

ARCHCENTER	საპროექტო ორგანიზაცია: შპს "არქცენტრი" ქ. თბილისი, მ. გელოვანის 24 ტელ: +995 957 744 977 ელ ფოსტა: Design Team		
	დირექტორი	მ. მენტეშაშვილი	
	მთ. არქიტექტორი	გ. ხელაძე	
	არქიტექტორი	ტ. ხუციშვილი	
	არქიტექტორი	გ.გურგენიძე	
	არქიტექტორი	გ. ბოლოთაშვილი	

დამკვეთი: შპს "იქსმუნ დეველოპმენტი" Client: ს/კ 405243482	
დამკვეთის № Contact #	პროექტის № Project #
15/19	15/19

პროექტის სახელწოდება
Project Name

მრავალბინიანი საცხოვრებელი შენობის
პროექტი ქ. თბილისში
A ბლოკი

მისამართი: ქ. თბილისინოდარ ბოხუას №10
Adress: ს/კ 01.13.02.005.006

ფურცლის სათაური
Page Name

ფასადი "1"-"19" ღერძებს შორის

აღნიშვნები
Page Name

- მიწის ნაკვეთის საზღვარი
- ღერძი
- ნიშნული
- ჭრილის ხაზი
- რიგელი
- შახტა
- ბლოკის კედელი
- რკინაბეტონის მონოლითური კონსტრუქცია
- დიაფრაგმა
- გათბობის ქვაბის და კონდიციონერის გარე ბლოკისთვის განკუთვნილი ადგილი

ფურცლის სტანდარტი paper Format	სტადია Stage		
A1	თარიღი Data	12.06.2025	
	მასშტაბი Scale	1:150	
59.4 X 84.1 CM	ფურცლები Pages	A.04.01 -	

ARCHCENTER












































ARCHCENTER			








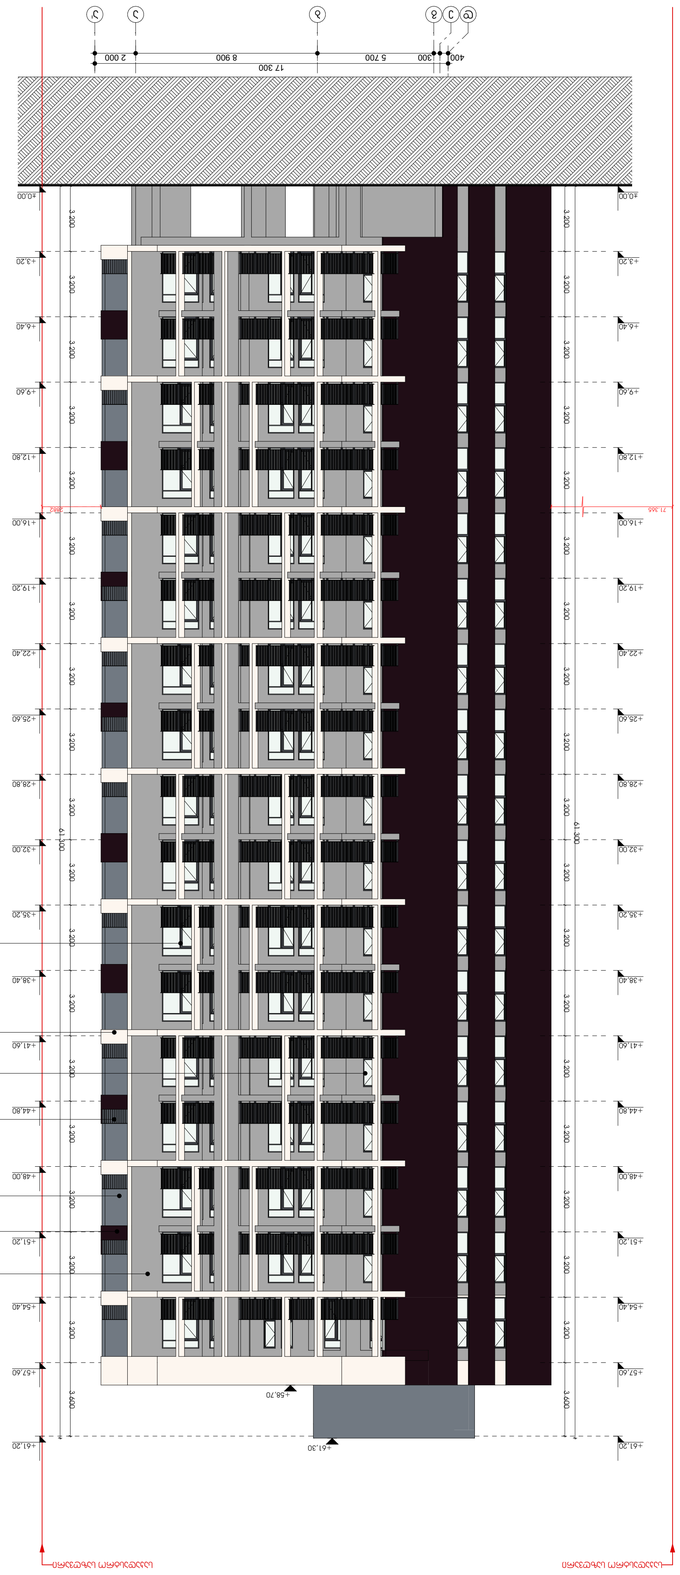




Paper Format: А1

Data: 12.06.2025

Scale: 1:150

Pages: А.04.04 -

59.4 X 84.1 CM

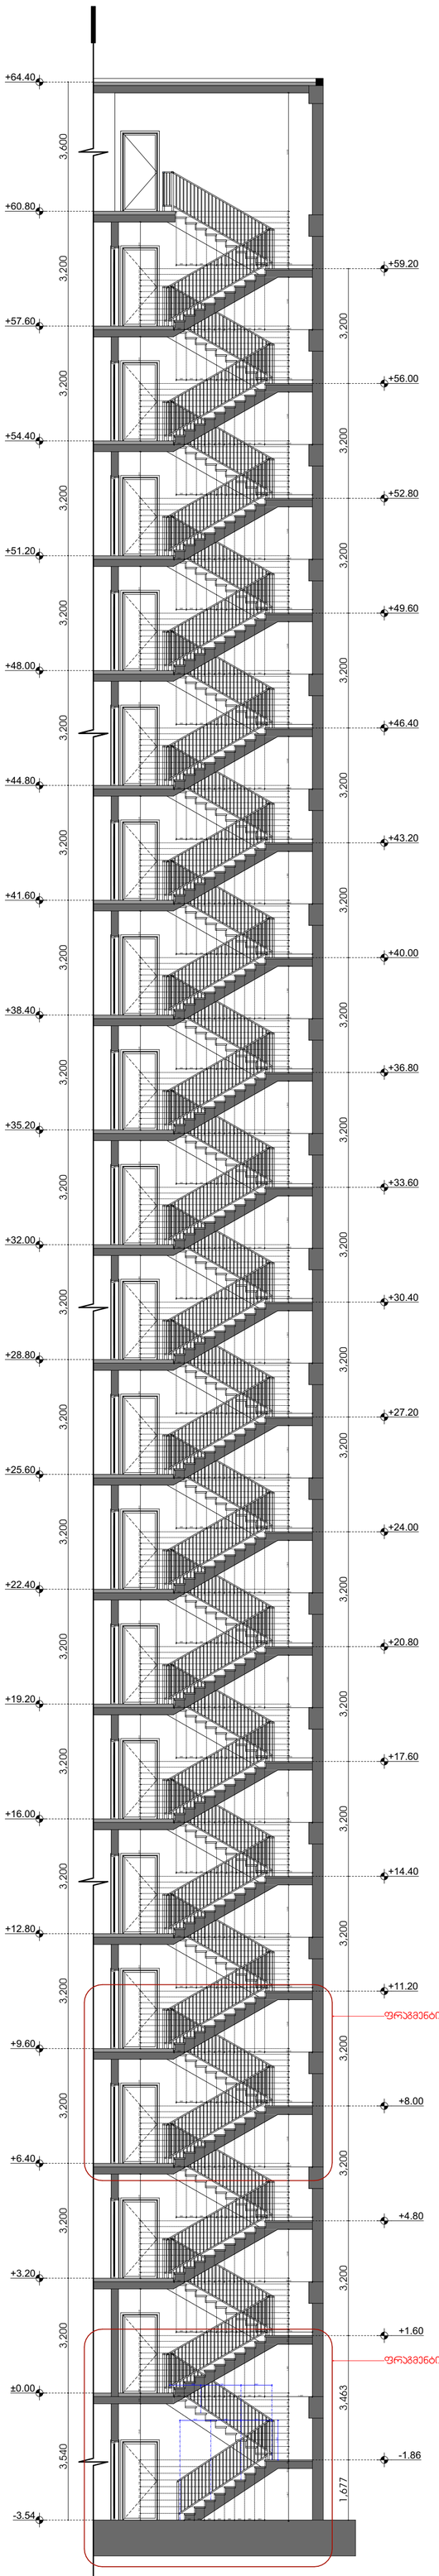

ტიპური კიბის გეგმა

±0.00; +3.20; +6.40; +9.60;
+12.80; +19.20; +22.40; +25.60;
+28.80; +32.00; +35.20; +38.40;
+41.60; +44.80; +48.00; +51.20;
+54.40; +57.60; +60.80;

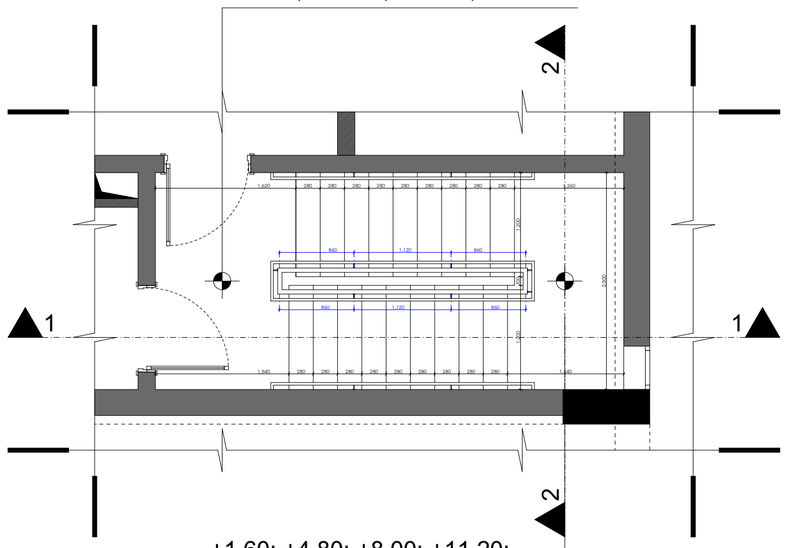

+1.60; +4.80; +8.00; +11.20;
+14.40; +17.60; +20.80; +24.00;
+27.20; +30.40; +33.60; +36.80;
+40.00; +43.20; +46.40; +49.60;
+52.80; +56.00; +59.20;

ფრაგმენტი 1

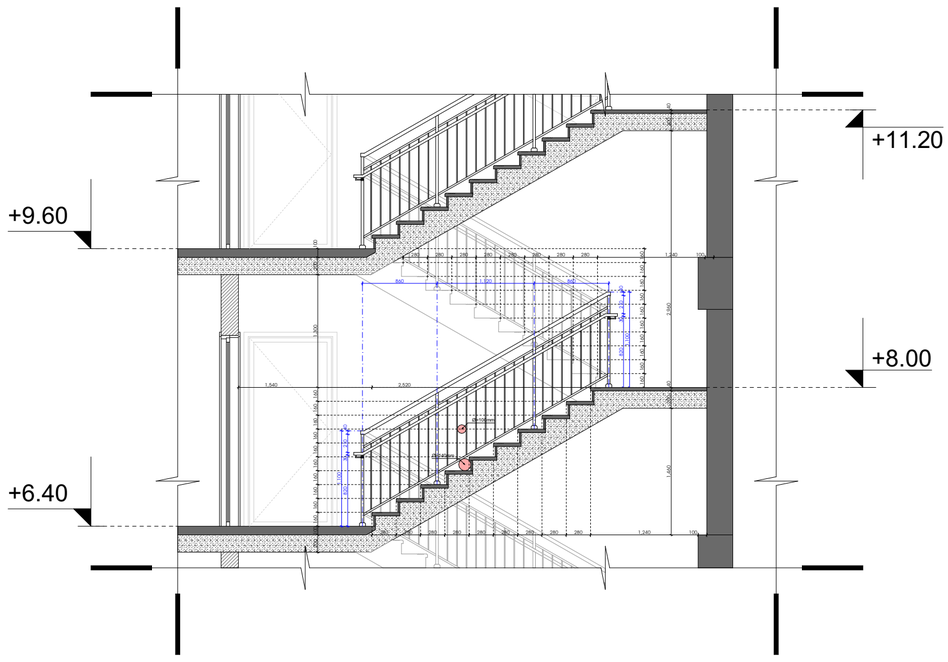

ჭრილი 2 - 2

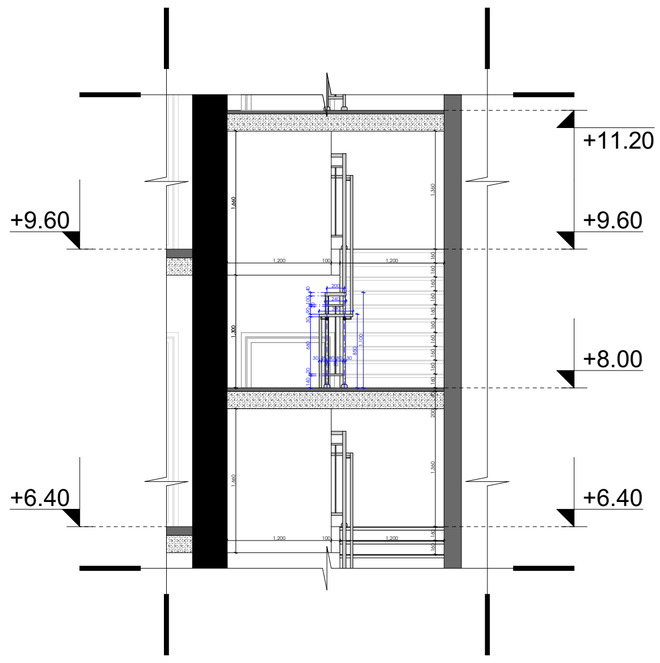

კიბის გეგმა -3.54 ნიშნულე

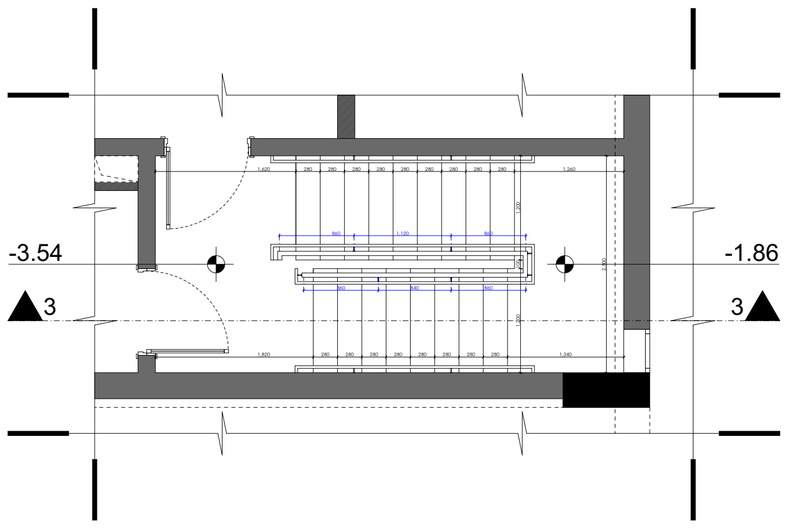

ფრაგმენტი 2

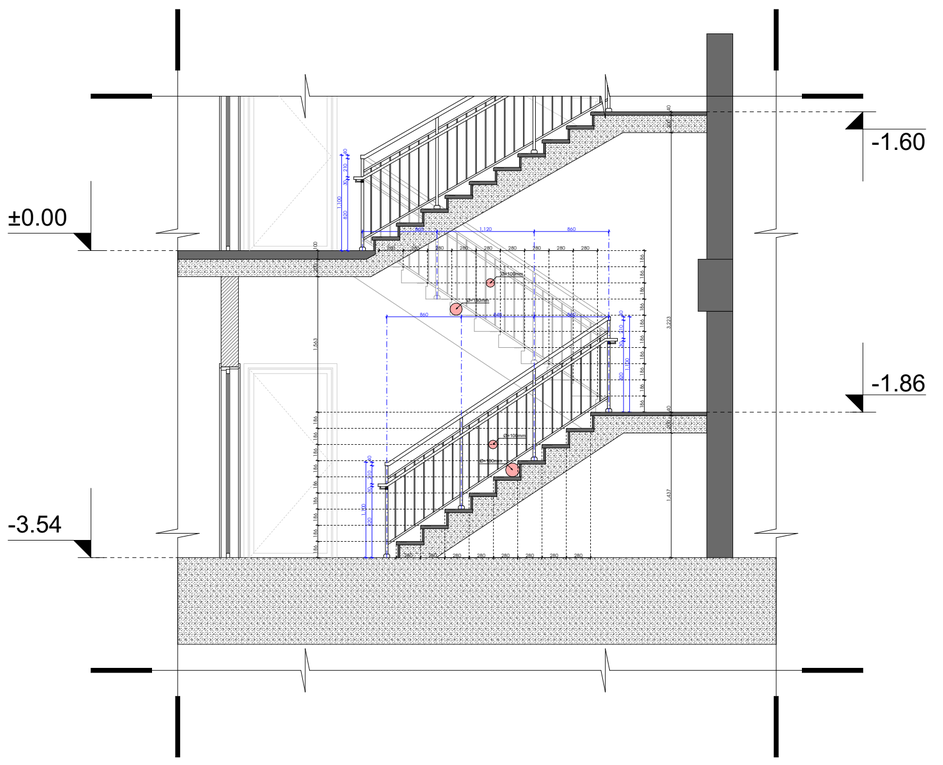

ARCHCENTER

საპროექტო ორგანიზაცია: შპს "არქცენტრი" ქ. თბილისი მ ბელოვანის 24 ტელ: +995 957 744 977 ელ ფოსტა:		
Design Team		
დირექტორი	მ. მენტეშაშვილი	
მთ. არქიტექტორი	გ. ხელაძე	
არქიტექტორი	ტ. ხუციშვილი	
არქიტექტორი	გ.გურგენიძე	
არქიტექტორი	გ. ბოლოთაშვილი	

დამკვეთი: შპს "იძსმშენ დეველოპმენტი"	
Client: ს/კ 405243482	
დამკვეთის №	პროექტის №
Contact #	Project #
15/19	15/19

პროექტის სახელწოდება
Project Name
მრავალბინიანი საცხოვრებელი შენობის პროექტი ქ. თბილისში A ბლოკი
მისამართი: ქ. თბილისი ნოდარ ბოხუას №10
Adress: ს/კ 01.13.02.005.006

ფურცლის სათაური	**კიბის უჯრედის დეტალები**
Page Name	
აღნიშვნები Page Name	მიწის ნაკვეთის საზღვარი; ღერძი; ნიმუშელი; ჭრილის ხაზი; რიგველი; შენობა; ბლოკის კედელი; რკინებეტონის მონოლითური კონსტრუქციები; ტექნიკური ფენის, ჰიდროიზოლაციის ბეტონ კონსტრუქციები, მანიპულაციული ადგილი; დიაფრაგმა

ფურცლის სტანდარტი	სტადია	
paper Format	Stage	
A1	თარიღი Data	12.06.2025
	მასშტაბი Scale	1:100, 1:50
59.4 X 84.1 CM	ფურცლები Pages	A.04.05 -

იატაკის მოჰირკეთება
(პარკინგი)

რკინაბეტონის ფილა მოჰრიალებით (200 მმ)

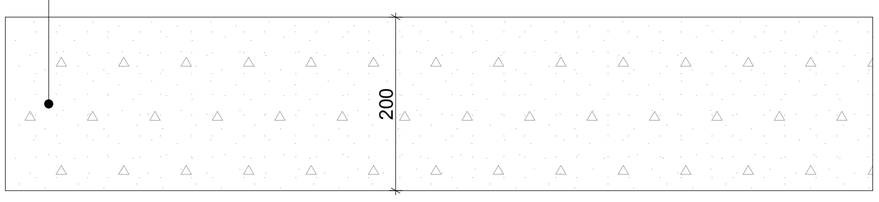

იატაკის მოჰირკეთება
(საცხოვრებელი)

ლამინატი / პარკეტი (8 მმ)
პარალონის ფენილი (5 მმ)
ქვიშა-ცემენტის მოჭიმვა (87 მმ)
რკინაბეტონის ფილა (200 მმ)

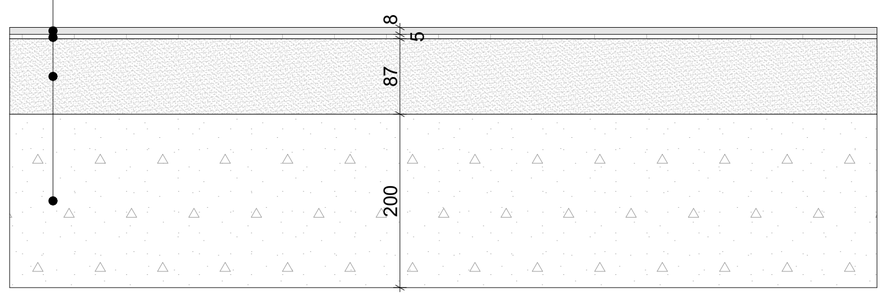

იატაკის მოჰირკეთება
(სამზარეულო / ტუალეტი)

კერამო-გრანიტის ფილა (8 მმ)
წებოცემენტი (7 მმ)
ჰიდროიზოლაცია (5 მმ)
ქვიშა-ცემენტის მოჭიმვა (80 მმ)
რკინაბეტონის ფილა (200 მმ)

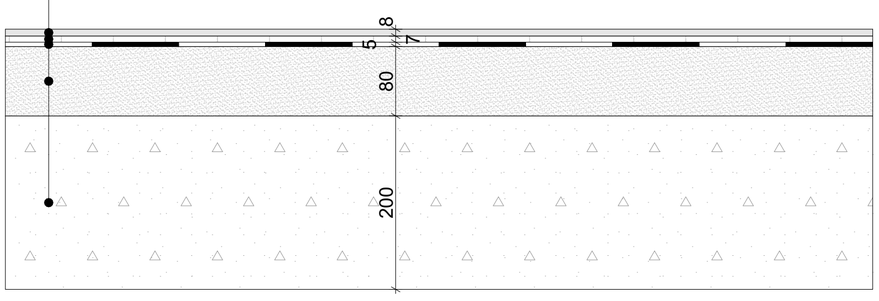

იატაკის მოჰირკეთება
(სადარბაზო)

კერამო-გრანიტის ფილა, ყინვაგამძლე (8 მმ)
წებოცემენტი (7 მმ)
ქვიშა-ცემენტის მოჭიმვა (55 მმ)
გამასწორებელი (30 მმ)
რკინაბეტონის ფილა (200 მმ)

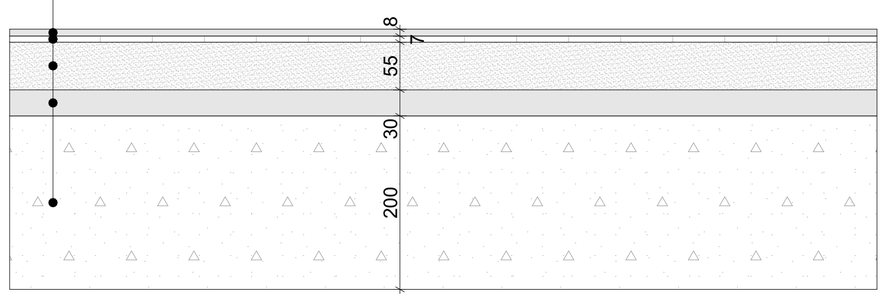

იატაკის მოჰირკეთება
(ტერასა, რომლის ქვემოთაც საცხოვრებელია)

კერამო-გრანიტის ფილა, ყინვაგამძლე (8 მმ)
წებოცემენტი (7 მმ)
ჰიდროიზოლაცია (5 მმ)
ქვიშა-ცემენტის მოჭიმვა (30 მმ)
თბოიზოლაცია (50 მმ)
რკინაბეტონის ფილა (200 მმ)

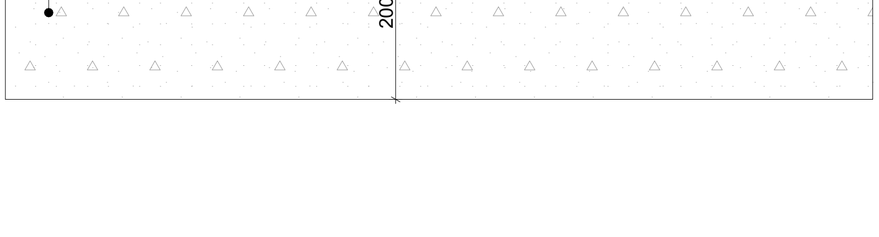

იატაკის მოჰირკეთება
(აივანი)

კერამო-გრანიტის ფილა, ყინვაგამძლე (8 მმ)
წებოცემენტი (7 მმ)
ჰიდროიზოლაცია (5 მმ)
ქვიშა-ცემენტის მოჭიმვა (30 მმ)
რკინაბეტონის ფილა (200 მმ)

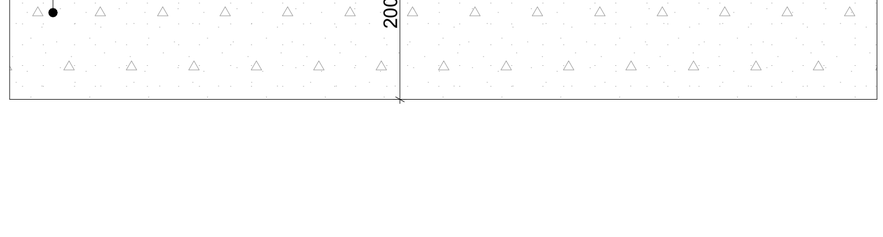

ARCHCENTER

საპროექტო ორგანიზაცია: შპს "არქცენტრი" ქ. თბილისი, მ გელოვანის 24 ტელ: +995 957 744 977 ელ ფოსტა:		
Design Team		
დირექტორი	მ. მენტეშაშვილი	
მთ. არქიტექტორი	გ. ხელაძე	
არქიტექტორი	ტ. ხუციშვილი	
არქიტექტორი	გ.გურგენიძე	
არქიტექტორი	გ. ბოლოთაშვილი	

დამკვეთი: შპს "იქსმშენ დეველოპმენტი"	
Client: ს/კ 405243482	
დამკვეთის №	პროექტის №
Contact #	Project #
15/19	15/19

პროექტის სახელწოდება
Project Name
მრავალბინიანი საცხოვრებელი შენობის პროექტი ქ. თბილისში A ბლოკი
მისამართი: ქ. თბილისი ნოღაღარ ბოხუას №10
Adress: ს/კ 01.13.02.005.006

ფურცლის სათაური	**იატაკის დეტალები**
Page Name	
აღნიშვნები	მიწის ნაკვეთის საზღვარი; ღერძი; ნიმუელი; ჭრილის ხაზი; რიგელი; მახა; ბლოკის კედელი; რკინაბეტონის მონოლითური კონსტრუქცია; დიაფრაგმა; გამტარის, ქანის და ფილტრატორის ბერ მონოლითური განაპირა ელემენტი
Page Name	

ფურცლის სტანდარტი	სტადია	
paper Format	Stage	
A1	თარიღი Data	12.06.2025
	მასშტაბი Scale	1:5
59.4 X 84.1 CM	ფურცლები Pages	A.04.06 -

აივნის ჯვანძი

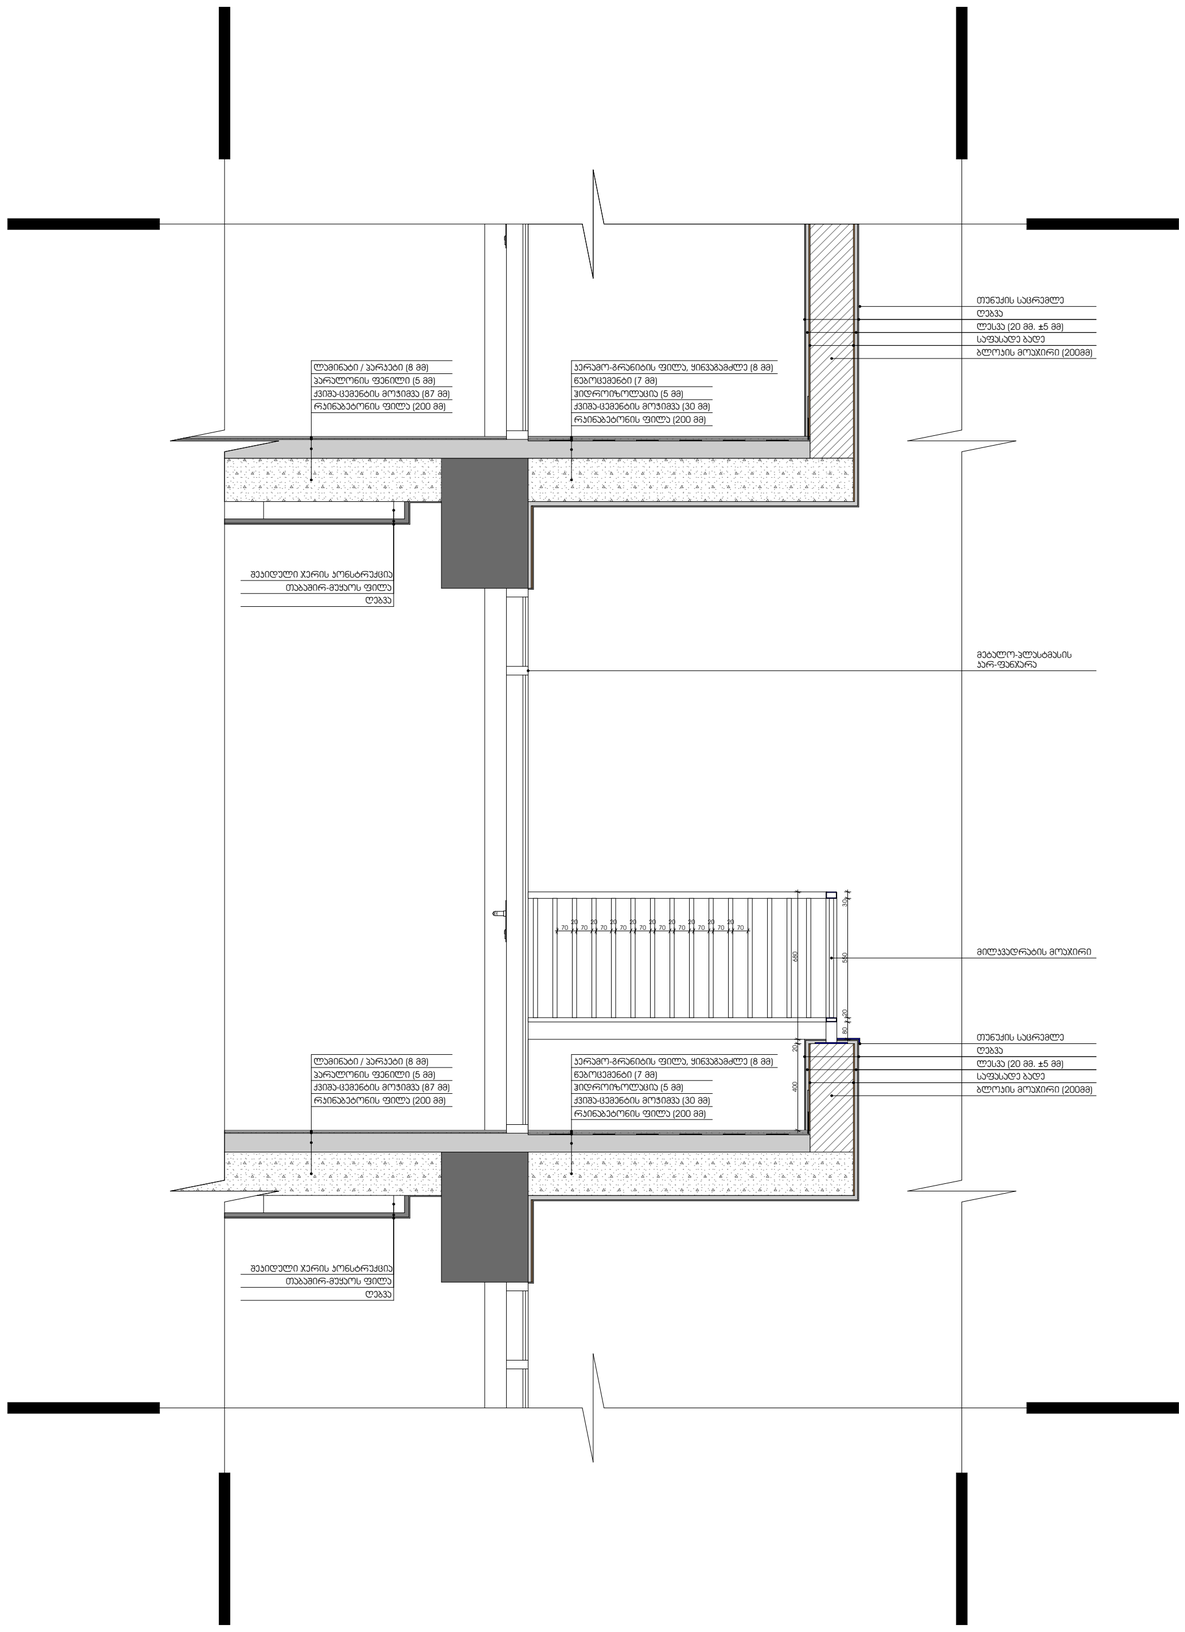

პარაპეტის ჯვანძი

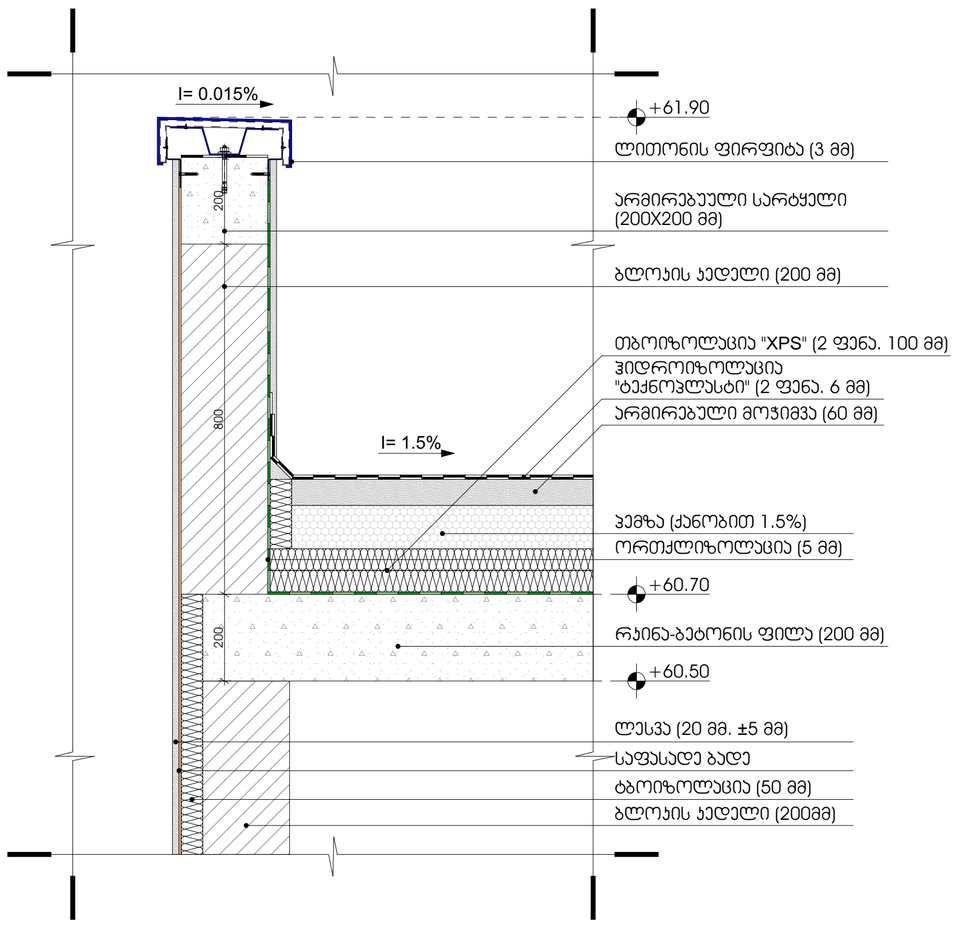

შახტის გადახურვის ჯვანძი

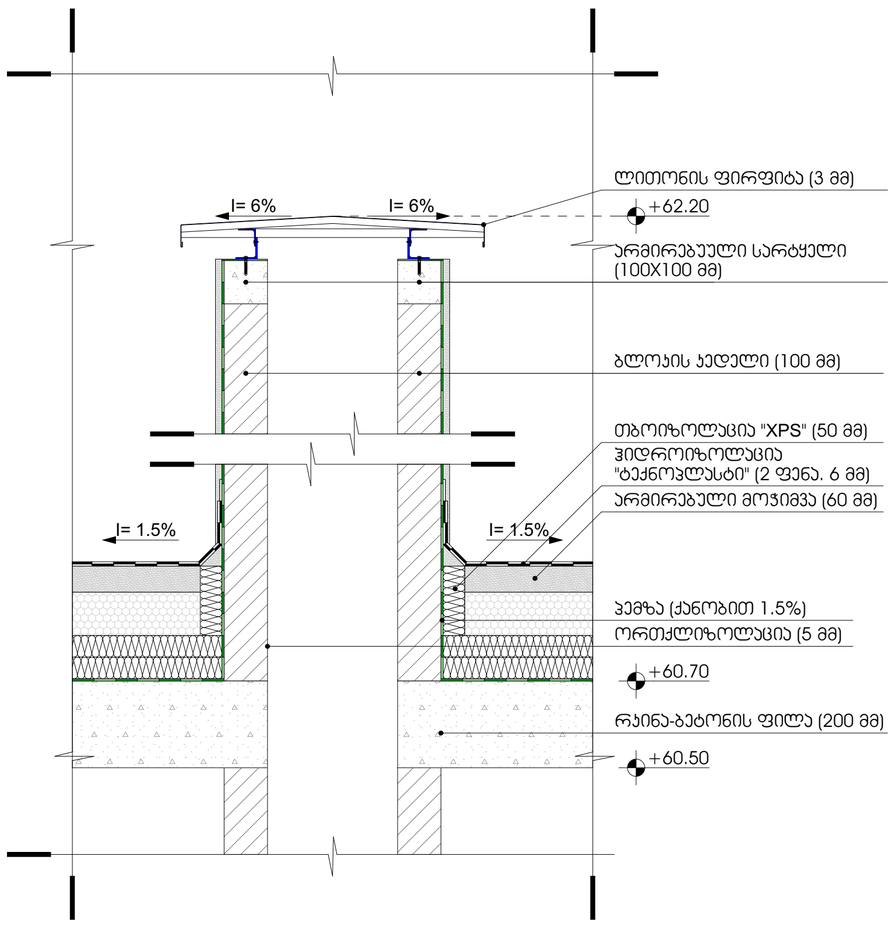

საპროექტო ორგანიზაცია: შპს "არქცენტრი" Design Team		
დირექტორი	მ. მენტეშაშვილი	
მთ. არქიტექტორი	გ. ხელაძე	
არქიტექტორი	ტ. ხუსიშვილი	
არქიტექტორი	გ.გაურგენიძე	
არქიტექტორი	გ. ბოლოთაშვილი	

ქ. თბილისი, მ გელოვანის 24
ტელ: +995 957 744 977
ელ ფოსტა:

ARCHCENTER

დამკვეთი: შპს "იქსმშენ დეველოპმენტი" Client: ს/კ 405243482	
დამკვეთის № Contact #	პროექტის № Project #
15/19	15/19

პროექტის სახელწოდება Project Name	
მრავალბინიანი საცხოვრებელი შენობის პროექტი ქ. თბილისში A ბლოკი	
მისამართი: Adress:	ქ. თბილისი ინოდარ ბოხუას №10 ს/კ 01.13.02.005.006

ფურცლის სათაური Page Name: **კვანძები**

აღნიშვნები Page Name

- მიწის ნაკვეთის საზღვრები
- ღერძი
- ნიშნული
- ჭრილის ხაზი
- რიგები
- მზა
- ბლოკის კედელი
- რკინა-ბეტონის მონოლითური კონსტრუქცია
- ღიობვრამა
- გეოტექსტილ-ქვაბის და ეროზიისგან დაცვის ბეტონ-ბლოკებისგან შემკვეთილი ჯებირი

ფურცლის სტანდარტი paper Format	სტადია Stage	
A1	თარიღი Data	12.06.2025
	მასშტაბი Scale	1:20, 1:10
59.4 X 84.1 CM	ფურცლები Pages	A.04.07 -

კარ-ფანჯრების სპეციფიკაცია

კარ-ფანჯრის ნომერი	სიგრძე მმ	სიმაღლე მმ	მასალა	გეგმა	წინხედი	რაოდენობა
DW-01	1800	2500	მეტალოპლასტმასი			167
DW-01(R)	1800	2500	მეტალოპლასტმასი			186
DW-02	1400	2500	მეტალოპლასტმასი			99
DW-02(R)	1400	2500	მეტალოპლასტმასი			82
DW-03	1000	2500	მეტალოპლასტმასი		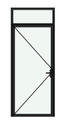	2
DW-03(R)	1000	2500	მეტალოპლასტმასი		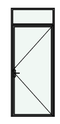	35
DW-04	2250	2500	მეტალოპლასტმასი			1

ფანჯრის სპეციფიკაცია

ფანჯრის ნომერი	სიგრძე მმ	სიმაღლე მმ	მასალა	გეგმა	წინხედი	რაოდენობა
W-01	800	2500	მეტალოპლასტმასი		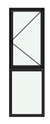	216
W-02	1000	1500	მეტალოპლასტმასი			1
W-03	800	1500	მეტალოპლასტმასი			1
W-04	800	2500	მეტალოპლასტმასი			38

სადარბაზოსა და ბინის კარებების სპეციფიკაცია

კარის ნომერი	სიგრძე მმ	სიმაღლე მმ	მასალა	გეგმა	წინხედი	რაოდენობა
D-01	1000	2200	მეტალი			98
D-01(R)	1000	2200	მეტალი			117
D-02	1000	2200	მეტალი			59
D-02(R)	1000	2200	მეტალი		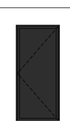	59

ARCHCENTER

საპროექტო ორგანიზაცია: შპს "არქცენტრი"
ქ. თბილისი, მ გელოვანის 24
ტელ: +995 957 744 977
ელ ფოსტა:

Design Team

დირექტორი	მ. მენტეშაშვილი	
მთ. არქიტექტორი	გ. ხელაძე	
არქიტექტორი	ტ. ხუსიშვილი	
არქიტექტორი	გ.გურგენიძე	
არქიტექტორი	გ. ბოლოთაშვილი	

დამკვეთი: შპს "იქსმშენ დეველოპმენტი"
Client: ს/კ 405243482

დამკვეთის №	პროექტის №
Contact #	Project #
15/19	15/19

პროექტის სახელწოდება
Project Name

მრავალბინიანი საცხოვრებელი შენობის პროექტი ქ. თბილისში
A ბლოკი

მისამართი: ქ. თბილისი,ნოღარ ბოხუას №10
Adress: ს/კ 01.13.02.005.006

ფურცლის სათაური **კარ-ფანჯრის სპეციფიკაცია**
Page Name

აღნიშვნები
Page Name

ფურცლის სტანდარტი	სტადია	
paper Format	Stage	
A1	თარიღი Data	12.06.2025
	მასშტაბი Scale	
59.4 X 84.1 CM	ფურცლები Pages	A.04.08 -