
ჭრილი 1-1

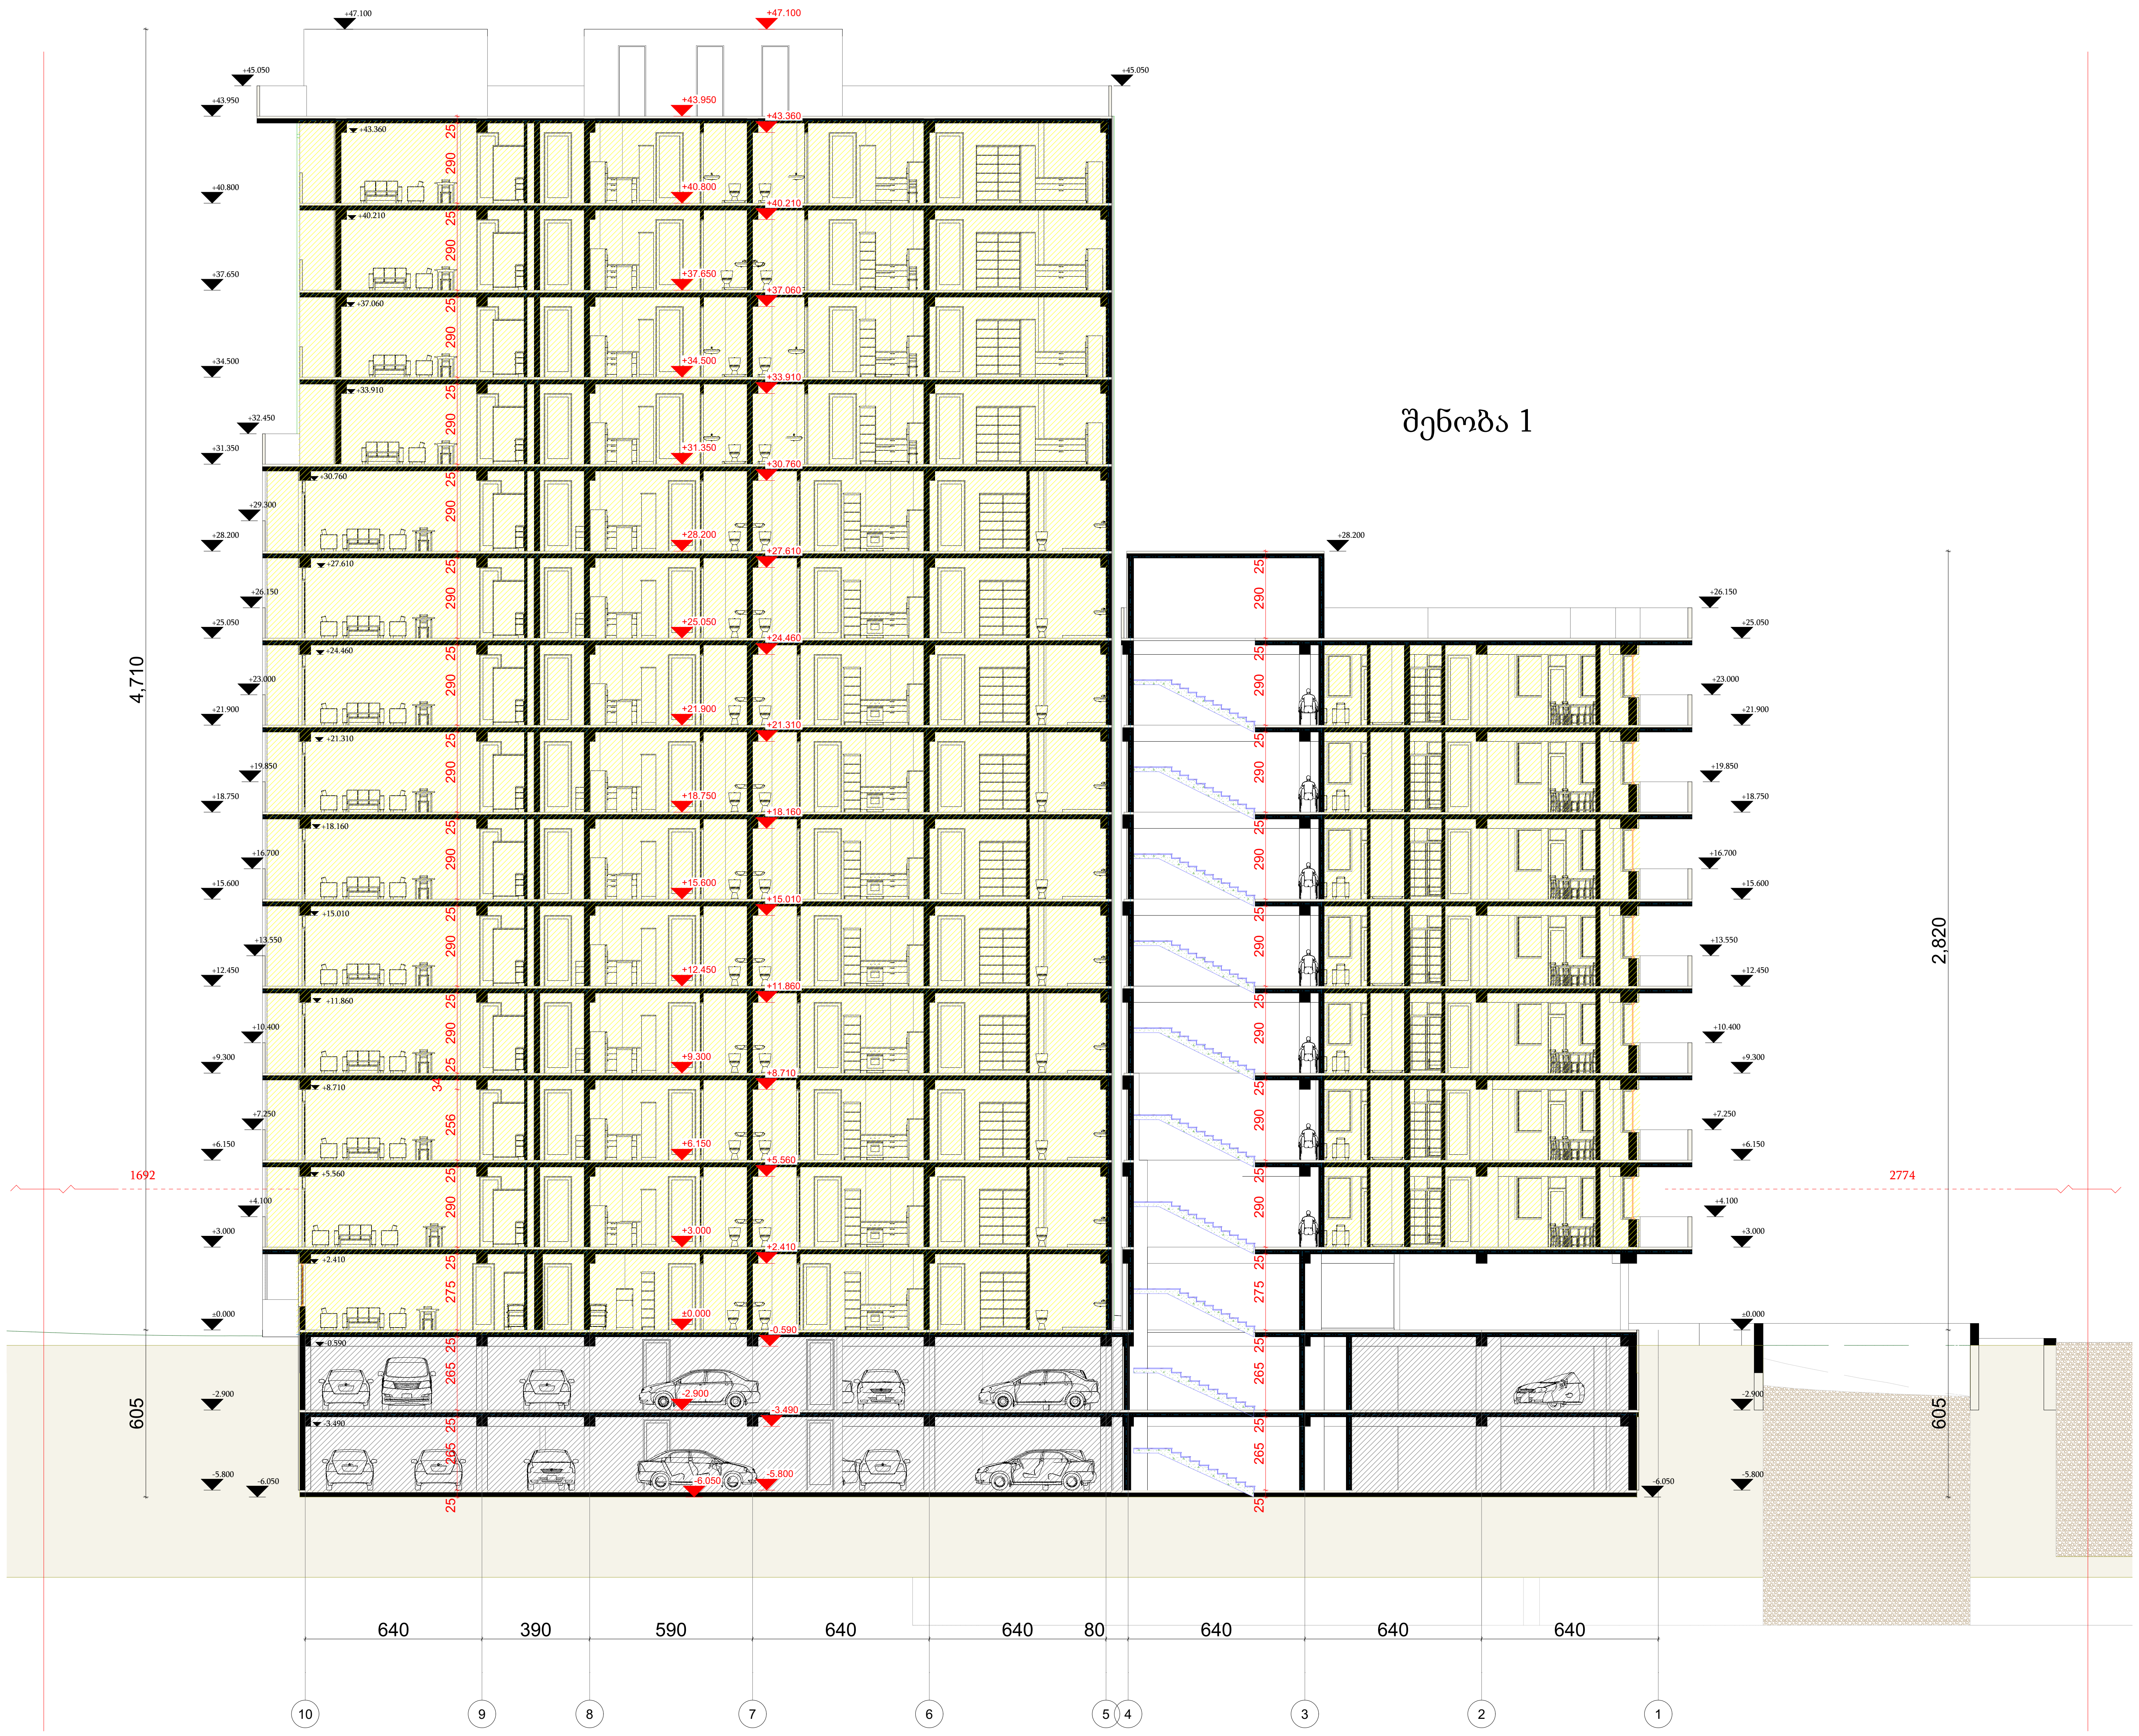

დაკვეთა №

პირობითი აღნიშვნები

	მიწის ნაკვეთის საკადასტრო საზღვარი
ჩ	ჩრდილოეთის მაჩვენებელი
1	ღერძის მაჩვენებელი
	არქიტექტურული ნიშნული
1000 1000	UTM (საერთაშორისო) სისტემის კოორდინატები

შენიშვნები

1. პირობითი ნიშნული ±0.00 არის პირველი სართულის იატაკის დონე და შეესაბამება აბსოლიტურ ნიშნულს

2. მშენაბლობის დროს ნებისმიერი ცვლილება შეთანხმდეს პროექტის მთავარ არქიტექტორთან.

3. შენიშვნა. ნახაზზე ზომები მოცემულია სმ. - ში, ხოლო ნიშნულები მ. - ში.

4. შენიშვნა. ზომები დაზუსტდეს ადგილზე.

დამკვეთი:

ობიექტის მისამართი — ქ. თბილისი, რწმენის ქ. N 30 ს.კ. 01.19.37.016.003

პროექტის სახელწოდება
მრავალბინიანი საცხოვრებელი სახლი.

თანამდებობა	გვარი	ხელმოწერა
პრ. მთავარი არქ. ავტორი	მ. თავართქილაძე.	
კონსტრუქტორი.		
არქიტექტორი.	მიხეილ თავართქილაძე.	
შეასრულა.	ლ.მეტრეველი.	
შეამოწმა.	მ. თავართქილაძე.	


პროექტის შემსრულებელი შპს "თამარინა".
მისამართი ქ. თბილისი ფალიაშვილის ქ. №84ა

მასშტაბი	ნახაზის სახელწოდება
1:200	ჭრილი 1-1
თარიღი	

პროექტი	ფურცელი	ფურცლები
ესკიზური პროექტი	A-2	

ჭრილი 2-2

შენობა 2

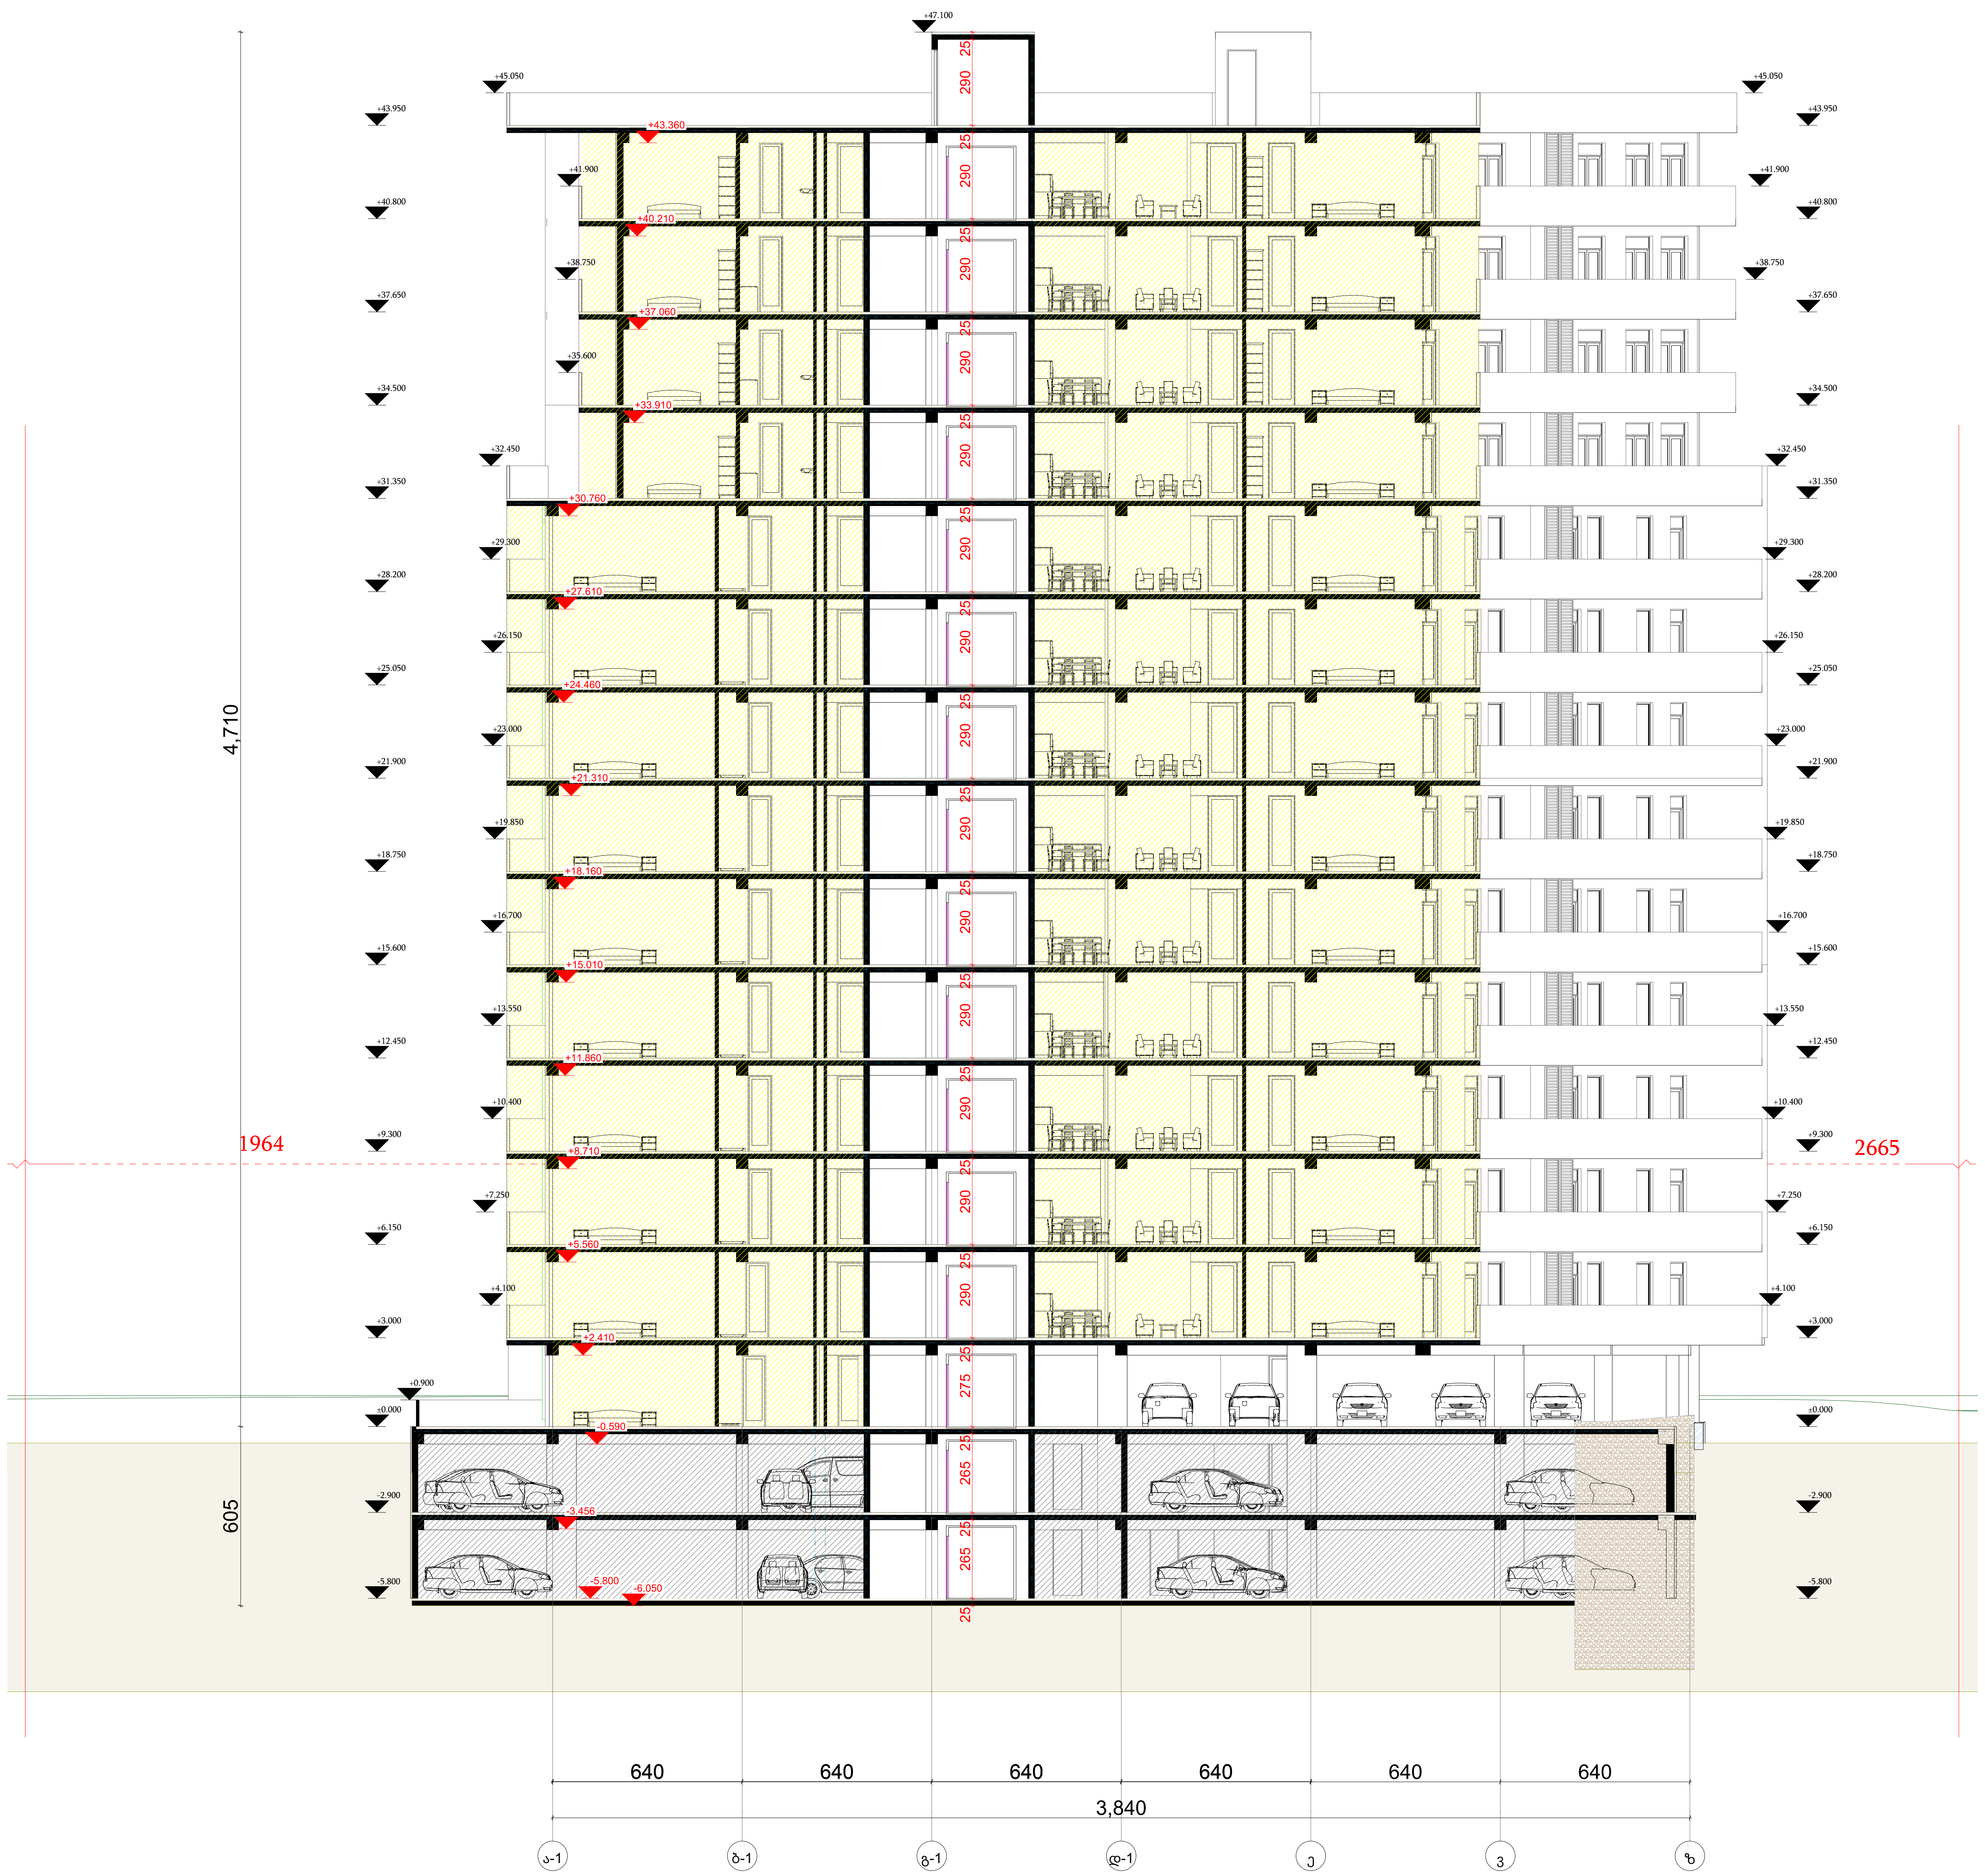

დაკვეთა №

პირობითი აღნიშვნები

	მიწის ნაკვეთის საკადასტრო საზღვარი
ჩ	ჩრდილოეთის მაჩვენებელი
1	ღერძის მაჩვენებელი
	არქიტექტურული ნიშნული
1000 1000	UTM (საერთაშორისო) სისტემის კოორდინატები

შენიშვნები

1. პირობითი ნიშნული ±0.00 არის პირველი სართულის იატაკის დონე და შეესაბამება აბსოლიტურ ნიშნულს

2. მშენაბლობის დროს ნებისმიერი ცვლილება შეთანხმდეს პროექტის მთავარ არქიტექტორთან.

3. შენიშვნა. ნახაზზე ზომები მოცემულია სმ. - ში, ხოლო ნიშნულები მ. - ში.

4. შენიშვნა. ზომები დაზუსტდეს ადგილზე.

დამკვეთი:

ობიექტის მისამართი	ქ. თბილისი, რწმენის ქ. N 30 ს.კ. 01.19.37.016.003

პროექტის სახელწოდება

მრავალბინიანი საცხოვრებელი სახლი.


თანამდებობა	გვარი	ხელმოწერა
პრ. მთავარი არქ. ავტორი	მ. თავართქილაძე.	
კონსტრუქტორი.		
არქიტექტორი.	მიხეილ თავართქილაძე.	
შეასრულა.	ლ.მეტრეველი.	
შეამოწმა.	მ. თავართქილაძე.	

პროექტის შემსრულებელი შპს "თამარინა". მისამართი ქ. თბილისი ფალიაშვილის ქ. №84ა

მასშტაბი	ნახაზის სახელწოდება
1:200	ჭრილი 2-2
თარიღი	

პროექტი	ფურცელი	ფურცლები
ესკიზური პროექტი	A-2	

ჭრილი 3-3

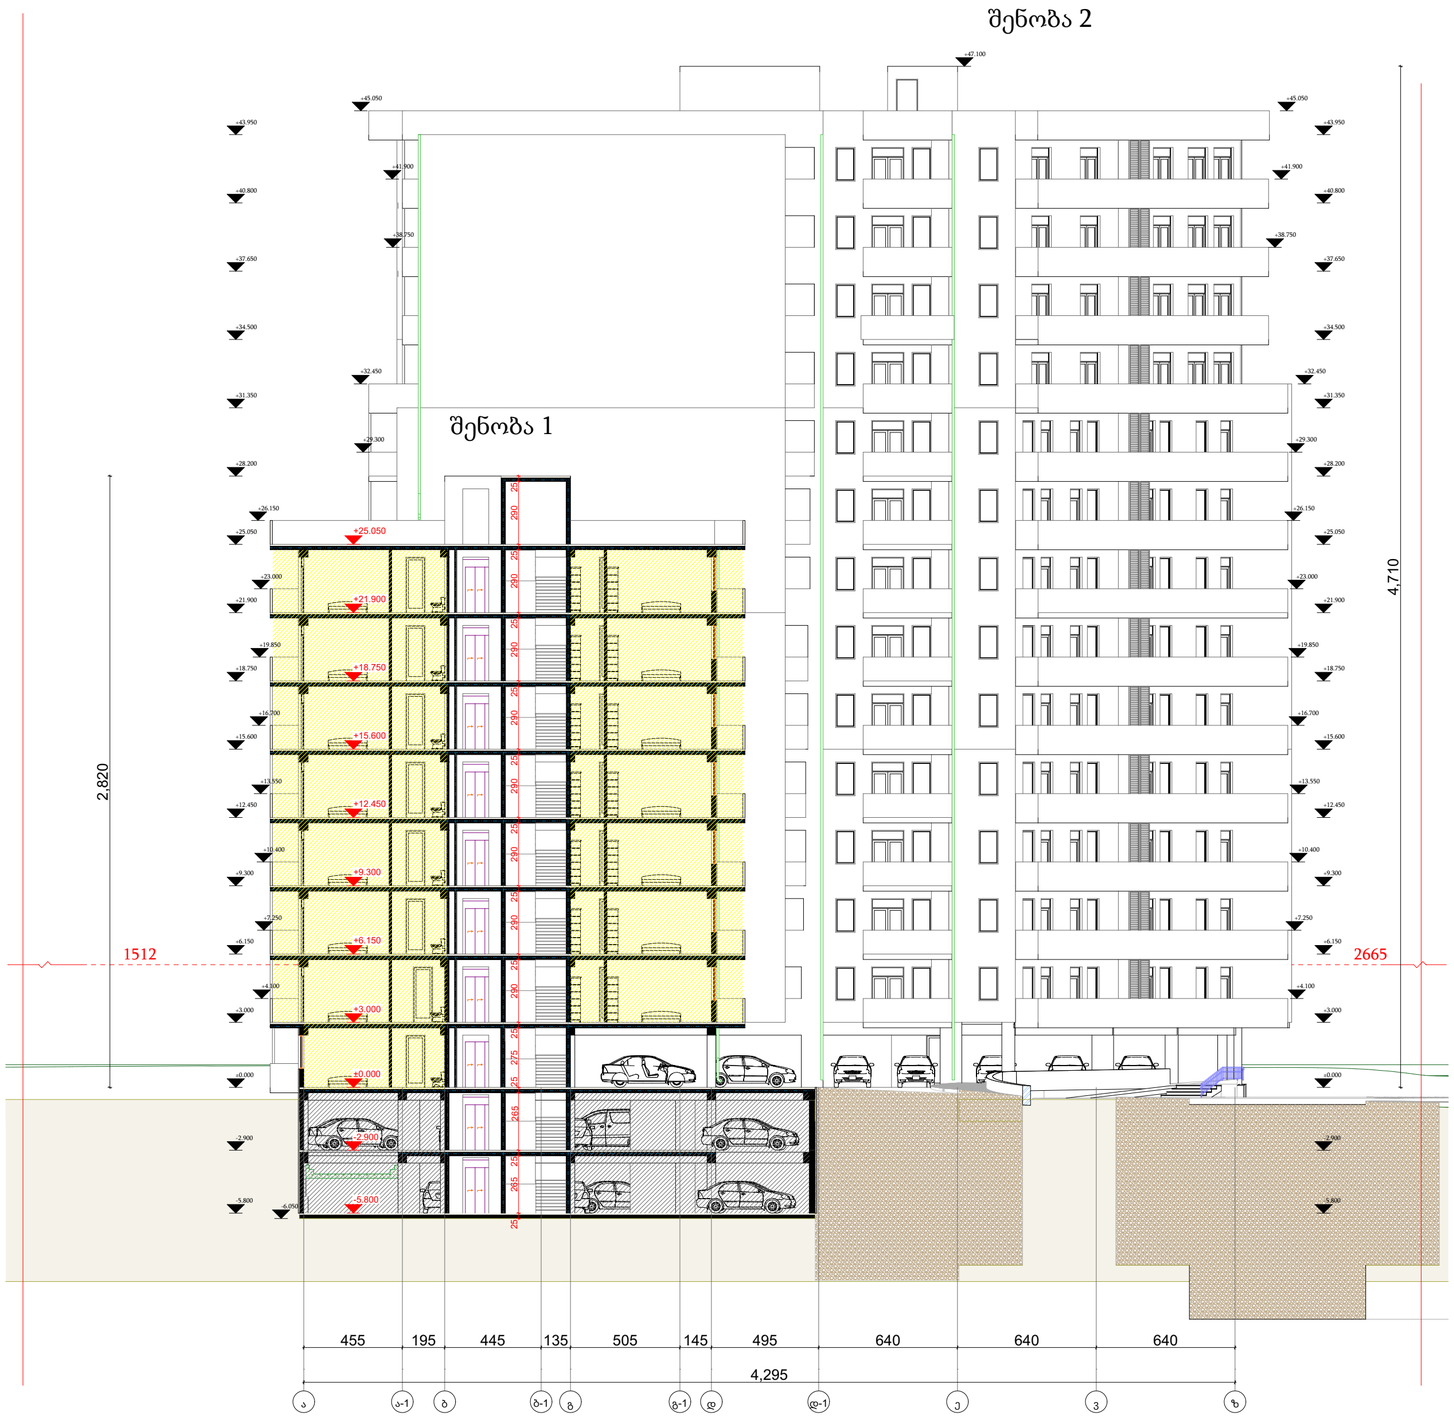

დაკვეთა №

პირობითი აღნიშვნები

- მიწის ნაკვეთის საკადასტრო საზღვარი
- ჩრდილოეთის მაჩვენებელი
- 1 — ღერძის მაჩვენებელი
- არქიტექტურული ნიშნული
- 1000 1000 — UTM (სატრანსპორტო) სისტემის კოორდინატები

შენიშვნები

1. პირობითი ნიშნული ±0.00 არის პირველი სართულის იატაკის დონე და შეესაბამება აბსოლიტურ ნიშნულს
2. მშენებლობის დროს ნებისმიერი ცვლილება შეთანხმდეს პროექტის მთავარ არქიტექტორთან.
3. შენიშვნა. ნახაზზე ზომები მოცემულია სმ. - ში, ხოლო ნიშნულები მ. - ში.
4. შენიშვნა. ზომები დაზუსტდეს ადგილზე.

დამკვეთი:

ობიექტის მისამართი: ქ. თბილისი, რწმენის ქ. N 30
ს.კ. 01.19.37.016.003

პროექტის სახელწოდება
მრავალბინიანი საცხოვრებელი სახლი.

თანამდებობა	გვარი	ხელმოწერა
არ. მთავარი არქ. ავტორი	მ. თავართქილაძე.	
კონსტრუქტორი.		
არქიტექტორი.	მიხეილ თავართქილაძე.	
შეასრულა.	ლ.მეტრეველი.	
შეამოწმა.	მ. თავართქილაძე.	

პროექტის შემსრულებელი შპს "თამარინა". მისამართი ქ. თბილისი ფალიაშვილის ქ. №84ა

მასშტაბი 1:200

ნახაზის სახელწოდება: ჭრილი 3-3

თარიღი

პროექტი	ფურცელი	ფურცლები
ესკიზური პროექტი	A-2	