# A007 | მიწის ნაკვეთის ტოპო

1:100 | მიწის ნაკვეთის გრუნტის ცვლილება

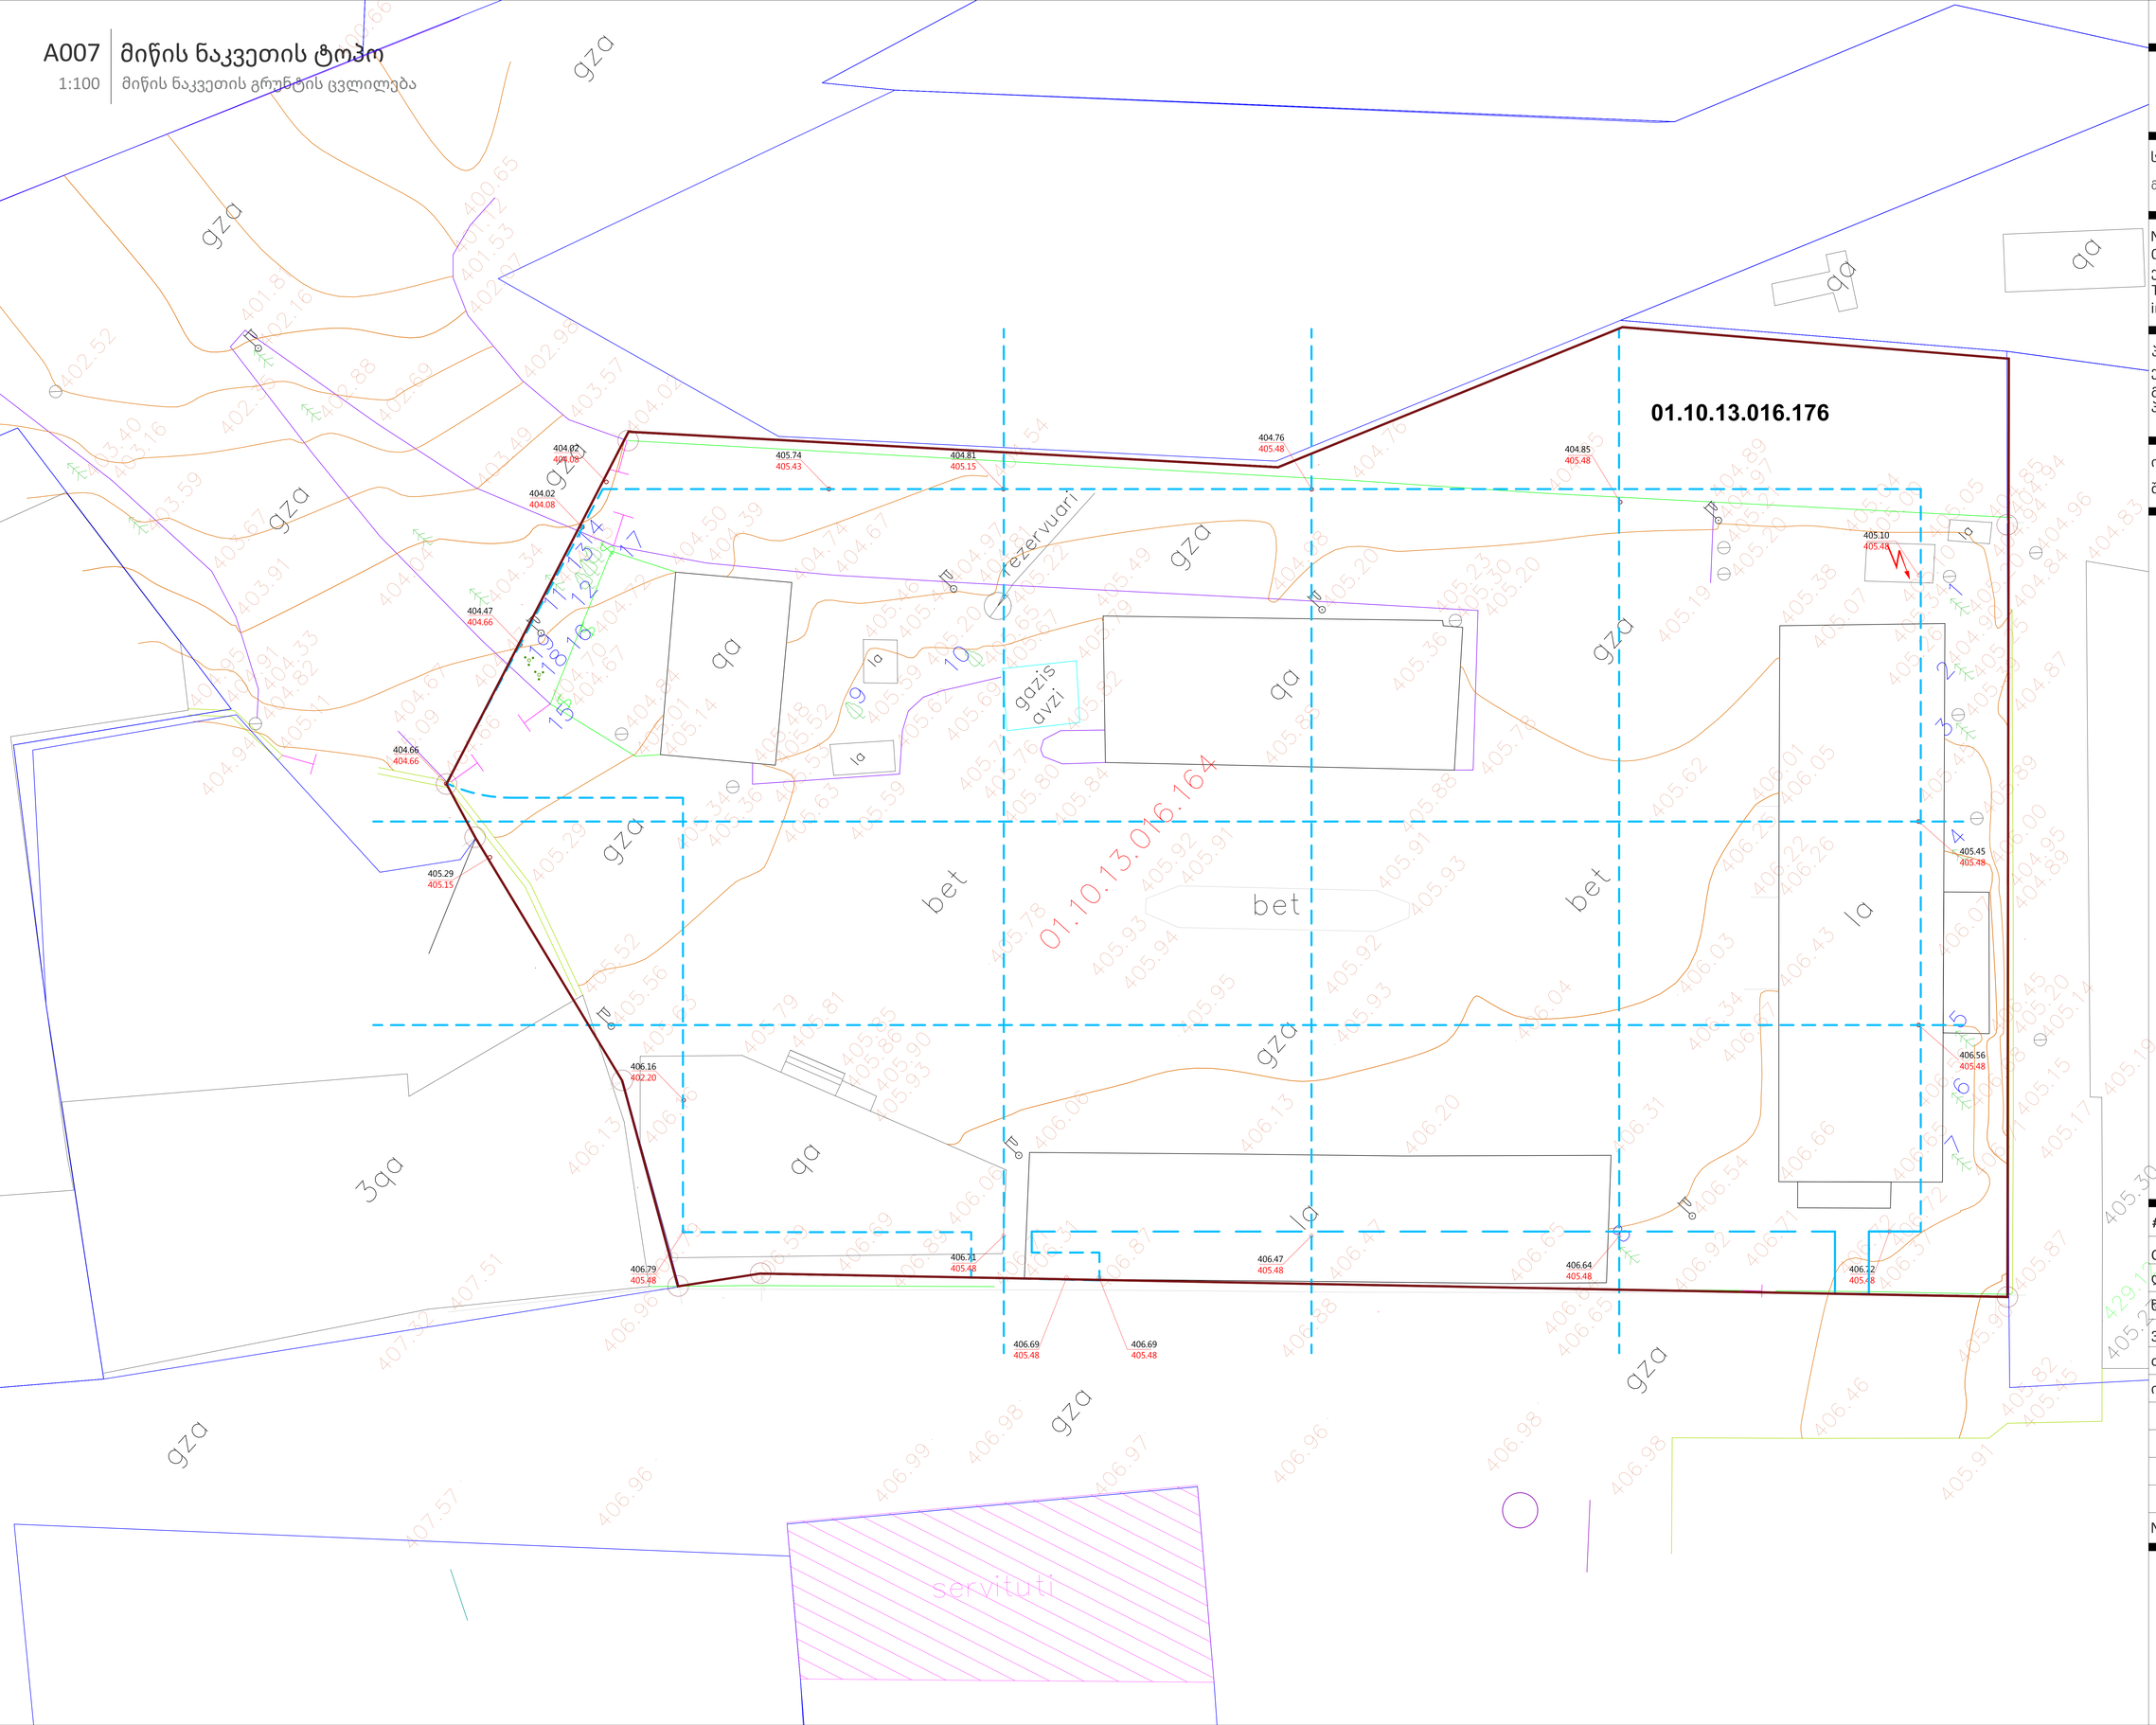


A0

**A007**

სათაური

მიწის ნაკვეთის გრუნტის ცვლილება


Ns studio
0179 ბაზალეთის ქუჩა 3
ქ. თბილისი, საქართველო.
Tel: 593 27 88 58
info@nsstudio.ge


პროექტი

ქალაქ თბილისში, სააკაძის II გასასვლელზე #19, მშენებლობის პროექტი

ინფორმაცია დამკვეთის შესახებ

შპს "კომფორტი-50"

- მთავარი შესასვლელი
- ბალახის საფარი
- არსებული შენობები
- ბეტონი
- სერვიტუტი
- ტროტუარი

**±0.00=405.50**

#02.2025

Cad Dwg File: Saakadze office building

| | |
|---|---|
| ლუკა ჩაგანავა | |
| ნინო ჭანტურია | |
| ვახტანგ ცხოვრებაშვილი | |
| თამარ ლაცაბიძე | |
| ილია ძიძიგური | |

Ns studio

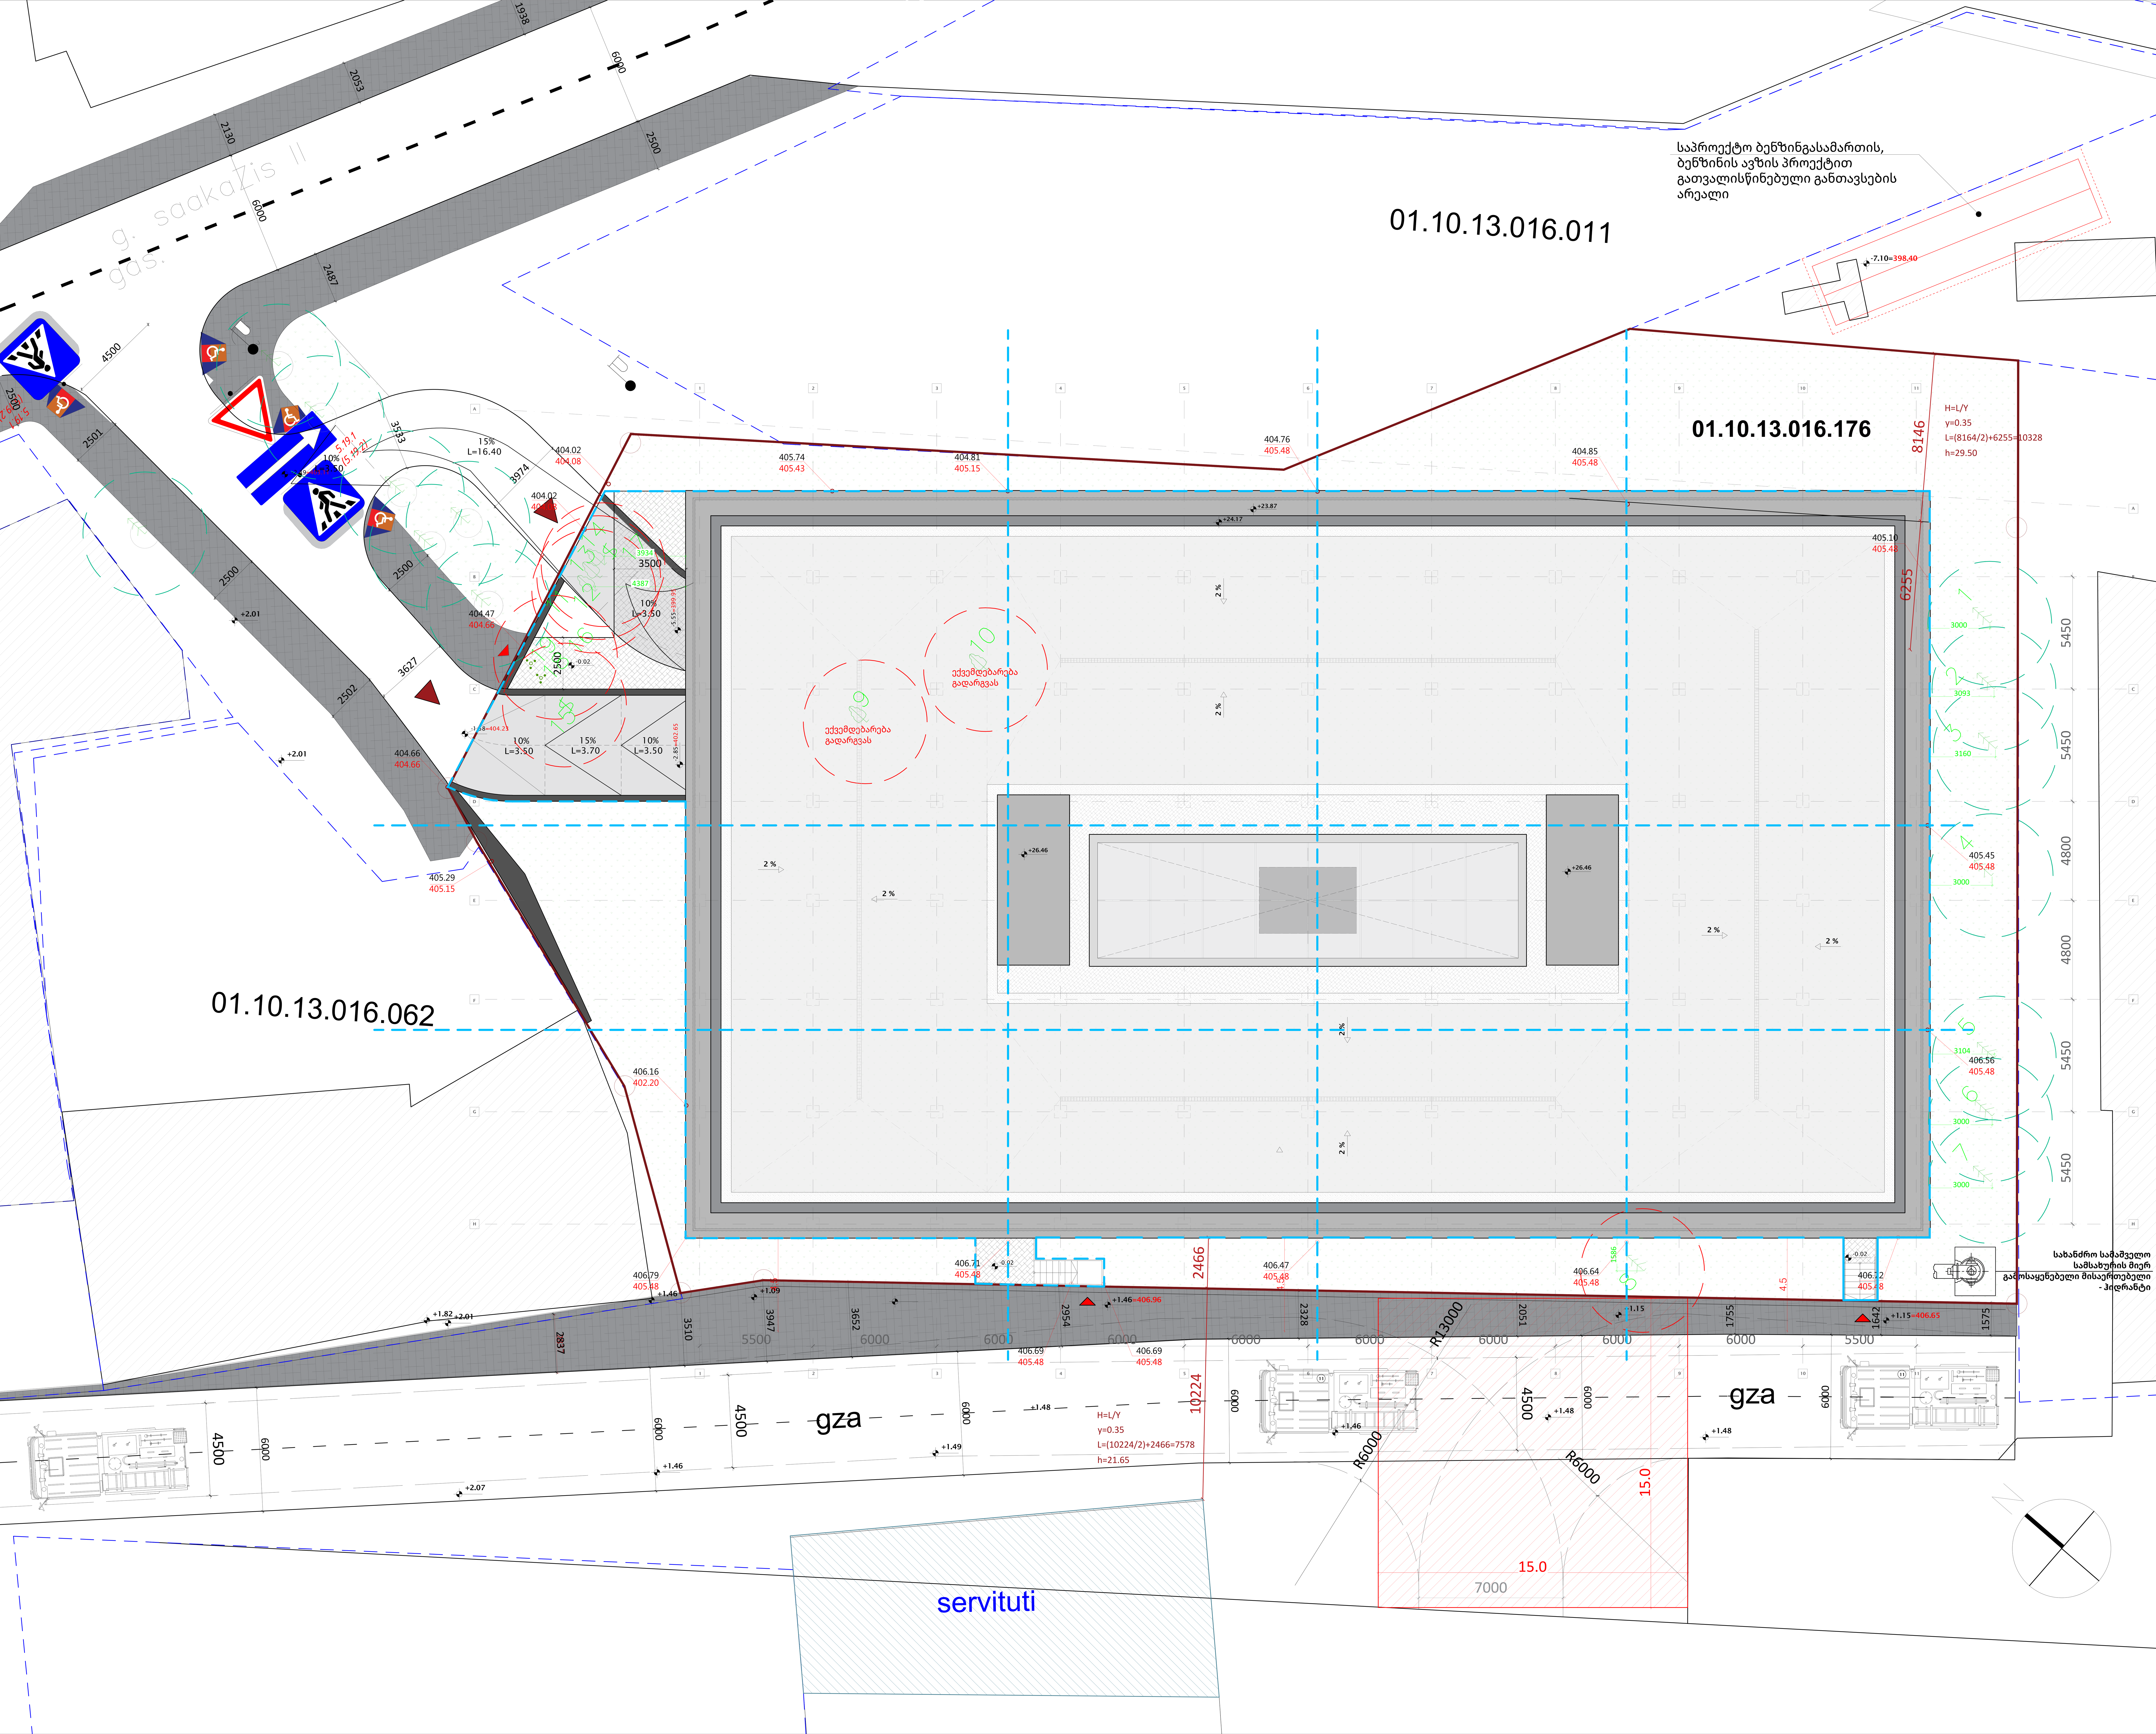


A0

# A007

სათაური

მიწის ნაკვეთის გრუნტის ცვლილება


Ns studio
0179 ბაზალეთის ქუჩა 3
ქ. თბილისი, საქართველო.
Tel: 593 27 88 58
info@nsstudio.ge


პროექტი

ქალაქ თბილისში, სააკაძის II გასასვლელზე #19, მშენებლობის პროექტი

ინფორმაცია დამკვეთის შესახებ

შპს "კომფორტი-50"

მთავარი შესასვლელი
ბალახის საფარი
არსებული შენობები
ბეტონი
სერვიტუტი
ტროტუარი

±0.00=405.50

#02.2025

Cad Dwg File: Saakadze office building


ლუკა ჩაგანავა
ნინო ჭანტურია
ვახტანგ ცხოვრებაშვილი
თამარ ლაცაბიძე
ილია ძიძიგური


Ns studio

# A200 | ფასადი 11-1

1:100 | მიწის ნაკვეთის გრუნტის ცვლილება

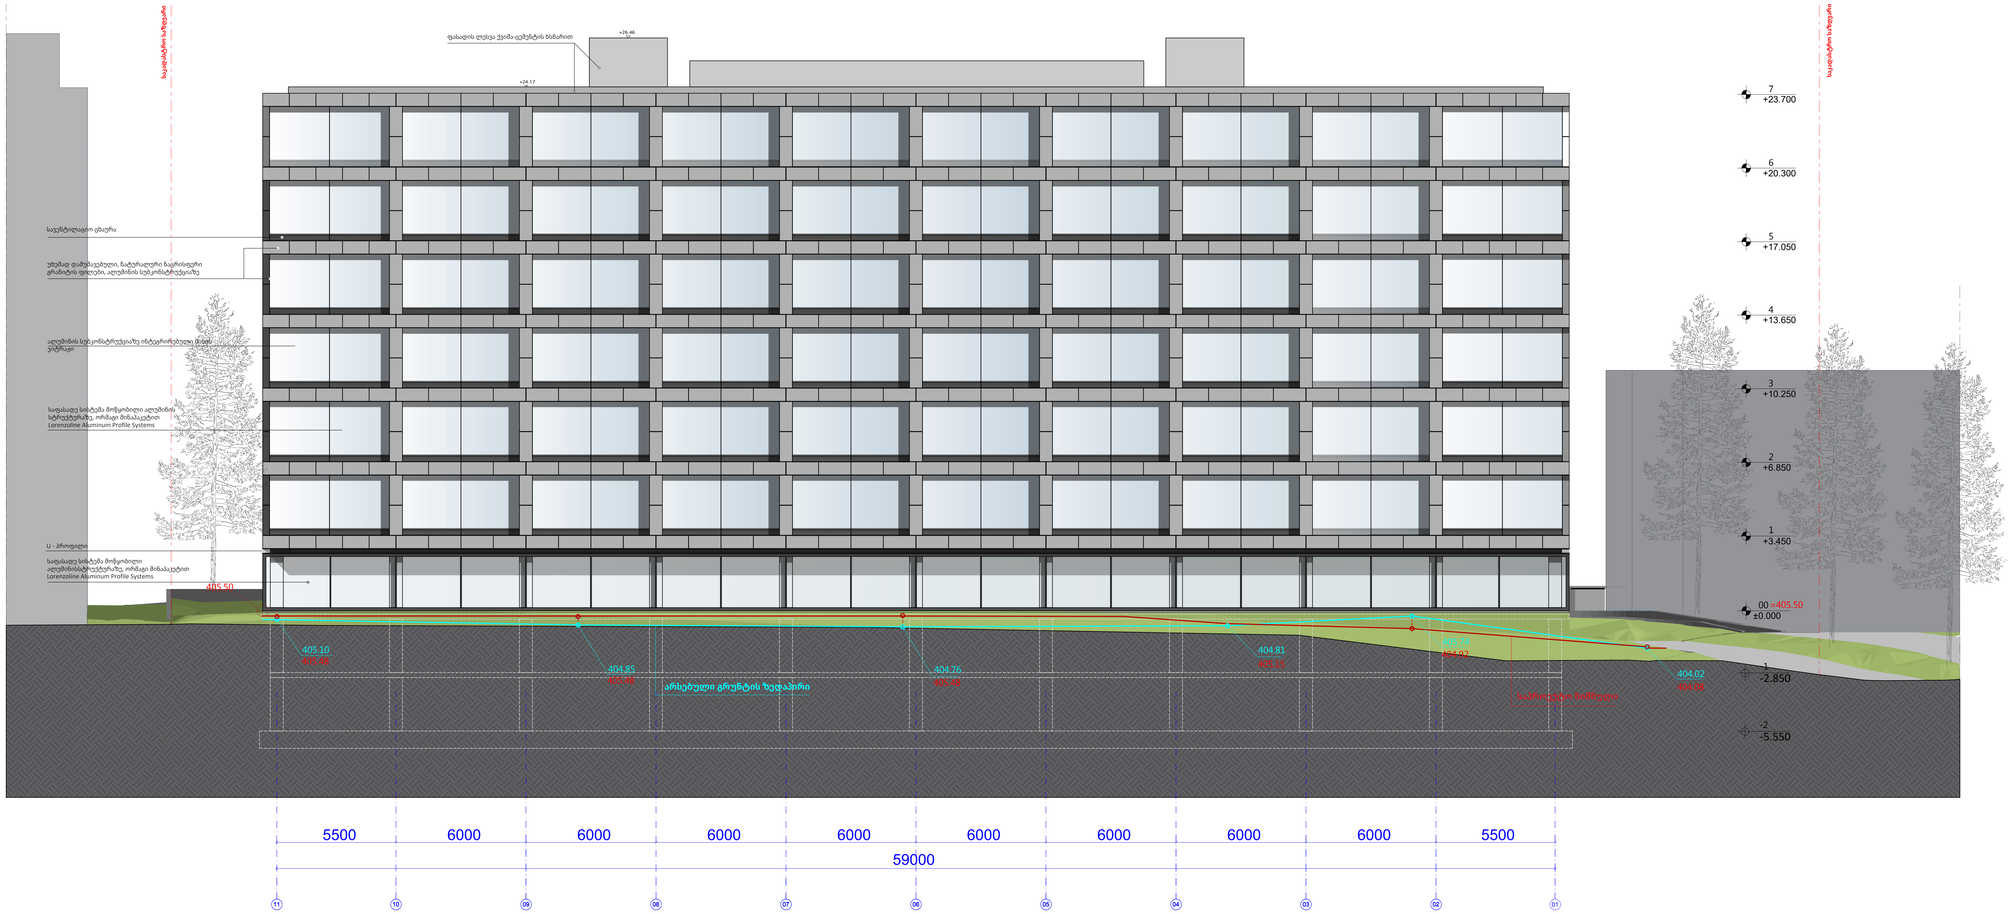


**A0**

# A200

სათაური

ფასადები


Ns studio
0179 ბაზალეთის ქუჩა 3
ქ. თბილისი, საქართველო.
Tel: 593 27 88 58
info@nsstudio.ge


პროექტი

ქალაქ თბილისში, საკაძის II გასასვლელზე #19, მშენებლობის პროექტი

ინფორმაცია დამკვეთის შესახებ

შპს "კომფორტი-50"

**სქემატური გეგმა**

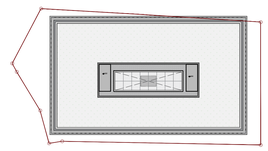

#02.2025

Cad Dwg File: Saakadze office building

ლუკა ჩაგანავა

ნინო ჭანტურია

ვახტანგ ცხოვრებაშვილი

თამარ ლაცაბიძე

ილია ძიძიგური

ანი გველესიანი

Ns studio

# A203 | ფასადი H-B

1:100 | მიწის ნაკვეთის გრუნტის ცვლილება




A0

**A203**

სათაური

ფასადები


Ns studio
0179 ბაზალეთის ქუჩა 3
ქ. თბილისი, საქართველო.
Tel: 593 27 88 58
info@nsstudio.ge


პროექტი

ქალაქ თბილისში, სააკაძის II გასასვლელზე #19, მშენებლობის პროექტი

ინფორმაცია დამკვეთის შესახებ

შპს "კომფორტი-50"

**სქემატური გეგმა**

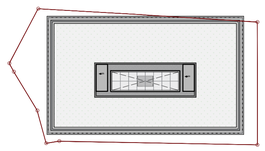

#02.2025

Cad Dwg File: Saakadze office building


ლუკა ჩაგანავა
ნინო ჭანტურია
ვახტანგ ცხოვრებაშვილი
თამარ ლაცაბიძე
ილია ძიძიგური
ანი გველესიანი

Ns studio

# A202 ფასადი B-H

1:100 მიწის ნაკვეთის გრუნტის ცვლილება

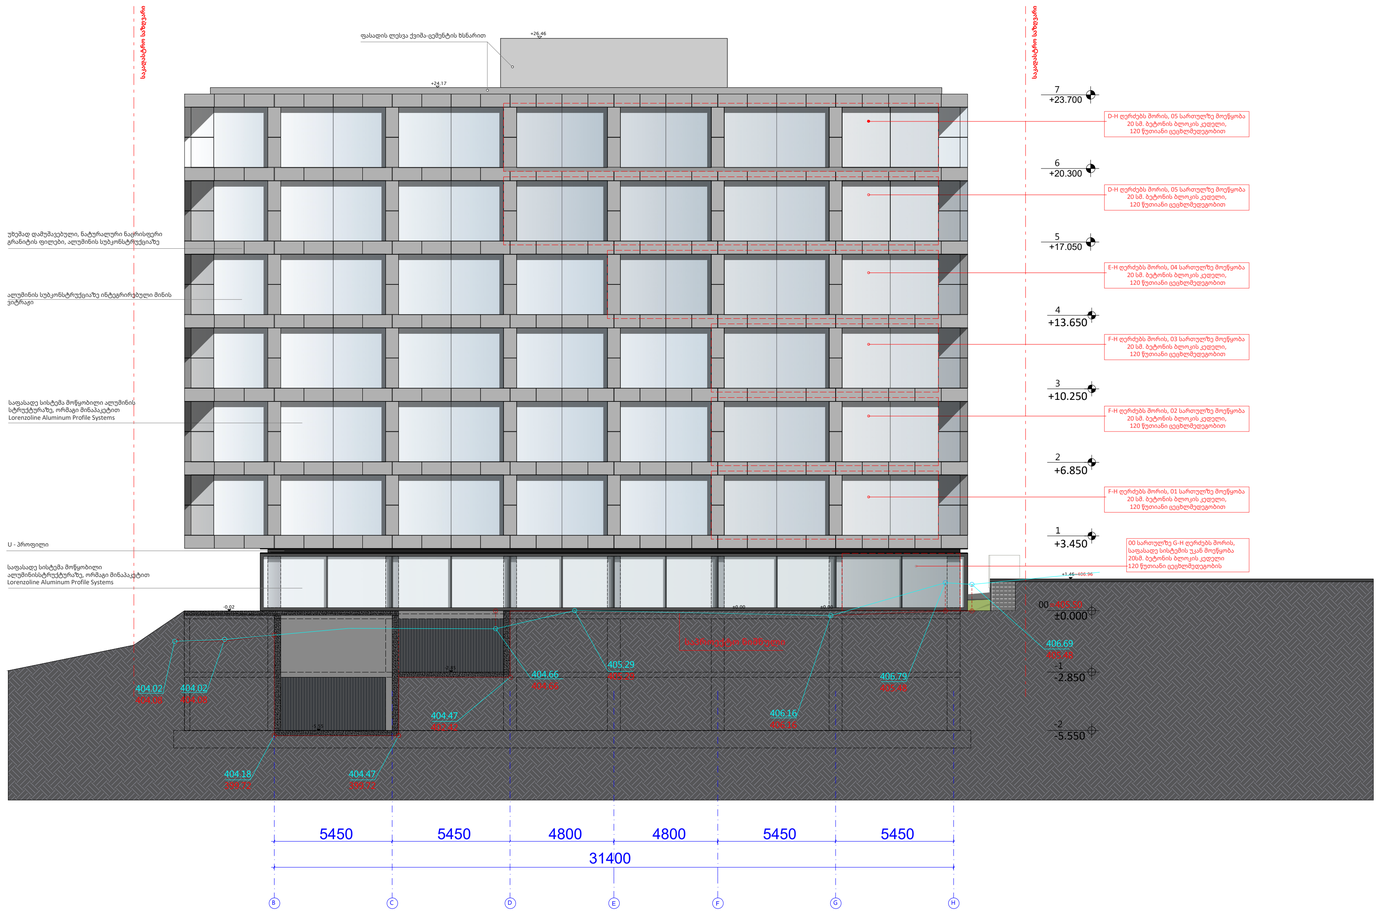


A0

**A202**

სათაური

ფასადები


Ns studio
0179 ბაზალეთის ქუჩა 3
ქ. თბილისი, საქართველო.
Tel: 593 27 88 58
info@nsstudio.ge


პროექტი

ქალაქ თბილისში, სააკაძის II გასასვლელზე #19, მშენებლობის პროექტი

ინფორმაცია დამკვეთის შესახებ

შპს "კომფორტი-50"

**სქემატური გეგმა**

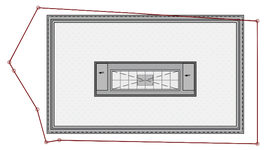

#02.2025

Cad Dwg File: Saakadze office building


ლუკა ჩაგანავა
ნინო ჭანტურია
ვახტანგ ცხოვრებაშვილი
თამარ ლაცაბიძე
ილია ძიძიგური
ანი გველესიანი

Ns studio

# A201 ფასადი 1-11

1:100 მიწის ნაკვეთის გრუნტის ცვლილება

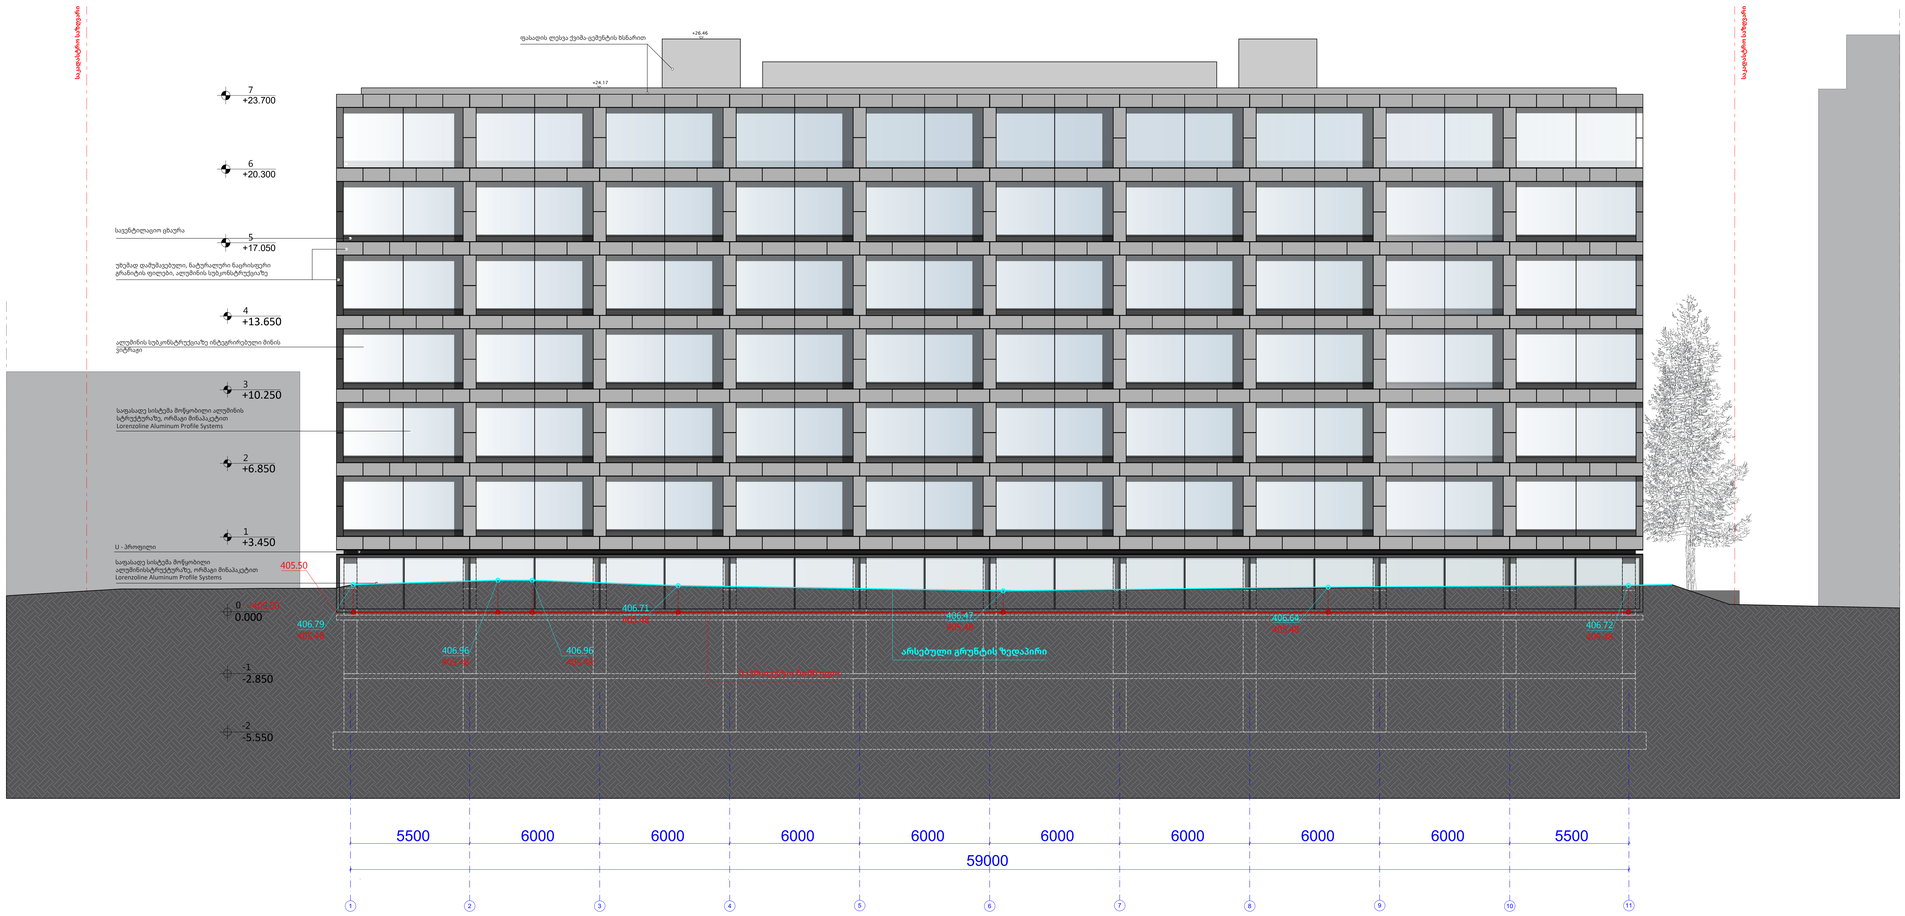


A0

**A201**

სათაური

ფასადები


Ns studio
0179 ბაზალეთის ქუჩა 3
ქ. თბილისი, საქართველო.
Tel: 593 27 88 58
info@nsstudio.ge


პროექტი

ქალაქ თბილისში, სააკაძის II გასასვლელზე #19, მშენებლობის პროექტი

ინფორმაცია დამკვეთის შესახებ

შპს "კომფორტი-50"

**სქემატური გეგმა**

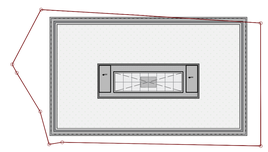

#02.2025

Cad Dwg File: Saakadze office building

ლუკა ჩაგანავა

ნინო ჭანტურია

ვახტანგ ცხოვრებაშვილი

თამარ ლაცაბიძე

ილია ძიძიგური

ანი გველესიანი

Ns studio