




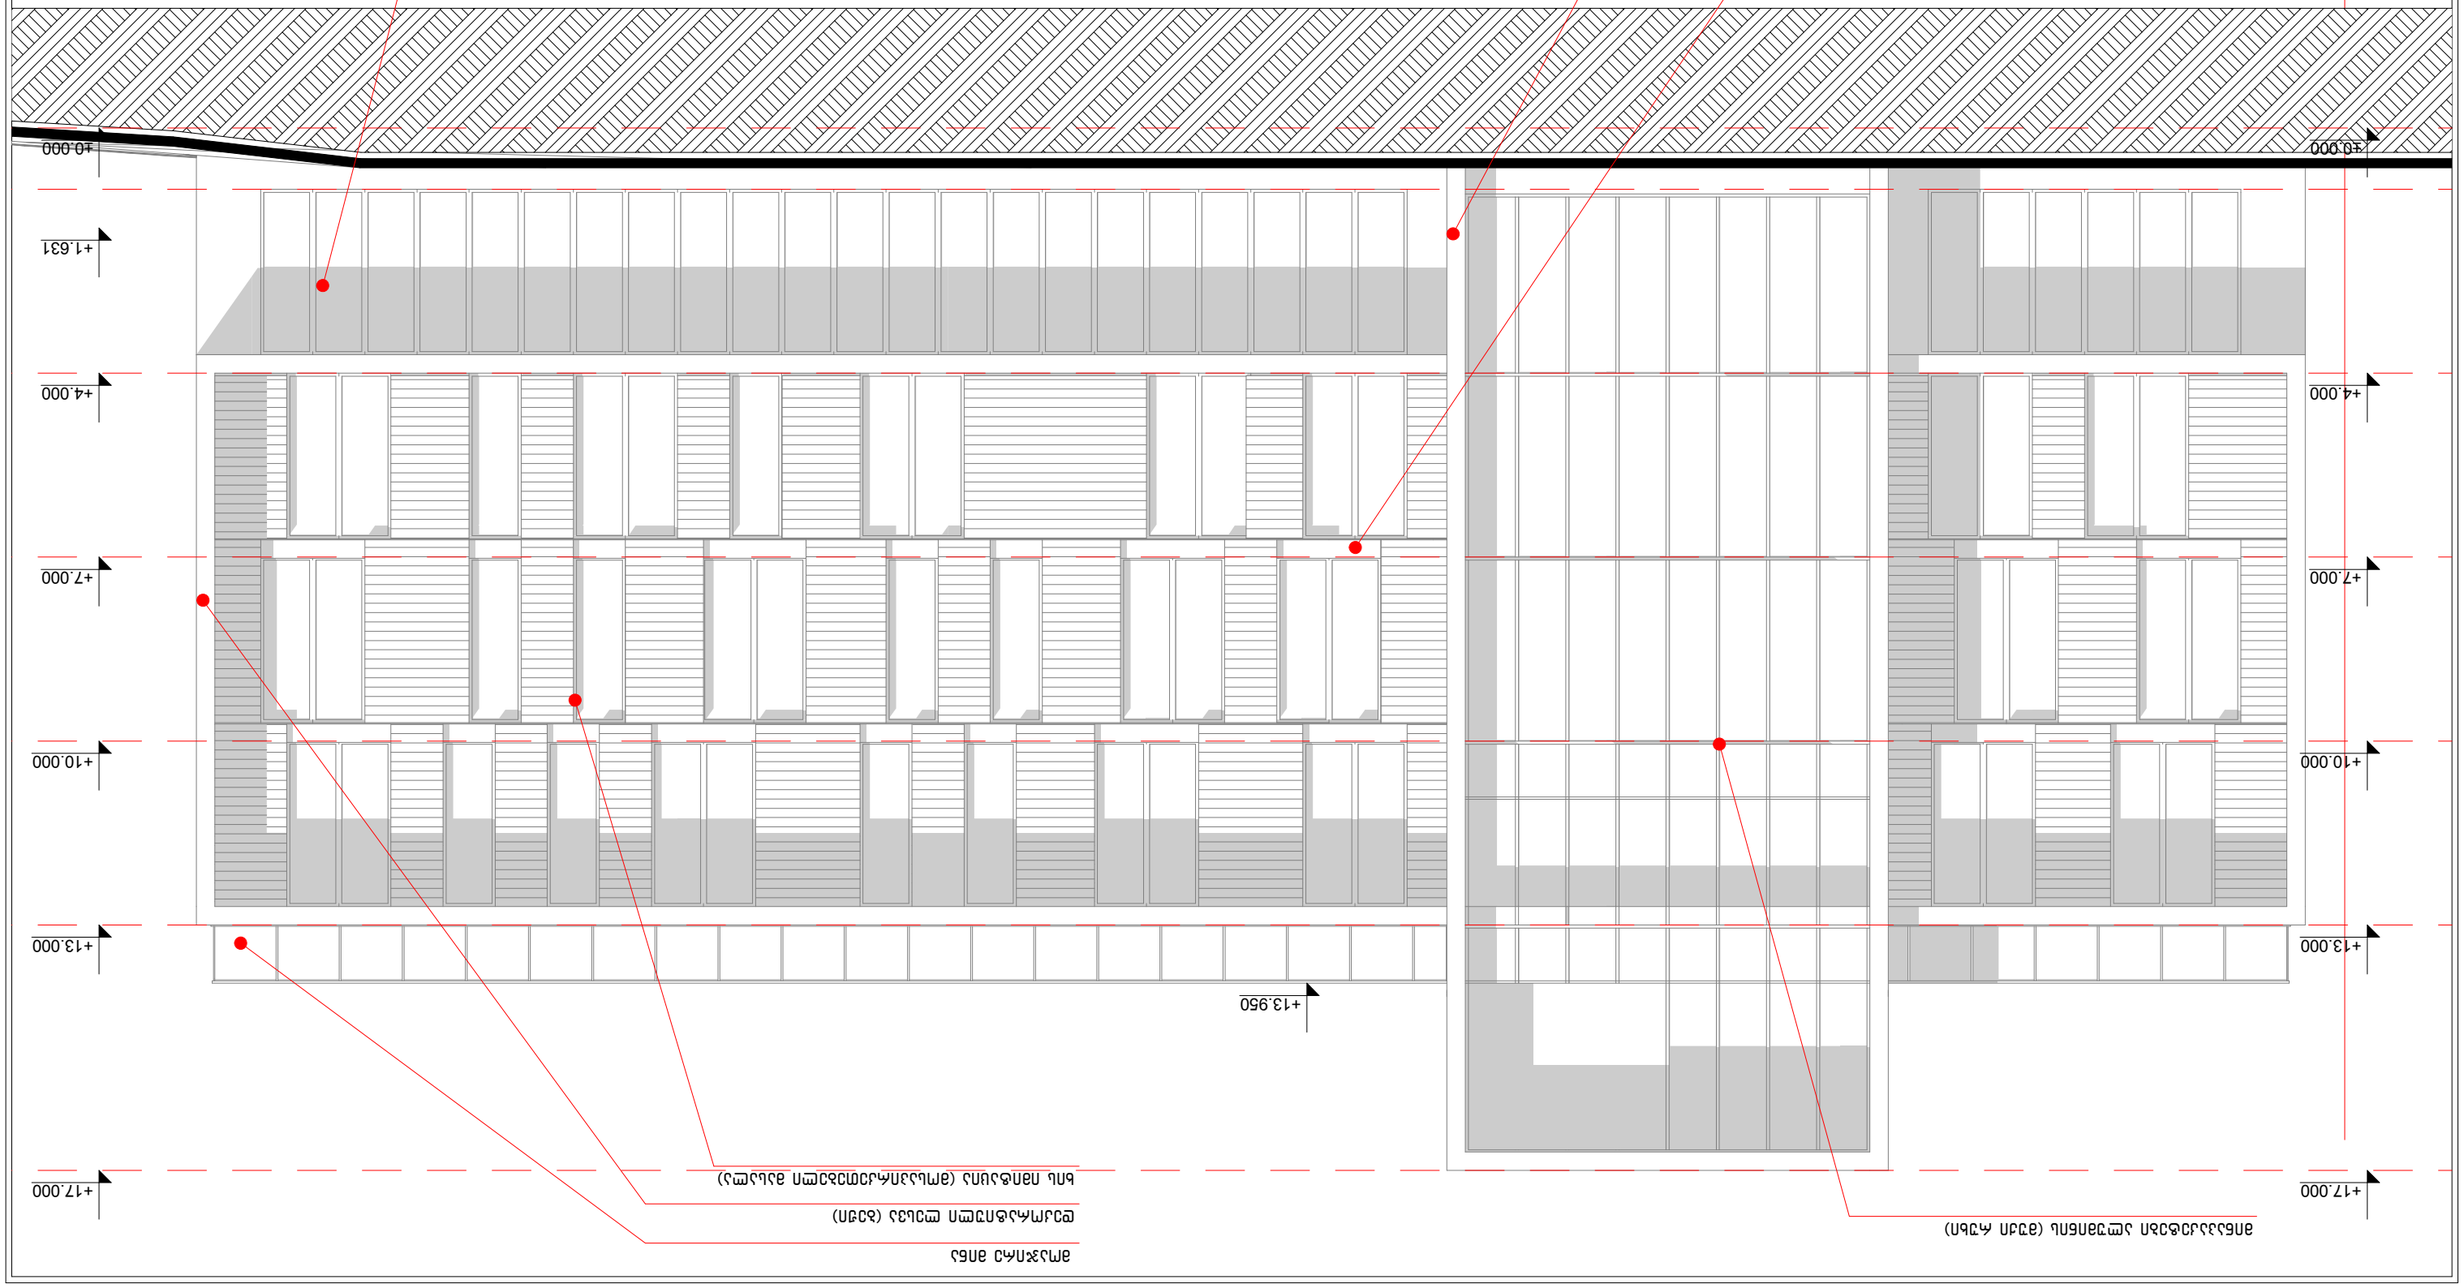



შენიშვნა : გენგეგმაზე ნათლად ჩანს რომ ფასადი ა-დ 70 % არის მიდგმული მეზობელ შენობაზე და არ ჩანს

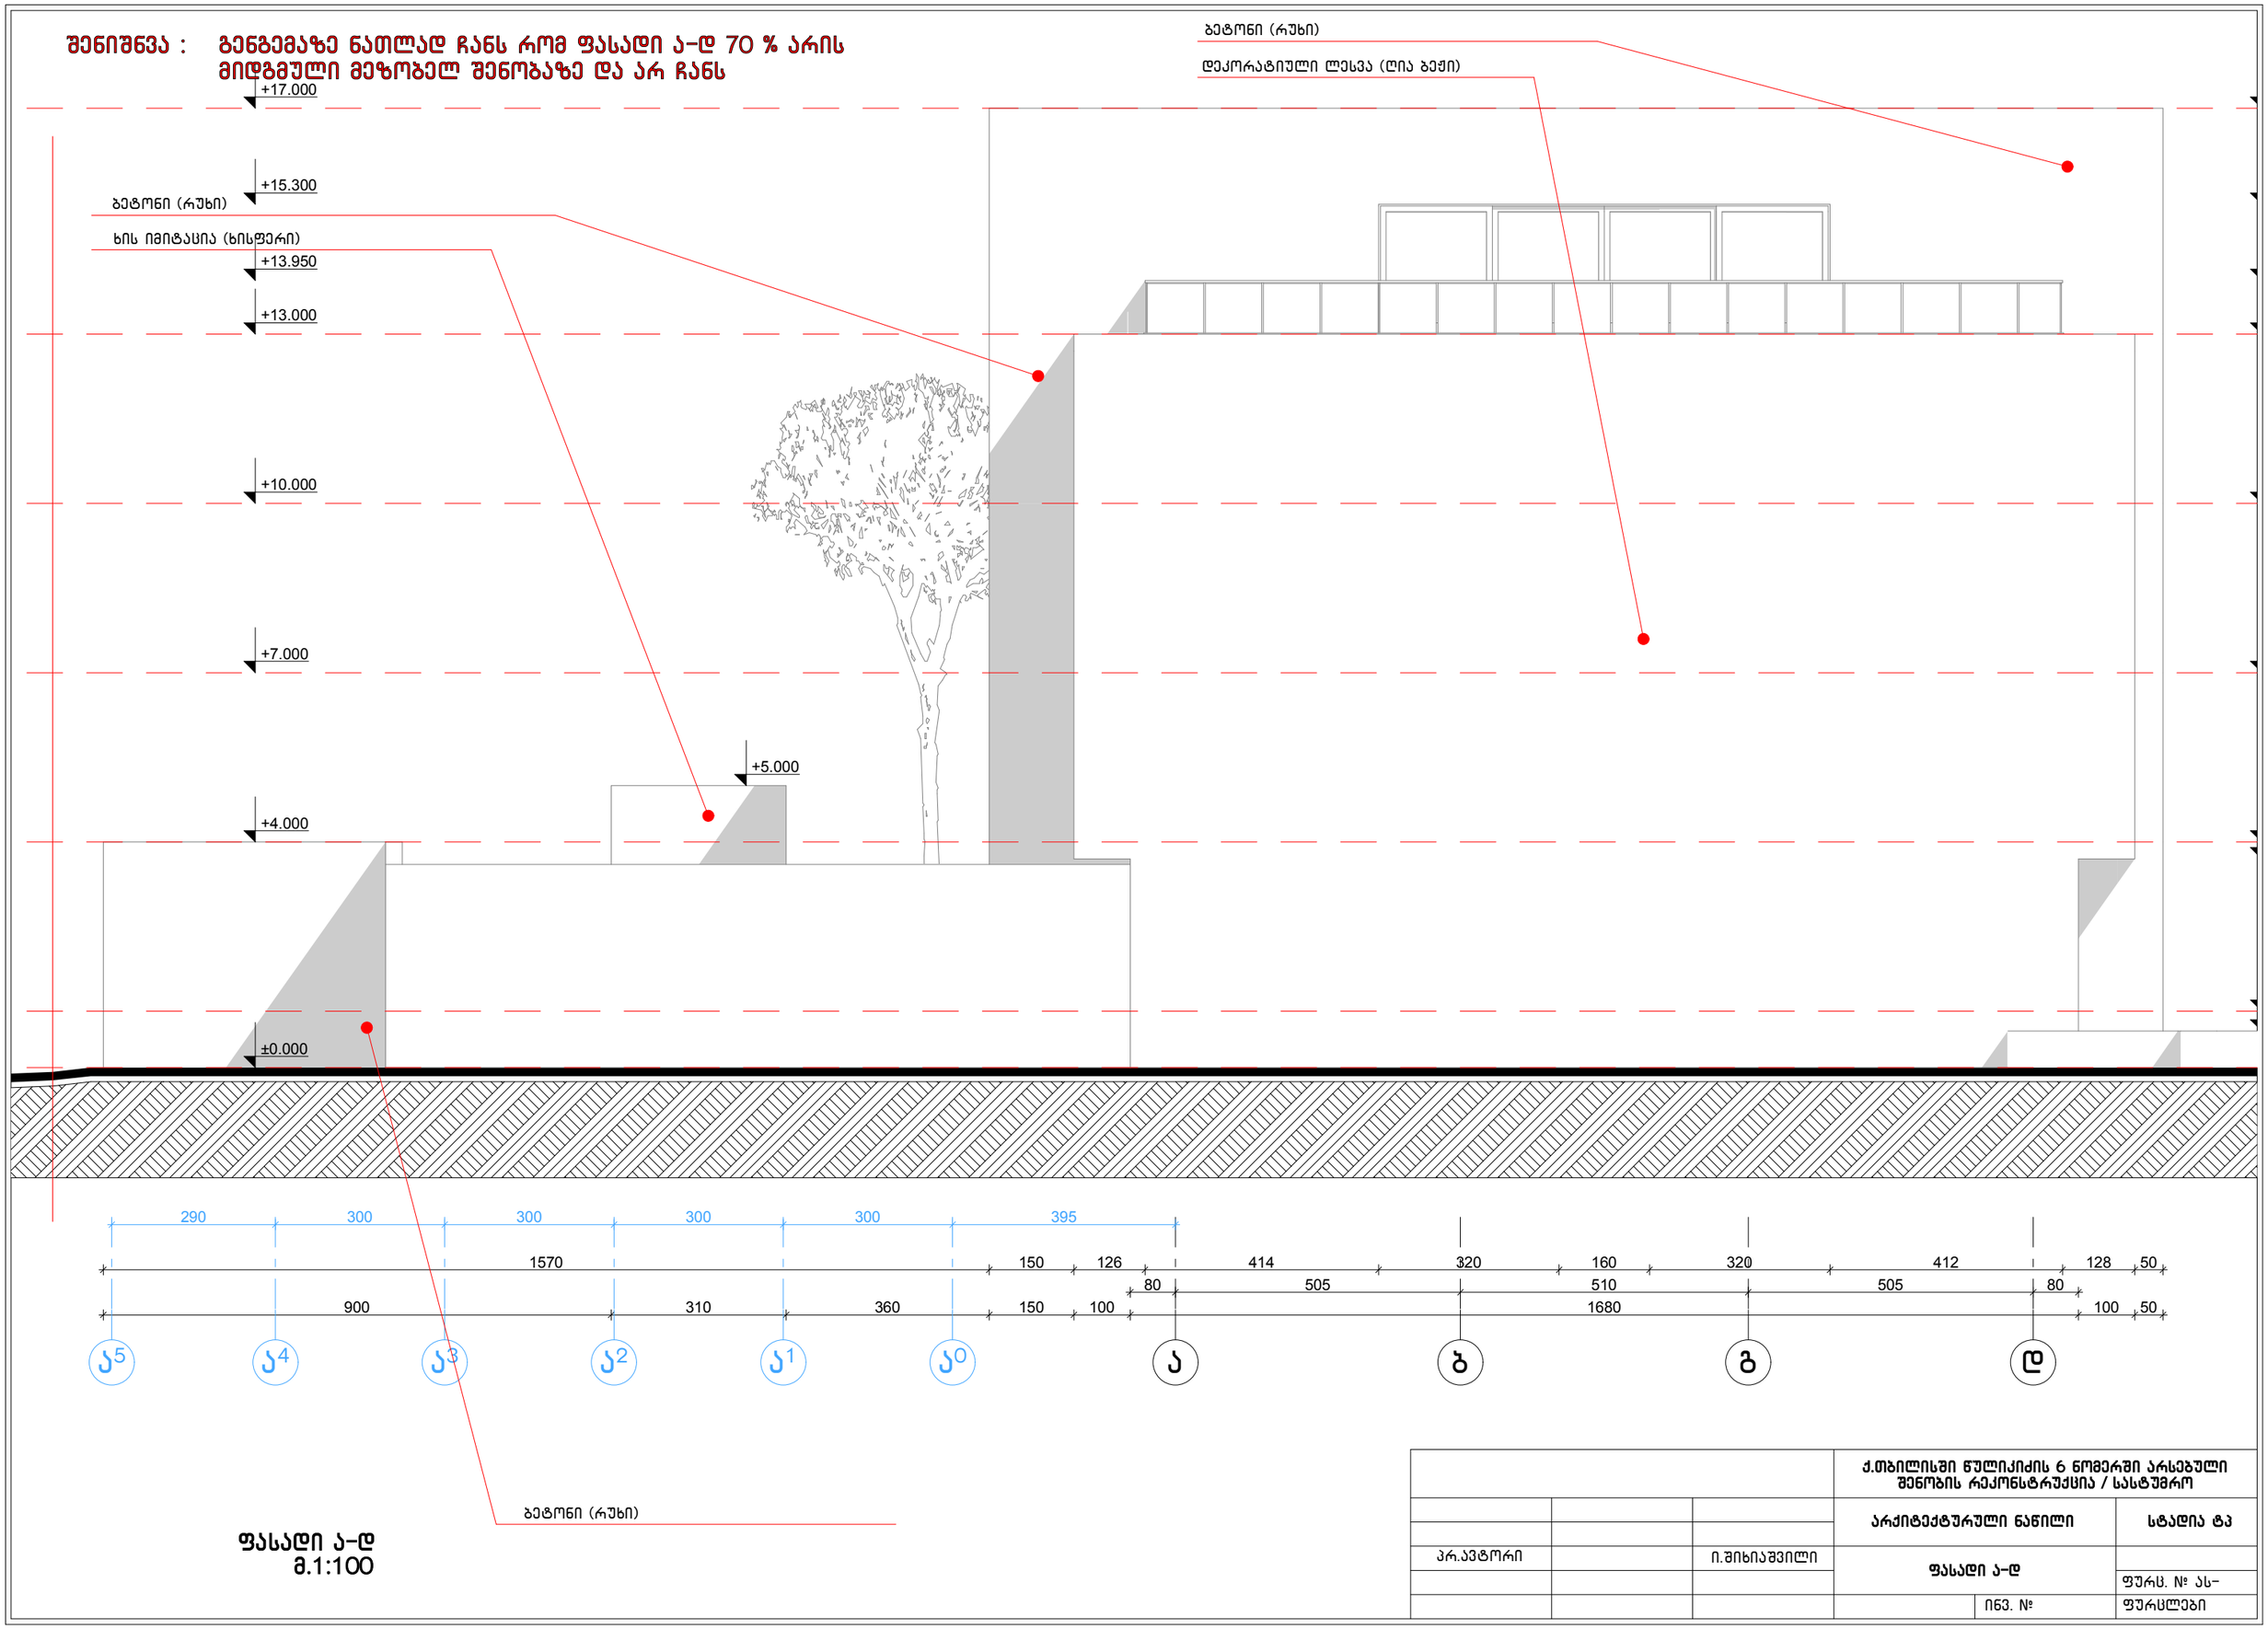

ფასადი ა-დ
მ.1:100

			ქ.თბილისში წულიკიძის 6 ნომერში არსებული შენობის რეკონსტრუქცია / სასტუმრო	
			არქიტექტურული ნაწილი	სტადია ტპ
პრ.ავტორი		ი.შიხიაშვილი	ფასადი ა-დ	
				ფურც. № ას-
			ინვ. №	ფურცლები