გენერალური გეგმა
მ.1:500

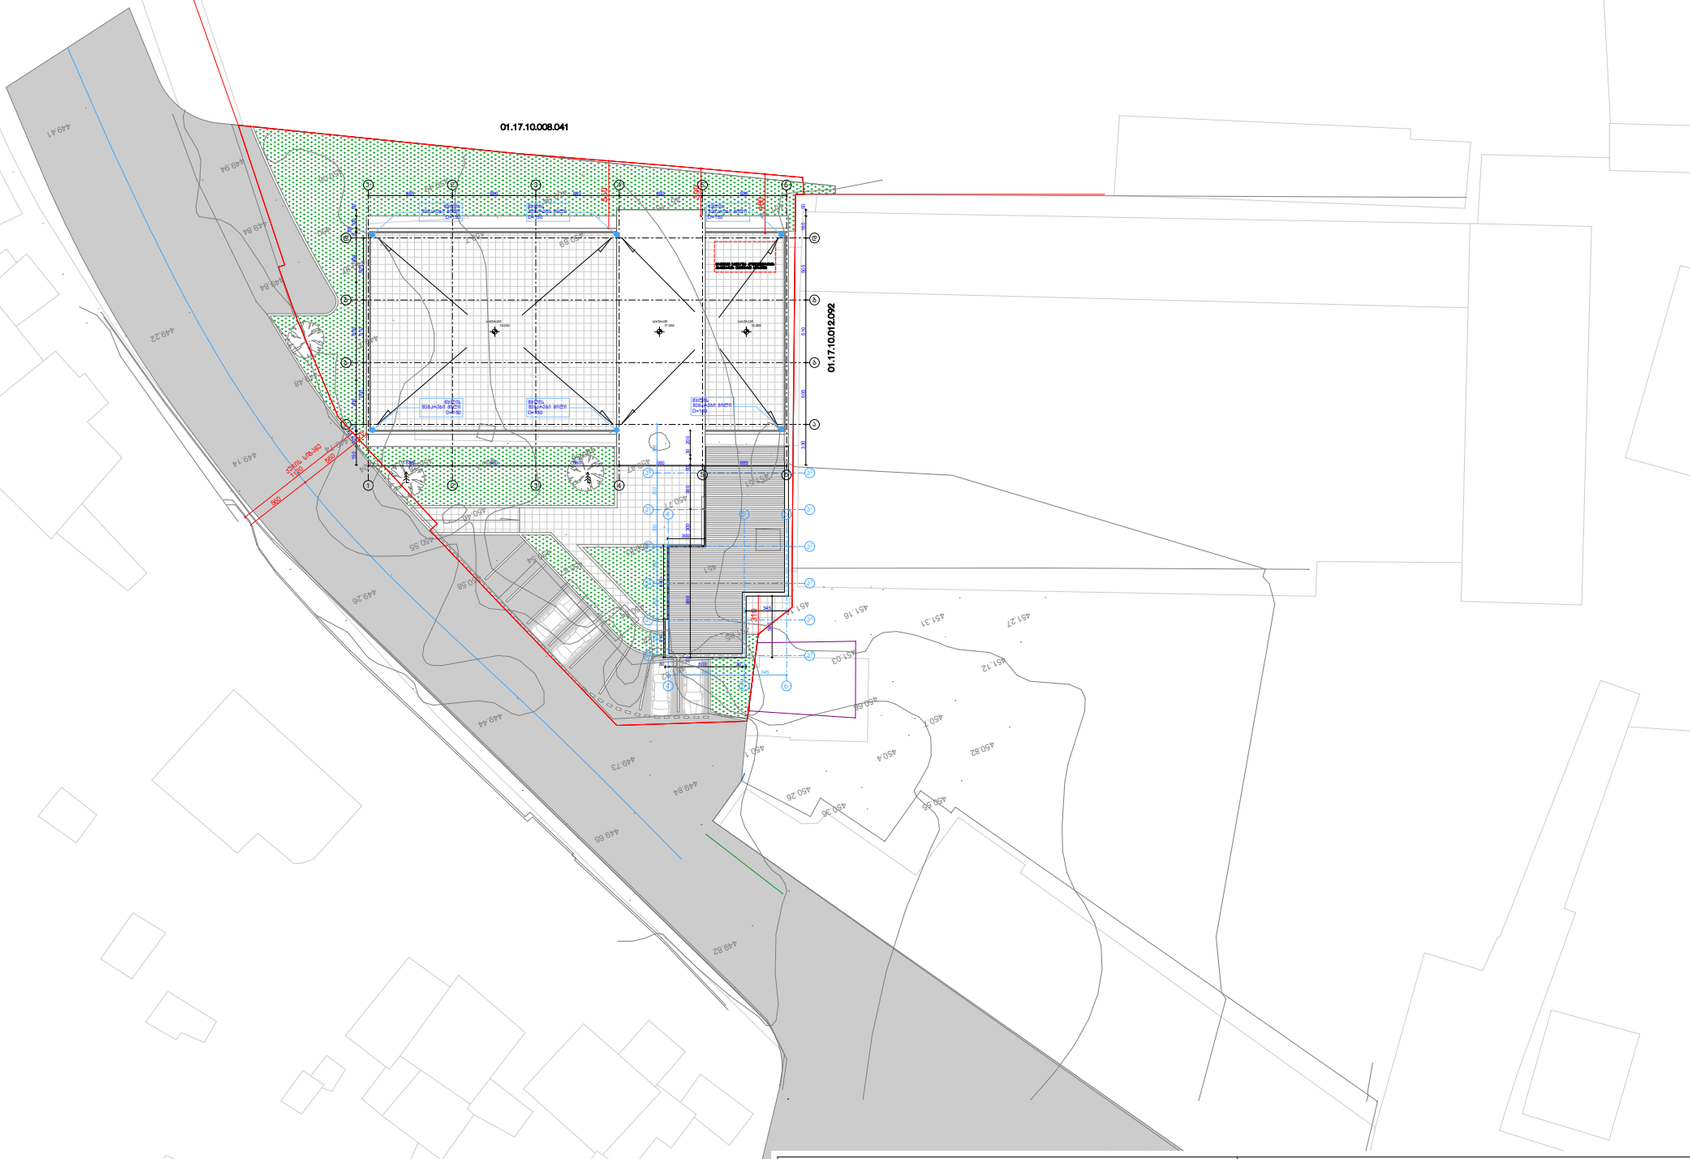

შენიშვნა: ტერიტორიაზე არსებული არც ერთი ხე ნარგავი არ იჩრება

			ქ.თბილისში წულიკიძის 6 ნომერში არსებული შენობის რეკონსტრუქცია / სასტუმრო		
			არქიტექტურული ნაწილი		სტადია ტპ
პრ.ავტორი		ი.შიხიაშვილი	გენერალური გეგმა		
					ფურც. № ას-
			მ.1:500	ინვ. №	ფურცლები

გენერალური გეგმა
მ.1:500



შენიშვნა: ტერიტორიაზე არსებული არც ერთი ხე ნარგავი არ იჩრება

			ქ.თბილისში წულიკიძის 6 ნომერში არსებული შენობის რეკონსტრუქცია / სასტუმრო	
			არქიტექტურული ნაწილი	სტადია ტპ
პრ.ავტორი		ი.შიხიაშვილი	გენერალური გეგმა	
				ფურც. № ას-
			მ.1:500 ინვ. №	ფურცლები

გენერალური გეგმა
მ.1:200

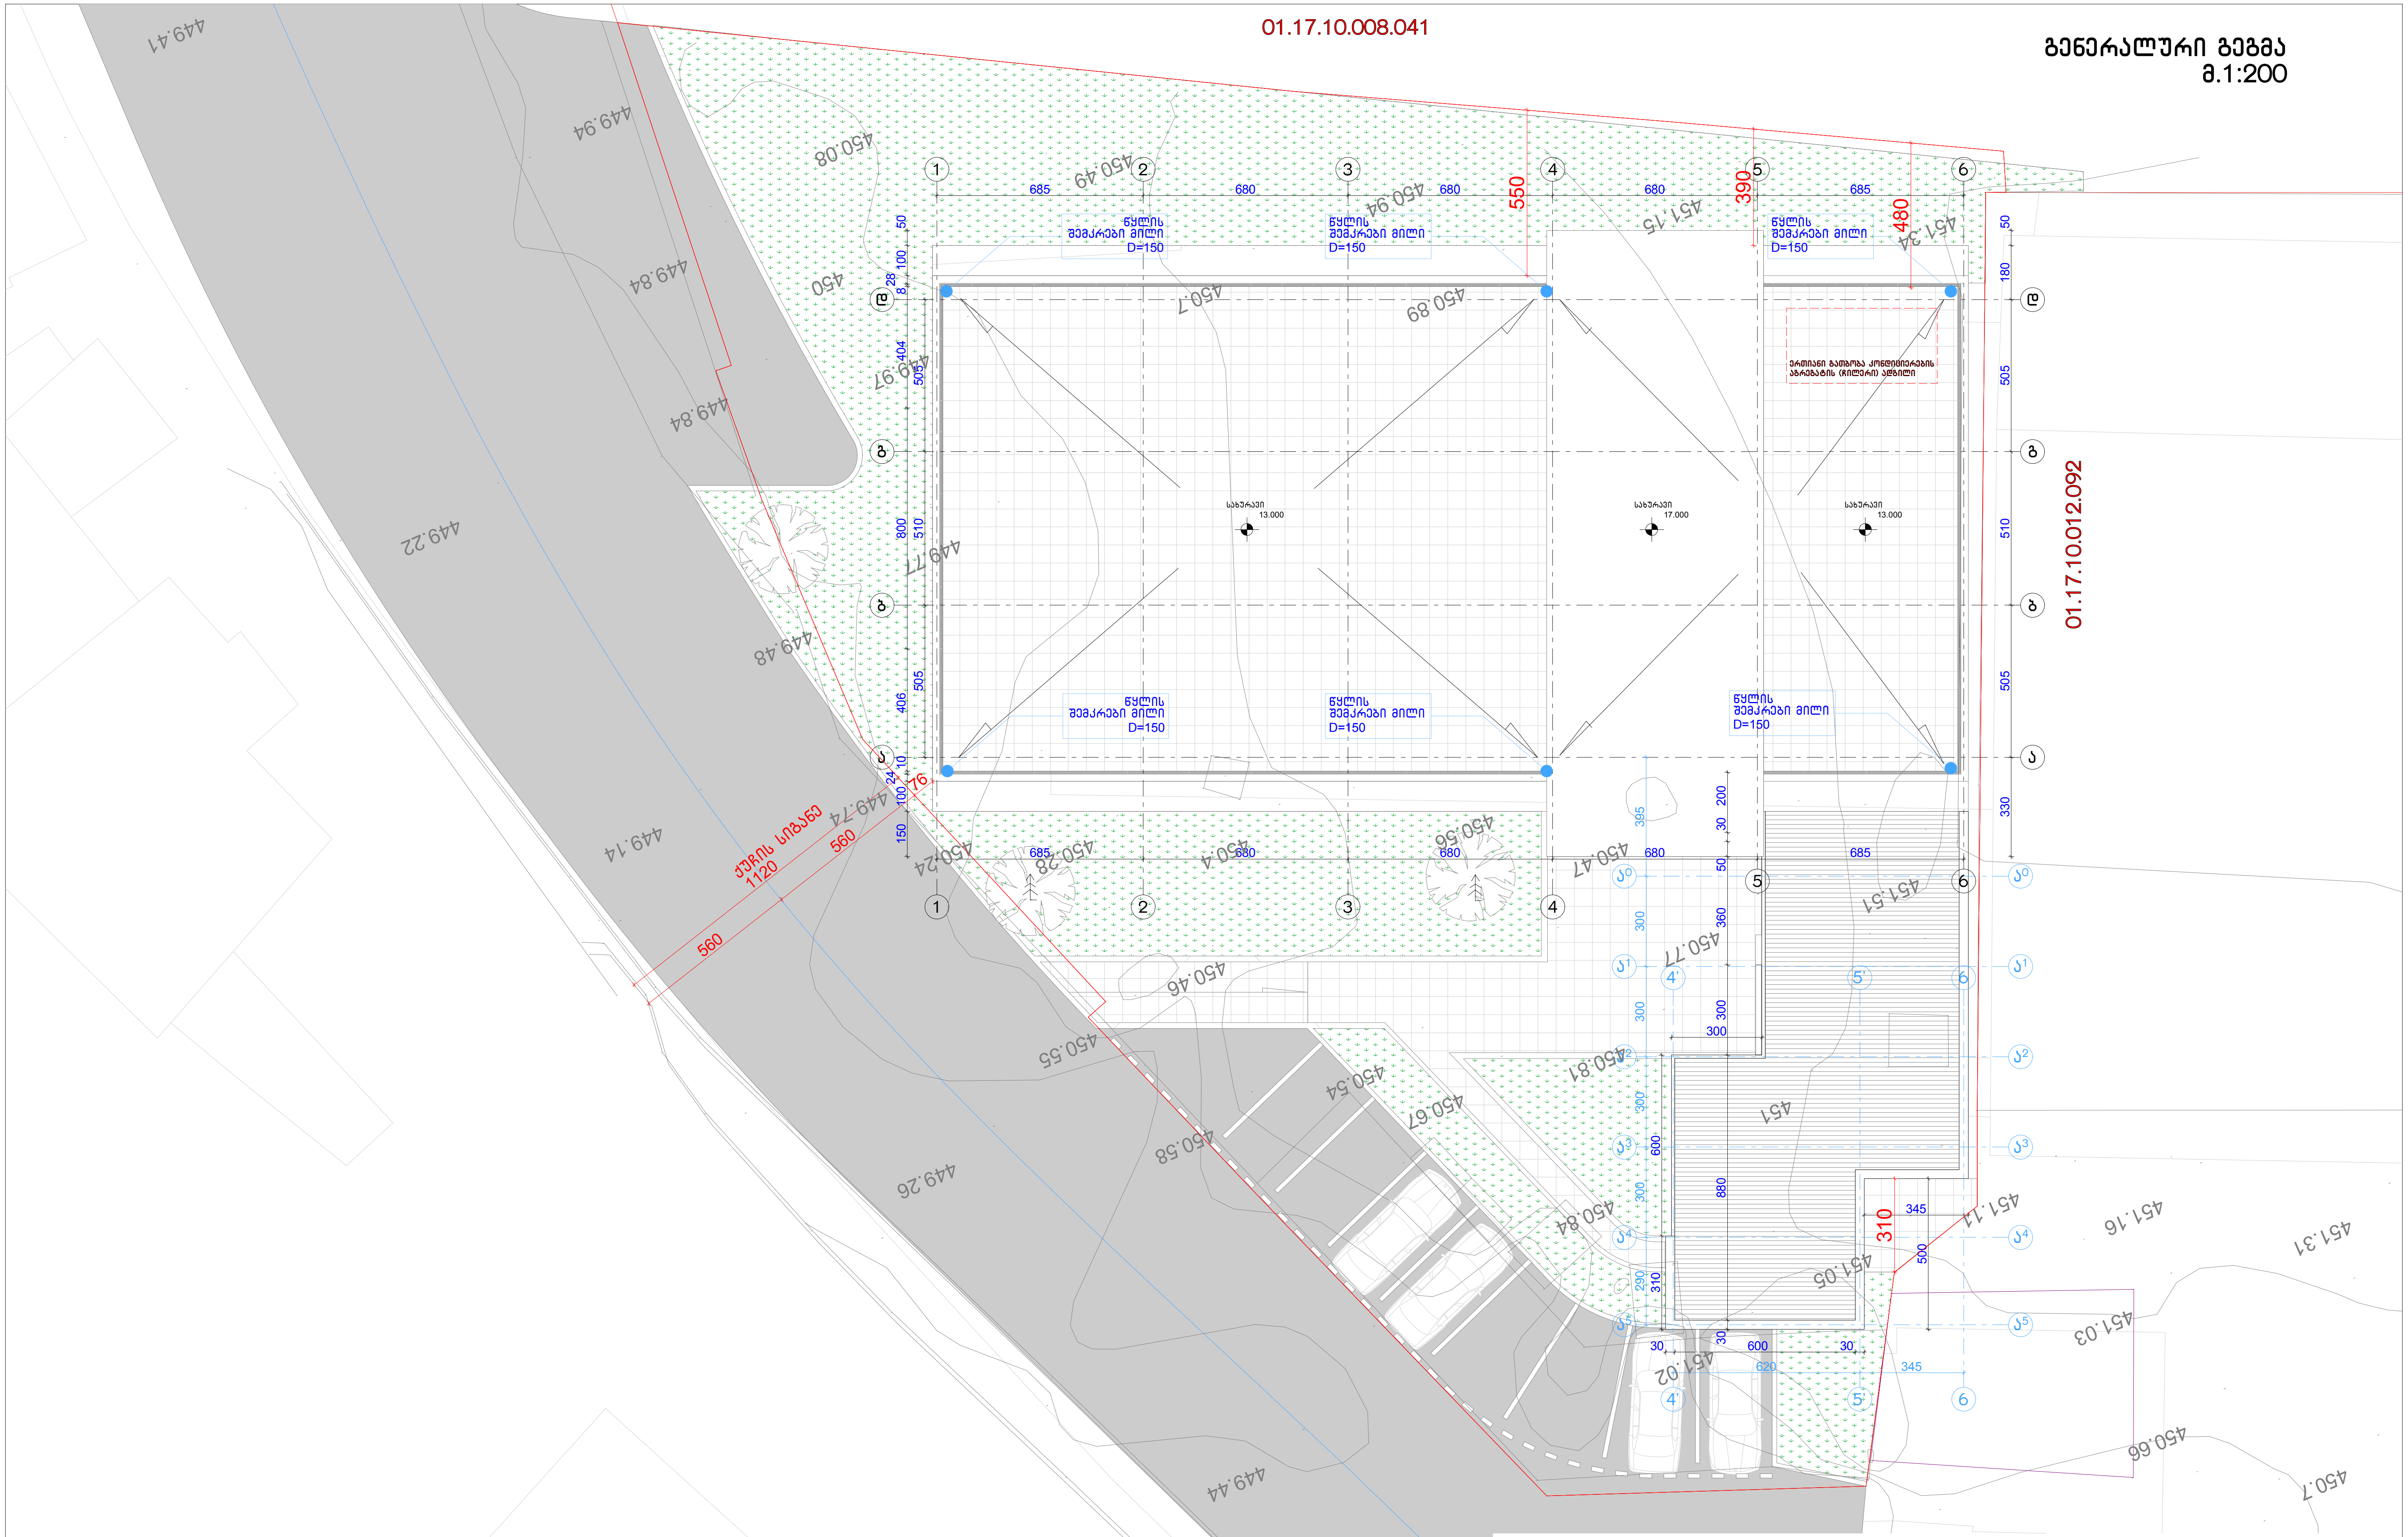

შენიშვნა: ტერიტორიაზე არსებული არც ერთი ხე ნარგავი არ იჭრება

			ქ.თბილისში წულუკიძის 6 ნომერში არსებული შენობის რეკონსტრუქცია / სასტუმრო	
			არქიტექტურული ნაწილი	სტადია ტპ
პრ.ავტორი		ი.შიხიაშვილი	გენერალური გეგმა	ფურც. № ას-
			მ.1:200 / ინვ. №	ფურცლები

01.17.10.008.041

გენერალური გეგმა
მ.1:200

01.17.10.012.092

შენიშვნა: ტერიტორიაზე არსებული არც ერთი ხე ნარგავი არ იჩრება

			ქ.თბილისში წულიკიძის 6 ნომერში არსებული შენობის რეკონსტრუქცია / სასტუმრო	
			არქიტექტურული ნაწილი	სტადია ტპ
პრ.ავტორი		ი.შიხიაშვილი	გენერალური გეგმა	
				ფურც. № ას-
			მ.1:200	ინვ. №	ფურცლები