ფასადი 4-10 ღერძებში

ფასადის ღესვა და ღებვა საფასადე საღებავით
caparol muscat 18.L94.C5.H88

ლითონის მოაჯირი იღებება მუქი რუხი ზეთის საღებავით

ფასადის ღესვა და ღებვა საფასადე საღებავით
caparol muscat 18.L94.C5.H88

თეთრი ფერის მეტალო-პლასტიკის ვიტრაჟი

ფასადის ღესვა და ღებვა საფასადე საღებავით
caparol muscat 18.L94.C5.H88



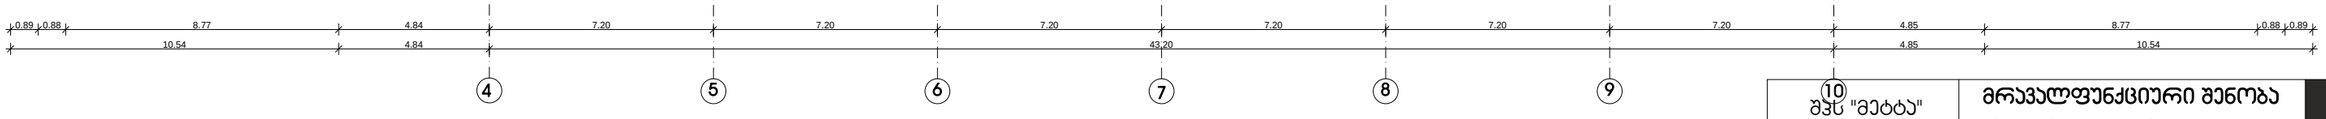

შპს "მეტტა" საკონტაქტო სიტყვა	მრავალფუნქციური შენობა ბოხუას ქ.N10, ბლოკი "დ"		Metta CONSTRUCTION COMPANY
ხელმძღვანელი	ვ. დიასური	არქიტექტურული ნაწილი პროექტის პორექტირება	
პრ. მთ. არქიტექტორი	გ. გიორგაძე	ფასადი 4-10 ღერძებში	თარიღი: 01.23.2024
პროექტის მენეჯერი	გ. ცინცაბაძე		ფურცელი: ა-21
		მასშ. 1:200	ფურცლები: 28

ფასადი 10-4 ღერძებში



შპს "მეტტა" საპროექტო სამუშაო	მრავალფუნქციური შენობა ბოხუას ქ.N10, ბლოკი "დ"		Metta CONSTRUCTION COMPANY
ხელმძღვანელი	ჰ. დაიაური	არქიტექტურული ნაწილი პროექტის პორექტირება	
პრ. მთ. არქიტექტორი	გ. გიორგაძე	ფასადი 10-4 ღერძებში	თარიღი: 01.23.2024
პროექტის მენეჯერი	გ. ცინცაბაძე		ფურცელი: ა-20
		მასშ. 1:200	ფურცლები: 28









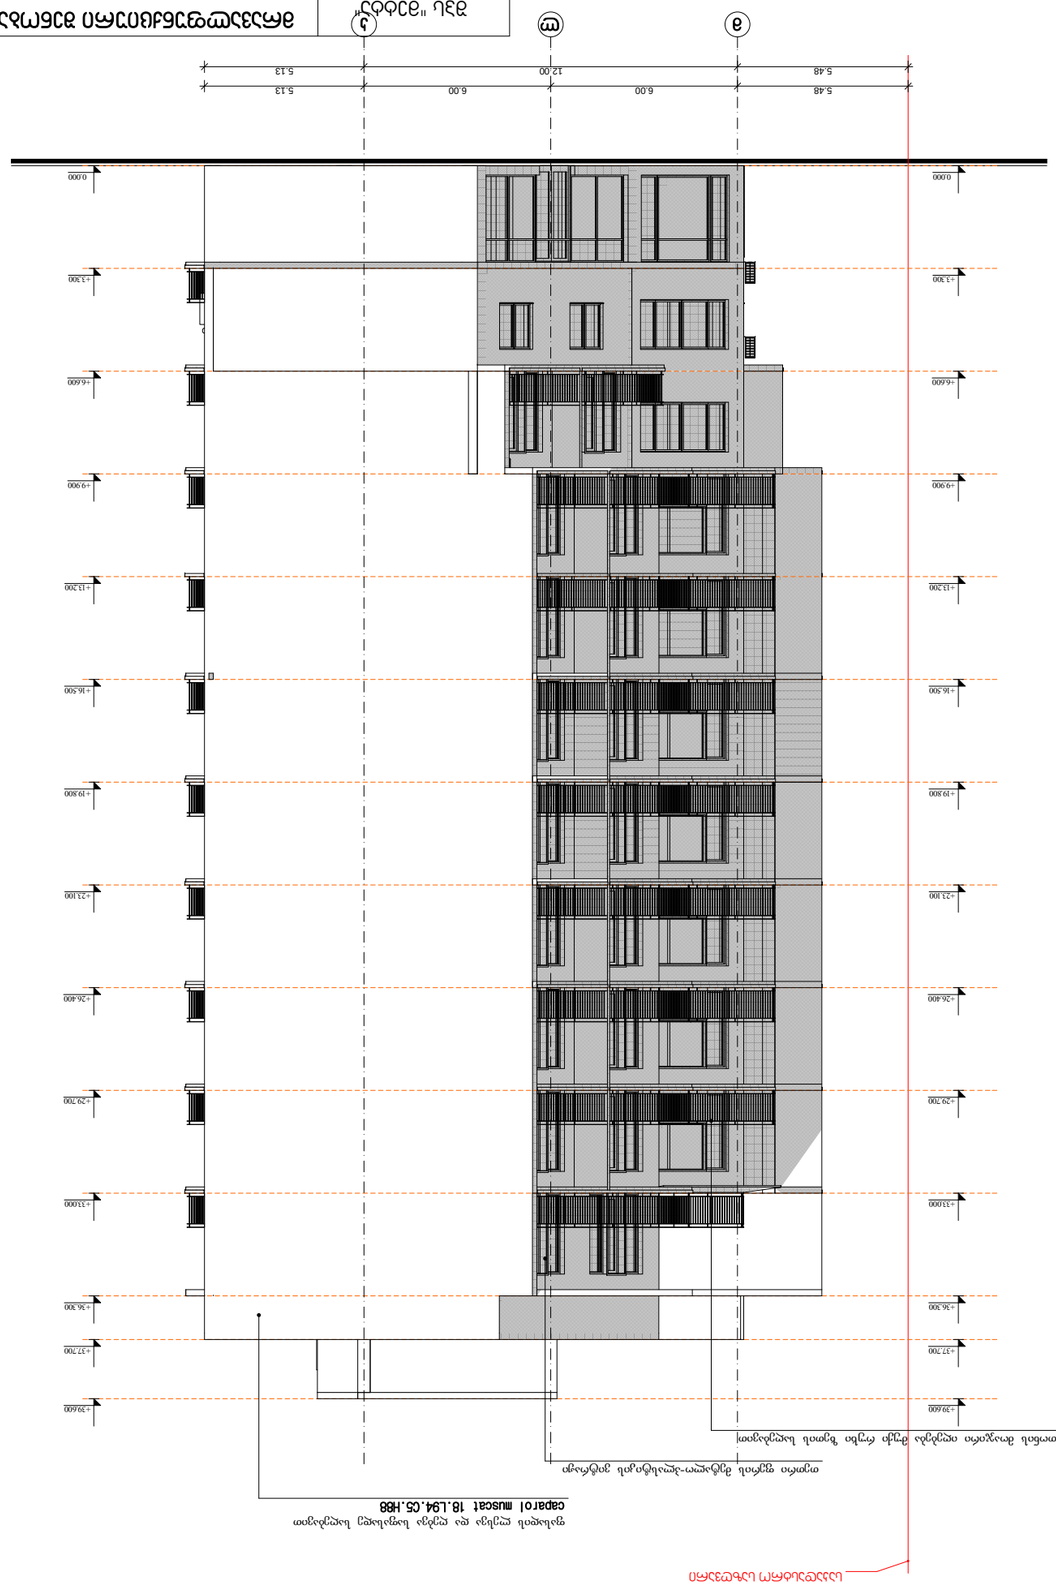

