შ.პ.ს. "ბიემჯი პროჯექტ"
L.T.D "BMG PROJECT"
ს/კ 406390640
შარტავას ქუჩა №14
598 66 70 70
557 98 08 99
groupbmg@yahoo.com

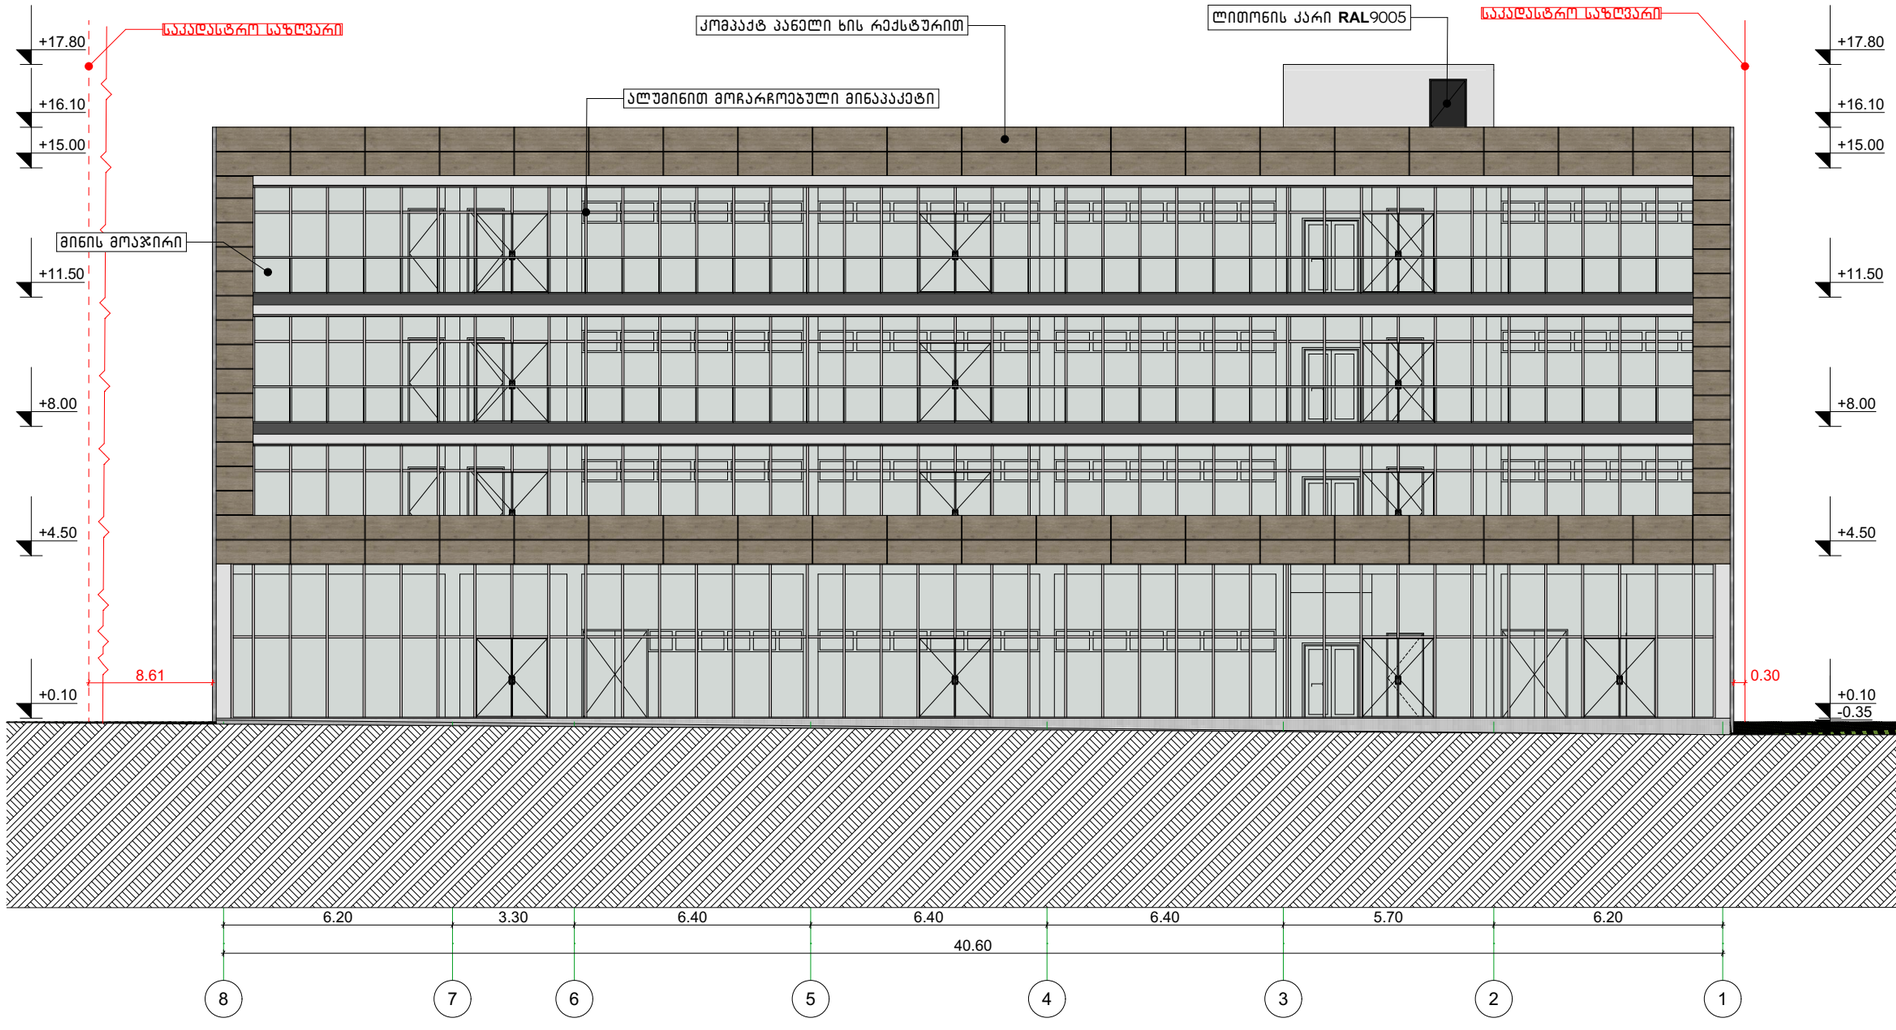


| | | |
|---|---|---|
| ობიექტის მისამართი | ქალაქი თბილისი, სოფელი ფონიჭალა | |
| ნახაზის დასახელება | | |
| მინის საკადასტრო კოდი 01.81.05.026.005 | | |
| ტექნიკური დირექტორი | | ზაზა ბასილაძე |
| არქიტექტორი | ზაზა ბასილაძე | |
| დაინტერესებული პირი | შპს "ორხევი-96" | |
| | | |
| მასშტაბი | მ 1:100 | ფურცელი ა-3 |
| თარიღი | 2025 წ | |

E-01

Elevation (1)

166.10

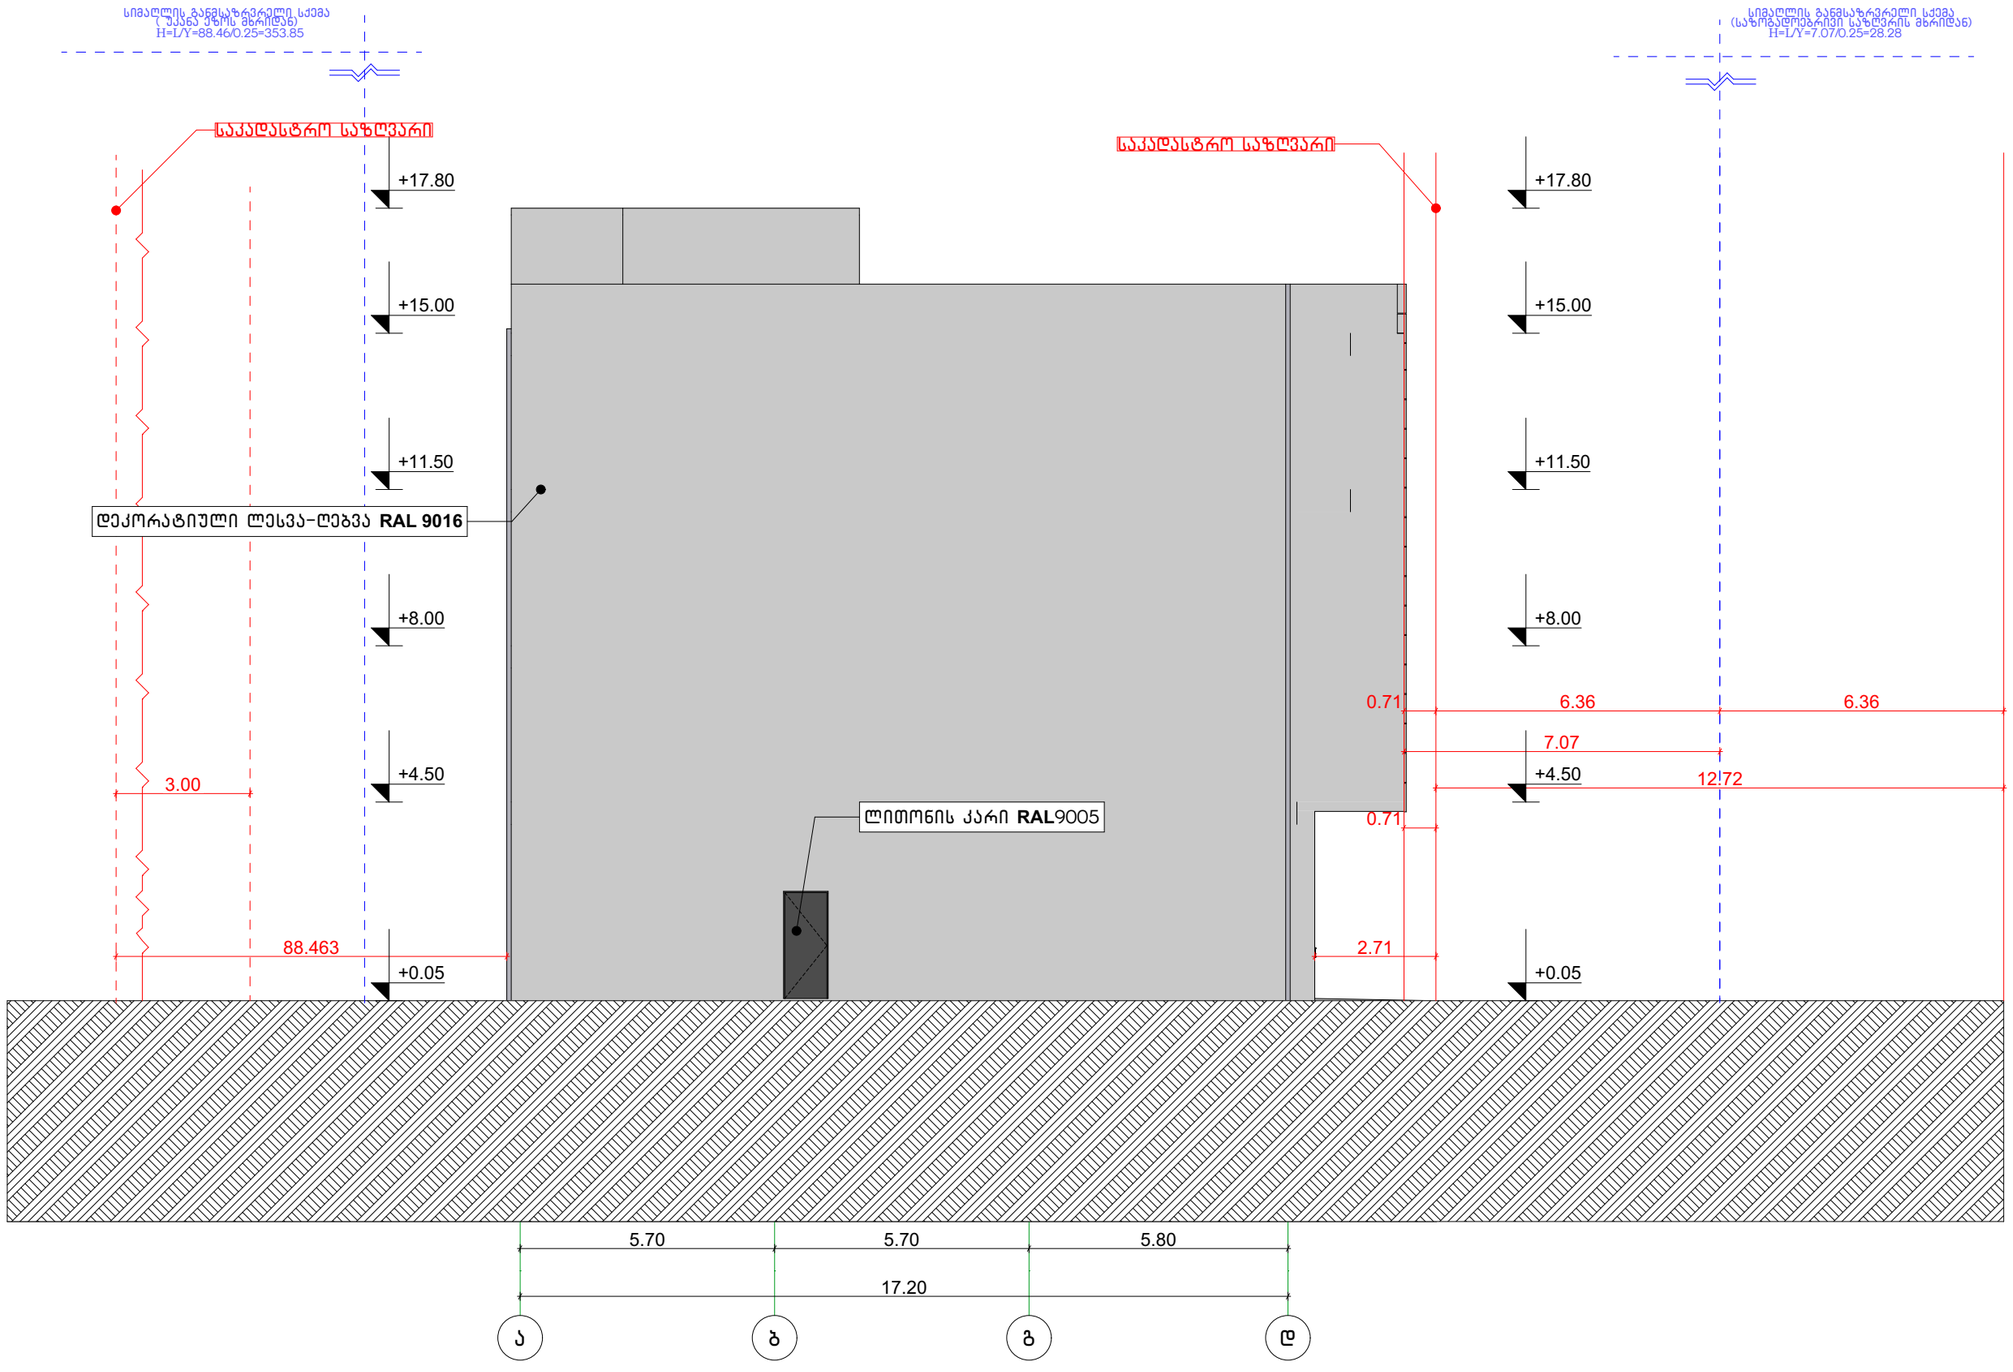


შ.პ.ს. "ბიემჯი პროჯექტ"
L.T.D "BMG PROJECT"
ს/კ 406390640
შარტავას ქუჩა №14
598 66 70 70
557 98 08 99
groupbmg@yahoo.com

| | |
|---|---|
| ობიექტის მისამართი | ქალაქი თბილისი, სოფელი ფონიჭალა |
| ნახაზის დასახელება | |

# მიწის საკადასტრო კოდი 01.81.05.026.005

| | | |
|---|---|---|
| ტექნიკური დირექტორი | | ზაზა ბასილაძე |
| არქიტექტორი | ზაზა ბასილაძე | |
| დაინტერესებული პირი | შპს "ორხევი-96" | |
| | | |
| მასშტაბი | მ 1:100 | ფურცელი ა-3 |
| თარიღი | 2025 წ | |

შ.პ.ს. "ბიემჯი პროჯექტ"
L.T.D "BMG PROJECT"
ს/კ 406390640
შარტავას ქუჩა №14
598 66 70 70
557 98 08 99
groupbmg@yahoo.com

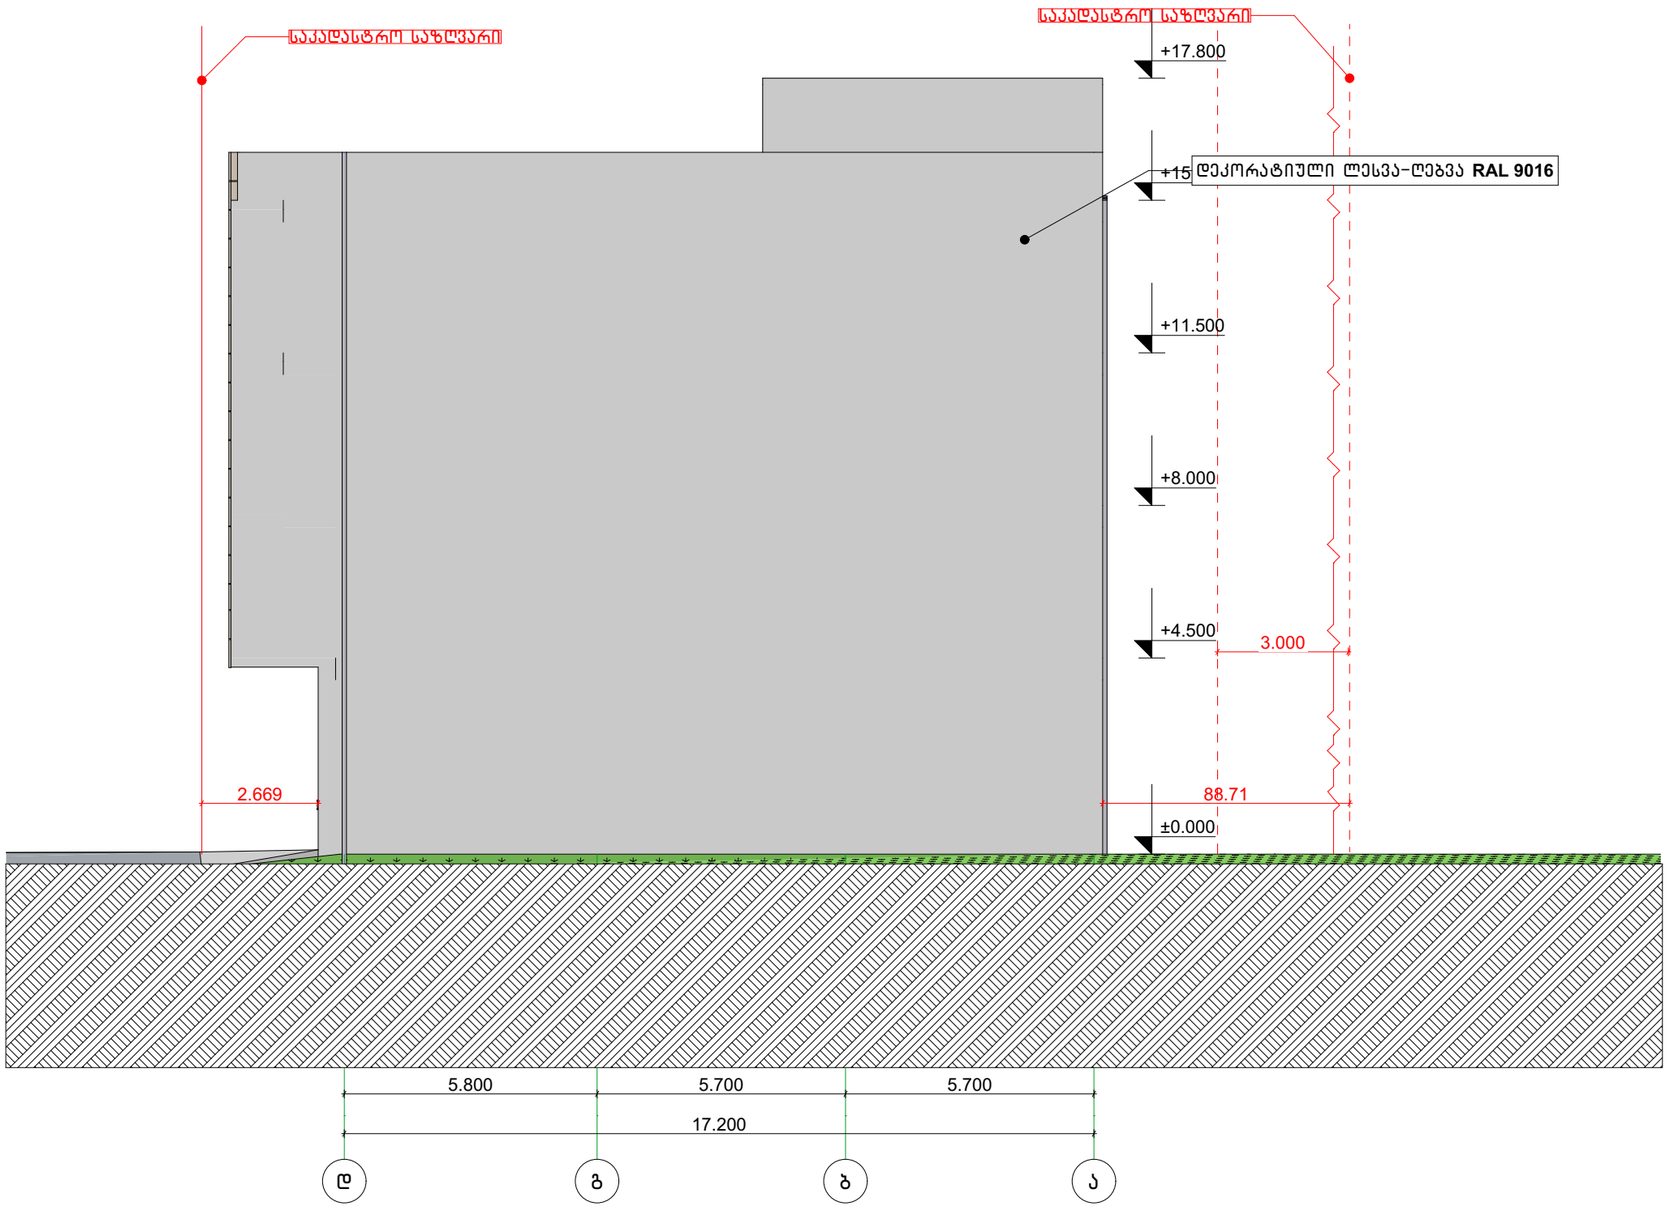


| | |
|---|---|
| ობიექტის მისამართი | ქალაქი თბილისი, სოფელი ფონიჭალა |
| ნახაზის დასახელება | |

# მიწის საკადასტრო კოდი 01.81.05.026.005

| | | |
|---|---|---|
| ტექნიკური დირექტორი | | ზაზა ბასილაძე |
| არქიტექტორი | ზაზა ბასილაძე | |
| დაინტერესებული პირი | შპს "ორხევი-96" | |
| | | |
| მასშტაბი | მ 1:100 | ფურცელი ა-3 |
| თარიღი | 2025 წ | |

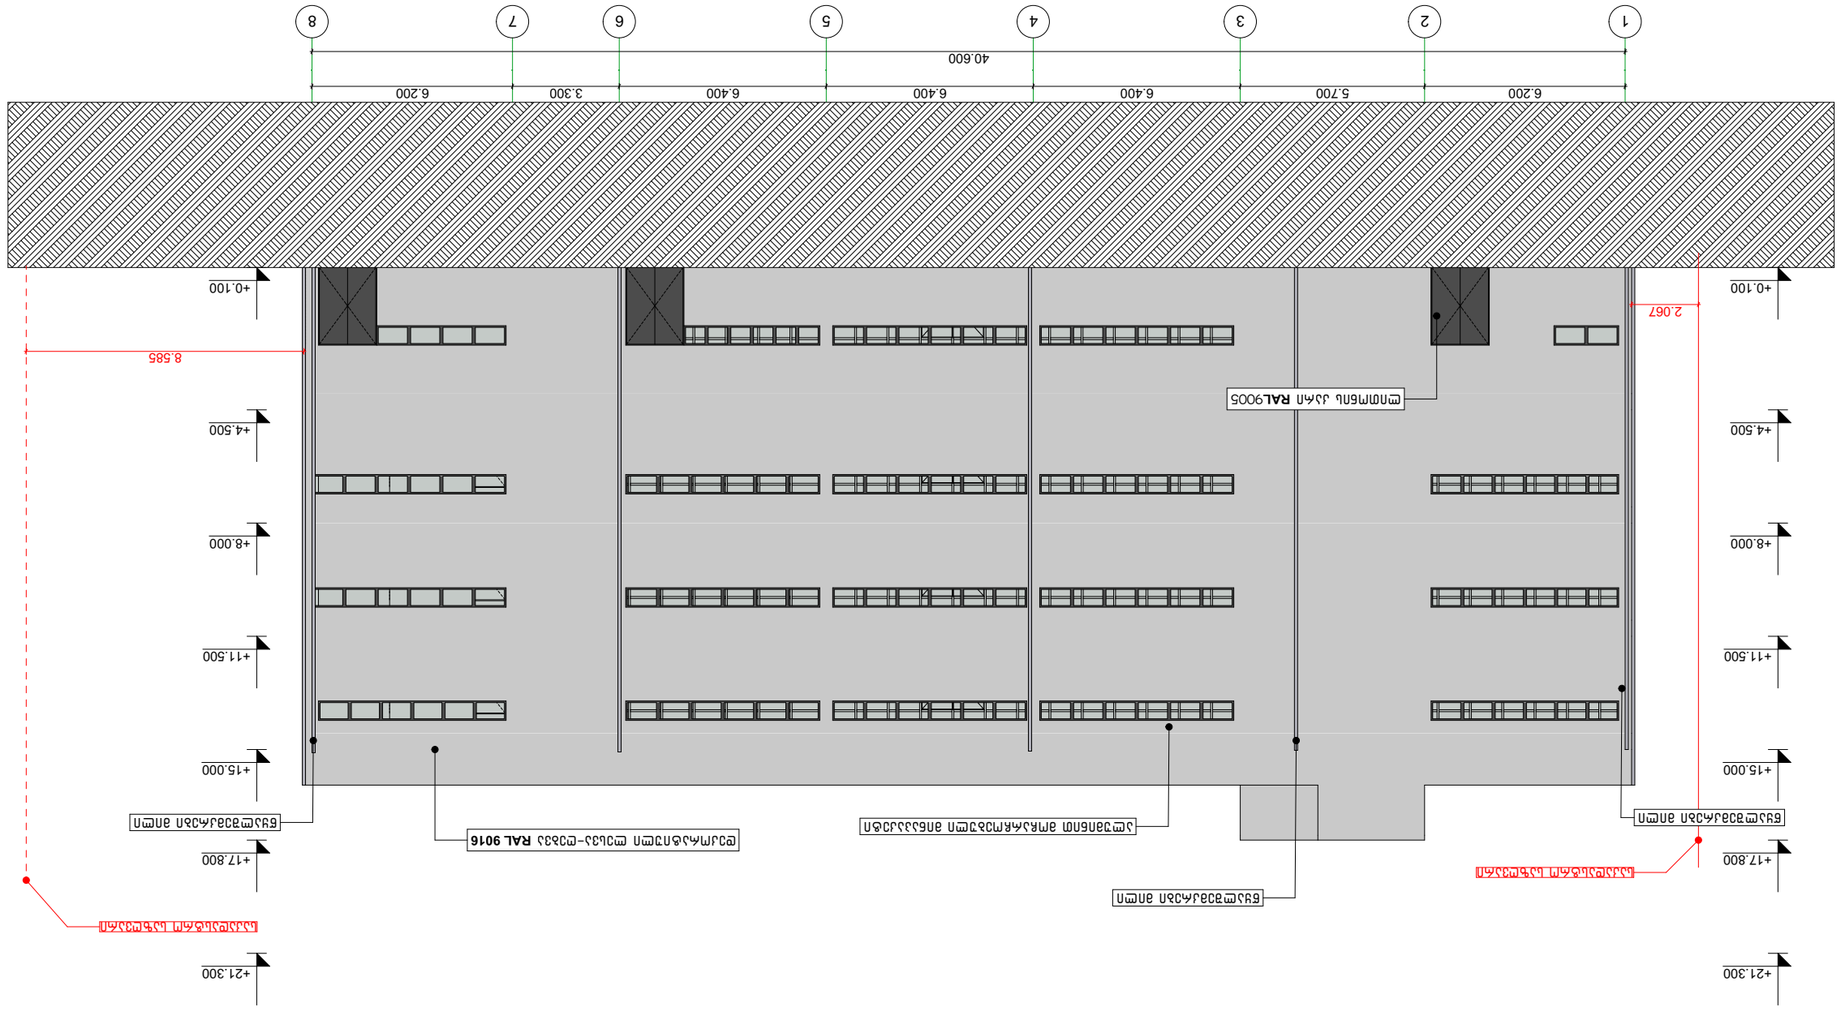






groupbmg@yahoo.com