სარეკონსტრუქციო ფასადი "1-4" ღერძებში

მ 1:100

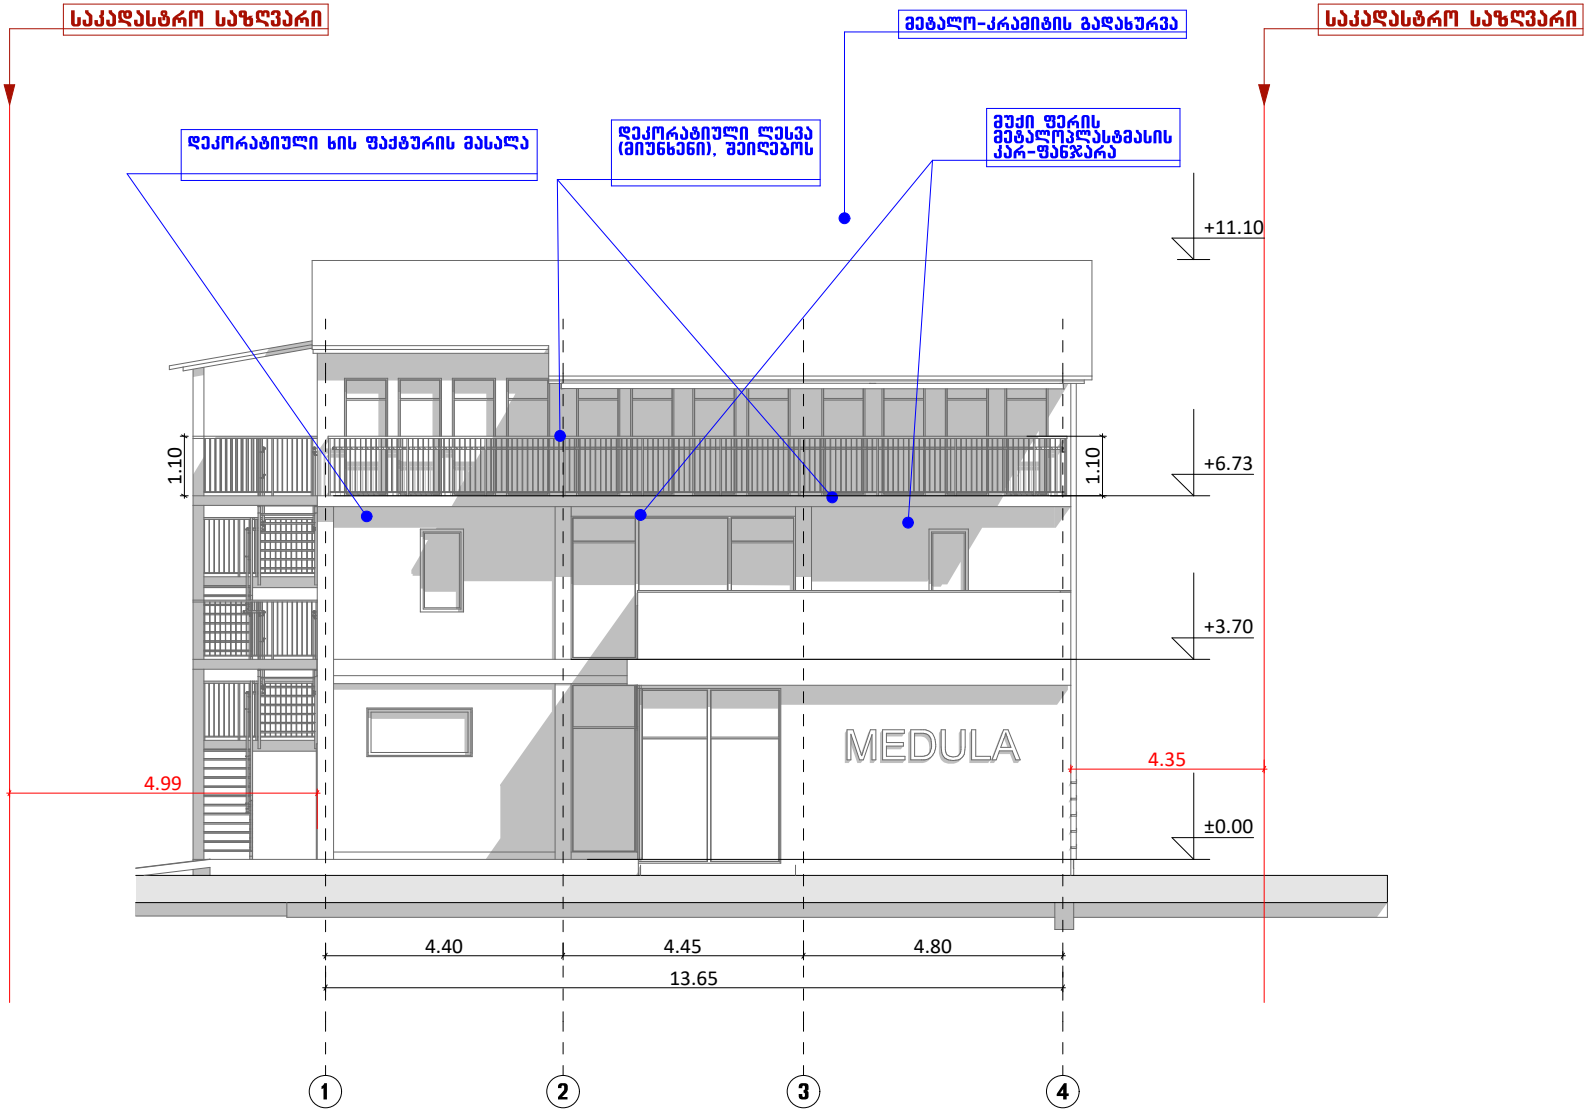

ფორმატი-A3	2025 წ.

1. ნახაზზე ზომები მოცემულია მეტრებში.
2. ნახაზზე ნიშნულები მოცემულია მეტრებში.
3. ნახაზზე ყველა ცვლილება მშენებლობისას შეთანხმებული უნდა იყოს პროექტის ავტორთან.

ექსპლიკაცია:

პირობითი ნიშნები

დამკვეთი:	
მისამართი:	ქალაქი თბილისი,ა/ნნა პოლიგრაფკომპლექსის ქუჩა №8², ს.კ 01.14.05.008.332
პროექტის სახელწოდება	ქალაქი თბილისი,ა/ნნა პოლიგრაფკომპლექსის ქუჩა №8², ს.კ 01.14.05.008.333 ქალაქის დამხმარე შენობა-ნაგებობის პროექტი

თანამდებობა	სახელი გვარი	ხელმოწერა
დირექტორი		
პრ.მთ.არქიტ	ე.სიყვაშვილი	
ავტორები		
შესრულა	ე.სიყვაშვილი	

ნახაზის დასახელება

ფასადი "1-4"

სტადია	ფურცელი	რაოდენობა	მასშტაბი
მუშა პროექტი	ა ---	---	1:100

ფასადი "4-1" ღერძებში

მ 1:100

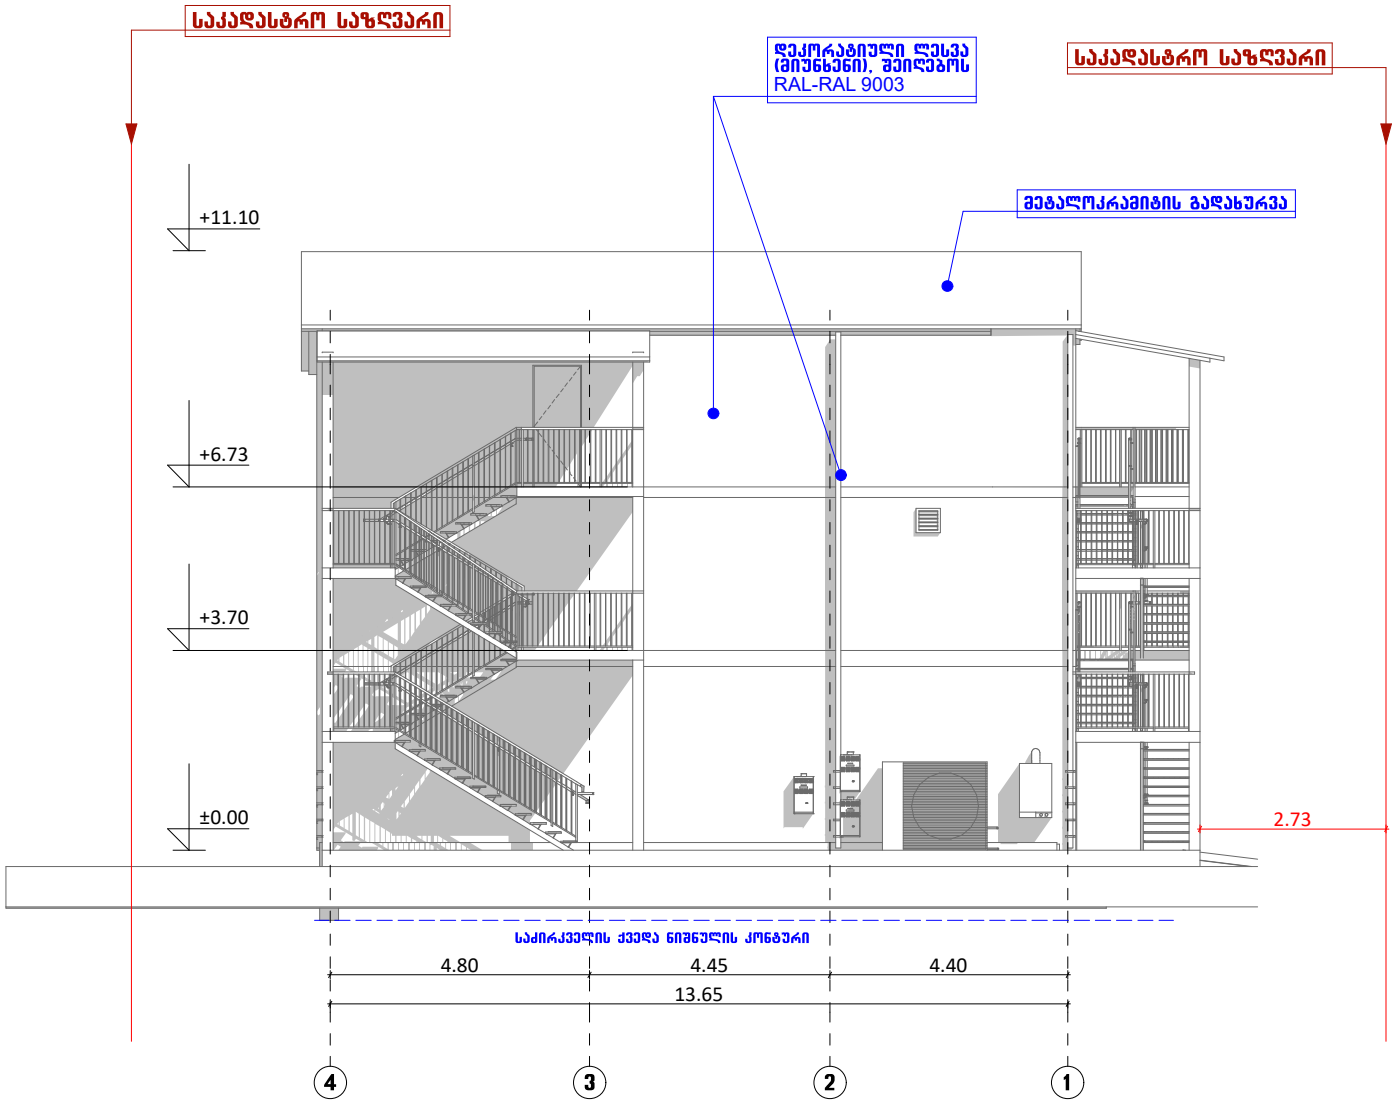

შრომატი-A3	2020 წ.

1. ნახაზზე ზომები მოცემულია მეტრებში.
2. ნახაზზე ნიშნულები მოცემულია მეტრებში.
3. ნახაზზე ყველა ცვლილება მშენებლობისას შეთანხმებული უნდა იყოს პროექტის ავტორთან.

ექსპლიკაცია:

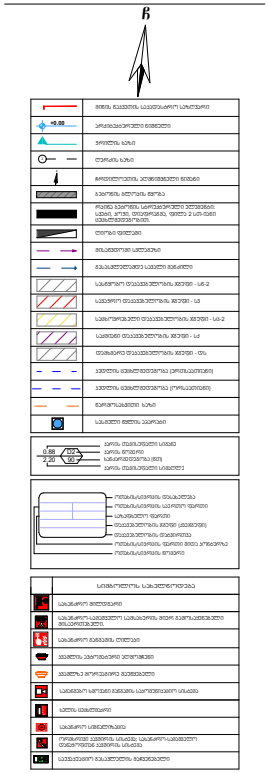

დამკვეთი:	
მისამართი:	ქალაქი თბილისი,ა.ნინა პოლიგრაფიას ქუჩა №8², ს.კ 01.14.05.008.332
პროექტის სახელწოდება	ქალაქი თბილისი,ა.ნინა პოლიგრაფიას ქუჩა №8², ს.კ 01.14.05.008.332 ქლინიკის დემონტარე შენობა-ნაგებობის პროექტი

თანამდებობა	სახელი გვარი	ხელმოწერა
დირექტორი		
პრ.მთ.არქიტ	ე.სიყვაშვილი	
შესრულა	ე.სიყვაშვილი	

ნახაზის დასახელება

ფასადი "4-1"

სტადია	ფურცელი	რაოდენობა	მასშტაბი
მუშა პროექტი	ა ---	---	1:100

სარეკონსტრუქციო ფასადი "გ-ა" ღერძებში

მ 1:100

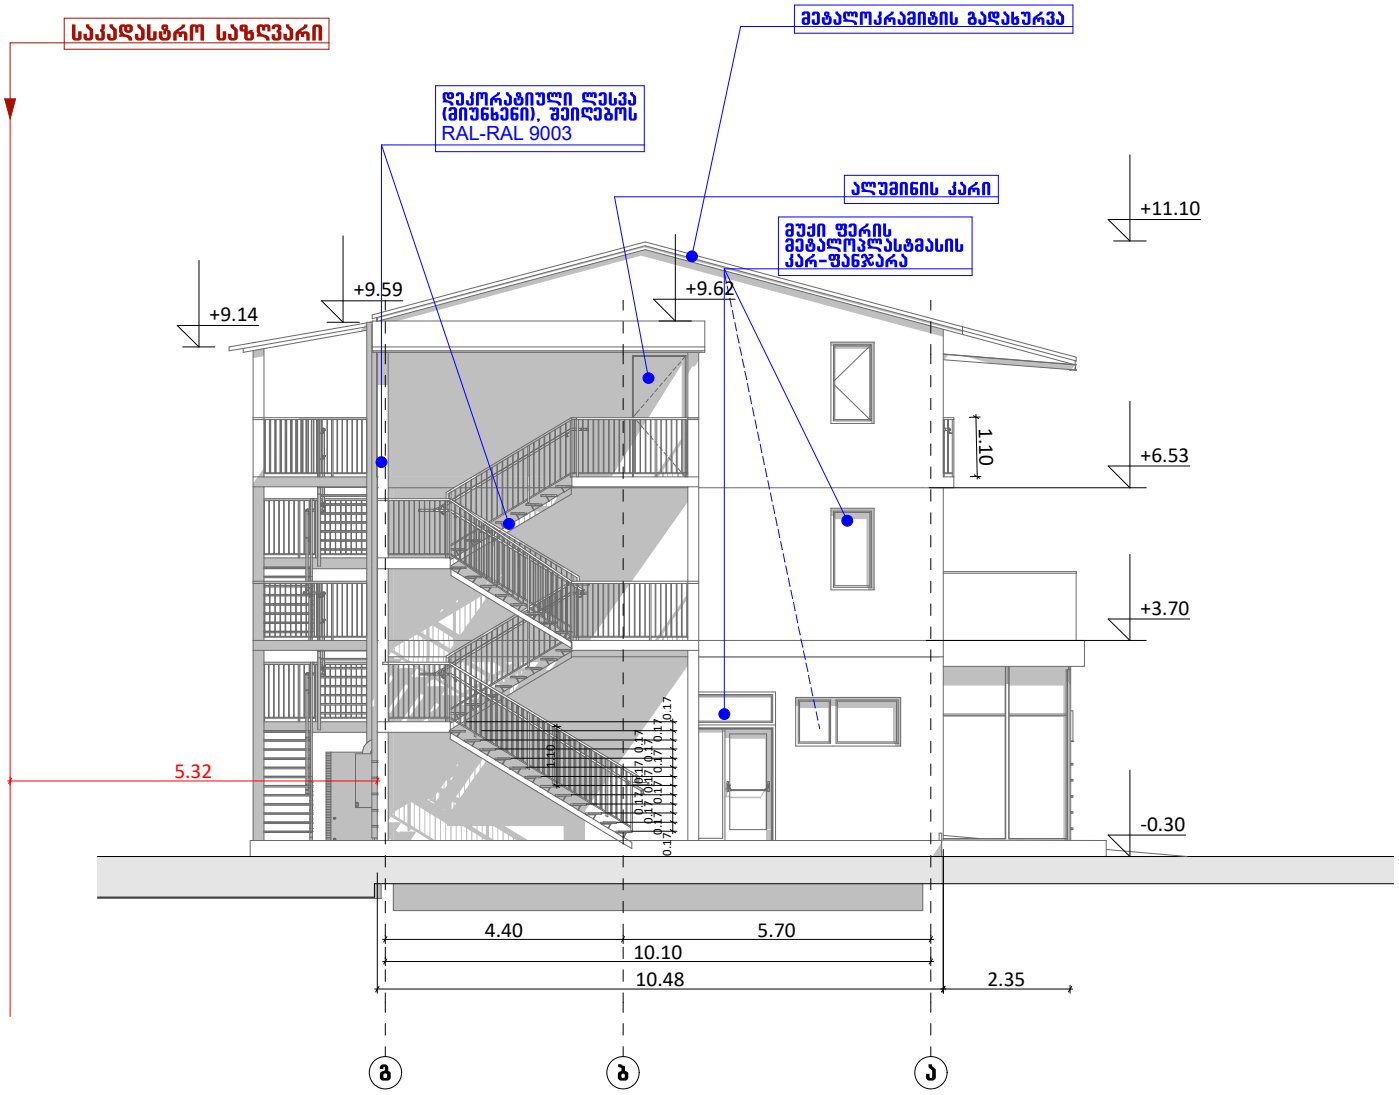

ფორმატი-A3 | 2025 წ.

1. ნახაზზე ზომები მოცემულია მეტრებში.
2. ნახაზზე ნიშნულები მოცემულია მეტრებში.
3. ნახაზზე ყველა ცვლილება მშენებლობისას შეთანხმებული უნდა იყოს პროექტის ავტორთან.

ექსპლიკაცია:

პირობითი ნიშნები

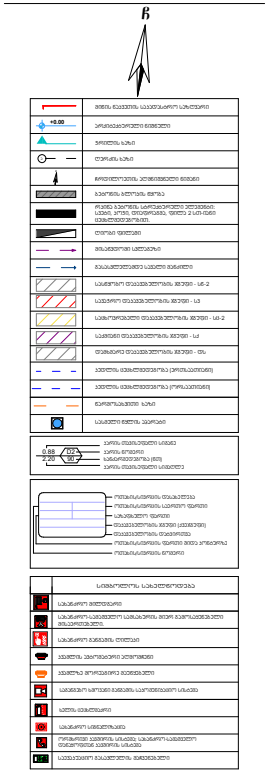

დამკვეთი:

მისამართი: ქალაქი თბილისი,ვანეა პოლიგრაფკომბინატის ქუჩა №8, ს.კ 01.14.05.008.332

პროექტის სახელწოდება	ქალაქი თბილისი,ვანეა პოლიგრაფკომბინატის ქუჩა №8, ს.კ 01.14.05.008.332 ქალიშვილის დაბინძარე შენობა-ნაგებობის პროექტი	
თანამდებობა	სახელი გვარი	ხელმოწერა
დირექტორი		
არ.მთ.არქიტ	ე.სიყმაშვილი	
ავტორები		
შეასრულა	ე.სიყმაშვილი	

ნახაზის დასახელება

ფასადი "გ-ა"

სტადია	ფურცელი	რაოდენობა	მასშტაბი
მუშა პროექტი	ა ---	---	1:100

ფასადი "ა-გ" ღერძებში

მ 1:100

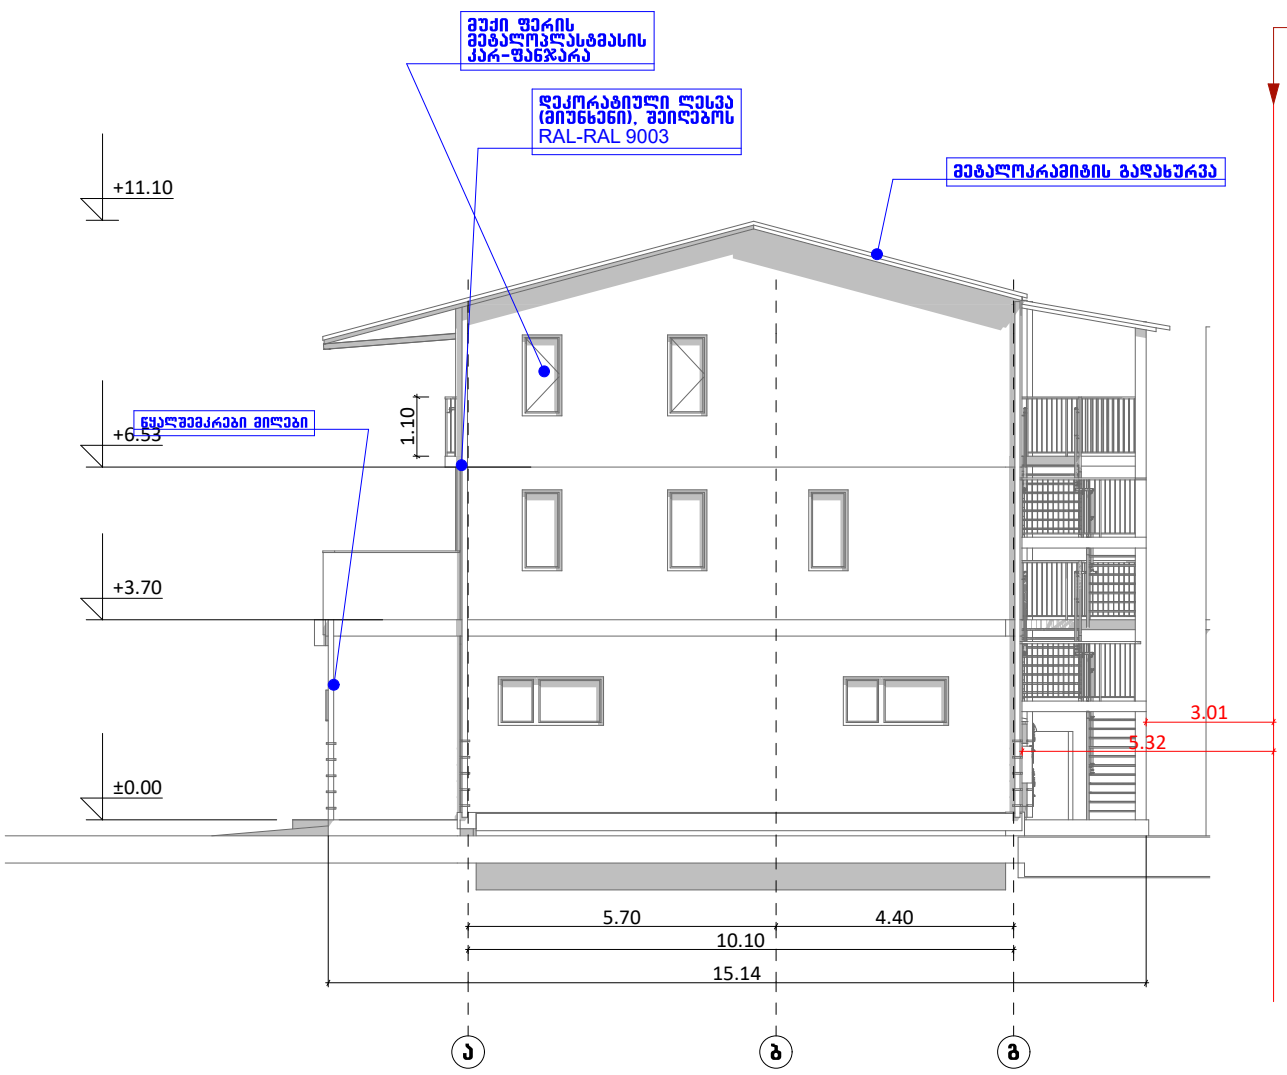

ფორმატი-A3	2020 წ.

1. ნახაზზე ზომები მოცემულია მეტრებში.
2. ნახაზზე ნიშნულები მოცემულია მეტრებში.
3. ნახაზზე ყველა ცვლილება მშენებლობისას შეთანხმებული უნდა იყოს პროექტის ავტორთან.

ექსპლიკაცია:

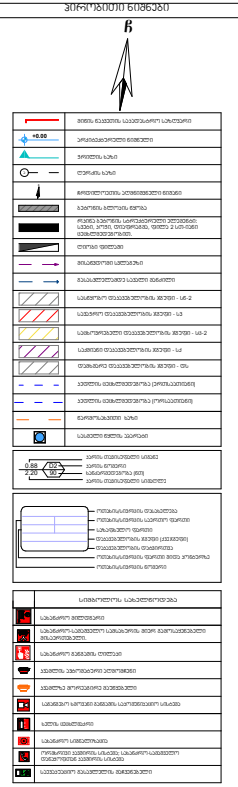

დამკვეთი:	
მისამართი:	ქალაქი თბილისი,აწნა პოლიგრაფსაკაიას ქუჩა №8², ს.კ 01.14.05.008.332
პროექტის სახელწოდება	ქალაქი თბილისი,აწნა პოლიგრაფსაკაიას ქუჩა №8², ს.კ 01.14.05.008.332 ქალიშვილის დეველოპერ მშენობა-ნაშენარობის პროექტი

თანამდებობა	სახელი გვარი	ხელმოწერა
დირექტორი		
პრ.მთ.არქიტ	ე.სიყვაშვილი	
ავტორები		
შესრულა	ე.სიყვაშვილი	

ნახაზის დასახელება

ფასადი "ა-გ"

სტადია	ფურცელი	რაოდენობა	მასშტაბი
მუშა პროექტი	ა ---	---	1:100

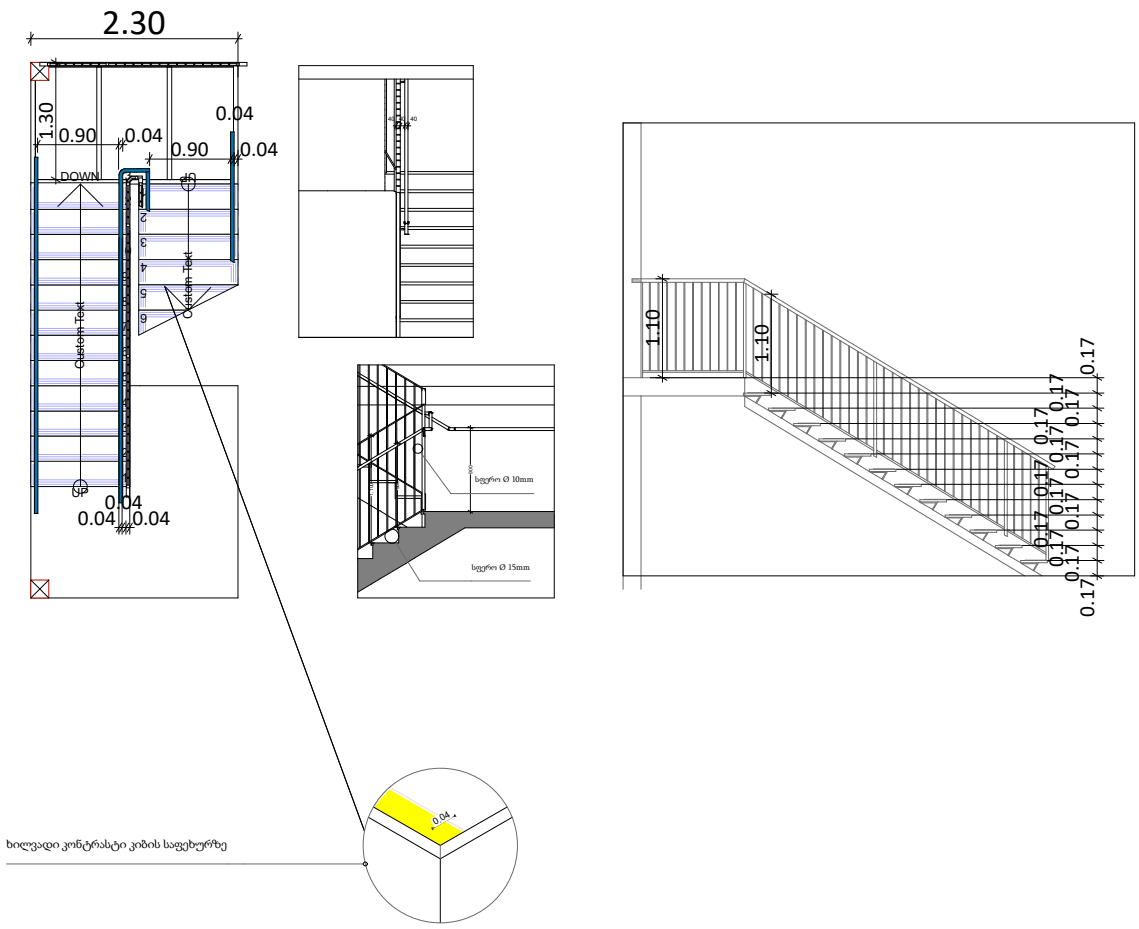

ფორმატი-A3	2020 წ.

1. ნახაზზე ზომები მოცემულია მეტრებში.
2. ნახაზზე ნიშნულები მოცემულია მეტრებში.
3. ნახაზზე ყველა ცვლილება მშენებლობისას შეთანხმებული უნდა იყოს პროექტის ავტორთან.

ექსპლიკაცია:

გამოყენებული პირობითი აღნიშვნები	
	საპროექტო საზღვარი

სიმბოლოს დასახელება

დამკვეთი:	
მისამართი:	ქალაქი თბილისი.ა/ნნა პოლიგრაფიას ქუჩა №#. ს.კ 01.14.05.008.332
პროექტის სახელწოდება	ქალაქი თბილისი.ა/ნნა პოლიგრაფიას ქუჩა №#. ს.კ 01.14.05.008.332 ქალაქის დამხმარე მენობა-ნაგებობების პროექტი

თანამდებობა	სახელი გვარი	ხელმოწერა
დირექტორი		
პრ.მთ.არქიტ	ე.სიყმაშვილი	
ავტორები		
შემსრულა	ე.სიყმაშვილი	

ნახაზის დასახელება

კიბე №2

სტადია	ფურცელი	რაოდენობა	მასშტაბი
მუშა პროექტი	ა ---	---	1:100

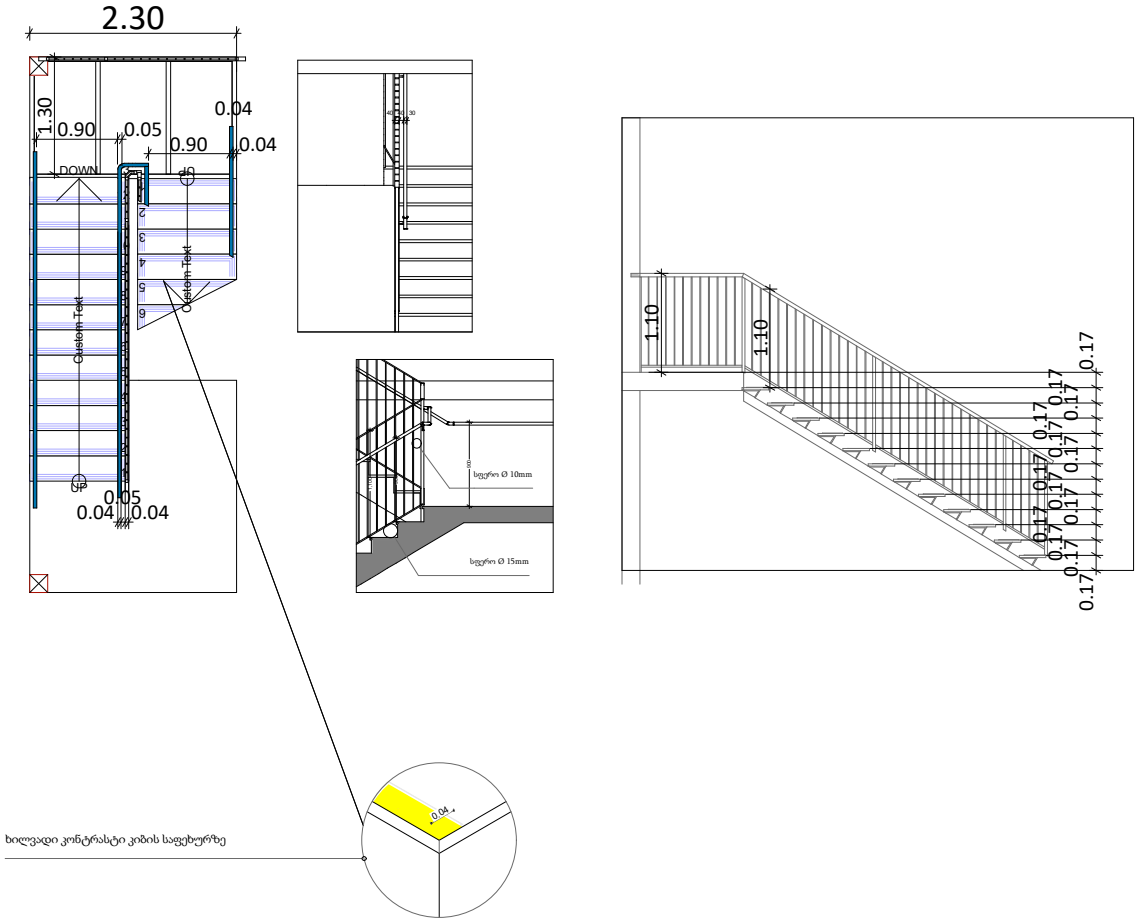

ფორმატი-A3	2020 წ.

1. ნახაზზე ზომები მოცემულია მეტრებში.
2. ნახაზზე ნიშნულები მოცემულია მეტრებში.
3. ნახაზზე ყველა ცვლილება მშენებლობისას შეთანხმებული უნდა იყოს პროექტის ავტორთან.

ექსპლიკაცია:

გამოყენებული პირობითი აღნიშვნები	
	საკადასტრო საზღვარი

სიმბოლოს დასახელება

დამკვეთი:

მისამართი: ქალაქი თბილისი.ანგა პოლიტკრუსაციას ქუჩა №#. ს.კ 01.14.05.008.332

პროექტის სახელწოდება	ქალაქი თბილისი.ანგა პოლიტკრუსაციას ქუჩა №#. ს.კ 01.14.05.008.332 კლინიკის დამხმარე შენობა-ნაგებობის პროექტი

თანამდებობა	სახელი გვარი	ხელმოწერა
დირექტორი		
პრ.მთ.არქიტ	ე.სიყმაშვილი	
ავტორები		
შემსრულა	ე.სიყმაშვილი	

ნახაზის დასახელება

კიბე №1

სტადია	ფურცელი	რაოდენობა	მასშტაბი
მუშა პროექტი	ა ---	---	1:100