

ჭრილი 2-2

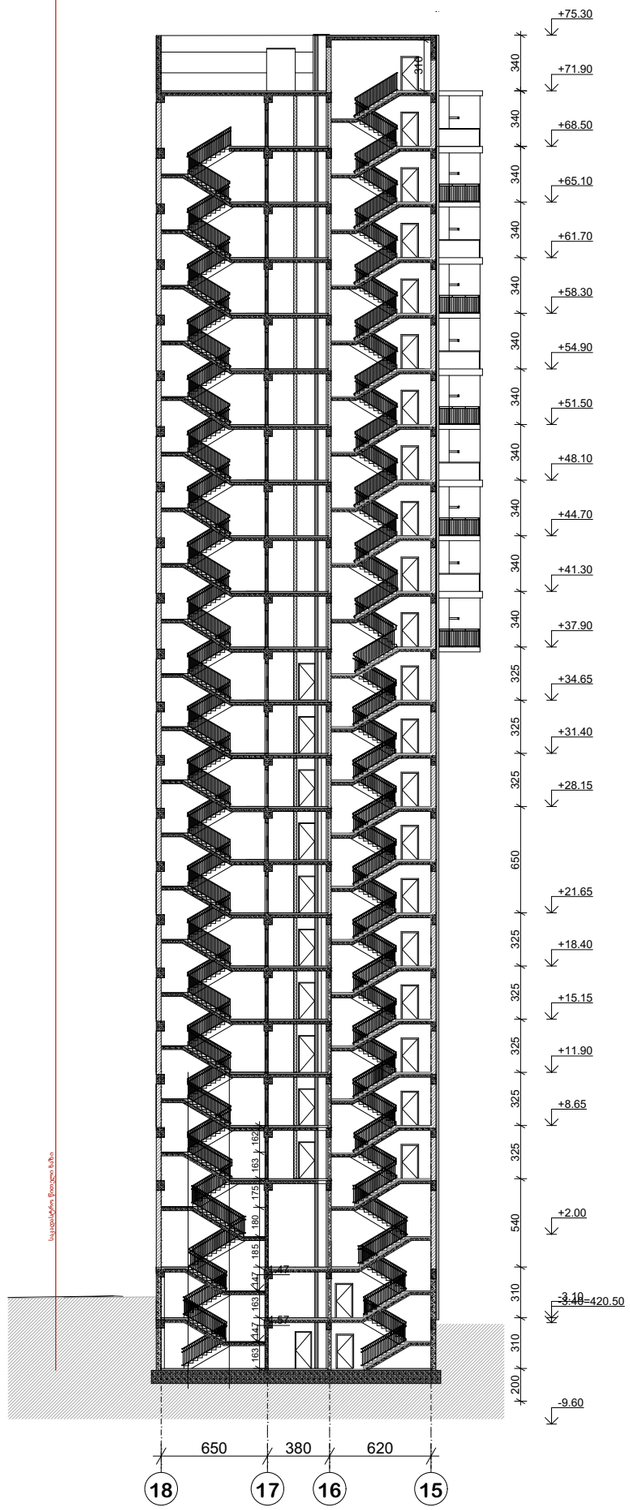

ჭრილი 1-1

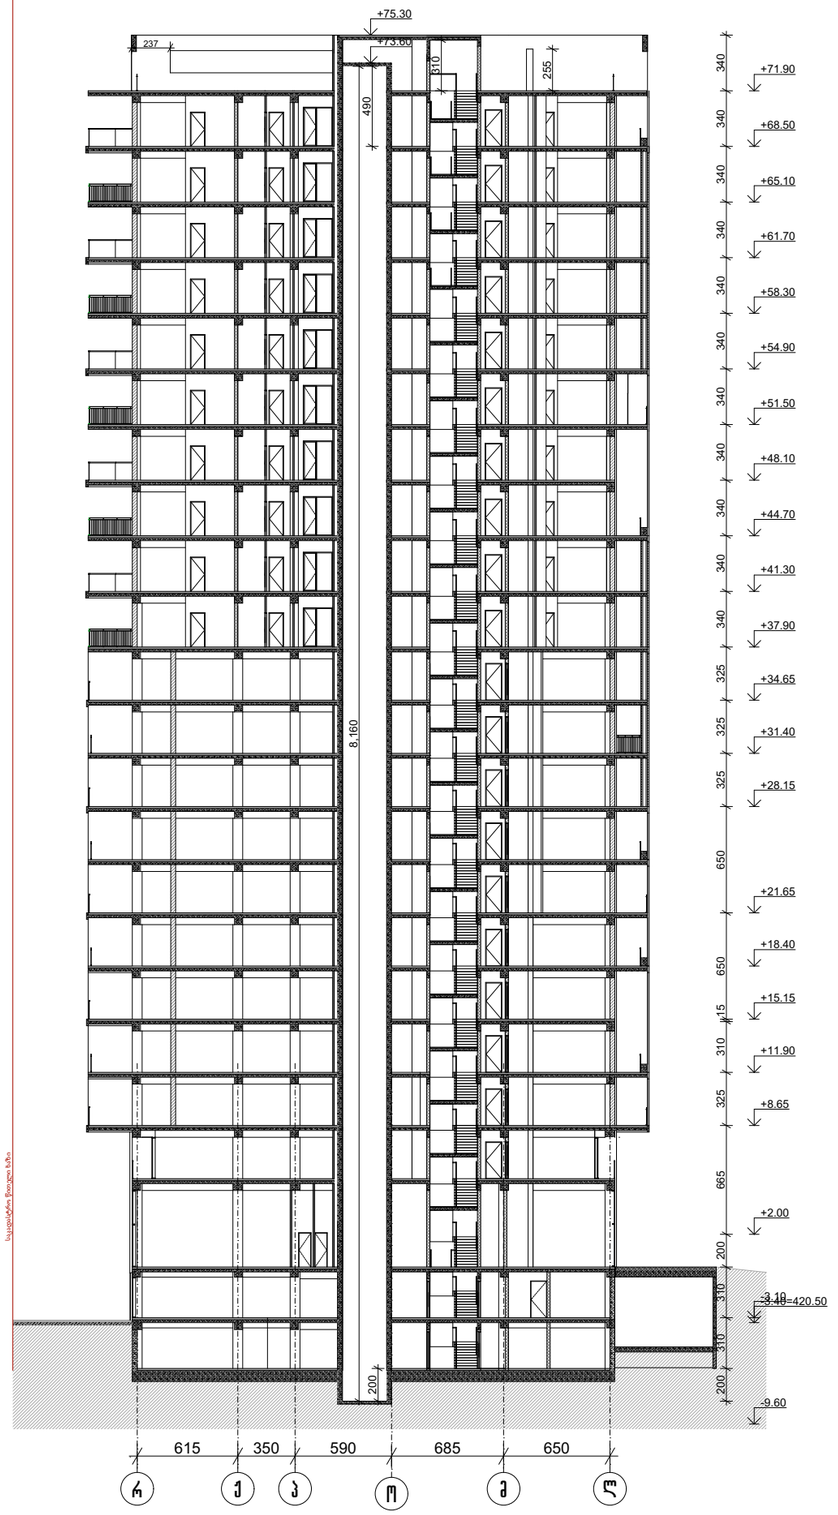

პრ. №	ნახ. №	A-3

ᲐᲘᲠᲝᲑᲘᲗᲘ ᲐᲚᲜᲘᲨᲕᲜᲔᲑᲘ

ᲨᲔᲜᲘᲨᲕᲜᲐ

შპს "აქსის გრუპი"
ს/კ 404954117
საბურთალოს ქ.40 კორპ. N2 ბინა 21

პროექტის დასახელება

მრავალფუნქციური კომპლექსი ბოქორმის ქ. №25 ბლოკი №1

ნახაზის დასახელება

ჭრილები

აქსისი

სპარ. ხელმძღვ	ნ. მოსულიშვილი
პროექტის ავტორი	გ. ასპანიშვილი
პროექტის ავტორი	
მთ. კონსტრუქტორი	ა. ბეროშვილი
კონსტრუქტორი	ი. ბერძენიშვილი

მე-5 ხარვეზთან დაკავშირებით, სადაც მითითებულია რომ კომერციულის სიმაღლე შემცირდეს 4,50 მ-მდე, გვსურს დაზუსტება - იქიდან გამომდინარე, რომ აღნიშნული კომპლექსი შედგება სამი ბლოკისაგან: პირველი საპროექტო ბლოკისგან და უკვე შეთანხმებული მეორე მესამე ბლოკისგან. მეორე და მესამე ბლოკები უკვე მშენებლობის პროცესშია(ბრძანება № 6682547 თარიღი 27/09/2023 განცხადების ნომერი: AR1857192; პროექტის ცვლილება N7391985), მეორე და მესამე მშენებარე ბლოკის კომერციული სართულის სიმაღლე უკვე შეთანხმებული პროექტის მიხედვით 5,40 მეტრია. სამივე ბლოკი წარმოადგენს ერთიან არქიტექტურულ სურათს. პირველი ბლოკის პირველი კომერციული სართულის სიმაღლის 90 სმ-ით შემცირება გამოიწვევს ბლოკებს შორის სართულების აცდენას, რაც დაარღვევს მთლიანობის აღქმას და რაც უარყოფითად იმოქმედებს კომპლექსის არქიტექტურულ იერსახეზე

