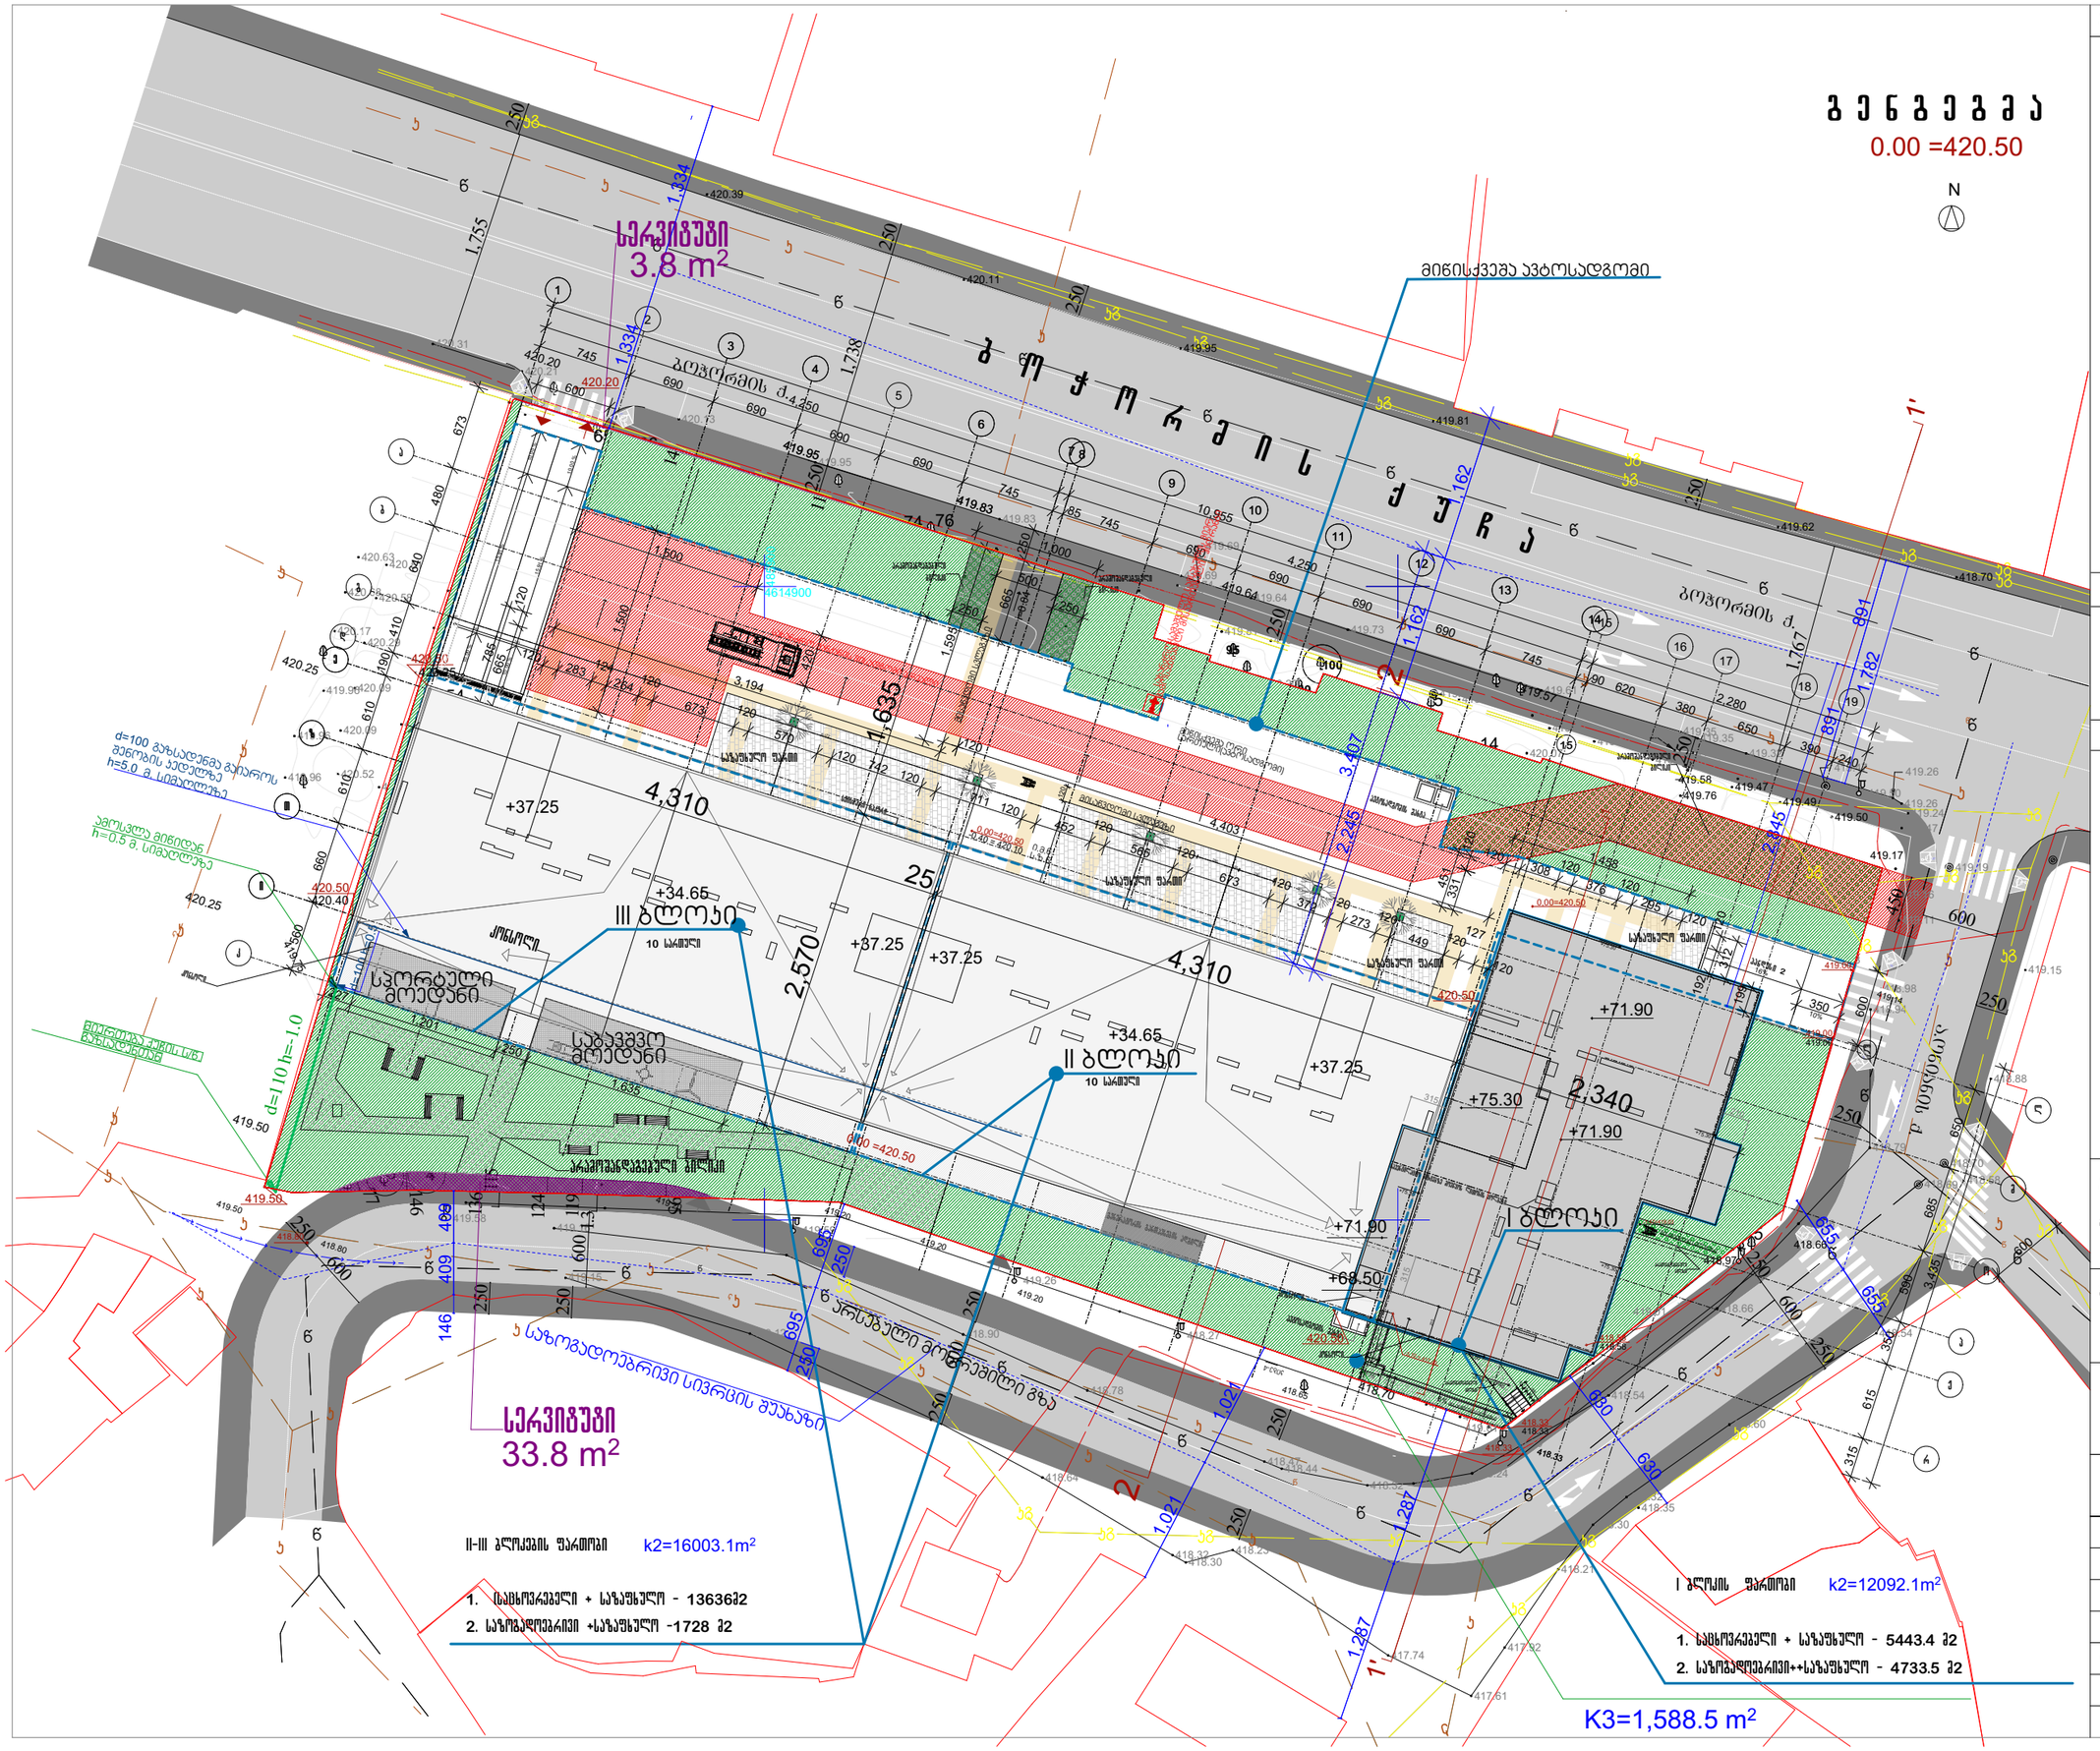

GSPublisherVersion 0.0.100.100

420.10

420.39

421.32

421.52

420.80

420.63

421.15

421.56

421.11

420.83

420.94

421.04

420.98

421.22

420.43

420.06

420.00 420.99
420.32

421.48

421.24

420.69

420.93

420.89

420.94

420.93

421.04

421.06

420.84

420.78

420.64

420.67

420.61

420.80

420.78

420.63

420.44

420.44

420.83

421.27

420.96

420.62

420.99

420.29

421.39 421.52
421.31 421.54

421.01

421.33

421.36

420.18

421.04

420.61

420.51

420.51

420.61

420.53

420.60

420.57

420.65

420.67

420.57

420.60

420.55

420.58

420.53

421.00

421.13

420.40

420.48

420.59

421.04

420.25

420.43

420.42
420.83

420.60

420.29

420.35

420.64 420.37

420.30

420.31

420.43

420.56

420.19 420.47

420.36

420.17

420.20

420.52

420.09

420.09

420.29

420.58

420.51 420.63

420.68

420.17

419.96

419.96

419.96

420.46
420.51

420.53

420.52

420.54

420.47
420.45

420.47

420.49

420.55

420.45

420.65

420.39

420.01 420.45420.52

420.17

419.93

420.11

420.58

420.49

420.42

420.36

420.41

420.20

420.20
420.55

420.17

420.28

420.26

420.28

420.34

420.35

420.83

420.06

420.01
419.96

420.58

420.52

420.11

420.27

420.16

420.10

420.05

419.94

419.92

420.16

420.18

419.78

419.86

419.93

420.01

420.09

419.99

420.14

420.23

419.92

419.81
419.79

420.20

420.81

420.58

420.18

420.08

420.08

420.06

419.84

419.73

420.87

420.38

419.86
420.70

420.24

419.71

419.78

419.83

420.05

419.99

420.15

420.20

420.21

420.65

419.47

419.73

419.48

420.57

420.23

420.15

420.16

420.06

419.96

419.82

419.66

419.62

420.43
419.37

420.14

419.84

419.57

419.77

420.00

420.04

420.03

420.16

420.25

420.84

420.16

419.66

419.52
420.07

420.89

420.11

420.08

419.91

419.85

419.76

419.49

419.57

420.30

419.45

419.47

419.67

419.84

419.86

420.01

420.16

420.33

420.99

420.10

419.52
419.51

419.66

420.82

420.06

420.04

419.86

419.82

419.66

419.47

419.35

419.99

420.27

419.94
419.97

420.14

419.44

419.29

419.41

419.51

419.73

419.83

420.01

420.28

420.22

419.76

419.54

419.52

420.22

419.95

419.61

419.64

419.42

419.47

419.36

419.26

420.36

419.79

419.74

420.25

419.28

419.39

419.47

419.41

419.54

420.36

420.27

420.58

420.48

419.13
420.06

419.27
419.26

419.24

419.33

419.23
419.24 418.97

420.62
421.66 421.35

421.71

421.29

421.61
420.85

421.73

421.06

421.45
421.29

420.15

420.19
420.22

419.88

420.09
419.83
420.37

419.89

421.28

421.83

421.50

421.25

421.32

420.97

421.05

421.02

421.45

421.77

422.03

422.16
421.45

420.76

421.03

420.69

421.29

420.96
421.23

421.61

421.38 421.17

421.76

421.72

420.60

421.29
420.04

420.40

419.88

419.79

419.81

419.47

420.56

420.75

420.84

421.64

420.34

421.21

421.66

421.63

421.49
421.56

421.88

420.75

420.68

420.69

421.75

420.38

420.77

420.71 421.29

420.70

420.68

419.96

419.99

420.50

420.25

420.00

420.50

420.75

420.75

419.75

420.75

419.75

419.25

419.75

419.16

419.15

419.12

419.12

418.90

418.81

418.64

418.78

418.47

418.32 418.30

418.23

417.74

418.44
418.32 418.30

418.24

417.61

417.92

418.21

418.30

418.32
418.35

418.54

418.66

418.60

418.66

418.54

418.58

418.79

418.59

418.27

419.26

419.59

419.58

418.88

419.15

418.94

418.98

419.11

419.16

419.17

419.24

419.26

419.26

419.47

419.56

419.32

419.35
419.41

419.39419.35

419.58

419.68

419.61

419.73

419.64

419.69

419.72 419.74

419.69

419.83

2004

420.20

419.95

420.13

420.39

420.49

420.21

420.31

420.39

420.11

419.95

419.81

419.62

418.70

419.19

418.69

418.70

419.47
419.50

419.92

1

24

4 5

7

8

12 13

15

14

22

18

17

17

15 16

14

23

4

2

1

5 3

75

74 76 73

65 66

67

68 64 69

59 60
61 62 63

47

46

43 44

48 43

42
41
40

5049

70 71

72

58
57
56
55

54 52 53
51

38 35
34 36

37
33

32

29 31 30

2827
15 26

24 25

13 19 21
16 17

5

22 23

14 18

12 11

3

6

7

4

9

1

10

2

8

8

6

7

9

5

10

1112

192021

16

11

10

6

2

3

101

102

77

78 79
80 82 83

84
85

86

87
88 89

91 90 92
93 94

95

96

97 98

99

100

39

81

9

25

w

w

w

w

w

w

w

w

w

w

w w

w

w
w

w

w

w

w w

w

w

kg

kg

kg

kg

kg
kg

kg

kgkg

kg

kg

kg

kg

kg kg

kg

kg

kg kg kg kg

kg

kg

kg

kg

k

k

k

k

k

k

k

k

k

k

k

k

k

k

k

k

k

k

k

k

k

k

k

k

k

k

k

k

k

k

k

w

w

w

w

w

kg

420.40

სახანძრო მანქანის მისადგომი არეალი

პანდუსი

01

ბოჭორმის ქ.

ბოჭორმის ქ.

a.onianis

q.

1,562.5 m2

amosvla miwidan

მ. სიმაღლეზე

h=0.5

15.91 % 10.00 % 10.00 %

15.91 % 10.00 % 10.00 %

a

b

1

2

4

6

7 8

9

10

12

13

14

11

N

3

i

T

z

e

5

d

g

15
16
17
18
19

k

r

J

p

o

m

l

მიწისქვეშა ორი
სართული(ავტოსადგომი)

1 1

1'

1'

418.33

418.80

419.00

420.50

418.33

420.20

419.50

419.00

0,00=420,50

72°

420.50

1,635

250

1,201

227

342 343

1,755

600

250

250

600

250

250

1.3

250

250

250

250
1,767

600

250
11

14

250

136

115
119

1,738

250

250

250

600

250

146

124

95

77

600

250

250

250

665

250

250

450

1,500

2,845

891

891

315

420

+75.30

199

350

210

+75.30

+75.30

+75.30

+75.30

+71.90 +75.30

2,280

+71.90

315

650

685

590

350

615

3,435

120

120

1,500

K3=1,588.5 m2

250

250

- 1.47=419.03

1,782

600

600

500

570

120 742 120
711 120
452

120
565

120

673

120
372

120
273

120
449

120

127

120

120 283

124
264

120

673

120

120
308

120
376

120
295
120

3,194

4,403

1,458

331

120

451

192

120

312

1,595

120

665

785

417.70

-3.10 = 417.40

150 1,074

421 150

-3.10 = 417.40

270

110

110 150

30 30

180
30

სეისმური ნაკერი

ავტოსადგომის შახტა

ავტოსადგომის შახტა

სერვიტუტი

konsoli

სავენტილაციო შახტებზე მოეწყოს ლითონის qolgebi

არამოშანდაგებული
ბილიკი

არამოშანდაგებული
ბილიკი

არამოშანდაგებული
ბილიკი

konsoli

საზაფხულო ფართი

საზაფხულო ფართი

საზაფხულო ფართი

418.65

418.80

419.20

419.20

419.20

419.95

-0.40 = 420.10

i.m.n
s.z.n

419.83

419.64

419.57

418.33

გენგეგმა

418.70

კიბე-4

პროექტის ავტორი

პროექტის ავტორი

sapr. xelmZRv

მთ. კონსტრუქტორი

გ. ასტახიშვილი

ა. ბეროშვილი

კონსტრუქტორი ი. ბერძენიშვილი

419.50

419.20

420.25

k

k

k

საზოგადოებრივი სივრცის შუახაზი

ბოჭორმის ქუჩა

გენგეგმა

მრავალფუნქციური კომპლექსი
ბოჭორმის ქ. #25

ნ.მოსულიშვილი

419.00

419.50

სახანძრო მანქანის მისადგომი არეალი

420.25

10 სართული

0.00 =420.50

420.20

პანდუსი 2

გენერატორის განთავსების ადგილი

10%

16%

6%

7%

418.33

საზაფხულო ფართი

II-III ბლოკების ფართობი

1. (საცხოვრებელი + საზაფხულო - 13636მ2

2. საზოგადოებრივი +საზაფხულო -1728 მ2

I ბლოკის ფართობი

1. საცხოვრებელი + საზაფხულო - 5443.4 მ2

2. საზოგადოებრივი++საზაფხულო - 4733.5 მ2

k2=12092.1m2

k2=16003.1m2

0.00 =420.50

მისაწვდომი სვლაგეზი

მისაწვდომი სვლაგეზი

I, მე-2, მე-3 ბლოკების ანგარიში

k1= 2200,6 m2

k1=0.4

k2=28095.2 m2

k2=4.6

k3=1588.5 k3=0.3

ფუნქციების ფართობების ანგარიში

საცხოვრებელი საზოგადოებრივი
m2 m2

%

%

%

%

%

მისაწვდომი

სვლაგეზი

მისაწვდომი სვლაგეზი

2

2

l

15

d=100 gazsadenma gaiaros

შენობის

h=5.0
კედელზე
მ. სიმაღლეზე

მიერთება ქუჩის ს/წ.

გაზსადენთან

d=110

h=-1.0

d=100

h=0.5

480

560

190

410

640

673

610

610

660

690

240 390

650

380

620 90

745

690

690

690

690

745 85

745

690

690

690

745

4,250

10,955

4,250

290 55 290 6,172 30

146

420.50

409 409

695

695

1,021

1,021

1,287

1,287

630

630

655

655

1,162

2,245

1,162

1,334

1,334

0,00=420,50

3,407

420.50

250

250

418.58

3.8 m2

33.8 m2

1,000

315
2,340

4,310

25

4,310

1,635

2,570

+68.50

600

+71.90

konsoli

konsoli

არამოშანდაგებული ბილიკი

სერვიტუტი

არამოშანდაგებული
ბილიკი

არამოშანდაგებული
ბილიკი

485900

4614900

420.25

420.3

419.47

419.61

419.49
419.50

419.01

13

kg

A-3

პროექტის დასახელება

ქ. თბილისი. ყაზბეგის გამზირი #24

pr. # nax. #

ტელ: (995 32) 24 17 18
Fax: (995 32) 24 17 17

ქ. თბილისი ყაზბეგის
გამზირი #24
a q s i s i

ნახაზის დასახელება

a q s i s i

შენიშვნა

პირობითი აღნიშვნები

419.14

არსებული მოხრეშილი გზა

სახანძრო-სამაშველო

სამსახურის

მიერ

გამოსაყენებელი

მისაერთებელი - ჰიდრანტი

+37.25

+34.65

+37.25

+34.65

საბავშვო
მოედანი

სპორტული
მოედანი

418.58

+37.25

+37.25

II ბლოკი

III ბლოკი

10 სართული

10 სართული

I ბლოკი

მიწისქვეშა ავტოსადგომი

i=0.04

418.66
418.97

X<L?X_L#P$j K?W?N N#KOX#> <M?N X<ND O3 <M?N#N X<#E^> M?L<W T> KOL?T#S?2N W#D K> K#G J<L3 <MN

u?D > M?w ? #F L?X_L<M?

K?W?NU_<X# T> KOL?T#S?<M?	L#T$_<W ?N N#P F _#D ?
J#P?N K?3 ?	X<L> M#
G <L?N T#M<3 ?	#D T#
T#L#3 ?P#S?#	N<D _?EOE?
W^3 ?N K?3 ?	H #D G O3 ?
T#_X?D J#MKO3 > M#	T?M<
	H > W 3 > _#L? I<
	W?W_> _#L? I<
	I<I?3 ?N I<
	u#3 K#

L#T$_<W ?N N#P F _#D ?	MOyU?
X<L> M#	_#D G ?N MOyU?
#D T#	G #H L#
N<D _?EOE?	N#K<W _#3 ^OD <>
H #D G O3 ?	Y<M?
T?M<	R<J3 ?
H > W 3 > _#L? I<	X#G D <_#L?
W?W_> _#L? I<	> LT#L?
I<I?3 ?N I<	W^#D > #L Y#
u#3 K#	M<LP ?1J#N#K#D W ?
	N#G JOD ?
	K#F #3 ? R#M_?N J#G #KS<K?

S> SI#3 ? F > M<	-$?5*?&?'(?-&(
ED #LNH > D K#E>	T_<W # ^> _<3 -?&(K
D ?	D 7?L?JP#
D #G ?> #L E<3 < #LR#	<3 <UED > M> R?
3 #KU?> L<M?	N#^D G <L?
	T<G <3 ?
	JP ?N T> LEOD ?
	M?3 ?T?
	T<G <3 ?
	N#^D G <L?
	<3 <UED > M> R?
	D #KU?> L<M?
	D #G ?> #L E<3 < #LR#
	ED #LNH > D K#E>
	D ?
	S> SI#3 ? F > M<
	-$?5*?&?'(?-&(
	T_<W # ^> _<3 -?&(K

T> D <UE?2D <MO3 ?	K#P#XE#M? $P(-- | -&?%$?%-&%
D <J?NED ?D <MO		
3 ?		
F > M<		
M> D G ?OD ?	G ?D <UE> D ?	3 73 #X#OD ?
M<E> L?		
T<G <3 ?	X<#ND O3 #	H ?D ^O3 #X_?3 ? D 7
N#^D G <L?		
T<G <3 ?	G #KT_<W ?	
M?3 ?T?		
JP ?N T> LEOD ?	K?N#K#D W ?5 U?w M?3 ?N?6M> Y> D K?N U?e %(	
H 3 #E<		
?P > V?H N?		
K% # ^D ?		
W^3 ?N T> LEOD ?		

E<3 pL ,,((,,.*',.&.$%