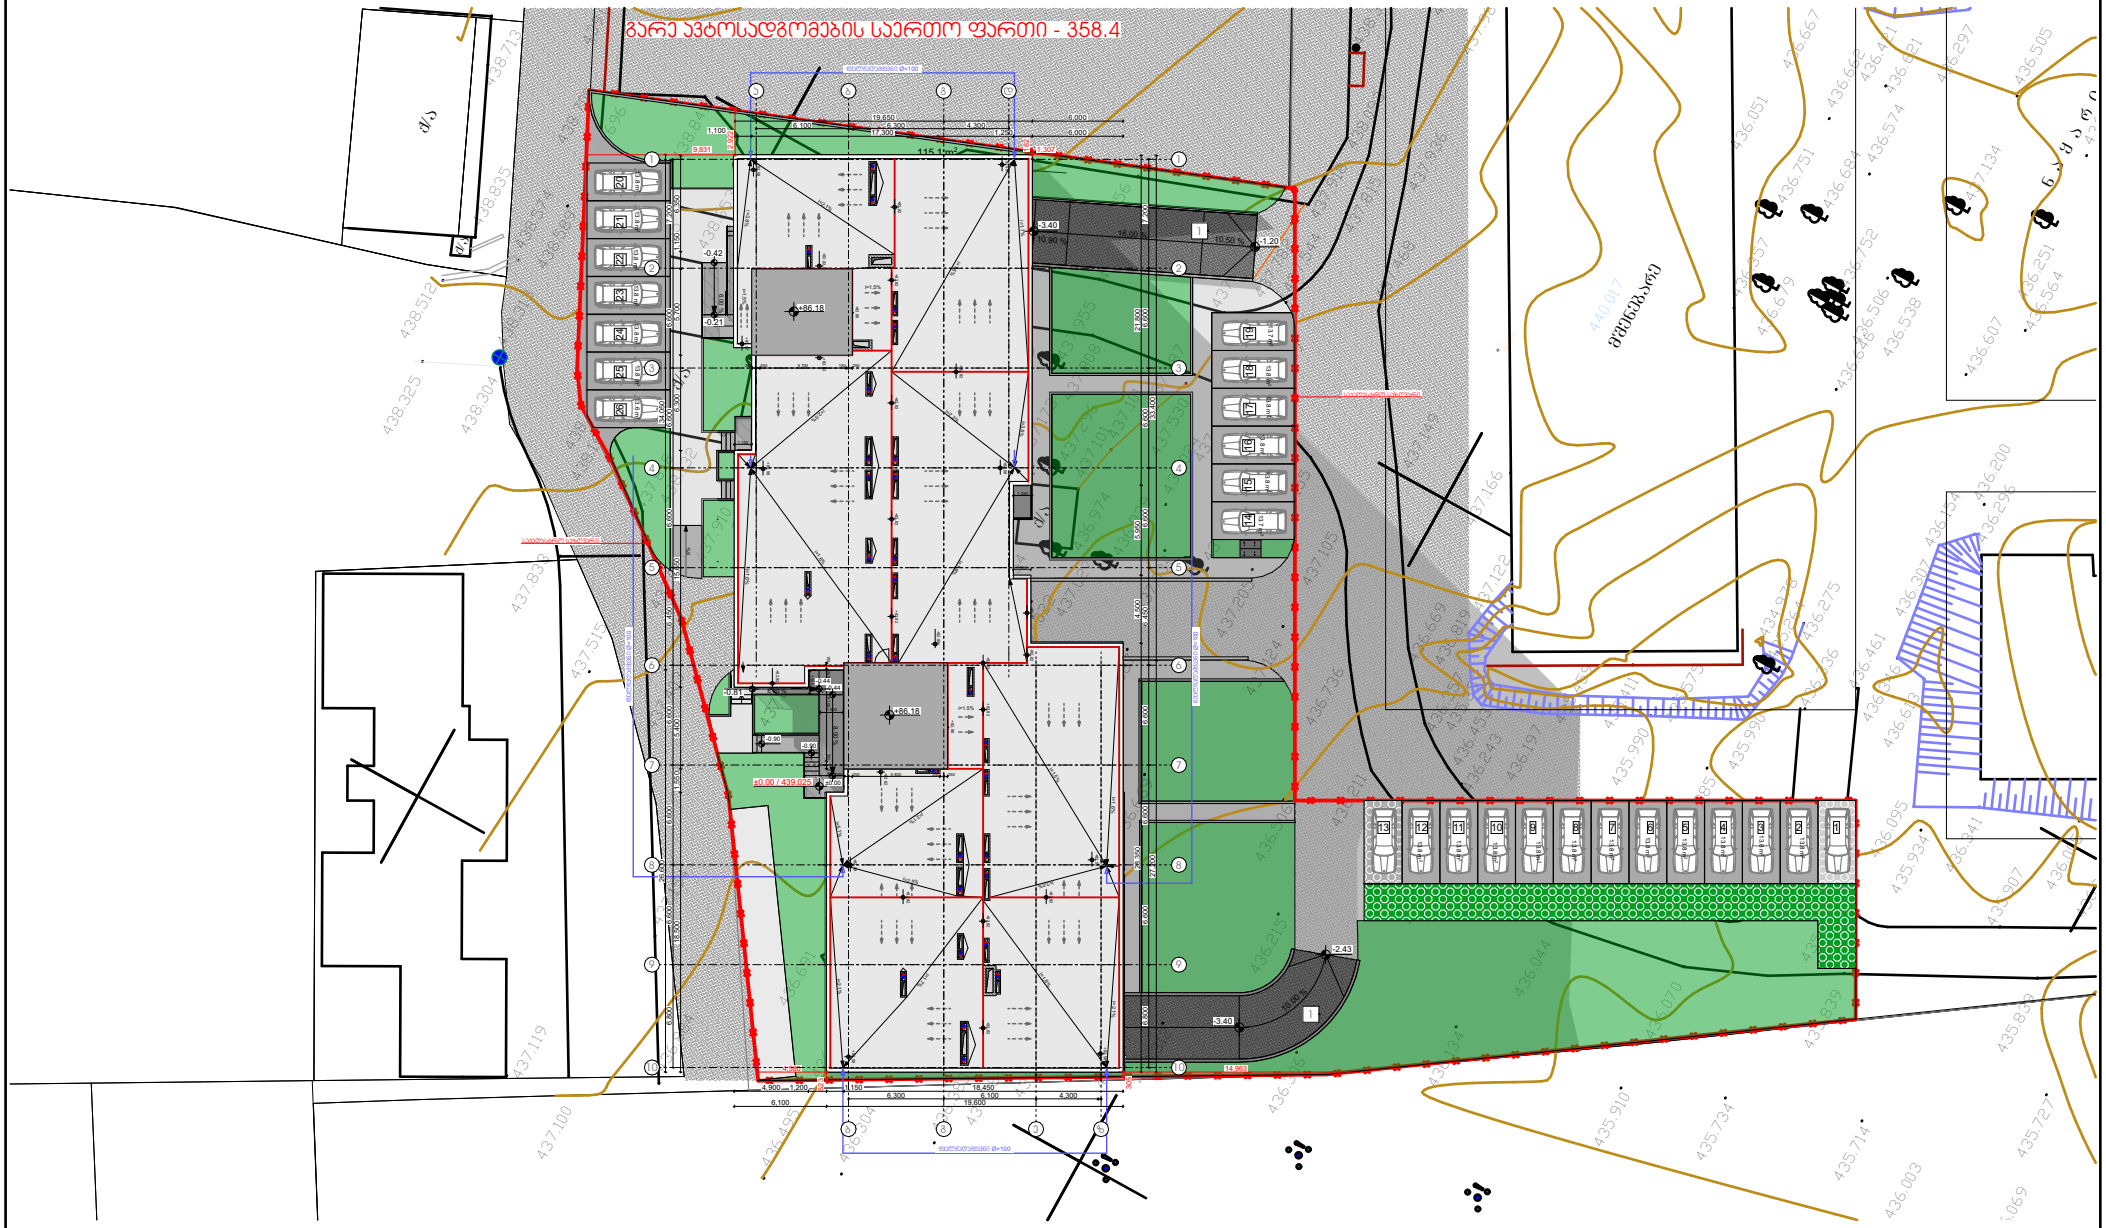

დამკვეთი:	შპს "ოპტიმა"	
მისამართი:	გ. ჯარტოზიას ქ. №10, თბილისი	
პირველადი პროექტის ავტორი:	ზურაბი ჯამლაძე / ,,არქ არეა"	
კორექტირებული პროექტის ავტორები:	მარიამ ჯულუხაძე	
	სალომე შოშიაშვილი	

გიორგი ჯყონდიდელის
I ჩიხი , №4
ს/ა 01.12.12.024.260

XI ბლოკი

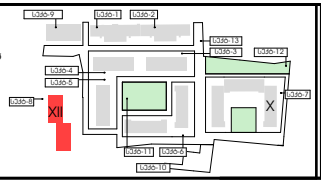

ექსპლიკაცია:

- ბუნებრივი აირის ჯარადა
- ელექტროენერგიის ჯარადა
- სახანძრო ფარი
- ნყალმომარაგების ჯარადა
- დამატებული ჯედლები
- არსებული ჯედლები
- შმმ -ჰირთა დამხამრე ამნე ბაკანი

პროექტი:	ნახაზის დასახელება:	ფორმატი:	A3
მრავალბინიანი საცხოვრებელი სახლი	გენ-გეგმა	მასშტაბი	1:500
		თარიღი	27.06.2025
		ფურცელი	