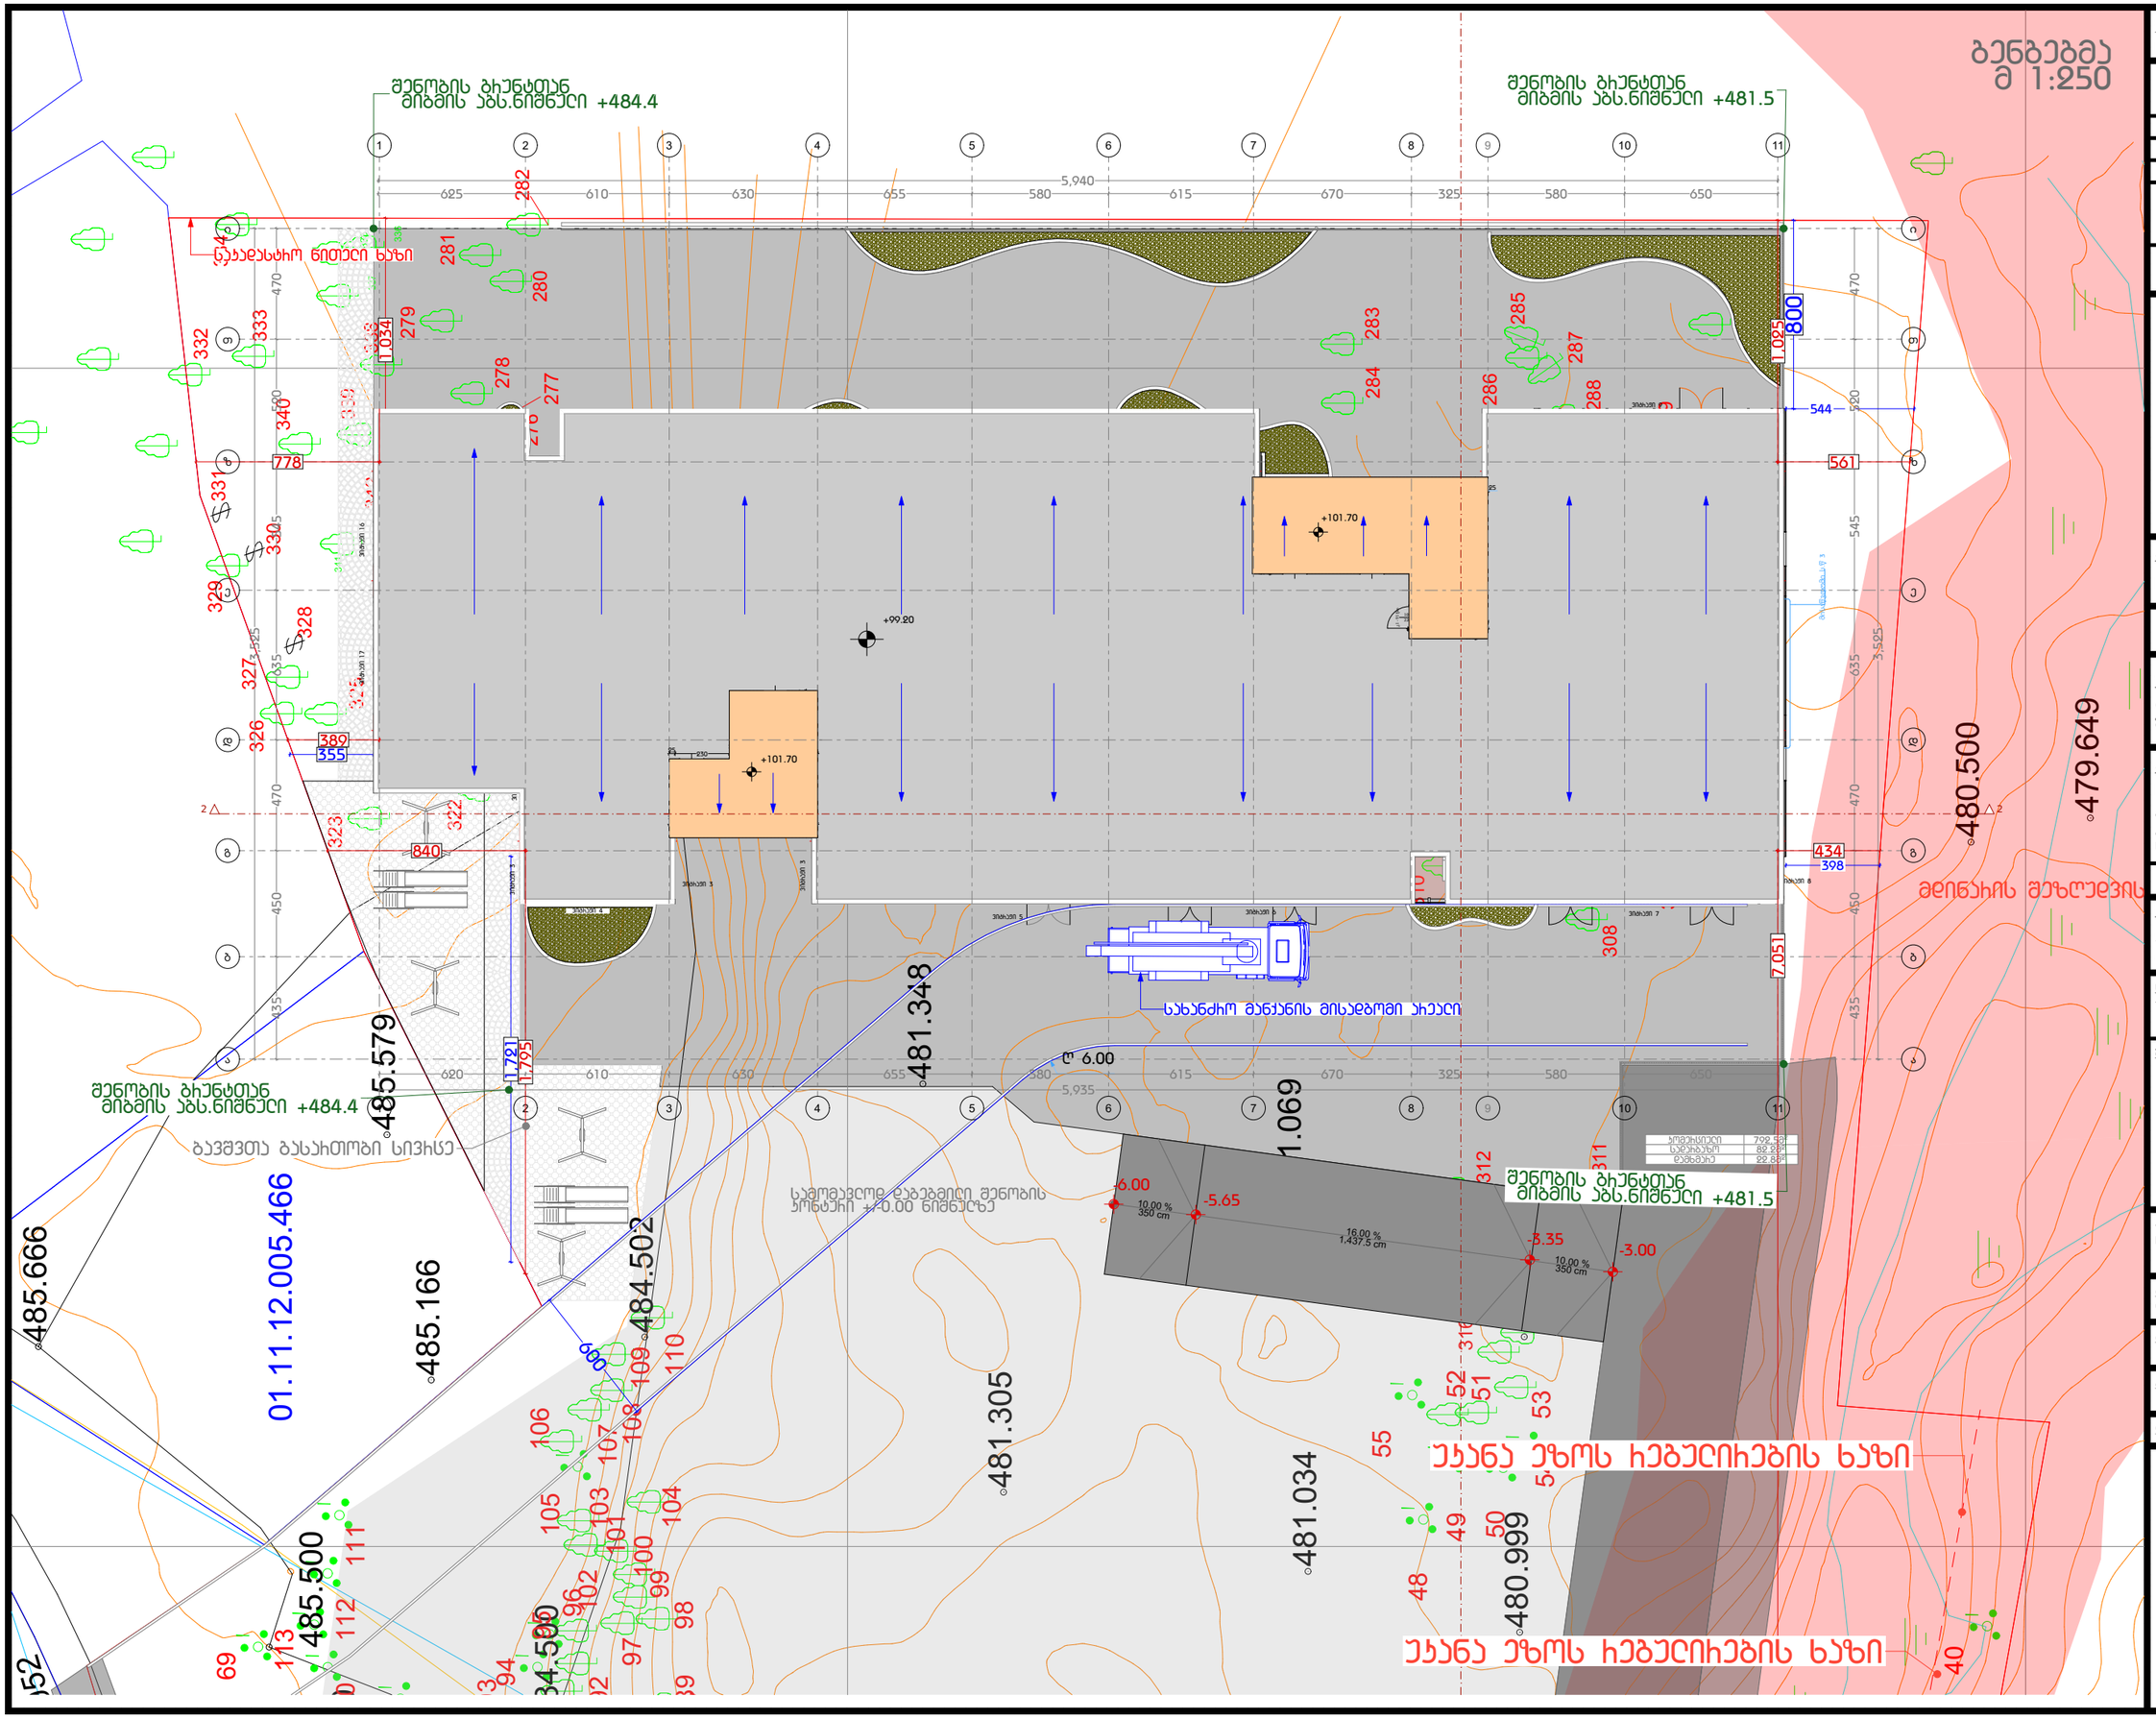

დამგეგმარებელი
DESIGNER IDENTIFICATION BLOCK

პროექტის დასახელება
PROJECT NAME

დამკვეთი
CLIENT
შპს ,,ნიუ გლდანი''

პროექტის მისამართი
PROJECT ADDRESS
ქალაქი თბილისი, რაიონი გლდანი;
ქუჩა ნიკო კეცხოველი, N58
ს/კ: 01.11.12.005.560

ეტაპი
STAGE
არქიტექტურული პროექტი

ნახაზის სათაური
TITLE

შენიშვნა:

ფორმატი	მასშტაბი	ფურცლის N.
PAPER SIZE	SCALE	SHEET NO
A3		

არქიტექტორი
თენგიზ ესიავა

არქიტექტორი

კონსტრუქტორი

დაამუშავა

ი.მ. ლაშა ჯამბაზიშვილი

ქალაქი თბილისი, ქუჩა ნიკო კეცხოველი №58-ის მიმდებარედ (ს/კ: 01.11.12.005.560)
მეს. შპს ნიუ გლდანი (ს/კ 405653859) 16073 კვ.მ არასასოფლო-სამეურნეო
დანიშნულების მიწის ნაკვეთის და მისი მიმდებარე ტერიტორიის ტოპოგრაფიული

გეგმა

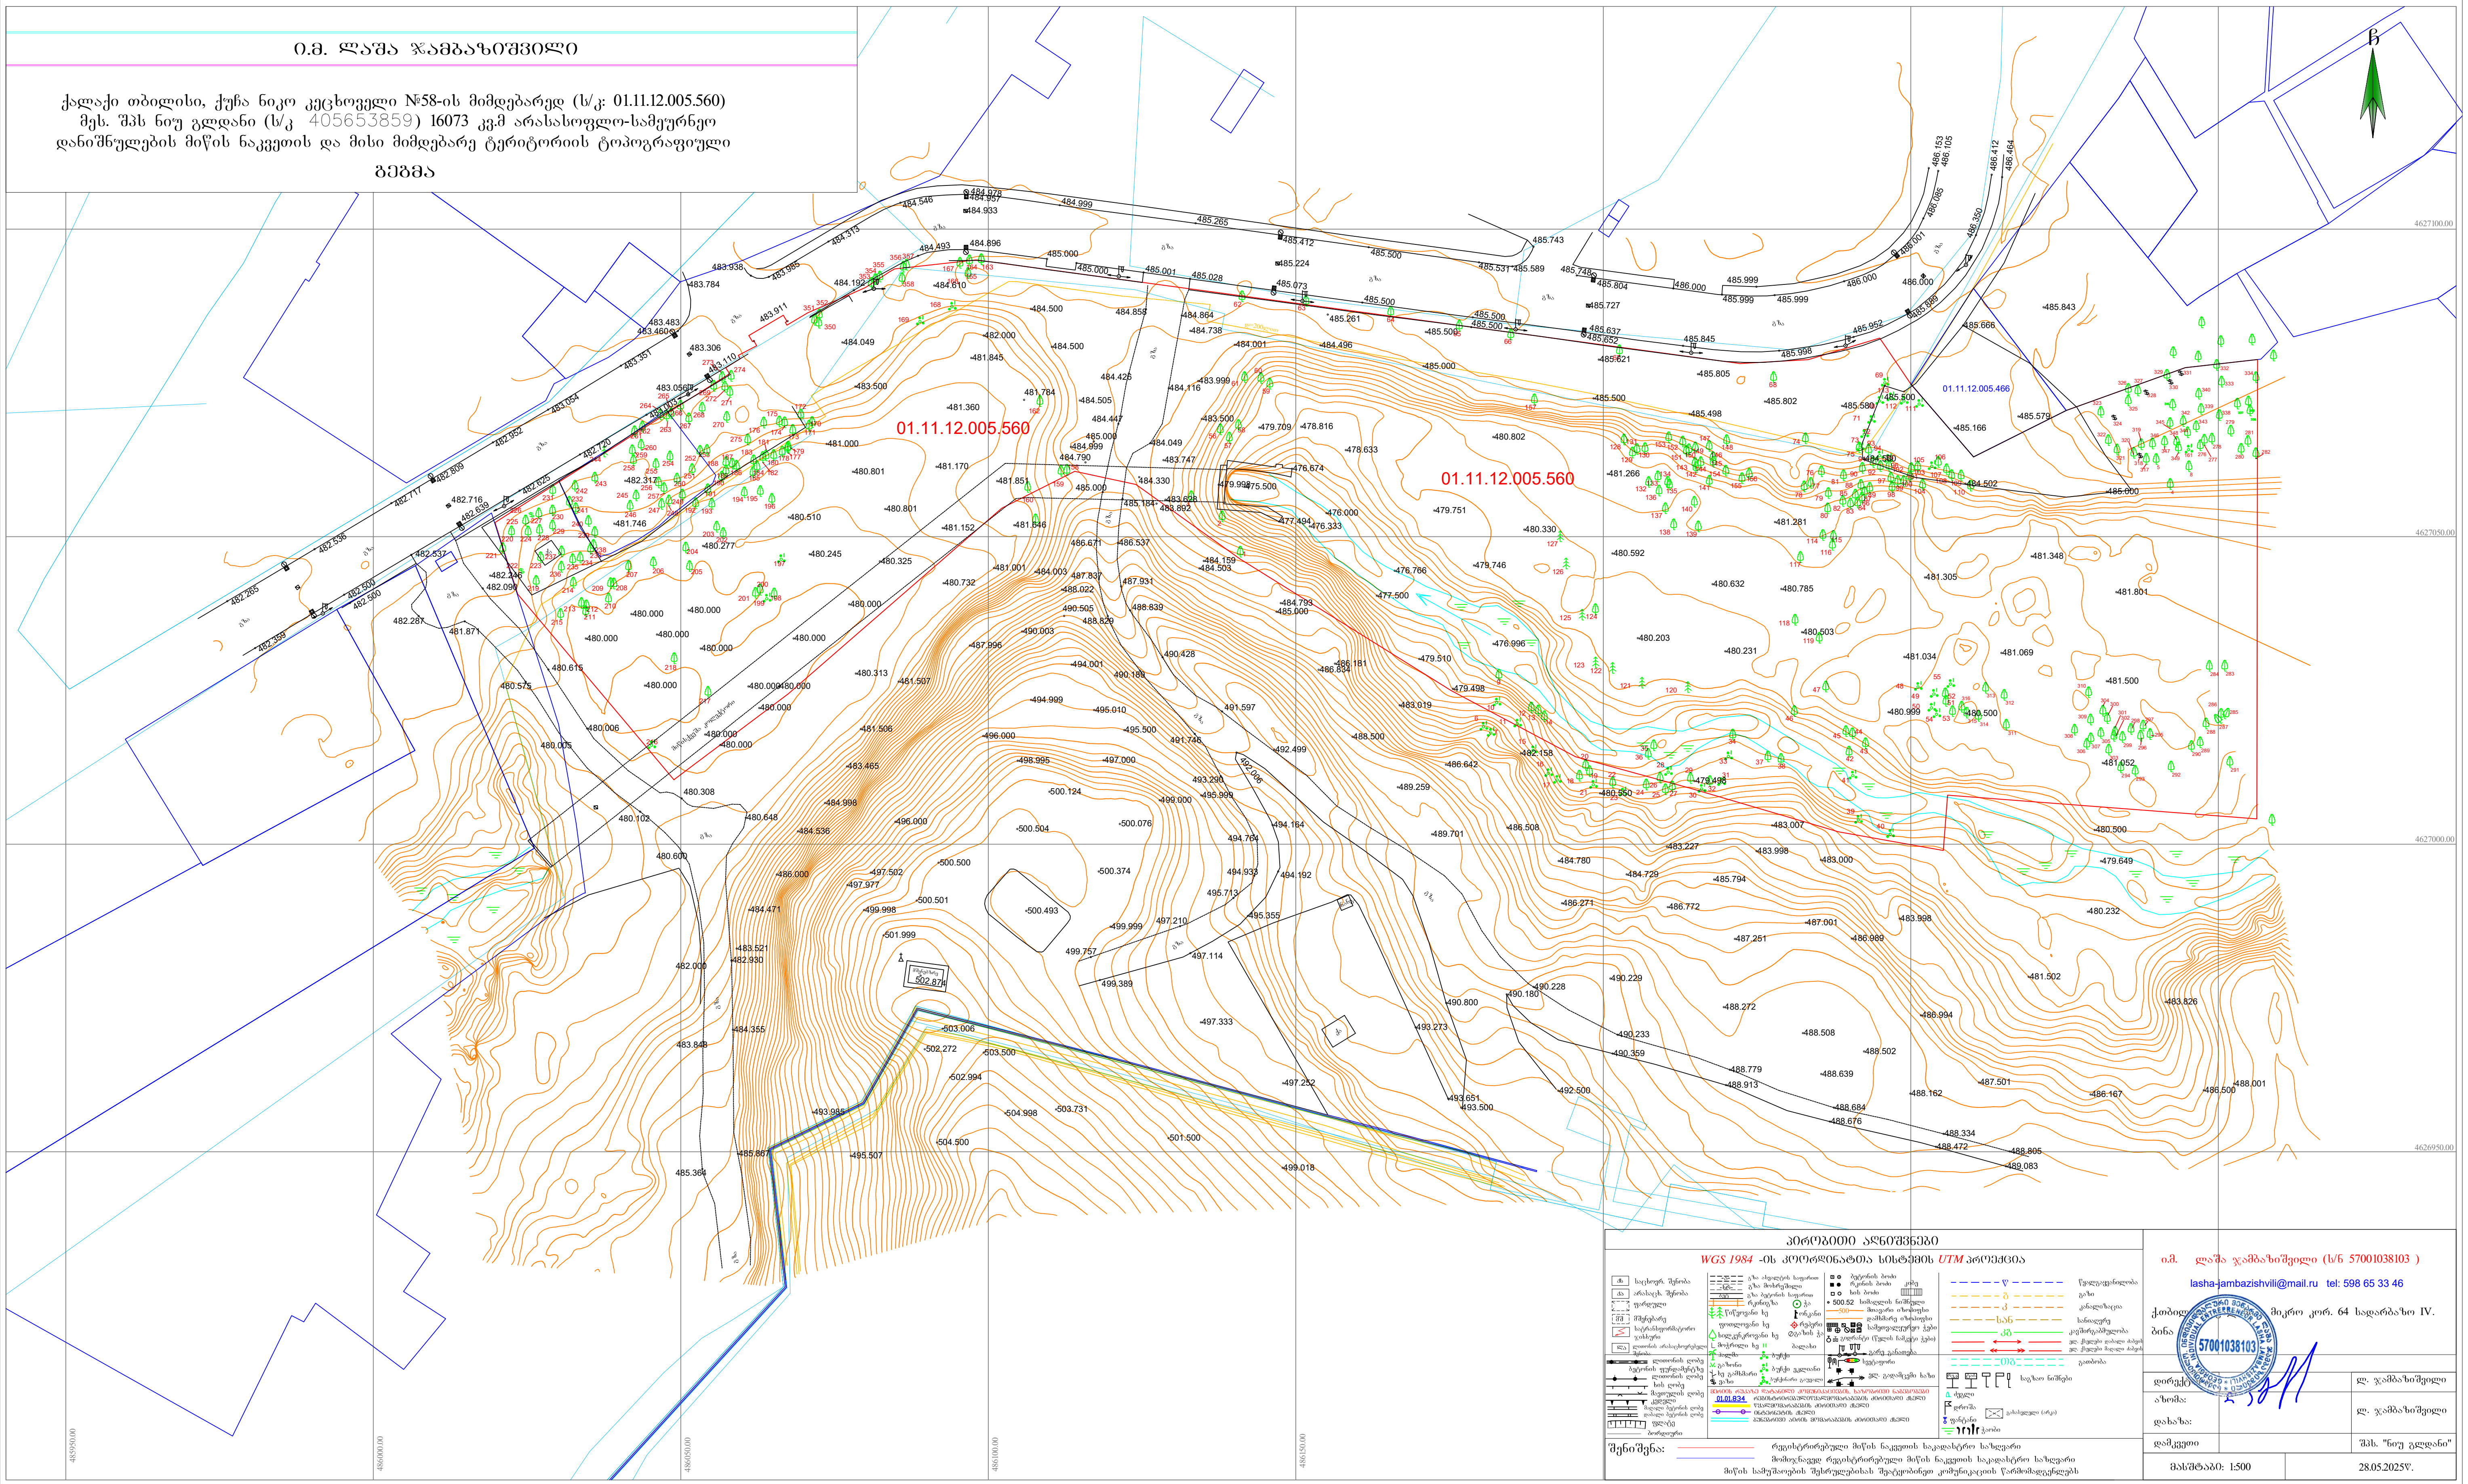

პირობითი აღნიშვნები

WGS 1984 -ის კოორდინატთა სისტემის *UTM* პროექცია

საცხოვრ. შენობა
არასაცხ. შენობა
ფარდული
მშენებარე
სატრანსფორმატორო ჯიხური
ლითონის არასაცხოვრებელი შენობა
ლითონის ღობე ბეტონის ფუნდამენტზე
ლითონის ღობე
ხის ღობე
მავთულის ღობე
კედელი
მაღალი ბეტონის ღობე
დაბალი ბეტონის ღობე
ფლატე
ბორდიური

გზა ასვალტის საფარით
გზა მოხრეშილი
გზა ბეტონის საფარით
რკინიგზა
ჭა
წიწვოვანი ხე
ონკანი
ფოთლოვანი ხე
რეპერი
ხილკენკროვანი ხე
გაზის ჭა
მოჭრილი ხე
ბალახი
პალმა
ბუჩქი
გაზონი
ბუჩქი ეკლიანი
ხე გამხმარი
ბუჩქნარი გაუვალი
ვაზი

ბეტონის ბოძი
რკინის ბოძი
კიბე
ხის ბოძი
500.52 სიმაღლის ნიშნული
მთავარი იზოჰიფსი
დამხმარე იზოჰიფსი
სამეთვალყურეო ჭები
ჰიდრანტი (წყლის ჩამკეტი ჭები)
გარე განათება
სვეტაფორი
ელ. გადამცემი ხაზი

მერიის რუკაზე დატანილი კომუნიკაციების, ხაზობრივი ნაგებობები
01.01.834 რეგისტრირებულიწყალმომარაგების ძირითადი ქსელი
წყალმომარაგების ძირითადი ქსელი
ინტერნეტის ქსელი
ბუნებრივი აირის მომარაგების ძირითადი ქსელი

წყალგაყვანილობა
გაზი
კანალიზაცია
სანიაღვრე
კავშირგაბმულობა
ელ. ქსელები დაბალი ძაბვის
ელ. ქსელები მაღალი ძაბვის
გათბობა
საგზაო ნიშნები
ძეგლი
დროშა
გასასვლელი (არკა)
ფანტანი
ჭაობი

შენიშვნა:
რეგისტრირებული მიწის ნაკვეთის საკადასტრო საზღვარი
მომიჯნავედ რეგისტრირებული მიწის ნაკვეთის საკადასტრო საზღვარი
მიწის სამუშაოების შესრულებისას შეატყობინეთ კომუნიკაციის წარმომადგენლებს

ი.მ. ლაშა ჯამბაზიშვილი (ს/ნ 57001038103)

lasha-jambazishvili@mail.ru tel: 598 65 33 46

ქ.თბილისი, ... მიკრო კორ. 64 სადარბაზო IV. ბინა

დირექტორი	ლ. ჯამბაზიშვილი
აზომა: დახაზა:	ლ. ჯამბაზიშვილი
დამკვეთი	შპს. "ნიუ გლდანი"

მასშტაბი: 1:500 | 28.05.2025წ.

გენგეგმა
მ 1:1000

ი.მ. ლაშა ჯამბაზიშვილი

ნიკო კეცხოველი №58-ის მიმდებარედ (ს/კ: 01.11.12.005.560)
ნი (ს/კ 405653859) 16073 კვ.მ არასასოფლო-სამეურნეო
აკვეთის და მისი მიმდებარე ტერიტორიის ტოპოგრაფიული

გეგმა

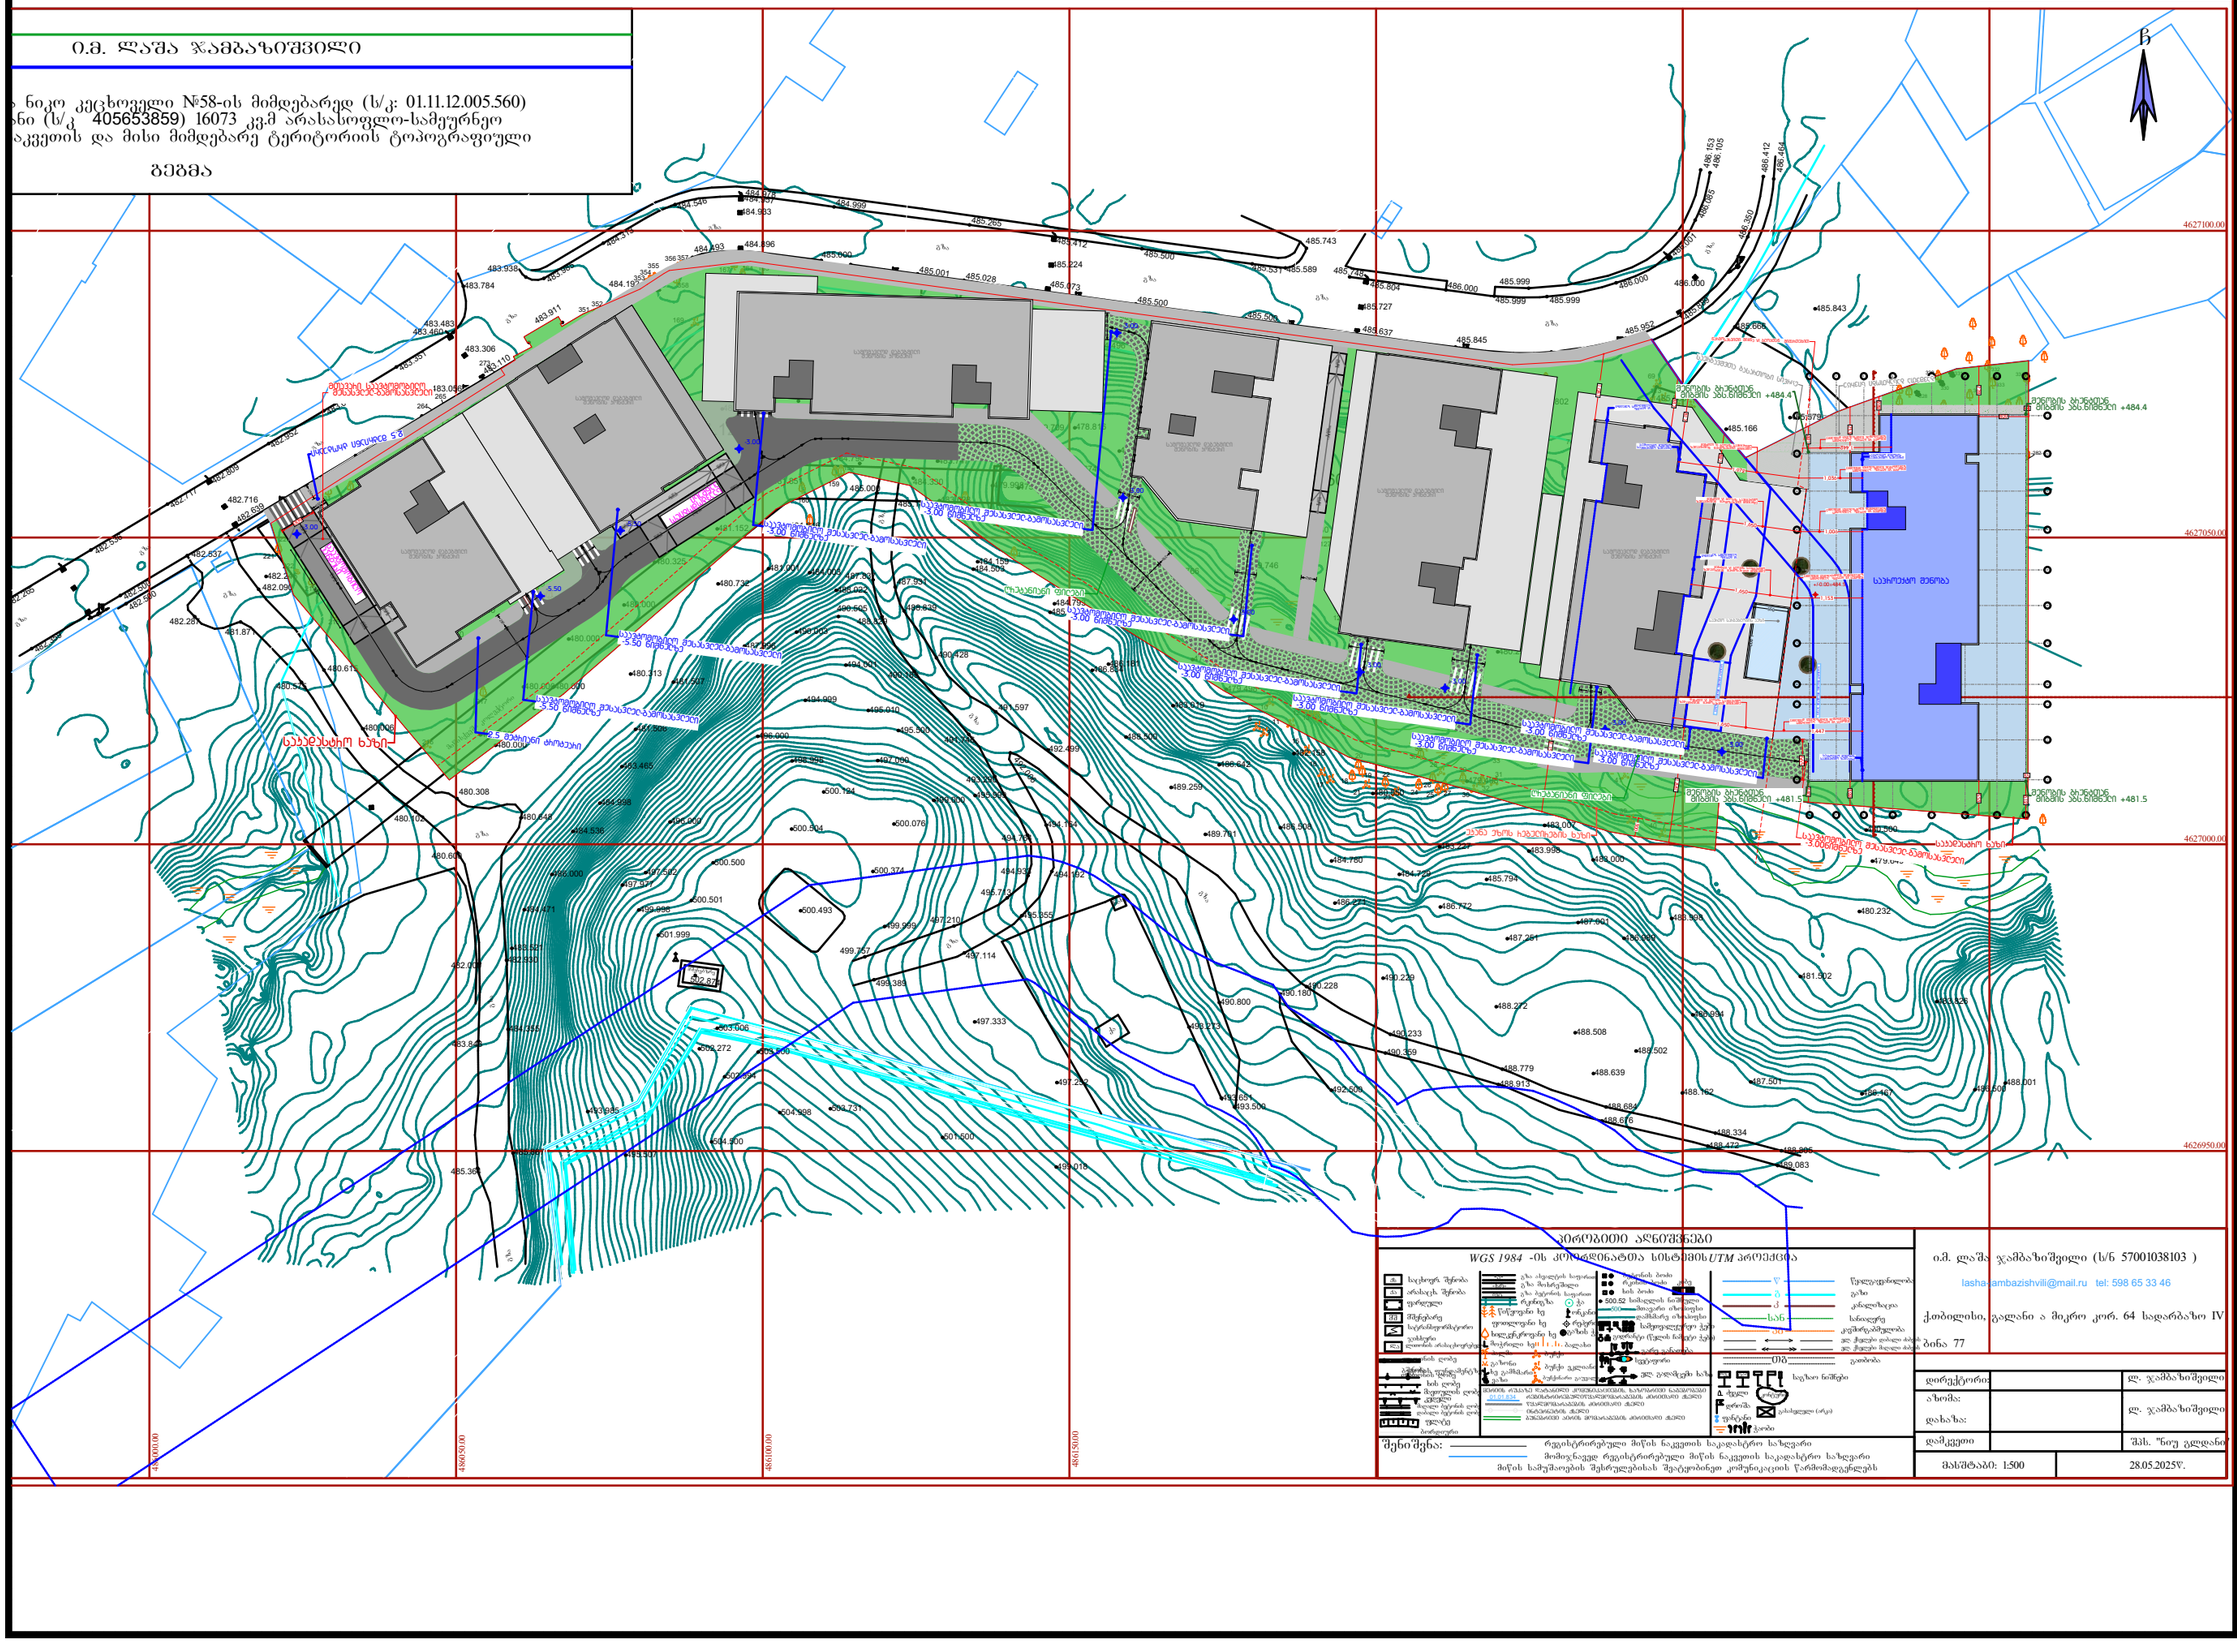
4627100.00
4627050.00
4627000.00
4626950.00
