
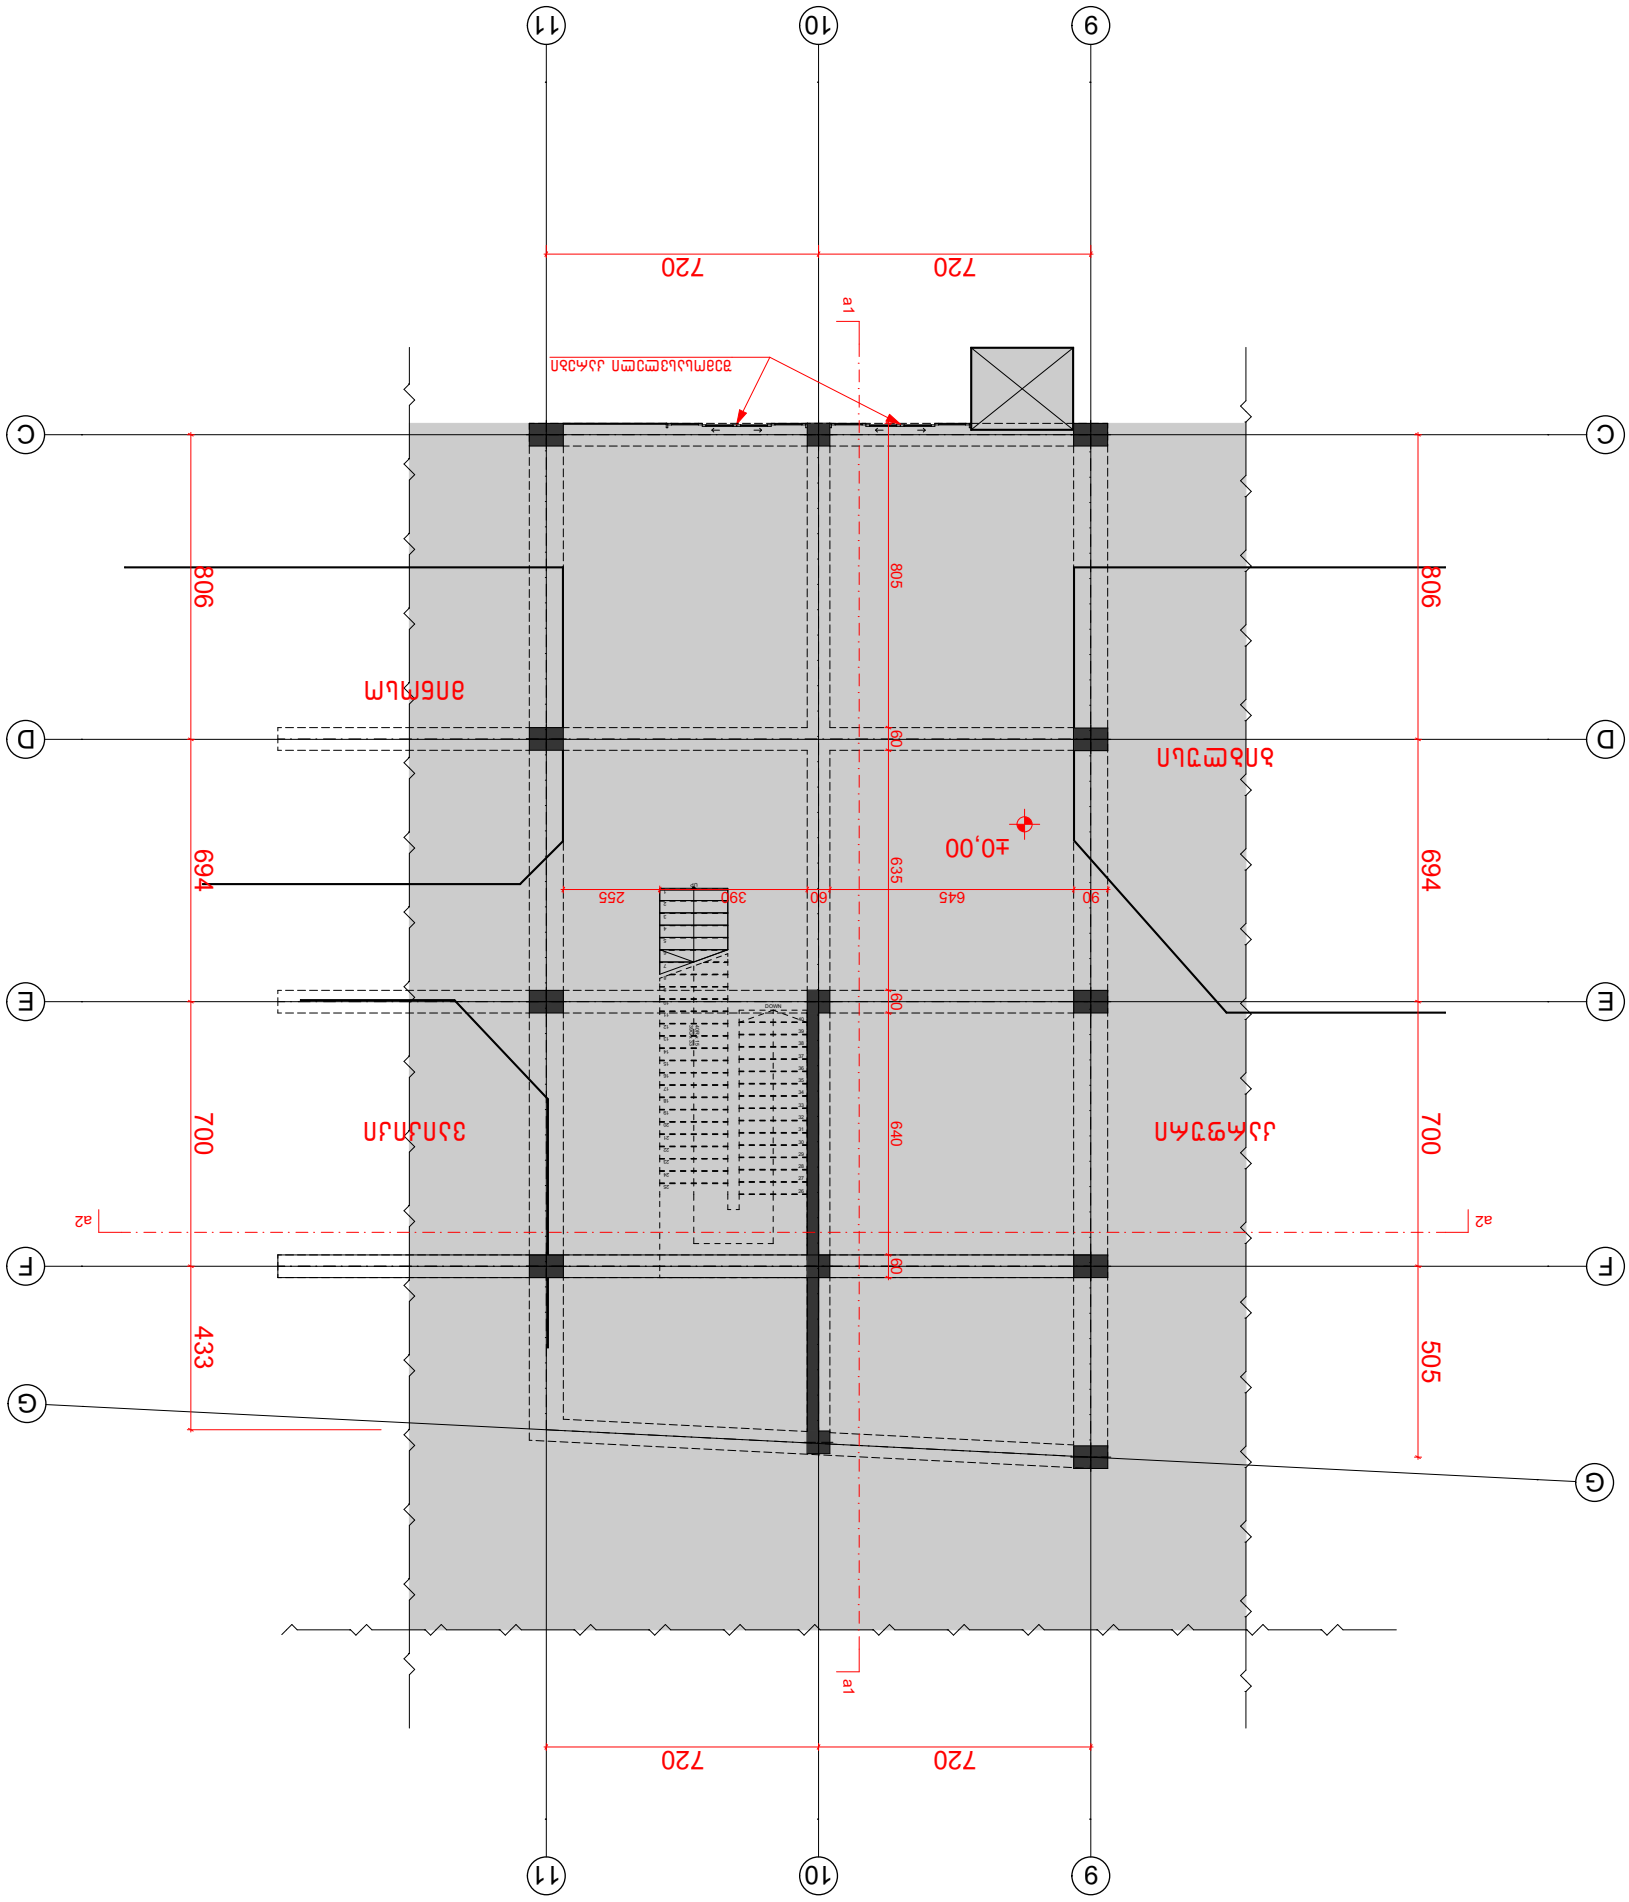







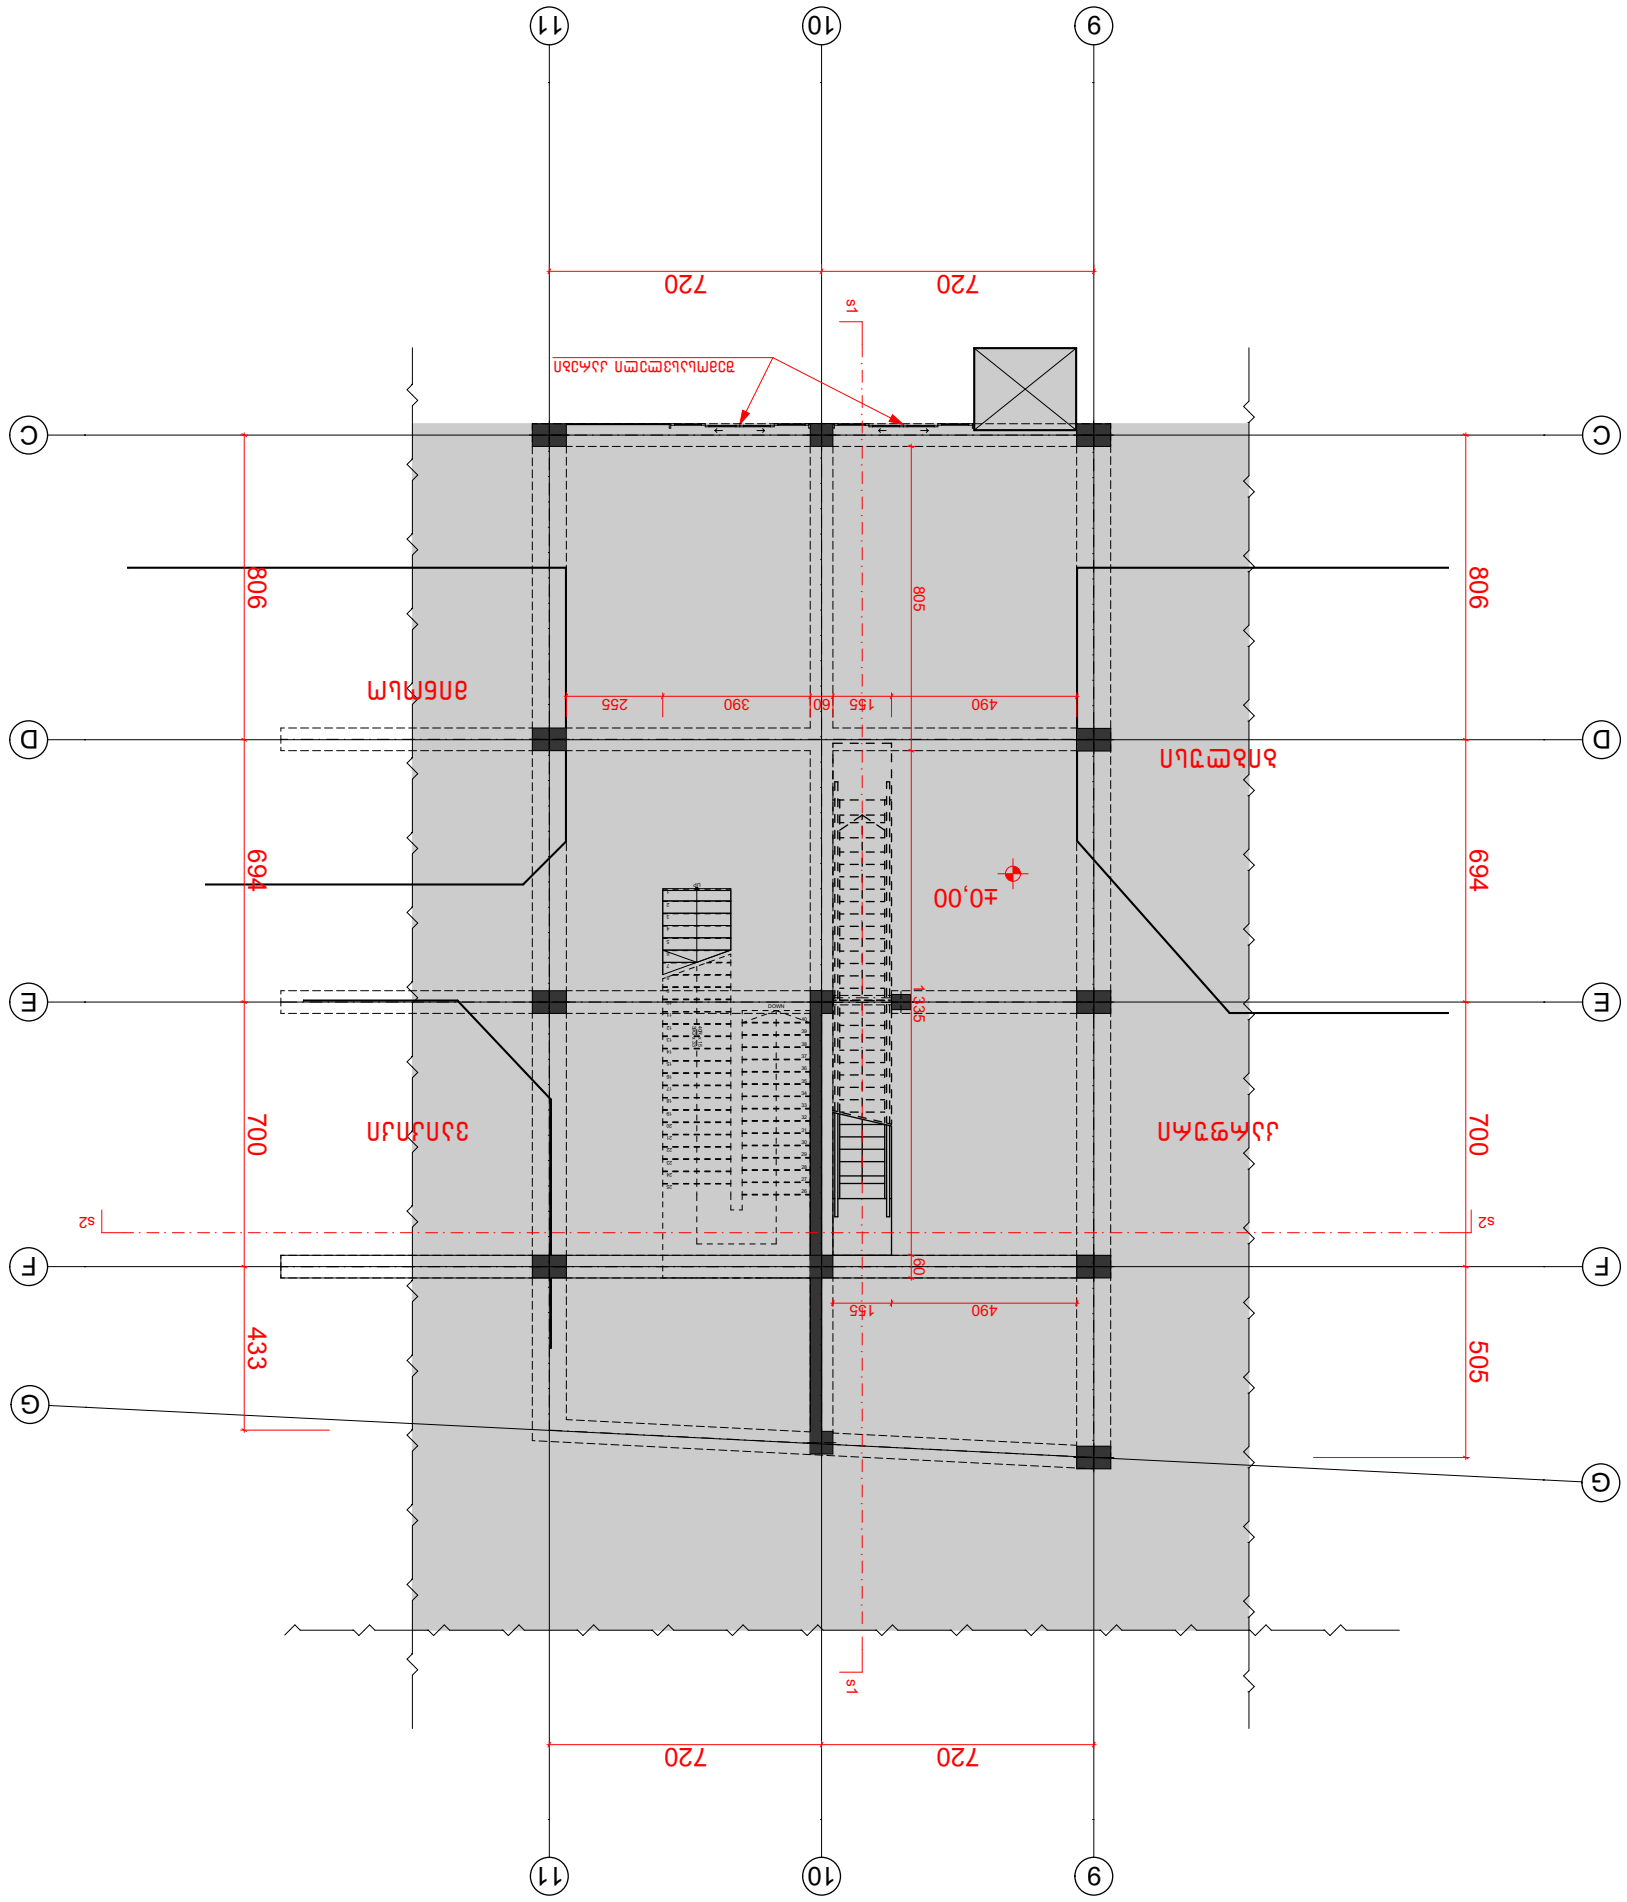


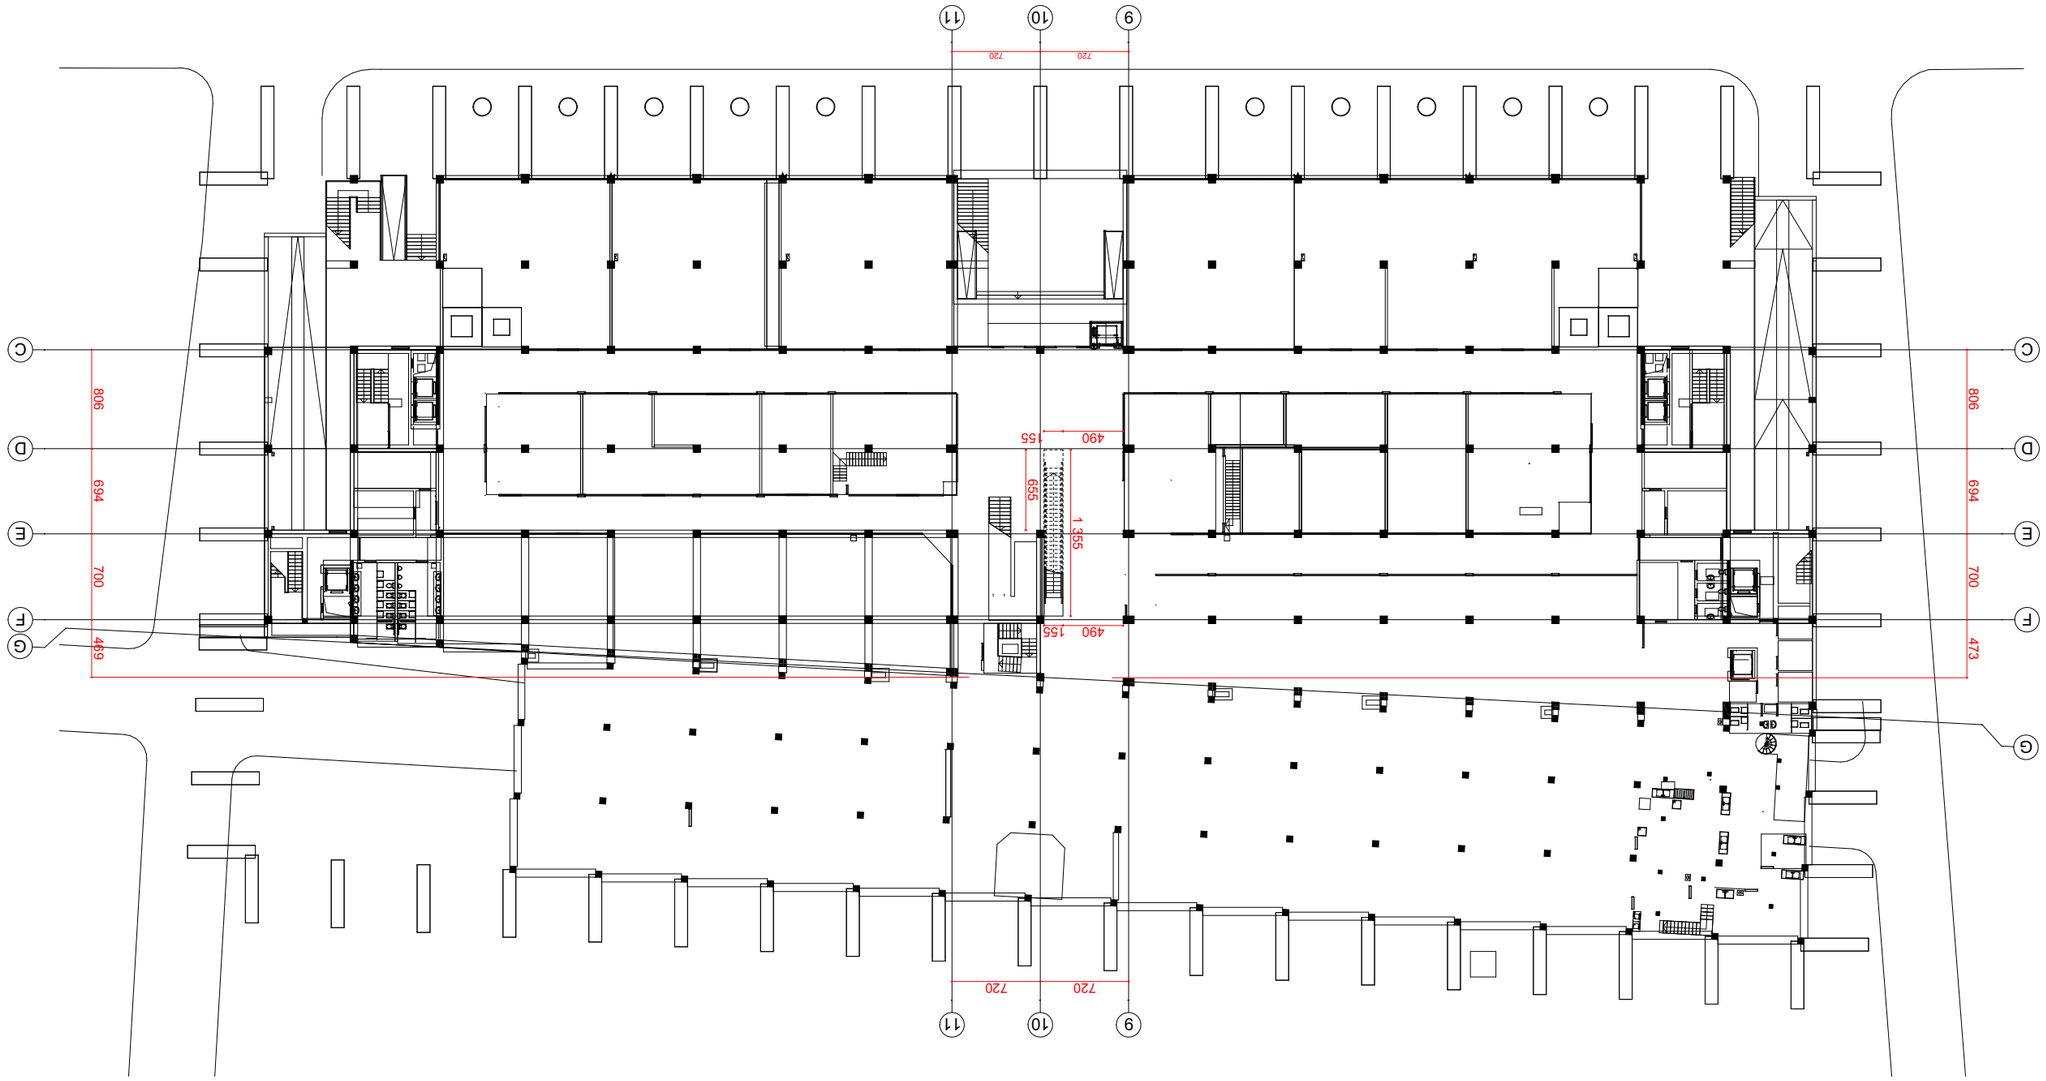


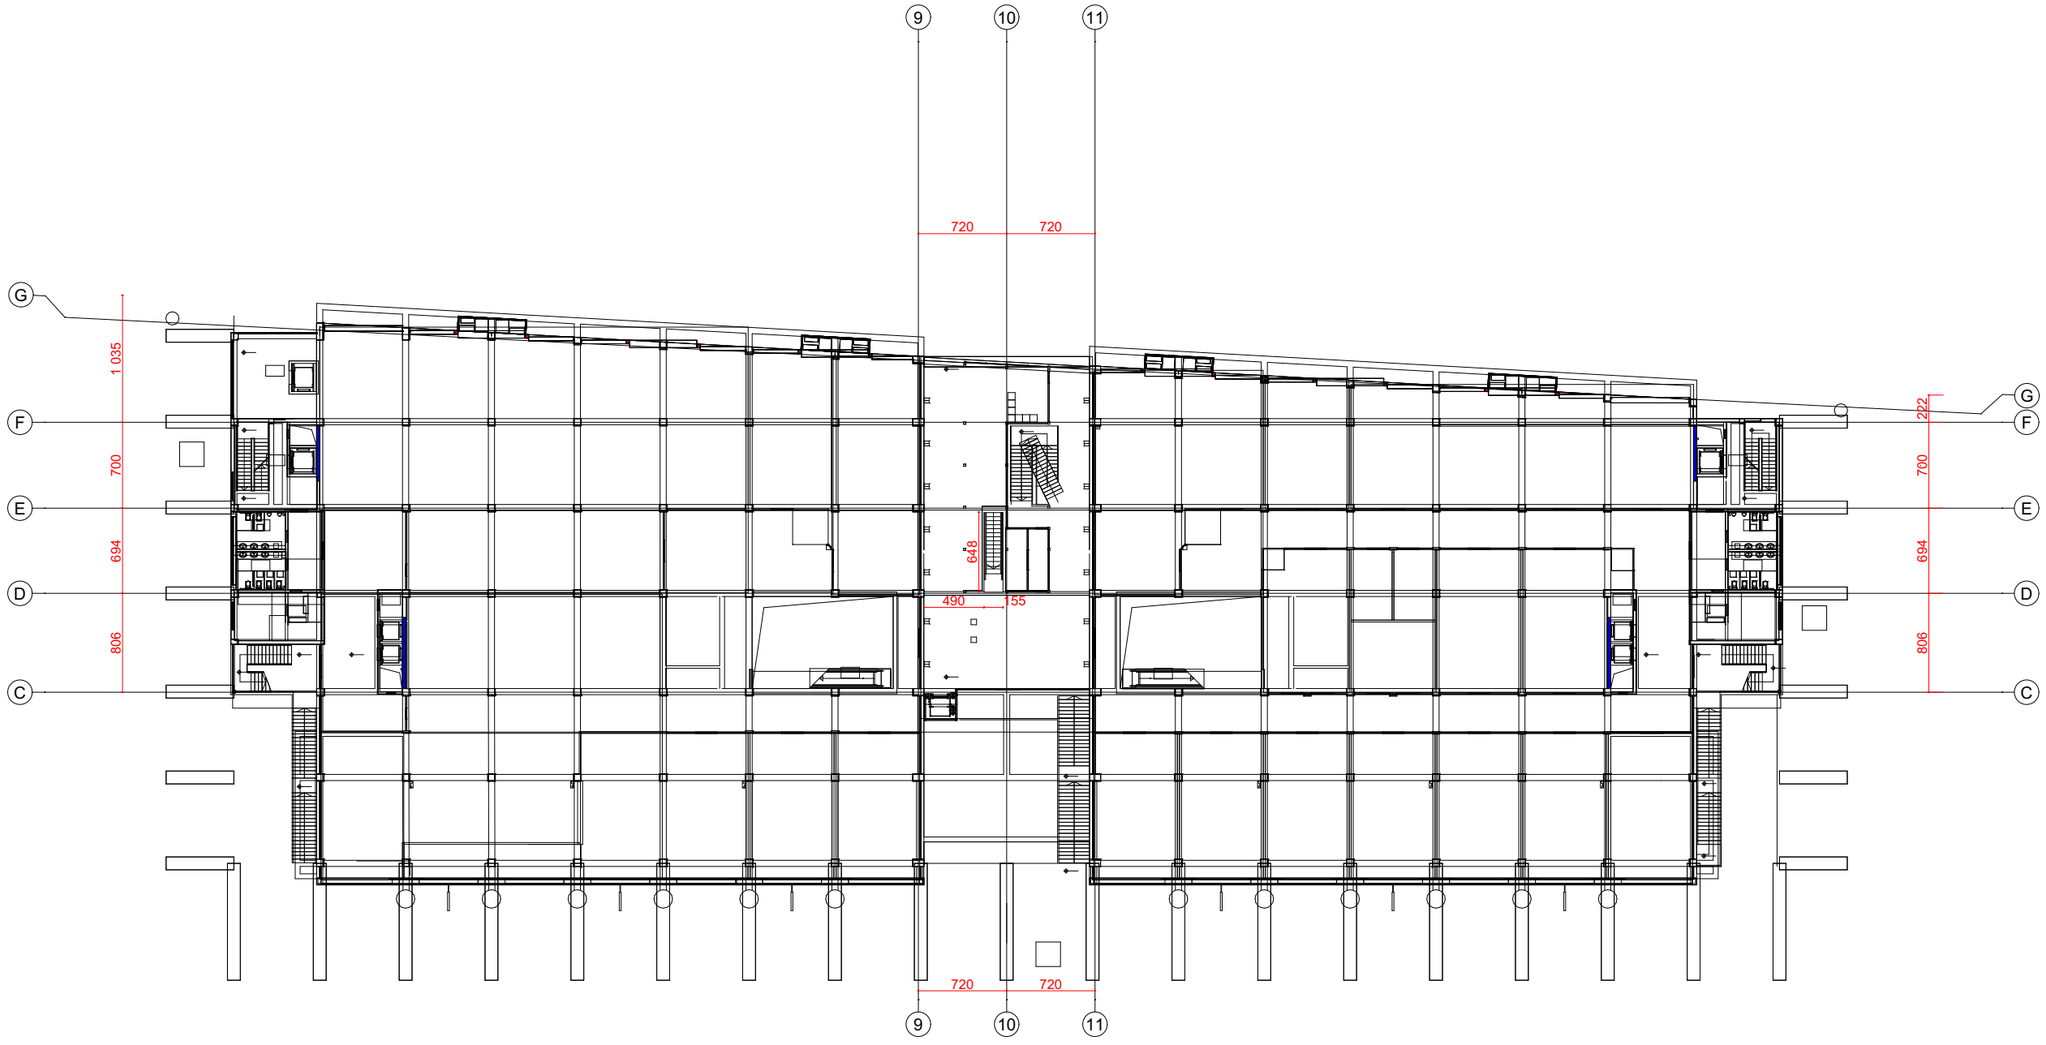

საპროექტო ნაწილი:
არქიტექტურული პროექტი

პროექტის დასახელება:
არსებულ შენობაში ესკალატორის მოწყობა

საპროექტო ობიექტის მისამართი:
თბილისი. ც. დადიანის №7

დამკვეთი:
ზ. შავლაკაძე

დამკვეთის ინფორმაცია:
ტელ: +995551909904
Wallarchitecture@gmail.com

საპროექტო ორგანიზაცია:
შ.პ.ს მეტი


სპ ორგანიზაციის ინფორმაცია:
ს/კ 443860680
ტელ: 551909904
მის: ქ.თბილისი,
ზესტაფონის ქ. №15
Metiarchitecture@gmail.com

დირექტორი: მ. ხარაზიშვილი	
მთ არქიტექტორი: ნ. წულაია	
პროექტის ავტორი: მ. ხარაზიშვილი	
კონსტრუქტორი: შ. მდინარაძე	
დაამუშავა: ნ. წულაია	
შეამოწმა: მ. ხარაზიშვილი	

ნახაზის დასახელება:
საპროექტო მეორე სართულის გეგმა
ნიშნულზე **+6.00**

ფორმატი: **A3**	მასშტაბი: 1:200
გვერდების რაოდ: 08	გვერდი: 04

თარიღი:
11.06.2025

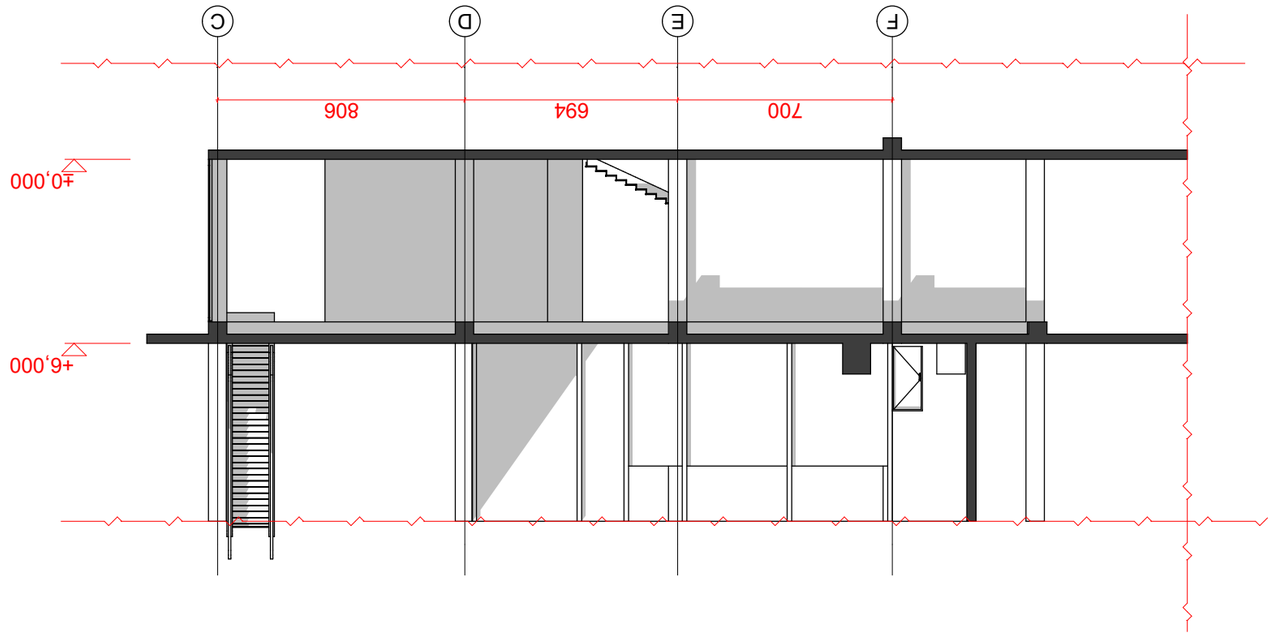







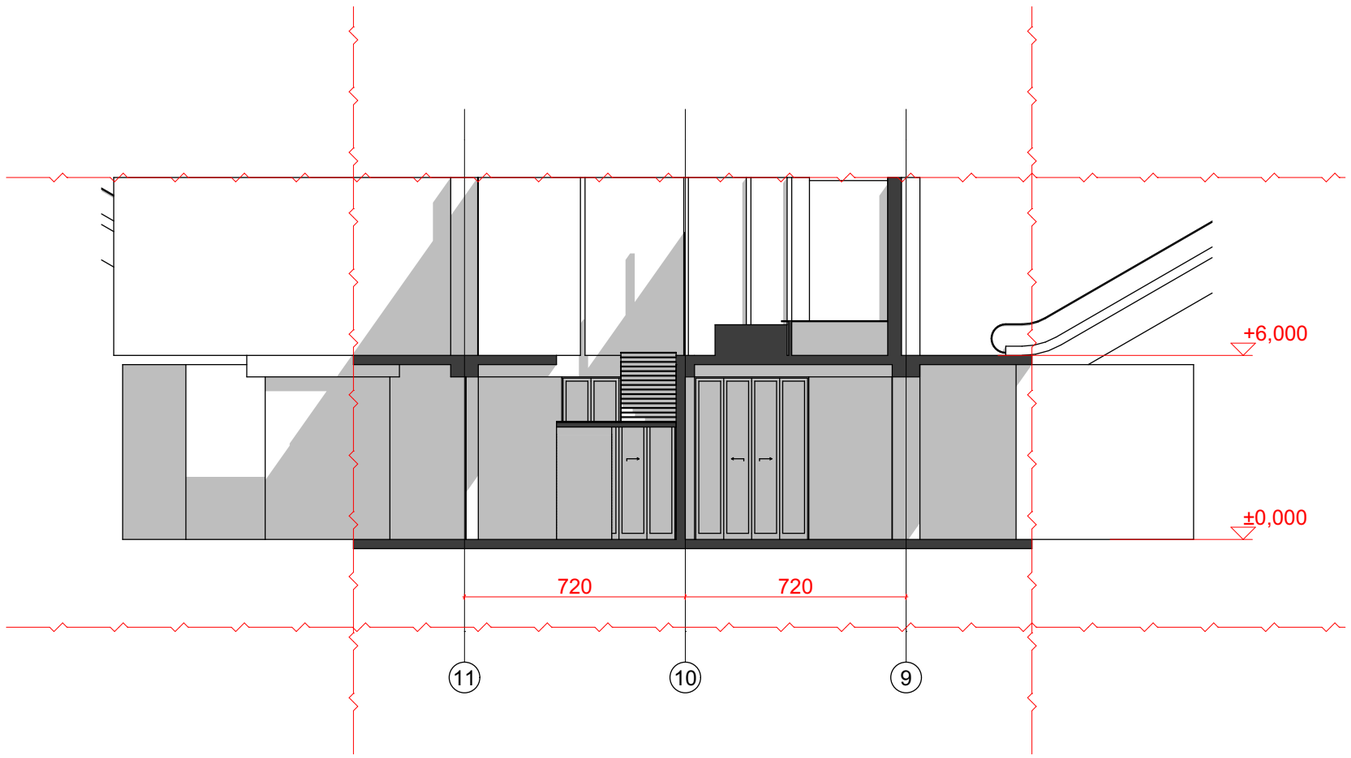

საპროექტო ნაწილი:
არქიტექტურული პროექტი

პროექტის დასახელება:
არსებულ შენობაში ესკალატორის მოწყობა

საპროექტო ობიექტის მისამართი:
თბილისი. ც. დადიანის №7

დამკვეთი:
ზ. შავლაკაძე

დამკვეთის ინფორმაცია:
ტელ: +995551909904
Wallarchitecture@gmail.com

საპროექტო ორგანიზაცია:
შ.პ.ს მეტი


საპ ორგანიზაციის ინფორმაცია:
ს/კ 443860680
ტელ: 551909904
მის: ქ.თბილისი, ზესტაფონის ქ. №15
Metiarchitecture@gmail.com

დირექტორი: მ. ხარაზიშვილი	
მთ არქიტექტორი: ნ. წულაია	
პროექტის ავტორი: მ. ხარაზიშვილი	
კონსტრუქტორი: შ. მდინარაძე	
დაპროექტება: ნ. წულაია	
შეამოწმა: მ. ხარაზიშვილი	

ნახაზის დასახელება:
არსებული ჭრილი 2-2

ფორმატი: **A3**	მასშტაბი: 1:200
გვერდების რაოდ: 08	გვერდი: 06

თარიღი:
11.06.2025

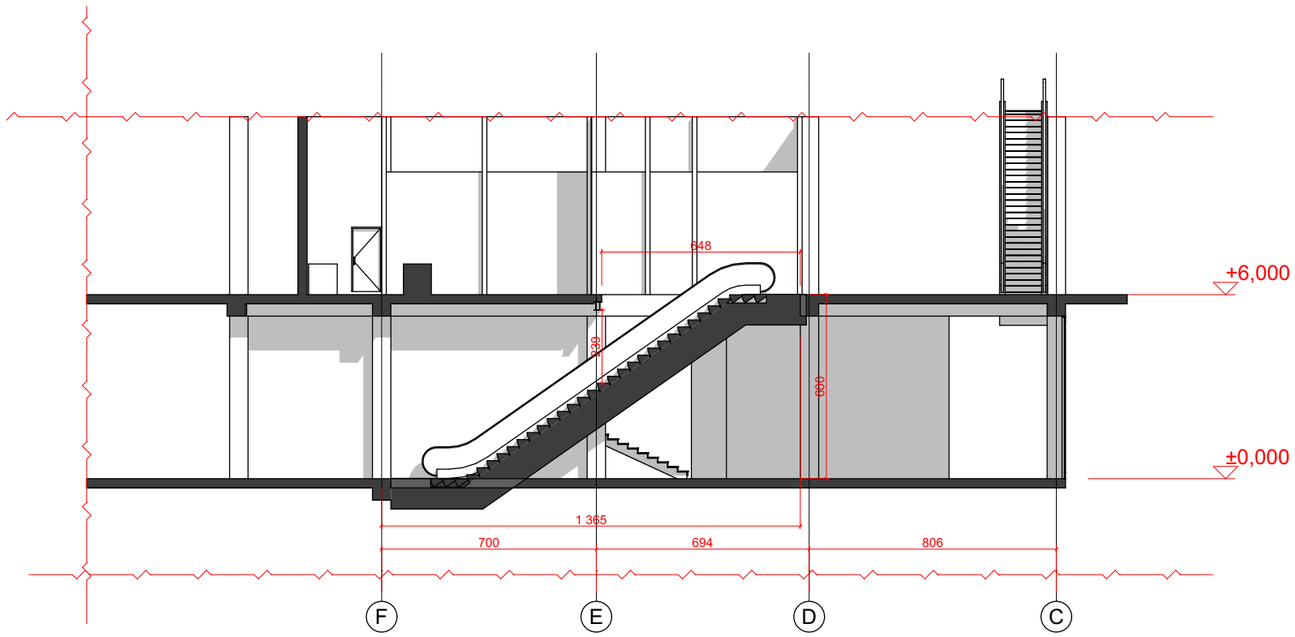

საპროექტო ნაწილი:
არქიტექტურული პროექტი

პროექტის დასახელება:
არსებულ შენობაში ესკალატორის მოწყობა

საპროექტო ობიექტის მისამართი:
თბილისი. ც. დადიანის №7

დამკვეთი:
ზ. შავლაკაძე

დამკვეთის ინფორმაცია:
ტელ: +995551909904
Wallarchitecture@gmail.com

საპროექტო ორგანიზაცია:
შ.პ.ს მეტი


საპ ორგანიზაციის ინფორმაცია:
ს/კ 443860680
ტელ: 551909904
მის: ქ.თბილისი,
ზესტაფონის ქ. №15
Metiarchitecture@gmail.com

დირექტორი: მ. ხარაზიშვილი	
მთ არქიტექტორი: ნ. წულაია	
პროექტის ავტორი: მ. ხარაზიშვილი	
კონსტრუქტორი: შ. მდინარაძე	
დაამუშავა: ნ. წულაია	
შეამოწმა: მ. ხარაზიშვილი	

ნახაზის დასახელება:
საპროექტო ჭრილი 1-1

ფორმატი: **A3**	მასშტაბი: 1:200
გვერდების რაოდ: 08	გვერდი: 07

თარიღი:
11.06.2025

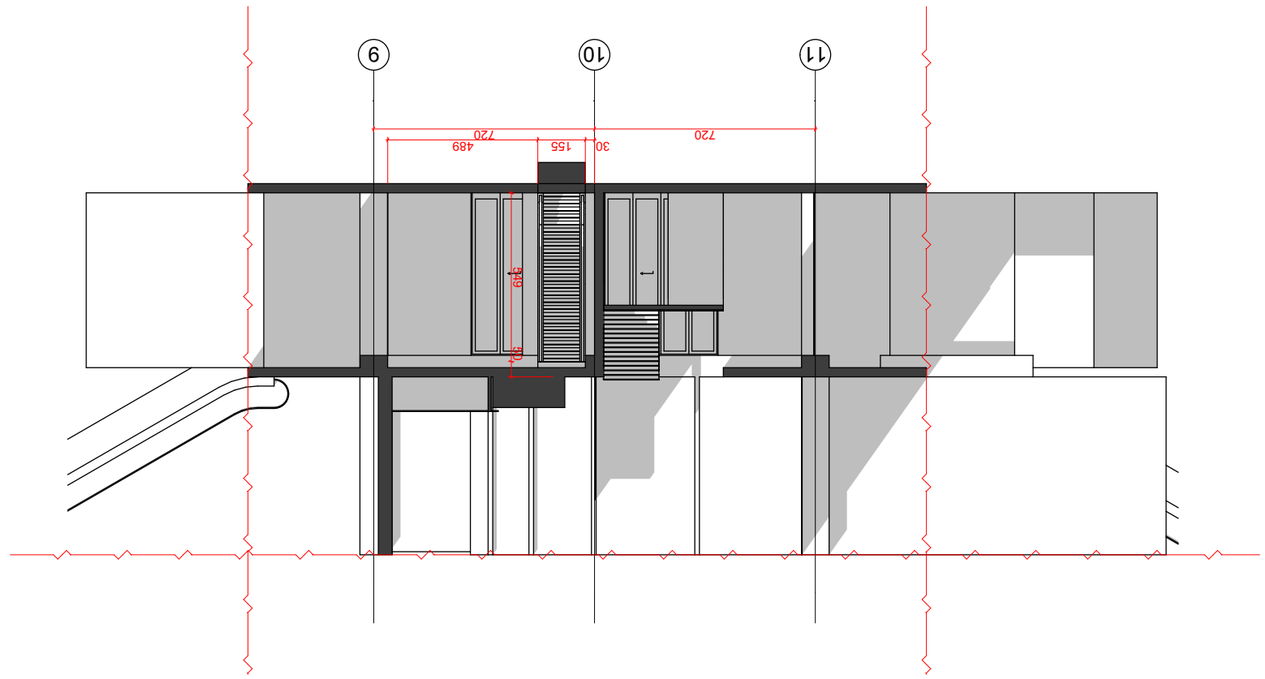



















