59.973 m2

1.500 1.000 3.000 3.000

1.400

- 1.422

+1.778

+4.978

-3.200

±0.000(+466.3)

+3.200

+6.400

+9.600

-3.200

±0.000

+3.200

+6.400

+9.600

5.462 2.800 1.600
9.862

4.300 10.708

უკანა ეზო

დირექტორი
არქიტექტორი
ავტორი
დაამუშავა

გ. კვიწინაშვილი
გ. კვიწინაშვილი
ი.მათიაშვილი
ი.მათიაშვილი

ობიექტის დასახელება მასშტაბი

ობიექტის მისამართი

დამკვეთი: ა.გერსამია

ფურცლის დასახელება
საოფისე შენობა

1/100

ჭრილი 1-1

თბილისის, საინგილოს ქ. #41ა, 01.17.02.059.277

465.90
465.90

ჭრილი 1-1

6.40 ნიშნულზე ღიობის დასაშვები სიმაღლე - 4.30 / 0.4 =10.75

463.10

463.10 ქუჩის ღერძულა ხაზი საკადასტრო საზღვარი ფასადის sibrtyis ხაზი საკადასტრო საზღვარი
b

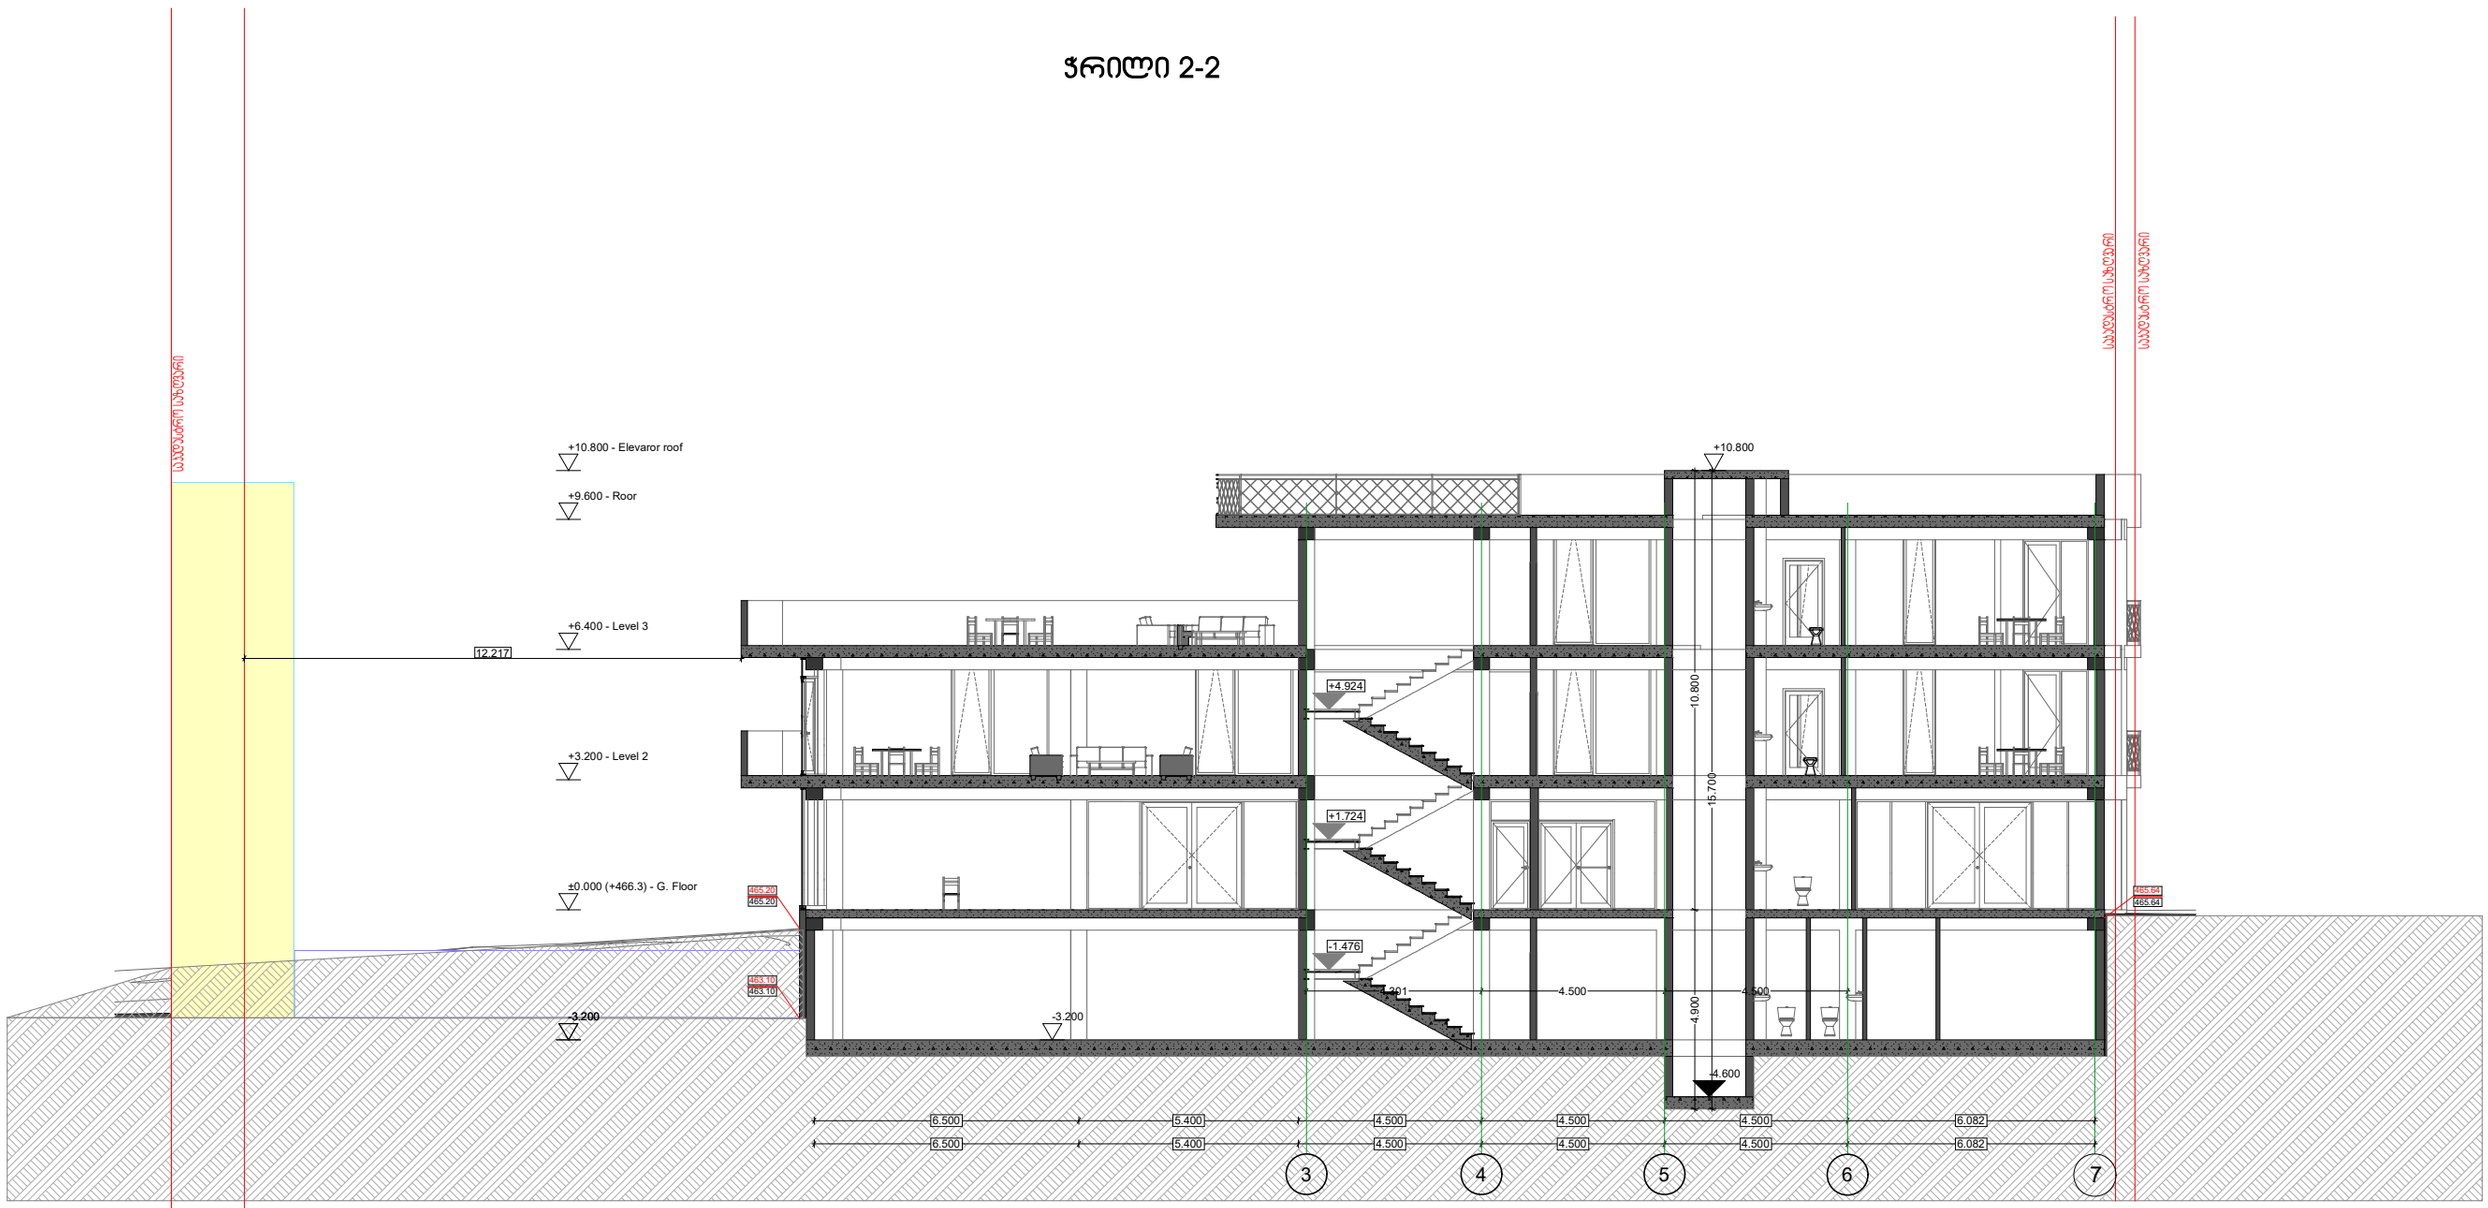

- 1.476

+1.724

+4.924

-4.600

+10.800

6.500 5.400 4.500 4.500 4.500 6.082 4.900 10.800

-3.200

12.217 15.700

-3.200

±0.000 (+466.3) - G. Floor

+3.200 - Level 2

+6.400 - Level 3

+9.600 - Roor

+10.800 - Elevaror roof

6.500 5.400 4.500 4.500 4.500 6.082

4.301 4.500 4.500

7

465.64
465.64

463.10
463.10

დირექტორი
არქიტექტორი
ავტორი
დაამუშავა

გ. კვიწინაშვილი
გ. კვიწინაშვილი
ი.მათიაშვილი
ი.მათიაშვილი

ობიექტის დასახელება მასშტაბი

ობიექტის მისამართი

დამკვეთი: ა.გერსამია

ფურცლის დასახელება
საოფისე შენობა

1/150

თბილისის, საინგილოს ქ. #41ა, 01.17.02.059.277

ჭრილი 2-2

ჭრილი 2-2

465.20

465.20 საკადასტრო საზღვარი საკადასტრო საზღვარი საკადასტრო საზღვარი

3 4 5 6