

















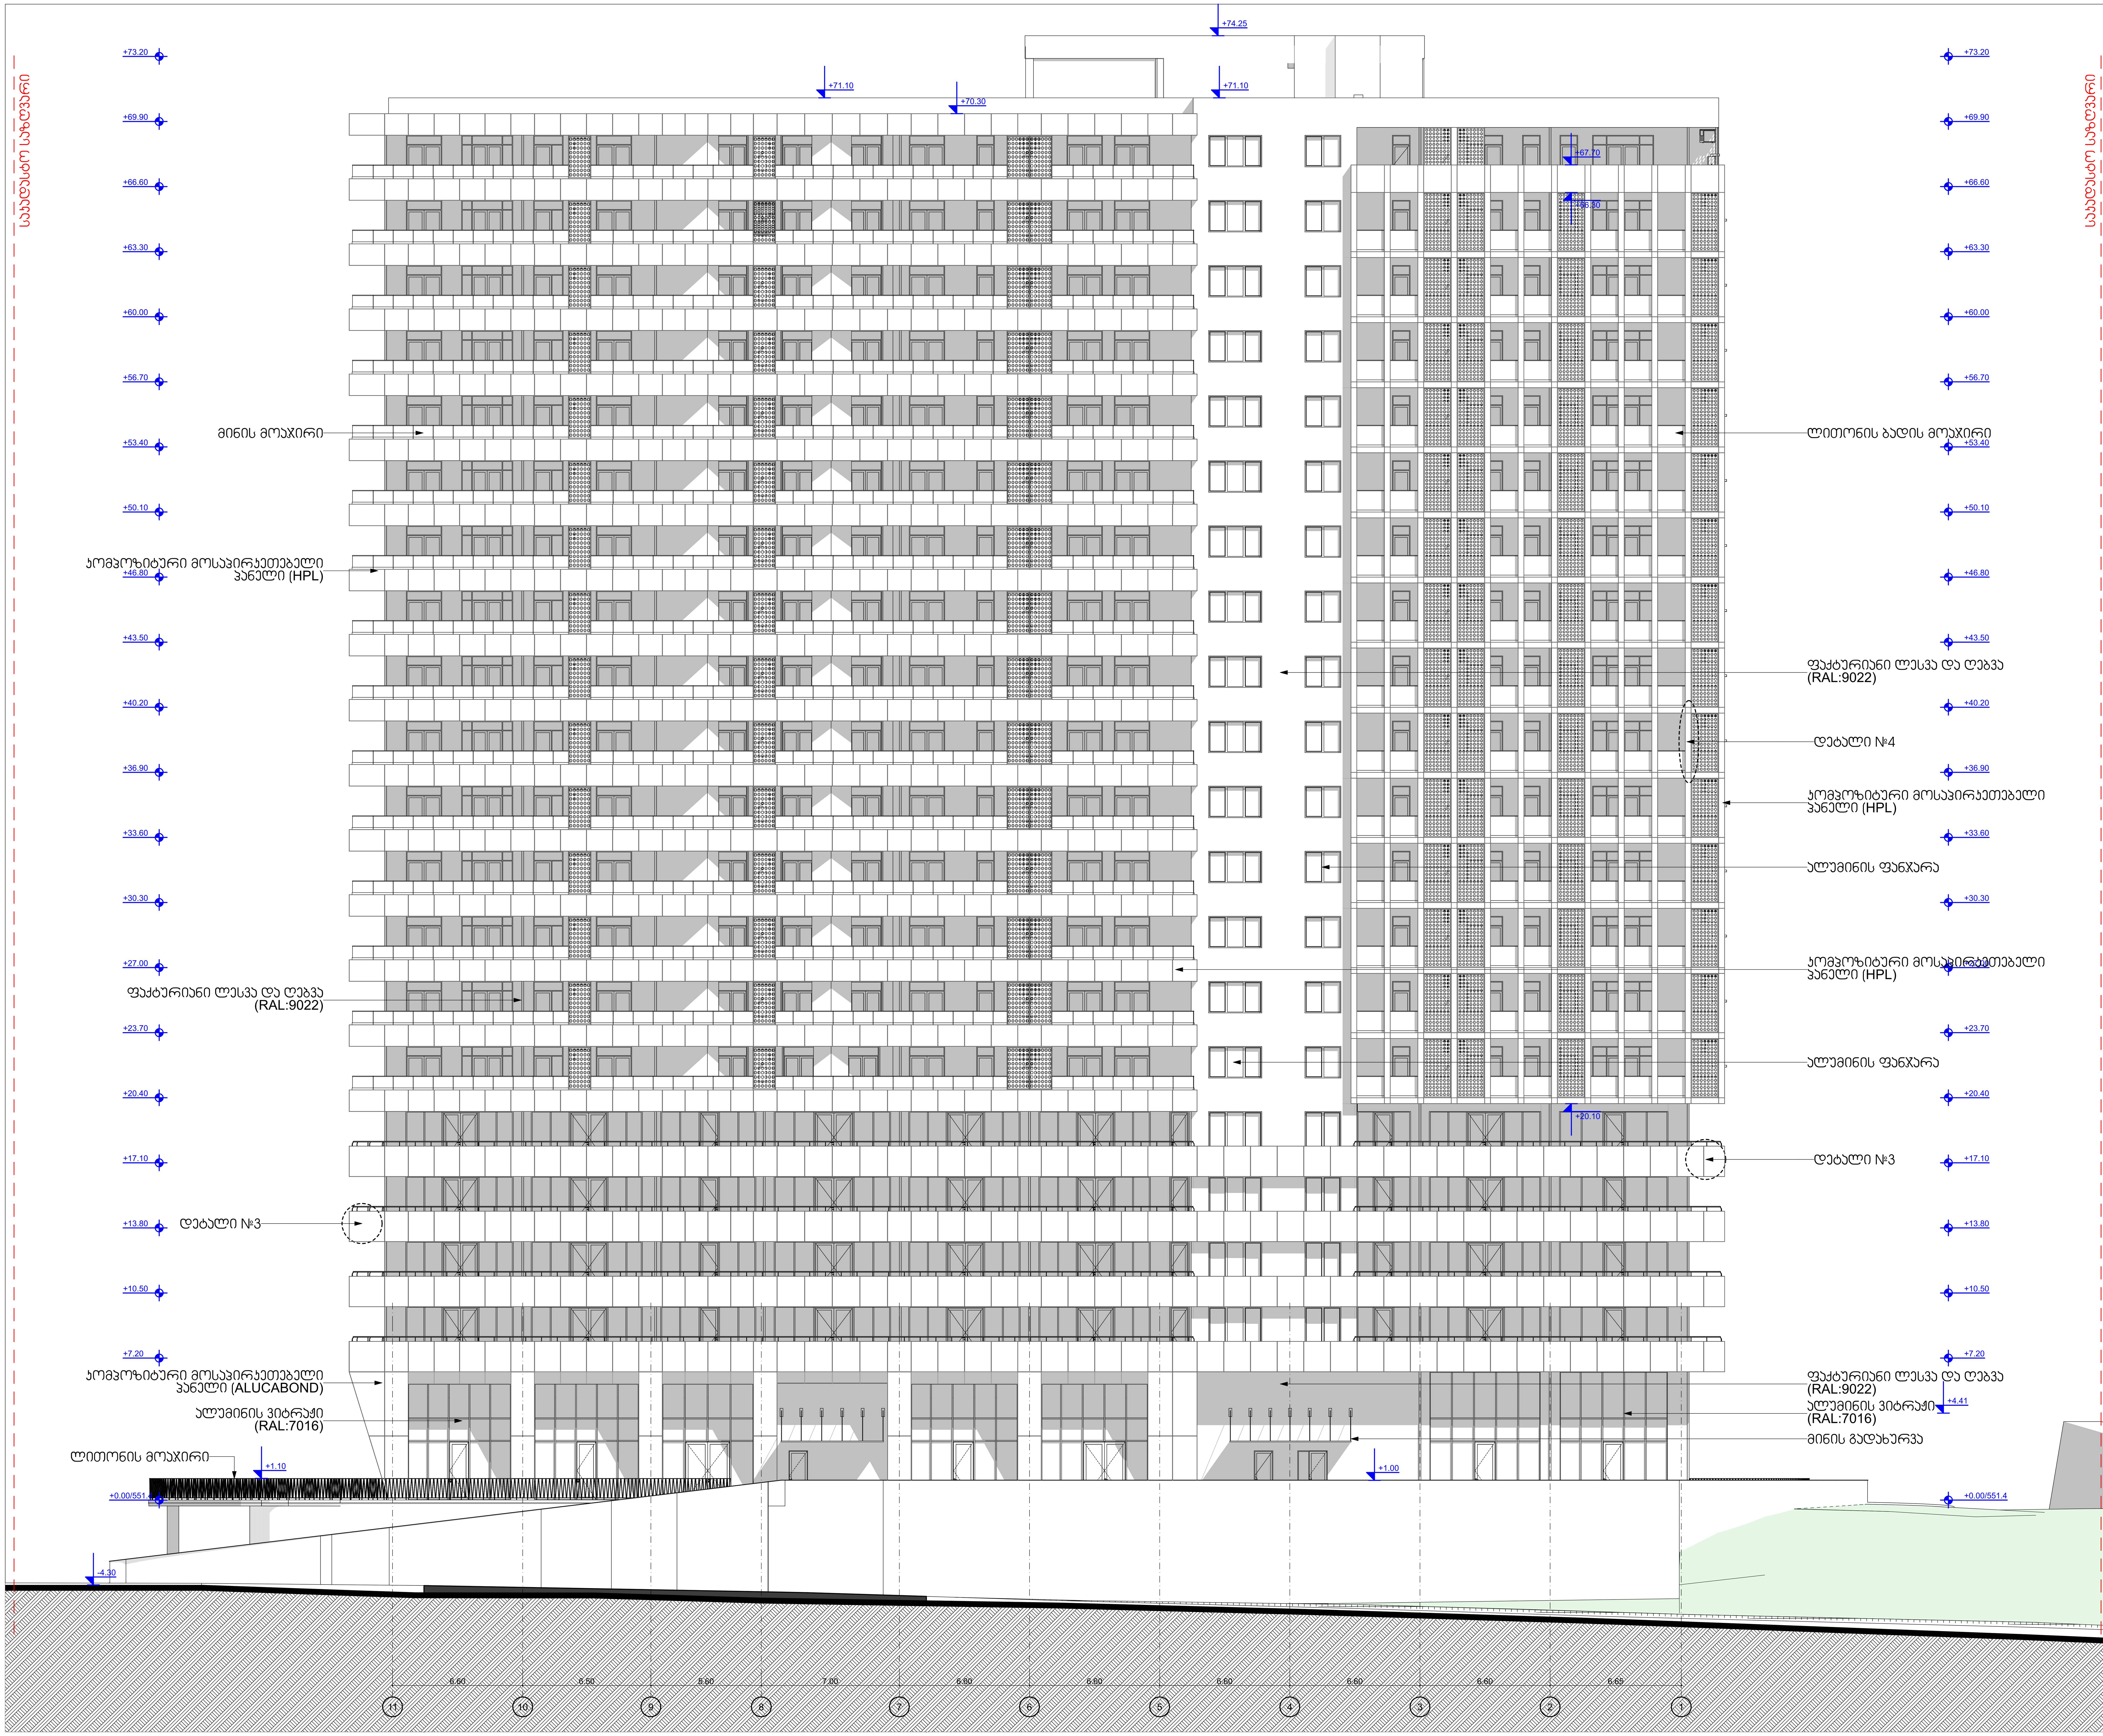

ფუნქციური დანიშნულება

მრავალფუნქციური კომპლექსი

ფასადი 11-1 ღერძებში

საკადასტრო საზღვარი

დამკვეთი	შ.პ.ს."სამეფო მშენებლობა" ID ნომერი: 405391491

ქ. თბილისი, უნივერსიტეტის ქუჩის მიმდებარედ

საკადასტრო ნომერი
01.14.06.006.036

თანამდებობა	გვარი, სახელი	ხელმოწერა
დირექტორი	მ. მახათაძე	
მთ. არქიტექტორი	ვ.ამისულაშვილი	
არქიტექტორი	ი . კვარაცხელია	
არქიტექტორი	ლ .ციცაძე	

CITY PROJECT

შემსრულებელი:	ფურც № 29
შ.პ.ს. „ქალაქპროექტი"	აა-301

სტადია	ფორმატი	სულ.ფურც	მასშტაბი	თარიღი
პროექტი	ა1		100	10.03.2025































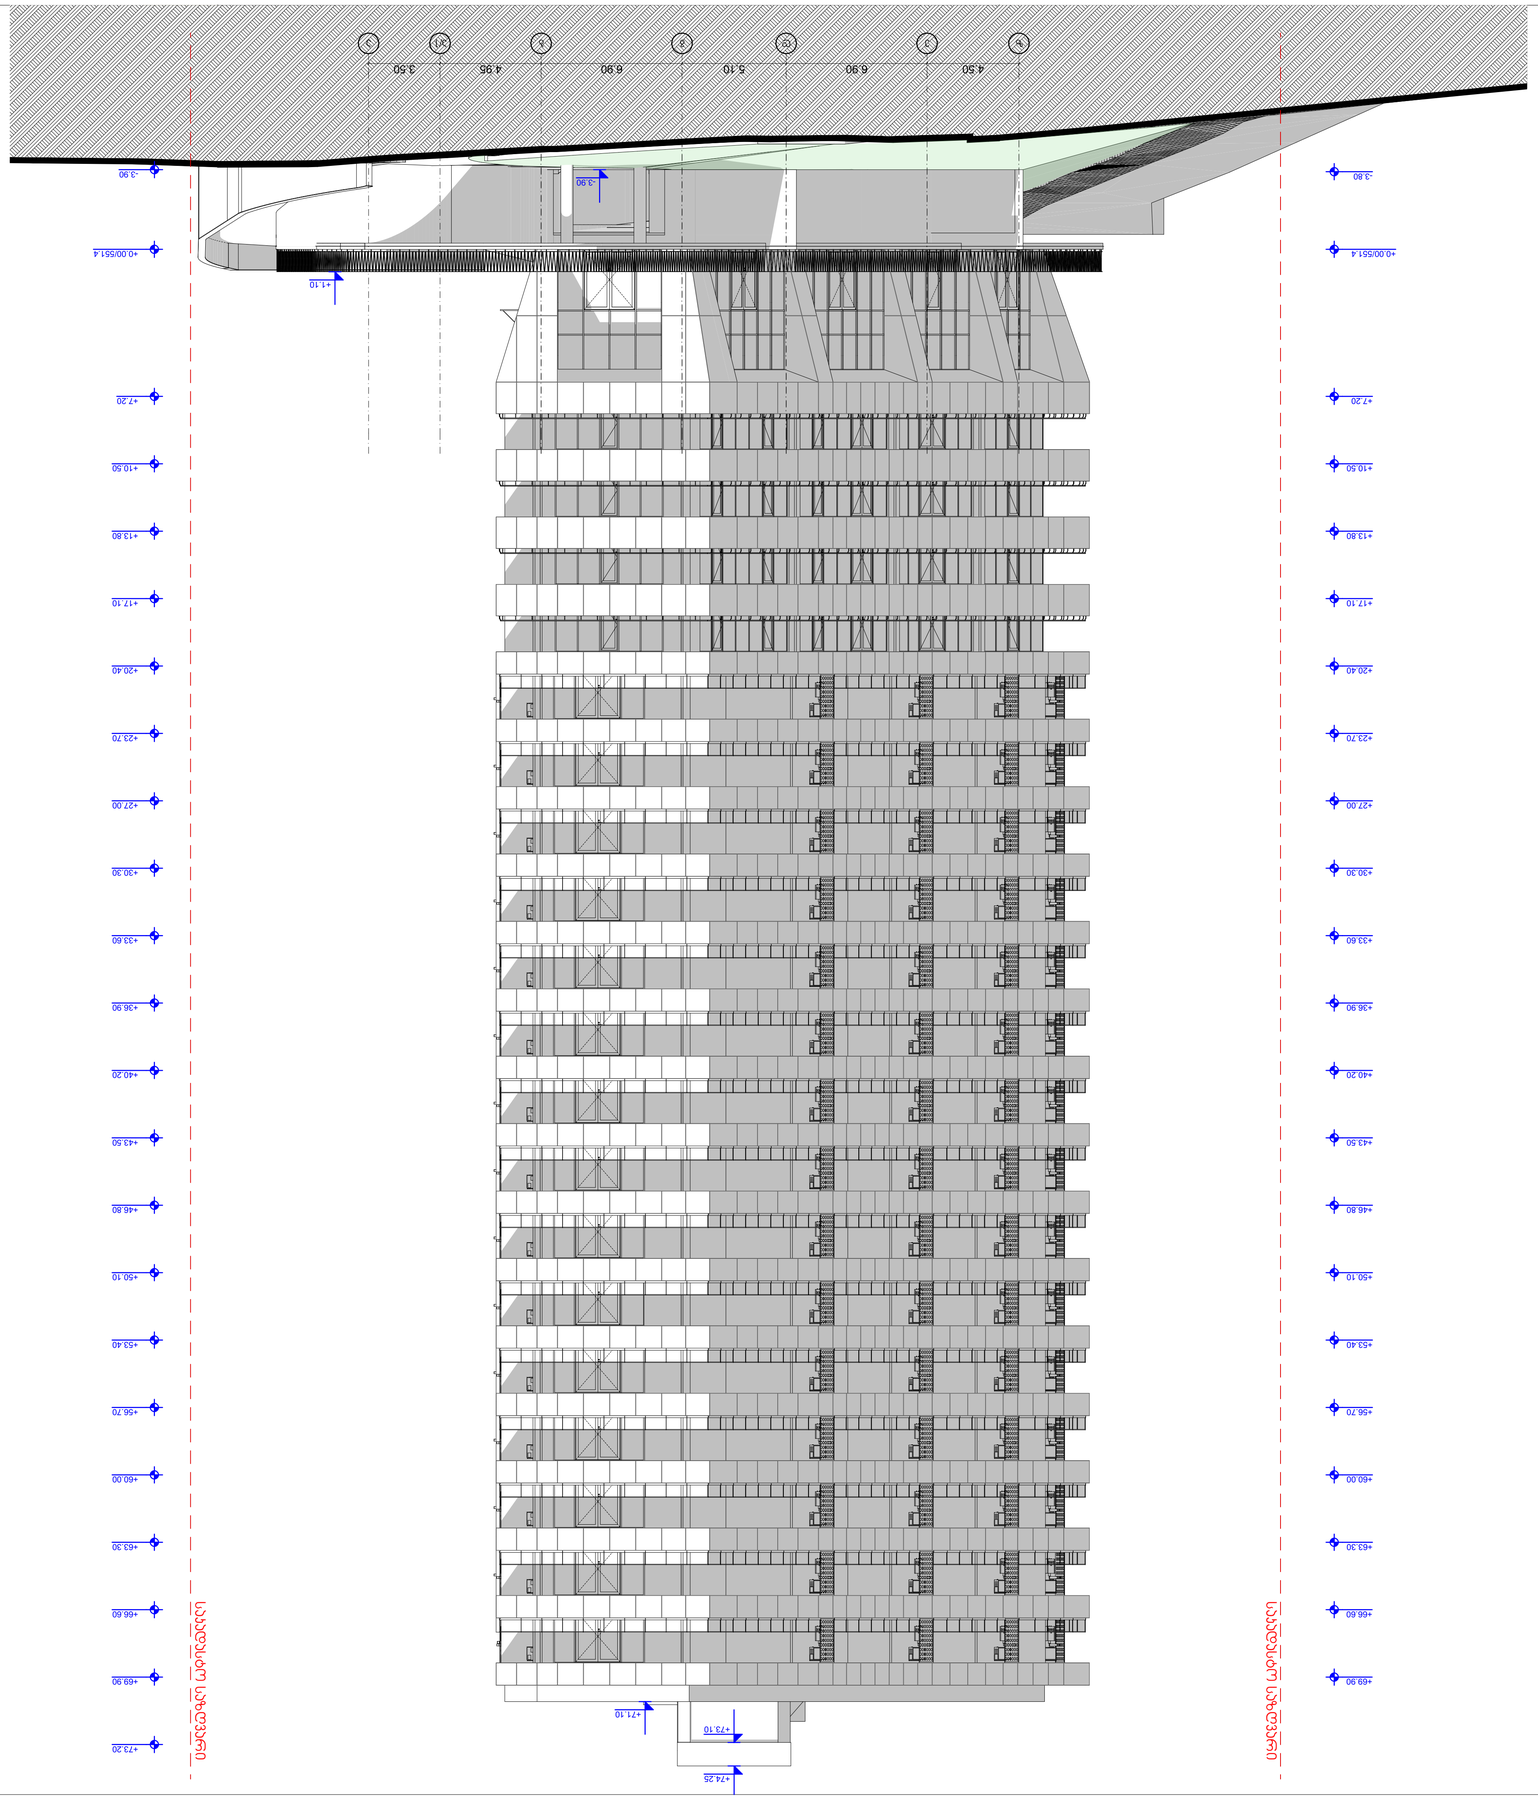





