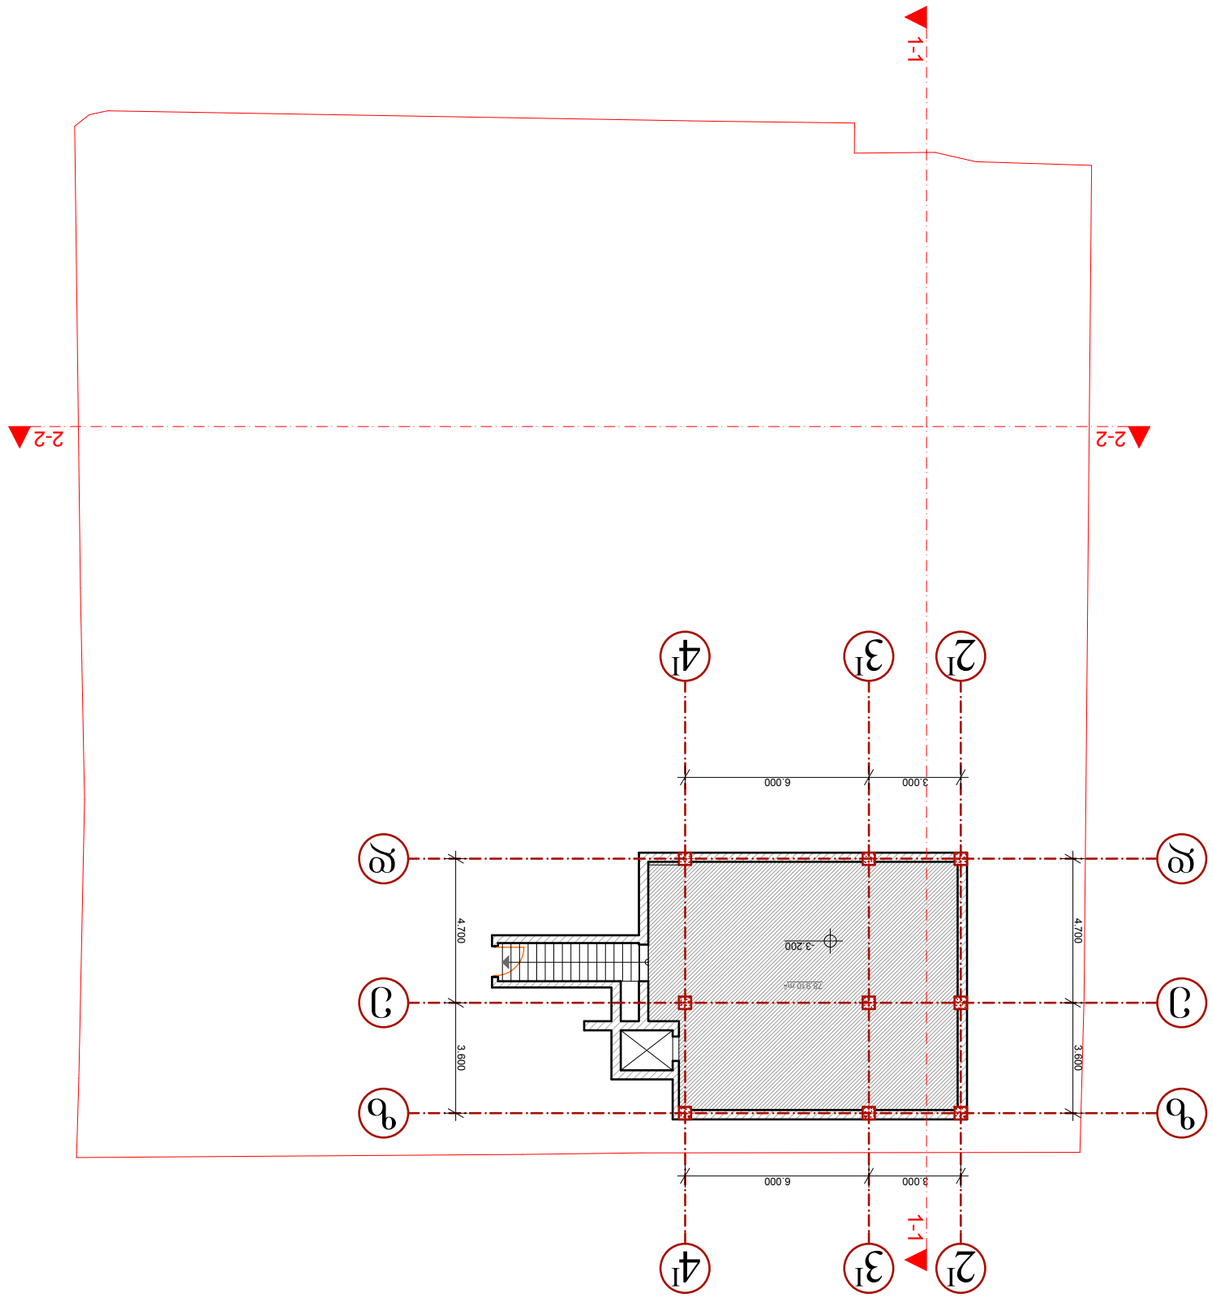











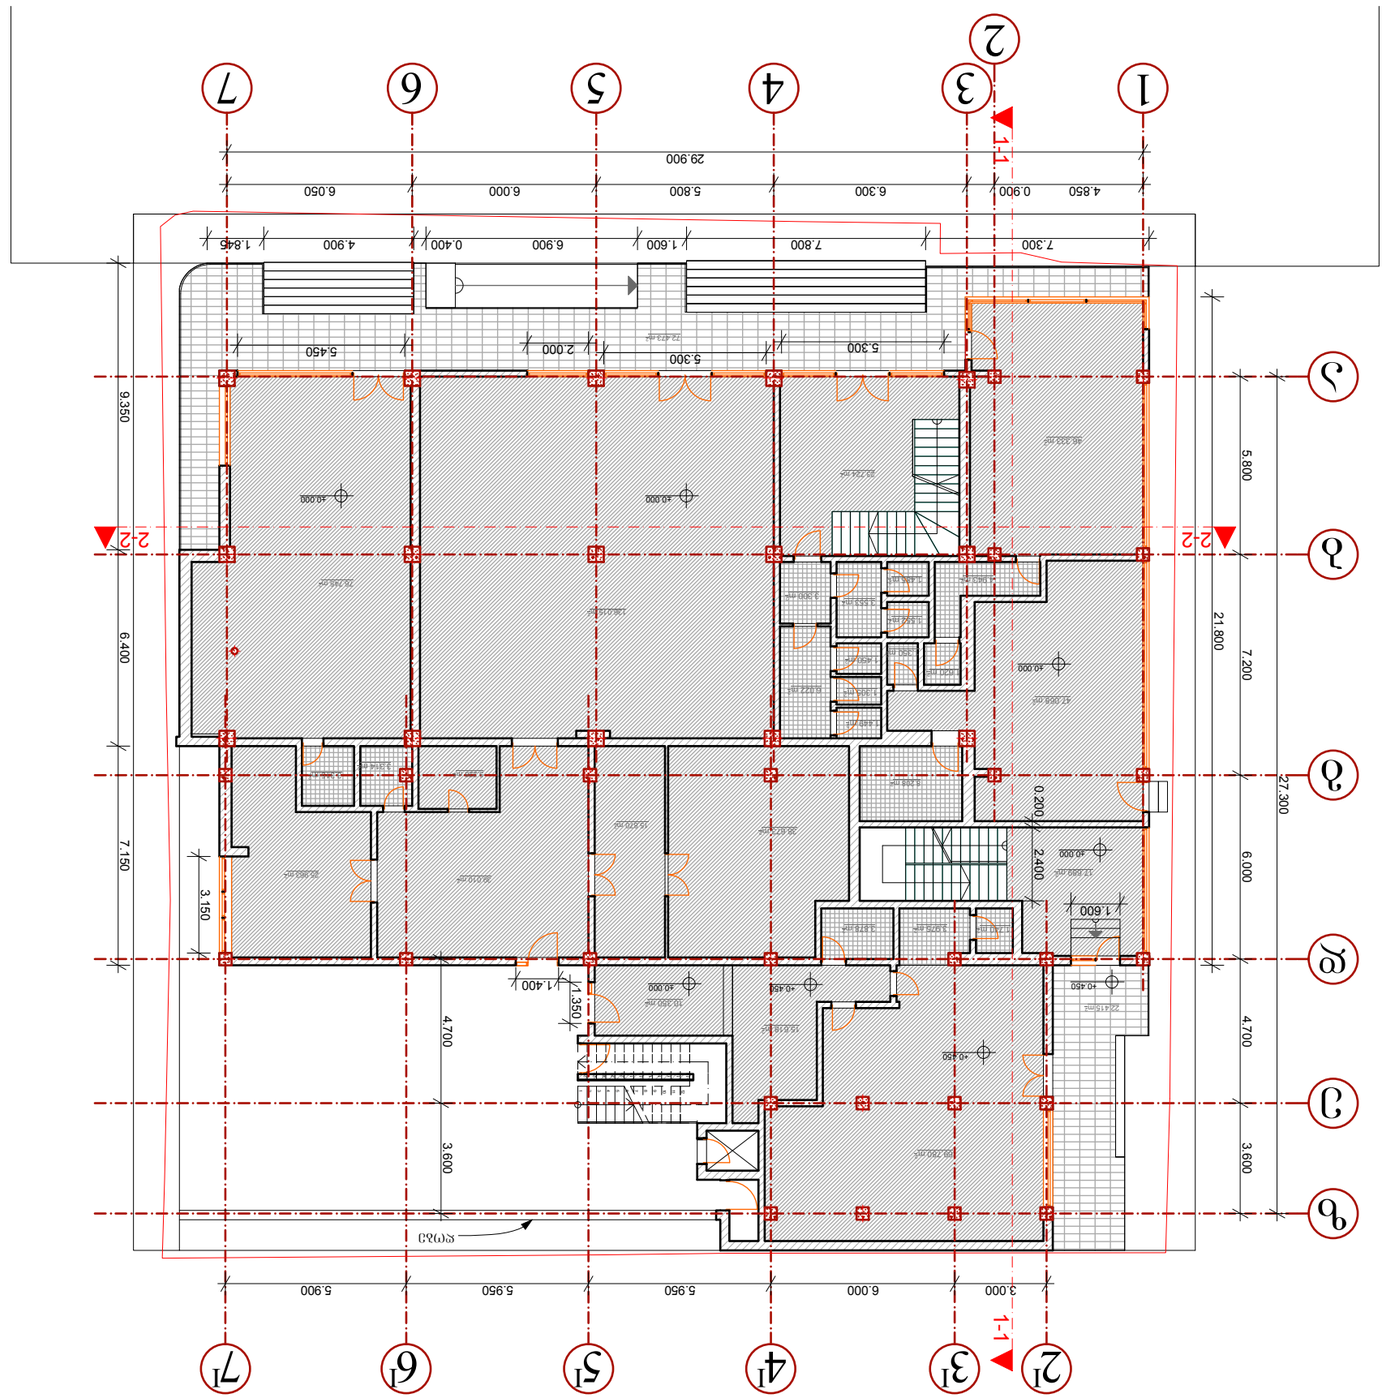





















## კორექტ. II სართულის გეგმა 3.500 ნიშნულზე
## მ 1:100

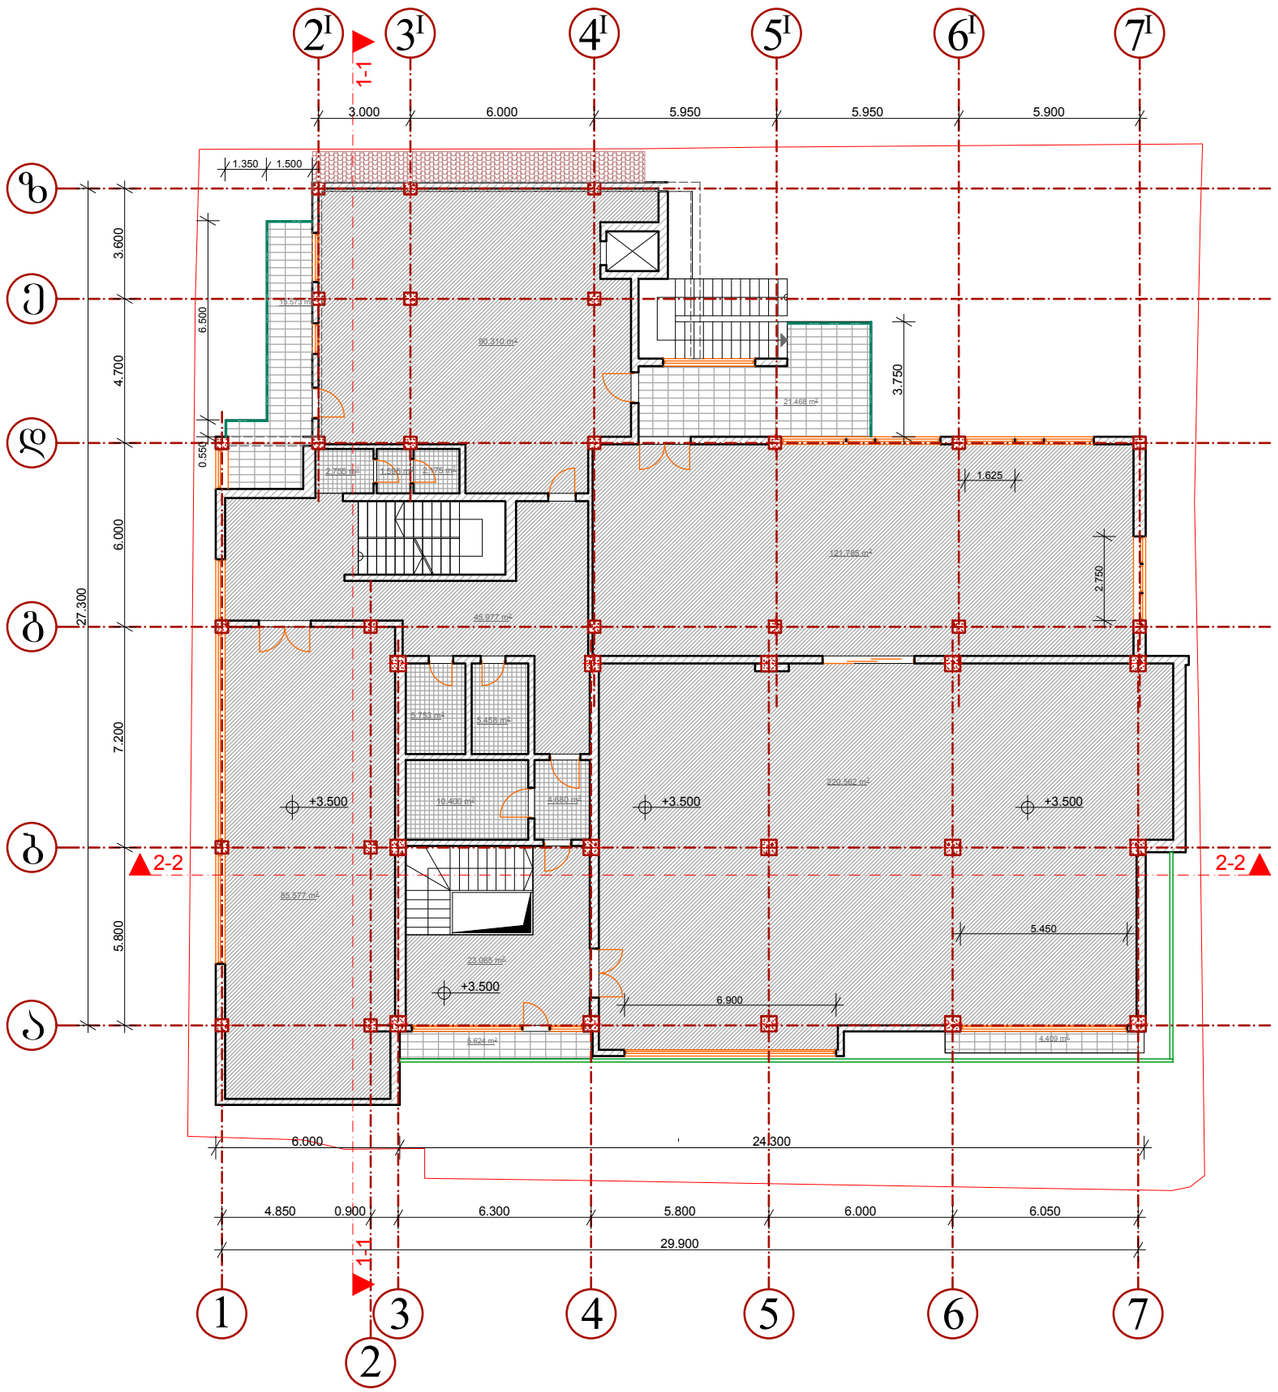


| | | |
|---|---|---|
| ფორმატი A-3 | თბილისი 2011<br>დაკვეთა № | ფაილის სახელი |

ექსპლიკაცია:

პირობითი ნიშნები:

- ნაკვეთის საზღვარი
- ჭრილის ხაზი
- ექსპლიკაციის ნუმერაცია
- არქიტექტურული ნიშნული
- განაშენიანების რეგულირების ხაზი

**შენიშვნები**

**მისამართი:** წეროწისის ქუჩა №144

**პროექტის სახელწოდება:**
მრავალფუნქციური შენობა

| სტადია | პროექტი | |
|---|---|---|
| ფურცელი | ფურცელი | |
| თანამგზავრ | გვარი | ხელმოწერა |
| დირექტორი | გ.გენდელიანი | |
| არქიტექტორი | ი.ბოგვეხია | |
| კონსტრუქტორი | | |
| შეასრულა | | |

**საპროექტო ლოგო** | **მისამართი**


BIJI ARCHITECTURE
BIJI ARCHITECTURE
ქ. თბილისი
შარტავას 14ა
TEL: 895 55-35-74
899 75-28-88


| | | |
|---|---|---|
| მასშტაბი | 1:100 | |
| თარიღი | | |
| სტადია | ფურცელი | ფურცლები |
| პროექტი | ა-01 | |

## კორექტ. III სართულის გეგმა 7.000 ნიშნულზე
## მ 1:100

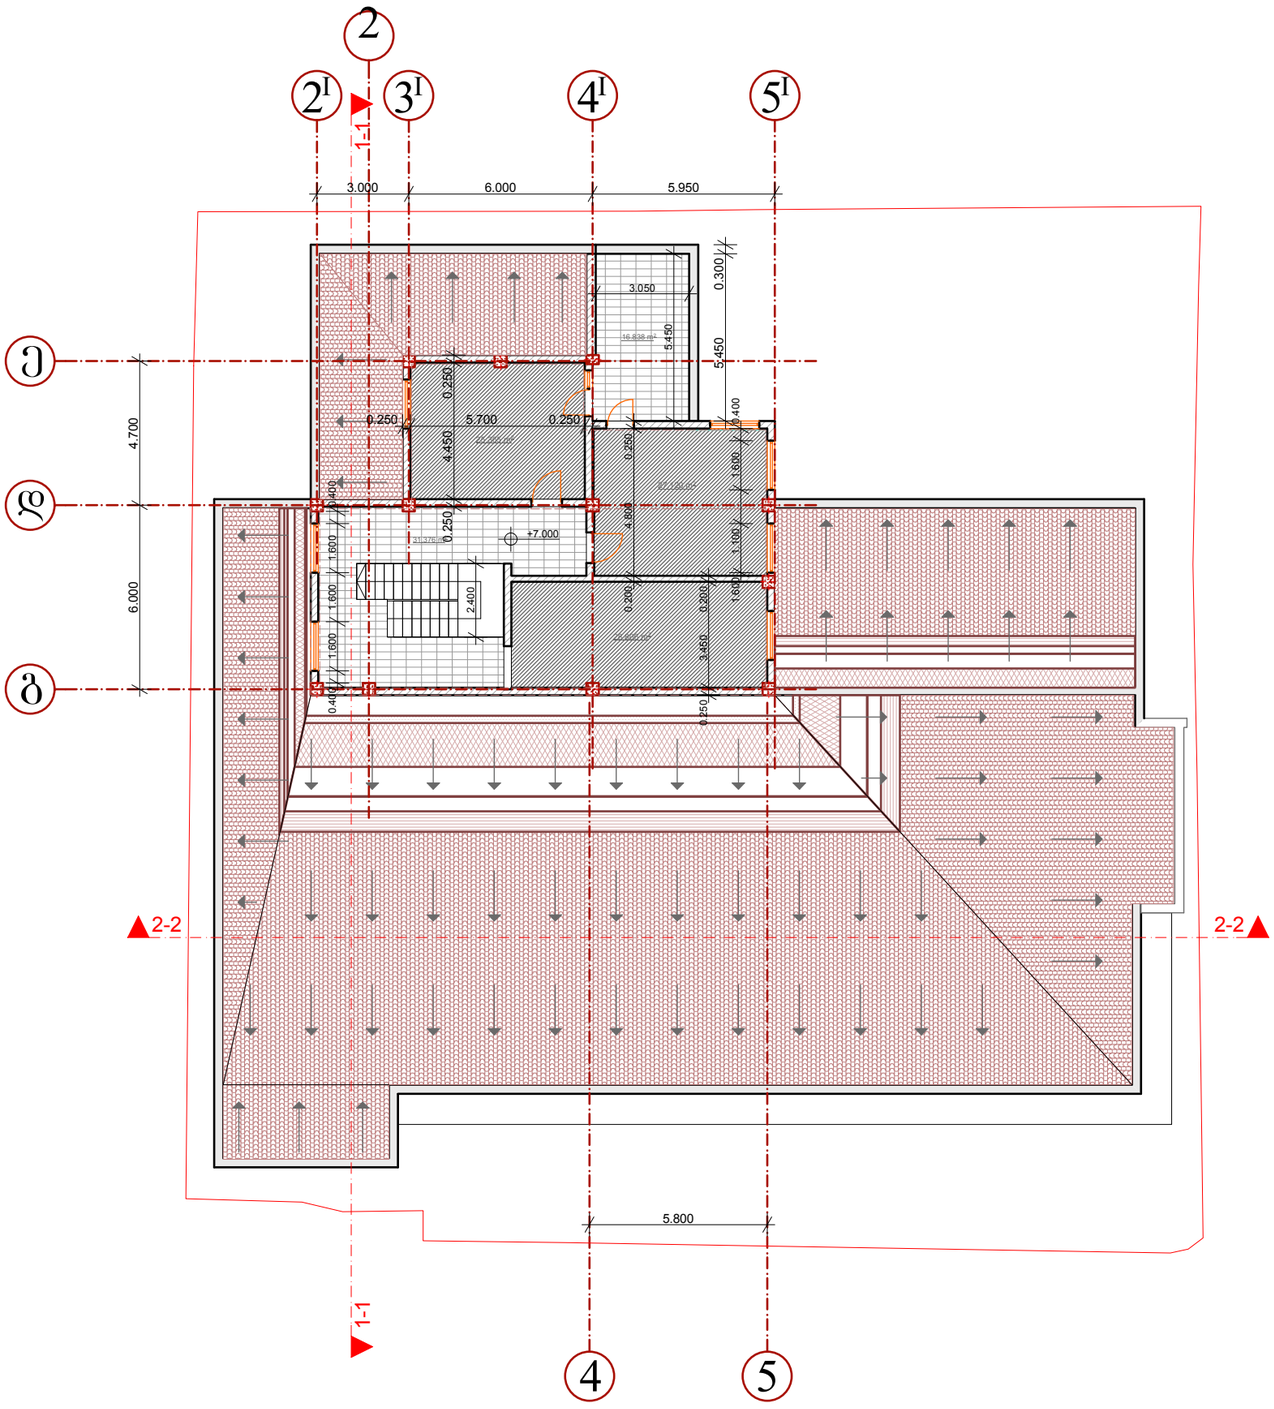


| ფორმატი A-3 | თბილისი 2011 | |
|---|---|---|
| | დაკვეთა № | ფაილის სახელი |

ექსპლიკაცია:

პირობითი ნიშნები:

- ნაკვეთის საზღვარი
- ჭრილის ხაზი
- ექსპლიკაციის ნუმერაცია
- არქიტექტურული ნიშნული
- განაშენიანების რეგულირების ხაზი

**შენიშვნები**

**მისამართი:** ვერონისის ქუჩა №144

**პროექტის სახელწოდება:**
მრავალფუნქციური შენობა

| სტადია | პროექტი | |
|---|---|---|
| ფურცელი | ფურცელი | |
| თანამდებობა | გვარი | ხელმოწერა |
| დირექტორი | გ.გენდელიანი | |
| არქიტექტორი | ი.გოგოხია | |
| კონსტრუქტორი | | |
| შეასრულა | | |

| საპროექტო ლოგო | მისამართი |
|---|---|
| BIJI ARCHITECTURE | ქ. თბილისი შარტავას 14ა<br>TEL: 895 55-35-74<br>899 75-28-88 |

| | | |
|---|---|---|
| მასშტაბი | 1:100 | |
| თარიღი | | |
| სტადია | ფურცელი | ფურცლები |
| პროექტი | ა-01 | |

## კორექტ. სახურავის გეგმა
## მ 1:100

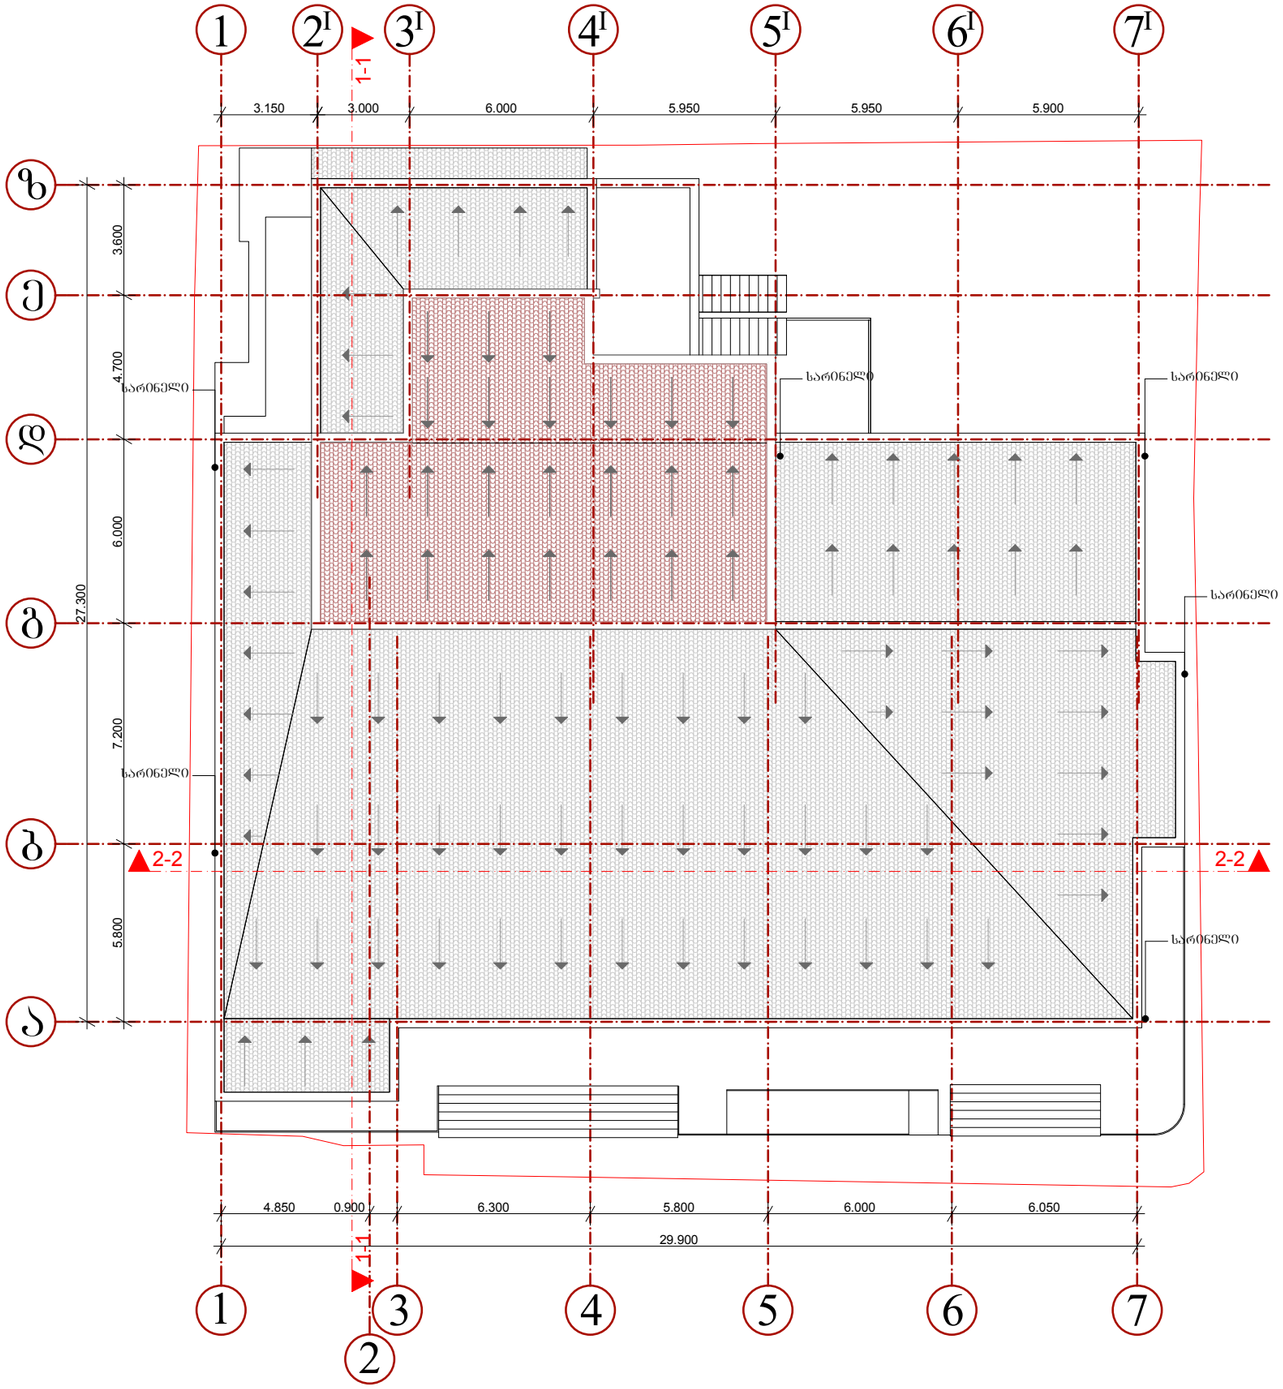


| | | |
|---|---|---|
| ფორმატი A-3 | თბილისი 2011<br>დაკვეთა № | ფაილის სახელი |

ექსპლიკაცია:

პირობითი ნიშნები:

- ნაკვეთის საზღვარი
- ჭრილის ხაზი
- ექსპლიკაციის ნუმერაცია
- არქიტექტურული ნიშნული
- განაშენიანების რეგულირების ხაზი

**შენიშვნები**

**მისამართი:** წერონისის ჭუბა №144

**პროექტის სახელწოდება:**
მრავალფუნქციური შენობა

| სტადია | პროექტი | |
|---|---|---|
| ფურცელი | ფურცელი | |
| თანამდებობა | გვარი | ხელმოწერა |
| დირექტორი | გ.ბენდელიანი | |
| არქიტექტორი | ი.გოგოხია | |
| კონსტრუქტორი | | |
| შეასრულა | | |

**საპროექტო ლოგო** | **მისამართი**

BIJI ARCHITECTURE

ქ. თბილისი
შარტავას 14ა
TEL: 895 55-35-74
899 75-28-88

| | | |
|---|---|---|
| მასშტაბი | 1:100 | |
| თარიღი | | |
| სტადია | ფურცელი | ფურცლები |
| პროექტი | ა-01 | |