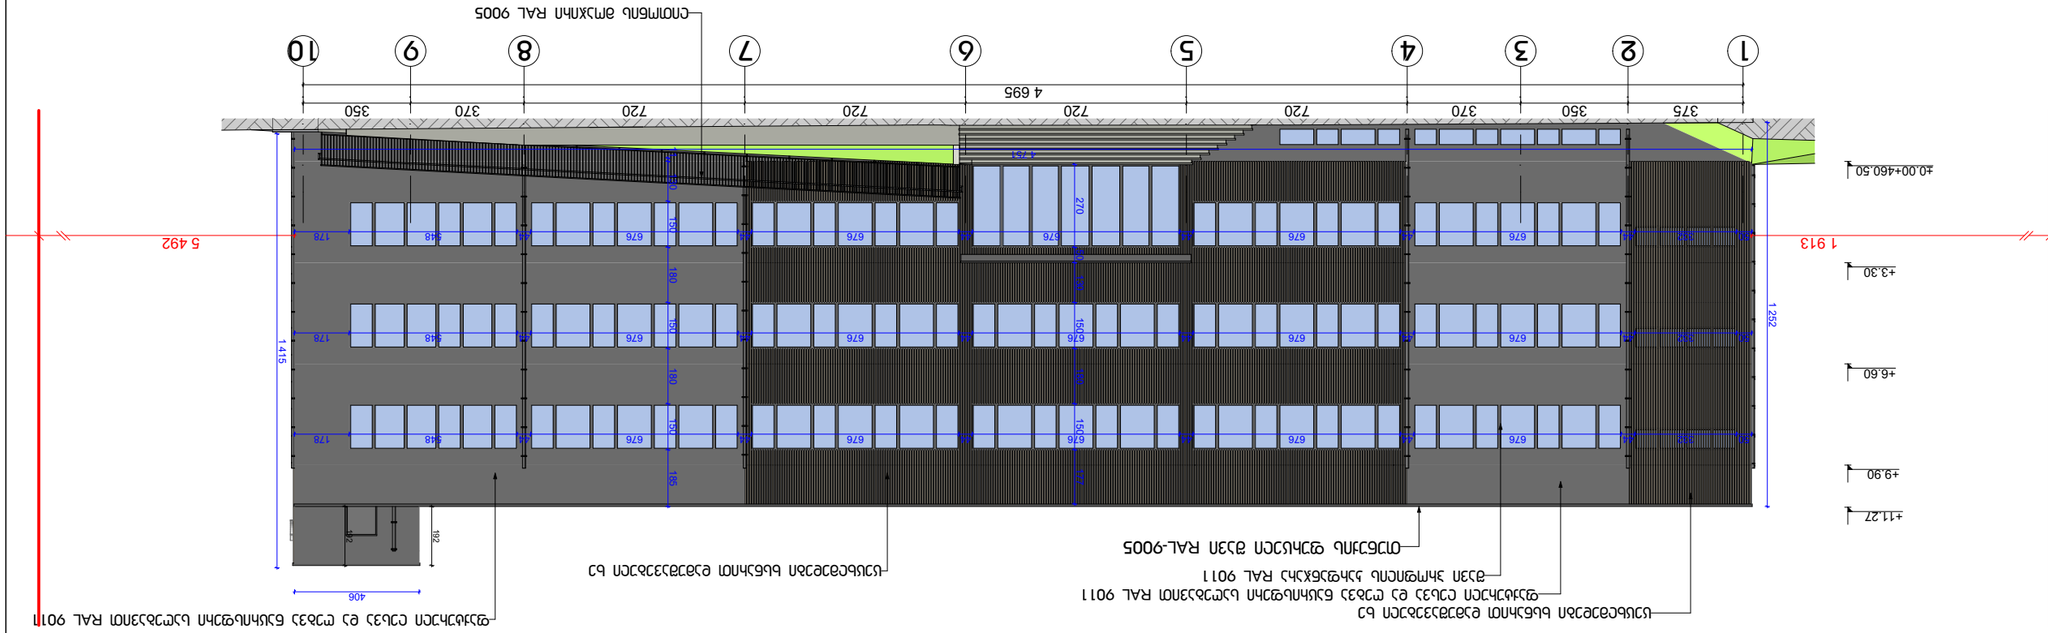














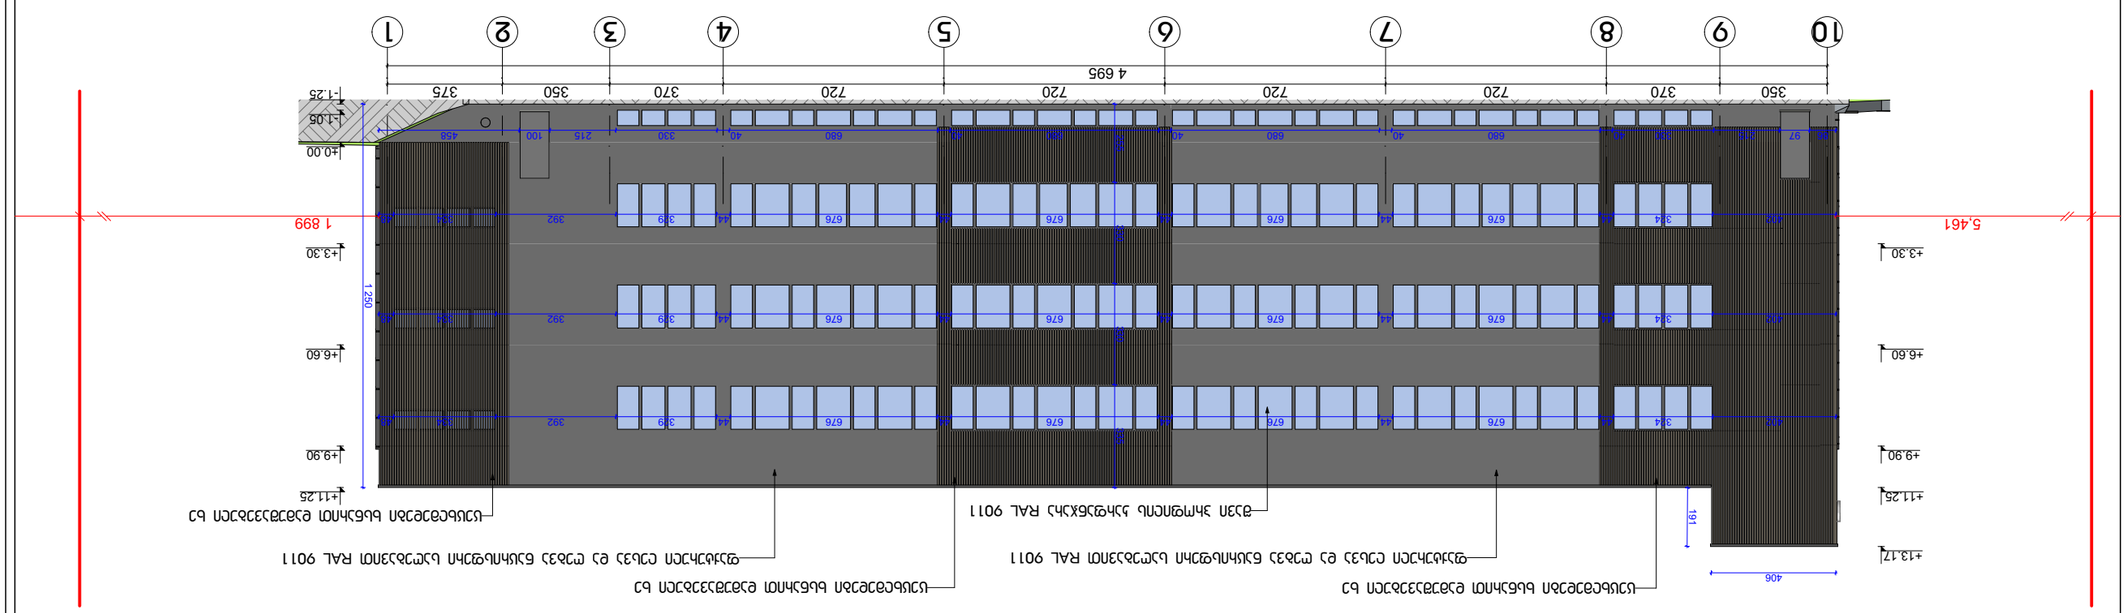








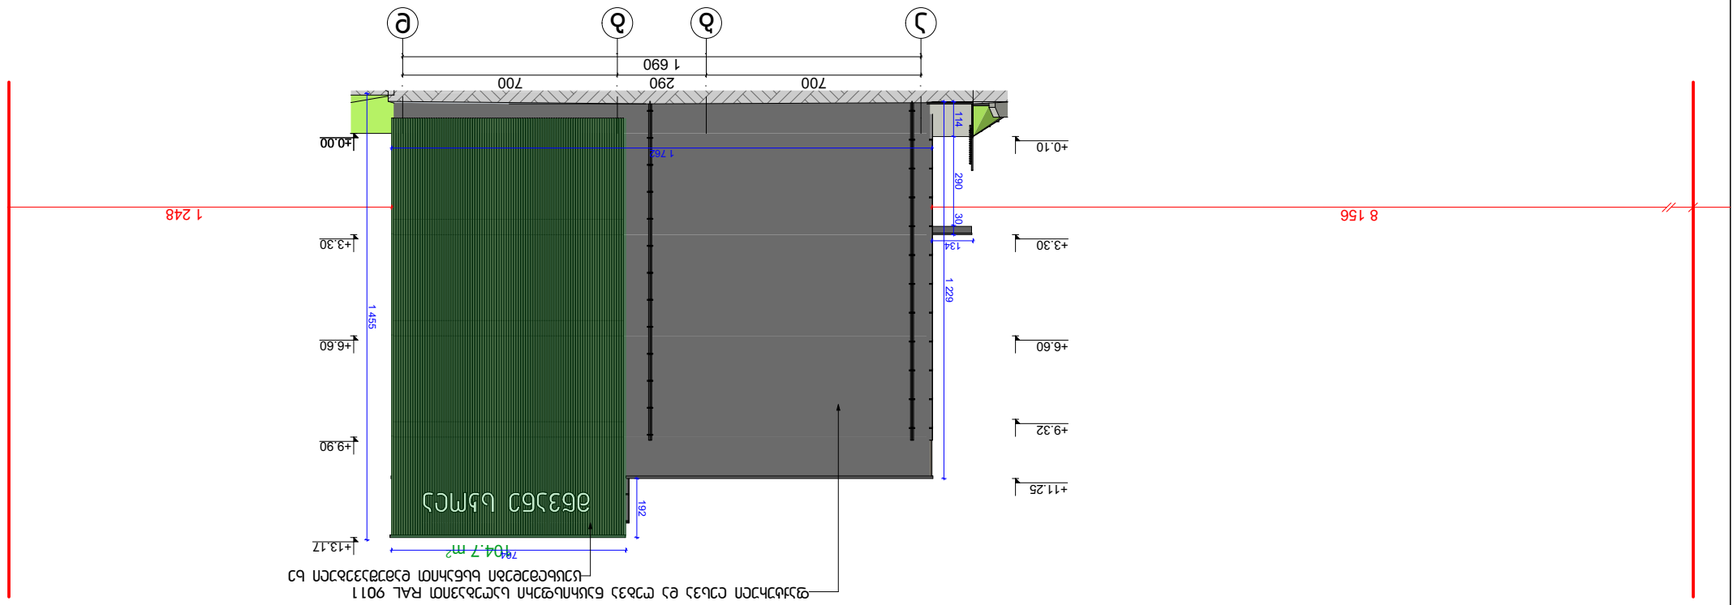



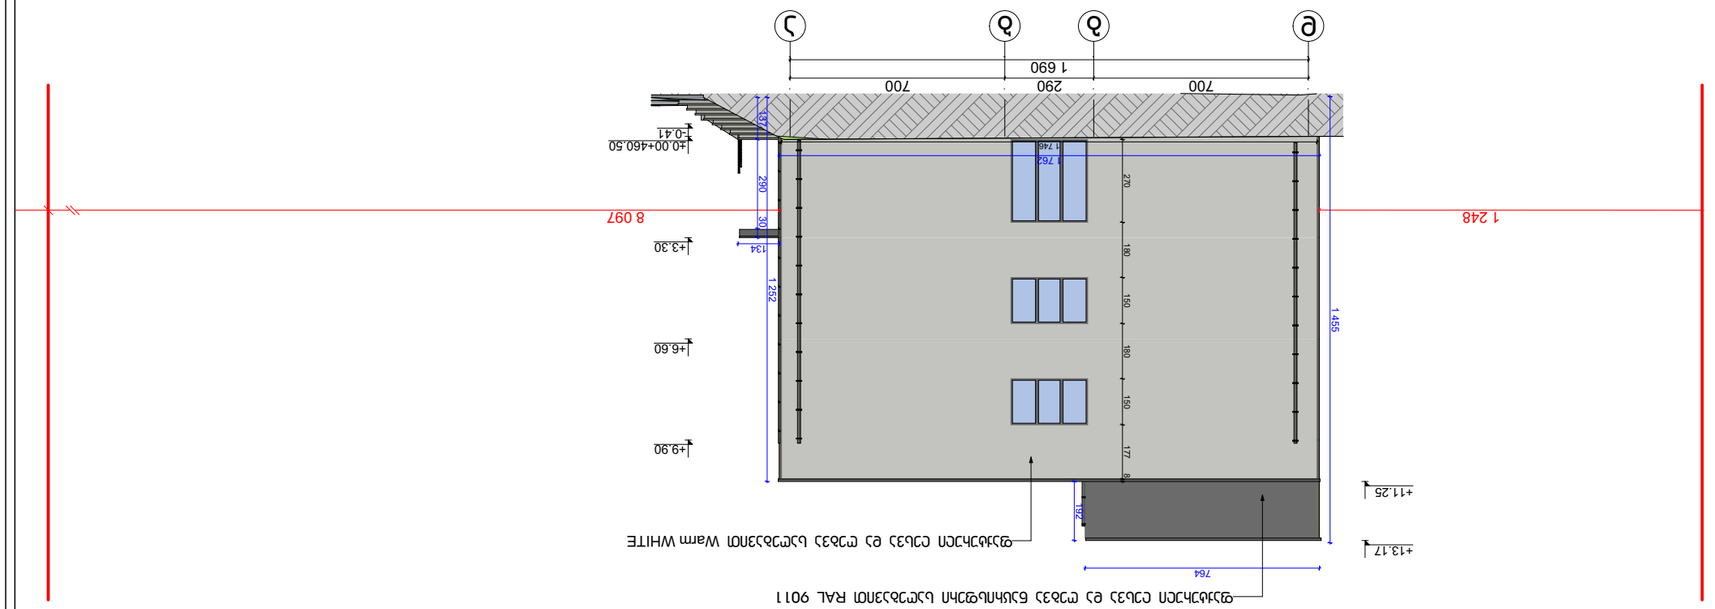












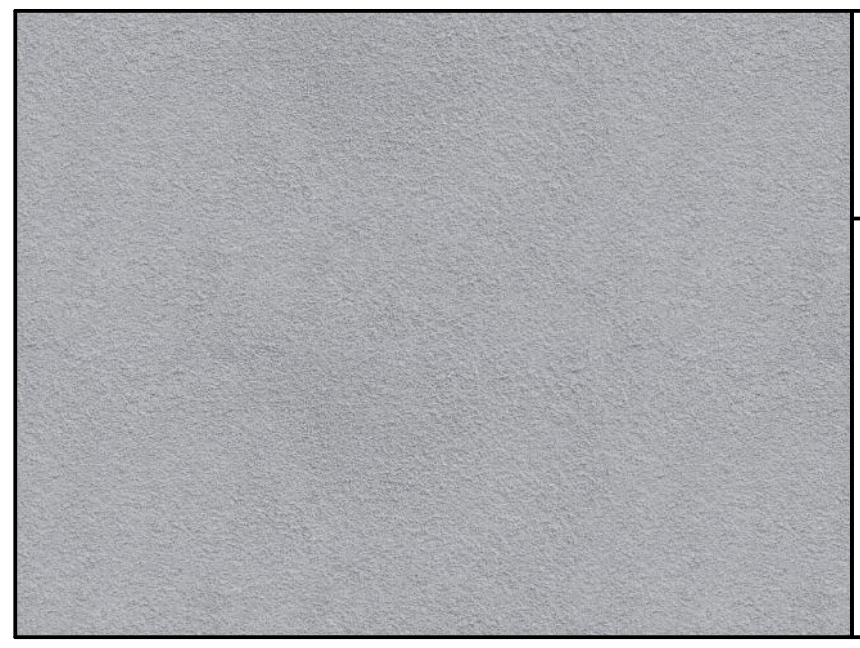

## ფასადის მოსაპირკეთებელი მასალა

ლესვა და ღებვა ნაცრისფერი საღებავით Warm WHITE



## გარე ღიობები

მეტალოპლასმასის პროფილის ფანჯარა RAL 7016



## გარე ღიობები

ალუმინის პროფილის კარი RAL 7016

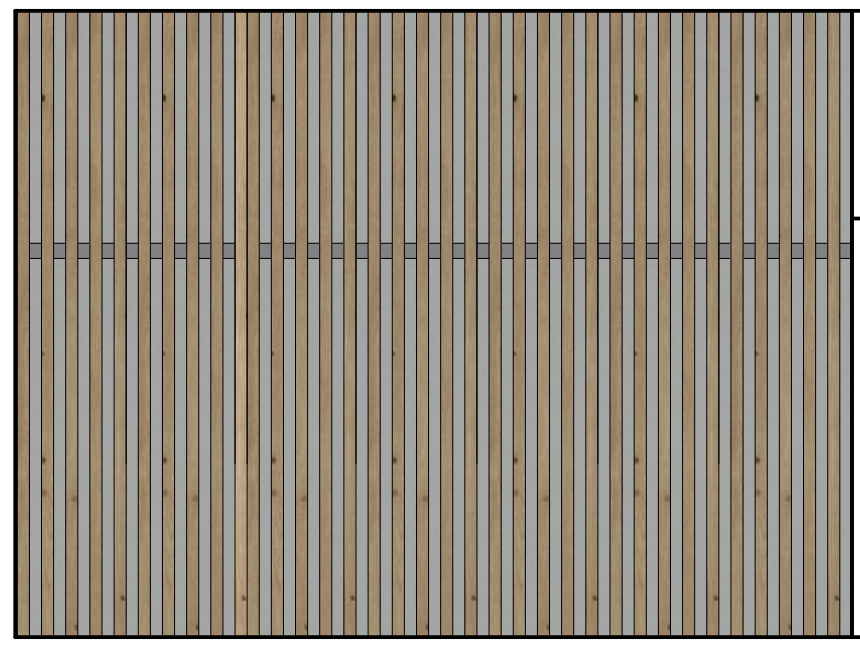

## ფასადზე გაკრული ხის ელემენტი

ფორმატი A3

პირობითი აღნიშვნები

საკადასტრო საზღვარი

დაკავშირება

შენიშვნა

შ.პ.ს "არქიკოლეგიუმი"

სკოლა

დემეტრე თავდადებულის ქუჩა #12ა ქ. თბილისი.
01.10.06.006.129

ფასადები

ფასადის მოსაპირკეთებელი მასალები

| | | |
|---|---|---|
| მთ. არქიტექტორი | თ. მუჩვანიძე | |
| | | |
| ავტორი | ჩ. ებრალიძე | |
| | | |

| მასშტაბი | ფურცელი | თბილისი |
|---|---|---|
| 1:50 | A.05.5 | 6/30/2025 |

# ფილიალი #3

ვერტიკალური ჭრილი ფილიალის ფასადის ფრაგმენტის

1:50

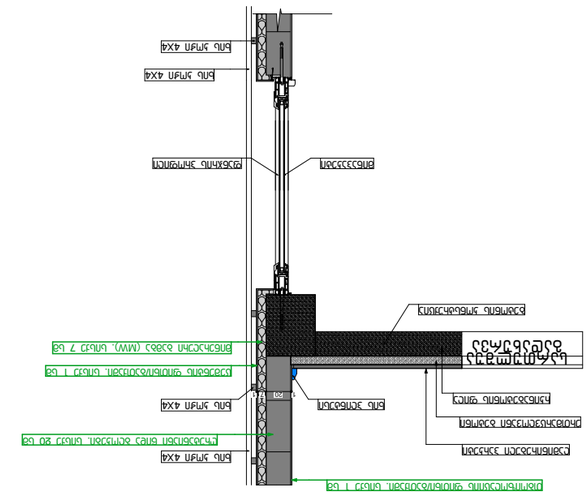
ბეტონის მონოლითური ფილა 1 სმ
ცემენტ-ქვიშის ხსნარი 3 სმ
ორმაგი მინის პაკეტი 3 სმ
ალუმინის პროფილი
ბეტონის ბლოკი
ალუმინის პროფილი
ალუმინის პროფილი
ალუმინის პროფილ

## ჯაჭვანჯრების სპეციფიკაცია (მეტალოპლასმასი)

| ნომერი | ფ1 | ფ2 | ფ4 | ფ5 | ფ6 | ფ6 | ფ7 |
|---|---|---|---|---|---|---|---|
| რაოდენობა | 1 | 2 | 6 | 26 | 1 | 6 | 2 |
| სიგანე×სიმაღლე | 400×60 | 330×60 | 330×150 | 680×150 | 335×80 | 335×70 | 250×150 |
| გვერდი | | | | | | | |
| წინხედი | | 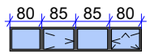 | 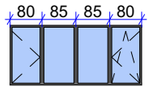 | 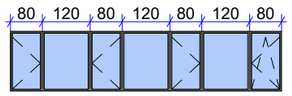 | | | 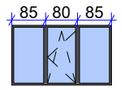 |

## ჯაჭვანჯრების სპეციფიკაცია (მეტალოპლასმასი)

| ნომერი | ფ8 | ფ9 |
|---|---|---|
| რაოდენობა | 3 | 5 |
| სიგანე×სიმაღლე | 550×150 | 680×60 |
| გვერდი | | |
| წინხედი |  |  |

## ლითონის კარი

| ნომერი | ლ.კ 1 | ლ.კ 1 |
|---|---|---|
| რაოდენობა | 1 | 2 |
| სიგანე×სიმაღლე | 1.000×2.000 | 1.000×2.200 |
| გვერდი | | |
| წინხედი | | |

## ალუმინის კარი

| ნომერი | ა. კ-1 |
|---|---|
| რაოდენობა | 1 |
| სიგანე×სიმაღლე | 6.800×2.700 |
| გვერდი | |
| წინხედი | |

# ფორმატი A3

პირობითი აღნიშვნები



შენიშვნა

შ.პ.ს "არქიკოლეგიუმში"

სკოლა


ფასადები

ფასადის კარფანჯრების სპეციფიკაცია

| | | |
|---|---|---|
| მთ. არქიტექტორი | თ. მელავნიძე | |
| | | |
| ავტორი | ჰ. ებიაღიძე | |
| | | |

| მასშტაბი | ფორმატი | თარიღი |
|---|---|---|
| 1:0.77, 1:0.80 | A.05.7 | 6/30/2025 |