

ავტოსადგომის სართულის გეგმა -3.40 ნიშნულზე მ. 1:100

სიმაღლე იატაკიდან ჭერამდე: 3.10 მ
სიმაღლე იატაკიდან რიგელამდე: 2.80 მ

XI ბლოკი

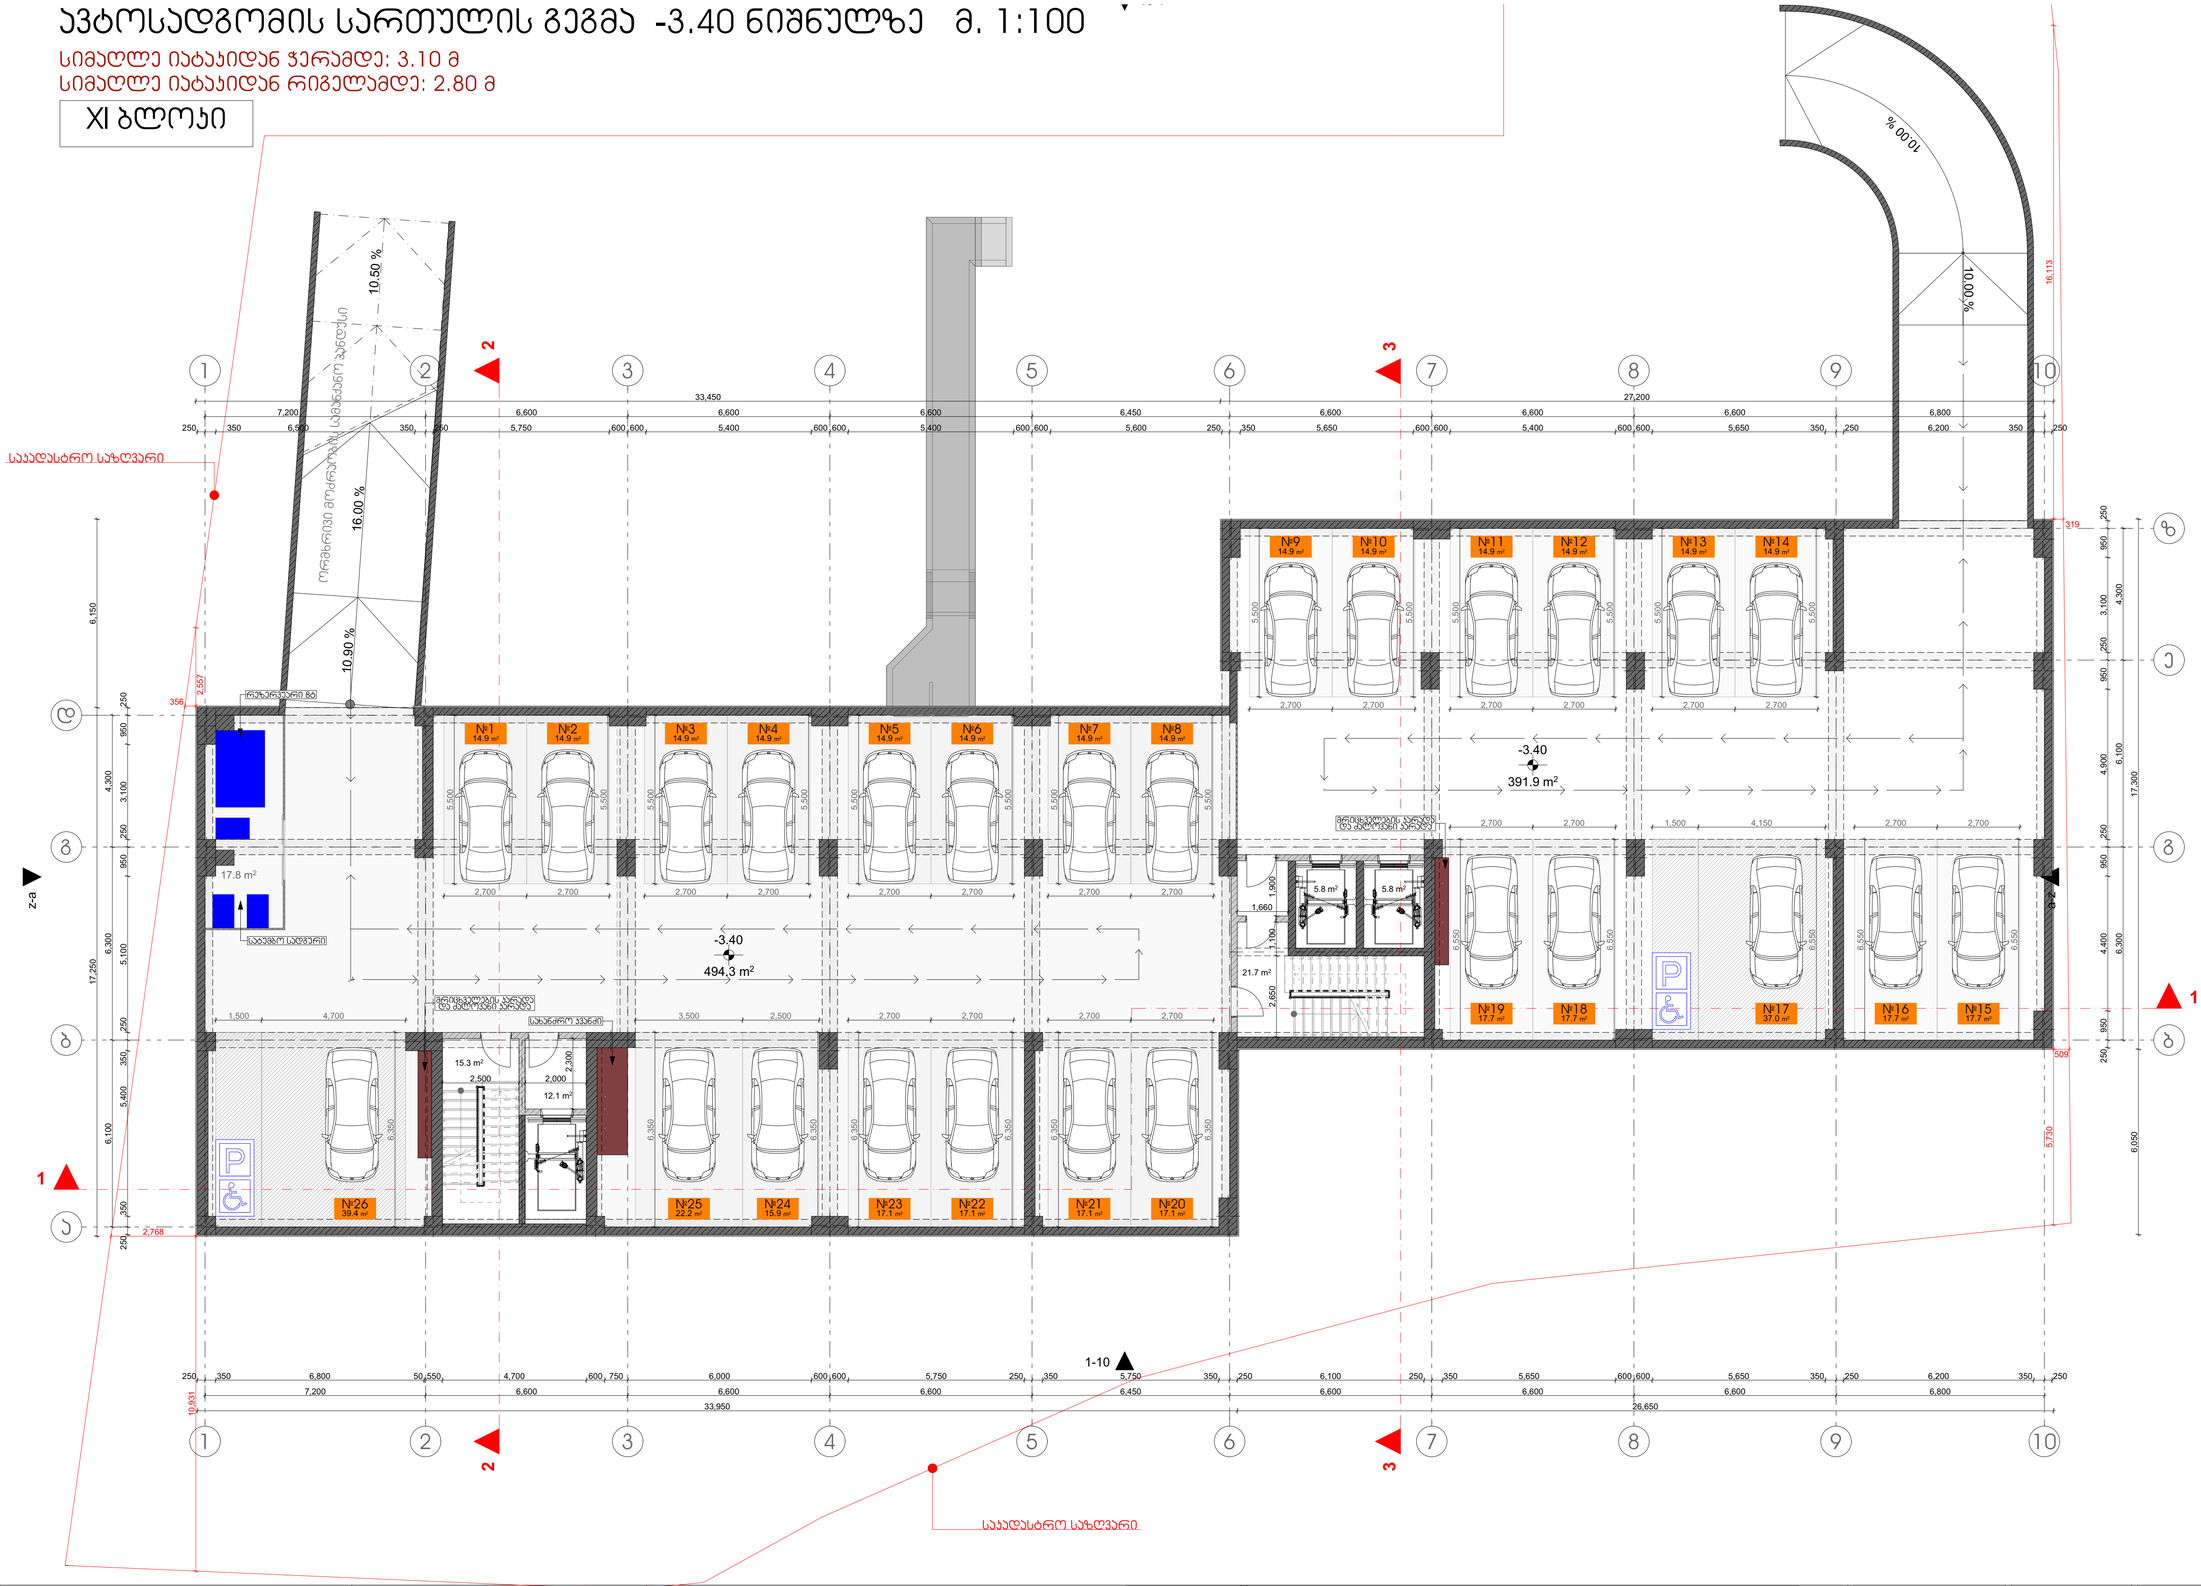

დამკვეთი:	შპს "ოპტიმა"	ექსპლიკაცია:	პროექტი:
მისამართი:	გ. ჯარტოზიას ქ. №10, თბილისი	ბუნებრივი აირის ჯარადა ელექტროენერგიის ჯარადა სახანძრო ფარი წყალომარაგების ჯარადა - დამატებული კედლები - არსებული კედლები შშმ -პირთა დამხამრე ამნე ბაქანი	მრავალბინიანი საცხოვრებელი სახლი
პირველადი პროექტის ავტორი:	ზურაბი ჯამლაძე / ,,არქ არეა"		
პორექტირებული პროექტის ავტორები:	მარიამ ჯულუხაძე სალომე შოშიაშვილი	გიორგი ჭყონდიდელის ქ№4 ს/კ 01.12.12.024.260 XI ბლოკი	ნახაზის დასახელება: გეგმები

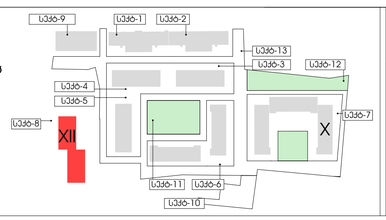

ფორმატი:	A3
მასშტაბი	1:100
თარიღი	02.06.2025
ფურცელი	

საკადასტრო საზღვარი

FLAT №1 89,4+8,1=97,5
FLAT №2 75,3+8,1=83,4
FLAT №3 49,8+4,0=53,8
FLAT №4 55,6+4,5=60,1
FLAT №5 50,1+5,8=55,9
FLAT №6 47,9+4,1=52,0
FLAT №7 57,0+8,8=65,8
FLAT №8 49,7+7,8=57,5
FLAT №9 49,3+4,1=53,4
FLAT №10 30,2+4,5=34,7
FLAT №11 48,8+3,9=52,7
FLAT №12 55,7+3,6=59,3

115.5 m²
61.4 m²
100.5 m²
80.3 m²
110.6 m²
17.5 m²
2.0 m²
14.7 m²
11.4 m²
2.3 m²
24.2 m²
4.9 m²

±0.00/439.025

დამკვეთი:	შპს "ოპტიმა"
მისამართი:	გ. პარტოზიას ქ. №10, თბილისი
პირველადი პროექტის ავტორი:	ზურაბი ქამლაძე / ,,არქ არეა"
პორექტირებული პროექტის ავტორები:	მარიამ ჯულუხაძე სალომე შოშიაშვილი

გიორგი ჭყონდიდელის I ჩიხი , №4
ს/ს 01.12.12.024.260

XI ბლოკი

ექსპლიკაცია:

- ბუნებრივი აირის ჯარადა
- ელექტროენერგიის ჯარადა
- სახანძრო ფარი
- წყალმომარაგების ჯარადა
- დამატებული ჯედლები
- არსებული ჯედლები
- შშმ -პირთა დამხამრე ამნე ბაჯანი

პროექტი: მრავალბინიანი საცხოვრებელი სახლი

ნახაზის დასახელება: გეგმები

ფორმატი:	A3
მასშტაბი	1:100
თარიღი	02.06.2025
ფურცელი	








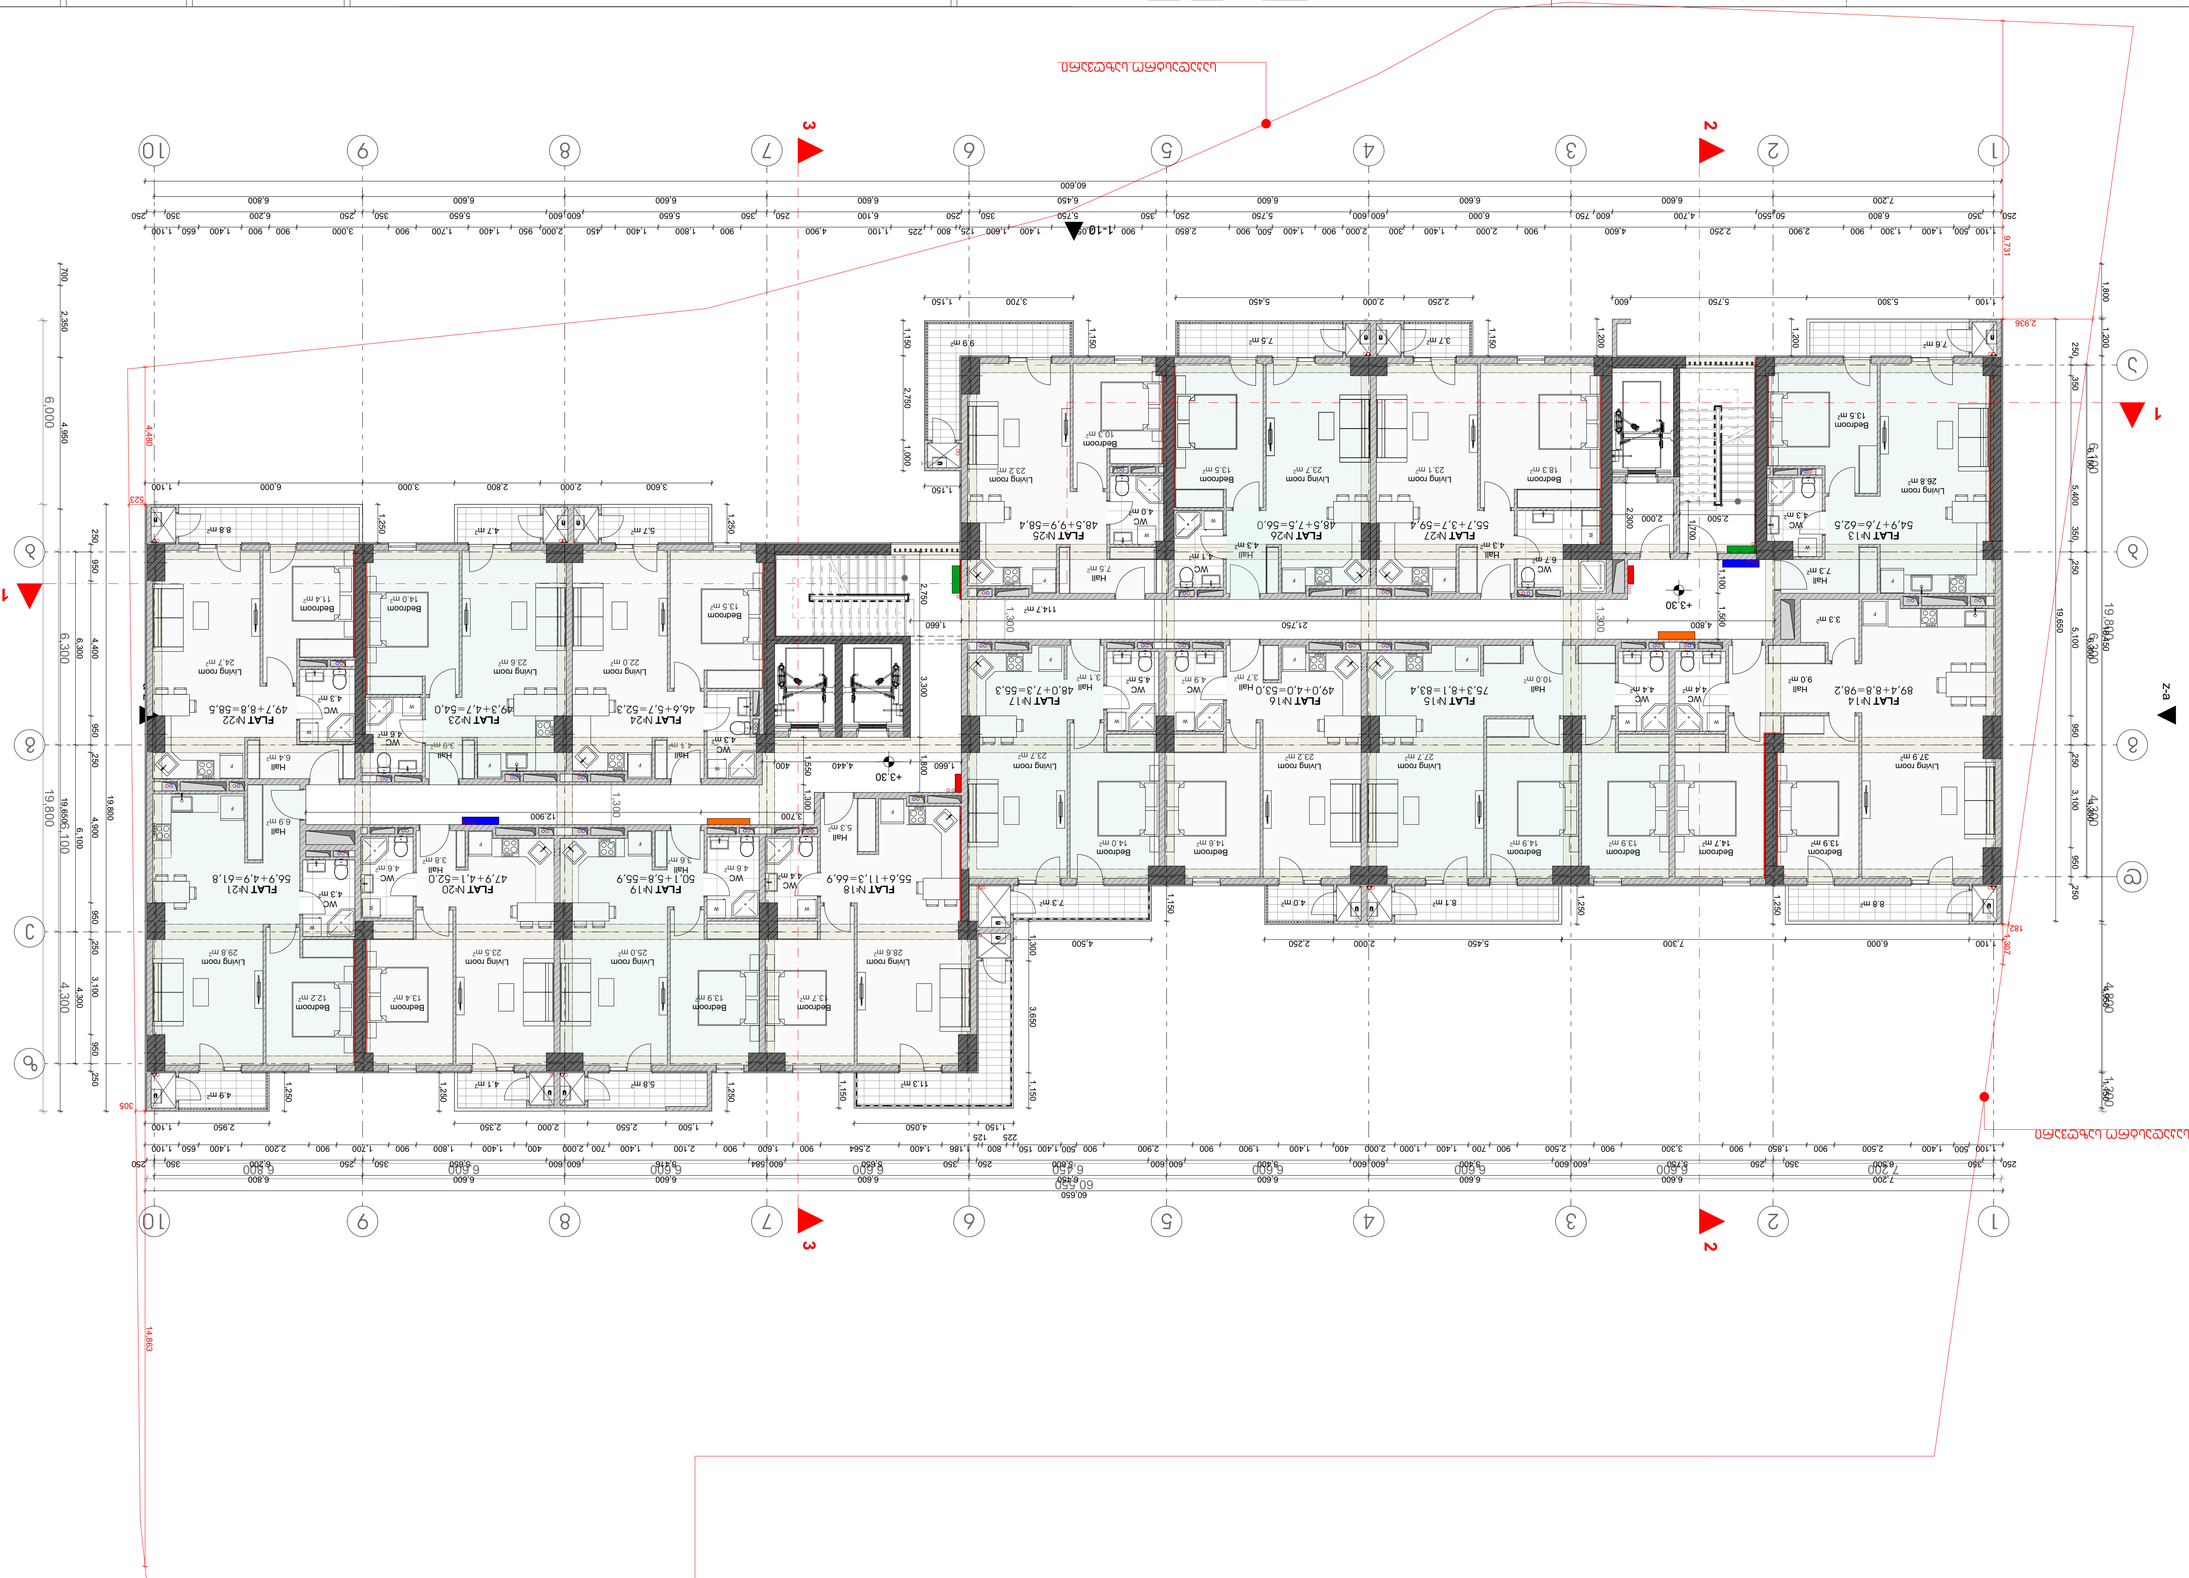









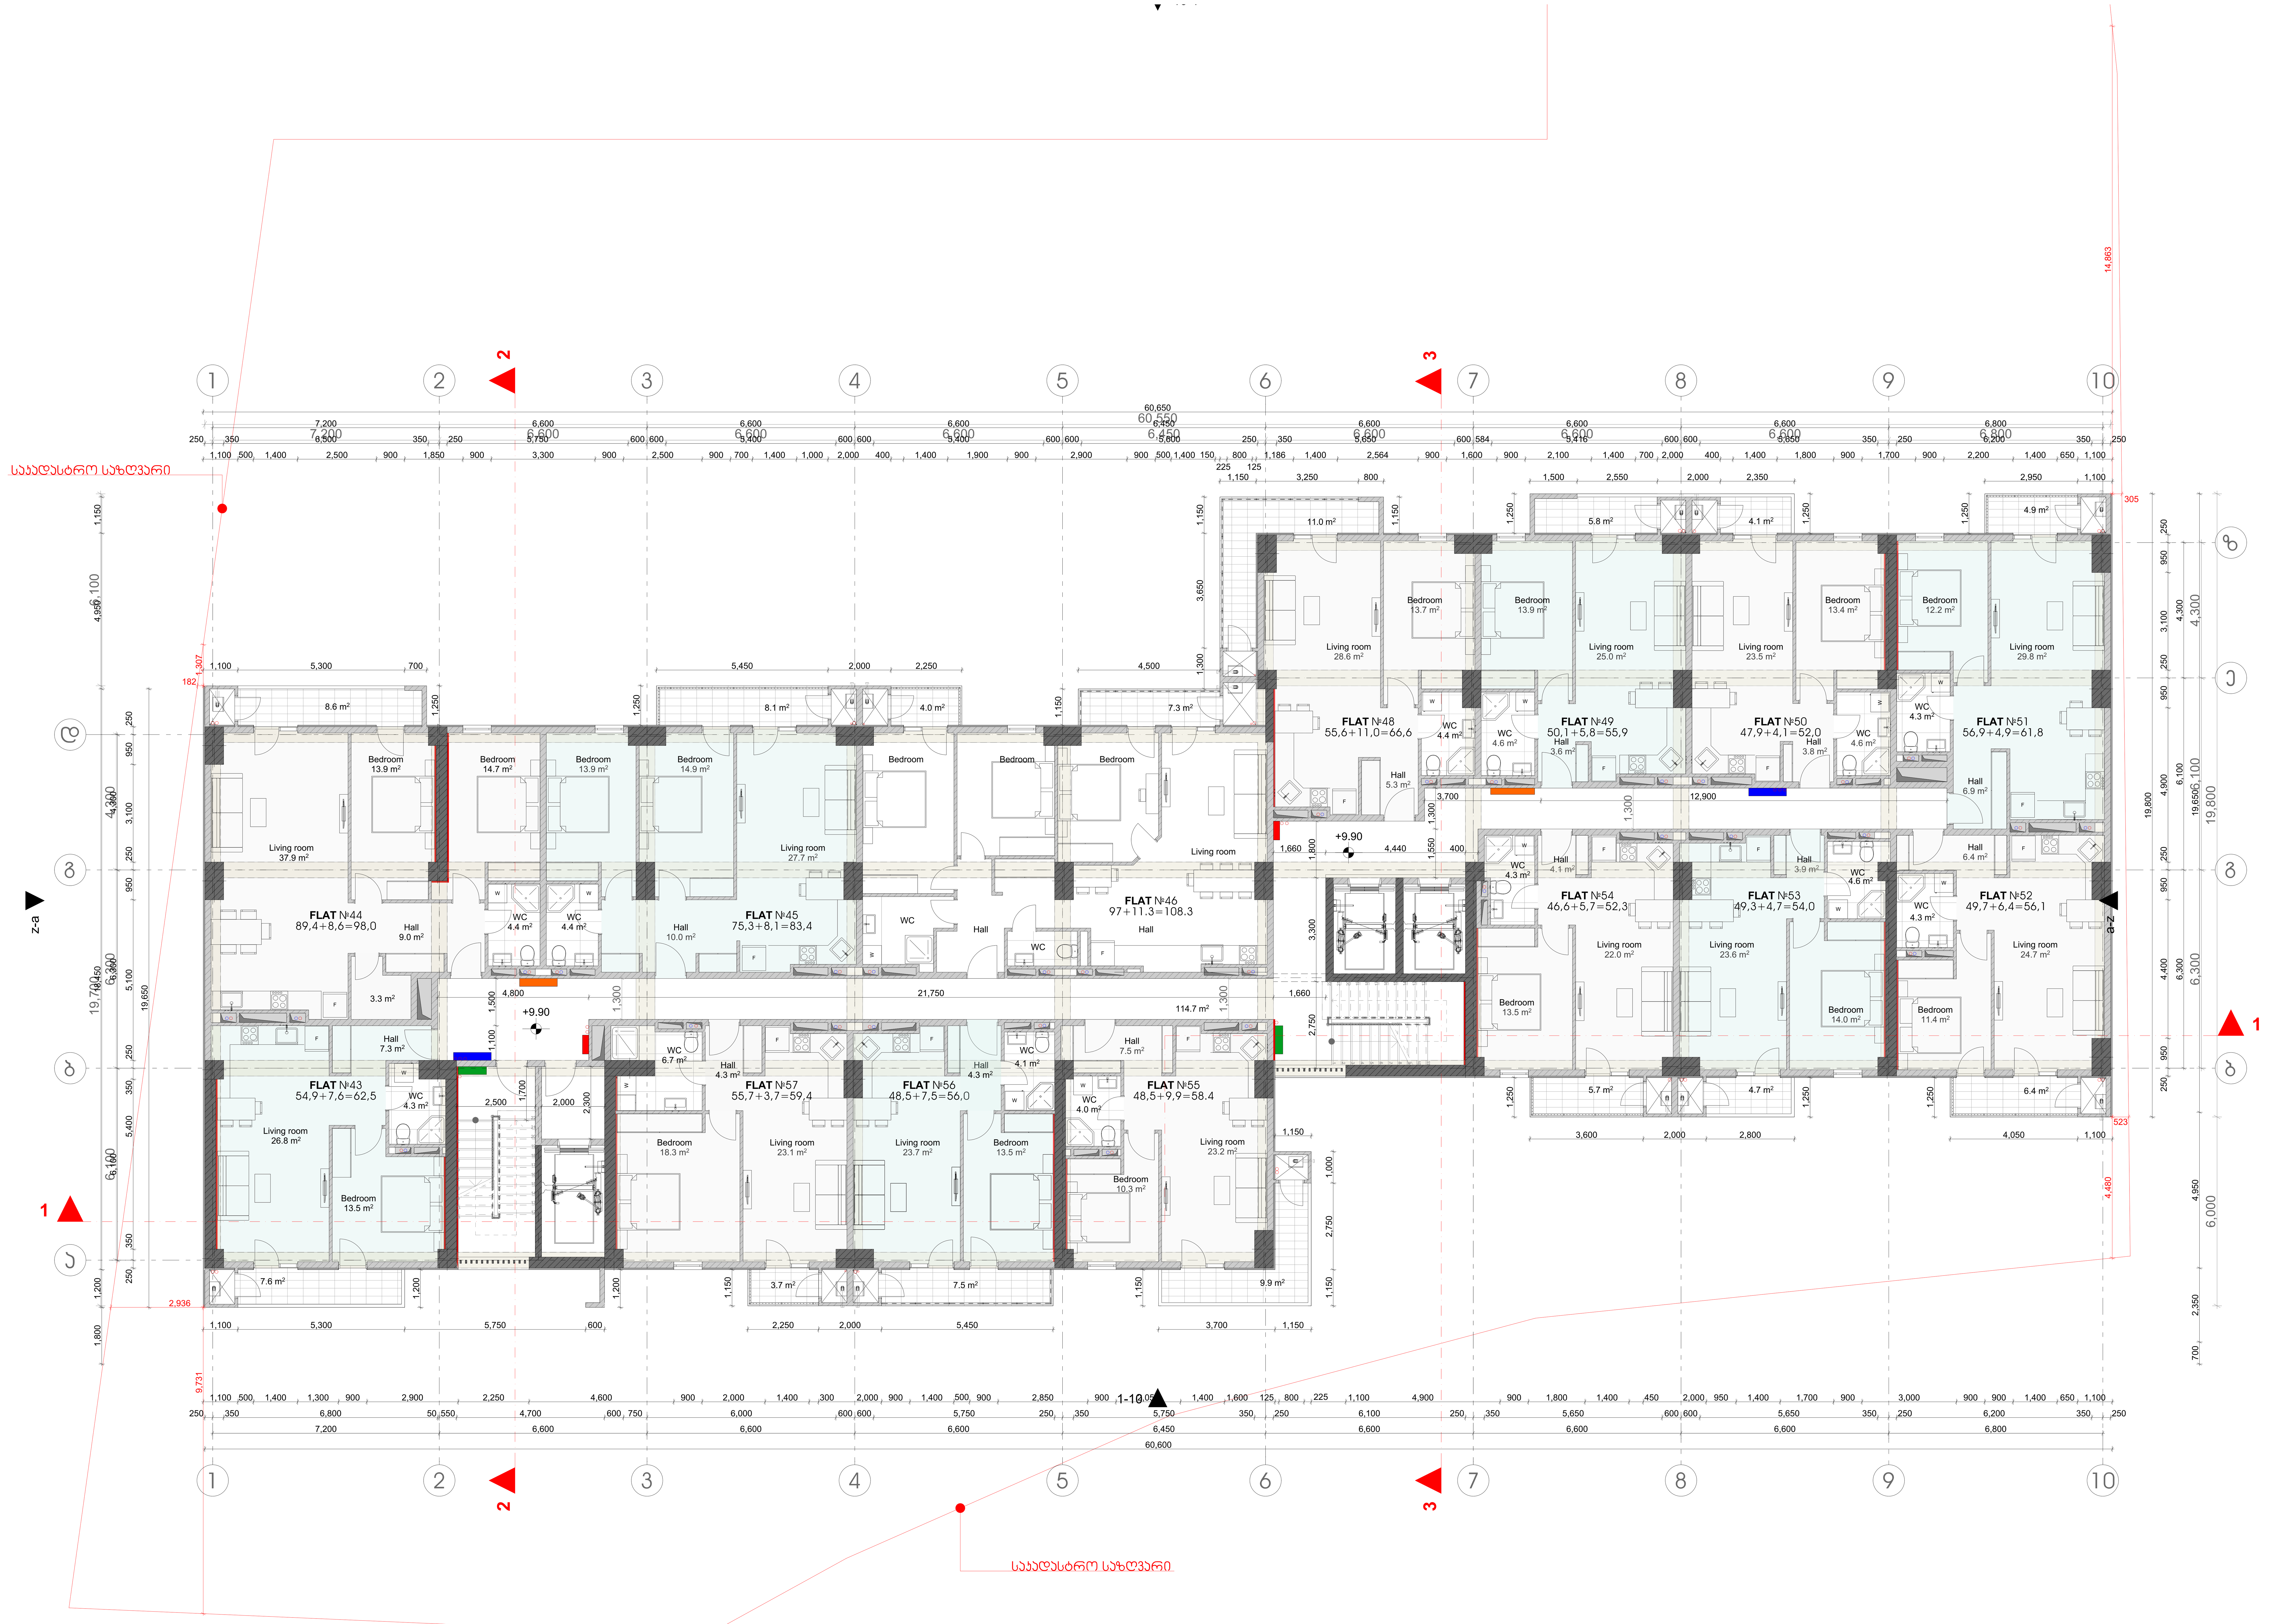

დამკვეთი:	შპს "ოპტიმა"
მისამართი:	გ. კარტოზიას ქ. №10, თბილისი
პირველადი პროექტის ავტორი:	ზურაბი კამლაძე / ,,არქ არეა"
კორექტირებული პროექტის ავტორები:	მარიამ ჯულუხაძე სალომე შოშიაშვილი

გიორგი ჯღონდიდელის
I ჩიხი , №4
ს/კ 01.12.12.024.260

XI ბლოკი

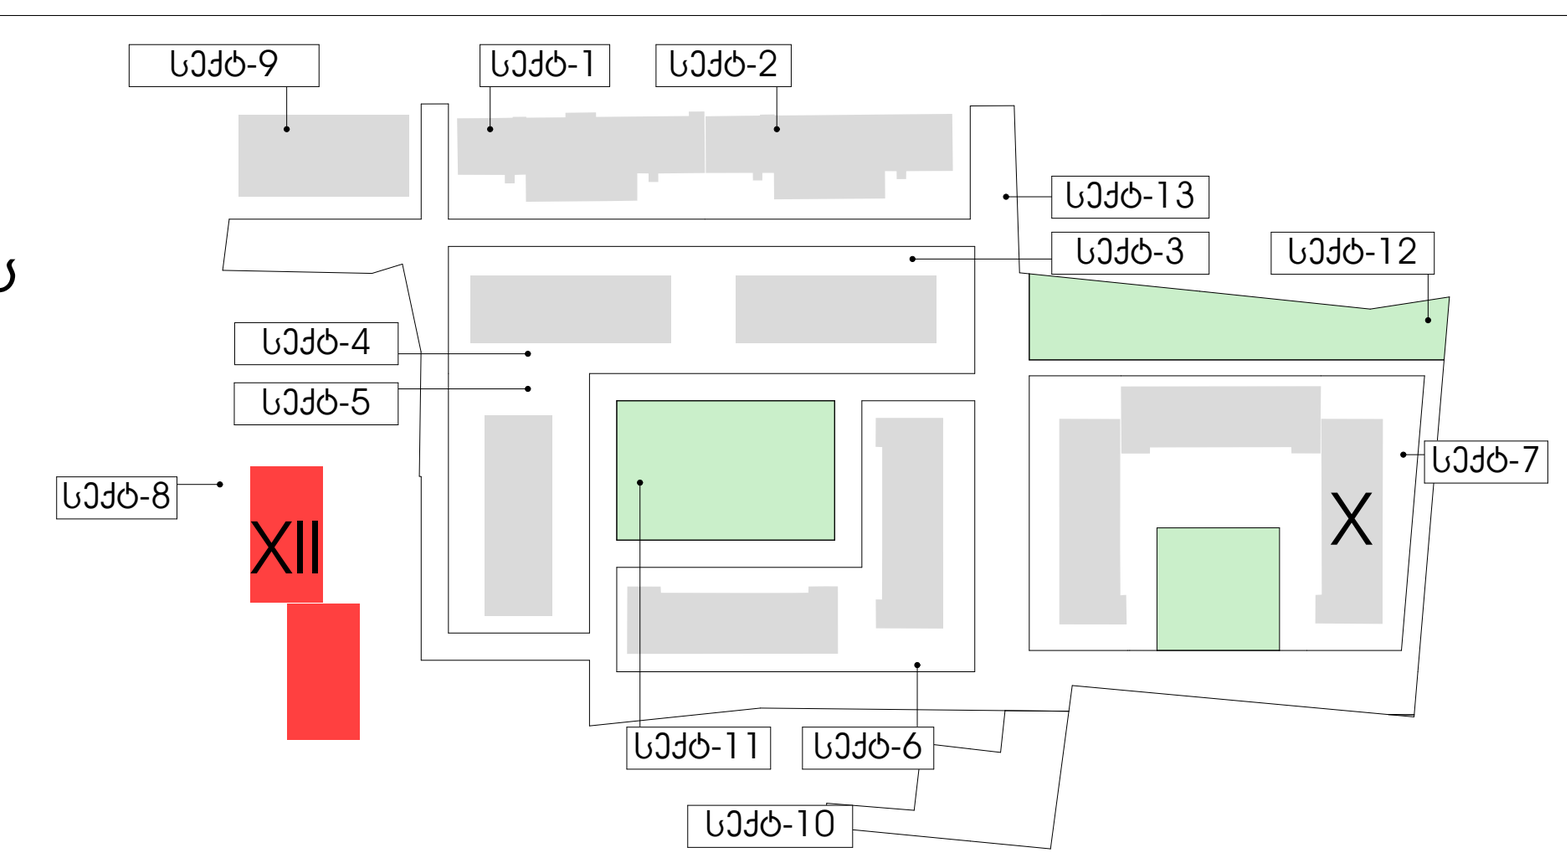

ექსპლიკაცია:

- ბუნებრივი აირის კარადა
- ელექტროენერგიის კარადა
- სახანძრო ფარი
- წყალმომარაგების კარადა
- დამატებული კედლები
- არსებული კედლები
- შშმ -პირთა დამხმარე ამწე ბაქანი

პროექტი:	მრავალბინიანი საცხოვრებელი სახლი
ნახაზის დასახელება:	გეგმები
ფორმატი:	A3
მასშტაბი	1:100
თარიღი	02.06.2025
ფურცელი	














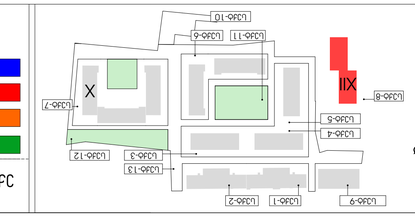





















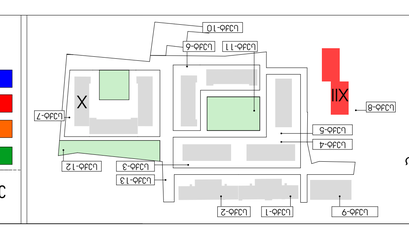



























































































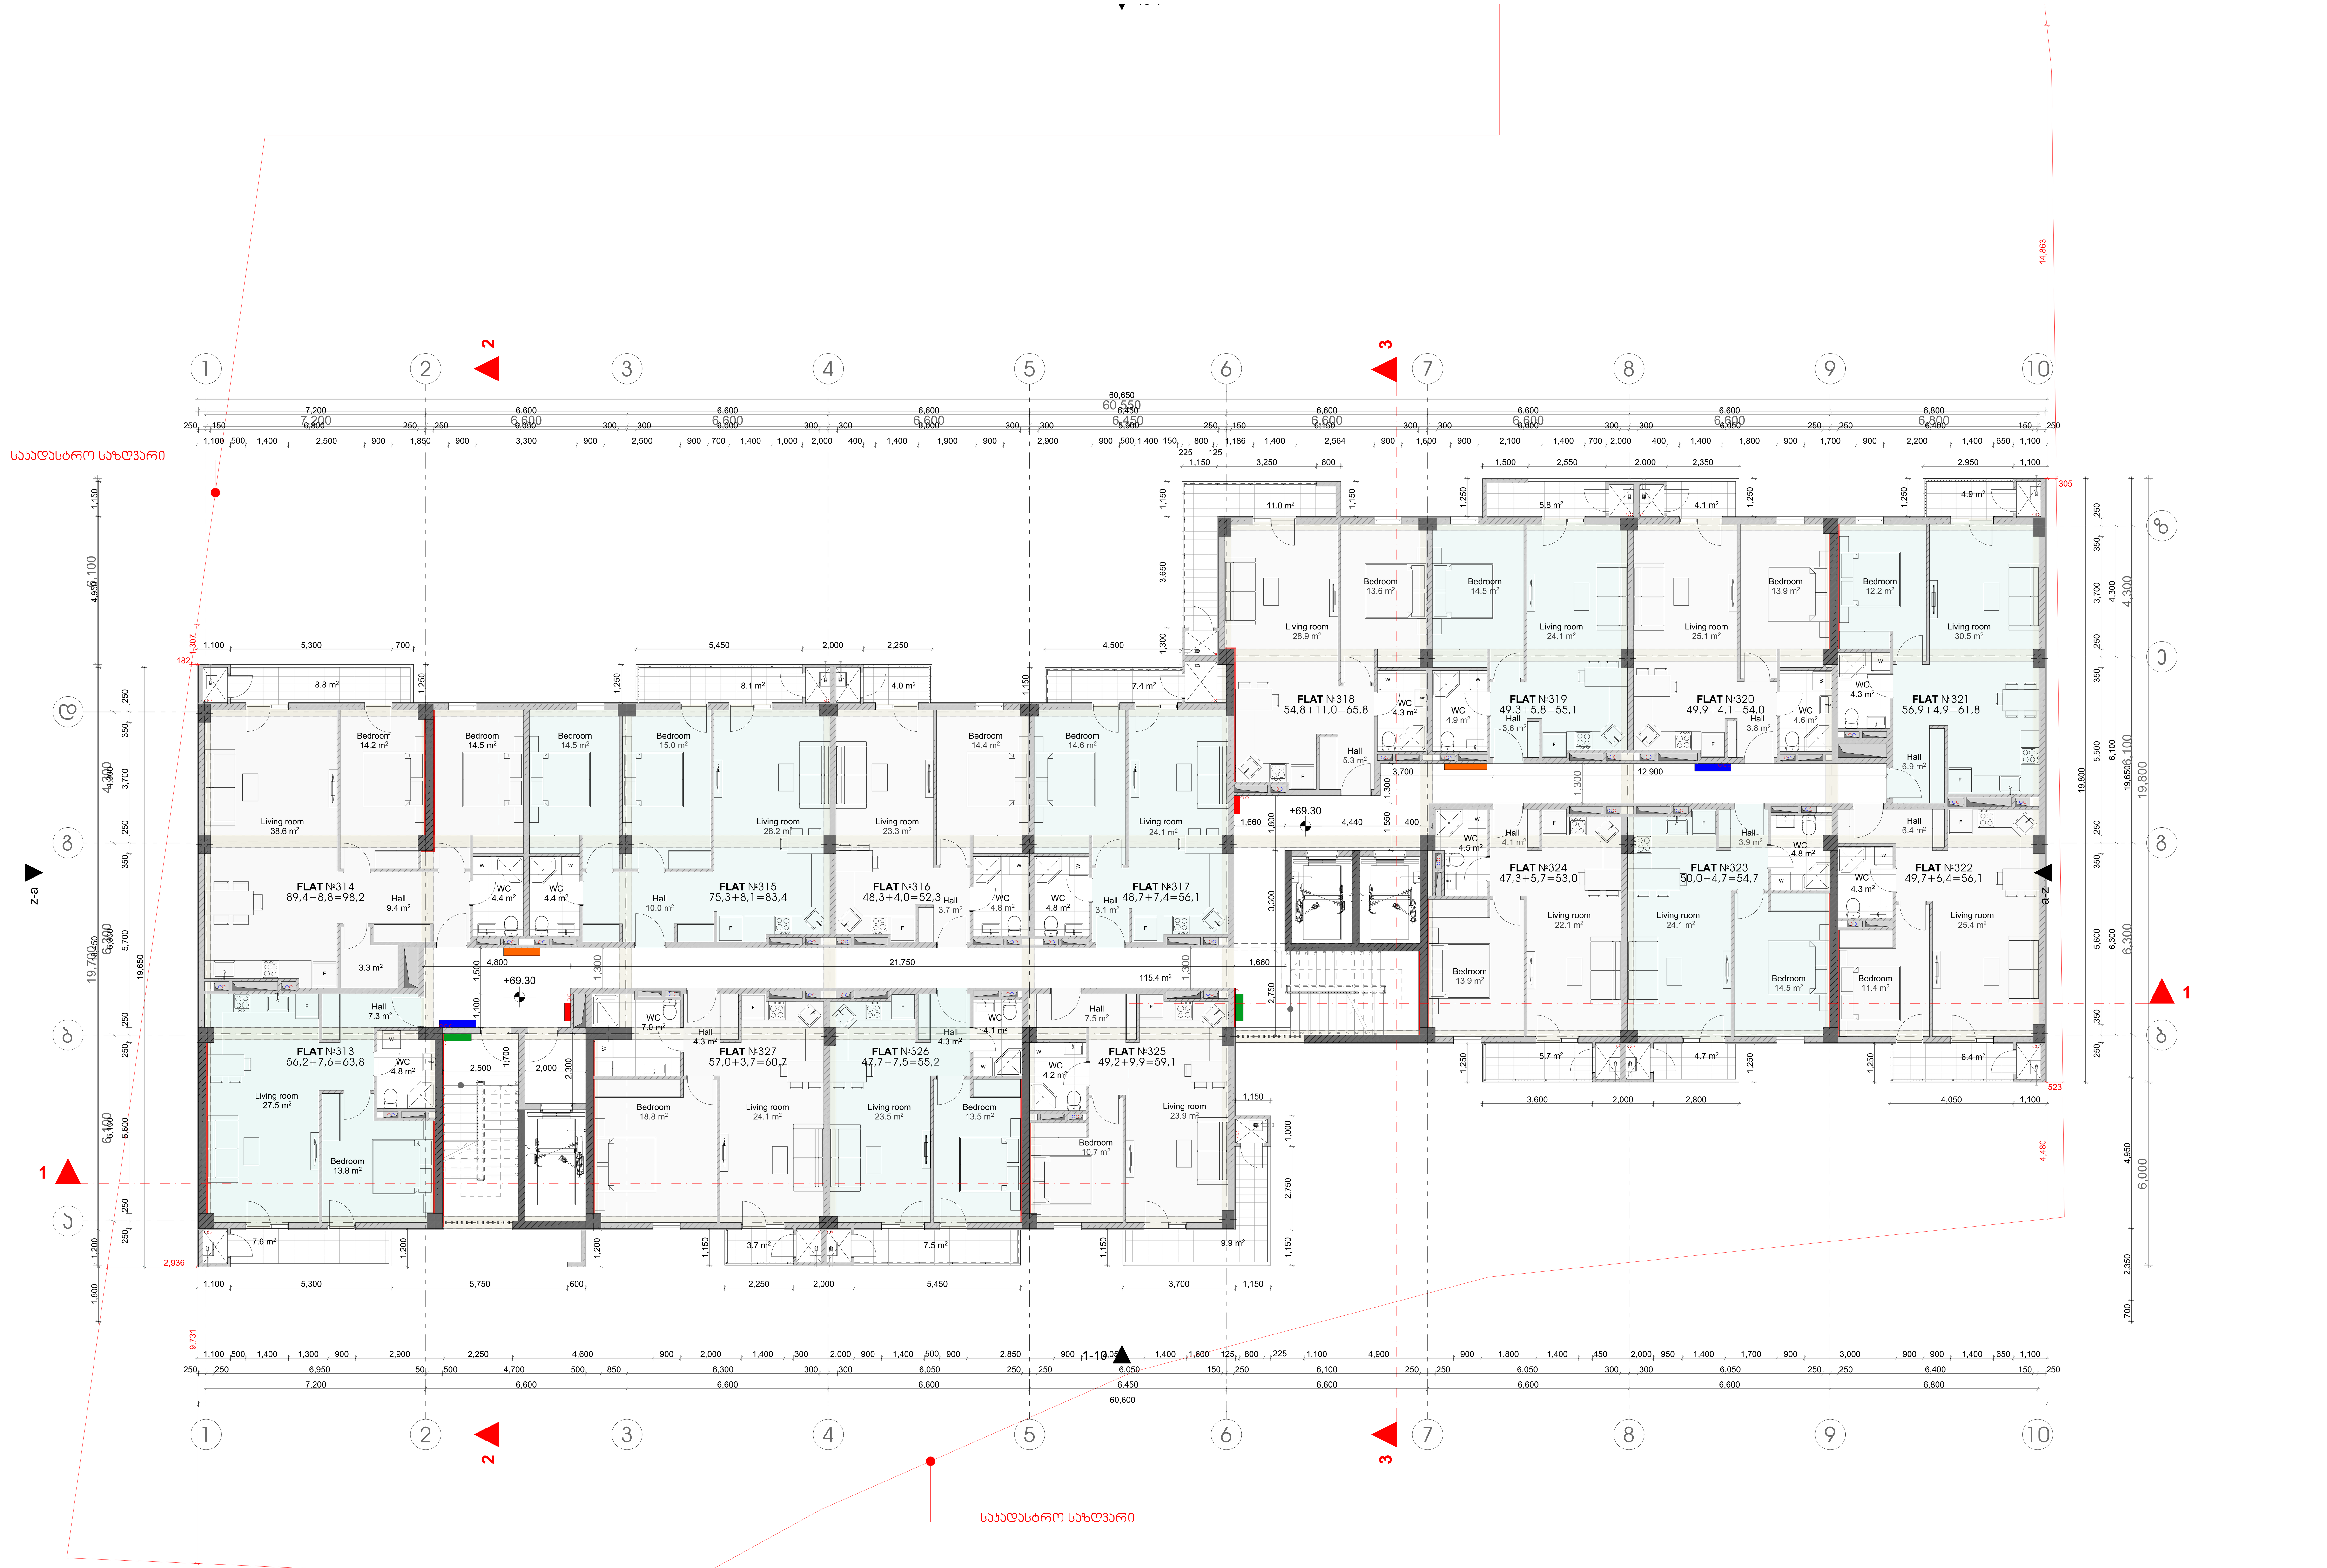

დამკვეთი:	შპს "ოპტიმა"
მისამართი:	გ. კარტოზიას ქ. №10, თბილისი
პირველადი პროექტის ავტორი:	ზურაბი კამლაძე / ,,არქ არეა"
კორექტირებული პროექტის ავტორები:	მარიამ ჯულუხაძე სალომე შოშიაშვილი

გიორგი ჭყონდიდელის
I ჩიხი , №4
ს/კ 01.12.12.024.260

XI ბლოკი

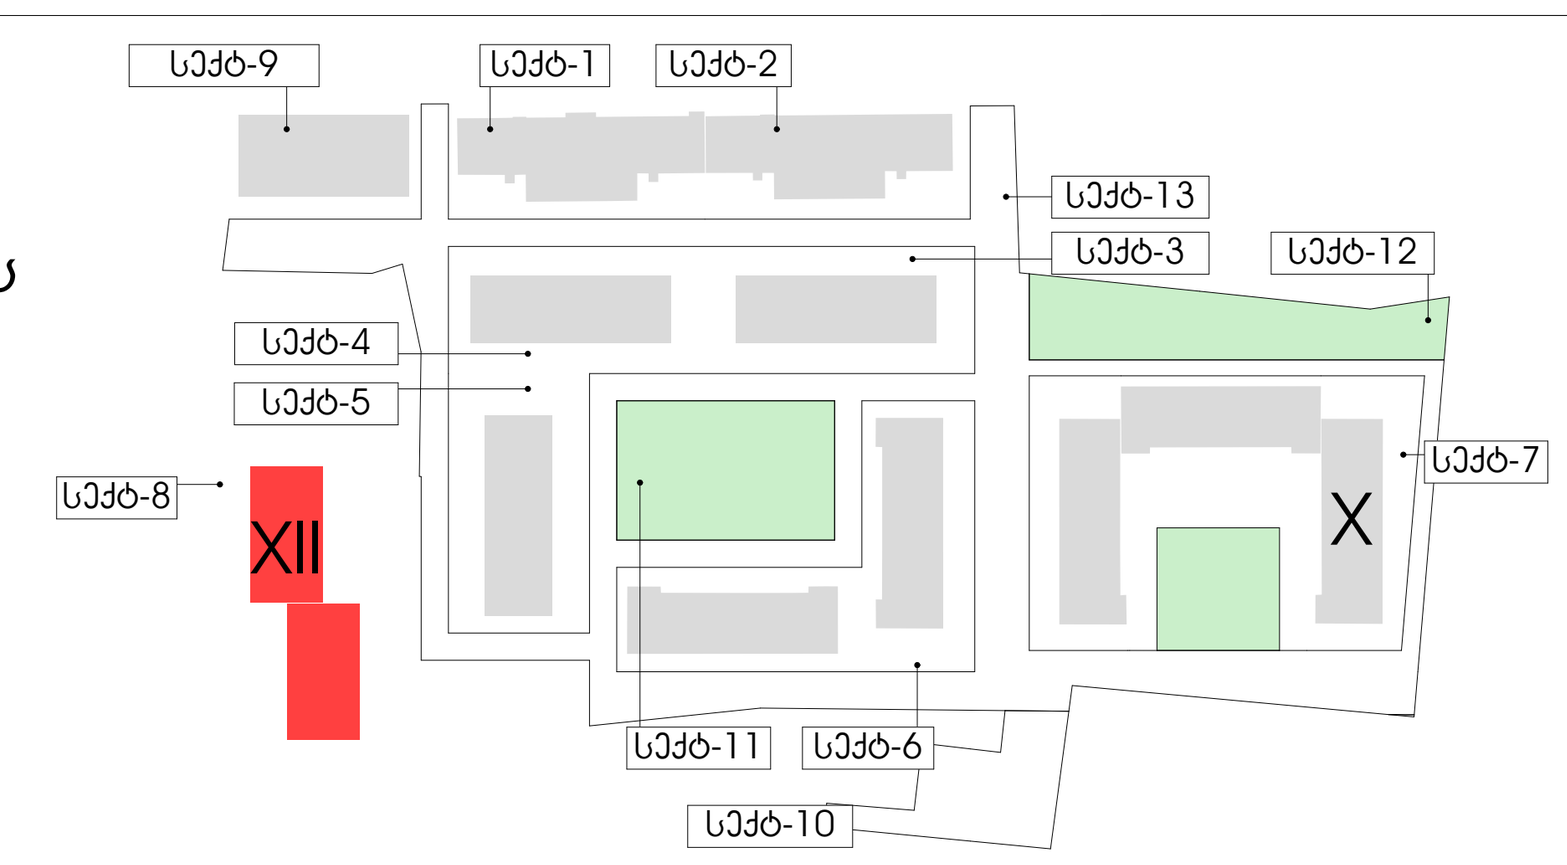

ექსპლიკაცია:

- ბუნებრივი აირის კარადა
- ელექტროენერგიის კარადა
- სახანძრო ფარი
- წყალმომარაგების კარადა
- დამატებული კედლები
- არსებული კედლები
- შშმ -პირთა დამხმარე ამწე ბაქანი

პროექტი:	მრავალბინიანი საცხოვრებელი სახლი
ნახაზის დასახელება:	გეგმები
ფორმატი:	A3
მასშტაბი	1:100
თარიღი	02.06.2025
ფურცელი	









FLAT №335	49,9+4,1=54,0	
FLAT №336	56,9+4,9=61,8	
FLAT №337	49,7+6,4=56,1	
FLAT №338	50,0+4,7=54,7	
FLAT №339	47,3+5,7=53,0	
FLAT №340	49,2+9,9=59,1	
FLAT №341	42,7+7,5=50,2	
FLAT №342	57,0+3,7=60,7	
FLAT №343	56,2+7,6=63,8	

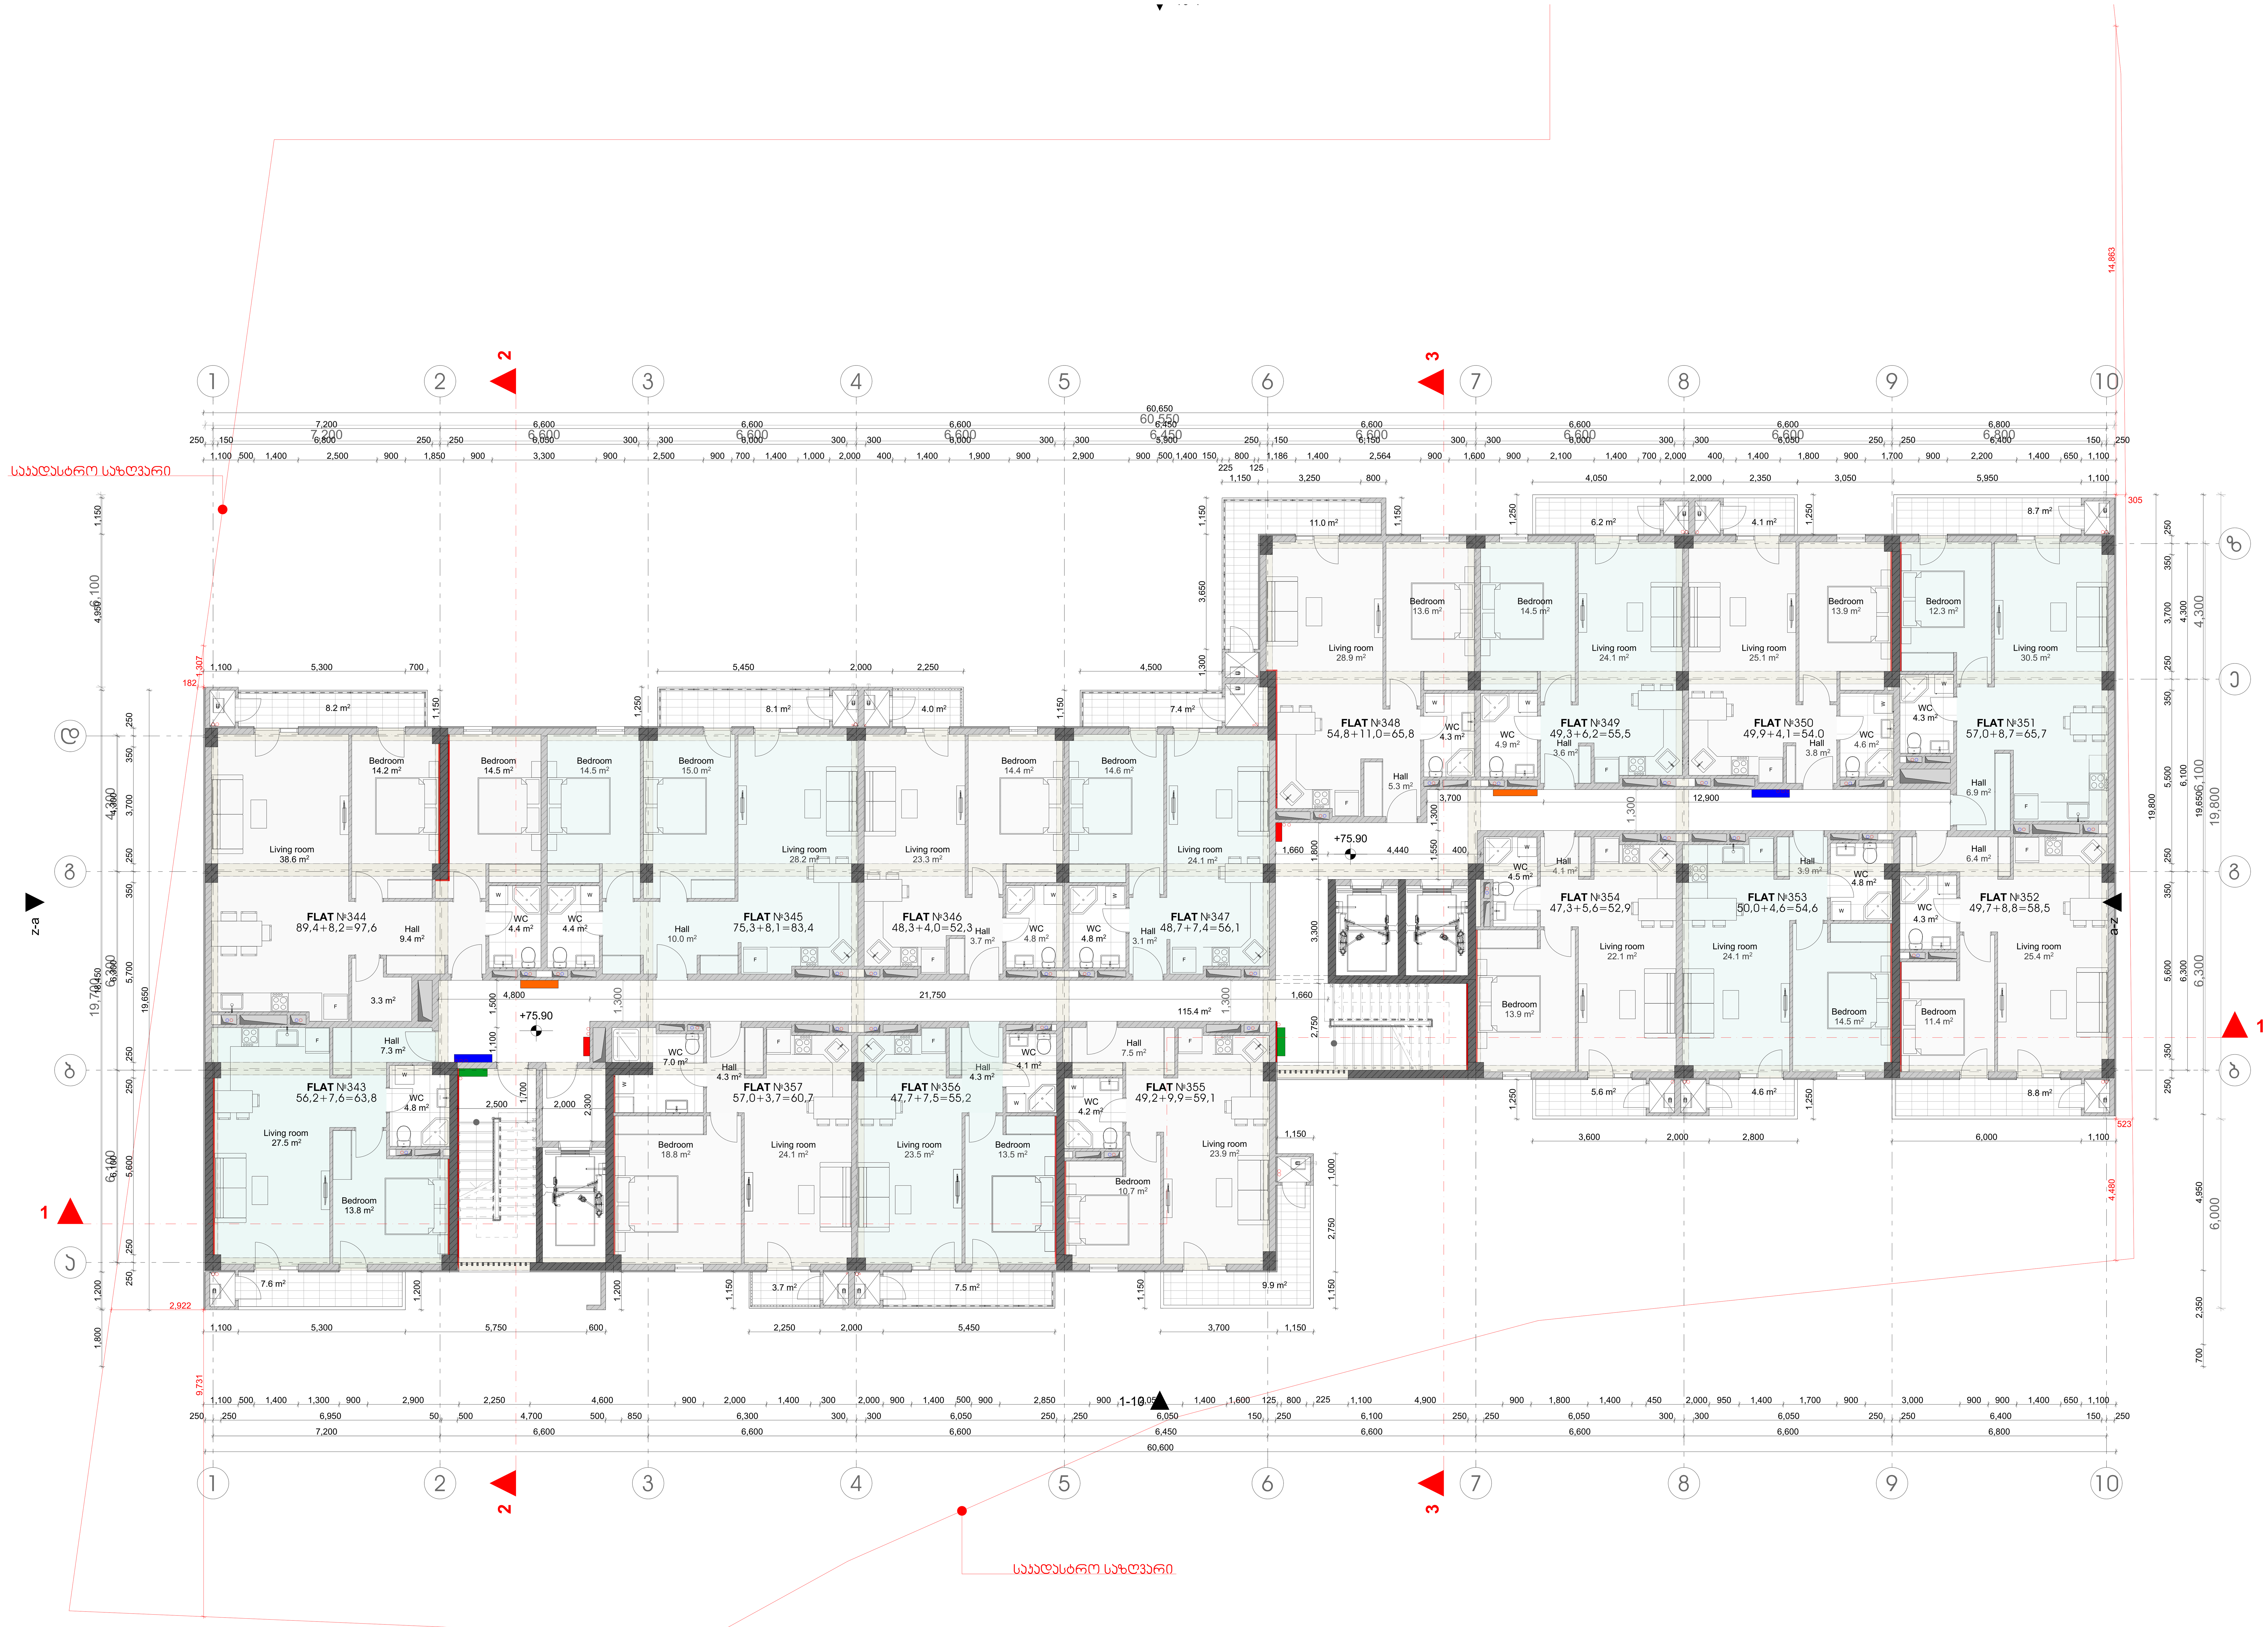

დამკვეთი:	შპს "ოპტიმა"
მისამართი:	გ. კარტოზიას ქ. №10, თბილისი
პირველადი პროექტის ავტორი:	ზურაბი კამლაძე / ,,არქ არეა"
კორექტირებული პროექტის ავტორები:	მარიამ ჭულუხაძე სალომე შოშიაშვილი

გიორგი ჭყონდიდელის
I ჩიხი , №4
ს/კ 01.12.12.024.260

XI ბლოკი

ექსპლიკაცია:

- ბუნებრივი აირის კარადა
- ელექტროენერგიის კარადა
- სახანძრო ფარი
- წყალმომარაგების კარადა
- დამატებული კედლები
- არსებული კედლები
- შშმ -პირთა დამხმარე ამწე ბაქანი

პროექტი:	მრავალბინიანი საცხოვრებელი სახლი
ნახაზის დასახელება:	გეგმები
ფორმატი:	A3
მასშტაბი	1:100
თარიღი	02.06.2025
ფურცელი	

m²

























































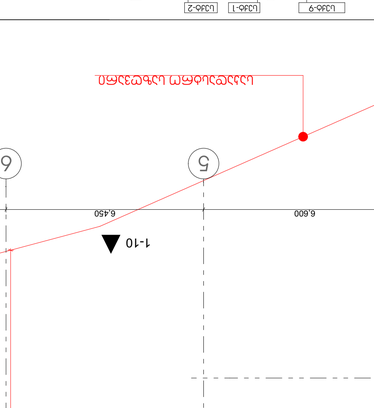

ნახაზების ჩამონათვალი:




ნახაზის მასშტაბი: 1:100

თარიღი: 02.06.2025

ფურცლის ნომერი: