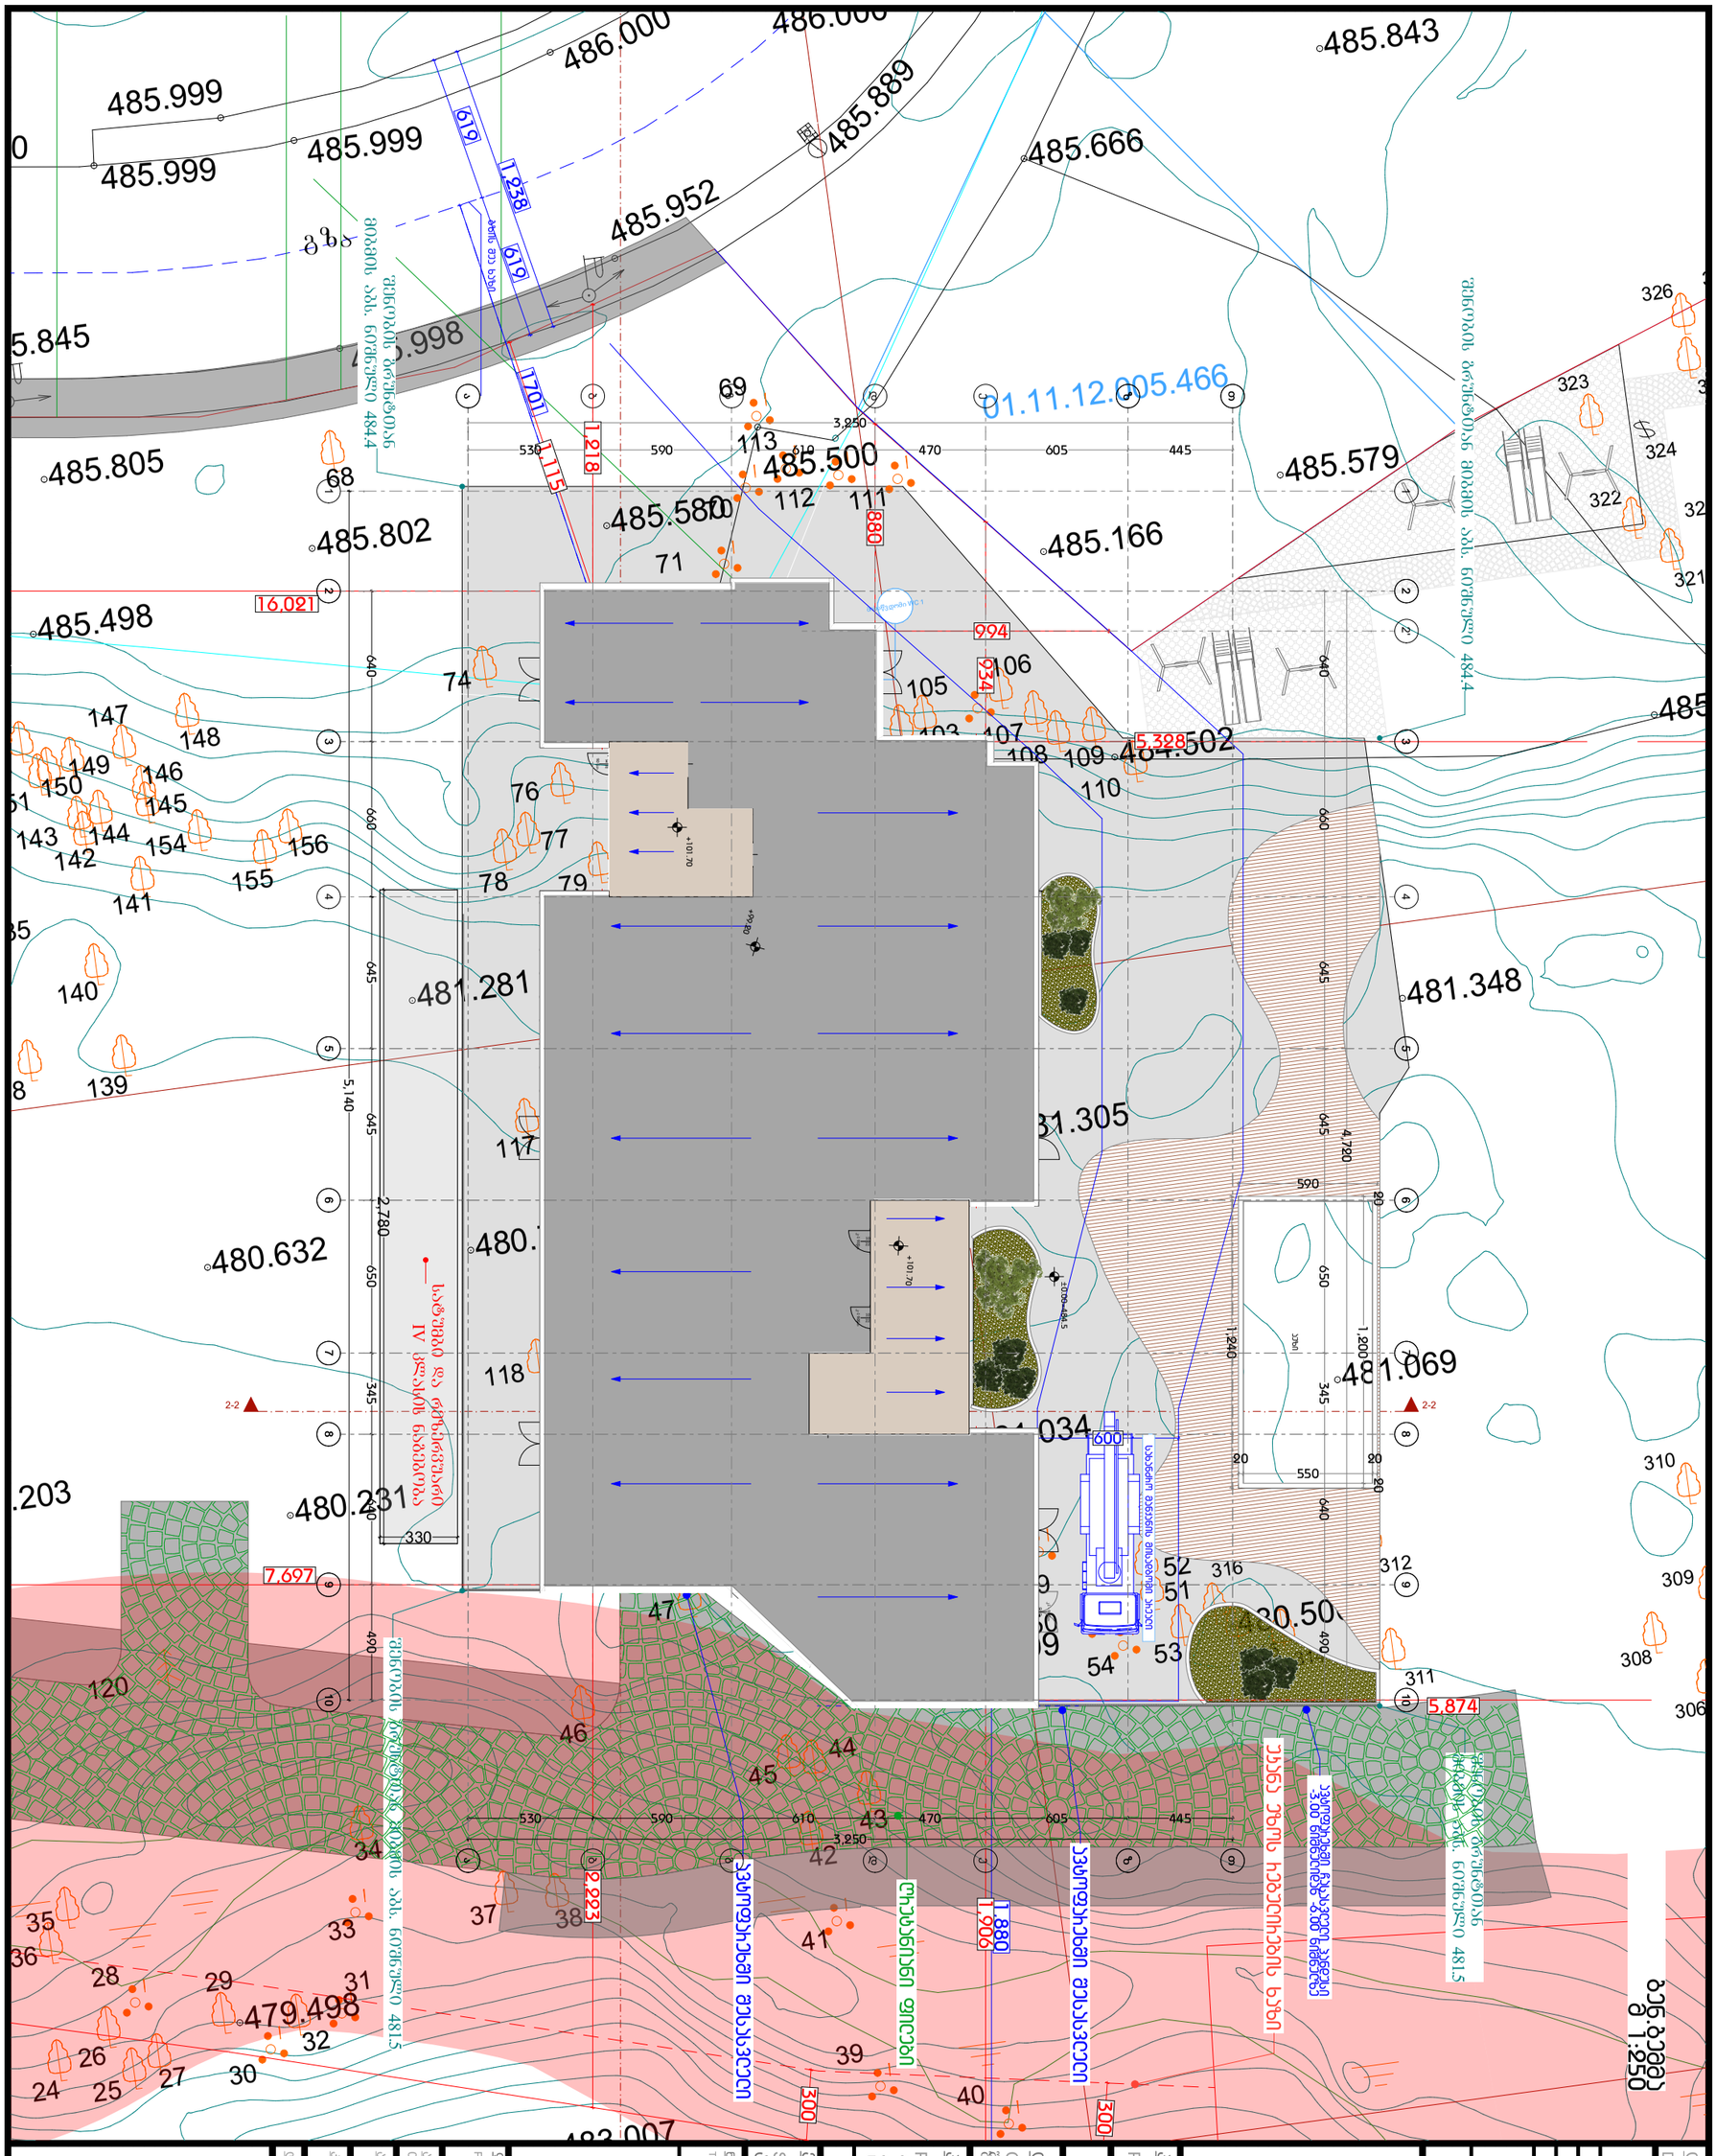
01.11.12.005.466
485.843
485.999
485.999
485.999
486.000
485.889
485.952
485.666
485.805
485.802
485.580
485.500
485.579
485.166
485.498
485.502
481.281
481.348
481.305
480.632
480.231
481.069
479.498
16,021
7,697
5,874
5,328
1,701
1,238
619
1,218
880
994
934
1,880
1,900
2,223
3,250
2,780
5,140
4,720
1:250

| | | |

გეგმა

ბენ.გეგმა
მ 1:1000

4580000.00
4580050.00
4627150.00
4627100.00
4627050.00
4627000.00
4626950.00

01.72.13.397.ძველი ტრასები

ს.ნ.ა. ბებრისი ძირითადი

ს.ნ.ა. ბებრისი ძირითადი

ცაცეულასხირო ხეხილ

ვენახ ეზრო ჰიდეტიანად ნაკვეთ

ს.ნ.ა. ბებრისი ძირითადი

ს.ნ.ა. ბებრისი ძირითადი

ს.ნ.ა. ბებრისი ძირითადი

ი.მ. ლაშა ჯამბაზიშვილი

ქალაქი თბილისი, ქუჩა ნიკო კეცხოველი №58-ის მიმდებარედ (ს/კ: 01.72.13.397.002) და (ს/კ: 01.11.12.005.057)
მეს. შპს „ნიუ გლდანი (ს/კ 405653859) 16000 კვ.მ და 73 კვ.მ არასასოფლო-სამეურნეო
დანიშნულების მიწის ნაკვეთის და მისი მიმდებარე ტერიტორიის ტოპოგრაფიული

გეგმა

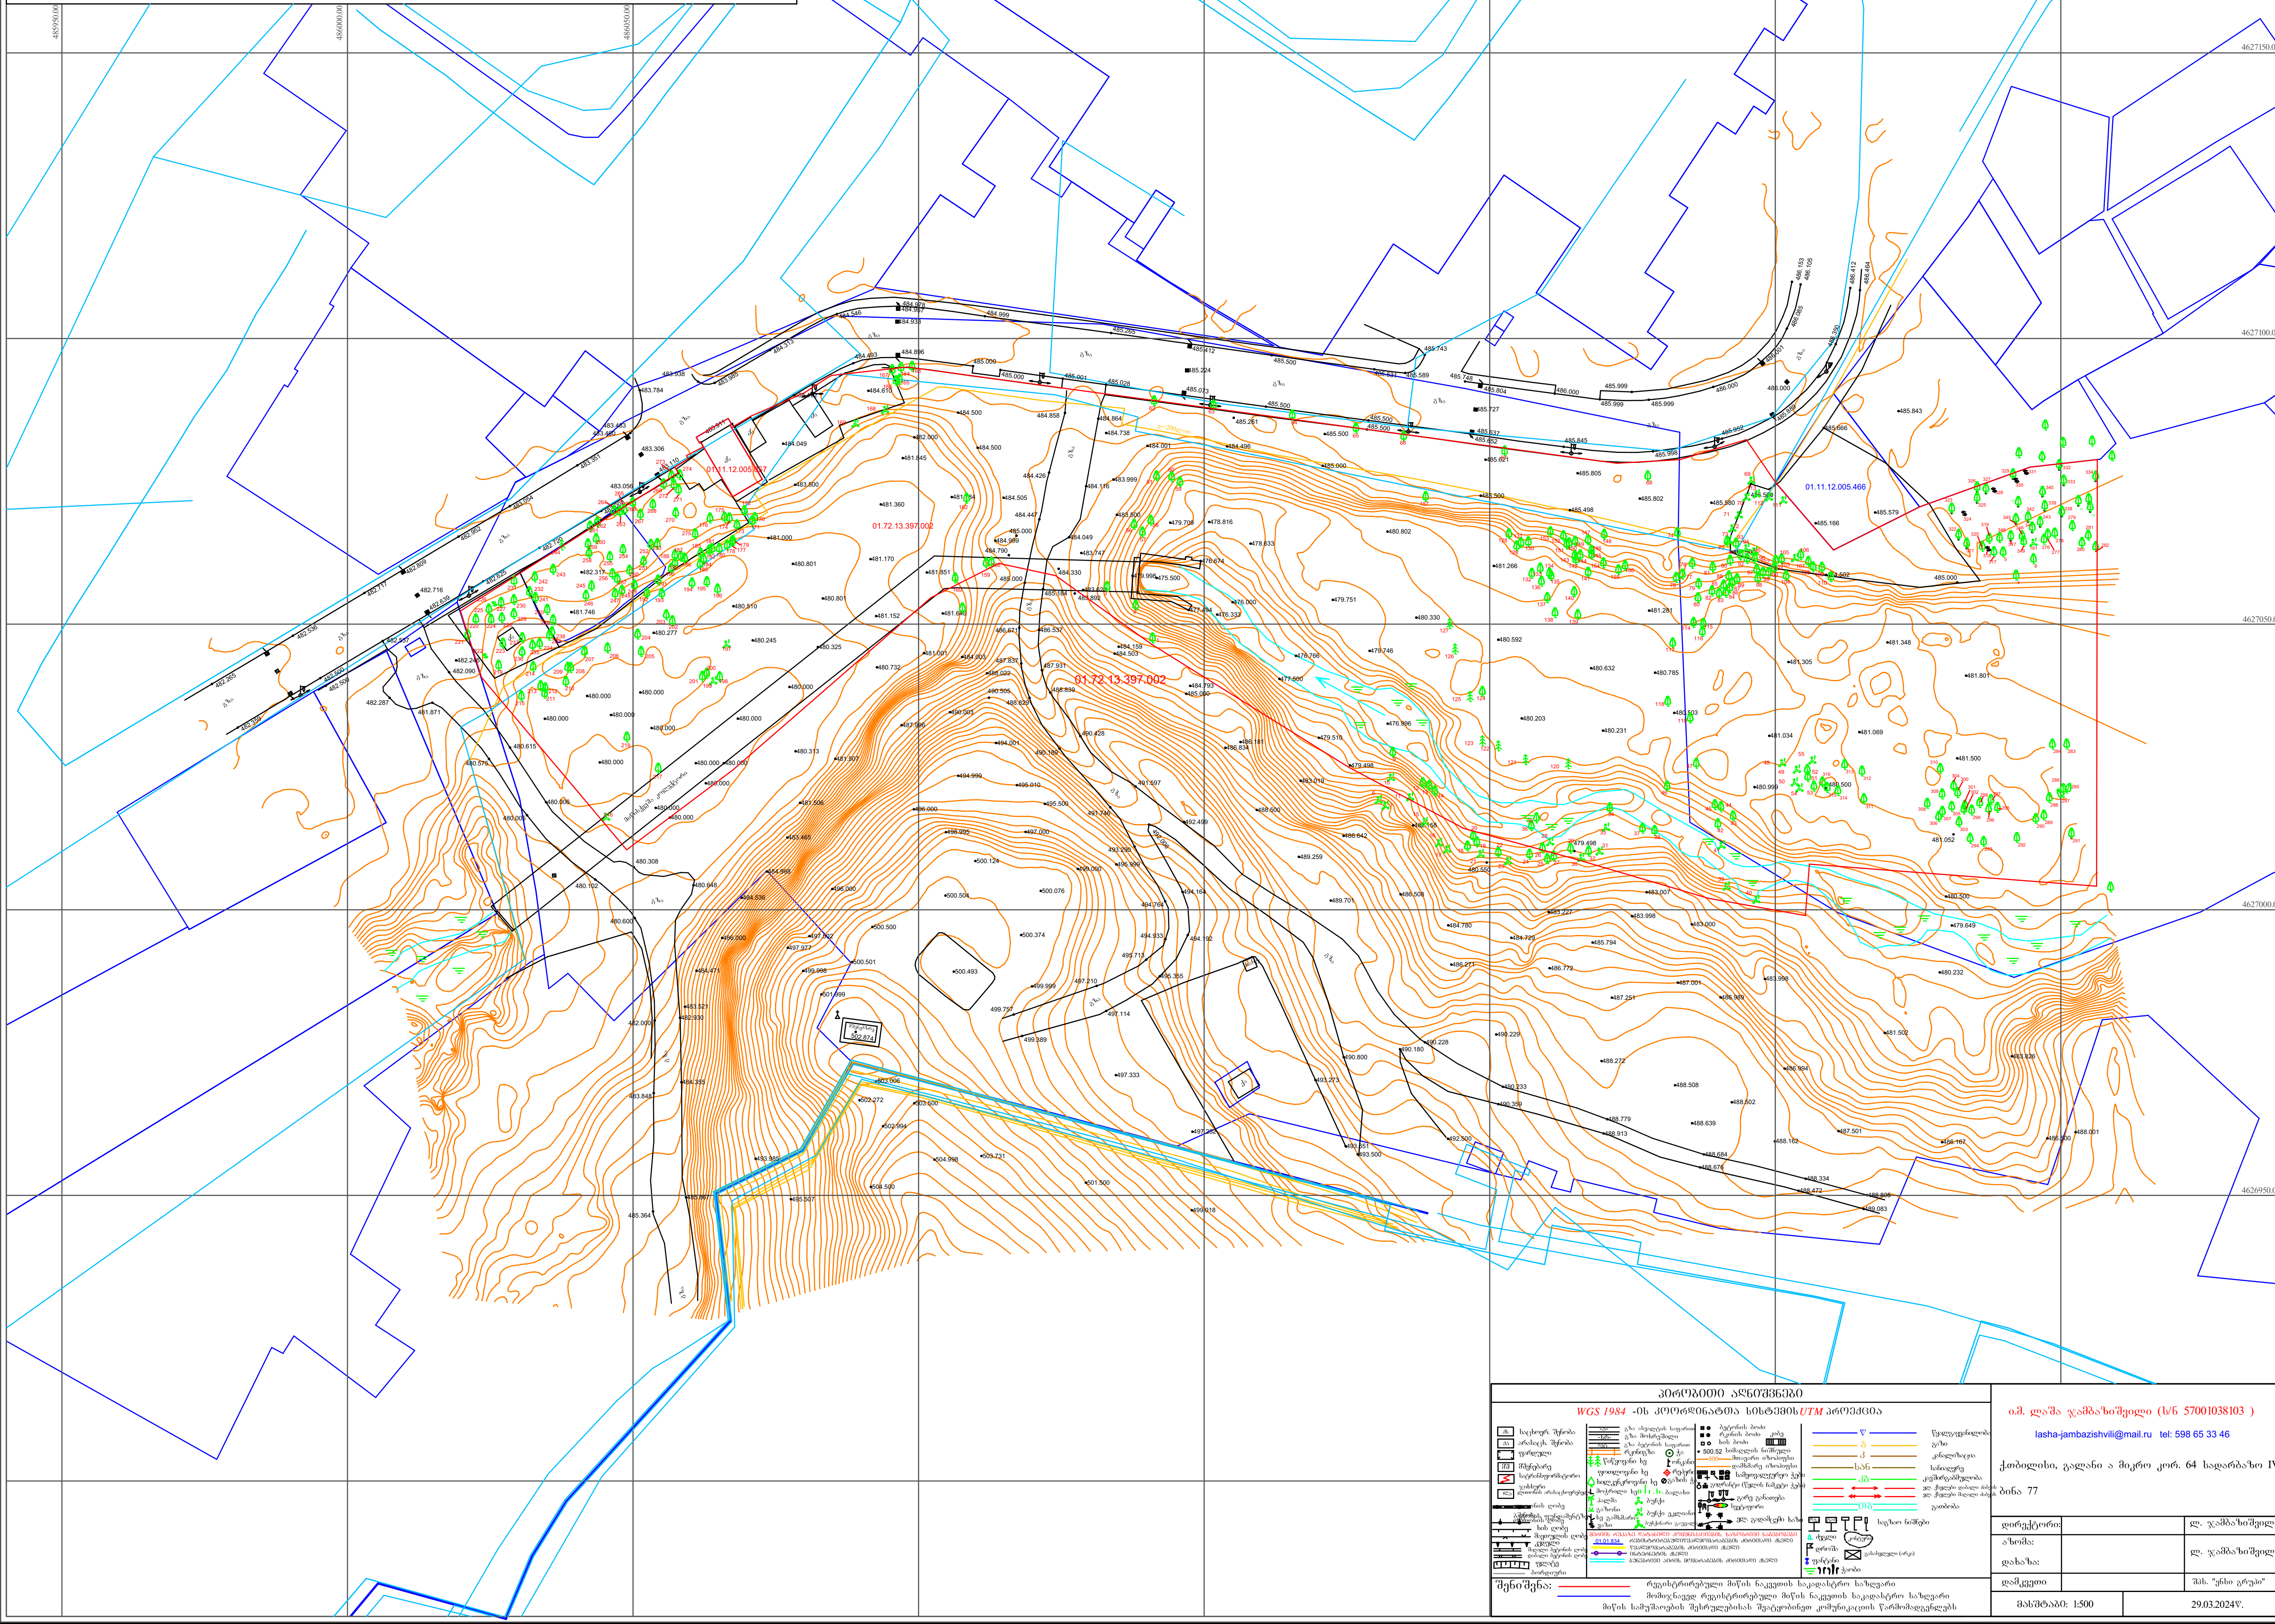

პირობითი აღნიშვნები

WGS 1984 -ის კოორდინატთა სისტემის UTM პროექცია

საცხოვრ. შენობა; არასაცხ. შენობა; ფარდული; შენებარე; სატრანსფორმატორო; ჯიხური; ღობე; ხის ღობე; მავთულის ღობე; კედელი; მაღალი ბეტონის ღობე; დაბალი ბეტონის ღობე; ფლატე; ბორდიური

გზა ასვალტის საფარით; გზა მოხრეშილი; გზა ბეტონის საფარით; რკინიგზა; წიწვოვანი ხე; ფოთლოვანი ხე; ხილკენკროვანი ხე; მოჭრილი ხე; პალმა; გაზონი; ხე გამხმარი; ვაზი; ჭა; ონკანი; რეპერი; ბალახი; ბუჩქი; ბუჩქი ეკლიანი; ბუჩქნარი

ბეტონის ბოძი; რკინის ბოძი; კიბე; ხის ბოძი; 500.52 სიმაღლის ნიშნული; მთავარი იზოჰიფსი; დამხმარე იზოჰიფსი; სამეთვალყურეო ჭები; გიდრანტი (წყლის ჩამკეტი ჭები); გარე განათება; სვეტოფორი; ელ. გადამცემი ხაზი

წყალგაყვანილობა; გაზი; კანალიზაცია; სანიაღვრე; კავშირგაბმულობა; ელ. ქსელები დაბალი ძაბვის; ელ. ქსელები მაღალი ძაბვის; გათბობა; საგზაო ნიშნები; ძეგლი; დროშა; ფანტანი; ჭაობი; კონტური; გასასხვლელი (არკა)

შენიშვნა: რეგისტრირებული მიწის ნაკვეთის საკადასტრო საზღვარი
მომიჯნავედ რეგისტრირებული მიწის ნაკვეთის საკადასტრო საზღვარი
მიწის სამუშაოების შესრულებისას შეატყობინეთ კომუნიკაციის წარმომადგენლებს

ი.მ. ლაშა ჯამბაზიშვილი (ს/ნ 57001038103)
lasha-jambazishvili@mail.ru tel: 598 65 33 46
ქ.თბილისი, გალანი ა მიკრო კორ. 64 სადარბაზო IV ბინა 77

დირექტორი:		ლ. ჯამბაზიშვილ
აზომა: დახაზა:		ლ. ჯამბაზიშვილ
დამკვეთი		შპს. "ენსი გრუპი"
მასშტაბი: 1:500	29.03.2024წ.	

დამგეგმარებელი
DESIGNER IDENTIFICATION BLOCK

პროექტის დასახელება
PROJECT NAME

დამკვეთი
CLIENT
შპს ,,ნიუ გლდანი''

პროექტის მისამართი
PROJECT ADDRESS
ქალაქი თბილისი, რაიონი გლდანი;
ქუჩა ნიკო კეცხოველი, N58
ს/კ: 01.11.12.005.560

ეტაპი
STAGE
არქიტექტურული პროექტ

ნახაზის სათაური
TITLE

ფორმატი PAPER SIZE	მასშტაბი SCALE	ფურცლის N SHEET NO
A3		

არქიტექტორი
თენგიზ ესიავა

არქიტექტორი

კონსტრუქტორი

დაამუშავა