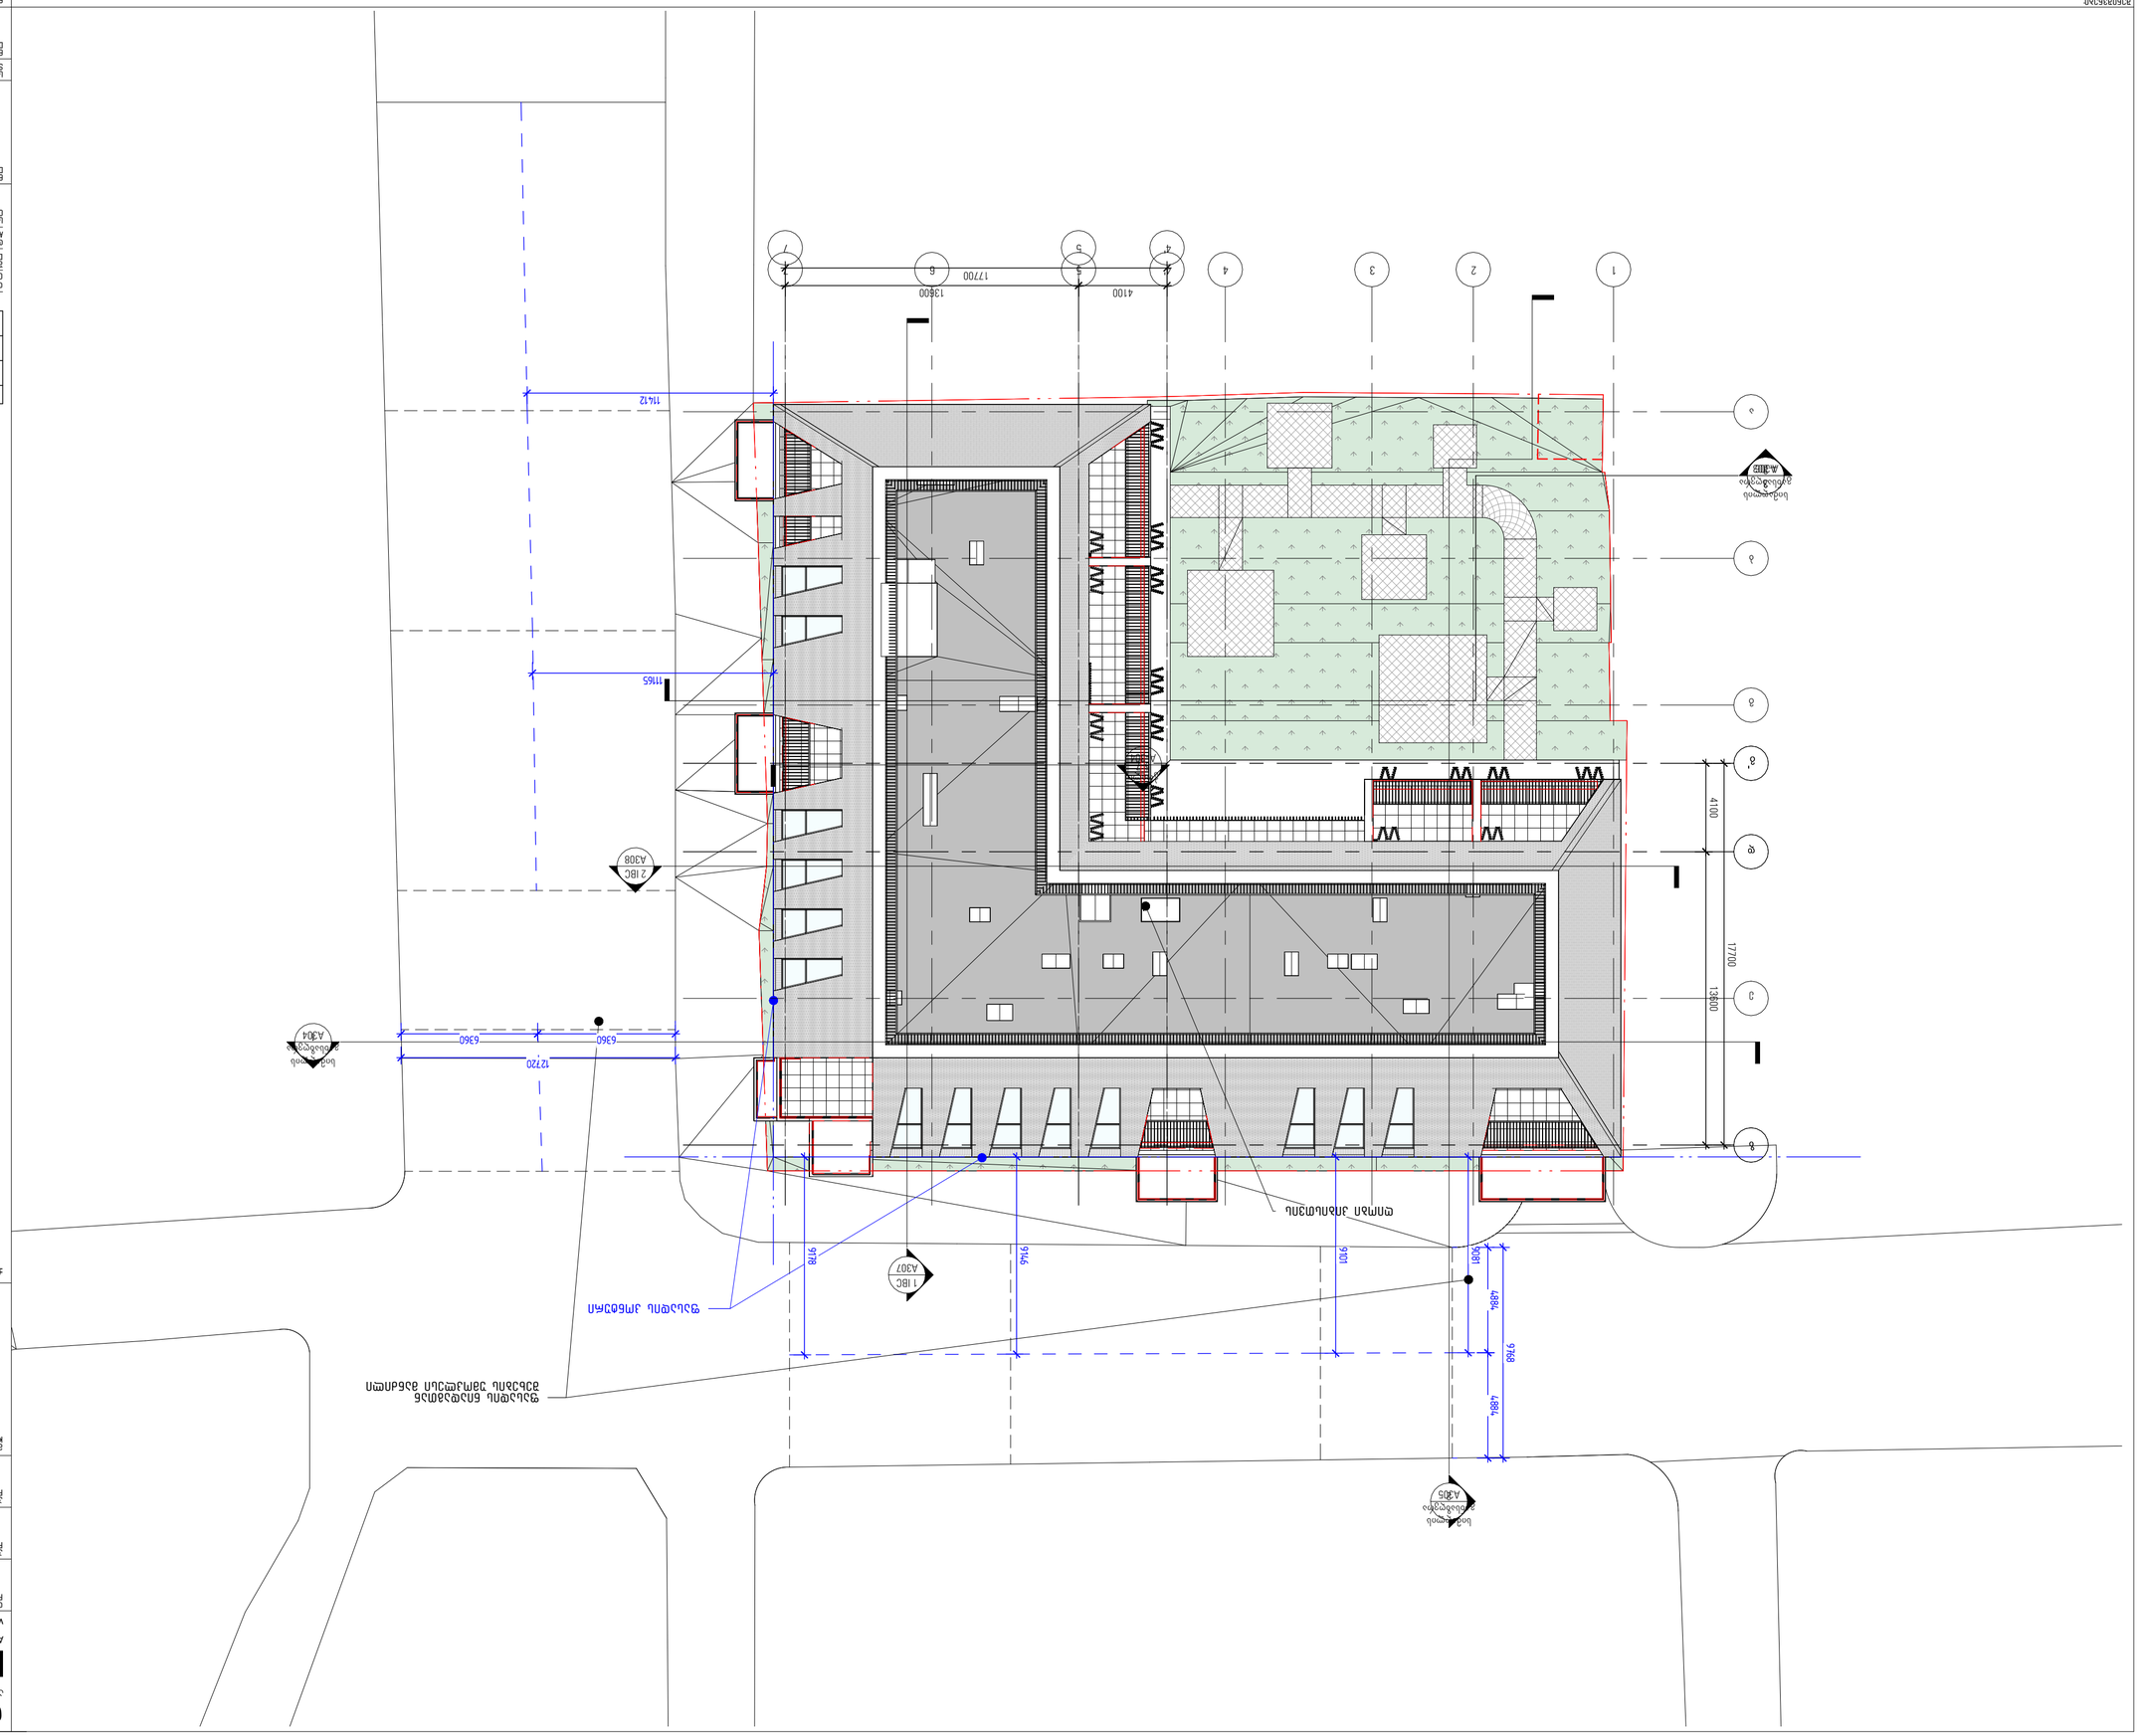

№	შენიშვნა: DATE:	აღწერა: DESCRIPTION:
R01	23.06.2025	პროექტი

დაბრუნებულ ნახატებზე:
SHEET NOTES:

A303

ნახატის ნომერი:
DRAWING NO.

BAR-DMK-DD-BB-A303-R00

ნახატის კოდი:
DRAWING CODE:

სტატუსი: STATUS:	DD	პროექტის ეტაპი: REVISION:	R00	ფორმატი: FORMAT:	A2

ნახატის სახელწოდება:
DRAWING TITLE:


დაკვეთის N: OBJECT NO:	12.007
ფაილის N: DRAWN BY:	GD MG MS
შეამოწმა: APPROVED BY:	RK AK
ტიპიური ფასადების COPYRIGHT:	DMARK

DMARK
ARCHITECTURAL COMPANY
www.dmark.ge

DMARK
ARCHITECTURAL COMPANY

PROJECT CLIENT:




± 0.00 = +433.500

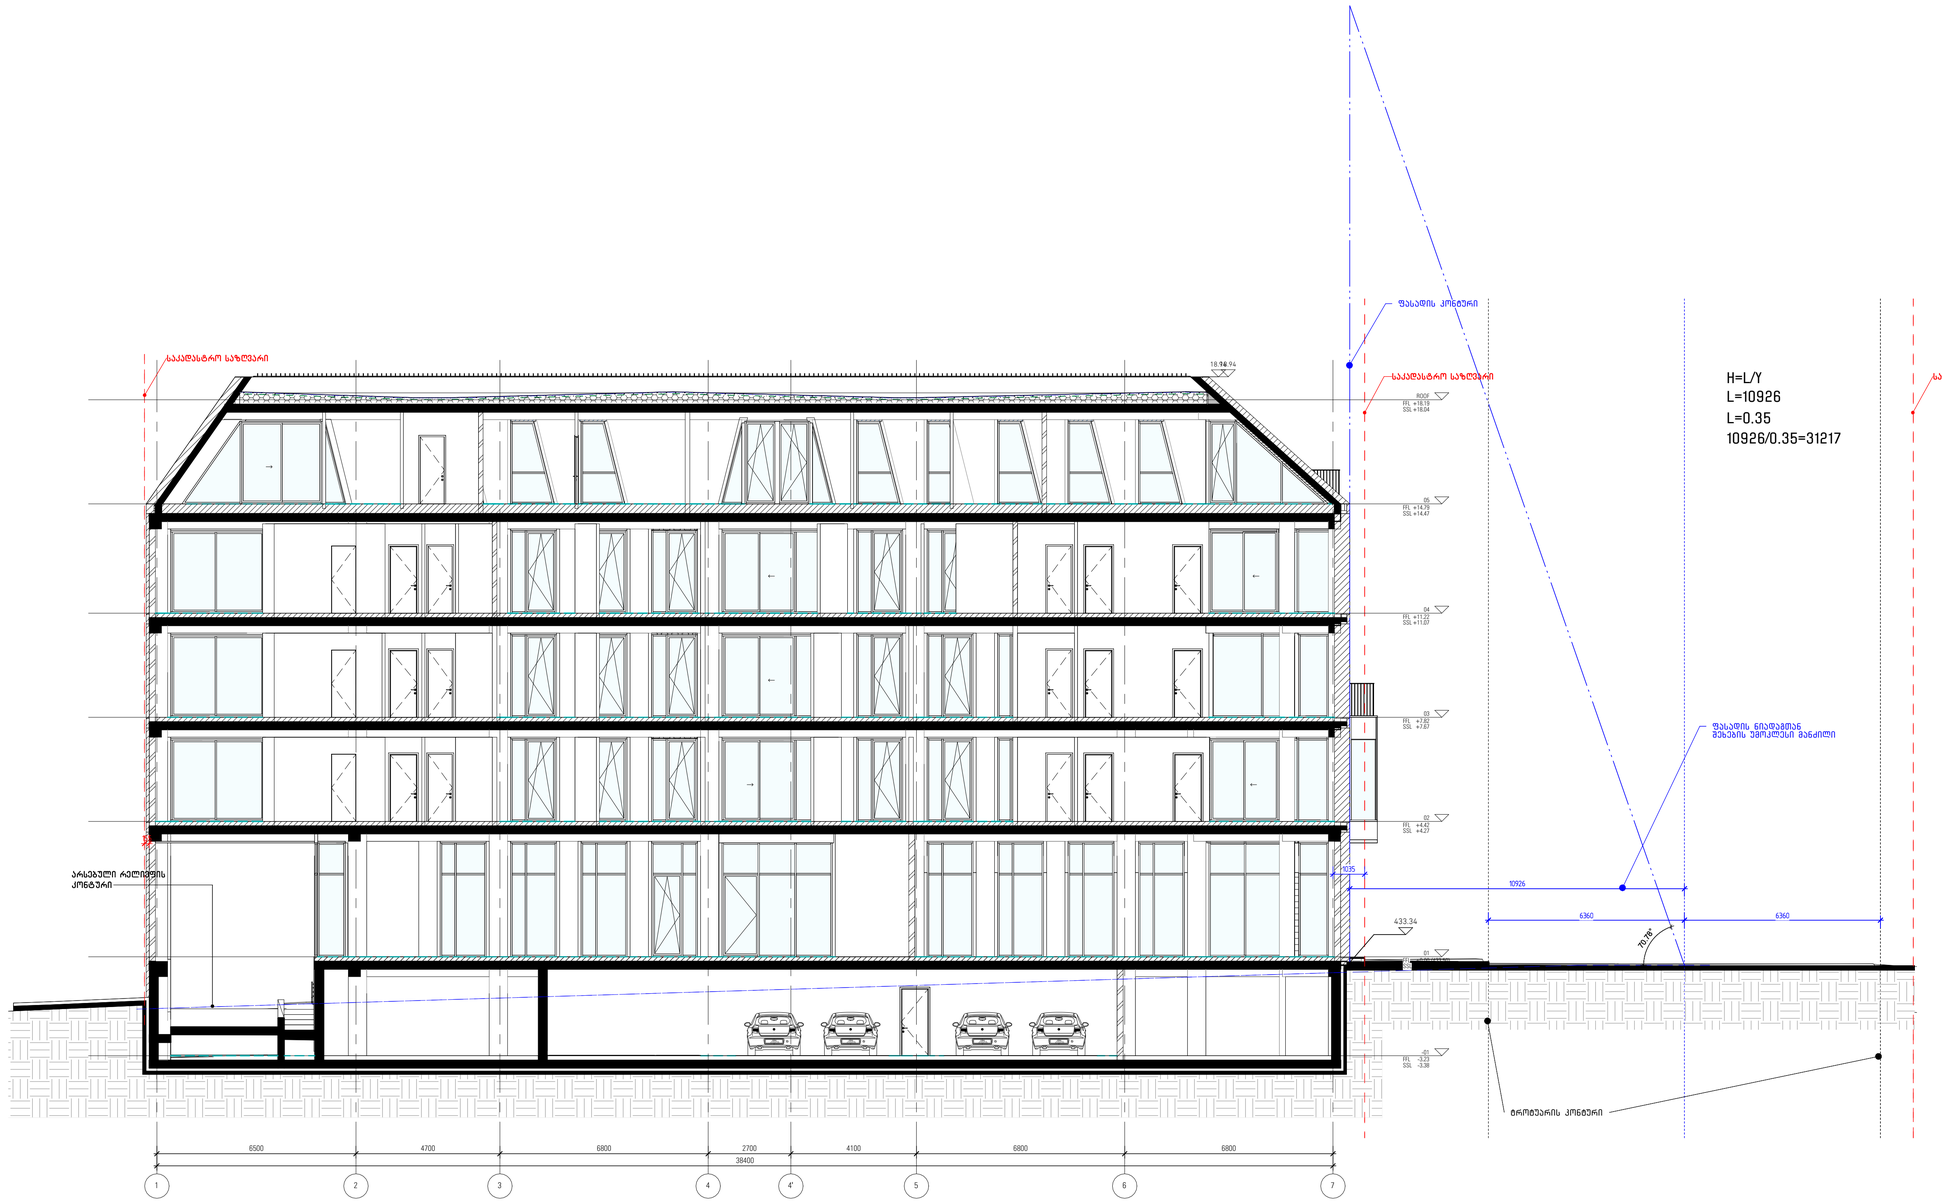

1 სიმაღლის განსაზღვრის სქემა 1
1 : 100

დემარკი
არქიტექტურული კომპანია
DMARK
ARCHITECTURAL COMPANY
www.dmark.ge

DMARK ARCHITECTURAL COMPANY

დამკვეთი: PROJECT CLIENT:	მეს რივერ ინვესტი
პროექტის დასახელება: PROJECT NAME:	მრავალბიანი სახოვრებელი სახლი "ბარე"
პროექტის მისამართი: PROJECT ADDRESS:	ს/ა: 01.17.01.038.023 ქალაქი თბილისი, ქუჩა ლომაურის, სოვ-ის მიმდებარედ
მფლებრეობა ბუმბაზე: KEY PLAN:	

± 0.00 = +433.500

№	თარიღი: DATE:	აღნერა: DESCRIPTION:
R01	23.06.2025	რევიზია

დაკვეთის №: ORDER NO:	12.007
შეასრულა: DRAWN BY:	GD MG MS
დაასტატა: APPROVED BY:	RK AK
საკუთრების უფლებები: COPYRIGHT:	DMARK

ნახაზის სახელნოდება: DRAWING TITLE:

სიმაღლის განსაზღვრის სქემა-ჟრილი 1

სტადია: STATUS:	DD	ჩვეიზია: REVISION:	R00	ფორმატი: FORMAT:	A1

ნახაზის კოდი: DRAWING CODE:

BAR-DMK-DD-B6-A304-R00

ნახაზის ნომერი: DRAWING NO:

A304

ბუნიშვნები: SHEET NOTES:

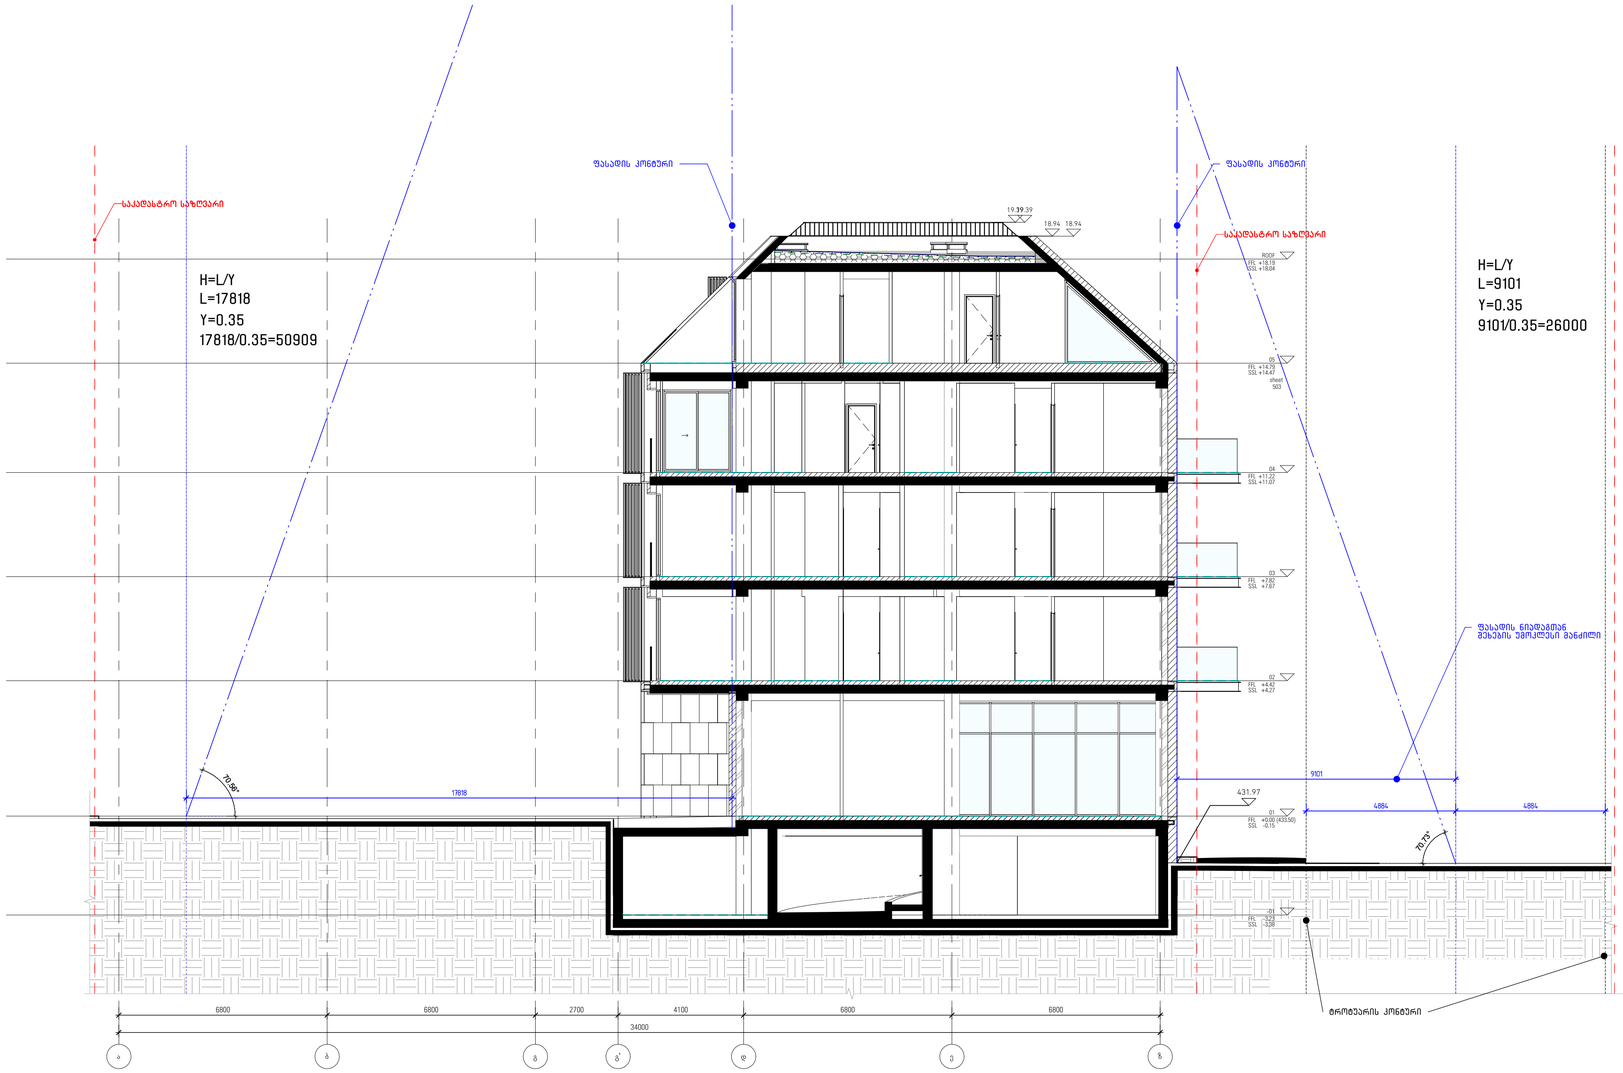

1 სიმაღლის განსაზღვრის სქემა 2
1 : 100

დემარკი
არქიტექტურული კომპანია
DMARK
ARCHITECTURAL COMPANY
www.dmark.ge

DMARK ARCHITECTURAL COMPANY

დამკვეთი PROJECT CLIENT:	მეს რივერ ინვესტი
პროექტის დასახელება PROJECT NAME:	მრავალბიანი სამხოვრებელი სახლი "ბარე"
პროექტის მისამართი PROJECT ADDRESS:	ს/ა: 01.17.01.038.023 ქალაქი თბილისი, ქუჩა ლომაურის, სოვ-ის მიმდებარეო
მფლობელობა ბუბბუზე KEY PLAN:	

± 0.00 = +433.500

№	თარიღი: DATE:	აღნერა: DESCRIPTION:
R01	23.06.2025	რევიზია

დაკვეთის №: ORDER NO:	12.007
ვასარული: DRAWN BY:	GD MG MS
დასადასტურა: APPROVED BY:	RK AK
საავტორო უფლებები: COPYRIGHT:	DMARK

ნახაზის სახელნოდება: DRAWING TITLE:

სიმაღლის განსაზღვრის სქემა-ჟრილი 2

სტადია: STATUS:	DD	ჩავიზია: REVISION:	R00	ფორმატი: FORMAT:	A1

ნახაზის კოდი: DRAWING CODE:

BAR-DMK-DD-B6-A305-R00

ნახაზის ნომერი: DRAWING NO:

A305

ბანიშვნები: SHEET NOTES:

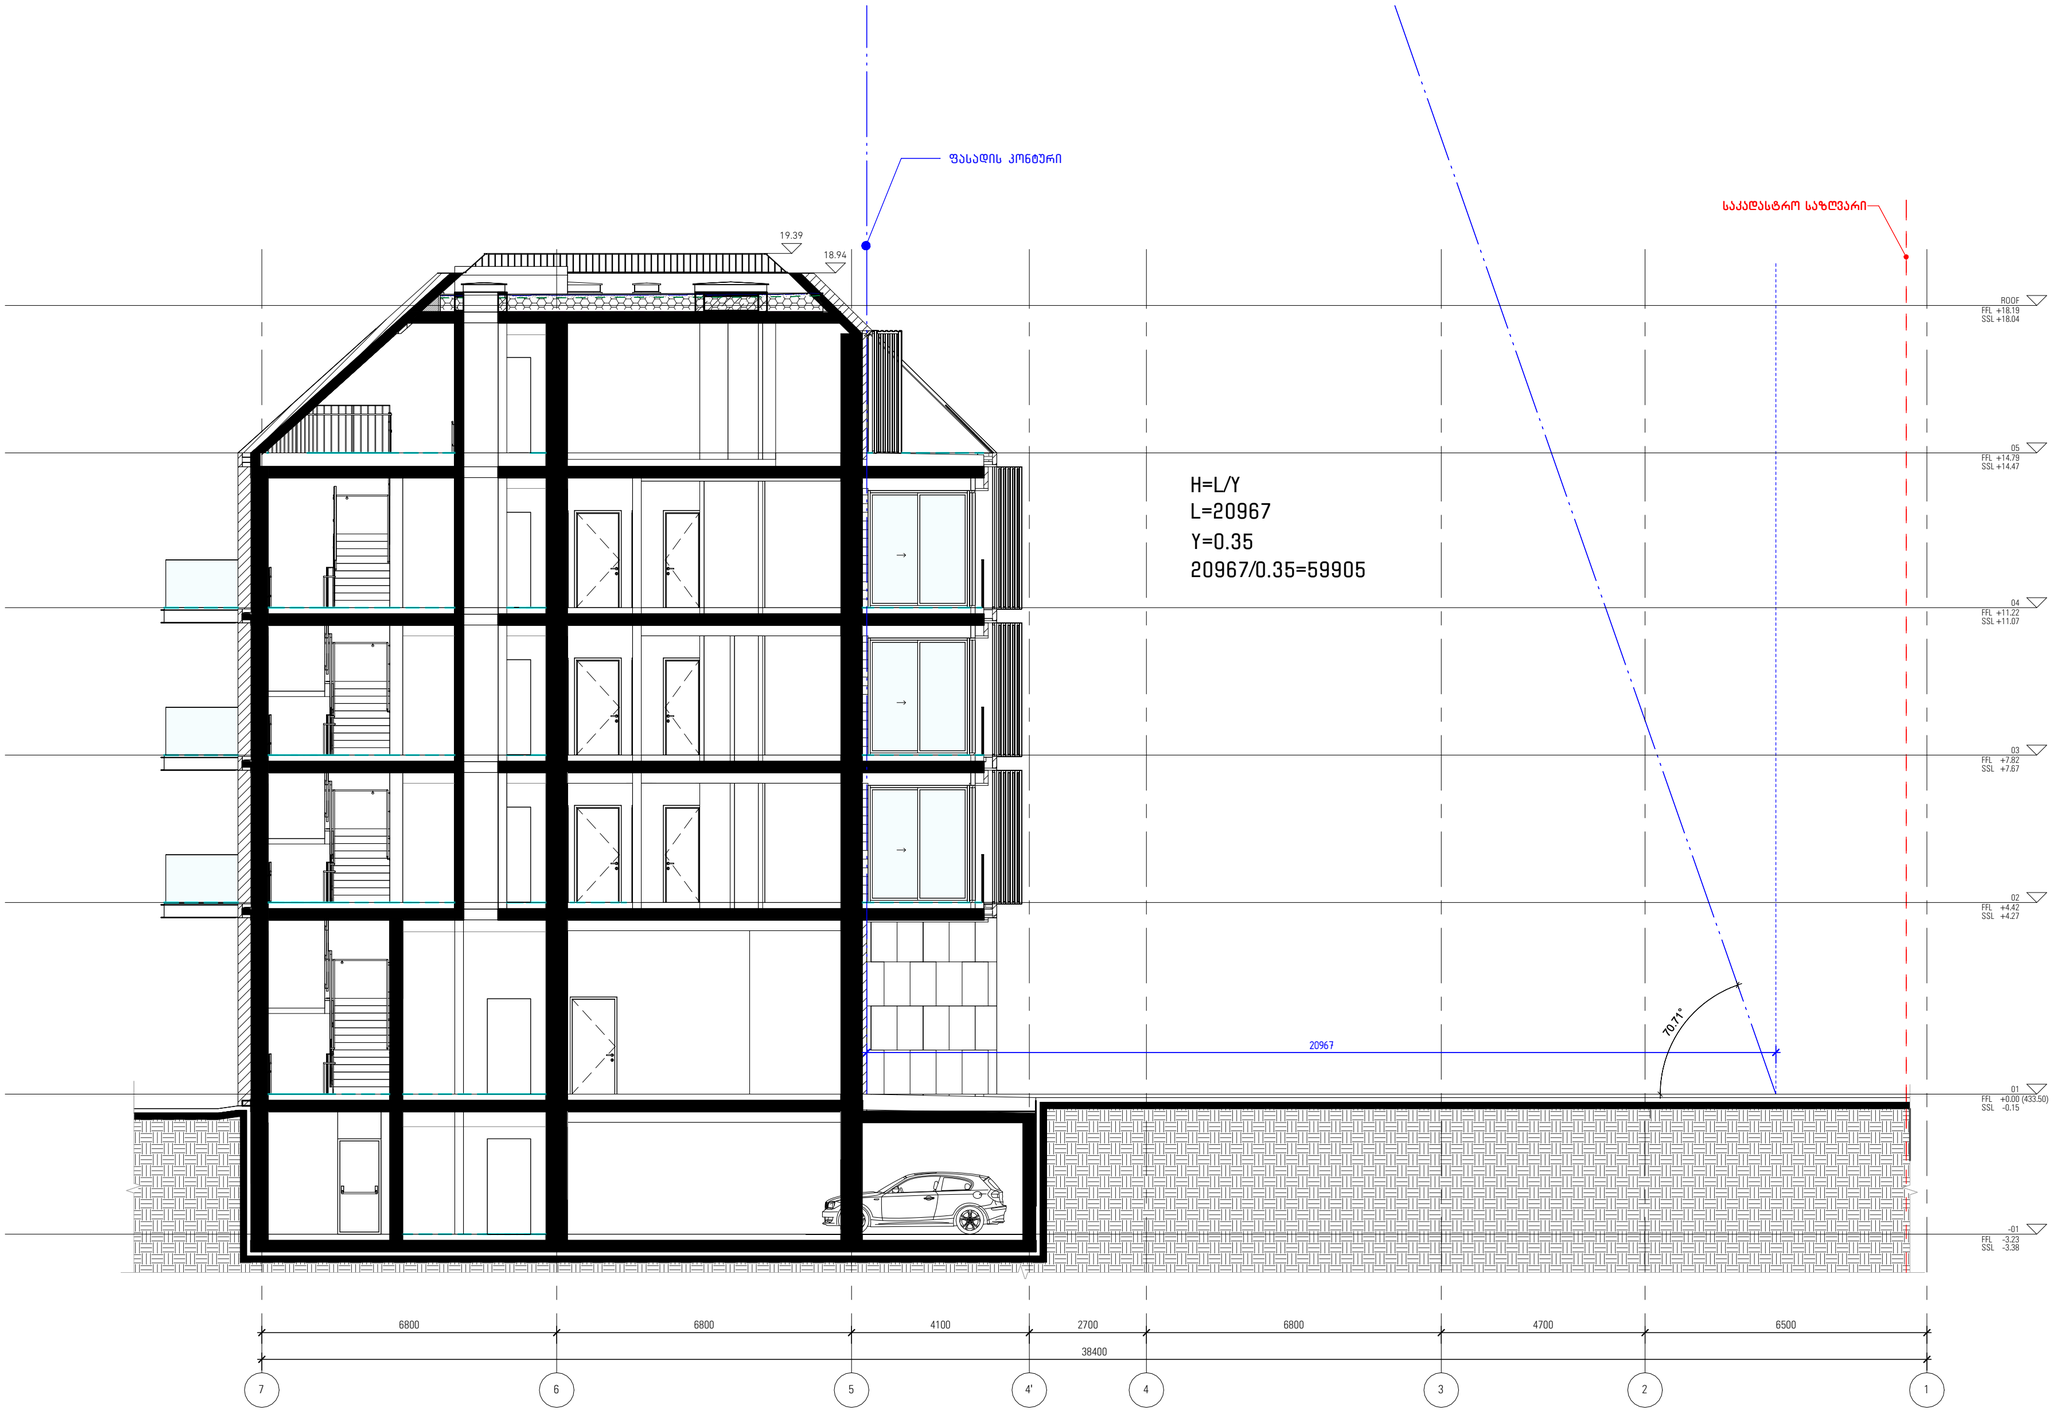

1 სიმაღლის განსაზღვრა 3
1 : 100

შენიშვნები:
SHEET NOTES:

დემარკი
არქიტექტურული კომპანია
DMARK
ARCHITECTURAL COMPANY
www.dmark.ge
DMARK ARCHITECTURAL COMPANY

დამკვეთი:
PROJECT CLIENT:

შპს რივერ ინვესტი

პროექტის დასახელება:
PROJECT NAME:

მრავალბინიანი საცხოვრებელი სახლი "ბარე"

პროექტის მისამართი:
PROJECT ADDRESS:

ს/კ: 01.17.01.038.023

ქალაქი თბილისი, ქუჩა ლორმაურის, №3-ის მიმდებარედ

მდებარეობა გეგმაზე:
KEY PLAN:

± 0.00 = +433.500

№	თარიღი: DATE:	აღწერა: DESCRIPTION:
R01	23.06.2025	რევიზია

დაკვეთის №: ORDER NO:	12.007
შესრულებულია: DRAWN BY:	GD MG MS
დამტკიცება: APPROVED BY:	RK AK
საავტორო უფლებები: COPYRIGHT:	DMARK

ნახაზის სახელწოდება:
DRAWING TITLE:

სიმაღლის განსაზღვრის სქემა-ჭრილი 3

სტატუსი: STATUS:	DD	რევიზია: REVISION:	R00	ფორმატი: FORMAT:	A2

ნახაზის კოდი:
DRAWING CODE:

BAR-DMK-DD-B6-A306-R00

ნახაზის ნომერი:
DRAWING NO:

A306