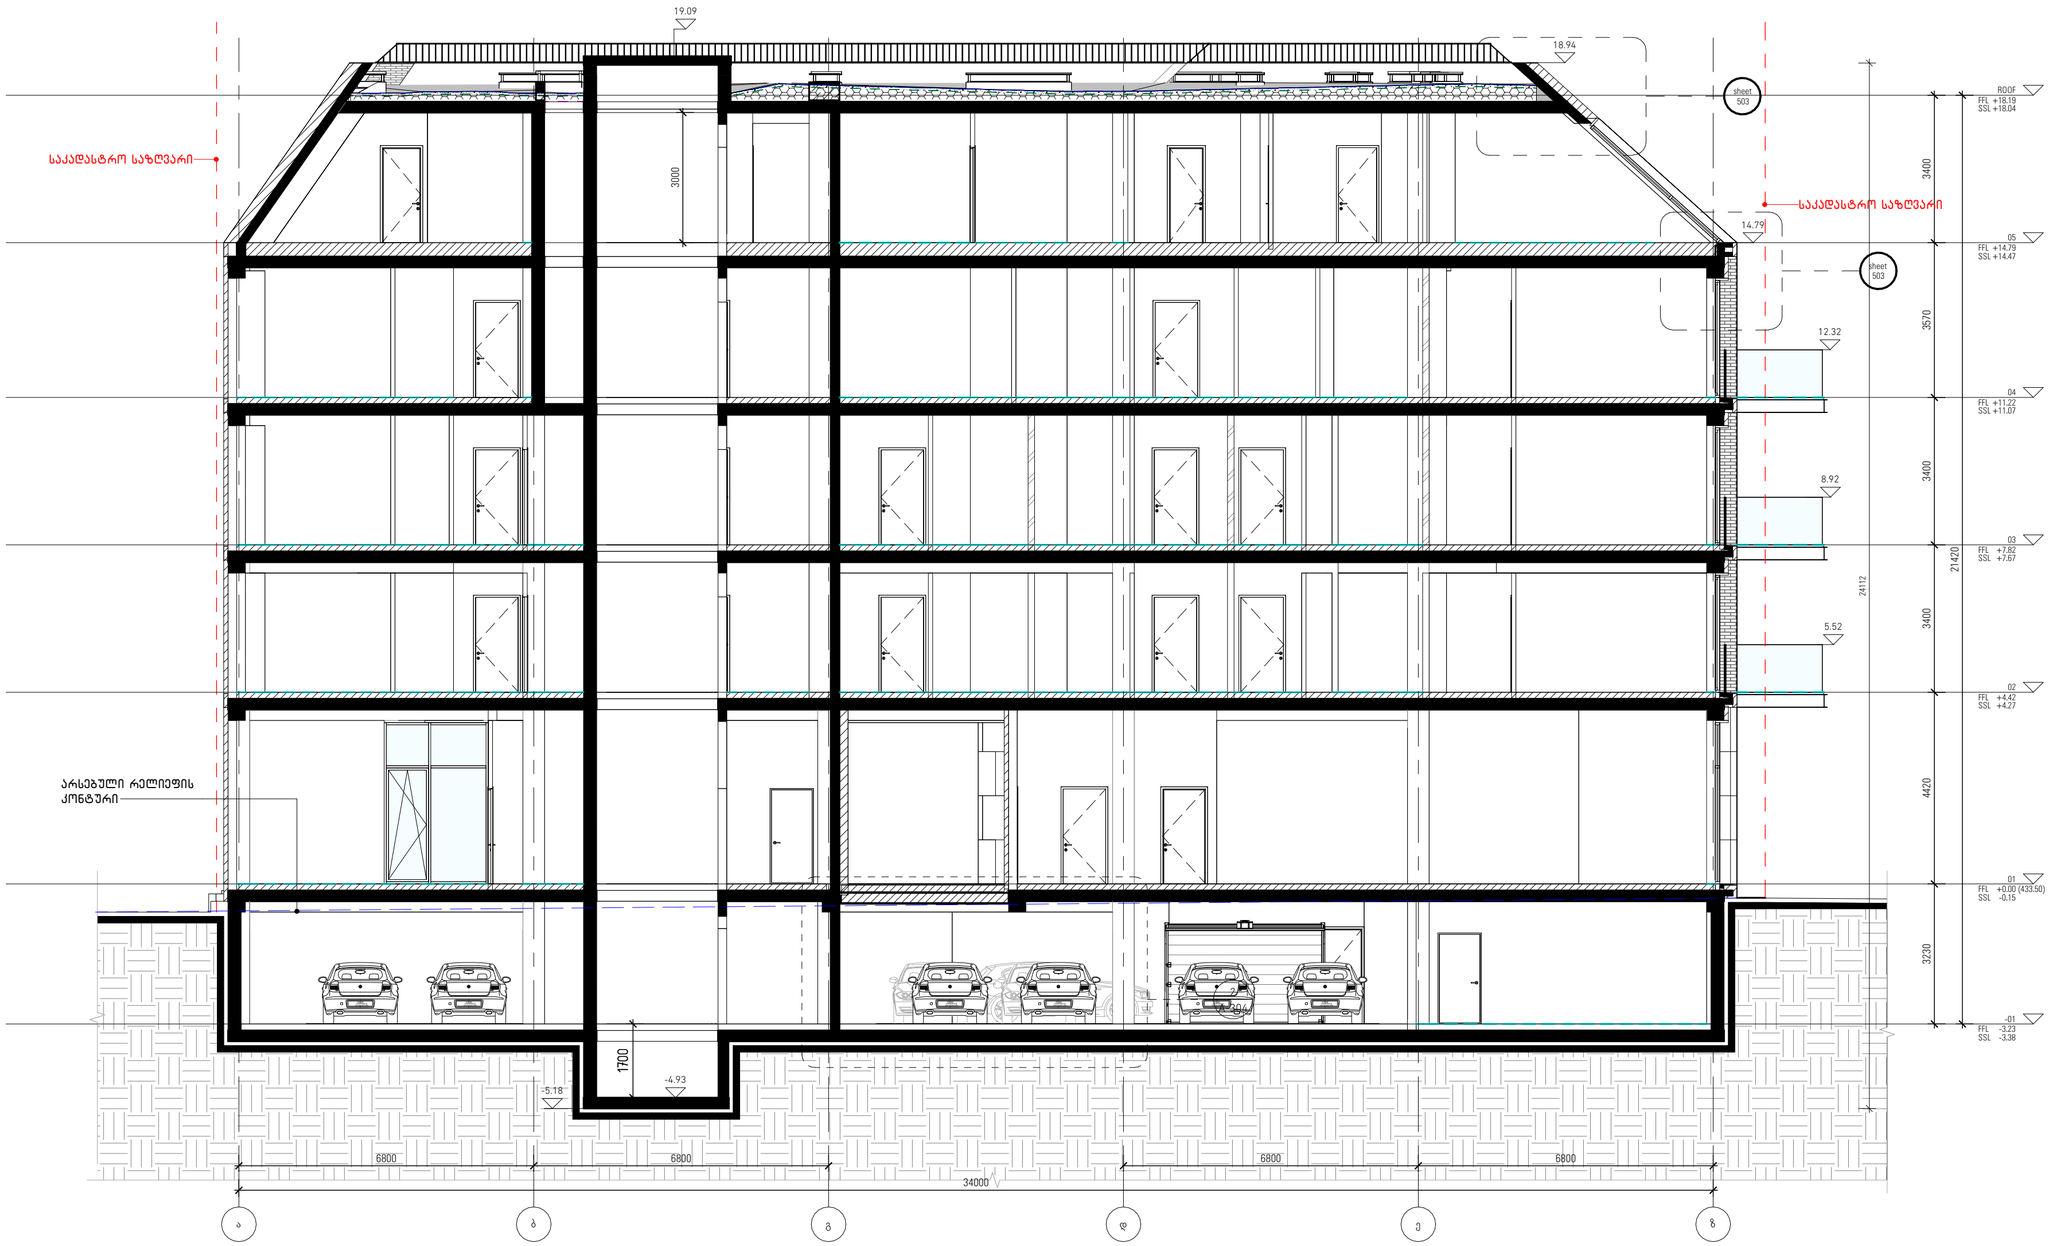

დემარკი
არქიტექტურული კომპანია
DMARK
ARCHITECTURAL COMPANY
www.dmark.ge

DMARK ARCHITECTURAL COMPANY

დამკვეთი:
PROJECT CLIENT:

შპს რივერ ინვესტი

პროექტის დასახელება:
PROJECT NAME:

მრავალბიანი სახსოვრებელი სახლი "ბარე"

პროექტის მისამართი:
PROJECT ADDRESS:

ს/კ: 01.17.01.038.023

ქალაქი თბილისი, ქუჩა ლომაურის, №3-ის მიმდებარედ

მდებარეობა გეგმაზე:
KEY PLAN:

± 0.00 = +433.500

№	თარიღი: DATE:	აღნერა: DESCRIPTION:
R01	23.06.2025	რევიზია

დაკვეთის №:
ORDER NO: 12.007

შეასრულა:
DRAWN BY: GD MG MS

დაადასტურა:
APPROVED BY: RK AK

საავტორო უფლებები:
COPYRIGHT: DMARK

ნახაზის სახელნოდება:
DRAWING TITLE:

ჭრილი 1-1/SECTION 1-1/

სტადია: STATUS: DD | რევიზია: REVISION: R00 | ფორმატი: FORMAT: A2

ნახაზის კოდი:
DRAWING CODE:

BAR-DMK-DD-B6-A301-R00

ნახაზის ნომერი:
DRAWING NO:

A301

შენიშვნები:
SHEET NOTES:



დემარკი
არქიტექტურული კომპანია
DMARK
ARCHITECTURAL COMPANY
www.dmark.ge

DMARK ARCHITECTURAL COMPANY

დამკვეთი:
PROJECT CLIENT:

შპს რივერ ინვესტი

პროექტის დასახელება:
PROJECT NAME:

მრავალბიანი სახლიერებელი სახლი "ბარე"

პროექტის მისამართი:
PROJECT ADDRESS:

ს/კ: 01.17.01.038.023

ქალაქი თბილისი, ქუჩა ლომაურის, №3-ის მიმდებარედ

მდებარეობა გეგმაზე:
KEY PLAN:

± 0.00 = +433.500

№	თარიღი: DATE:	აღნერა: DESCRIPTION:
R01	23.06.2025	რევიზია

დაკვეთის №: ORDER NO:	12.007
შეასრულა: DRAWN BY:	GD MG MS
დაადასტურა: APPROVED BY:	RK AK
საავტორო უფლებები: COPYRIGHT:	DMARK

ნახაზის სახელნოდება:
DRAWING TITLE:

ჭრილი 2-2/SECTION 2-2

სტადია: STATUS:	DD	რევიზია: REVISION:	R00	ფორმატი: FORMAT:	A2

ნახაზის კოდი:
DRAWING CODE:

BAR-DMK-DD-B6-A302-R00

ნახაზის ნომერი:
DRAWING NO:

A302

შენიშვნები:
SHEET NOTES:

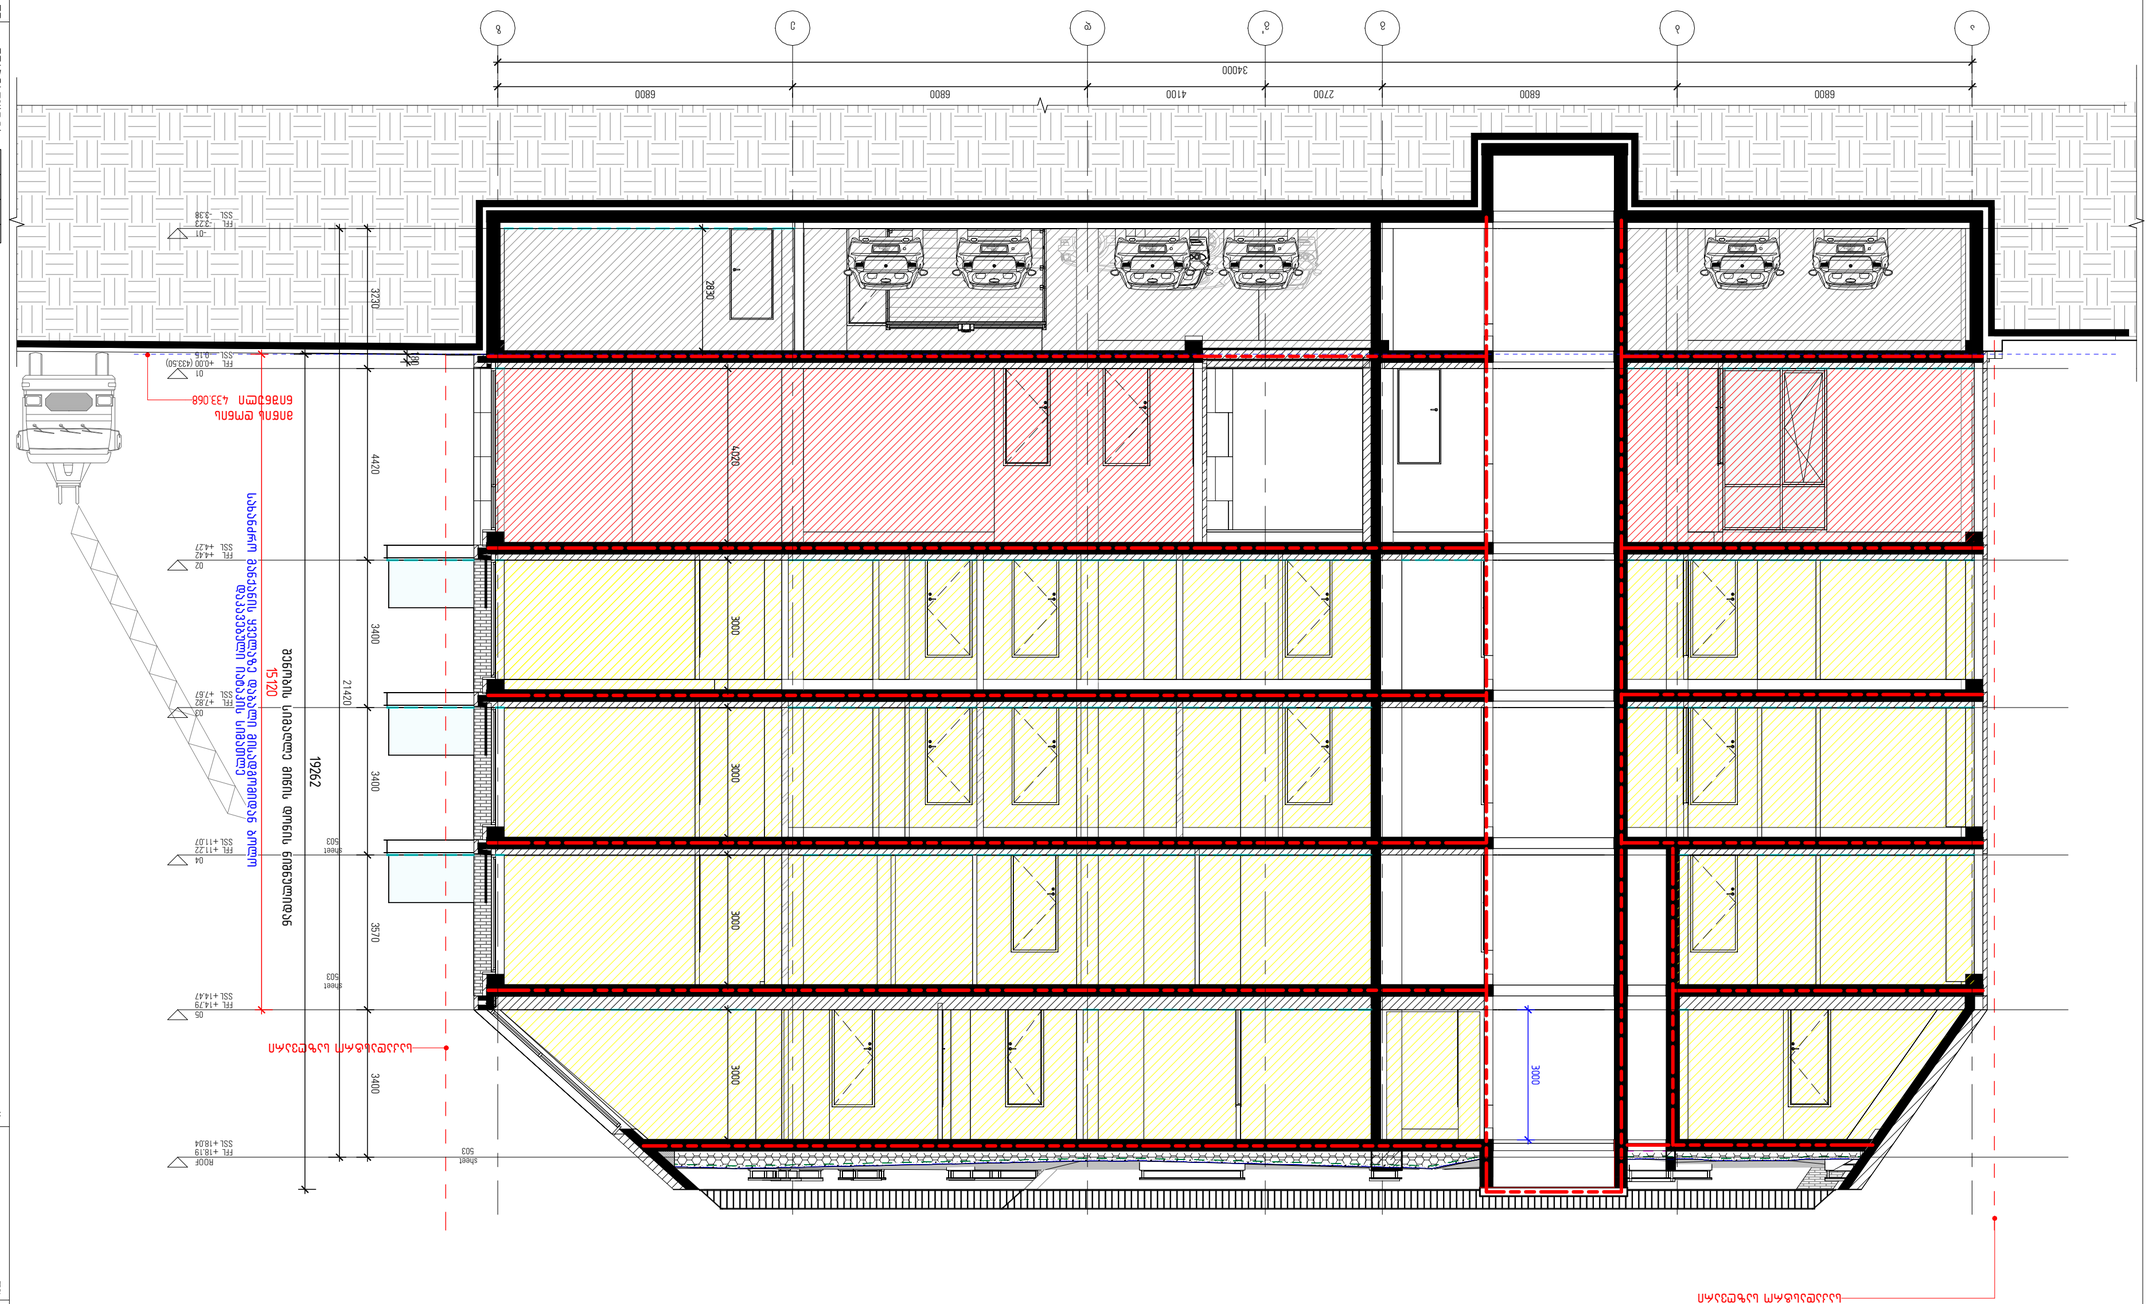








ნახაზის ნომერი:
DRAWING NO.

A308

ნახაზის კოდი:
DRAWING CODE:

BAR-DMK-DD-B6-A308-R00

სტატუსი: STATUS:	DD	რედაქცია: REVISION:	R00	ფორმატი: FORMAT:	A2

ნახაზის სათაური:
DRAWING TITLE:


პროექტის №: PROJECT NO:	12.007	
შეასრულა: DRAWN BY:	GD MG MS	
შეამოწმა: APPROVED BY:	RK AK	
საკონსულტაციო ჯგუფის წევრი: CONSULTANT:		DMARK

№	თარიღი: DATE:	აღწერილობა: DESCRIPTION:
R01	23.06.2025	ნახაზის

DMARK
ARCHITECTURAL COMPANY

D M A R K
A R C H I
T E C T U
R A L C O
M P A N Y

ვებ-გვერდი:
www.dmark.ge

პროექტის დასახელება:
PROJECT NAME:




KEY PLAN

± 0.00 = +433.500


ფასადის ელემენტების ფერადი გადაწყვეტა იხილეთ ფასადის ხედებზე






EXIT
ევაკუაციის მიმართულების ნიშანი

