შენობა-ნაგებობის უსაფრთხოების წესებთან შესაბამისობის ანალიზი

გამოყენებული წესები - „შენობა-ნაგებობის უსაფრთხოების წესები“

ჩამოთვალეთ შენობის დაკავებულებები და აღწერეთ თითოეული გამოყენება	
სწ-2(311.3) სასაწყობე ჯგუფი	1 სართულზე
სც-2 (310.4) საცხოვრებელი ჯგუფი	6 სართულზე
სვ (309.1) სავაჭრო ჯგუფი	1 სართულზე
სქ (304.1)საქმიანი ჯგუფი	1სართულზე

კონსტრუქციის ტიპი:	
განსაზღვრეთ კონსტრუქციის ტიპი ახალი შენობისთვის: მაგალითი: II-A, II-B, V-A, V-B	I-B ტიპი

სიმაღლის შეზღუდვები ცხრილი 503 -ის მიხედვით		
დაკავებულობები	დასაშვები სართულიანობა	შემოთავაზებული სართულიანობა
1. საცხოვრებელი ჯგუფი სც-2	შეუზღუდავი	6
2. სასაწყობე ჯგუფი სწ-2	შეუზღუდავი	1
3. სავაჭრო ჯგუფი სვ	შეუზღუდავი	1
4.საქმიანი ჯგუფი სქ	11	1
	დასაშვები	შემოთავაზებული
საერთო სიმაღლე =	48.8	22,95
მიწის ზემოთ სართულის რაოდენობა =	11	7

ფართობის შეზღუდვები ცხრილი 503 -ის მიხედვით		
დაკავებულობები	დასაშვები ფართობი	შემოთავაზებული ფართობი
1. საცხოვრებელი ჯგუფი სც-2	შეუზღუდავი	აკმაყოფილებს
2. სასაწყობე ჯგუფი სწ-2	შეუზღუდავი	აკმაყოფილებს
3. სავაჭრო ჯგუფი სვ	შეუზღუდავი	აკმაყოფილებს
4.საქმიანი ჯგუფი სქ	შეუზღუდავი	აკმაყოფილებს
იატაკის საერთო ფართობი =	1029.2	
იატაკების რაოდენობა =	8	
შენობის საერთო ფართობი სართულების გარე პერიმეტრებით =	8233.6	

გარე კედლის ცეცხლმედეგობისა და ღიობისადმი მოთხოვნები ცხრილების 602-ის და 705.8 -ის მიხედვით					
გარე კედელი	ხანძარსაწინააღმდეგო მანძილი (მეტრი)	ცეცხლმედეგობის ხარისხი (საათი)		კედლის ღიობების ფართობი (კედლის %)	
		მოთხოვნილი	გათვალისწინებული	დასაშვები	გათვალისწინებული
				დაუცველი	დაუცველი
1-4 ფასადი	1,2	0	2	დაუშვებელია	0
ა-დ ფასადი	>9,00	1	2	შეუზღუდავი	<100%

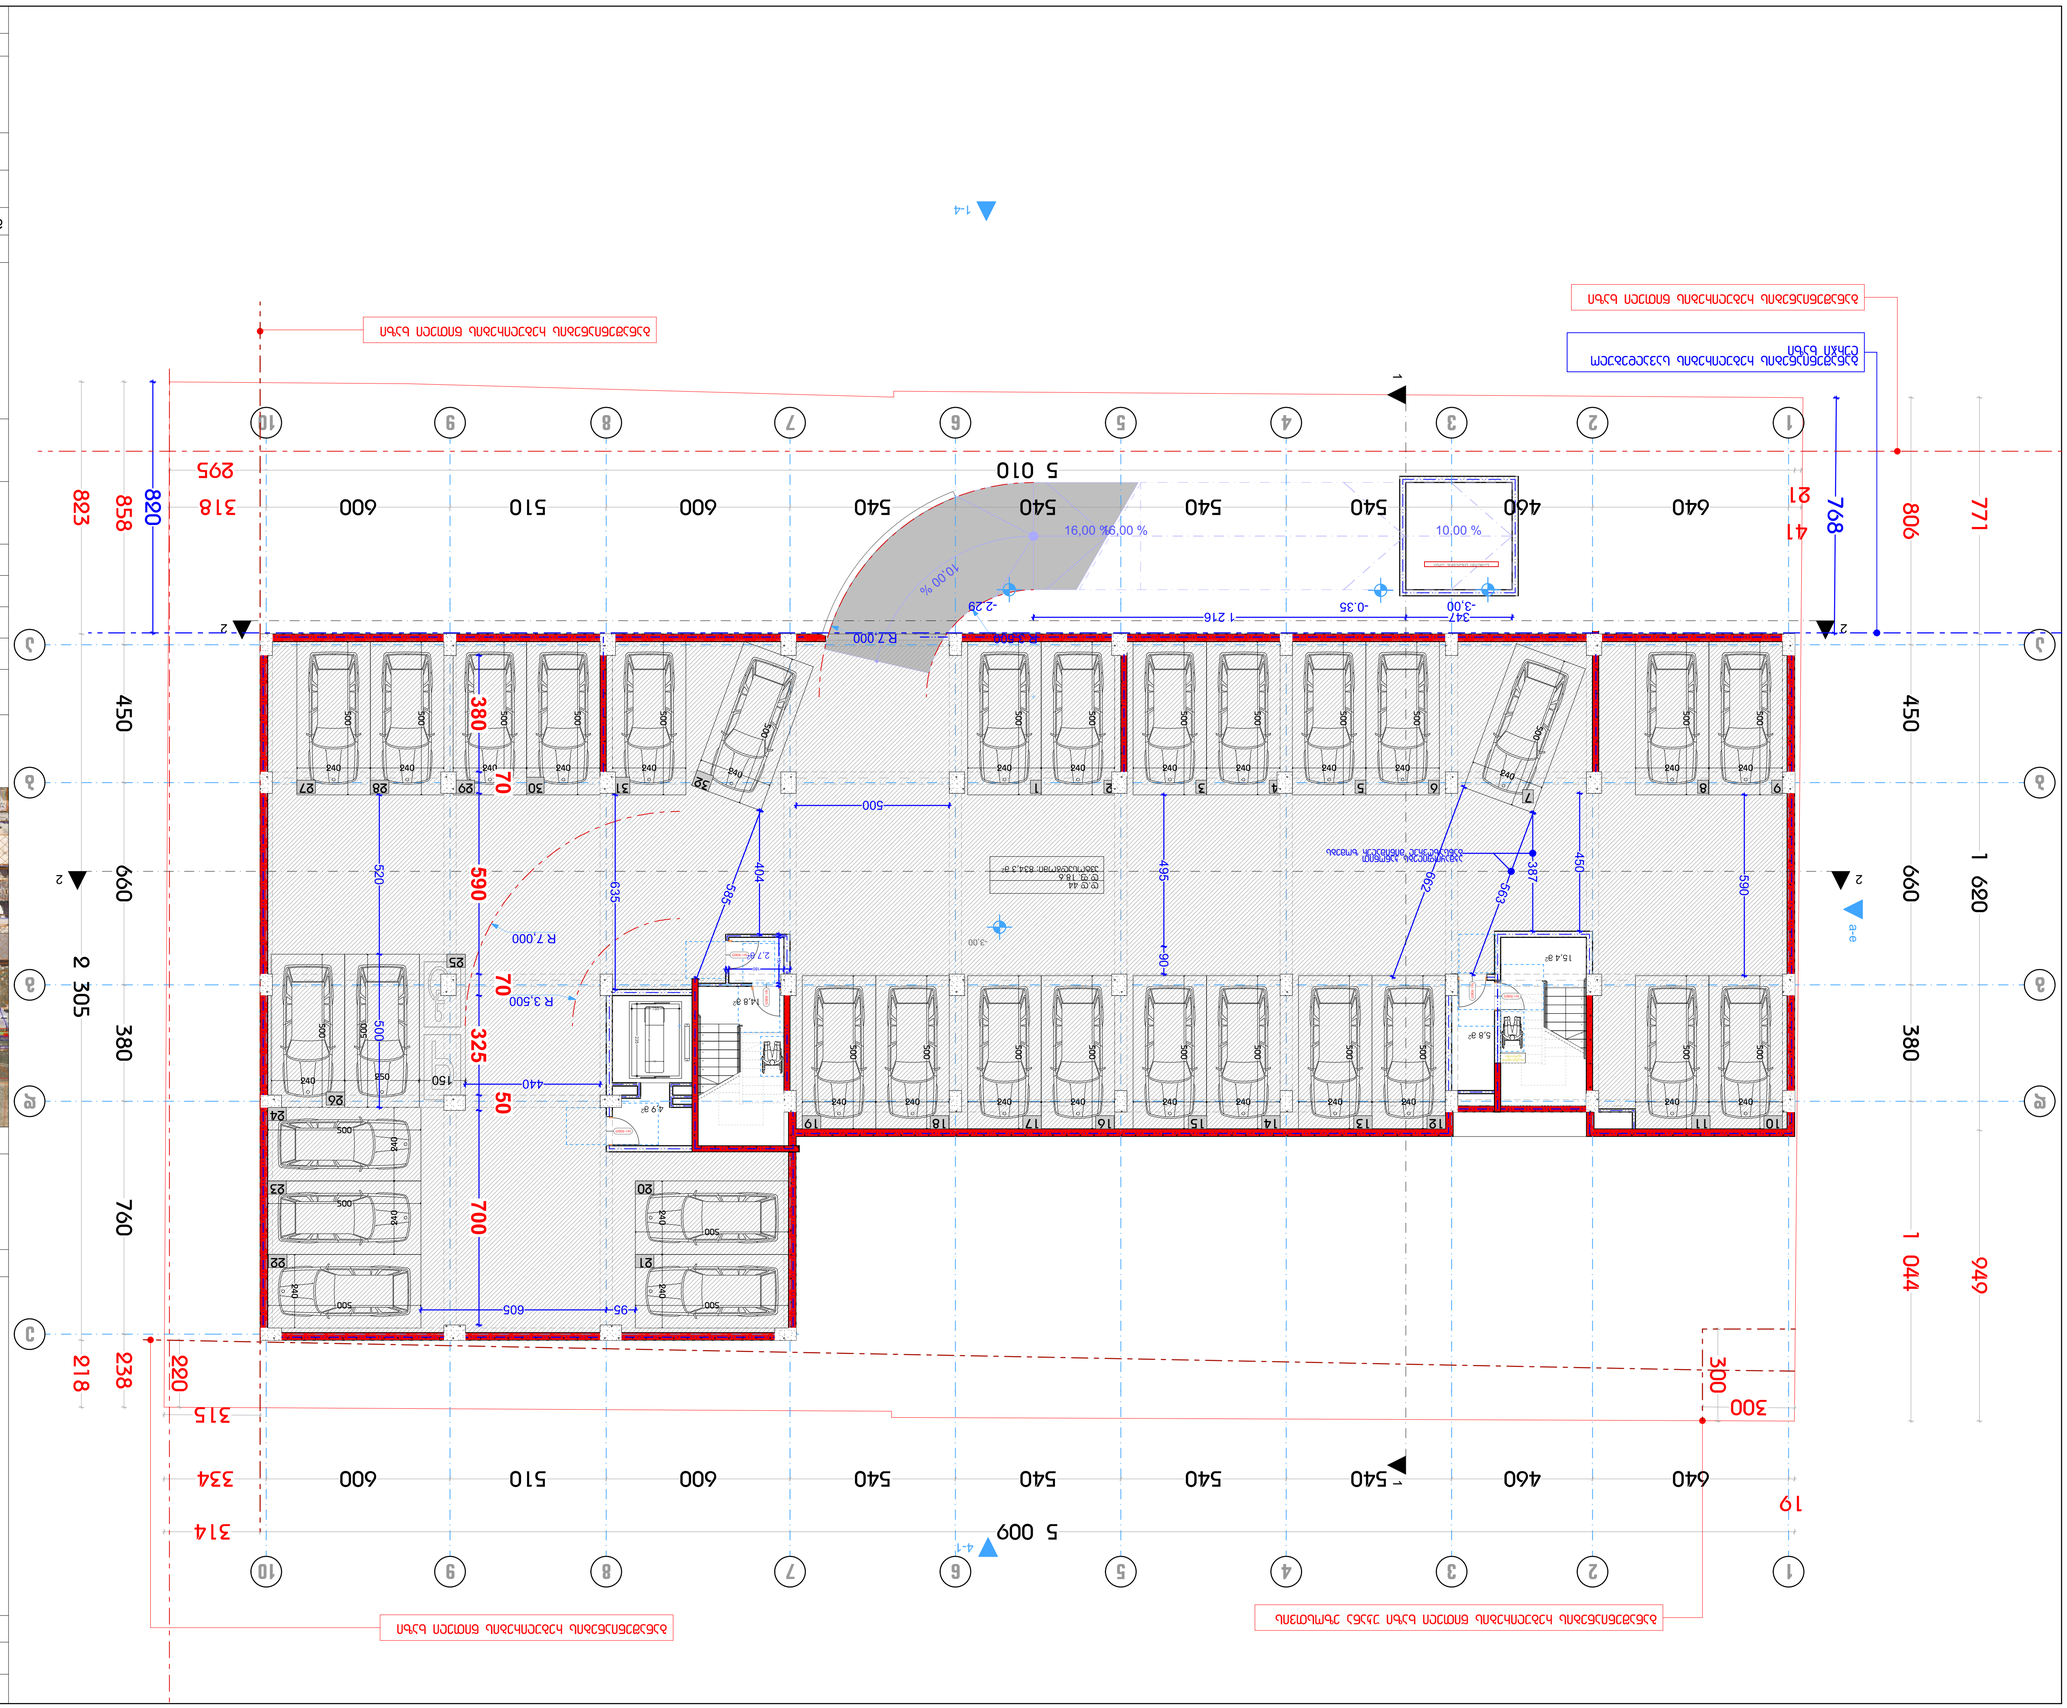
4-1 ფასადი	0,3	0	2	დაუშვებელია	0
დ-ა ფასადი	>9,00	1	2	შეუზღუდავი	<100%

ხანძრისაგან დაცვის სისტემებისადმი მოთხოვნები							
დაკავებულობები/სივრცეები/გასასვლელი საშუალებები	ავტოსაშხეფი სისტემა	კვამლაღმომჩენი	სახანძრო განგაშის სისტემები	სახანძრო მილდგარების სისტემები	კვამლის საკონტროლო სისტემები (დაწნევა)	ხელის ცეცხლმაქრები	საავარიო განგაშის სისტემები
საცხოვრებელი ჯგუფი სც-2	-	კი	-	-	-	-	-
სასაწყობე ჯგუფი სწ-2	კი	კი	კი	კი	-	კი	კი
სავაჭრო ჯგუფი	-	კი	კი	კი	-	კი	კი
საქმიანი გუფი სქ	-	კი	კი	კი	-	კი	კი
დერეფანი	-	-	კი	კი	-	-	-

კიბის ტამბურები	-	-	-	-	კი		
კიბის უჯრედი	-	-	-	-	კი	-	-
ლიფტის შახტა	-	-	-	-	კი	-	-
სახანძრო-სამაშველო სამსახურის მიერ გამოსაყენებელი მისაერთებლები				კი			

განიავების მოთხოვნა		
დაკავებულობები/სივრცეები/გასასვლელი საშუალებები	ბუნებრივი განიავება	ხელოვნური განიავება
საცხოვრებელი ჯგუფი სც-2	კი	-
სასაწყობე ჯგუფი სწ-2	კი	-
სავაჭრო ჯგუფი სვ	კი	-
4.საქმიანი ჯგუფი სქ	კი	-
დერეფანი	-	კი
კიბის უჯრედი	-	კი
ლიფტის შახტა	-	კი

წყალსადენი სისტემის ფიქსირებული მოწყობილობების რაოდენობა-საცხოვრებელი ჯგუფი სც-2 და სც-3 ქვეჯგუფები ცხრილი 1602.1-ის მიხედვით											
სართულები	საცხოვრებელი ერთეული	ფიქსირებული მოწყობილობები									
		უნიტაზი (ერთ საცხოვრებელ ერთეულზე)		ტუალეტის ხელსაბანები (ერთ საცხოვრებელ ერთეულზე)		აბაზანა/შხაპი (ერთ საცხოვრებელ ერთეულზე)		სამზარეულოს ნიჟარა (ერთ საცხოვრებელ ერთეულზე)		ავტომატური სარეცხი მანქანის მისაერთებელი	
2-7სართ. სართული	96	1	1	1	1	1	1	1	1	1	1















1 620
660
380
1 044
949
450
771
806
768
820
858
823
R 7,000
R 3,500
640
460
540
600
510
5 010
5 009
318
295
334
314
315
300
163
220
238
218
760
2 305

ფორმატი	დახვეთა #	პროექტი #	ფაილის სახელი
A-1			

პირობითი აღნიშვნები

- საპასტსტრო საზღვარი
- წყლის გადასვლის მიმართულება
- **1** საერთო ოთახი
- **2** საძინებელი ოთახი
- **3** სანიტარული კვანძი

შენიშვნები

3.ხან.ფენების და ვიტრაჟების სპეციფიკაცია იხ. პროექტის შესაბამის ნაწილში

სიტუაციური სქემა



პროექტი: მრავალბინიანი საცხოვრებელი სახლის არქიტექტურული პროექტი

მისამართი: ქ. თბილისი, სოფელი ღილომი, ბაიერის ქუჩა

თანამდებობა	ბეჭდი	ხელმოწერა
დირექტორი	ა.ანდღულაძე	
მთ.არქიტექტორი	ლ.ჭანდე	
თანაავტორი	ლ.ჯიქია მ.ჯინჭარაძე	
დამუშავა	ლ.ჭანდე	
	ლ.ჯიქია	

დამკვეთი:

შ.პ.ს. ,,ხოლოსი ღილომი''
ს/ნ 405463350

არქიტექტურული ნაწილი

მასშტაბი	1:100	თარიღი	2025

ბლოკი

ნახაზი

ახალი მშენებლობა		
#	პროექტ.	თარიღი
1		
2		

სტადია	ინდექსი	ფურცელი
საპროექტო ნახაზები		

ფორმატი	დახვეთა #	პროექტი #	ფაილის სახელი
A-1			

პირობითი აღნიშვნები

- საპაექსტრო საზღვარი
- წყლის გაყვანილობის მიმართულება
- 1 საერთო ოთახი
- 2 საძინებელი ოთახი
- 3 სანიტარული კვანძი

მინიშნებები

3.ეზო-ფანჯრის და ვიტრაჟების სპეციფიკაცია იხ. პროექტის მუსაბამის ნაწილში

სიტუაციური სქემა



პროექტი: მრავალბინიანი საცხოვრებელი სახლის არქიტექტურული პროექტი

მისამართი: ქ. თბილისი, სოფელი დიღომი, ბაირონის ქუჩა

თანამდებობა	გვარი	ხელმოწერა
დირექტორი	ა.ანდღულაძე	
მთ.არქიტექტორი	ლ.ჭანდა	
თანაავტორი	ლ.ჯიქია მ.ჯინჭარაძე	
დამამუშავა	ლ.ჭანდა	
	ლ.ჯიქია	

დამკვეთი:

შ.პ.ს. „პოლისი დიღომი"
ს/ს 405463350

არქიტექტურული ნაწილი

მასშტაბი	1:100	თარიღი	2025


ბლოკი

ნახაზი

ახალი მშენებლობა

#	პროექტ.	თარიღი
1		
2		

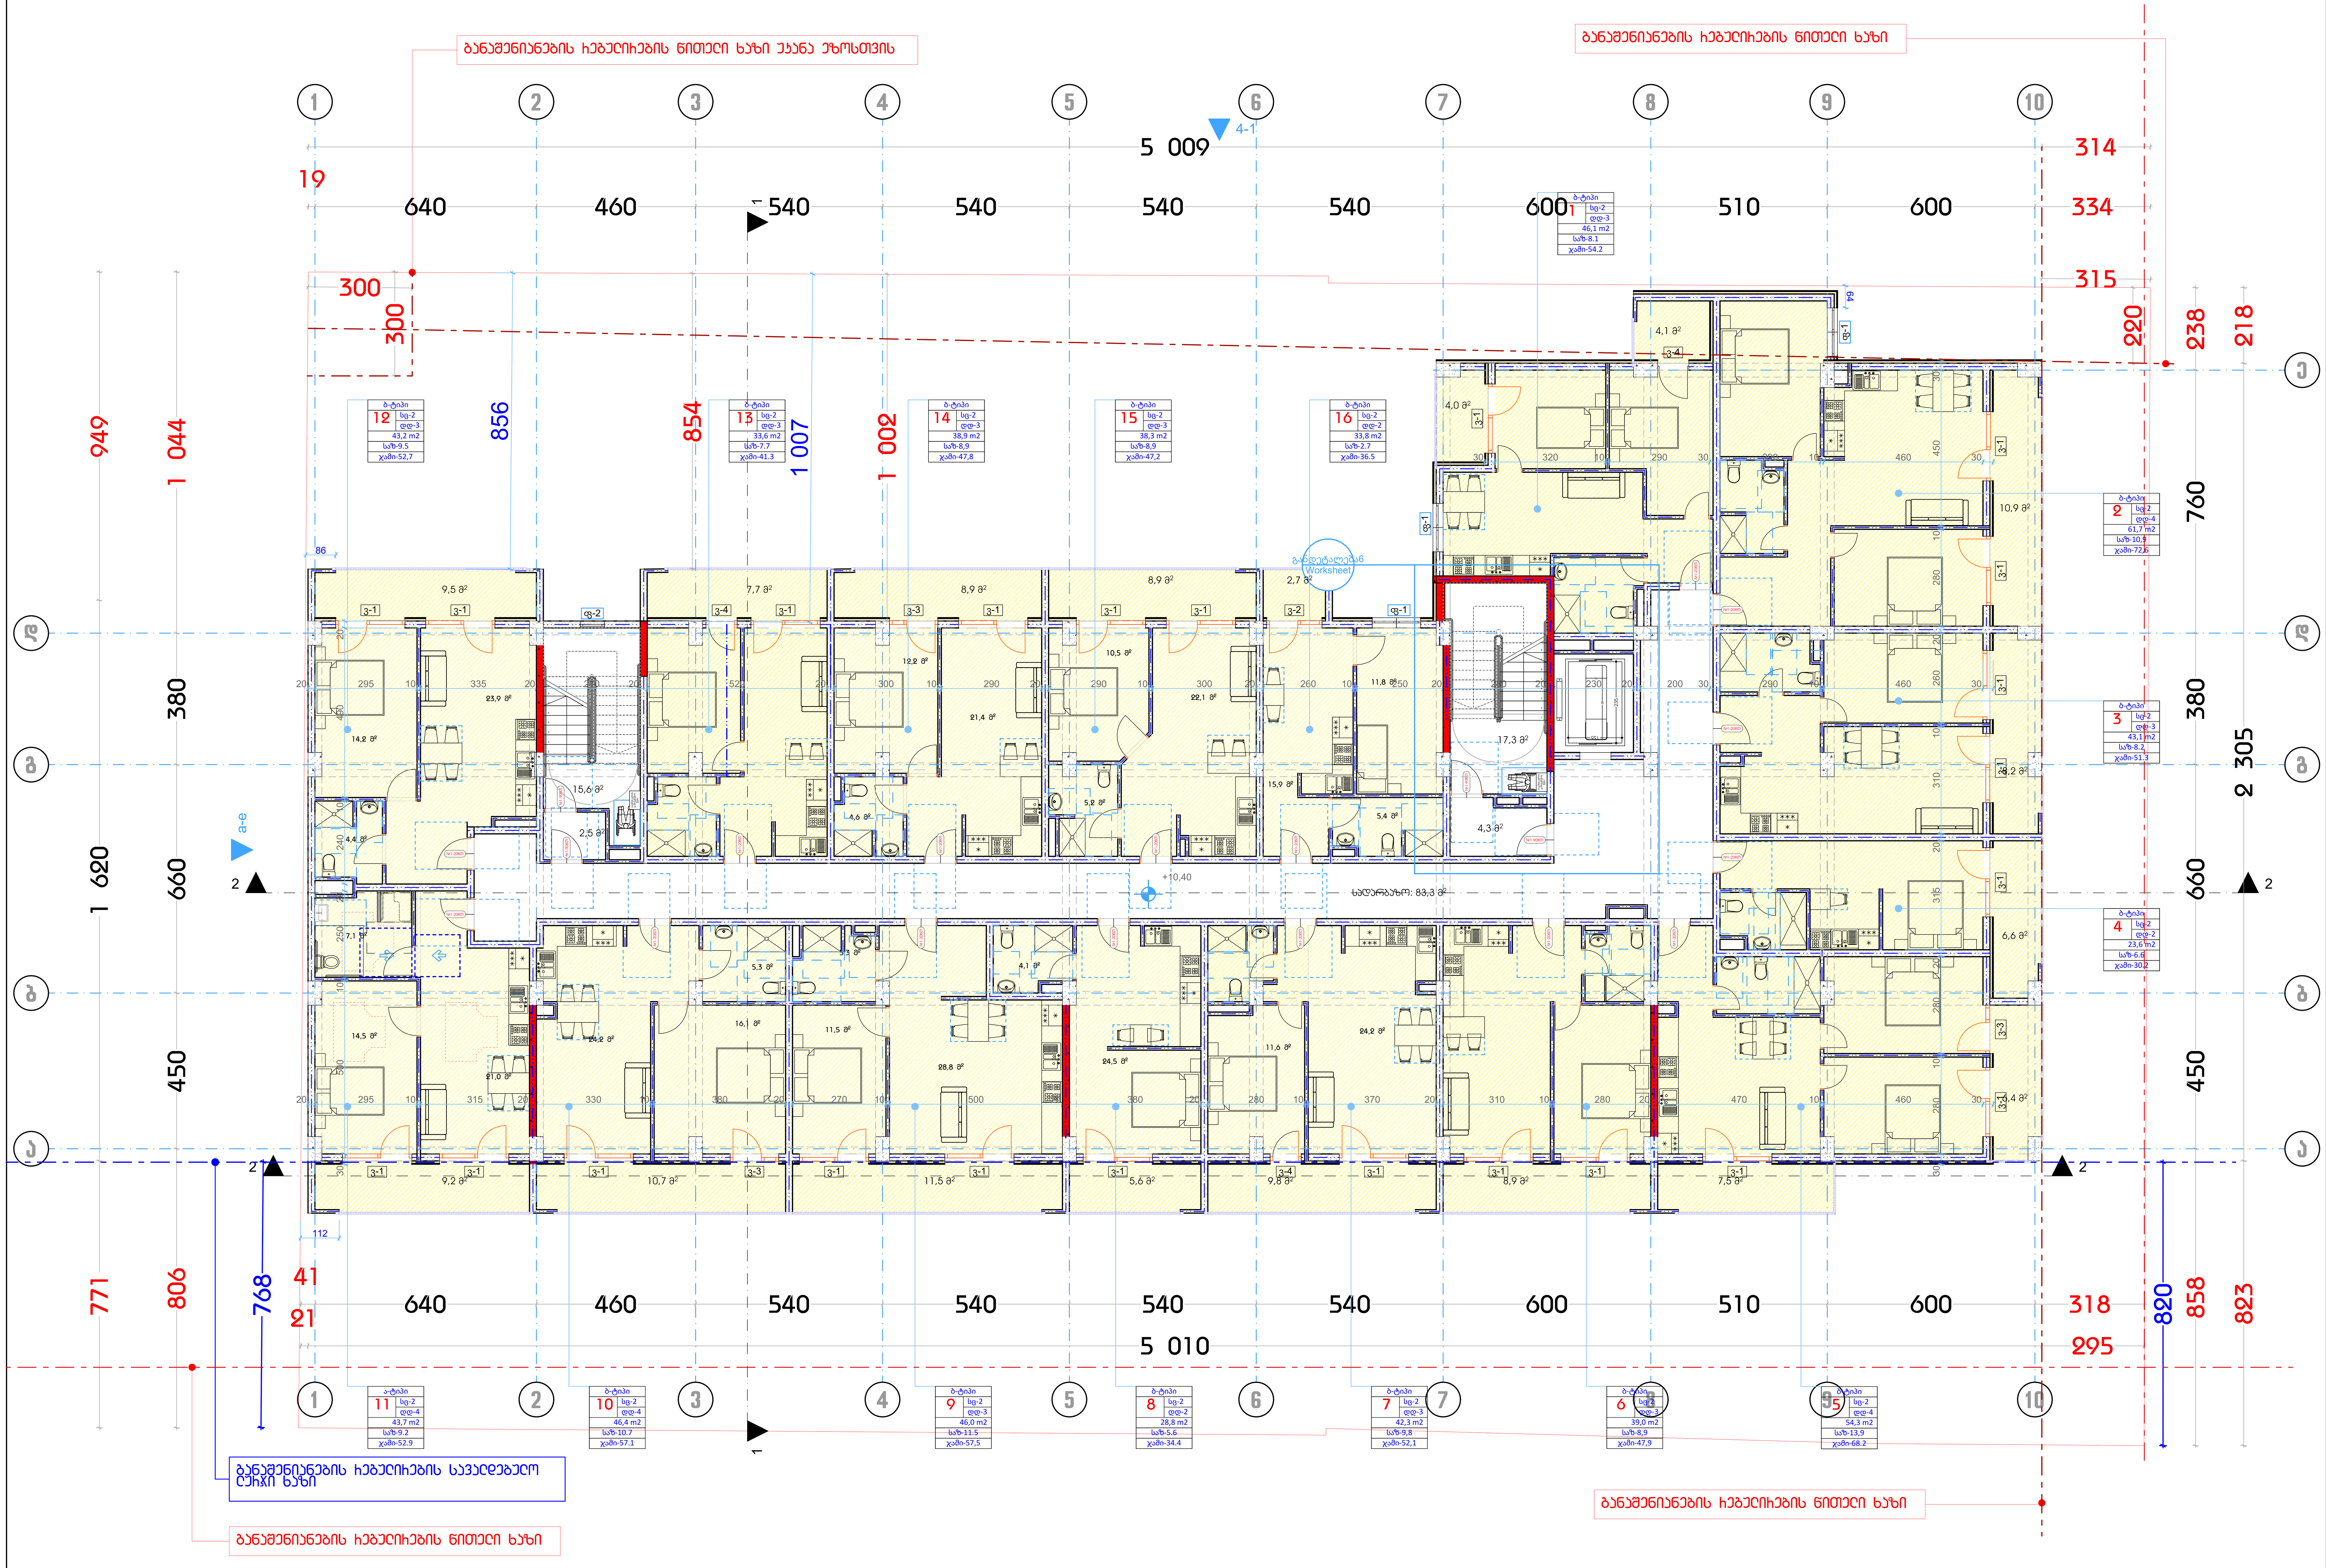სახელი	ინდექსი	ფურცელი
საპროექტო ნაწილები		



ფორმატი	დავალება #	პროექტი #	ფაილის სახელი
A-1			

პირობითი აღნიშვნები

- საკადასტრო საზღვარი
- წყლის გადასვლის მიმართულება
- 1 საერთო ოთახი
- 2 საძინებელი ოთახი
- 3 სანიტარული კვანძი

შენიშვნები

1.ნახაზზე ყველა ცვლილება მშენებლობისას შეთანხმებული უნდა იყოს პროექტის ავტორთან
2.ფასადის კორექტირებით ავტომატურად ქმედება წინა ვარიანტი
3.კარ-ფანჯრის და ვიტრაჟების სპეციფიკაცია იხ. პროექტის შესაბამის ნაწილში

სიტუაციური სქემა



პროექტი: მრავალბინიანი საცხოვრებელი სახლის არქიტექტურული პროექტი

მისამართი: ქ. თბილისი, სოფელი დიღომი. ტარიელის ქუჩა

თანამდებობა	გვარი	ხელმოწერა
დირექტორი	ა.ანდღულაძე	
მთ.არქიტექტორი	ლ.ჭკადუა	
თანაავტორი	ლ.ჯიქია მ.ჯინჭარაძე	
დაამუშავა	ლ.ჭკადუა	
	ლ.ჯიქია	

დამკვეთი:

შ.პ.ს. ,,კოლოსი დიღომი"
ს/კ 405463350

არქიტექტურული ნაწილი

მასშტაბი	1:100	თარიღი	2025
ბლოკი			
ნახაზი			

	ახალი მშენებლობა		
	#	კორექტ.	თარიღი
	1		
	2		
სტადია	ინდექსი		ფურცელი
საპროექტო ნახაზები			



ფორმატი	დანართი #	პროექტი #	ფაილის სახელი
A-1			

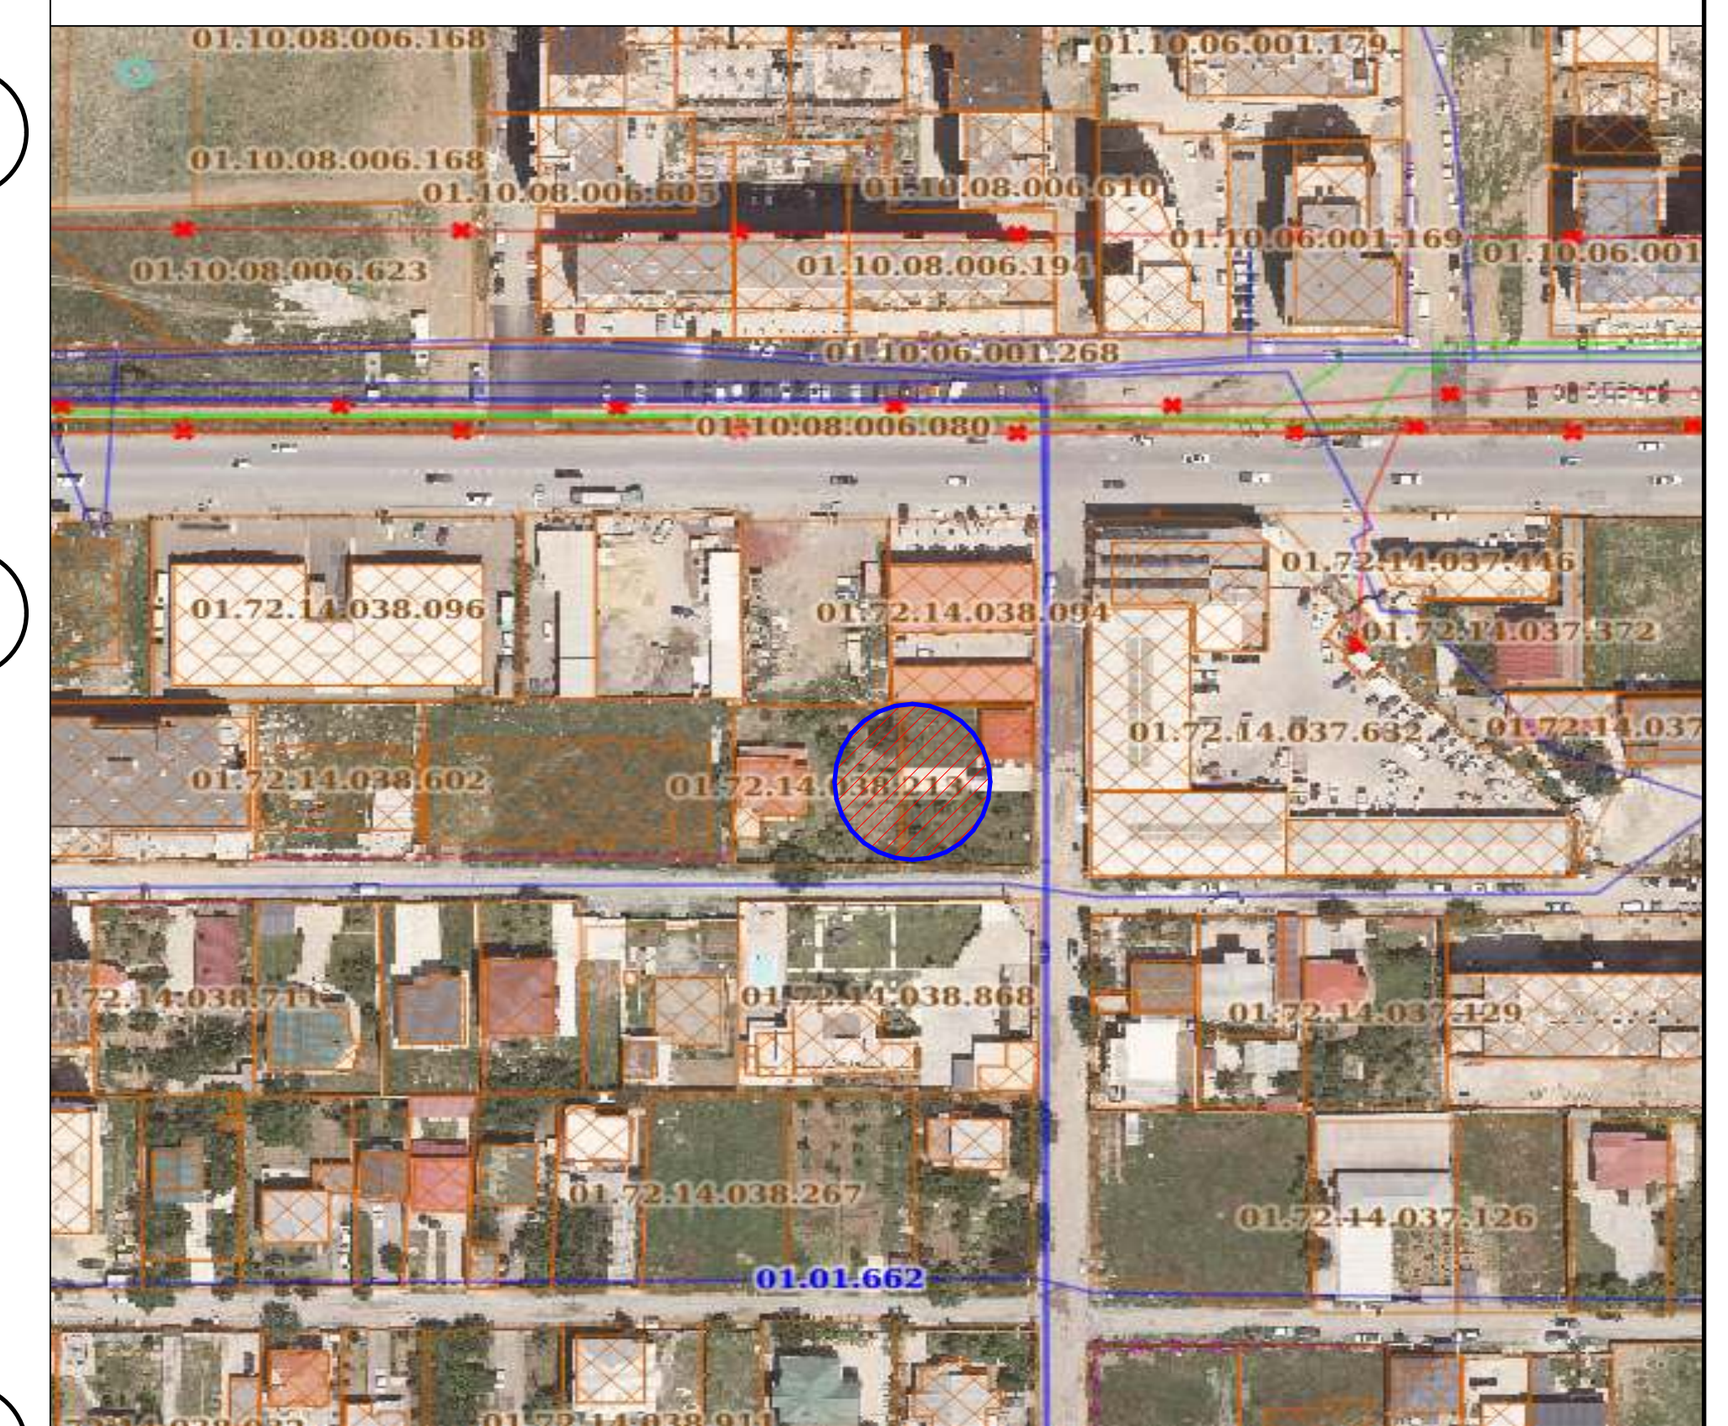
პირობითი აღნიშვნები

- საკადასტრო საზღვარი
- წყლის გადასვლის მიმართულება
- 1 საერთო ოთახი
- 2 საძინებელი ოთახი
- 3 სანიტარული კვანძი

შენიშვნები

1.ნახაზზე ყველა ცვლილება მშენებლობისას შეთანხმებული უნდა იყოს პროექტის ავტორთან
2.ფაილის კორექტირებით ავტომატურად უქმდება წინა ვარიანტი
3.კარ-ფანჯრის და ვიტრაჟების სპეციფიკაცია იხ. პროექტის შესაბამის ნაწილში

სიტუაციური სქემა



პროექტი: მრავალბინიანი საცხოვრებელი სახლის არქიტექტურული პროექტი

მისამართი: ქ. თბილისი, სოფელი დიღომი. ტარიელის ქუჩა

თანამდებობა	გვარი	ხელმოწერა
დირექტორი	ა.ანდღულაძე	
მთ.არქიტექტორი	ლ.ჭკადუა	
თანაავტორი	ლ.ჯიქია მ.ჯინჭარაძე	
დაამუშავა	ლ.ჭკადუა	
	ლ.ჯიქია	

დამკვეთი:

შ.პ.ს. „კოლოსი დიღომი" ს/კ 405463350

არქიტექტურული ნაწილი

მასშტაბი	1:100	თარიღი	2025
ბლოკი			
ნახაზი			

ახალი მშენებლობა

#	კორექტ.	თარიღი
1		
2		

სტადია	ინდექსი	ფურცელი
საპროექტო ნახაზები		








ფორმატი	დავალება #	პროექტი #	ფაილის სახელი
A-1			

პირობითი აღნიშვნები

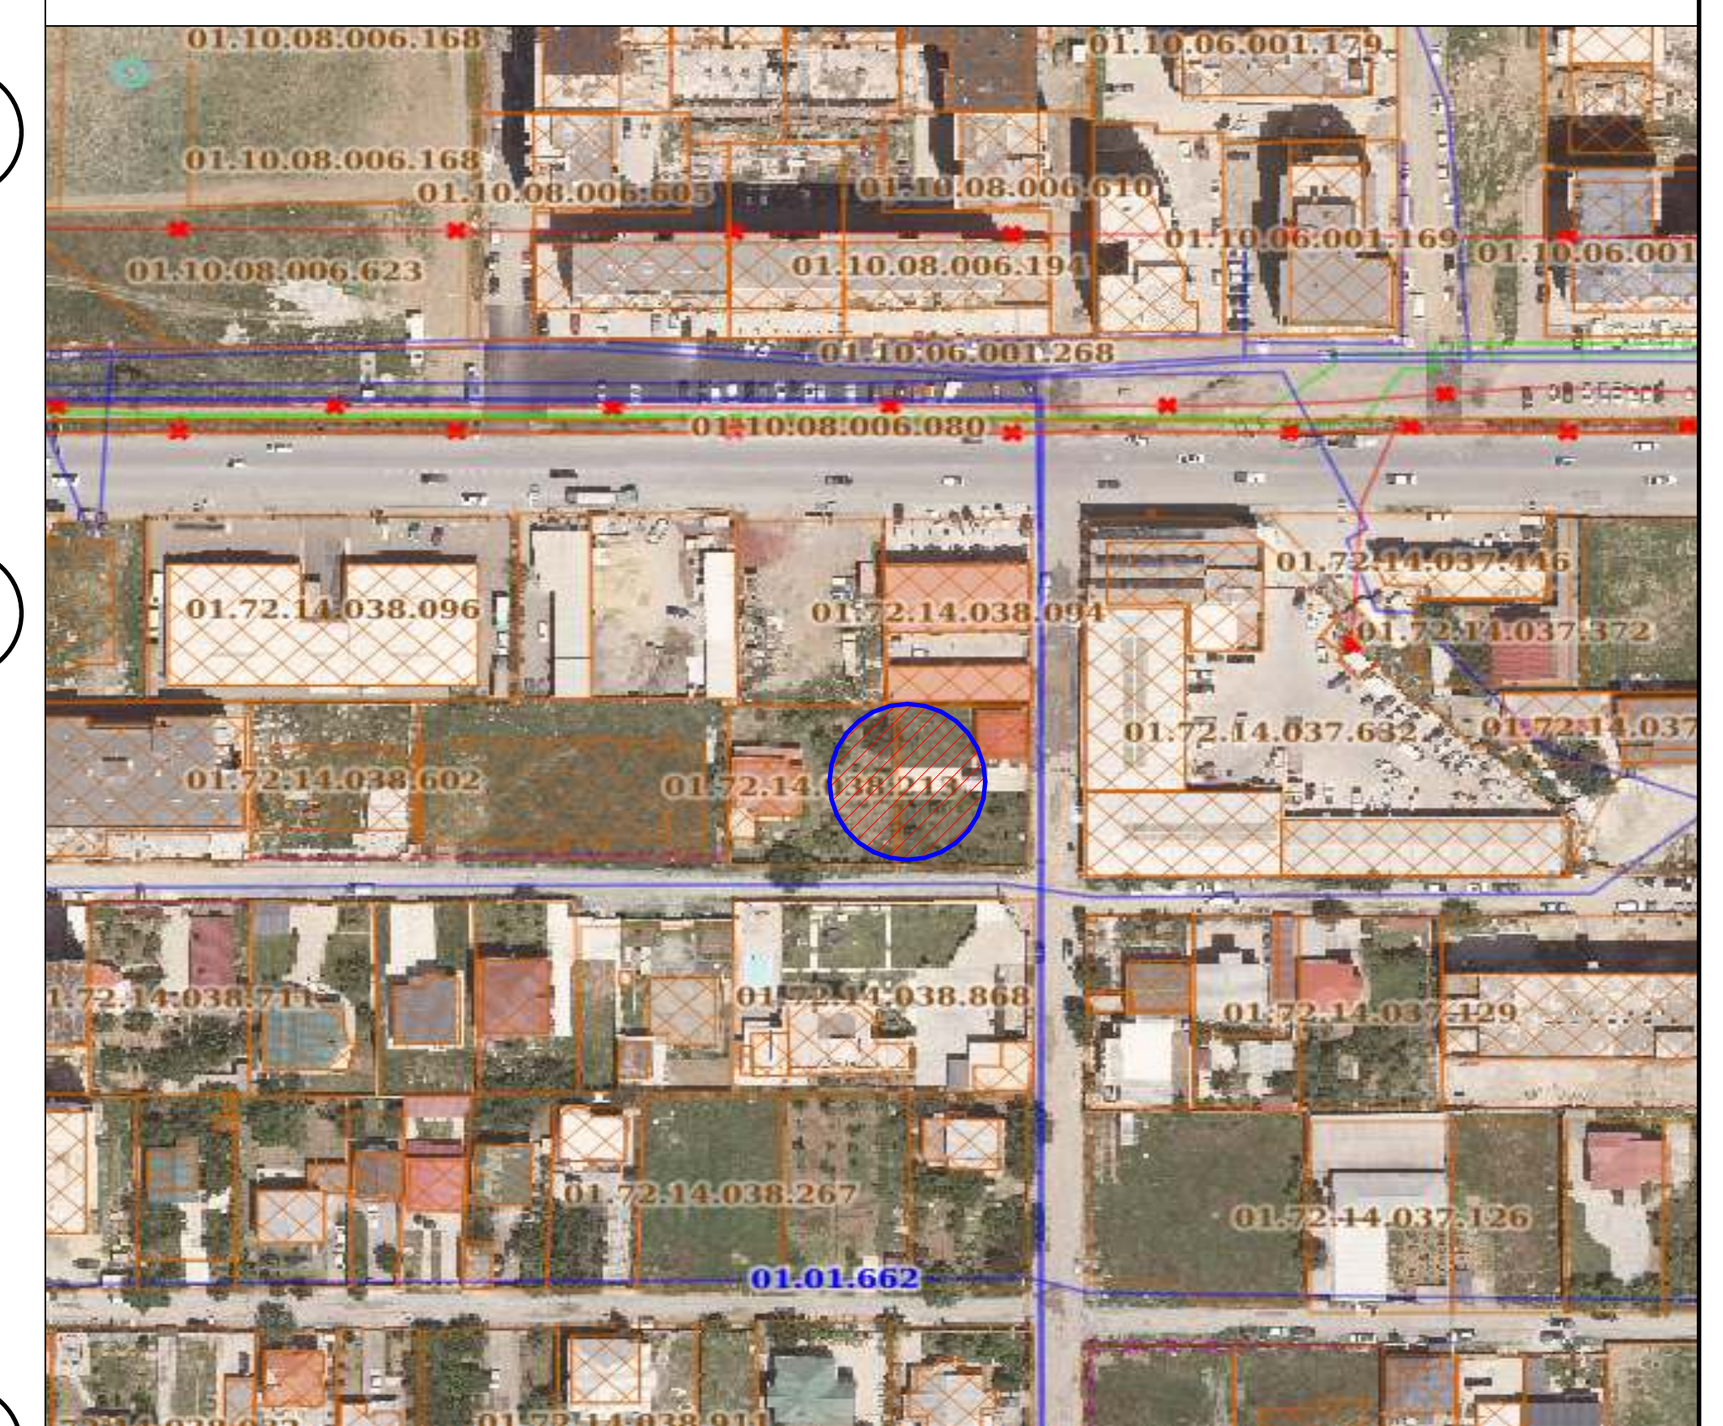
- საკადასტრო საზღვარი
- წყლის გადასვლის მიმართულება

1 საერთო ოთახი
2 საძინებელი ოთახი
3 სანიტარული კვანძი

შენიშვნები

1. ნახაზზე ყველა ცვლილება მშენებლობისას შეთანხმებული უნდა იყოს პროექტის ავტორთან
2. ფურცლის კორექტირებით ავტომატურად უქმდება წინა ვერსია
3. კარ-ფანჯრის და ვიტრაჟების სპეციფიკაცია იხ. პროექტის შესაბამის ნაწილში

სიტუაციური სქემა



პროექტი: მრავალბინიანი საცხოვრებელი სახლის არქიტექტურული პროექტი

მისამართი: ქ. თბილისი, სოფელი დიღომი. ტარიელის ქუჩა

თანამდებობა	გვარი	ხელმოწერა
დირექტორი	ა.ანდღულაძე	
მთ.არქიტექტორი	ლ.ჭკადუა	
თანაავტორი	ლ.ჯიქია მ.ჯინჭარაძე	
დაამუშავა	ლ.ჭკადუა	
	ლ.ჯიქია	

დამკვეთი:

შ.პ.ს. „ქოლოსი დიღომი"
ს/კ 405463350


არქიტექტურული ნაწილი


მასშტაბი	1:100	თარიღი	2025
ბლოკი			
ნახაზი			

ახალი მშენებლობა

#	კორექტ.	თარიღი
1		
2		

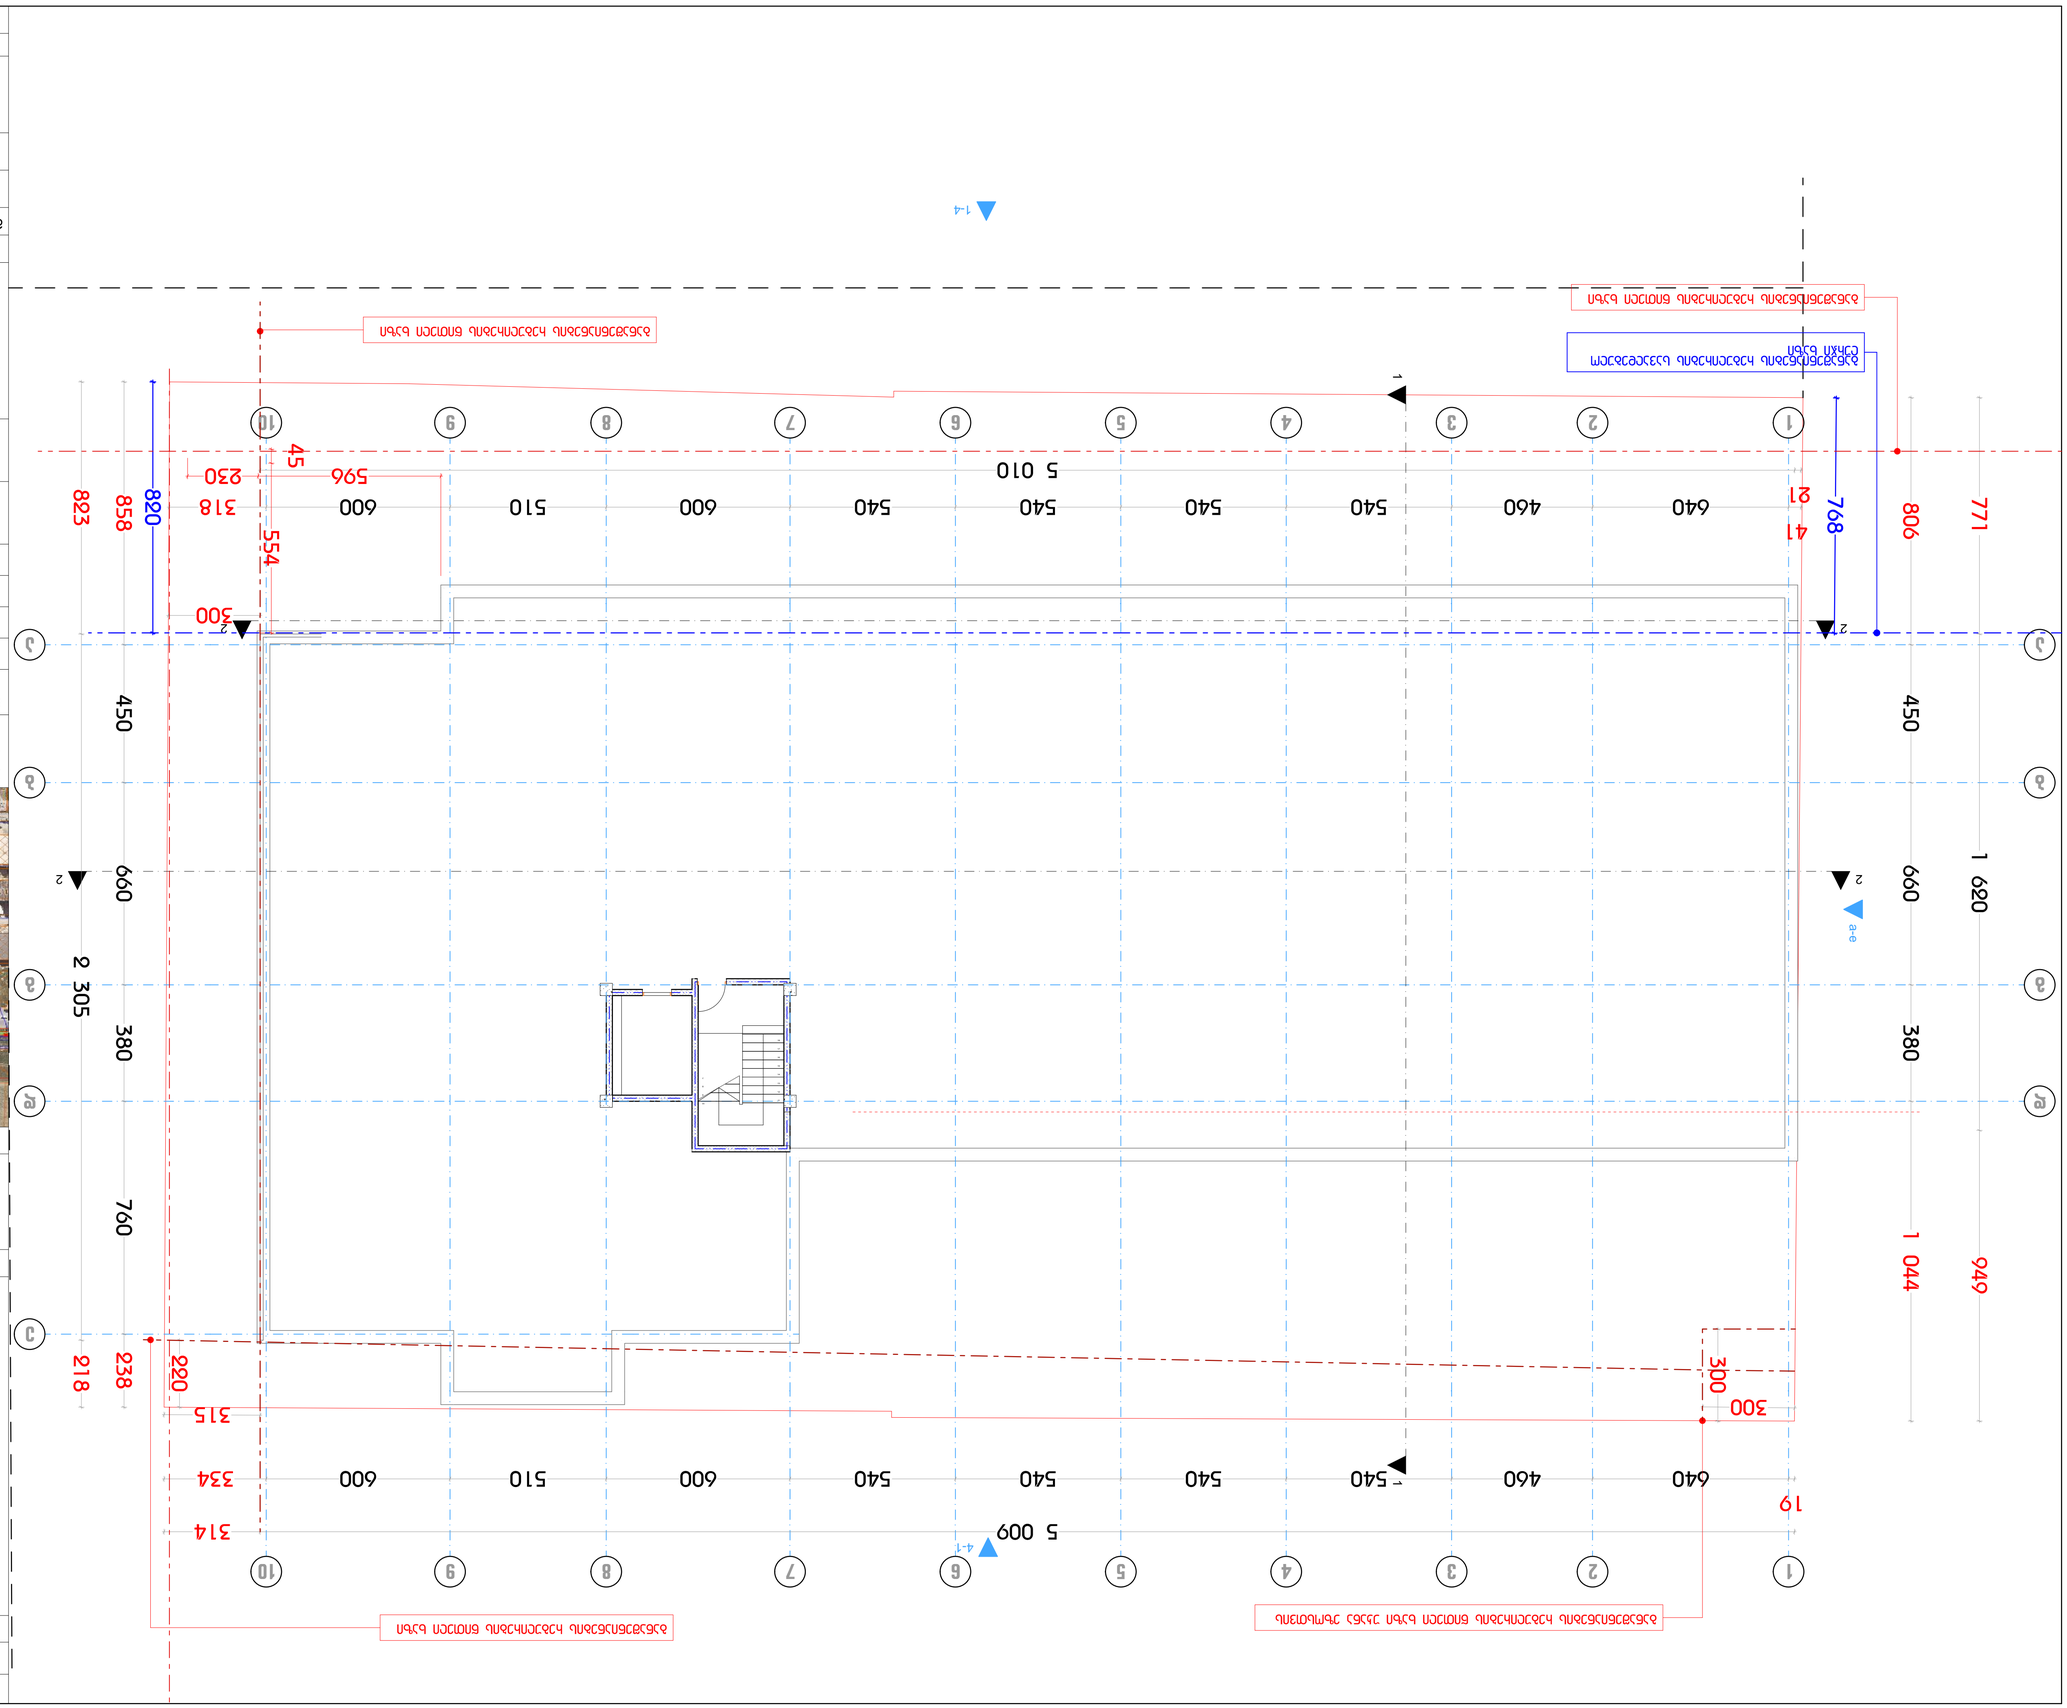სტადია	ინდექსი	ფურცელი
საპროექტო ნახაზები		

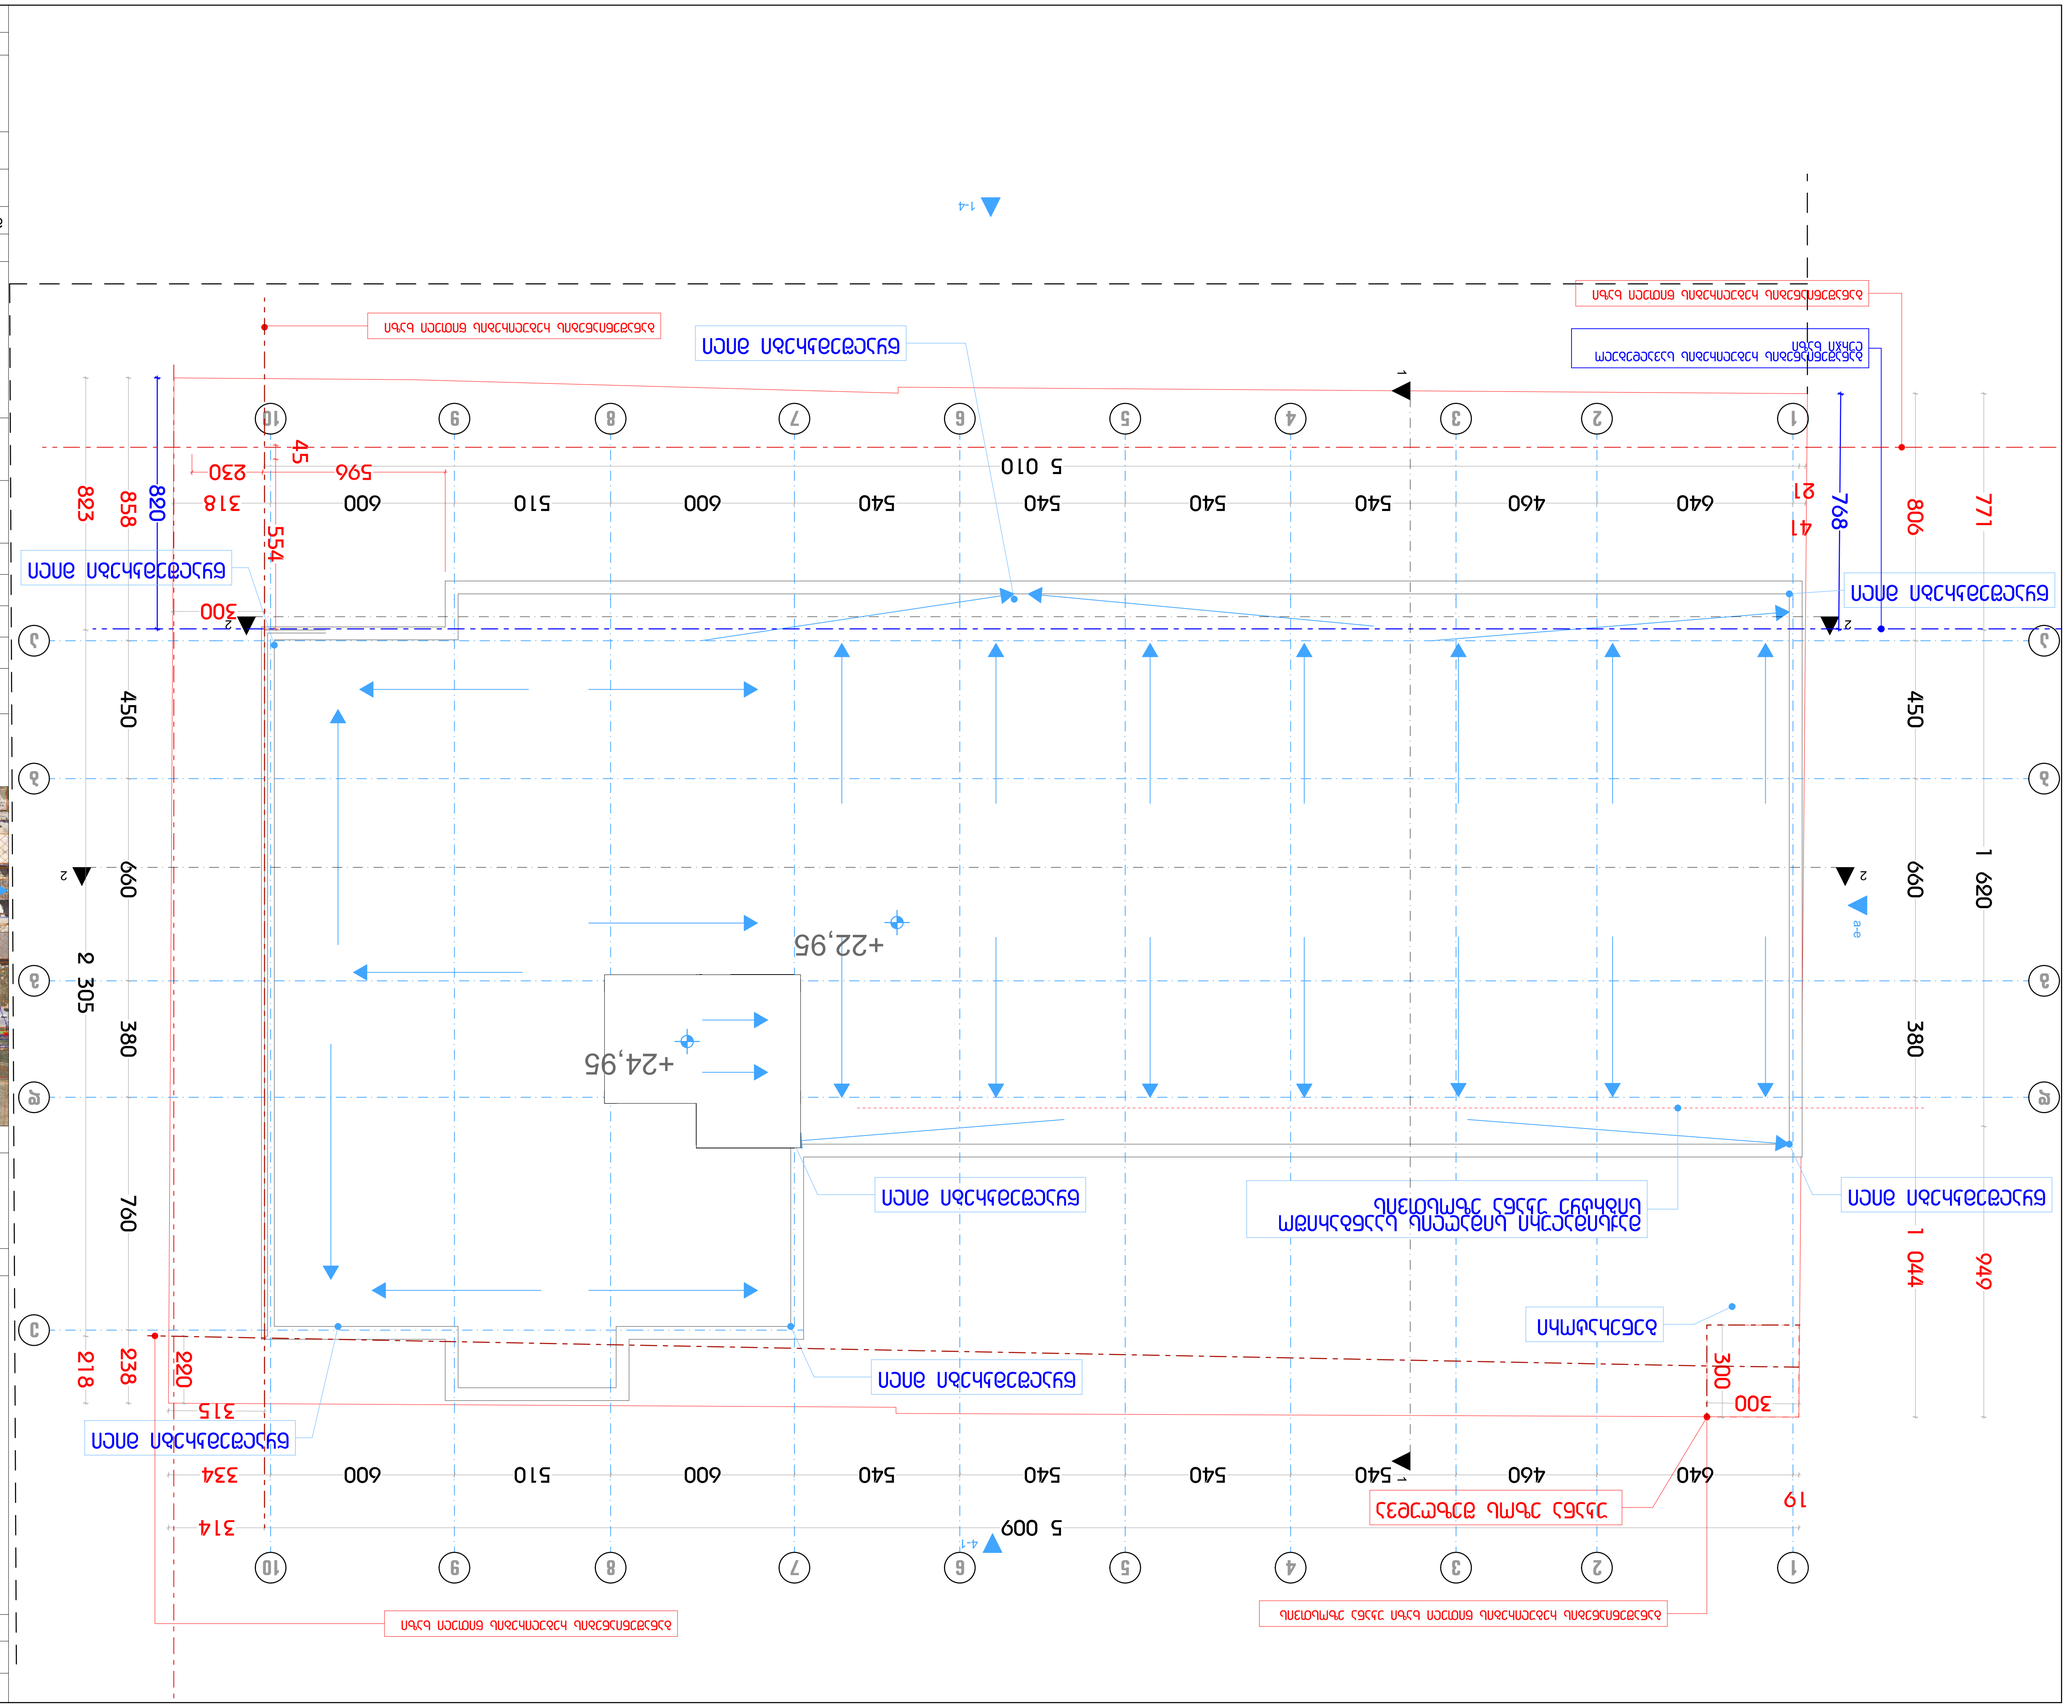
1 680
660
380
949
1 044
2 305
760
450
1 4
2
a–e
1
5 010
5 009
640
460
540
600
510
768
806
771
820
858
823
554
596
230
318
41
21
300
220
238
218
315
334
314
19
1
2
3
4
5
6
7
8
9
10








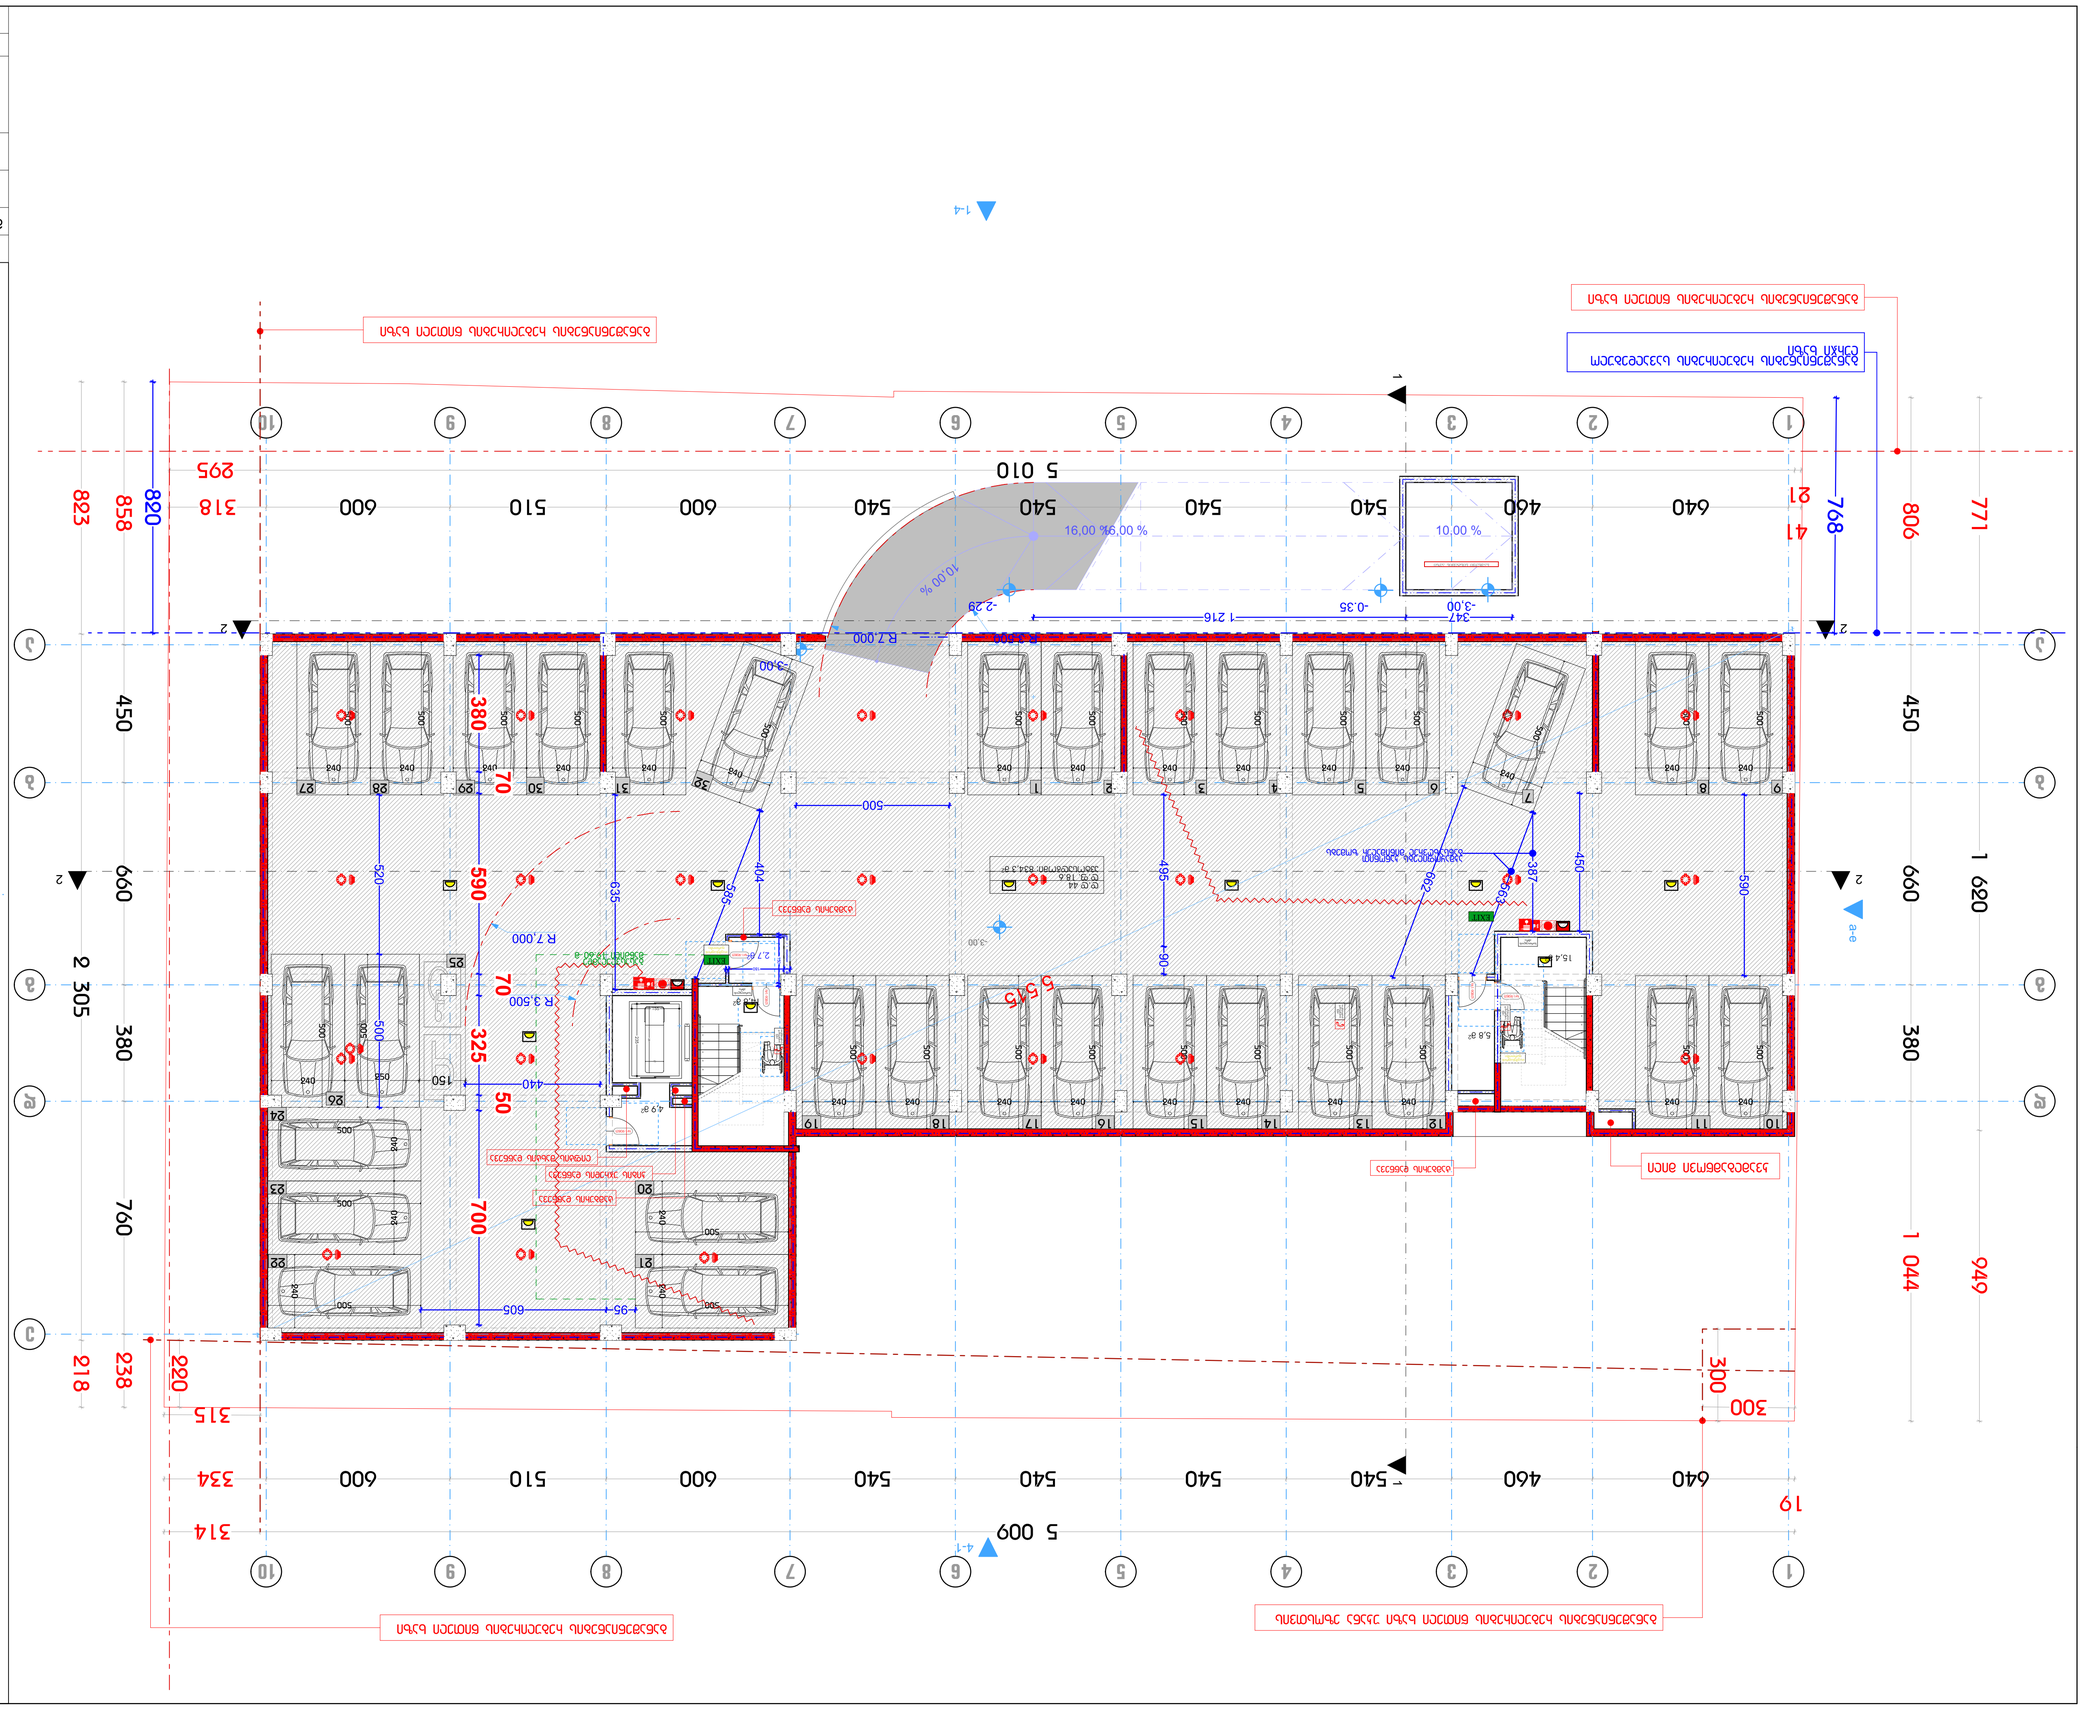



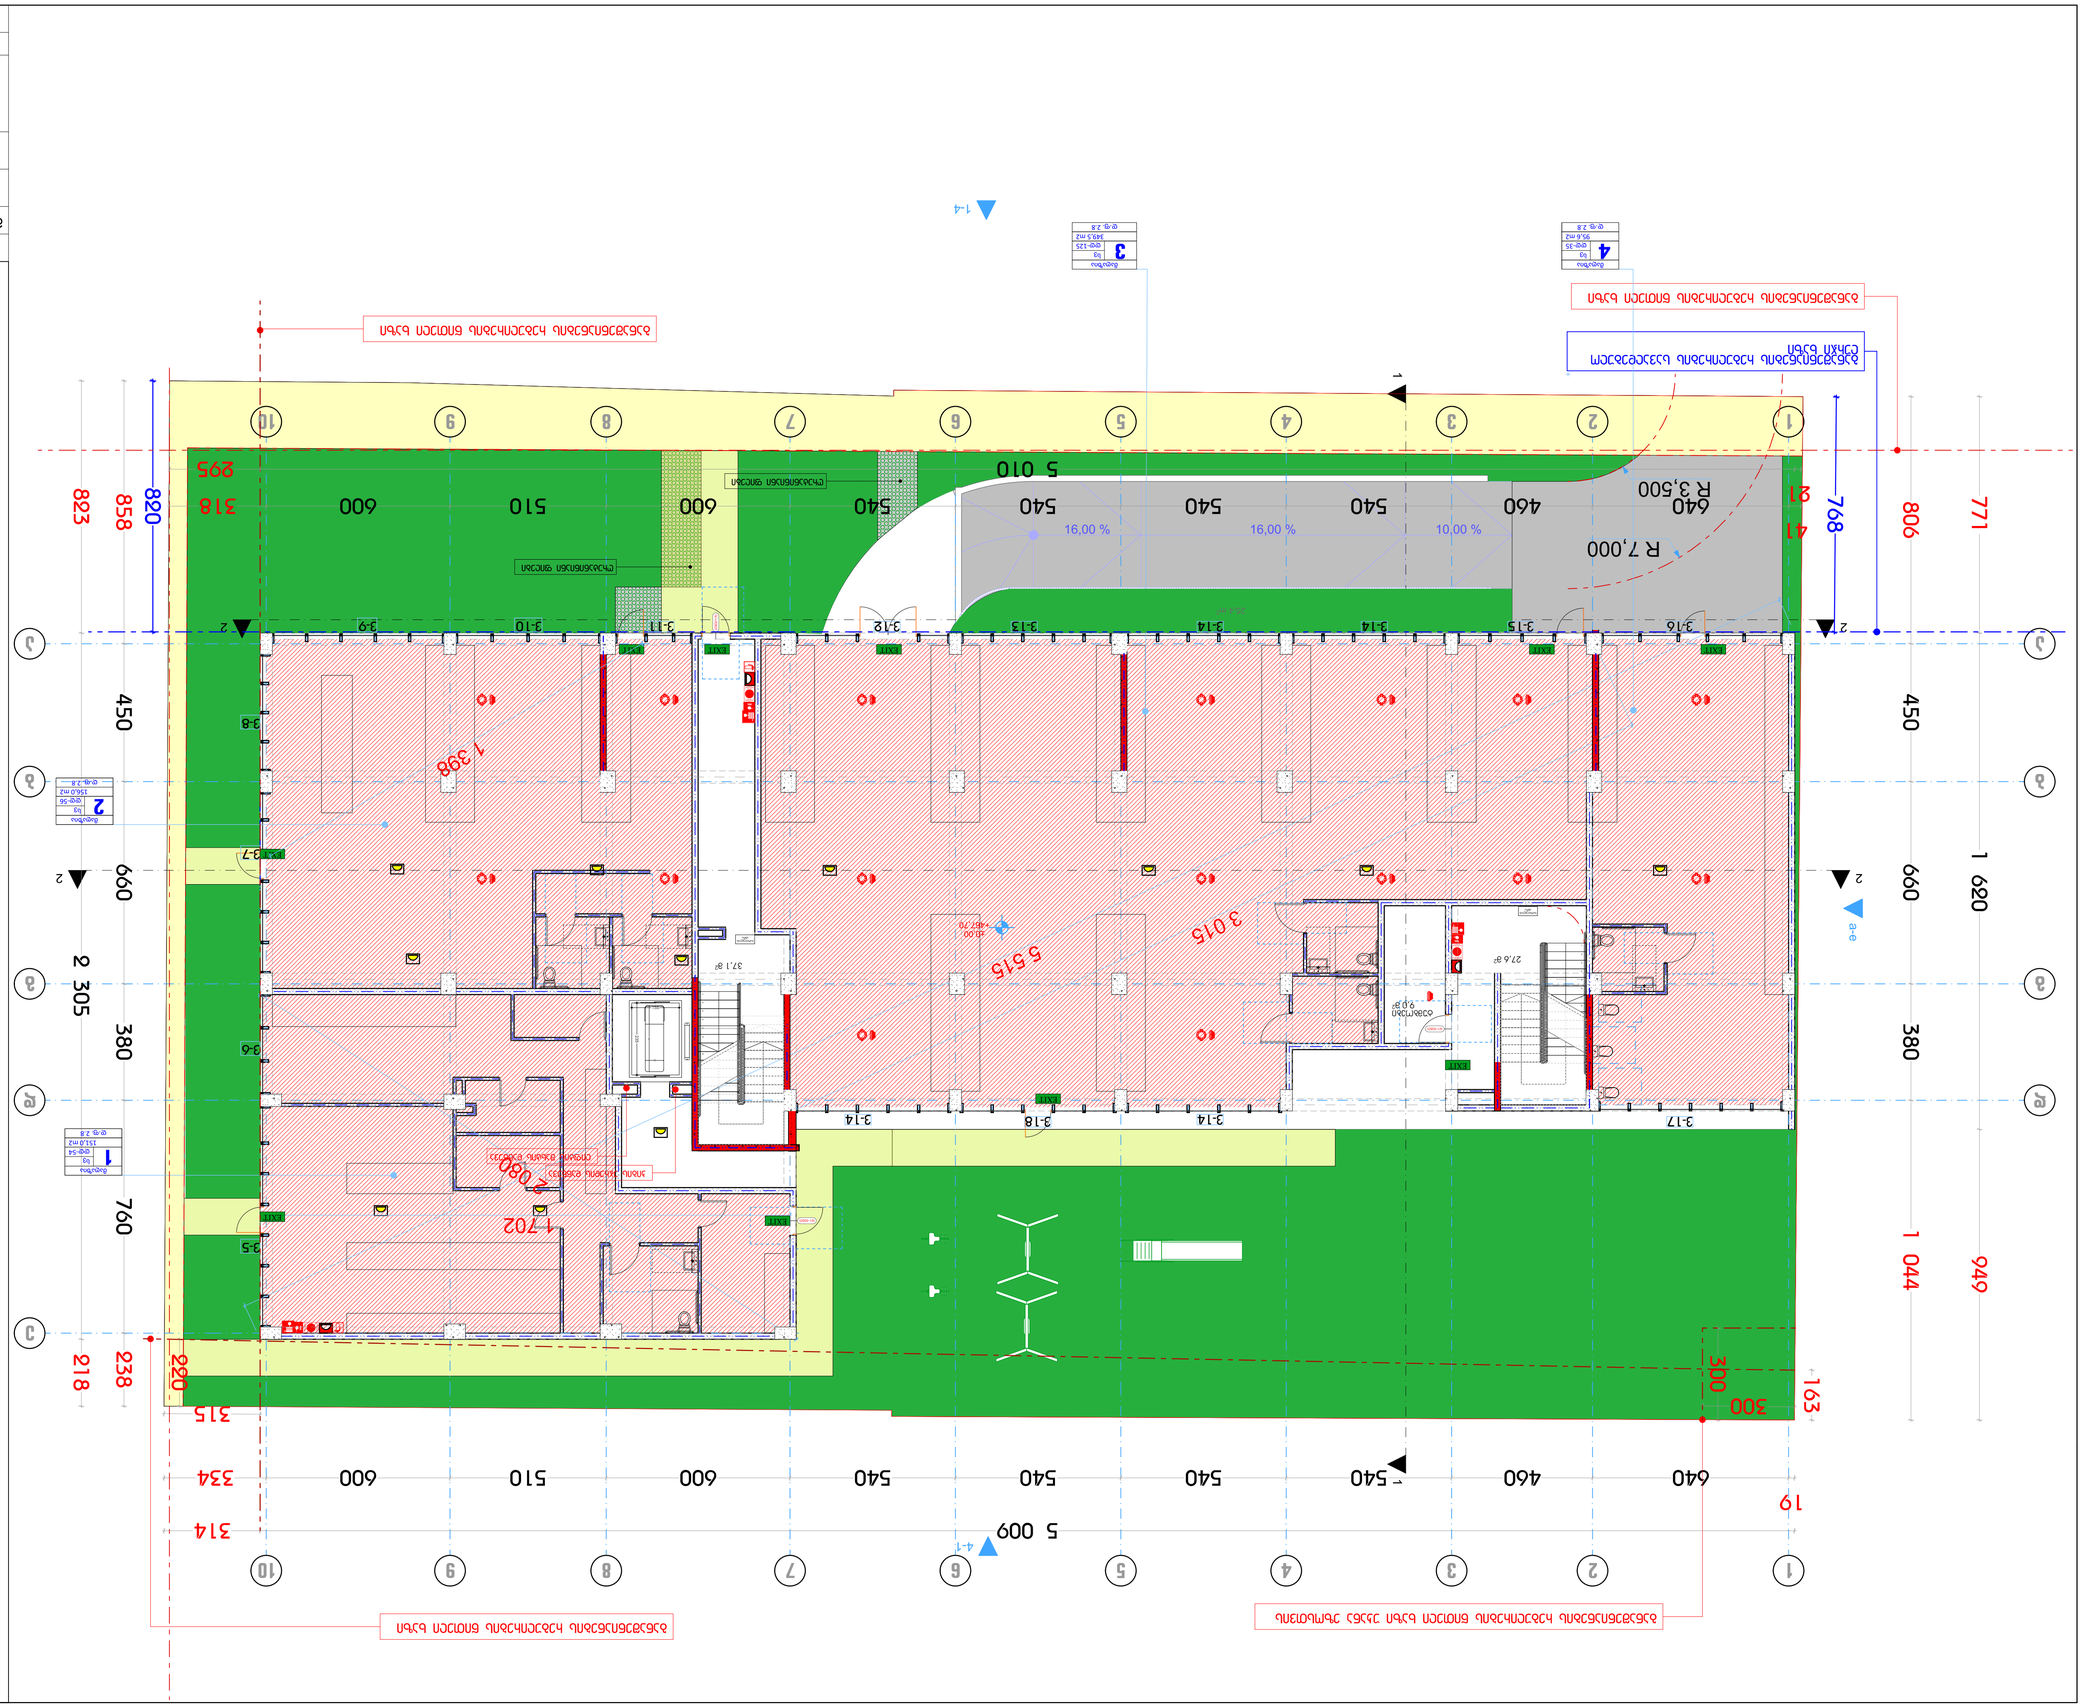

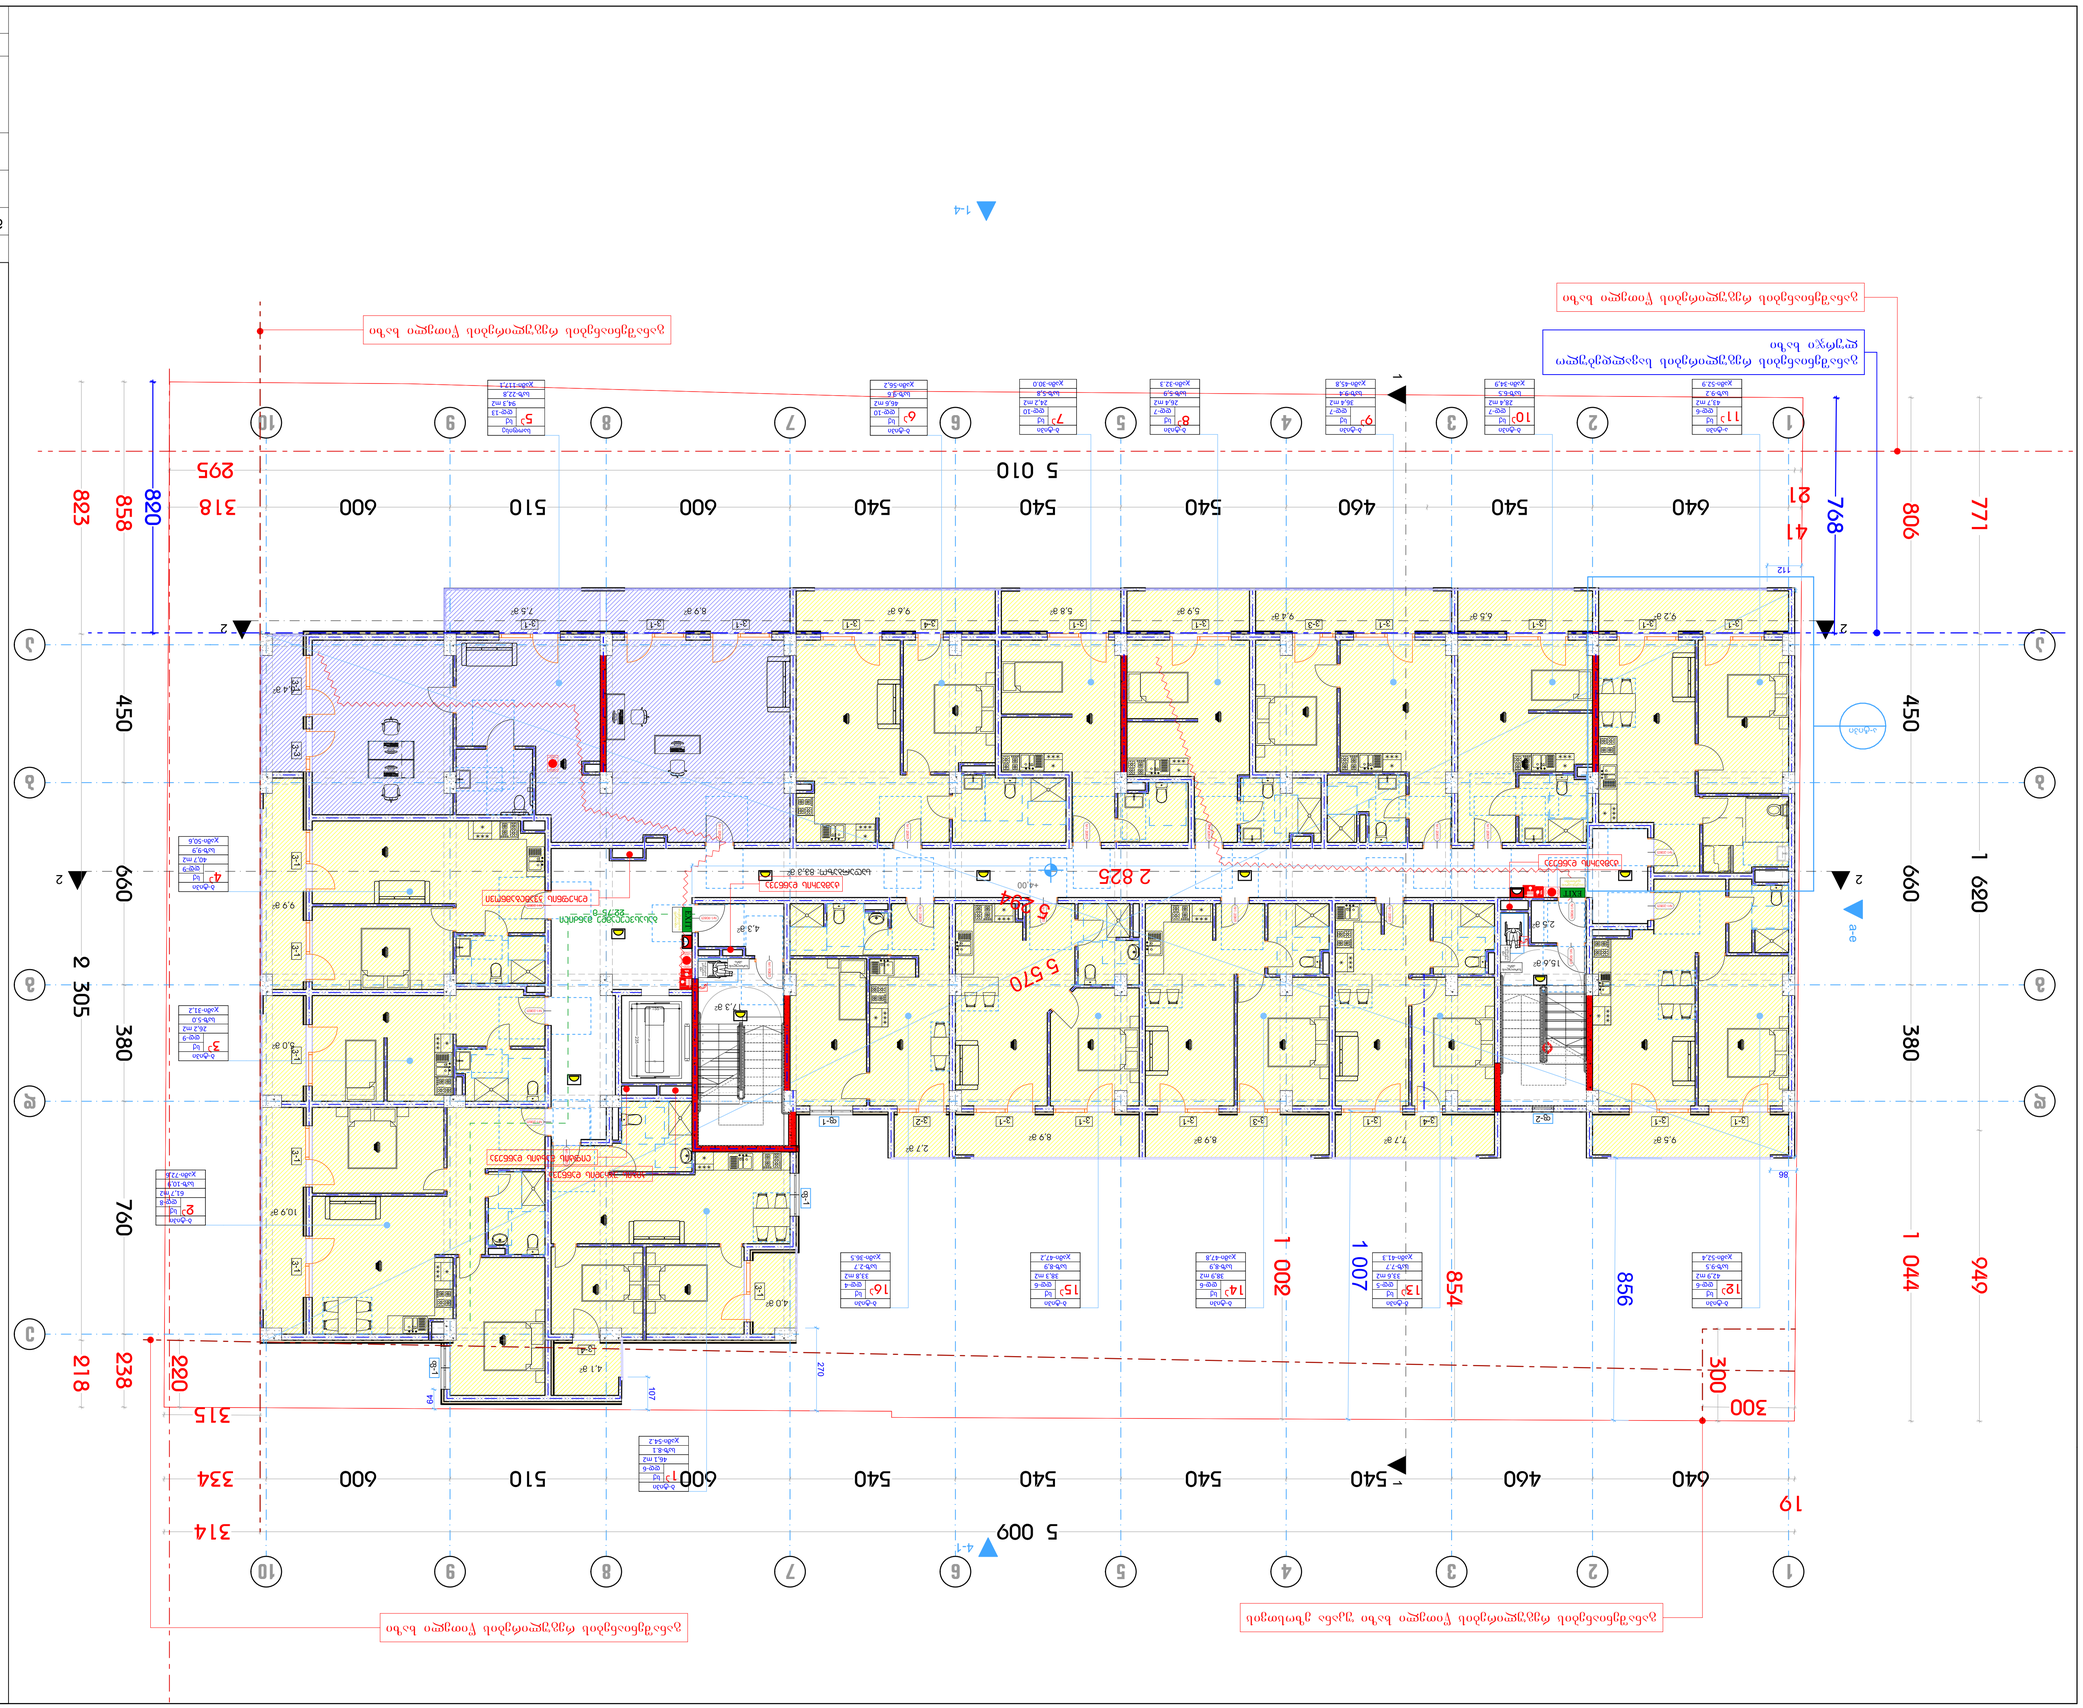







1 620
1 044
949
660
380
450
5 009
5 010
640
460
540
600
510
318
295
823
858
820
806
771
768
218
238
220
315
334
314
300
163
19
2 305
760
2 080
1 540
4-1
1-4
a-e
EXIT


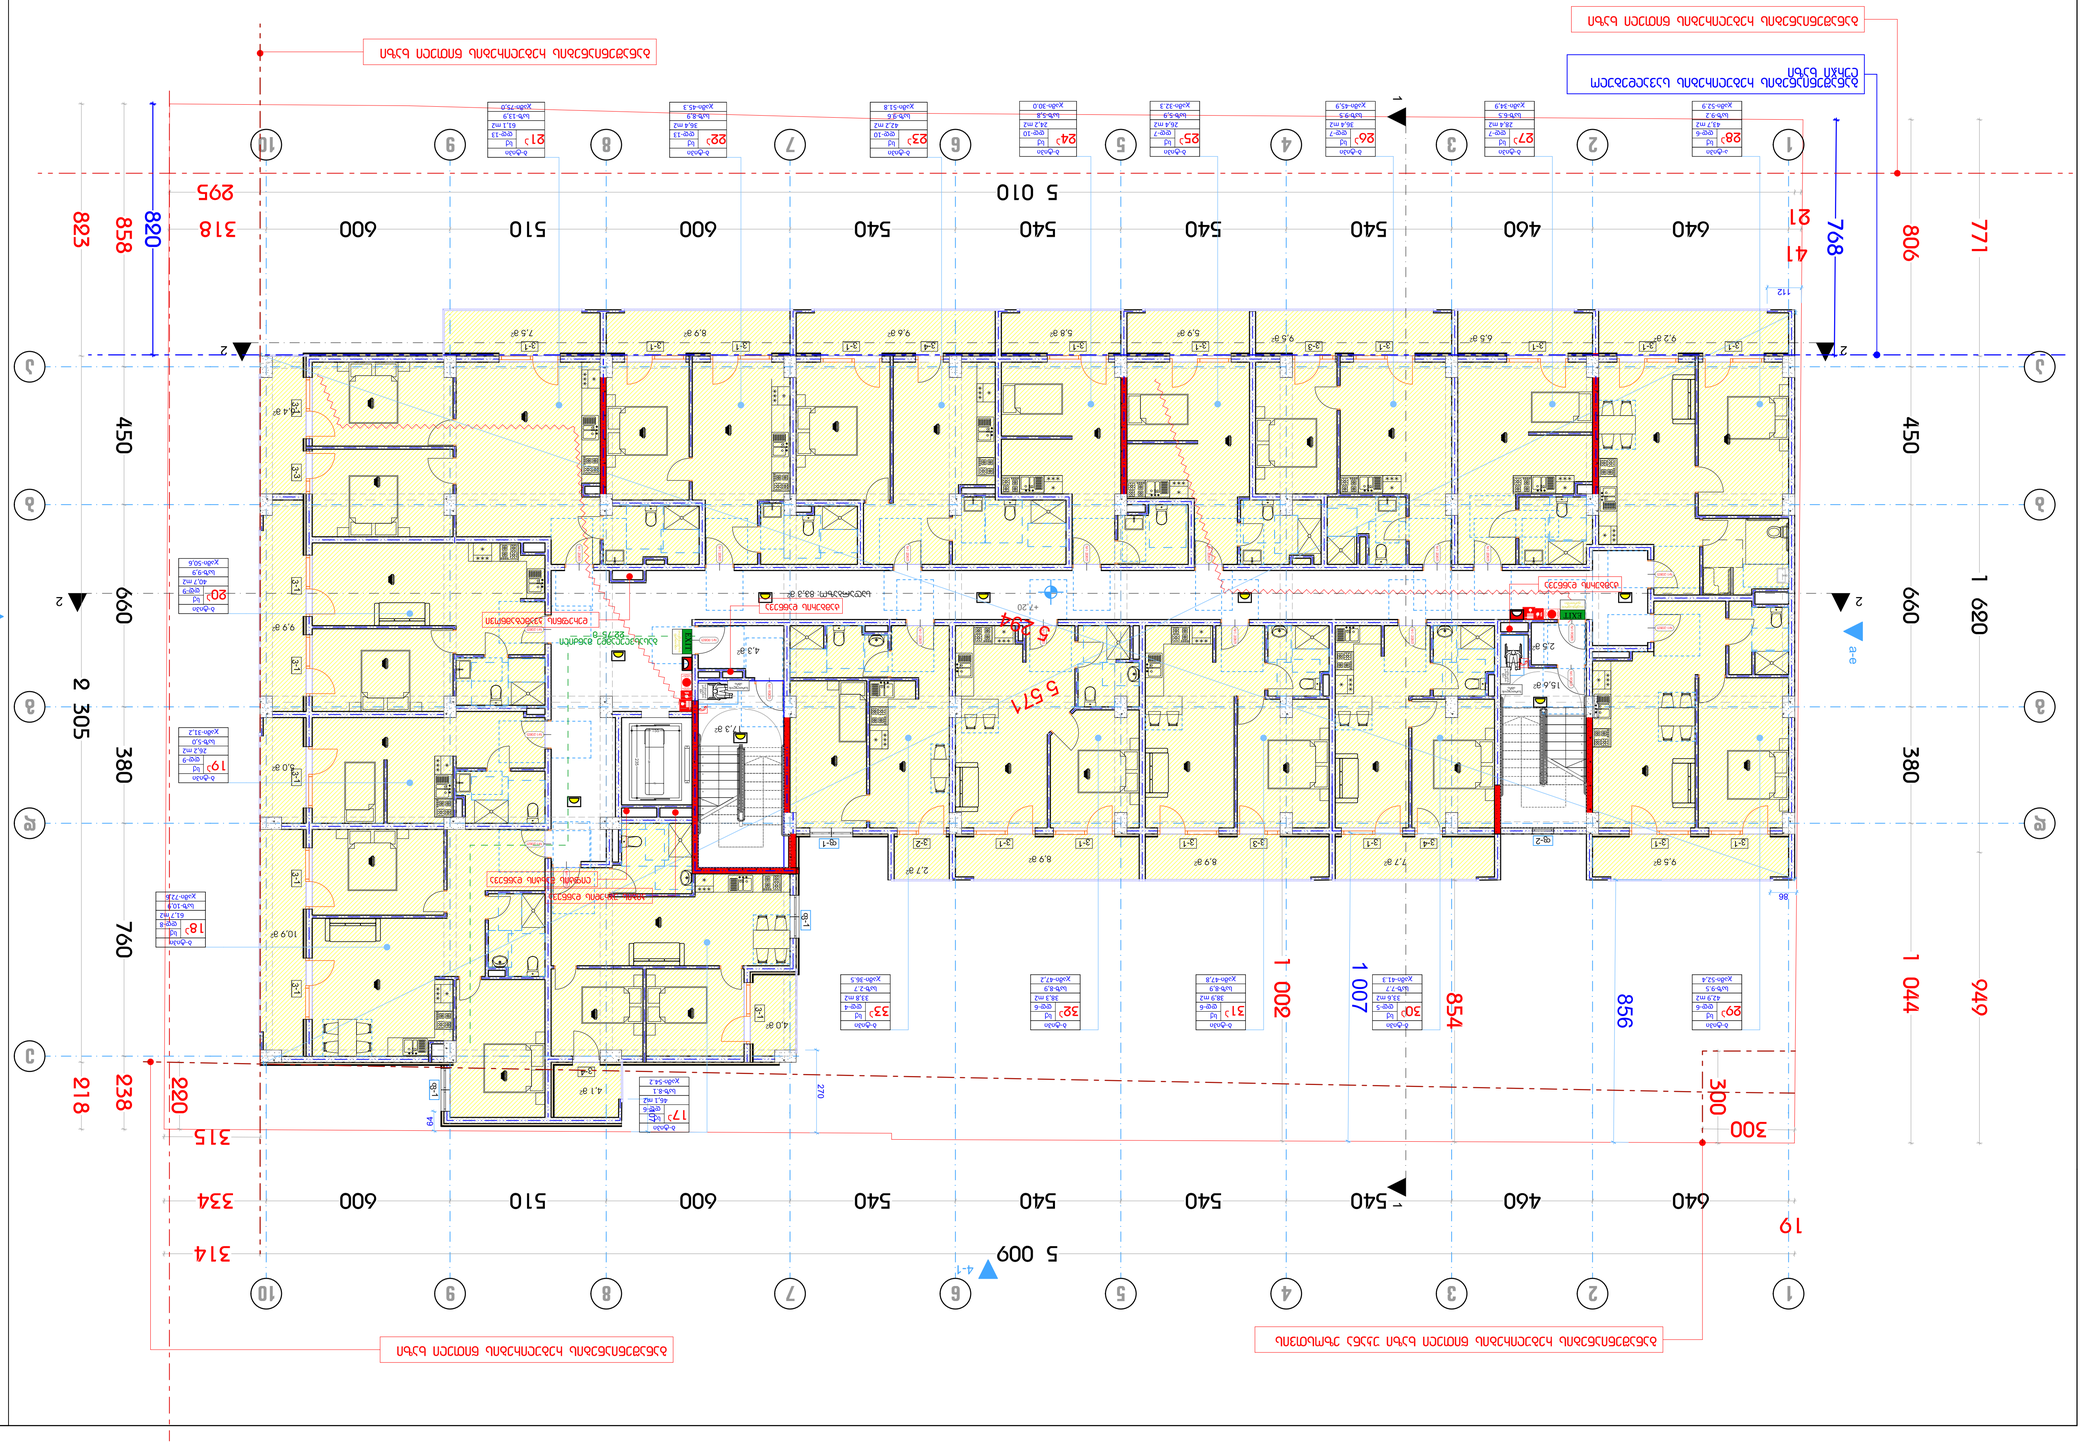
1 620
660
380
760
2 305
450
1 044
949
380
660
450
1 620
1 044
949
856
854
1 007
1 002
540
5 009
2 825
5 570
5 264
5 010
640
460
540
540
540
600
510
600
318
295
823
858
820
768
41
21
771
806
300
220
315
238
218
334
314
19
1
2
3
4
5
6
7
8
9
10
a-e
e-a
EXIT

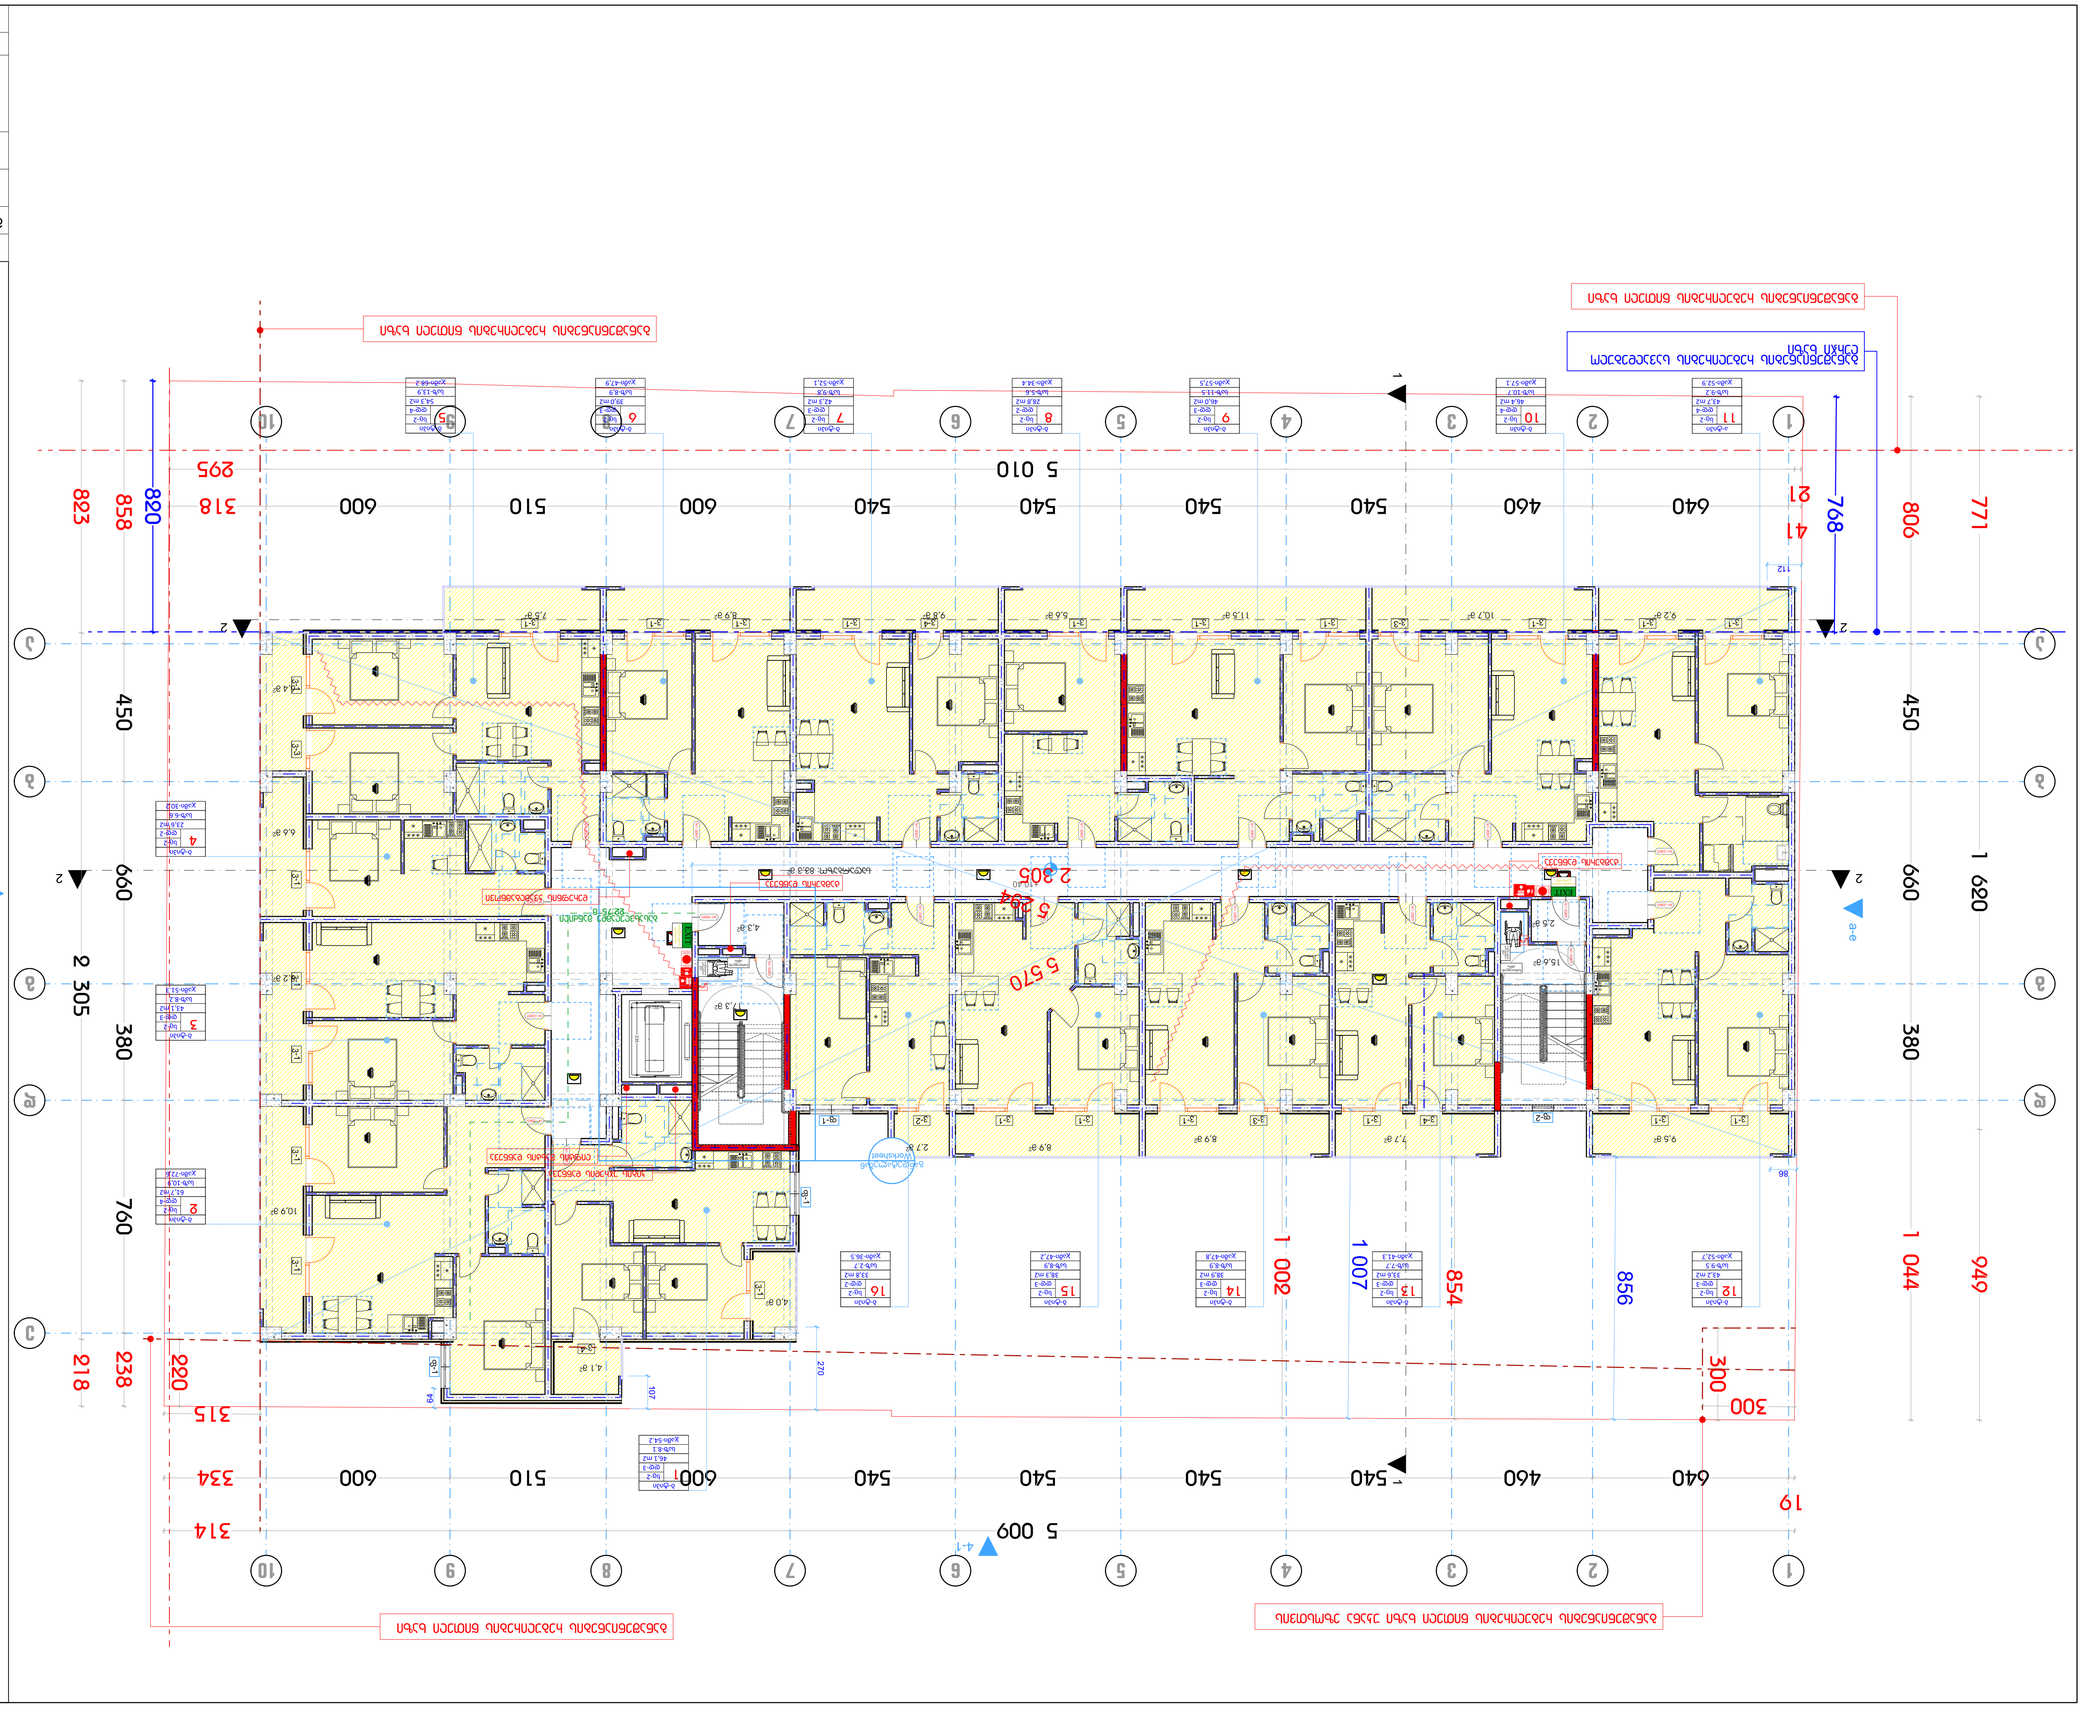









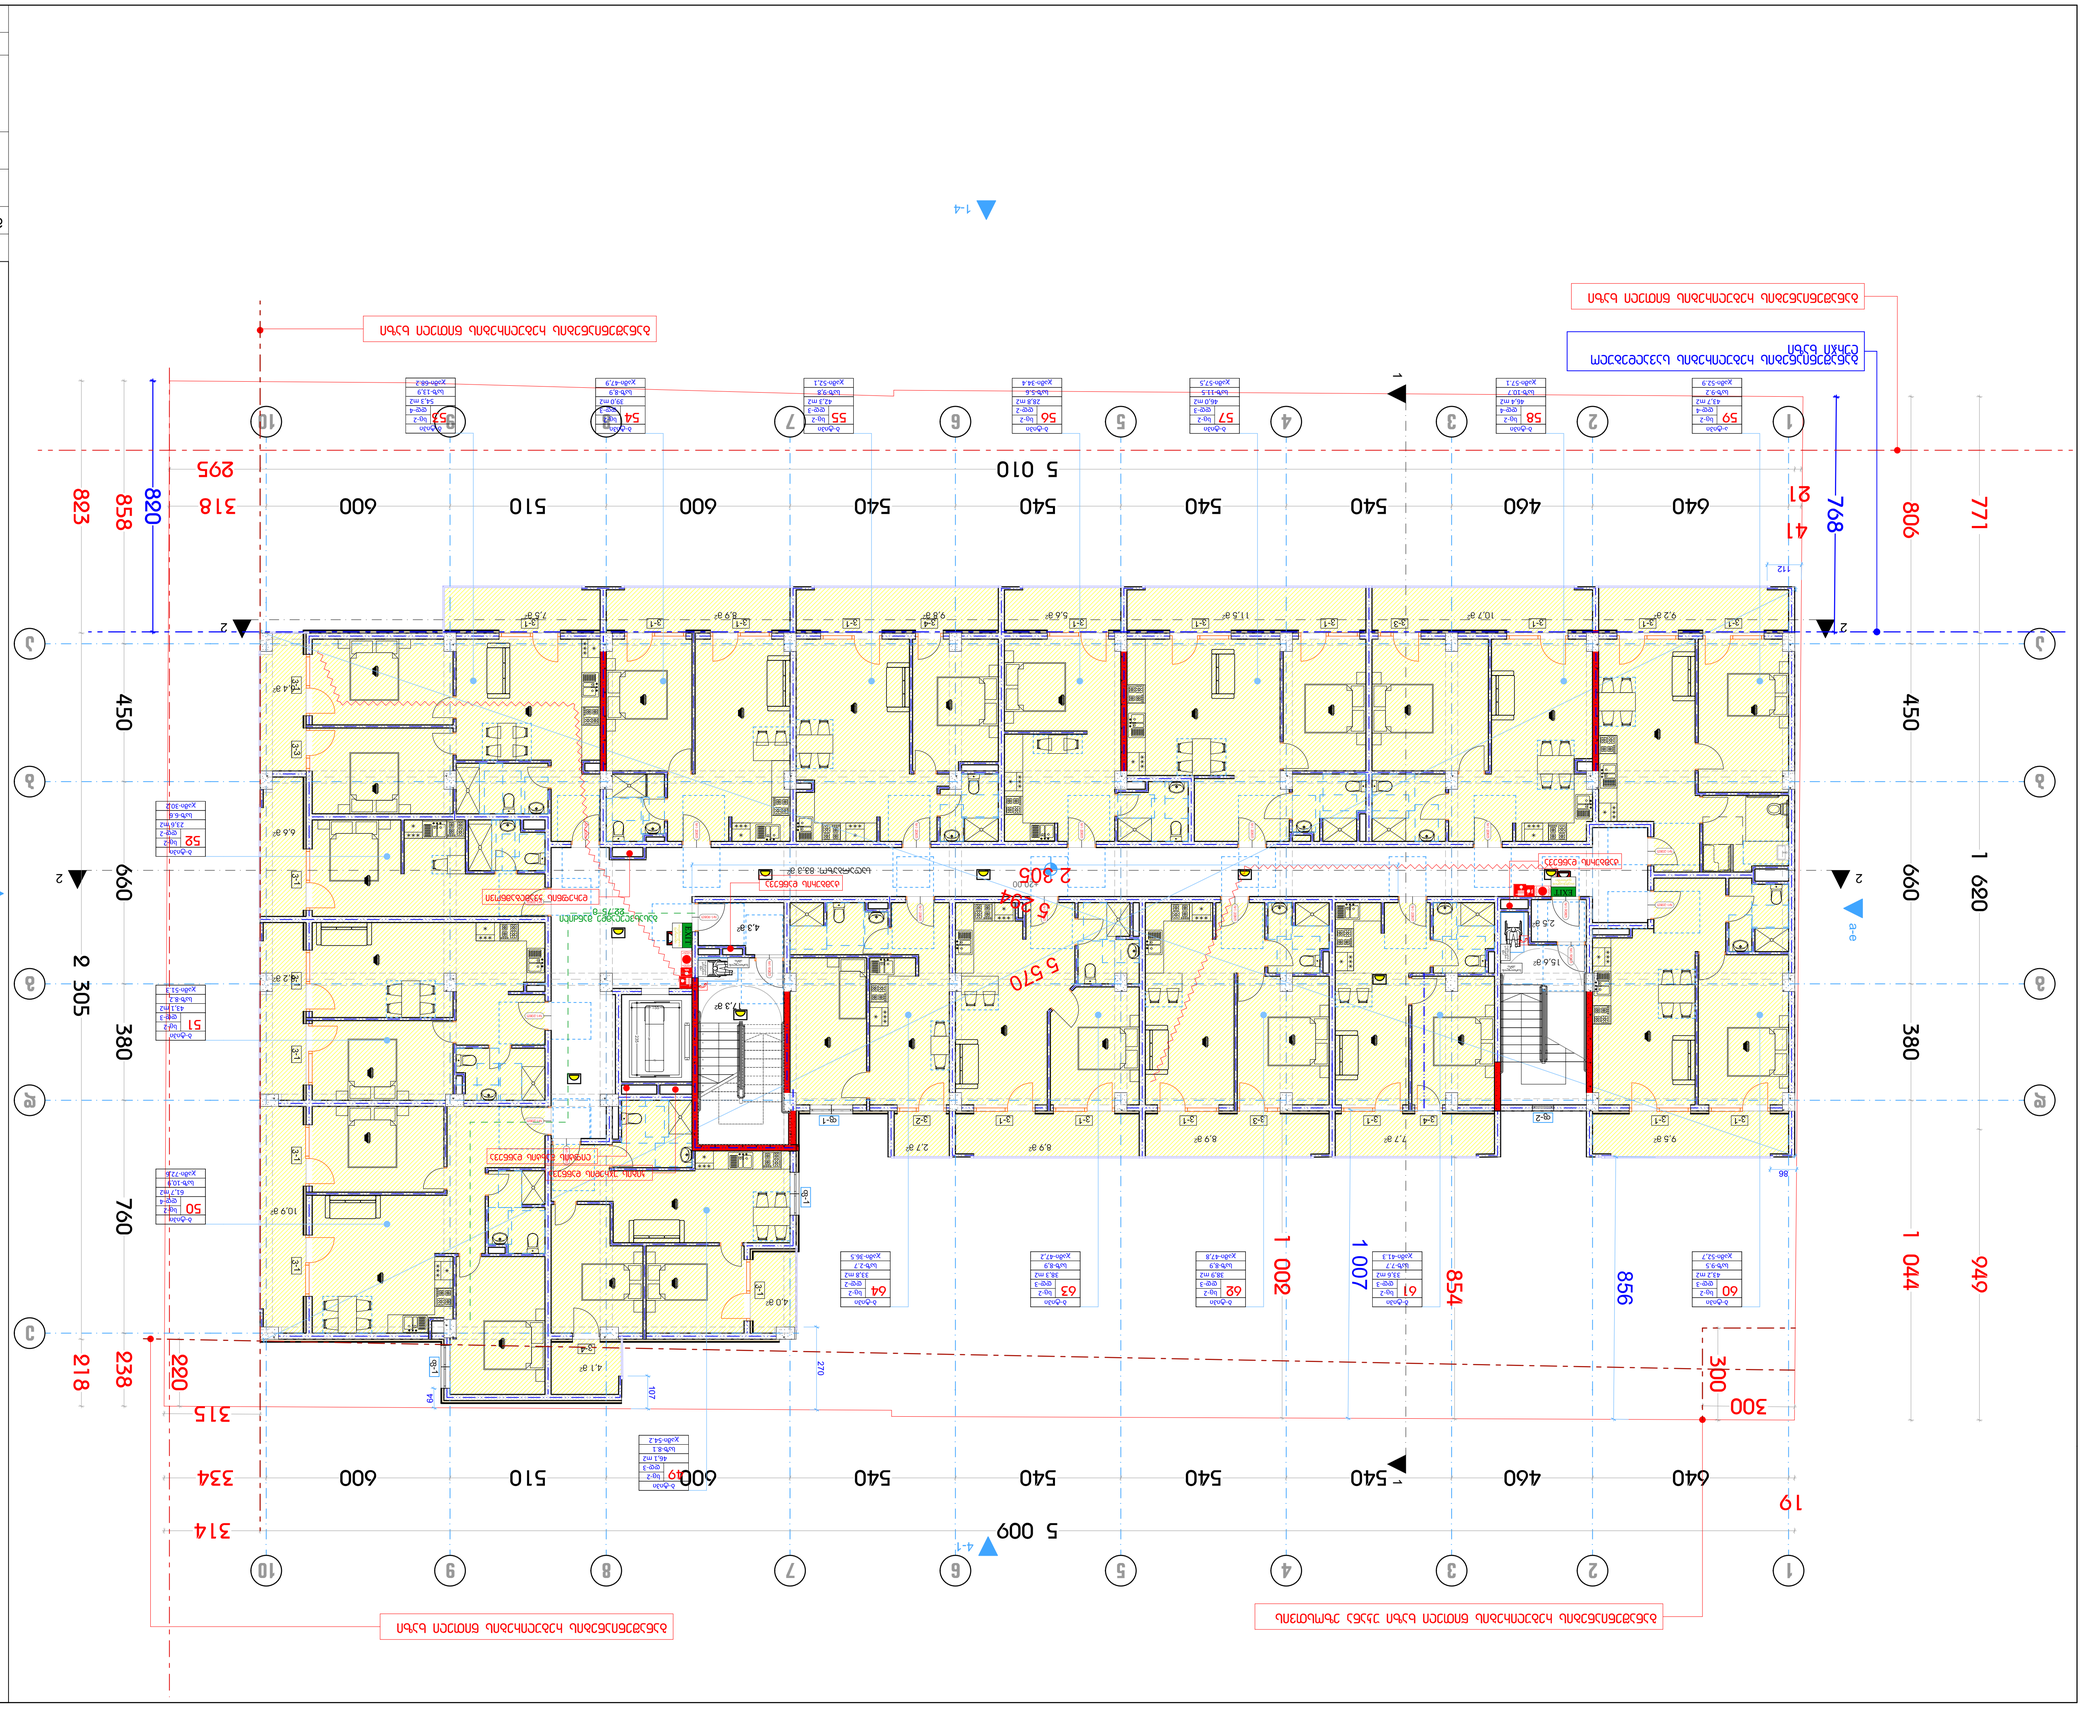
5 010
5 009
1 620
2 305
1 044
949
380
660
760
450
640
460
540
600
510
2 305
5 570
5 594
1 002
1 007
854
856
300
768
806
771
820
858
823
318
295
314
334
315
220
218
238
41
21
19
44
112
96
270
107
64


1-4
4-1
2-2
5 010
5 009
2 305
2 305
1 620
1 540
1 044
1 007
1 002
949
856
854
806
771
768
820
858
823
450
380
760
660
640
460
540
600
510
295
318
41
21
19
300
315
334
314
220
238
218
270
112
96
107
64

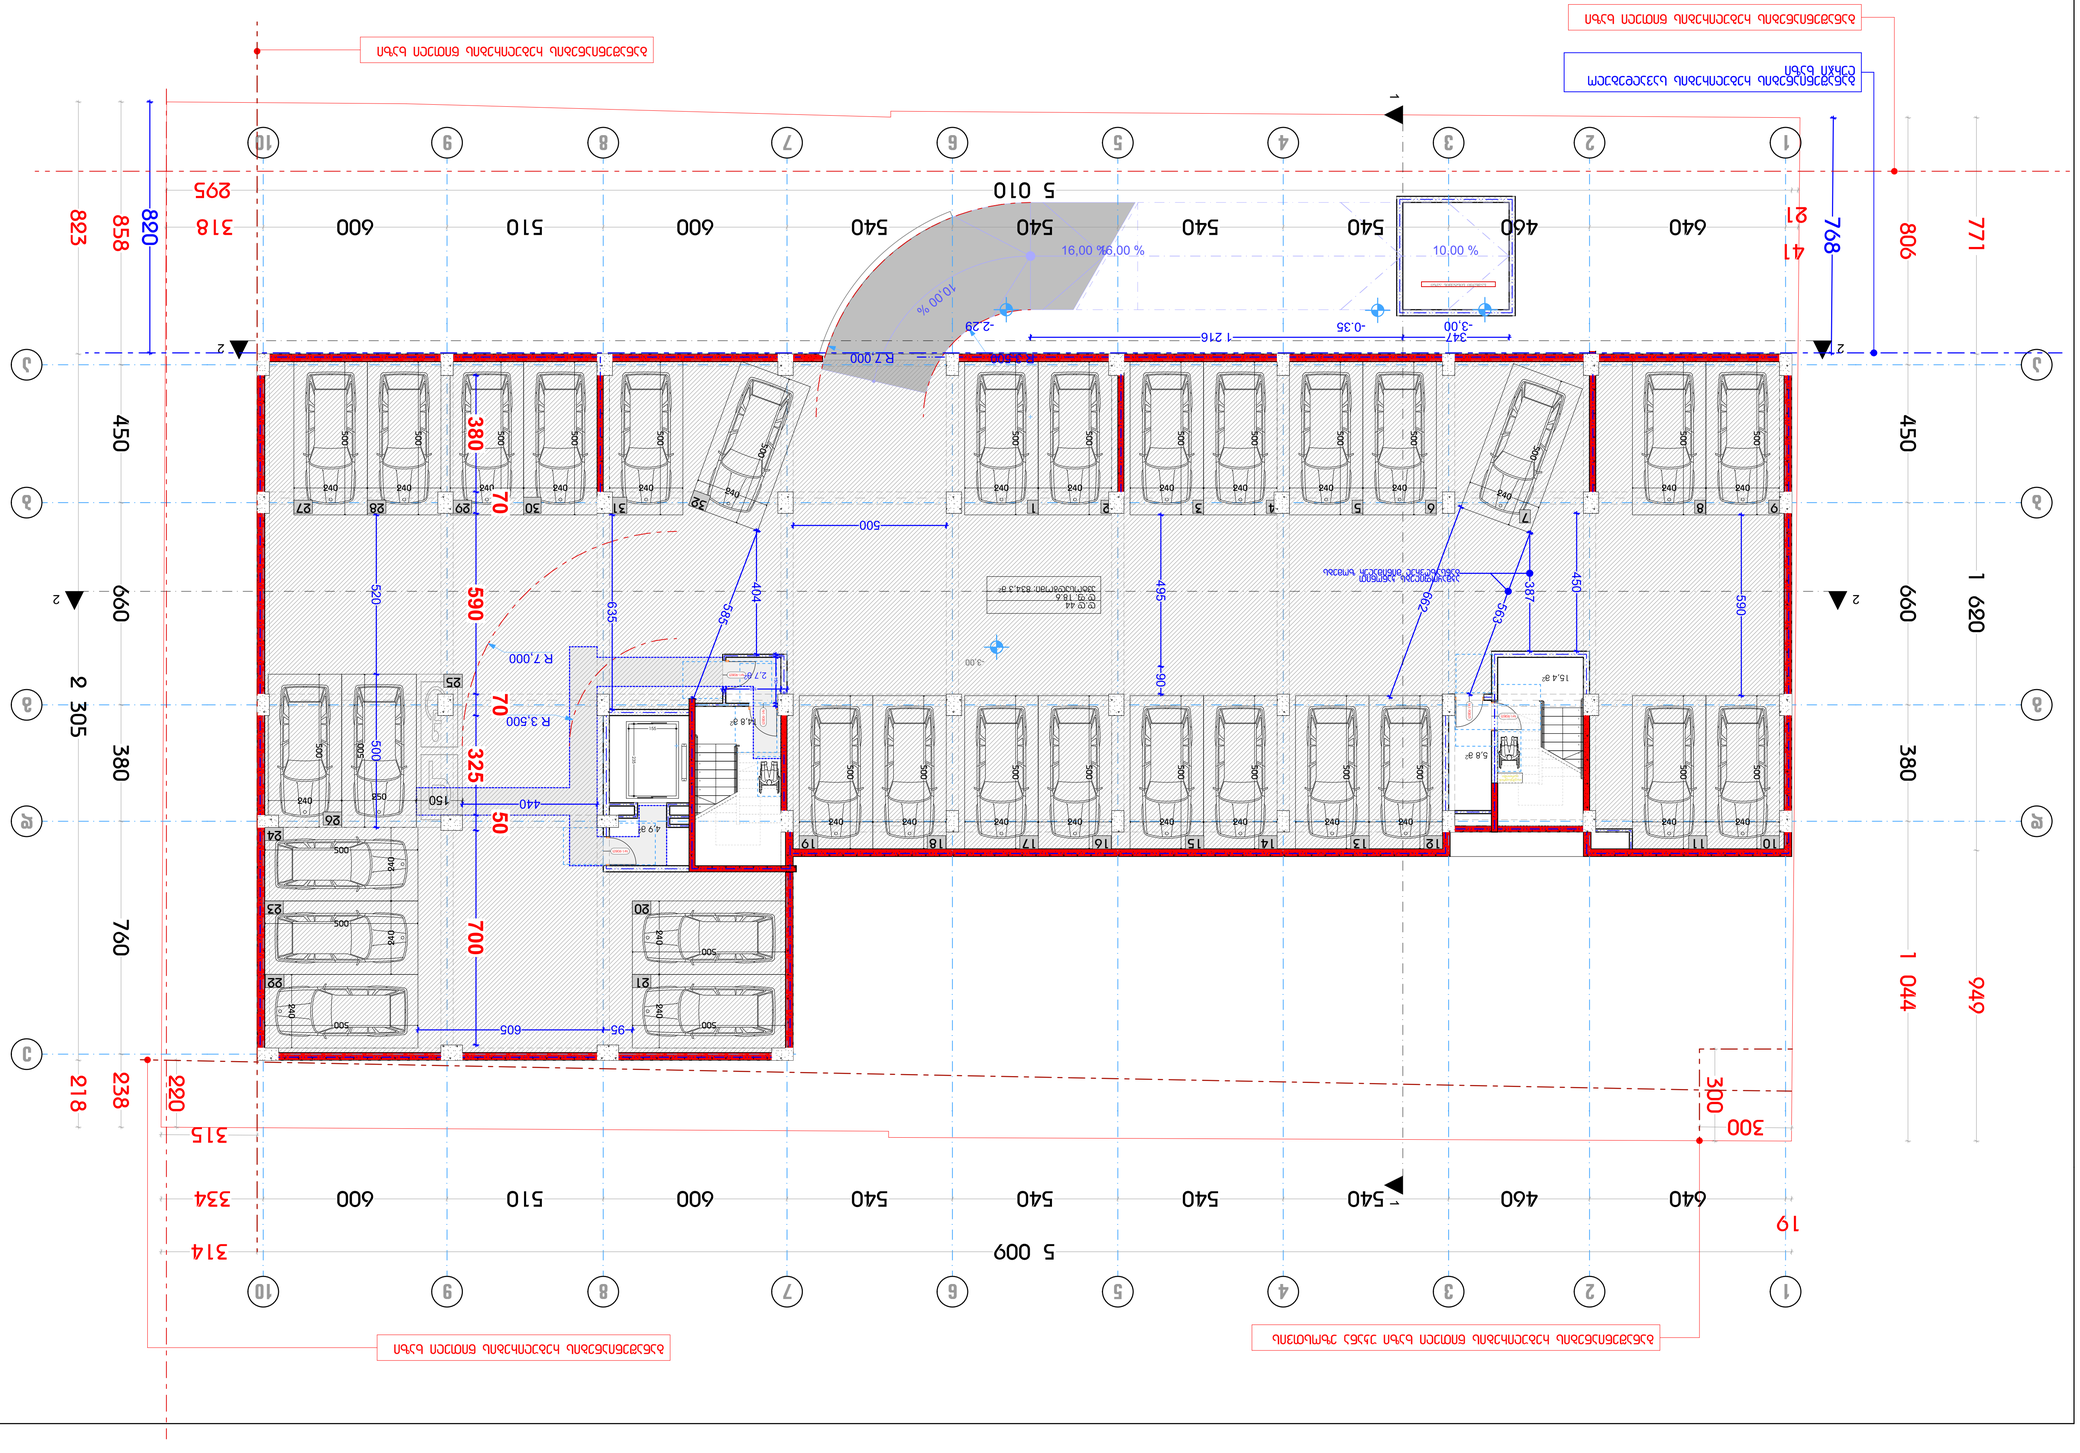

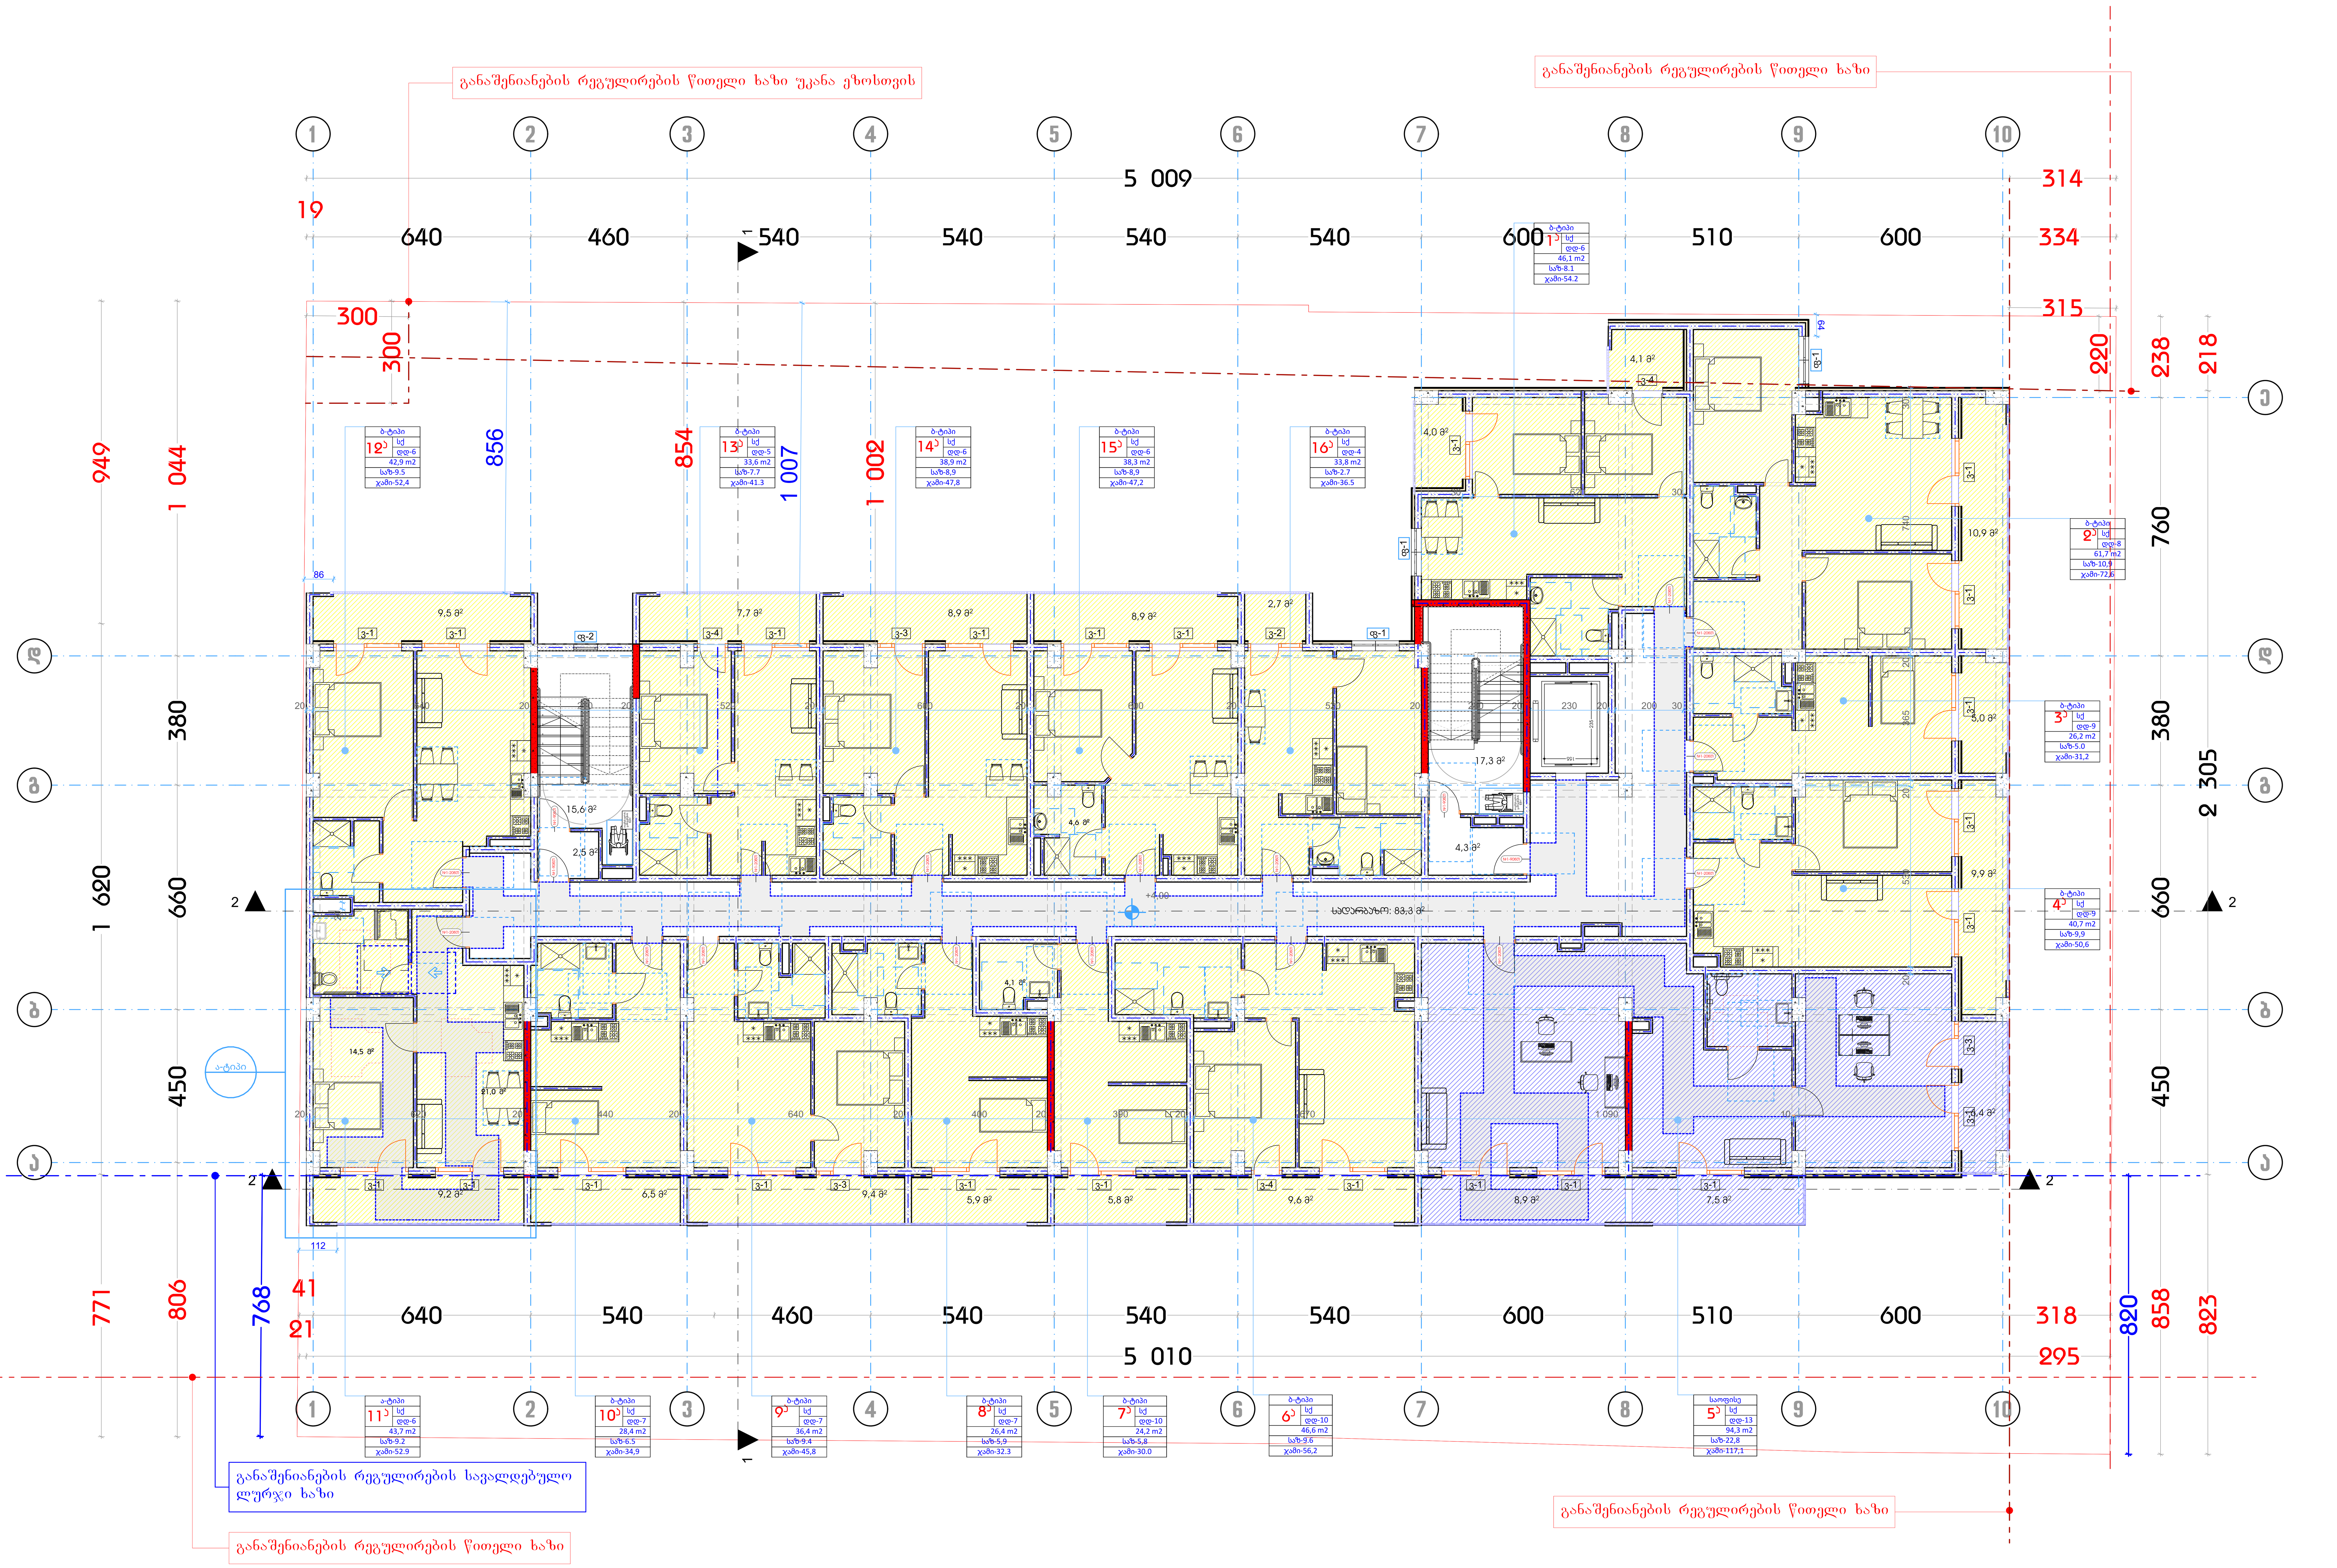

1 620
1 044
949
380
660
450
2 305
760
218
238
220
315
314
334
5 009
5 010
540
460
640
600
510
540
540
540
540
600
510
600
540
823
858
820
806
771
768
318
295
R 7,000
R 3,500
16,00 %
10,00 %
41
42
3
4
2
1
3-1
37,1 m²
27,6 m²
9,0 m²
300
163
19




პირობითი ნიშნები

მისაწვდომი სვლაგზები

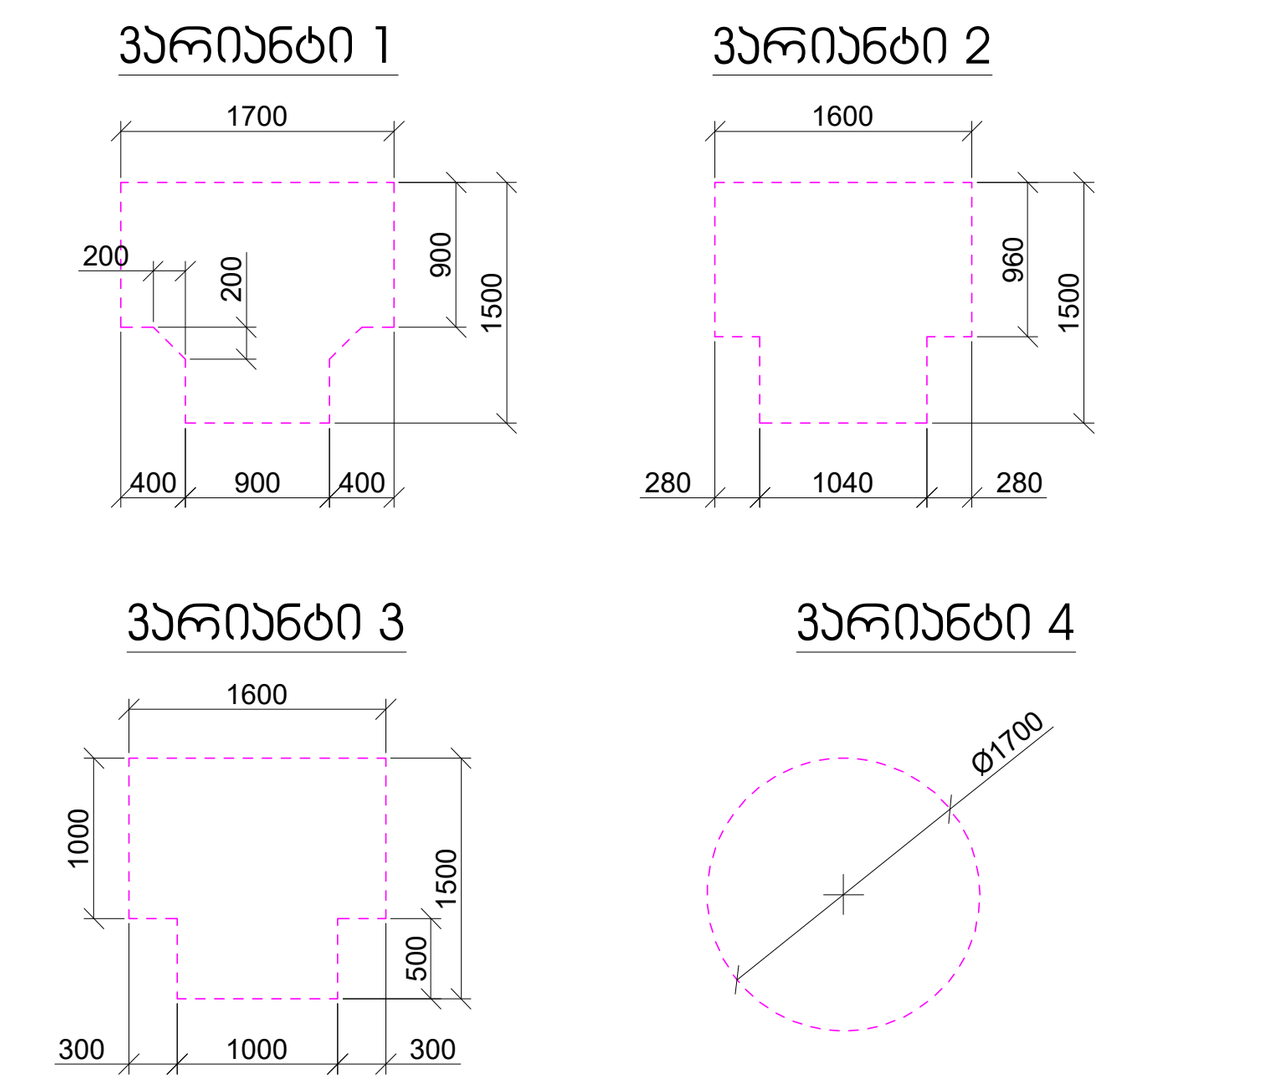მოსატრიალებელი სივრცეები



კარის წინ თავისუფალი სივრცე

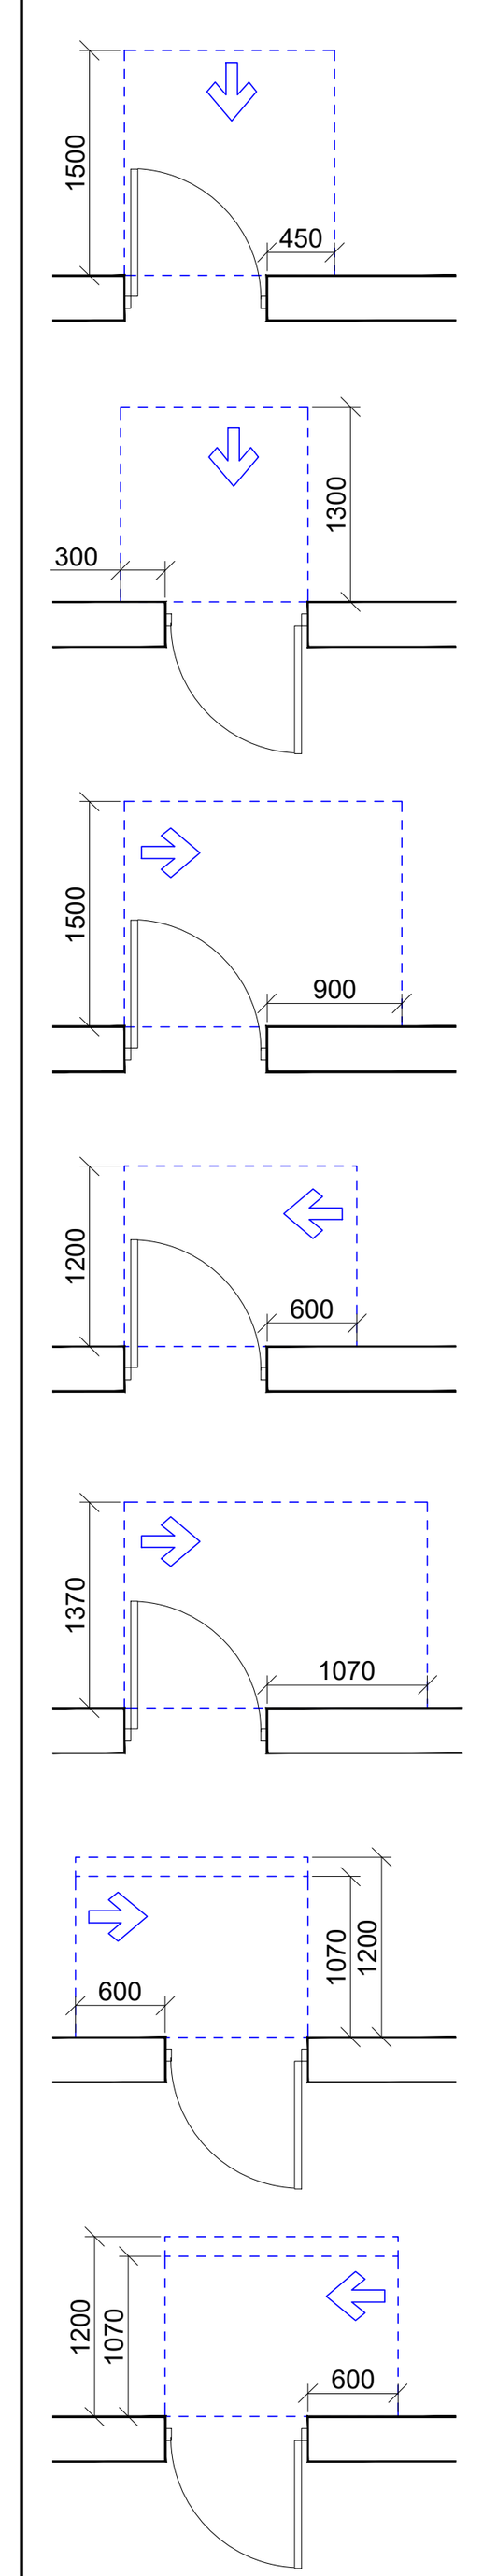

თავისუფალი სივრცე კართან მანევრირებისთვის
- ანჯამიანი კარი
წინიდან მისაწვდომი - გამოწევით გაღება

თავისუფალი სივრცე კართან მანევრირებისთვის
- ანჯამიანი კარი
წინიდან მისაწვდომი - მიწოლით გაღება

თავისუფალი სივრცე კართან მანევრირებისთვის
- ანჯამიანი კარი
ანჯამის მხრიდან მისაწვდომი - გამოწევით გაღება

თავისუფალი სივრცე კართან მანევრირებისთვის
- ანჯამიანი კარი
საკეტის მხრიდან მისაწვდომი - გამოწევით გაღება

თავისუფალი სივრცე კართან მანევრირებისთვის
- ანჯამიანი კარი
ანჯამის მხრიდან მისაწვდომი - გამოწევით გაღება


თავისუფალი სივრცე კართან მანევრირებისთვის
- ანჯამიანი კარი
საკეტის მხრიდან მისაწვდომი - მიწოლით გაღება
120 მინ. თუ მოწყობილია მიმხურავი

თავისუფალი სივრცე კართან მანევრირებისთვის
- ანჯამიანი კარი
ანჯამის მხრიდან მისაწვდომი - მიწოლით გაღება
120 მინ. თუ მოწყობილია მიმხურავი

შენიშვნები:

1. იატაკის ზედაპირები მოეწყობა ისე, რომ იქნება მდგრადი, მყარი და არასრიალა.

არქიტექტურული ნაწილი			
მასშტაბი	1:100	თარიღი	2025
ბლოკი			
ნახაზი	ტიპიური სართულის გეგმა		
	ახალი მშენებლობა		
	#	კორექტ.	თარიღი
	1		
	2		
სტადია	ინდექსი	ფურცელი	
საპროექტო ნახაზები			

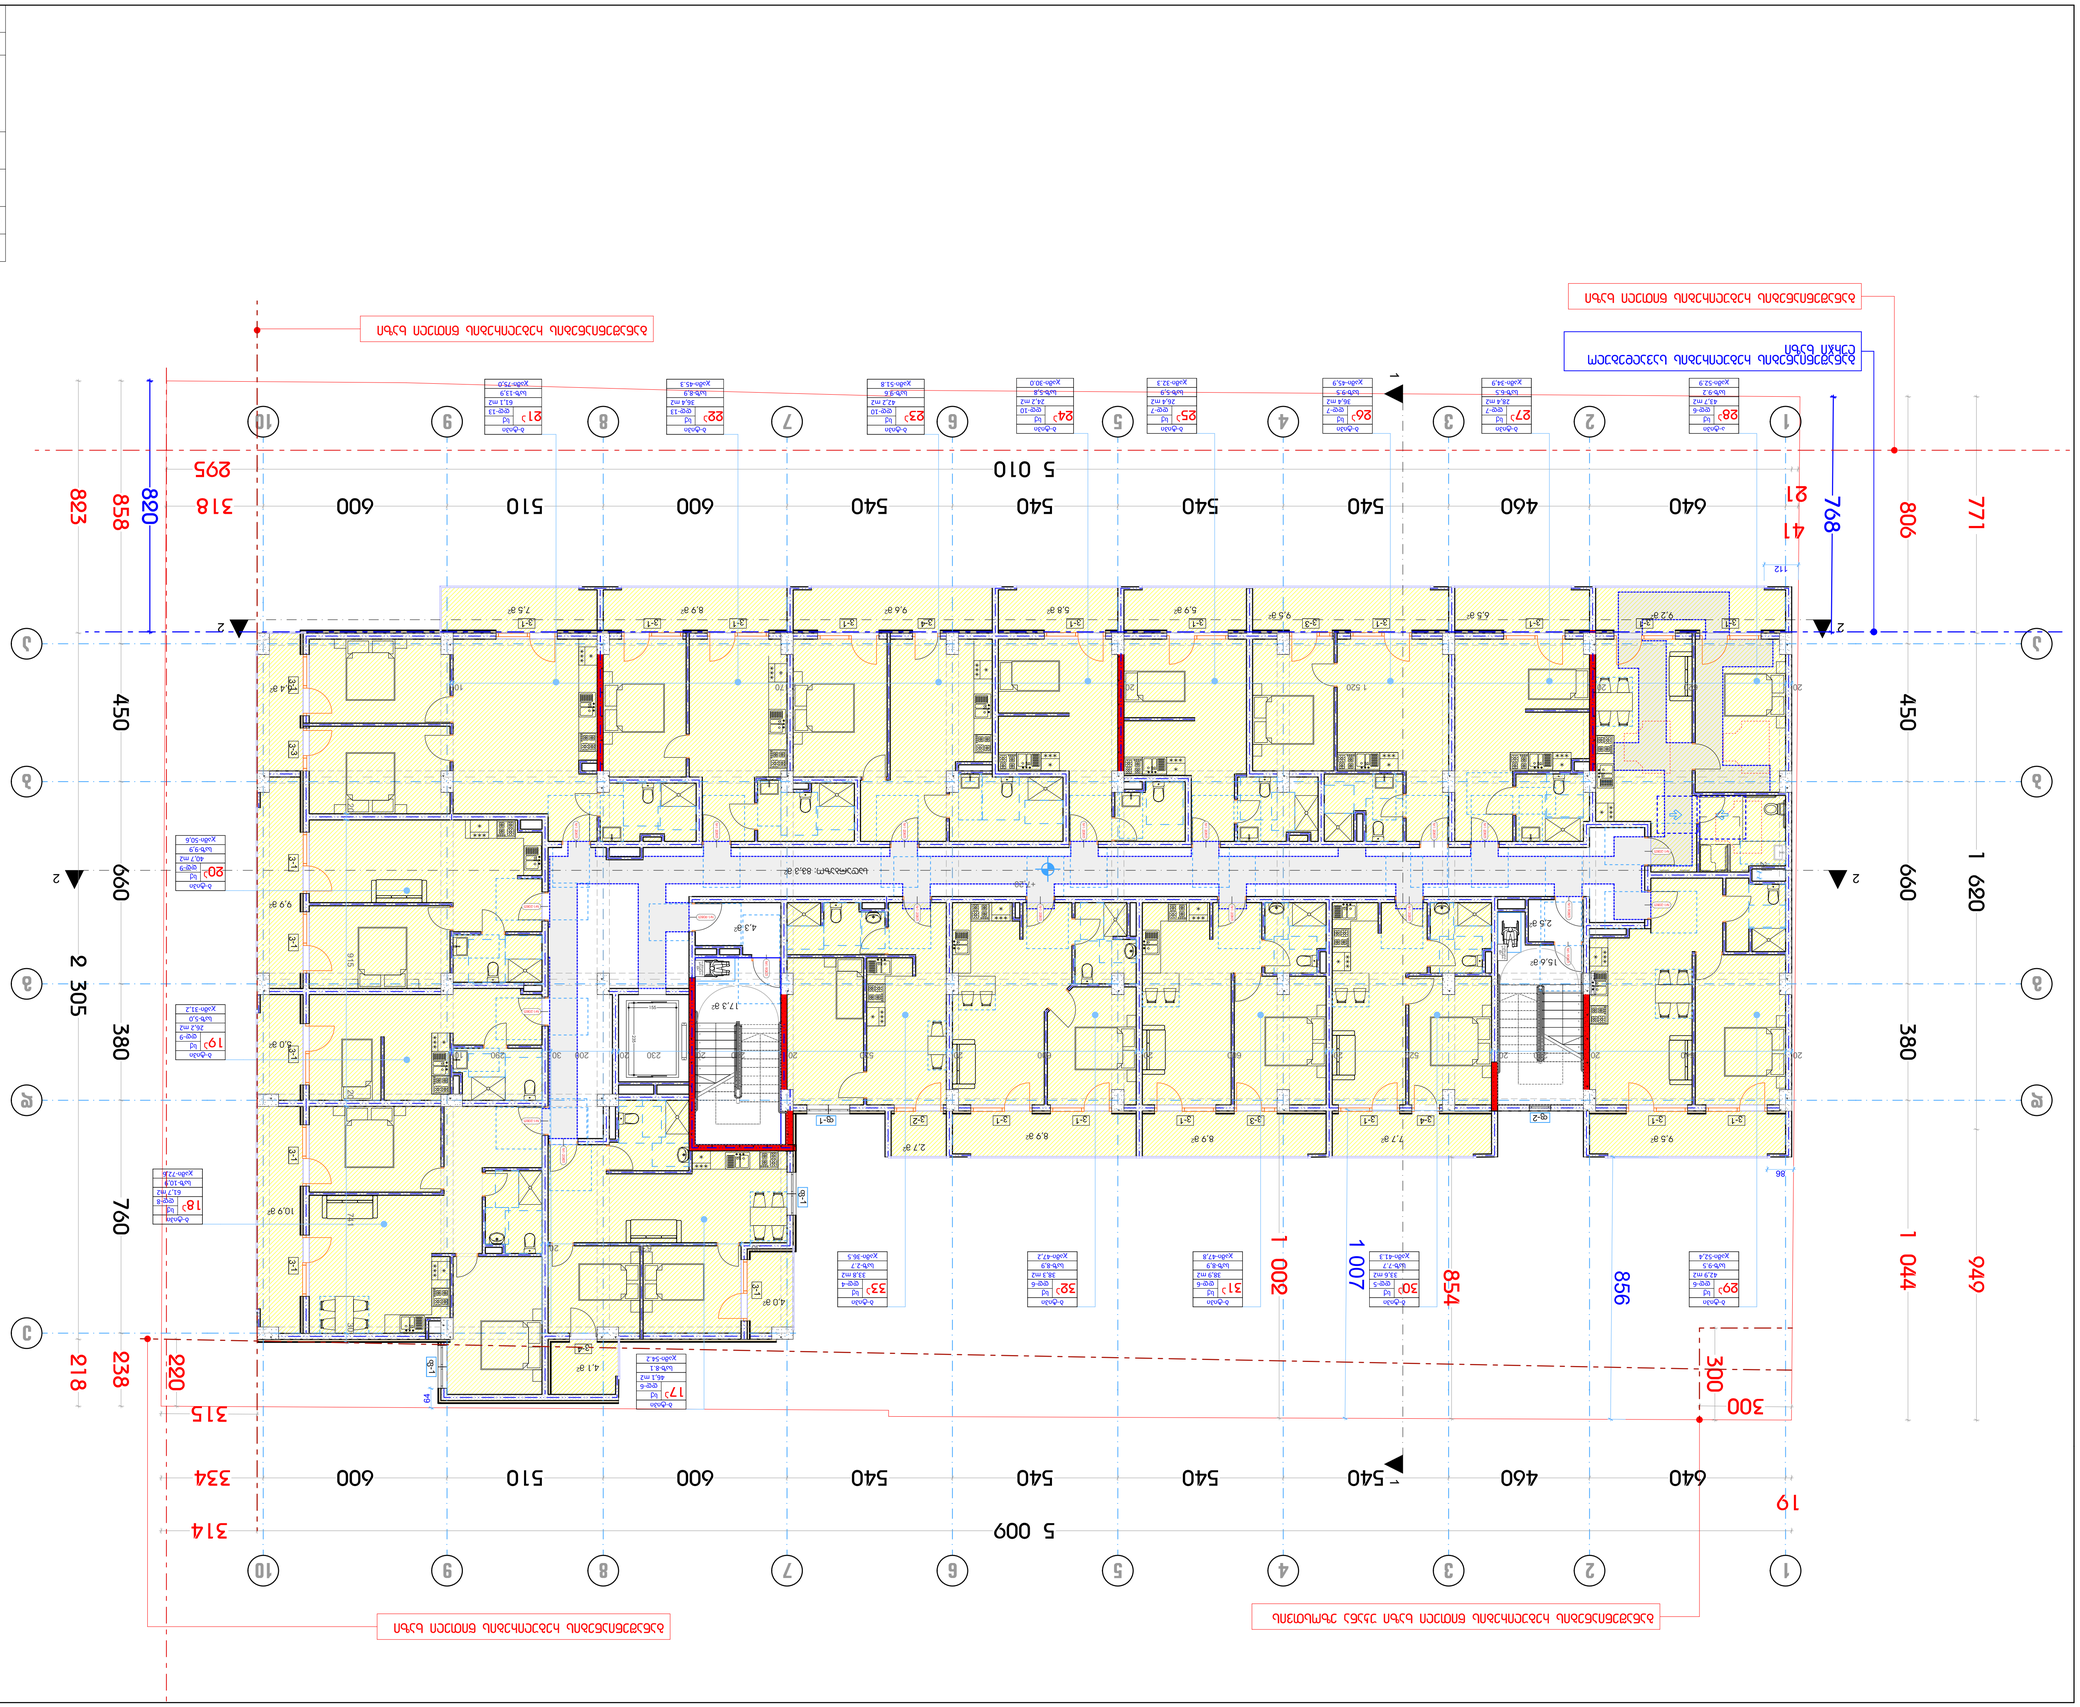
1 620
380
660
450
2 305
760
1 044
949
1 007
1 200
1 540
5 009
5 010
640
460
540
540
540
540
600
510
600
540
600
510
600
318
295
858
823
820
768
806
771
854
856
218
238
220
315
334
314
300
300
19
41
21
112


1 620
660
380
949
1 044
856
854
1 007
200 1
5 009
5 010
771
806
768
41
21
112
823
858
820
318
295
600
510
540
460
640
450
760
305 2
660
380
218
238
220
315
334
314
300
300
19
1
2
3
4
5
6
7
8
9
10
11
12
13
14
15
16











მიკროავტობუსის პარკინგთან მისაწვდომი გასასვლელის ნიშანი

სართულის ამოსაცნობი ნიშანი

ნიშანი საგანგებო ვითარებაში ფართობის გამოყენების შესახებ

თავშესაფრის ფართობის ნიშანი

გასასვლელის ნიშანი ბრაილით

EXIT გასასვლელის ნიშანი მანათობელი

კვამლის ავტომატური აღმომჩენი

კვამლზე მორეაგირე მაუწყებელი

ავტოსაშხეფი

სახანძრო მილდგარის თავაკი

ხელის ცეცხლმაქრი

ხელით სამართავი სახანძრო განგაშის ღილაკი

დამაკავებელთა შეტყობინების სისტემა

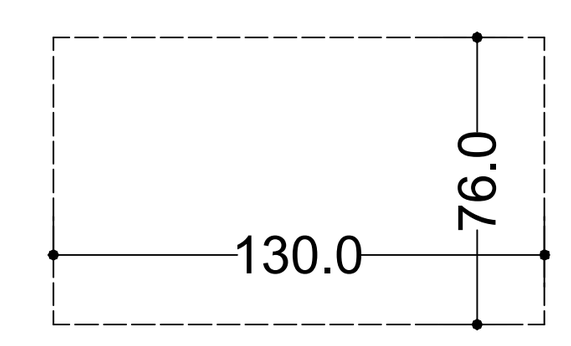
განგაშის განათება

საავარიო განათება

ორმხრივი კავშირის სისტემა

სახანძრო ჰიდრანტი

სახანძრო მანქანის მისაერთებელი



თავშესაფრის და სხვისი დახმარებით თავდაღწევის ფართობი

არქიტექტურული ნაწილი			
მასშტაბი	1:100	თარიღი	2025
ბლოკი			
ნახაზი			
	ახალი მშენებლობა		
	#	კორექტ.	თარიღი
	1		
	2		
სტადია	ინდექსი	ფურცელი	
საპროექტო ნახაზები			









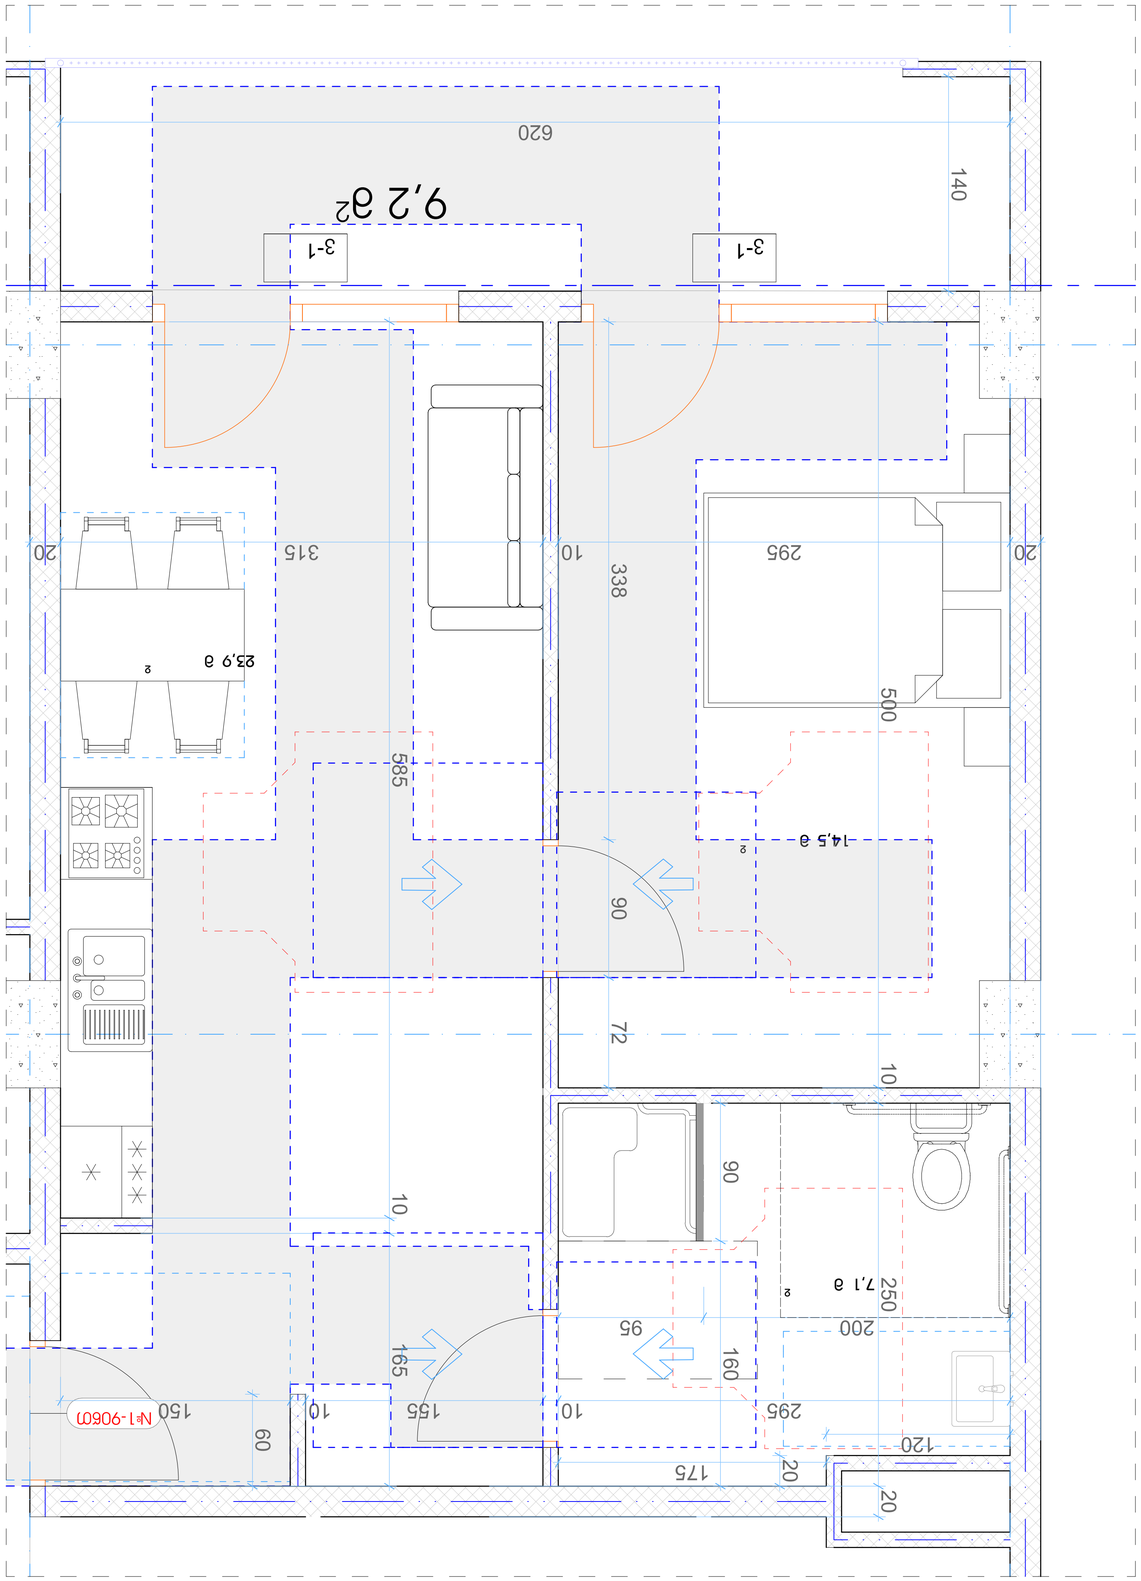



















































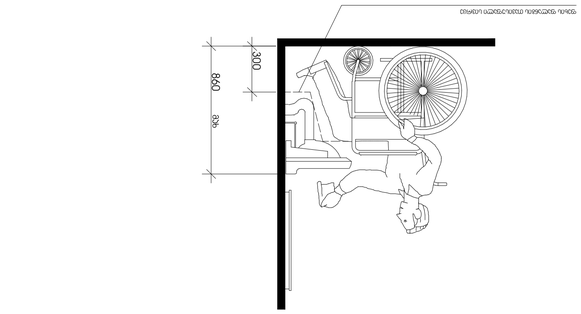


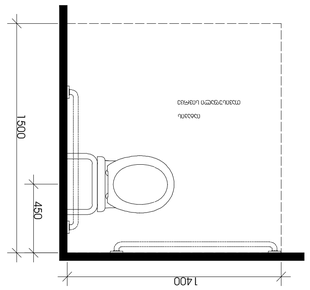

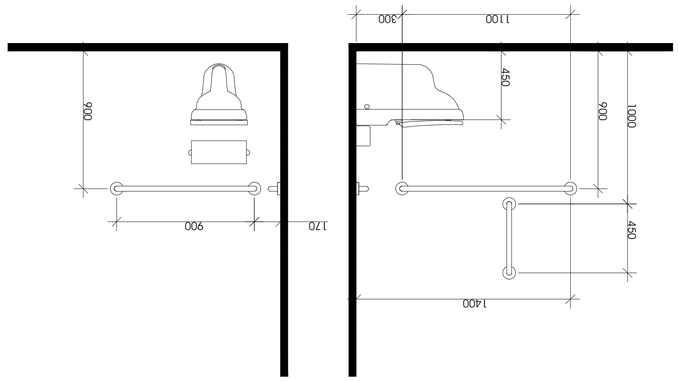





760
1300
1500
400


300
860
860



1500
450
1400

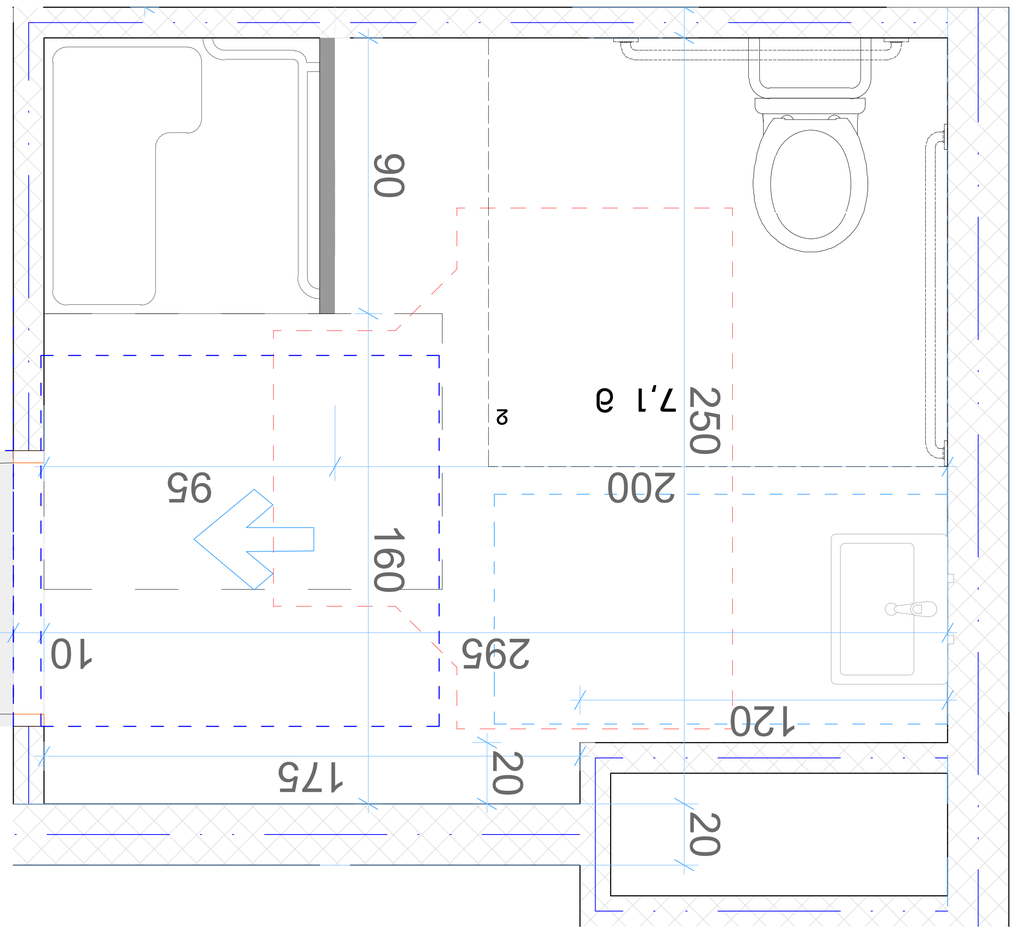

300
1100
450
900
1000
900
1700
450
1400

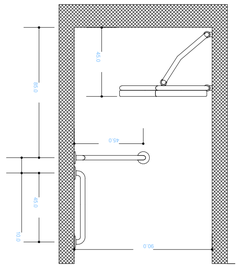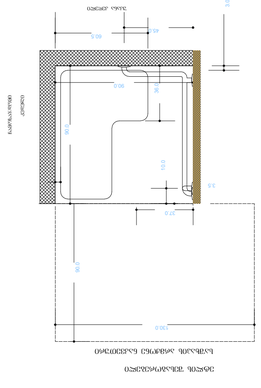

90
7,1 მ
2
250
200
95
160
165
155
10
295
120
175
20
20




ტუალეტის ოთახის გეგმა

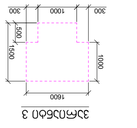
300
1000
1600
1500
1500
300
1000
1600

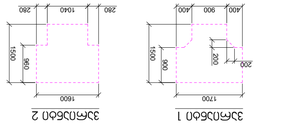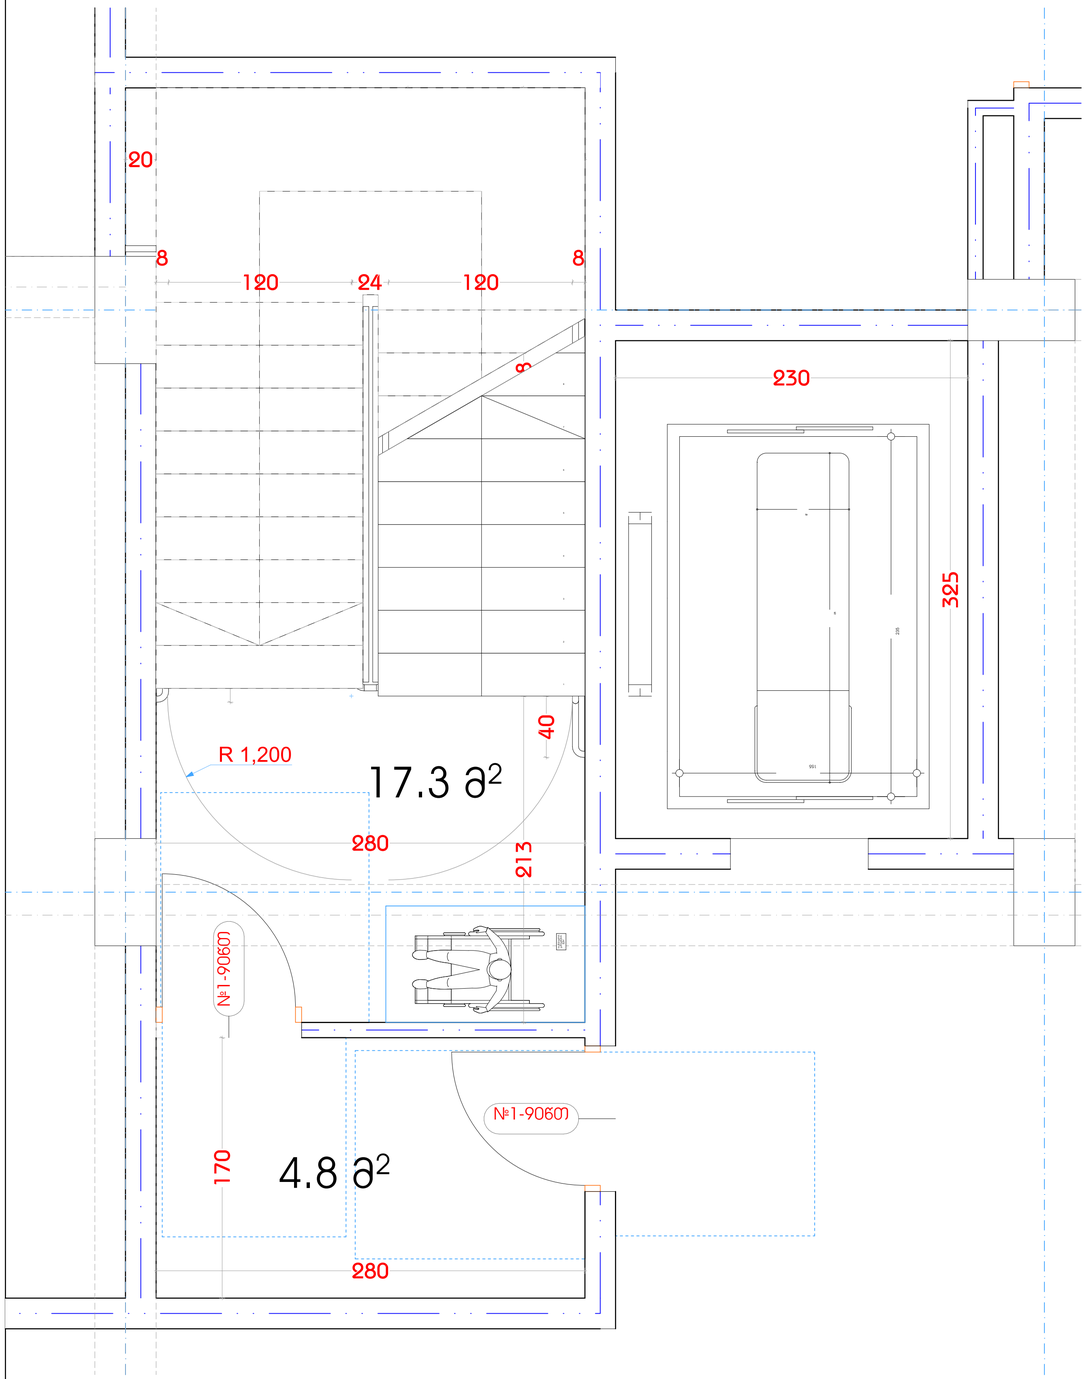
400
900
400
1040
280
1600
800
1500
200
1700
1500
280



ფორმატი	დახვეთა #	პროექტი #	ფაილის სახელი
A-1			

პირობითი აღნიშვნები

- საპაელასტრო საზღვარი
- წყლის გადასვლის მიმართულება
- 1 საპითო ოთახი
- 2 საძინებელი ოთახი
- 3 სანიტარული კვანძი

შენიშვნები

1.ნახაზზე ყველა ზომილება მმენებლობისას მეთნდგებელი ზედა ნაწილს პროექტის ავტორთან
2.ფაილის პროექტირების ავტორმასთან ზე ქმედება წინა წესრიგში
3.კან.ფანჯრის და კისტარების სპეციფიკაცია იხ. პროექტის მუსაბამის ნაწილში

სიტუაციური სქემა



პროექტი: მრავალბინიანი სასტუმროებელი სახლის არქიტექტურული პროექტი

მისამართი: ქ. თბილისი, სოფელი დიღომი, ტარიელის ქუჩა

თანამდებობა	გვარი	ხელმოწერა
დირექტორი	ა.ანდღულაძე	
მთ.არქიტექტორი	ლ.ჭყადუა	
თანაავტორი	ლ.ჯიქია მ.ჯინჭარაძე	
დამამშვა	ლ.ჭყადუა	
	ლ.ჯიქია	

დამკვეთი:

შ.პ.ს. ,,ოლოსი დიღომი''
ს/კ 405463350

არქიტექტურული ნაწილი

მასშტაბი	1:100	თარიღი	2025
ბლოკი			
ნახაზი			

ახალი მმენებლობა

#	პროექტ.	თარიღი
1		
2		

სტადია	ინდექსი	ფურცელი
საპროექტო ნახაზები		

ფურცლები	ცვლილების #	ნახაზის #	ფურცლის სახელი
			A-1

ნახაზების ჩამონათვალი






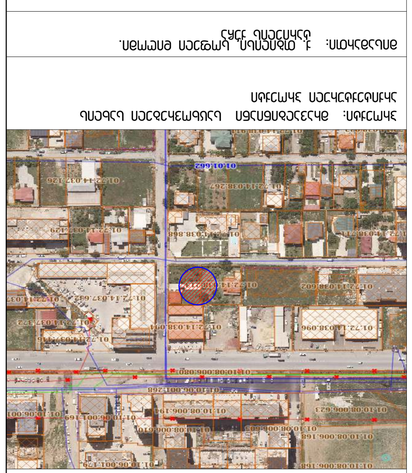





აზომვითი ნახაზი	1:100	დასრული 2025

ნახაზის ნომერი

ნახაზის ფორმატების ჩამონათვალი

#	ცვლილების ნომერი	ცვლილების შინაარსი
1		
2		

ცვლილების ნომერი

ნახაზის ფორმატი A1

ნახაზის ნომერი

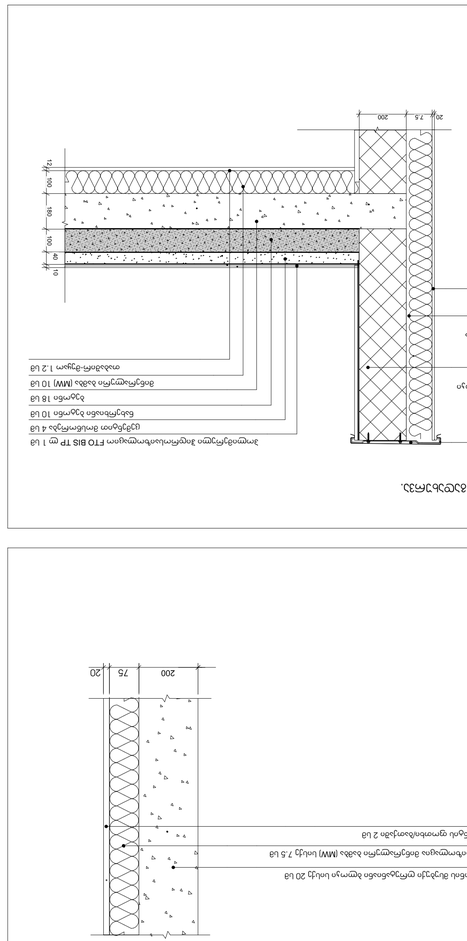











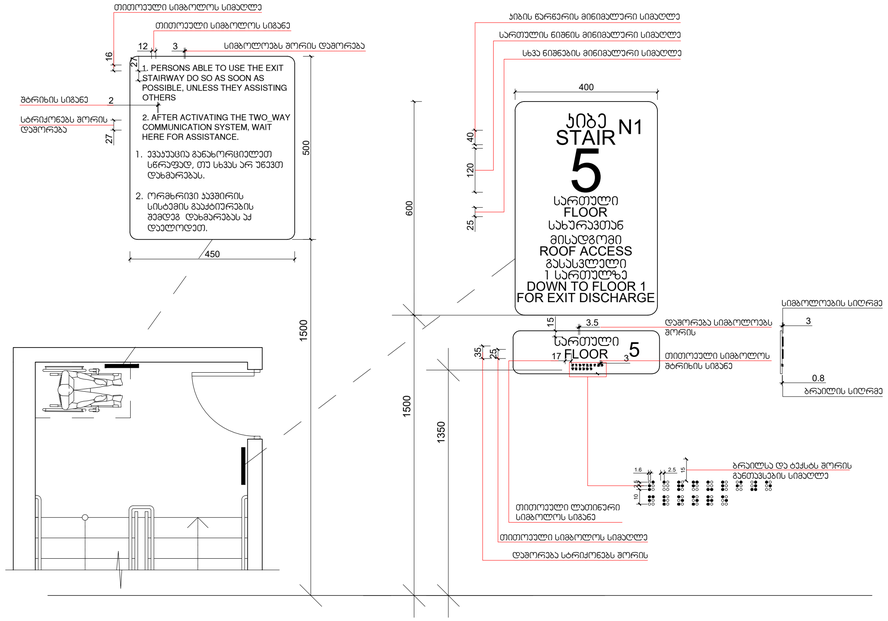ორმხრივი კავშირის გამოყენების წესები, ნიშანი უნდა გაიკრას თავშესაფრის ფართობებთან



ზღა-ის ის ევაკუაციის ნიშანი, ზღა-ის სახლებში, დერეფანში გამავალი კარის საკეტის მოქმედებით

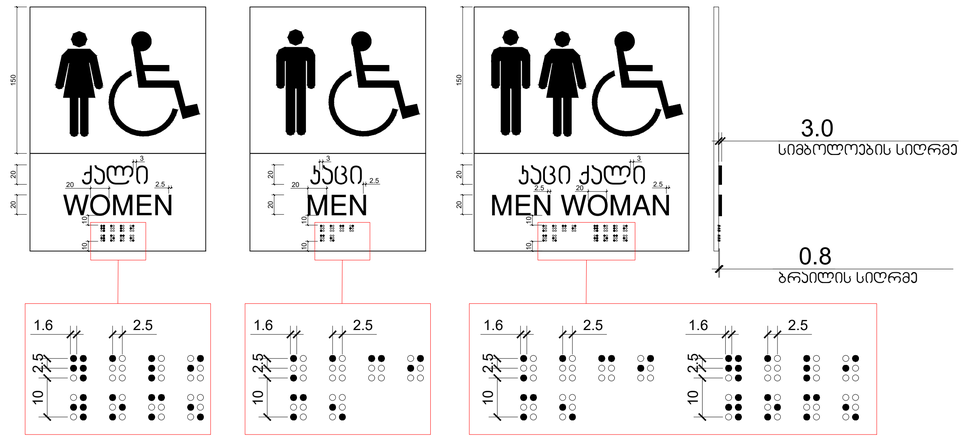ნიშანი პიქტოგრამებით, ამობურცული ნიშნებით და ბრაილით გათვალისწინება მისაწვდომ ტუალეტებთან კარის მოქმედებით



ფორმატი	დახვეთა #	პროექტი #	ფაილის სახელი
A-1			

პირობითი აღნიშვნები

- საევაკუაციო საზღვარი
- ნყლის გაღვნევის მიმართულება
- **1** საეთო ოთახი
- **2** საძინებელი ოთახი
- **3** სანიტარული კვანძი

შენიშვნები

1.ნახაზზე ყველა ზომები მოცემულია მილიმეტრებში
2.ფუნქციონალური პროექტირების ეტაპზე ცვლილება ნინა ეტაპებში
3.სან.ფუნქციის და ვიტრაჟების სპეციფიკაცია იხ. პროექტის შესაბამისი ნაწილში

სიტუაციური სქემა



პროექტი: მრავალბინიანი სასტუმროებელი სახლის პროექტირებული პროექტი

მისამართი: ქ. თბილისი, სოფელი დიღომი, ბაირონის ქუჩა

თანამდებობა	გვარი	ხელმოწერა
ძირითადი	ა.ანდღულაძე	
მთ.პროექტორი	ლ.ჭყონდე	
თანაავტორი	ლ.ჯიქია მ.ჯინჭარაძე	
დამეშვა	ლ.ჭყონდე	
	ლ.ჯიქია	

დამკვეთი:

შ.პ.ს. ,,პოლისი დიღომი''
ს/ნ 405463350

პროექტის ნაწილი


მასშტაბი	1:100	თარიღი	2025
ბლოკი			
ნახაზი			

ახალი მშენებლობა


#	პროექტ.	თარიღი
1		
2		

სახელი	ინდექსი	ფურცელი
საპროექტო ნაწილები		

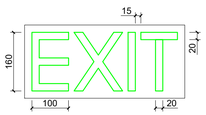გასასვლელის განთებული ნიშანი



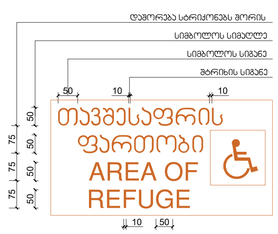განთებული ნიშანი თავშესაფრის ფართობებთან მიმავალ კართან



ნიშანი ამობურცული სიმბოლოებით და ბრაილით გზა-ის შესასვლელთან და გარეთ გამავალ ყველა კართან

