topografiuli gegma

misamarTi: q. Tbilisi, wulaZis q. #34

01.17.11.034.067---33670kv.m.
01.17.11.034.068---3160kv.m.
01.17.11.034.069---2970kv.m.

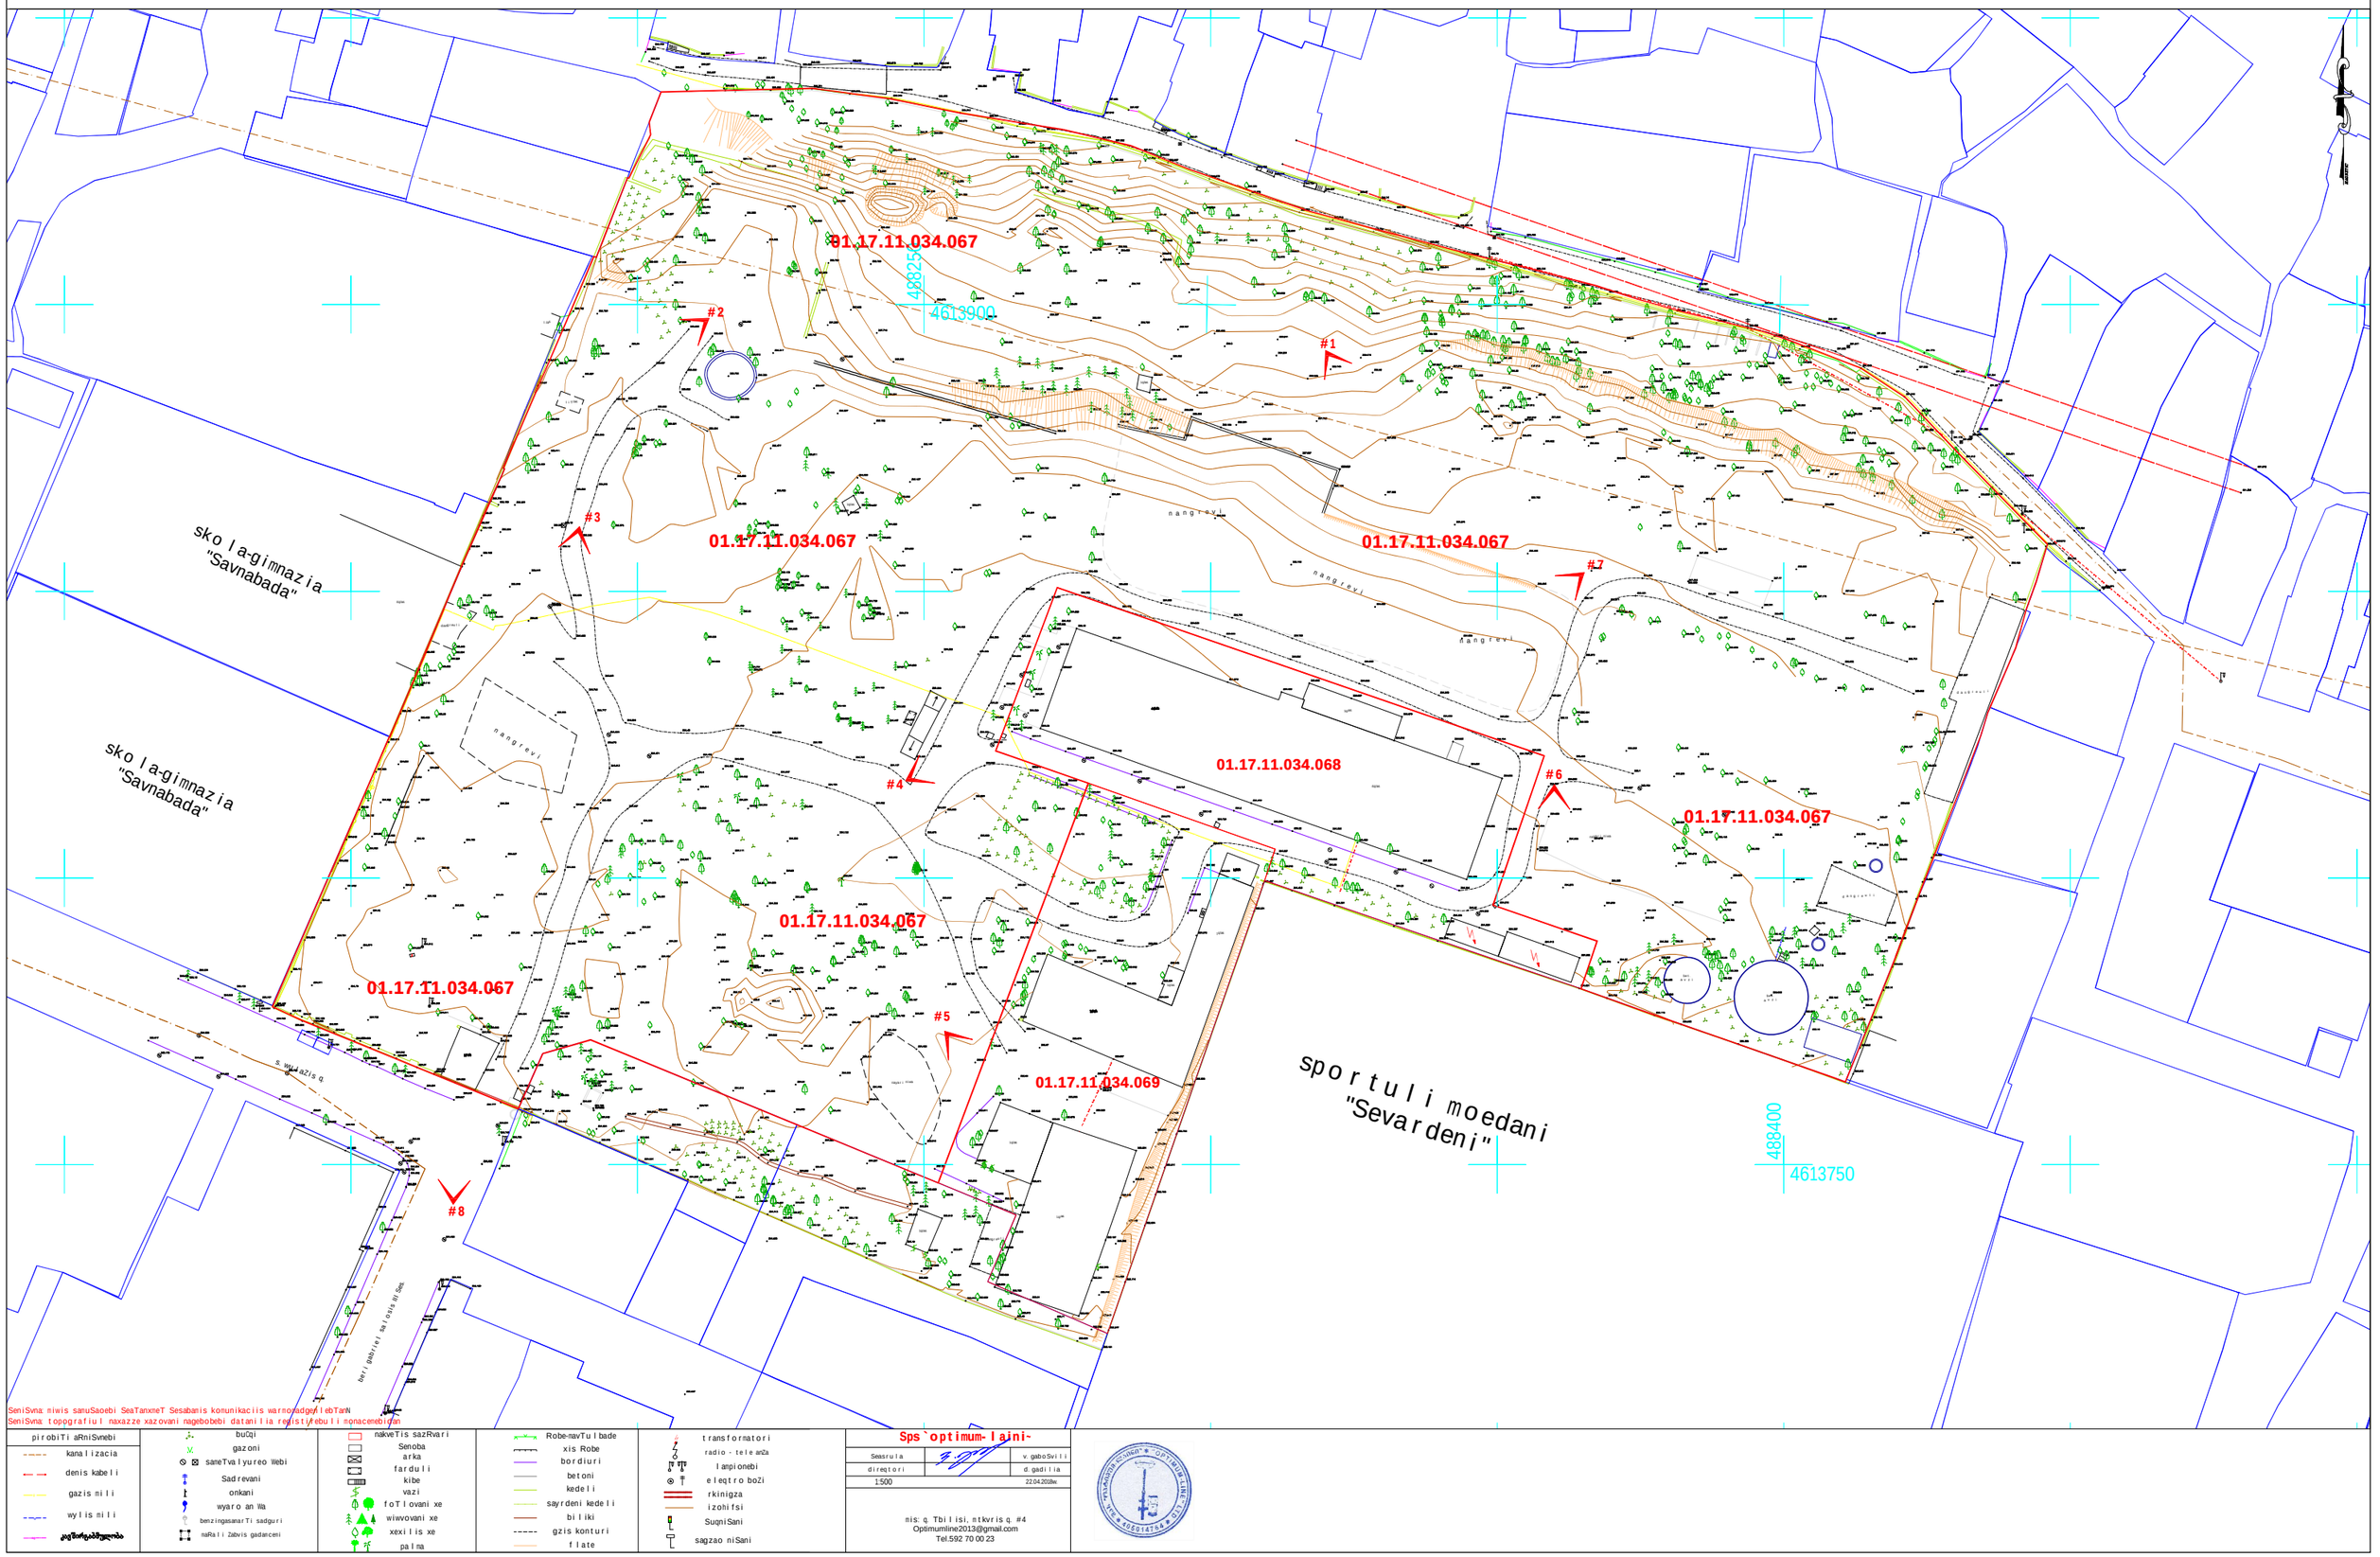

SeniSvna: niwis sanuSaoebi SeaTanxmeT Sesabanis komunikaciis warmoadgenilebTanN
SeniSvna: topografiul naxazze xazovani nagebobebi datanilia registrebuli monacemebidan

pirobiTi aRniSvnebi	buCqi	nakveTis sazRvari	Robe-navTulbade	transformatori	
kanalizacia	gazoni	Senoba	xis Robe	radio - teleanZa	
denis kabeli	sameTvalyureo Webi	arka	bordiuri	lampionebi	
gazis mili	Sadrevani	farduli	betoni	eleqtro boZi	
wylis mili	onkani	kibe	kedeli	rkinigza	
[illegible]	wyaro an Wa	vazi	sayrdeni kedeli	izohifsi	
	benzingasamarTi sadguri	foTlovani xe	biliki	SuqniSani	
	maRali Zabvis gadanceni	wiwvovani xe	gzis konturi	sagzao niSani	
		xexilis xe	flate		
		palma			

Sps`optimum-laini~

Seasrula		v. gaboSvili
direqtori		d. gadilia
1:500		22.04.2018w.

nis: q. Tbilisi, ntkvris q. #4
Optimumline2013@gmail.com
Tel.592 70 00 23






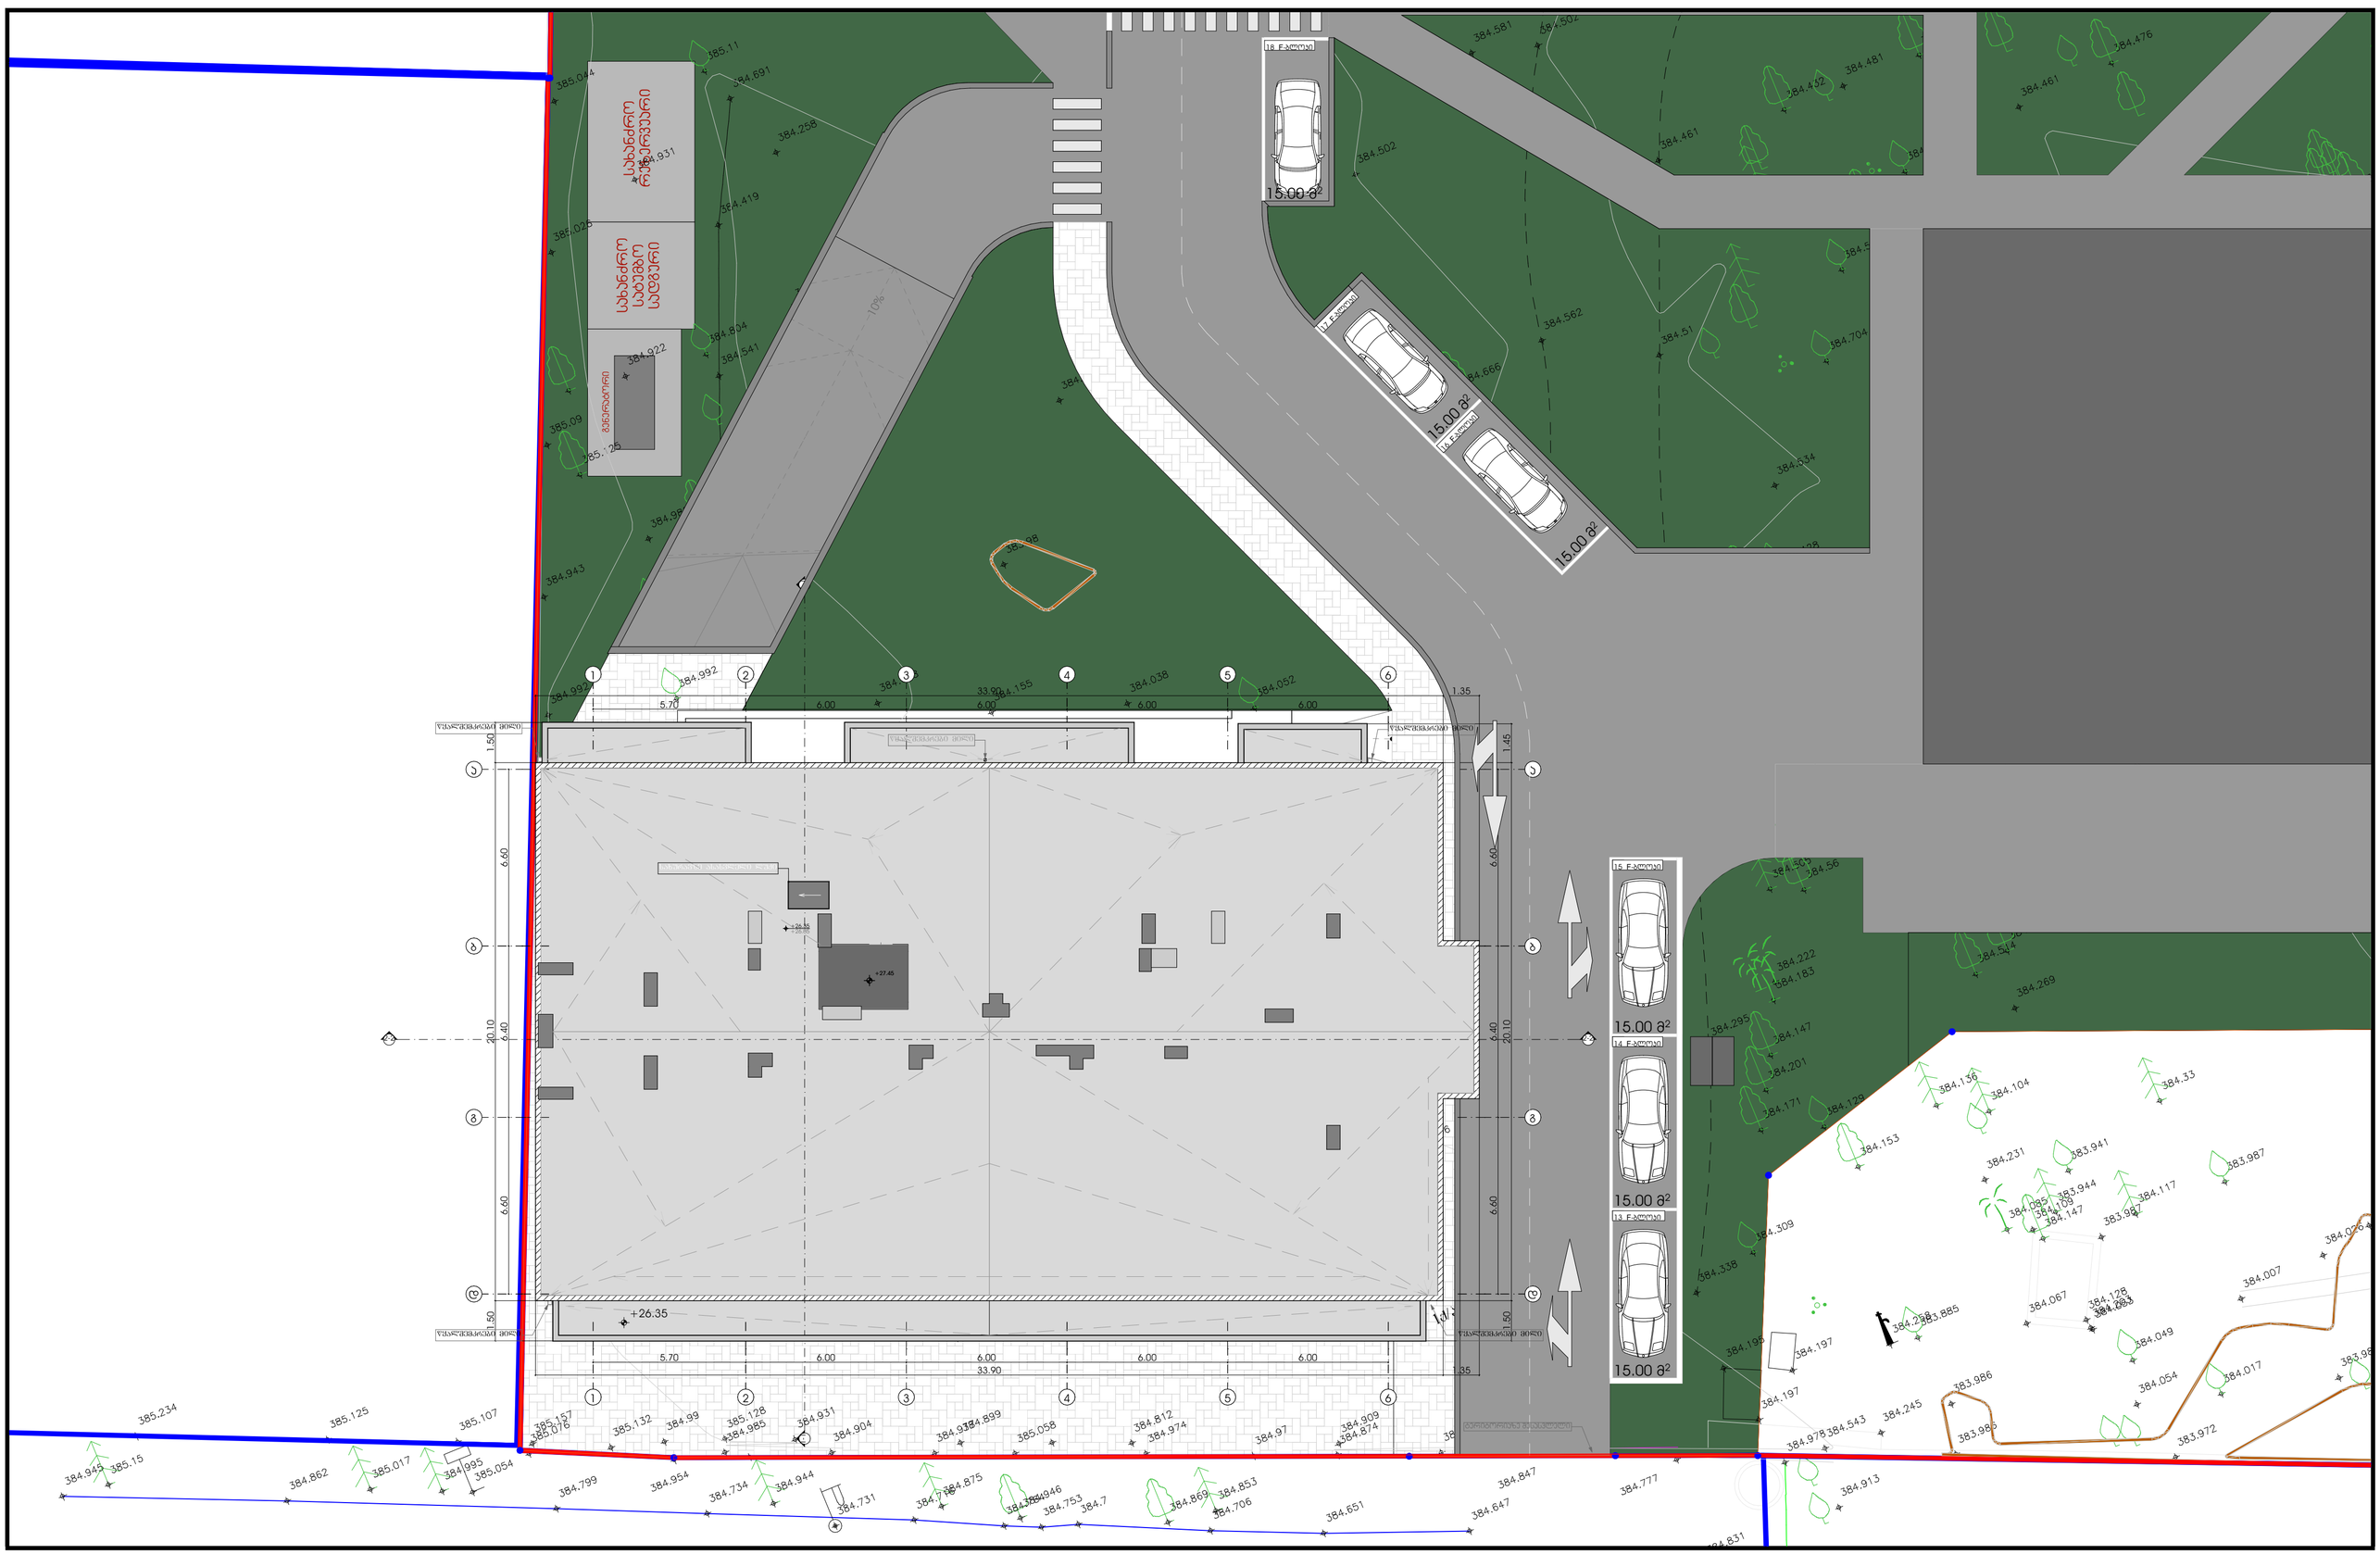

METRIC	პროექტი მრავალბინიანი საცხოვრებელი სახლი	მთავარი არქიტექტორი კონსტანტინე ურუშაძე	ნახაზი პროექტის ვიზუალიზაცია
	პროექტის მისამართი გურჯაანის 4 ს.ს:592.28.56.56.	თანაავტორი(ები) სამეური ჯეჯი მეძმე რაინდერი კოსტანტინური დათო	მასშტაბი -

ფორმატი A2

გენგეგმაზე წარმოდგენილი ავტოსადგომები ემსახურება F-ბლოკს.

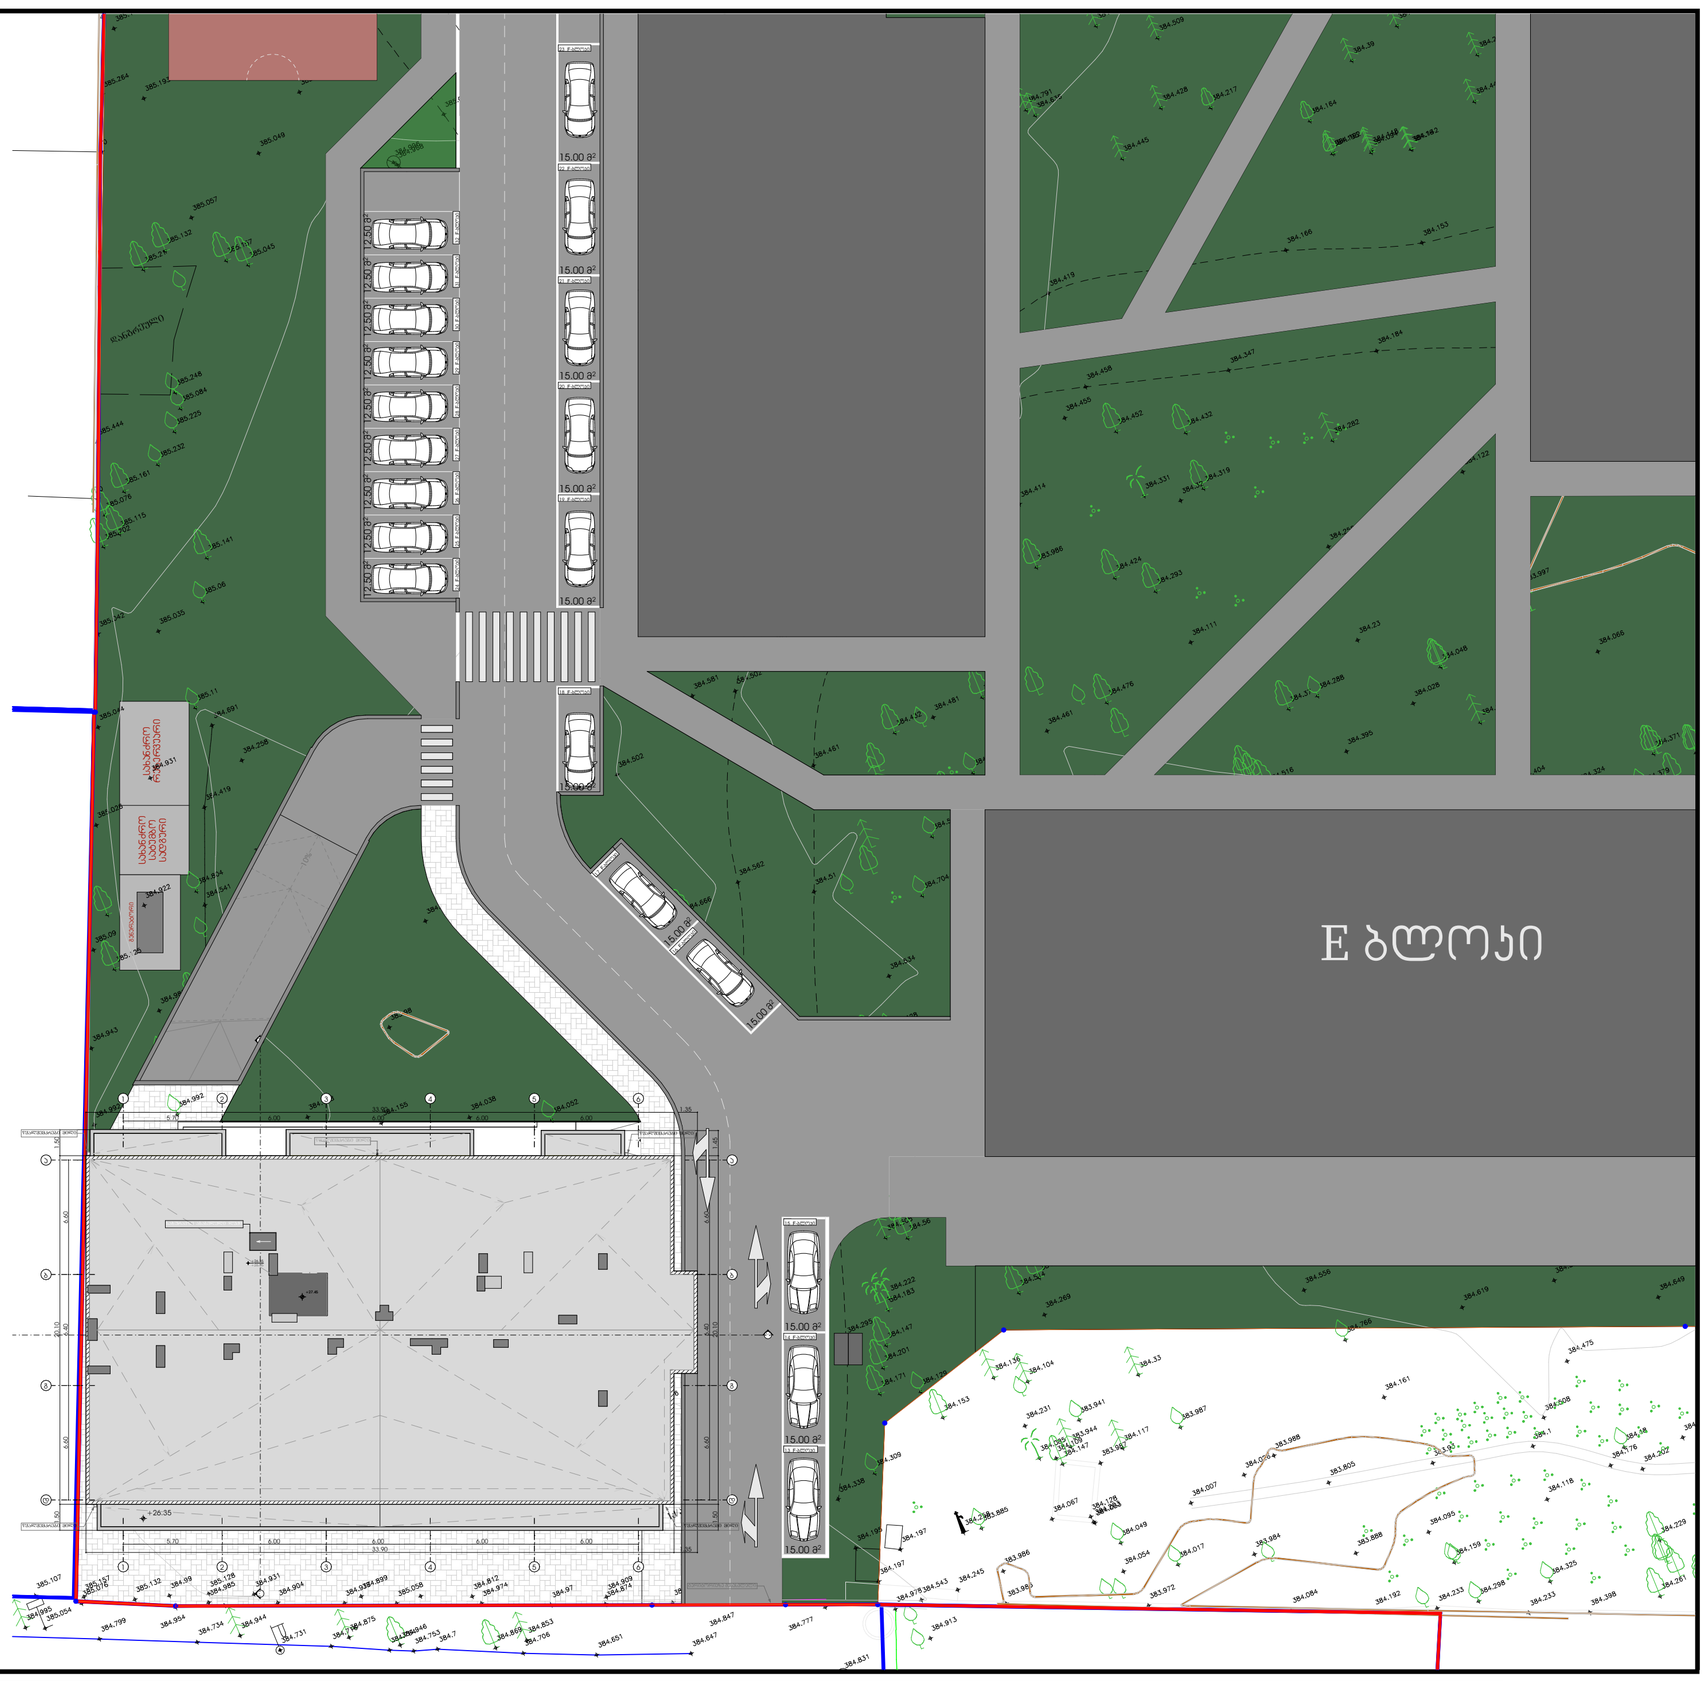

პროექტი	მთავარი არქიტექტორი	ნახაზი
მრავალბინიანი საცხოვრებელი სახლი	ანონსტანტინე ურუშაძე	პროექტის ვიზუალიზაცია
პროექტის მისამართი	თანაავტორი(ები)	მასშტაბი
გურჯაანის 4 ს/ნ:592.28.56.56.	საშენური ჯგუფი მექანიკური ქრისტეველი დავით	-

ფორმატი A2