გენგეგმა

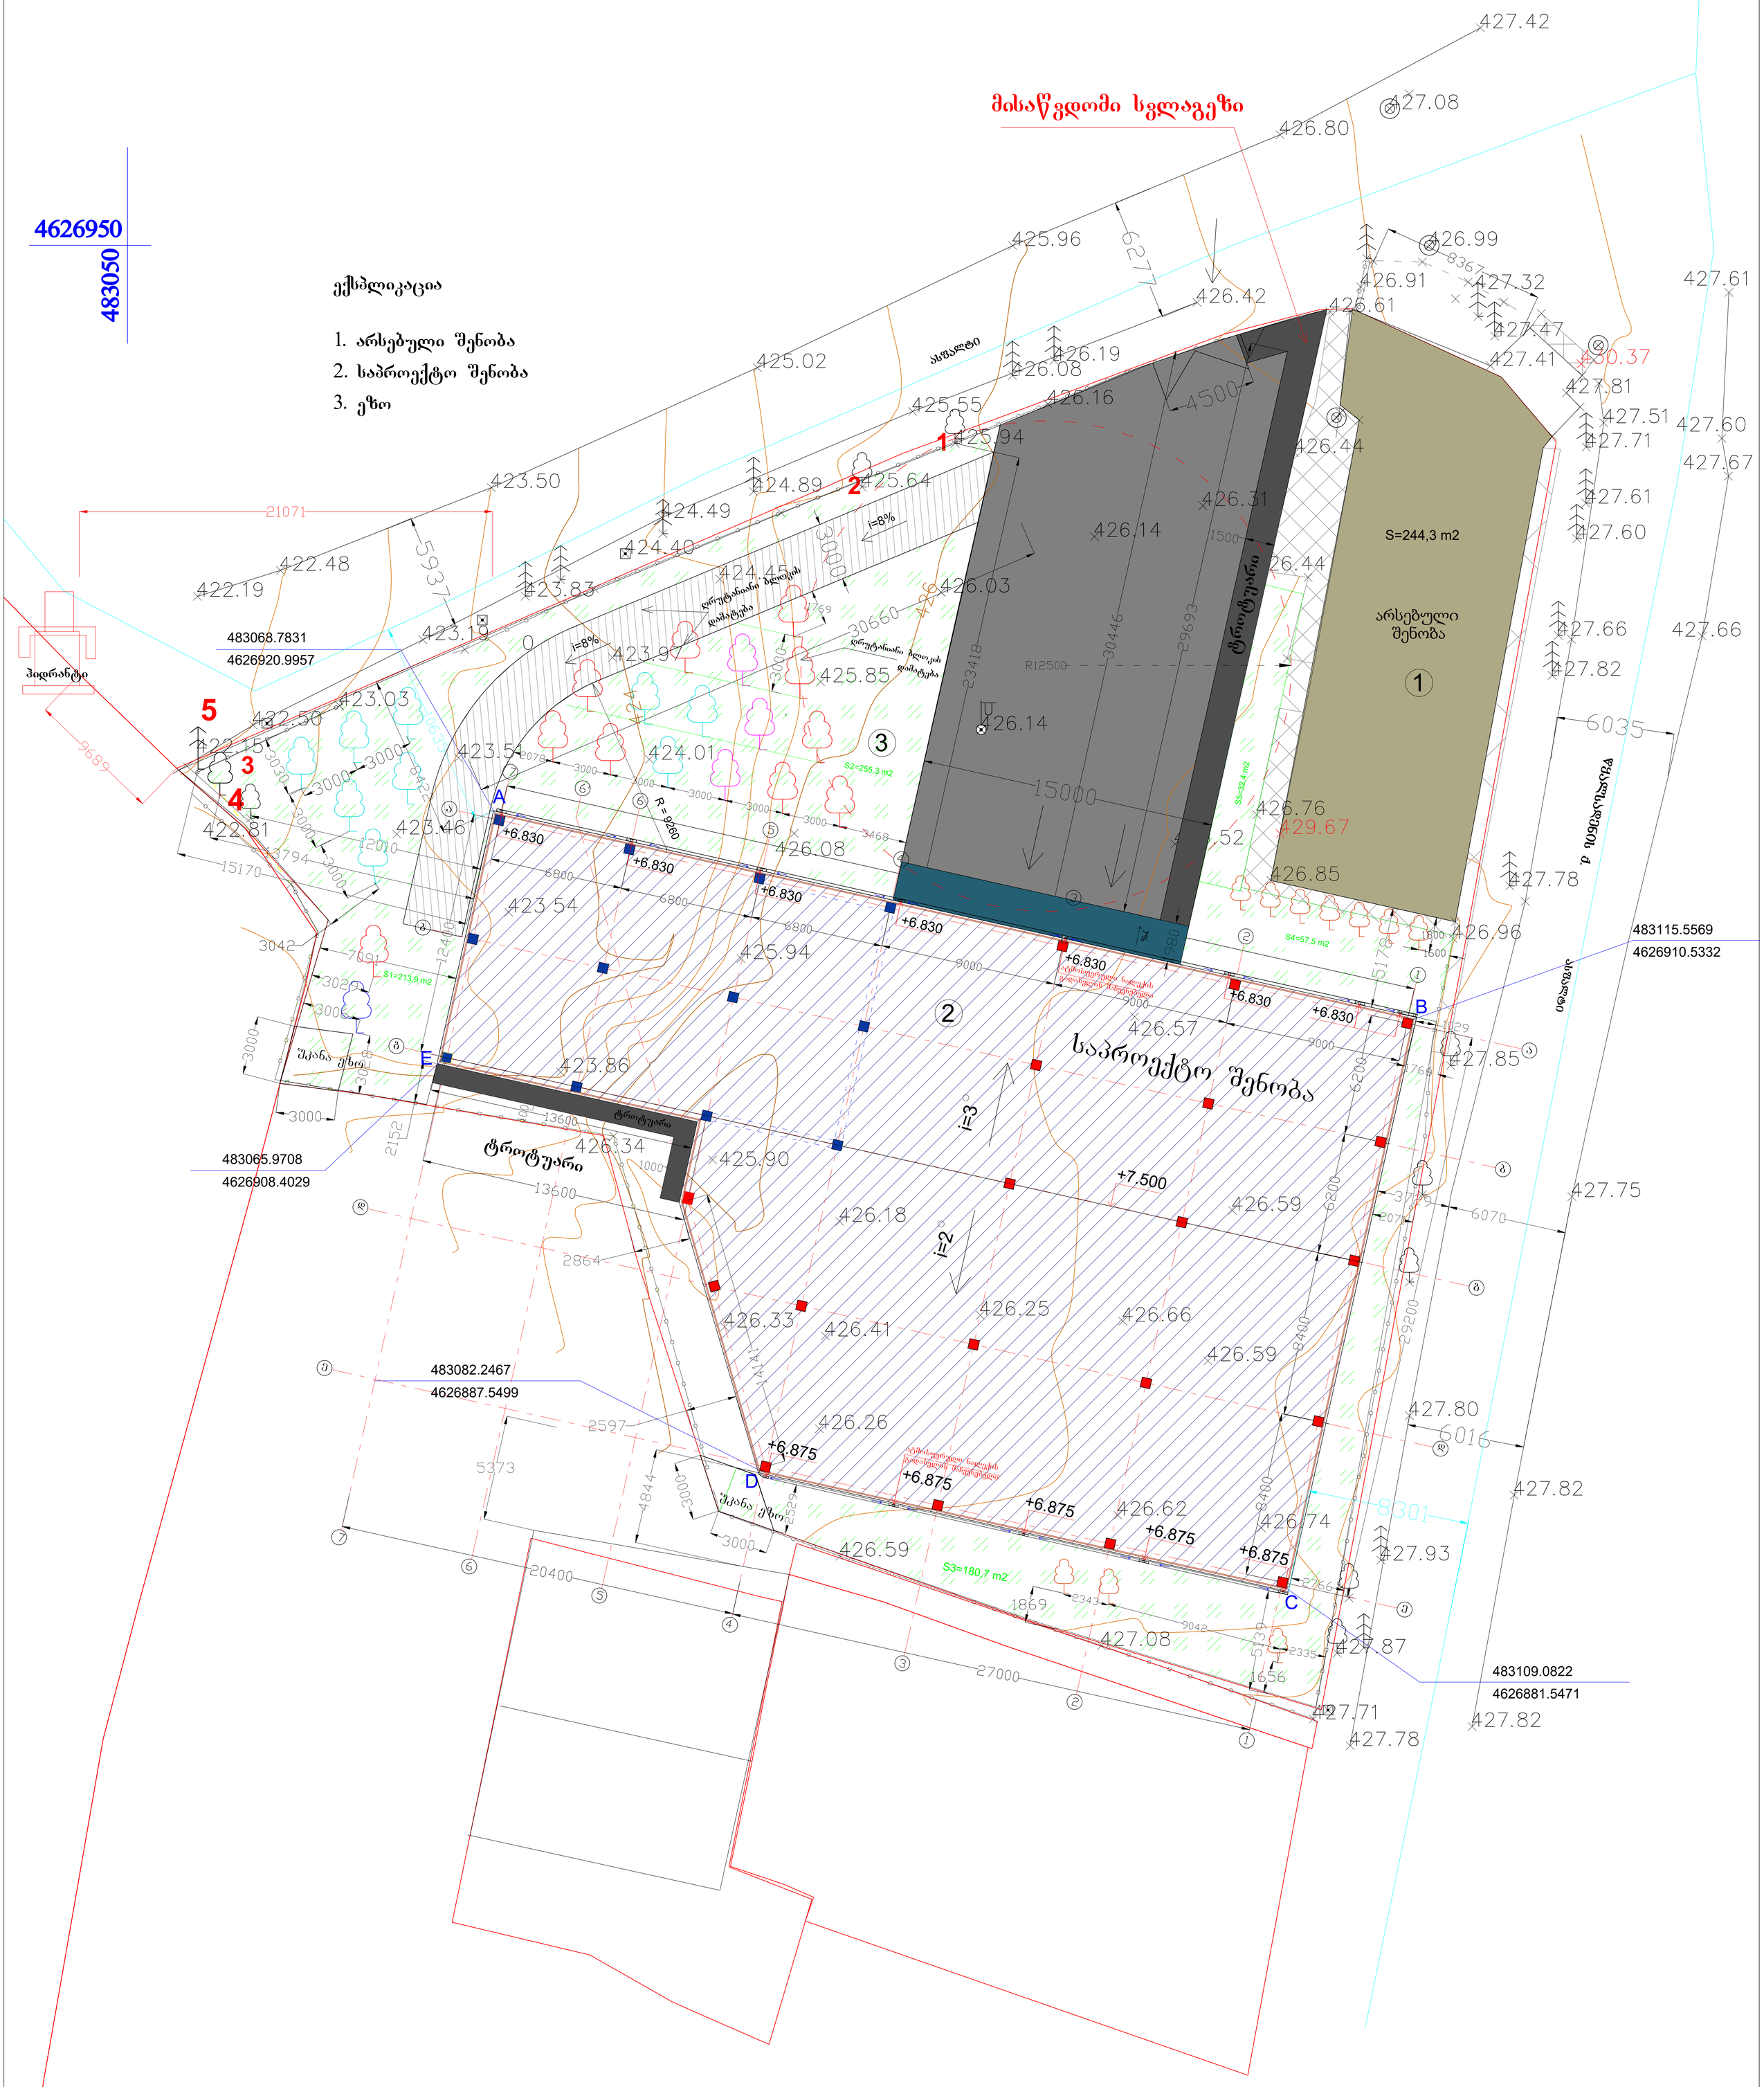

დირექტორი	ლ. აქიმიძე		ლაქიმიძე
არქიტექტორი	ლ. აქიმიძე		ლაქიმიძე
დამკვეთი	შპს "ჯეოიმპორტი" ს/კ: 400140076		
ფურცელი AR-12	ფურცლები 42	ფორმატი	თარიღი 2025

ოფისი
გენგეგმა
არქიტექტურული პროექტი

ქ. თბილისი,
წყალსადენის ქ. 7
ს/კ: 01.11.04.028.002