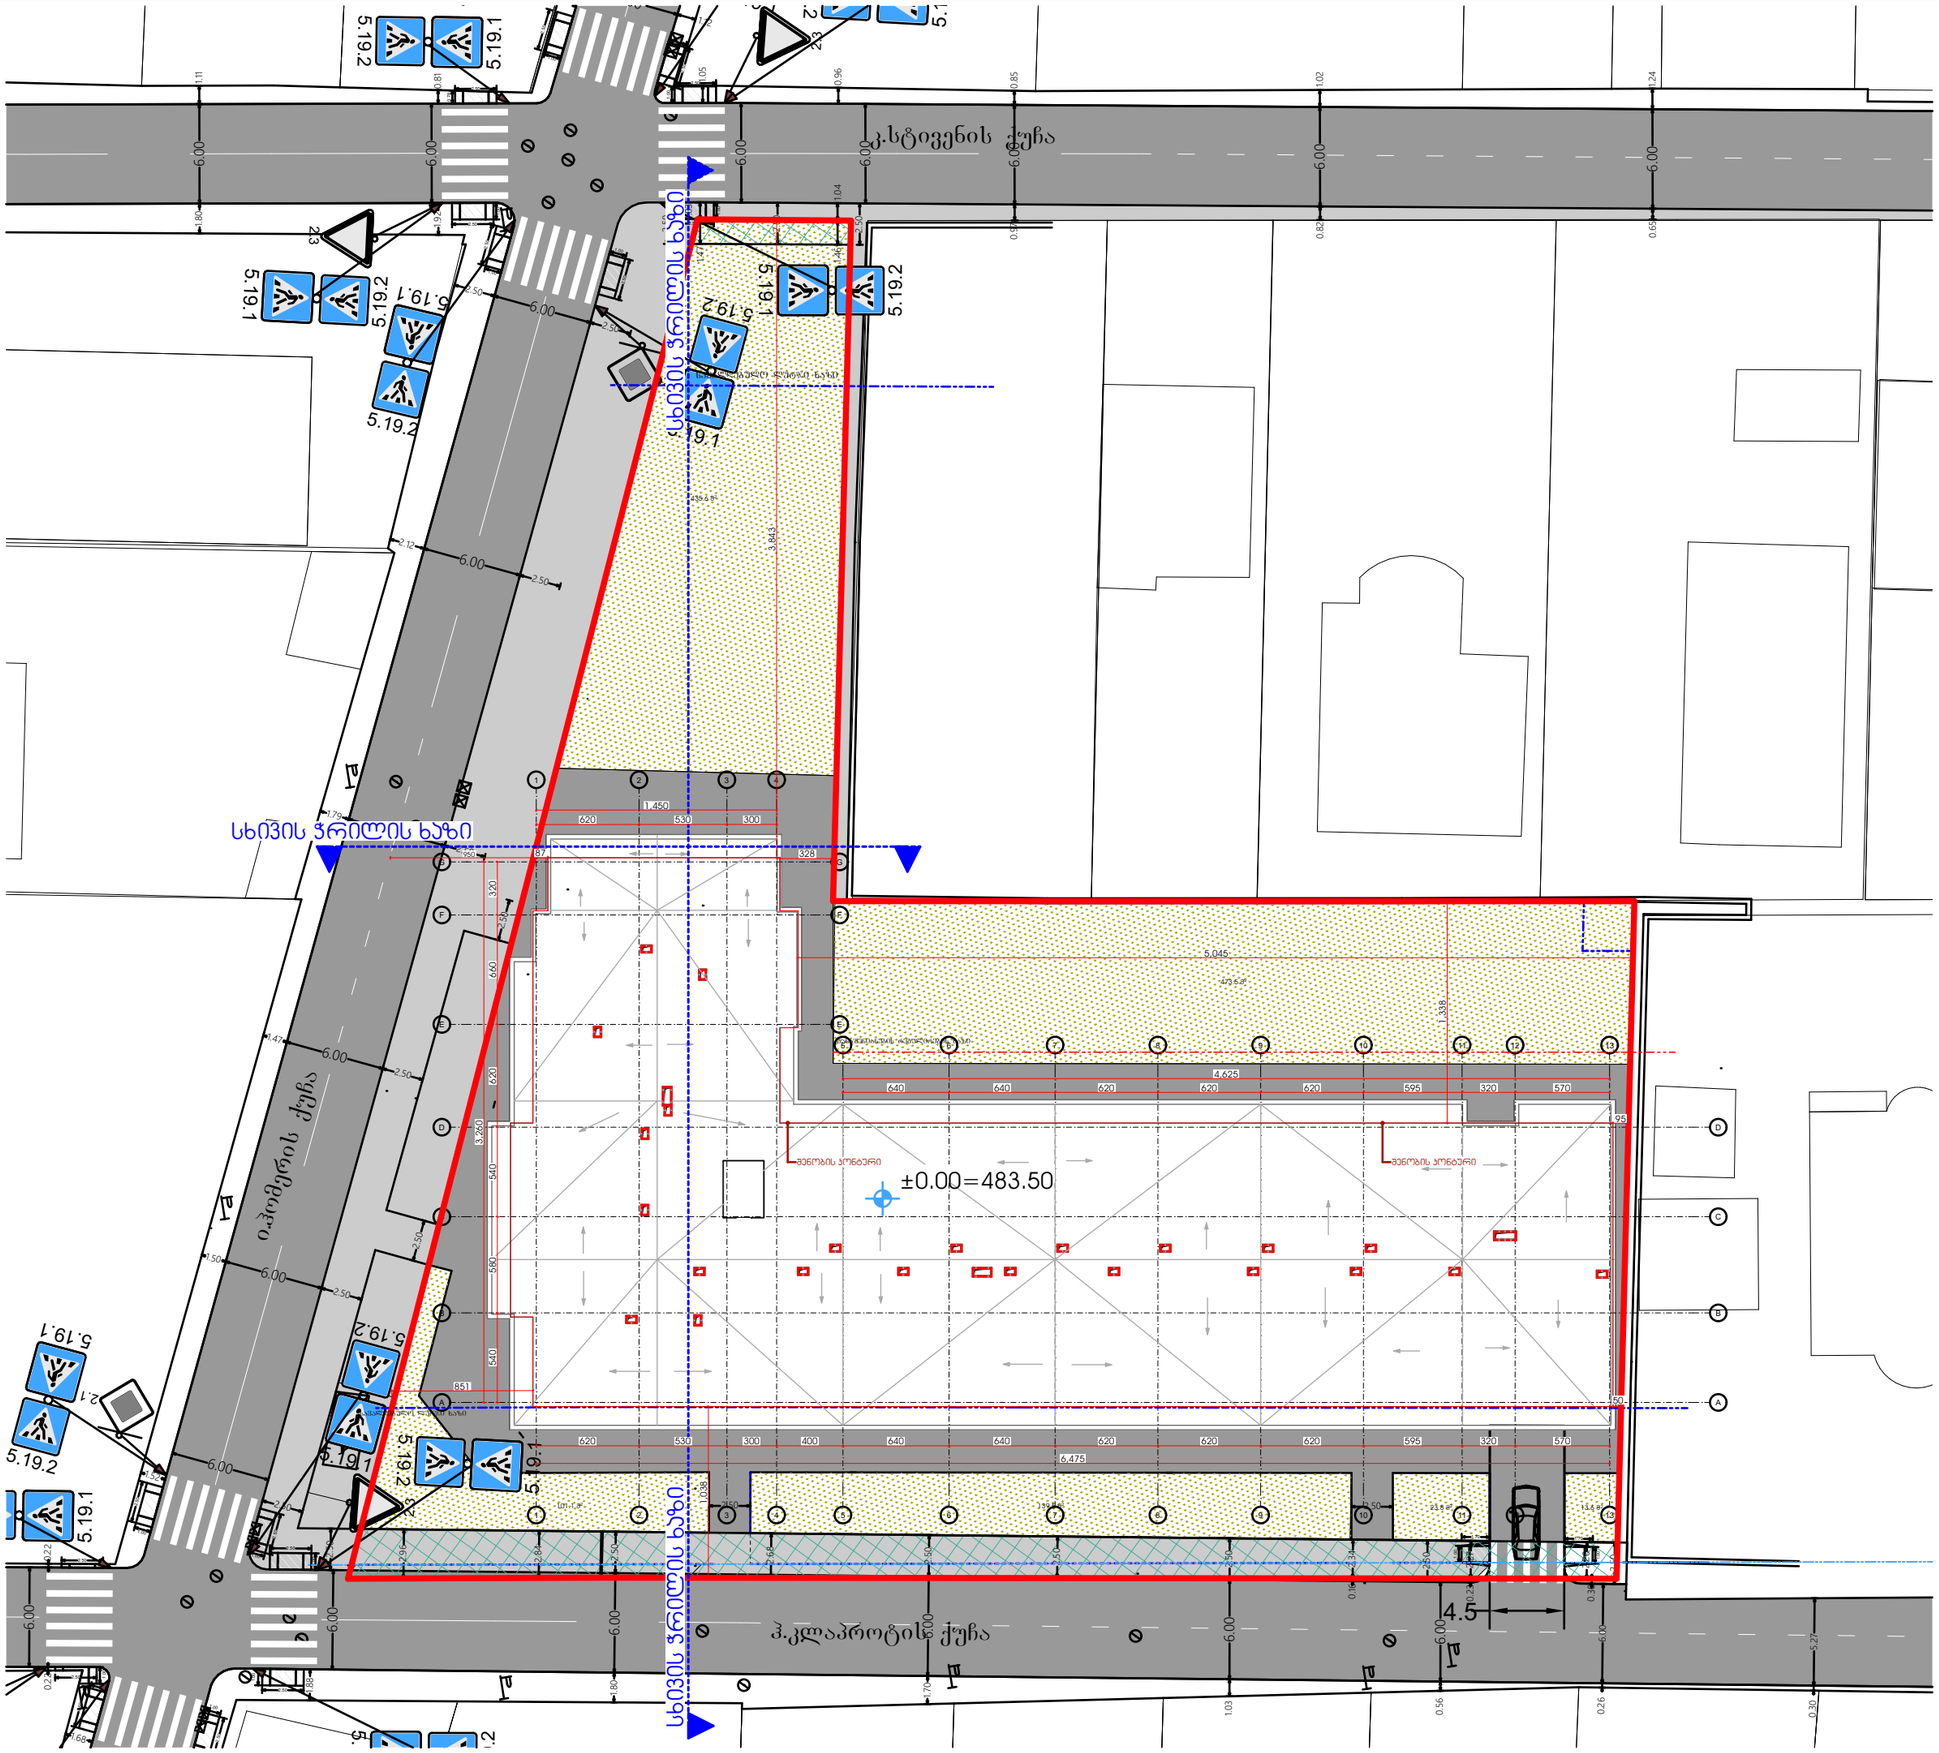





A

15-April-2025

NTS

53

-3-

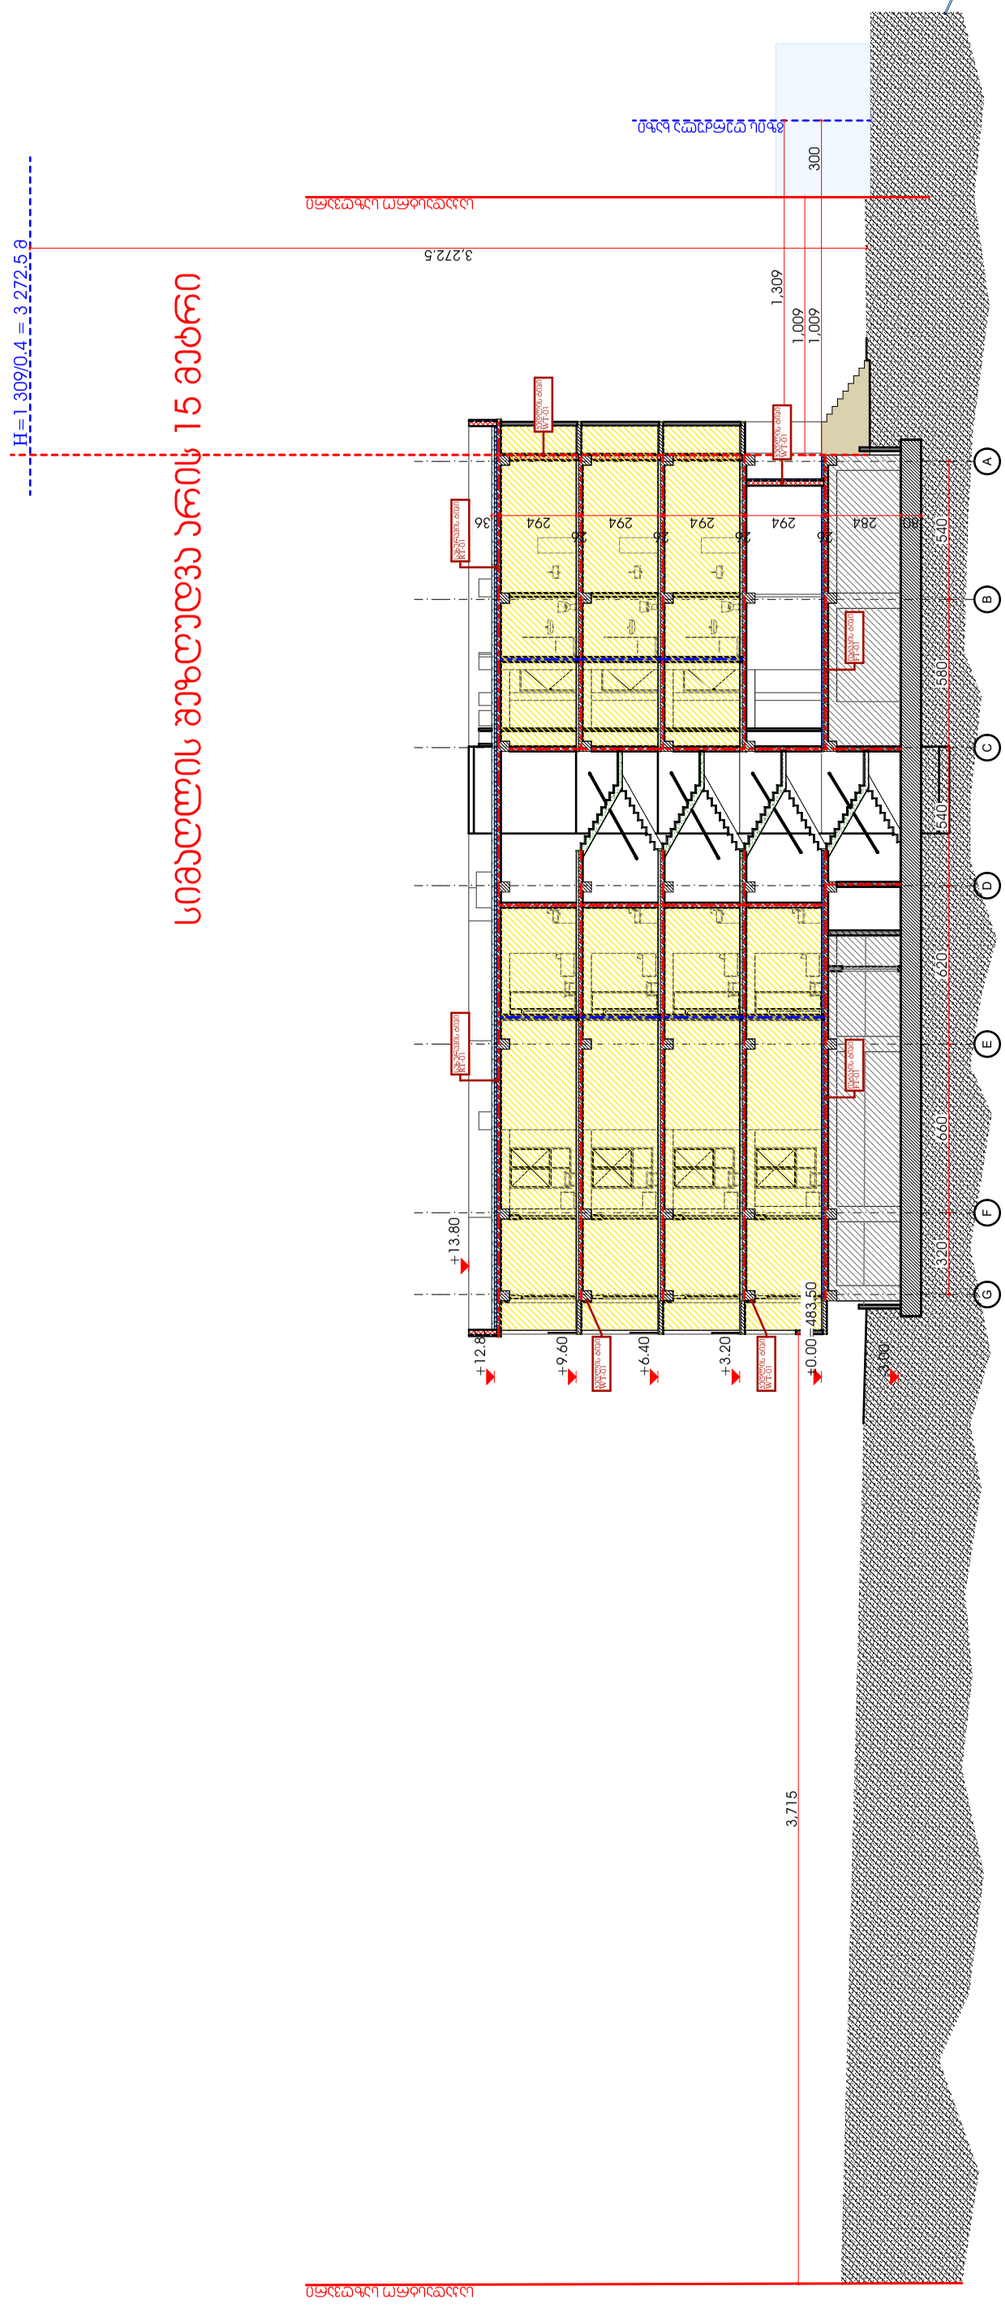







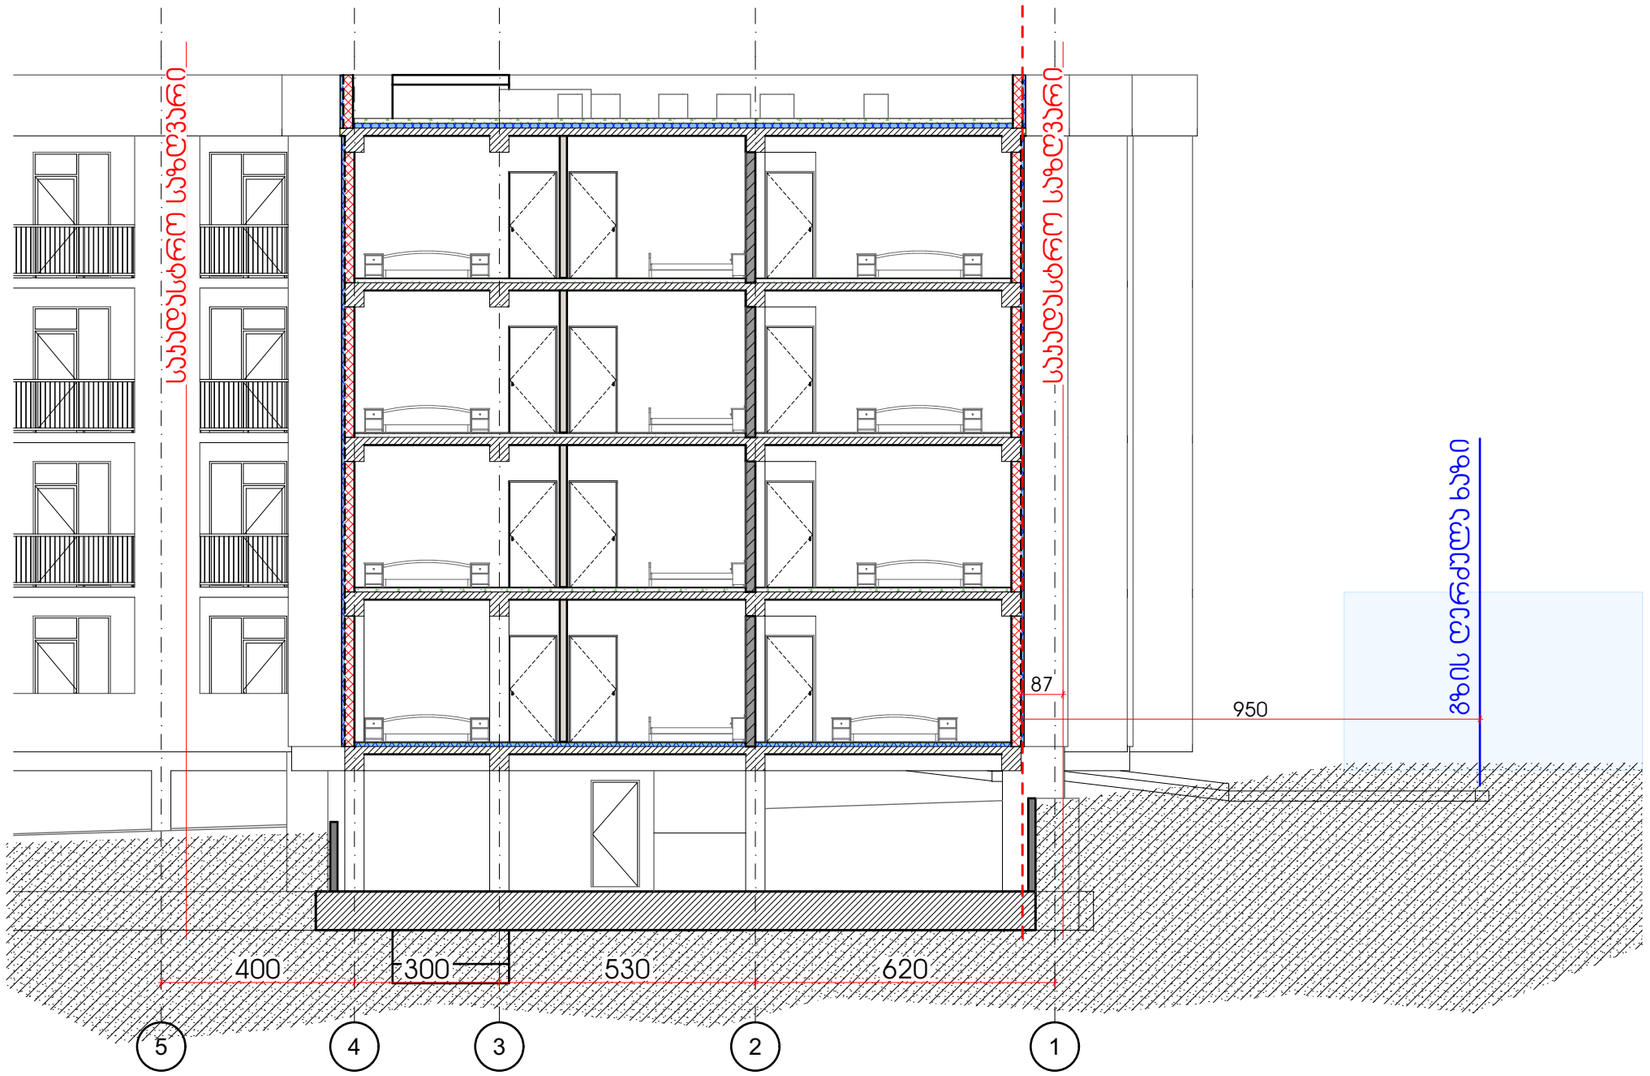








