L.T.D ALFA

ქალაქი თბილისი, ქუჩა სამურზაყანო, №33 (ს/კ: 01.16.03.010.002)
სააქციო საზოგადოება "თიბილი ბანკი" (ს.ნ. 204854595) საკუთრებაში არსებული 11369.00კვ.მ. არასასოფლო-სამეურნეო დანიშნულების მიწის ნაკვეთის და მისი მიმდებარე ტერიტორიის ტოპოგრაფიული

გეგმა

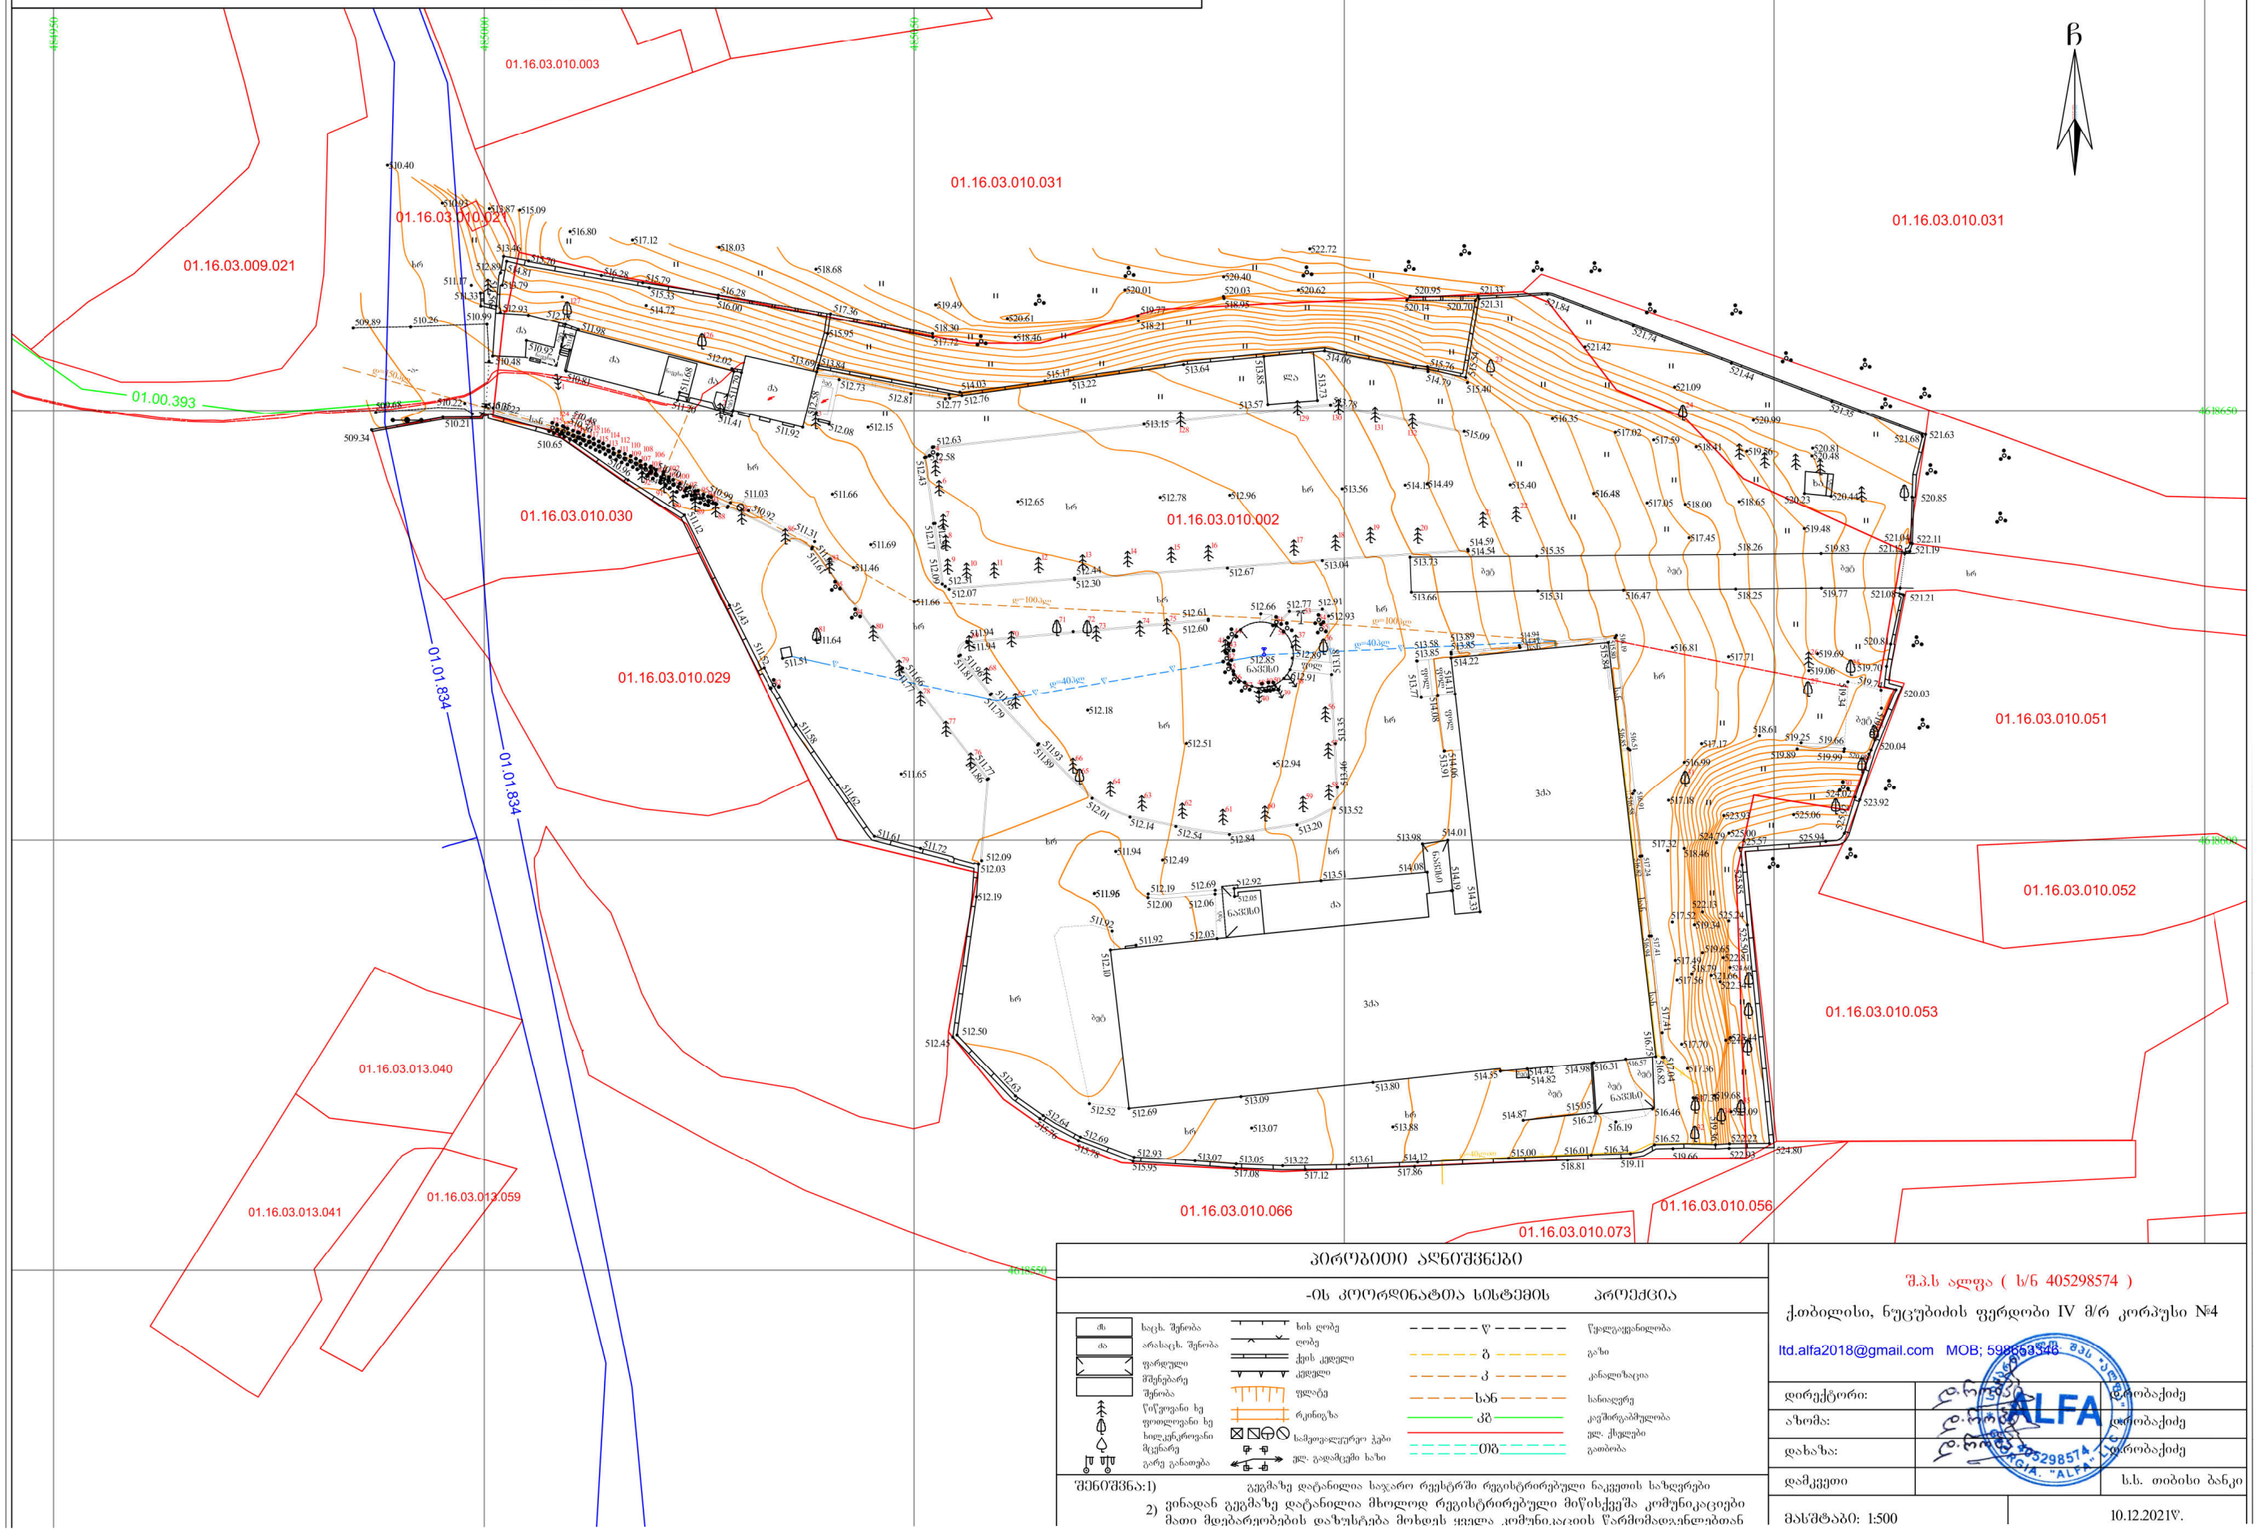

პირობითი აღნიშვნები

-ის კოორდინატთა სისტემის პროექცია

ძს	საცხ. შენობა	ხის ღობე	წყალგაყვანილობა
ას	არასაცხ. შენობა	ღობე	გაზი
	ფარდული	ქვის კედელი	კანალიზაცია
	მშენებარე შენობა	კედელი	სანაყარე
	წიწვოვანი ხე	ფლატე	კავშირგაბმულობა
	ფოთლოვანი ხე	რკინიგზა	ელ. ქსელები
	ხილკენკრიანი მცენარე	საზეთაღლეურეკი ჭაბი	გაბობია
	პარე განათება	ელ. გადამცემი ხაზი	

შენიშვნა:1) გეგმაზე დატანილია საჯარო რეესტრში რეგისტრირებული ნაკვეთის საზღვრები

2) ვინაიდან გეგმაზე დატანილია მხოლოდ რეგისტრირებული მიწისქვეშა კომუნიკაციები მათი მდებარეობების დაზუსტება მოხდეს ყველა კომუნიკაციის წარმომადგენლებთან

შ.პ.ს ალფა (ს/ნ 405298574)

ქ.თბილისი, ნუცუბიძის ფერდობი IV მ/რ კორპუსი №4

ltd.alfa2018@gmail.com MOB; 599[illegible]

დირექტორი:		დ.ბობაქიძე
ა.ზომა:		დ.ბობაქიძე
დახაზა:		დ.ბობაქიძე
დამკვეთი		ს.ს. თიბისი ბანკი
მასშტაბი: 1:500		10.12.2021წ.

გენ-გეგმა
მ 1:1000

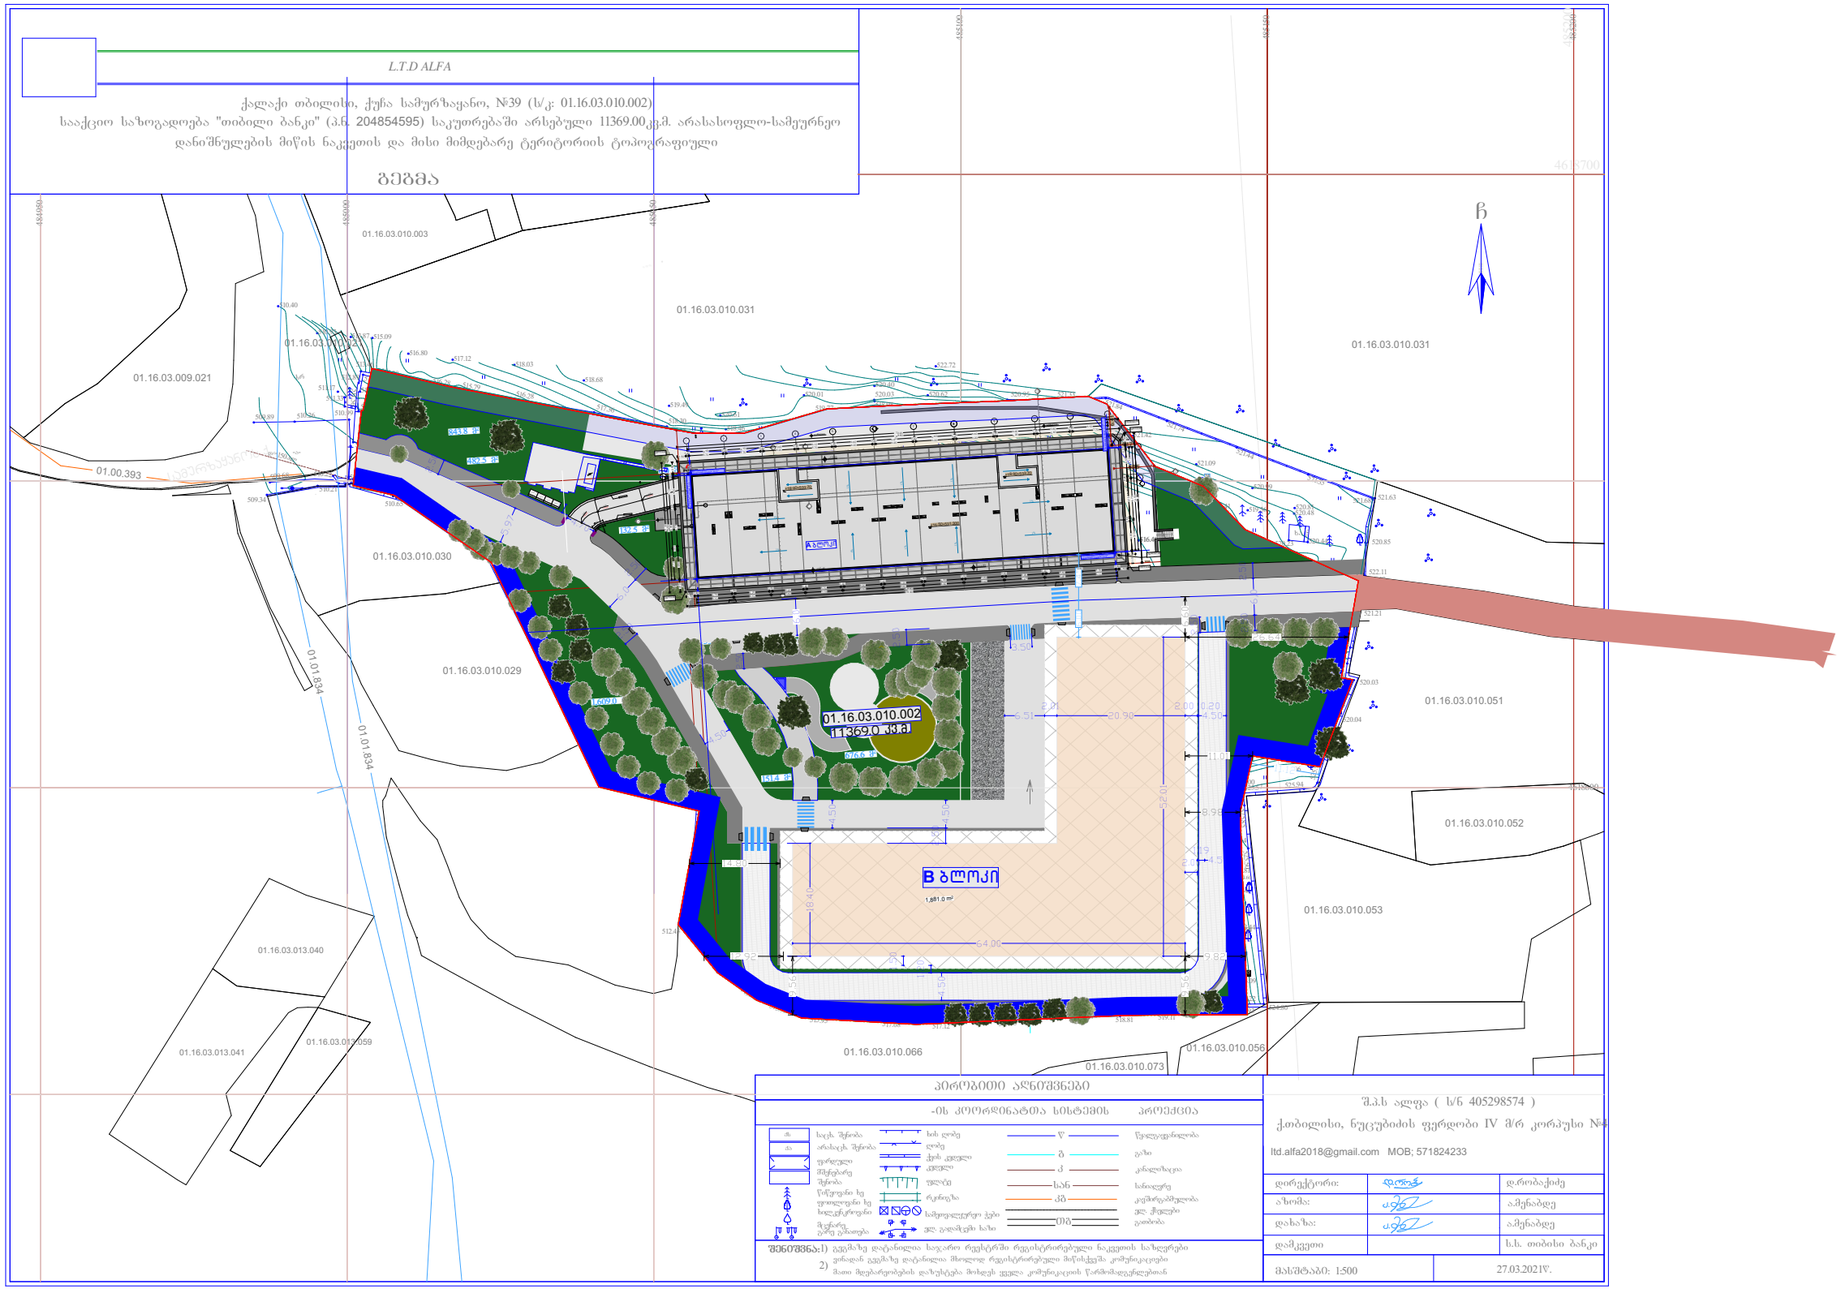
L.T.D ALFA
ქალაქი თბილისი, ქუჩა სამურზაყანო, №39 (ს/კ: 01.16.03.010.002)
სააქციო საზოგადოება "თიბილი ბანკი" (ს.ნ. 204854595) საკუთრებაში არსებული 11369.00კვ.მ. არასასოფლო-სამეურნეო
დანიშნულების მიწის ნაკვეთის და მისი მიმდებარე ტერიტორიის ტოპოგრაფიული
გეგმა
01.16.03.010.003
01.16.03.010.031
01.16.03.009.021
01.16.03.010.030
01.16.03.010.029
01.16.03.010.051
01.16.03.010.052
01.16.03.010.053
01.16.03.013.040
01.16.03.013.041
01.16.03.010.066
01.16.03.010.056
01.16.03.010.073
01.00.393
01.01.834
01.16.03.010.002
11369.00 მ²
B ბლოკი
1,981.0 m²



საპროექტო ორგანიზაცია Company name	
შპს "დევარტ ჯგუფი" ს.კ 405368917	
პროექტის დასახელება Job Title	
მრავალბინიანი საცხოვრებელი სახლი	
მისამართი: Address	
ქ.თბილისი,ქუჩა სამურზაყანო **N**39 ს.კ 01.16.03.010.002	
ექსპლიკაცია: Explication:	

- მონოლითი
- ბლოკის შემავსებელი
- გაძლიერებული ბეტონი 2 სთ-ზე მეტი ხანძარმედეგობისთვის
- ლითონი
- მოპირკეთება
- შახტა გაყვანილობებისათვის
- ერთფრთიანი კარი
- ერთფრთიანი კარი ზღურბლით
- ორფრთიანი კარი
- ორფრთიანი კარი ზღურბლით

კარის თავისუფალი სიგანე — 880
კარის თავისუფალი სიმაღლე — 2200
კ-1 — კარის სპეციფიკაციის №
90 — ხანძარმედეგობა

პროექტის სტატუსი Drawing Status	შეს. თარიღი Date
არქიტექტურული პროექტი	2025/07/02

შემსრულებლები
performers

თანამდებობა	სახელი.გვარი	ხელმოწერა
მთავარი არქიტექტორი	ლანა ჩაკვეტაძე	
პრ. ავტორი	ლანა ჩაკვეტაძე	

ნახაზის დასახელება
Drawing title

გენ-გეგმა
მ 1:500

ინდექსი № INDEX	ფურც. რაოდ. PAGES	ფურცლის ზომა
05.4		A3
მასშტაბი Drawing Scale **1:500**		

2025 წ