ფასადი 14-1 ღერძებში

თეთრი მოსაპირკეთებელი მასალა (ქვრამოგრანიტი) RAL-1013

ფაქტურული თეთრი ფერის მოსაპირკეთებელი მასალა

შუქი ფერის ლითონის მოპირკეთება (ანგრაფილი)

ალუმინის ქარ-შანჯარა (ანგრაფილი)

შუქი ფერის მოსაპირკეთებელი მასალა (ქვრამოგრანიტი) RAL-7037

ლითონის მოპირკეთებაზე საყვავილის მოწყობა

+40.10

+38.25

გენგი

საკვანძილაციო შახტა

+38.25
+35.75
+34.65
+31.40
+28.15
+24.90
+21.65
+18.40
+15.15
+11.90
+8.65
+5.40
+0.00=420.50

190 580 70 255 30 295 70 255 30 295 70 255 30 295 72

325 325 325 325 325 325 325 325 325 540

3,725

3,465

სახანძრო ავტომანქანის მისადგომი ადგილი

ნიშნული 3,585 ფასადის ელემენტის სიმაღლე

ნიშნული ±0.00

2,826

745 690 690 690 690 745 830 690 690 690 690 745 88

4,310 25 4,310

8,645

14 13 12 11 10 9 8 7 6 5 4 3 2 1

პრ. №	ნახ. №	A-3

პირობითი აღნიშვნები

შენიშვნა

ა ქ ს ი ს

ქ. თბილისი. ყაზბეგის გაკვეთილი №24

პროექტის დასახელება

ნახაზის დასახელება

ფასადი 14-1 ღერძებში

ა ქ ს ი ს

ქ. თბილისი ყაზბეგის გაკვეთილი №24
ტელ: (995 32) 24 17 18
Fax: (995 32) 24 17 17

სპარ. ხელმძღვ	ნ. ვოსკანოვილი
პროექტის ავტორი	გ. ასათიანოვილი
ემ. კონსტრუქტორი	ა. ბერიანოვილი
კონსტრუქტორი	ი. ბერიანოვილი

ფასადი 1-14 ღერძებზე



შპს. პროექტის ავტორი	
პროექტის ხელმძღვანელი	

შპს. პროექტის ავტორი
ქალაქი №24
ტელ: (995 32) 24 17 17 18
Fax: (995 32) 24 17 17

ნახაზის დასახელება

ფასადი 1-14 ღერძებზე

პროექტის ხელმძღვანელი






ფურც. №	ნახ. №	A-3

ფასადი ე-ი ღერძებში

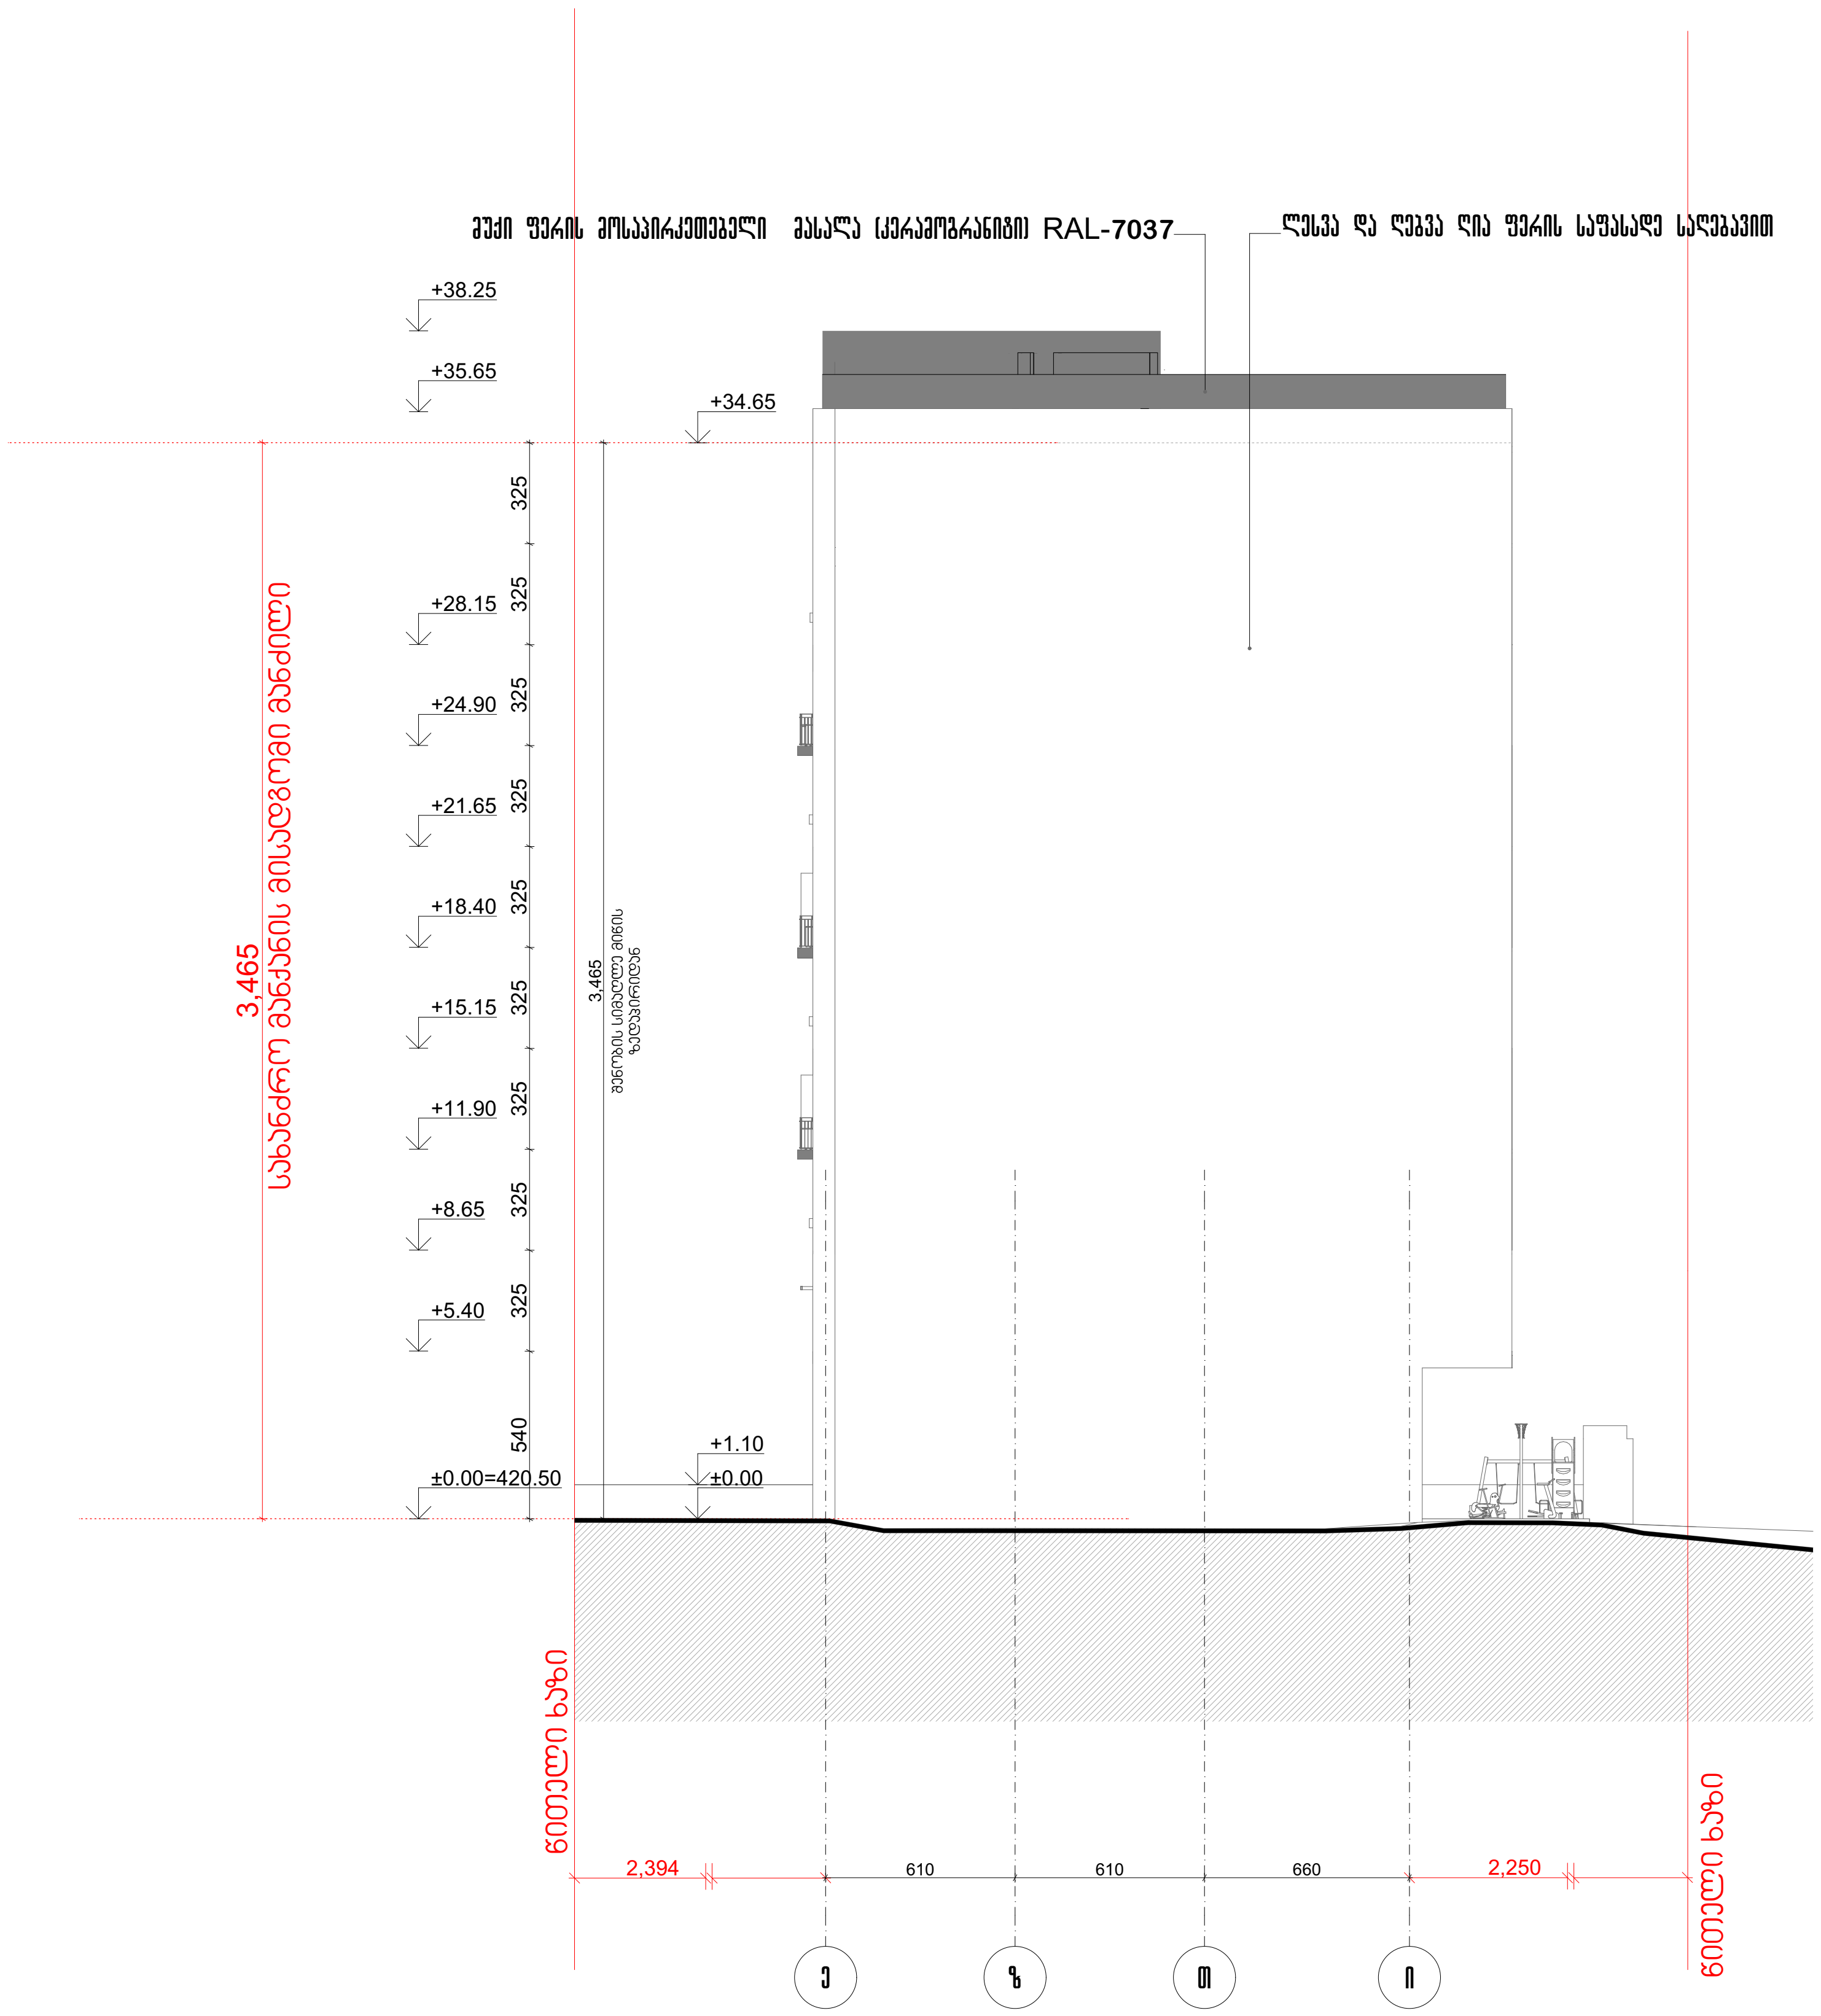

არქ. №	ნახ. №	A-3

პირობითი აღნიშვნები

შენიშვნა

აქსისი

ქ. თბილისი. ყაზბეგის გამზირი №24

პროექტის დასახელება

ნახაზის დასახელება

ფასადი ე-ი ღერძებში

აქსისი
ქ. თბილისი ყაზბეგის გამზირი №24
ტელ: (995 32) 24 17 18
Fax: (995 32) 24 17 17

ფასადი ი-ე ღერძებში

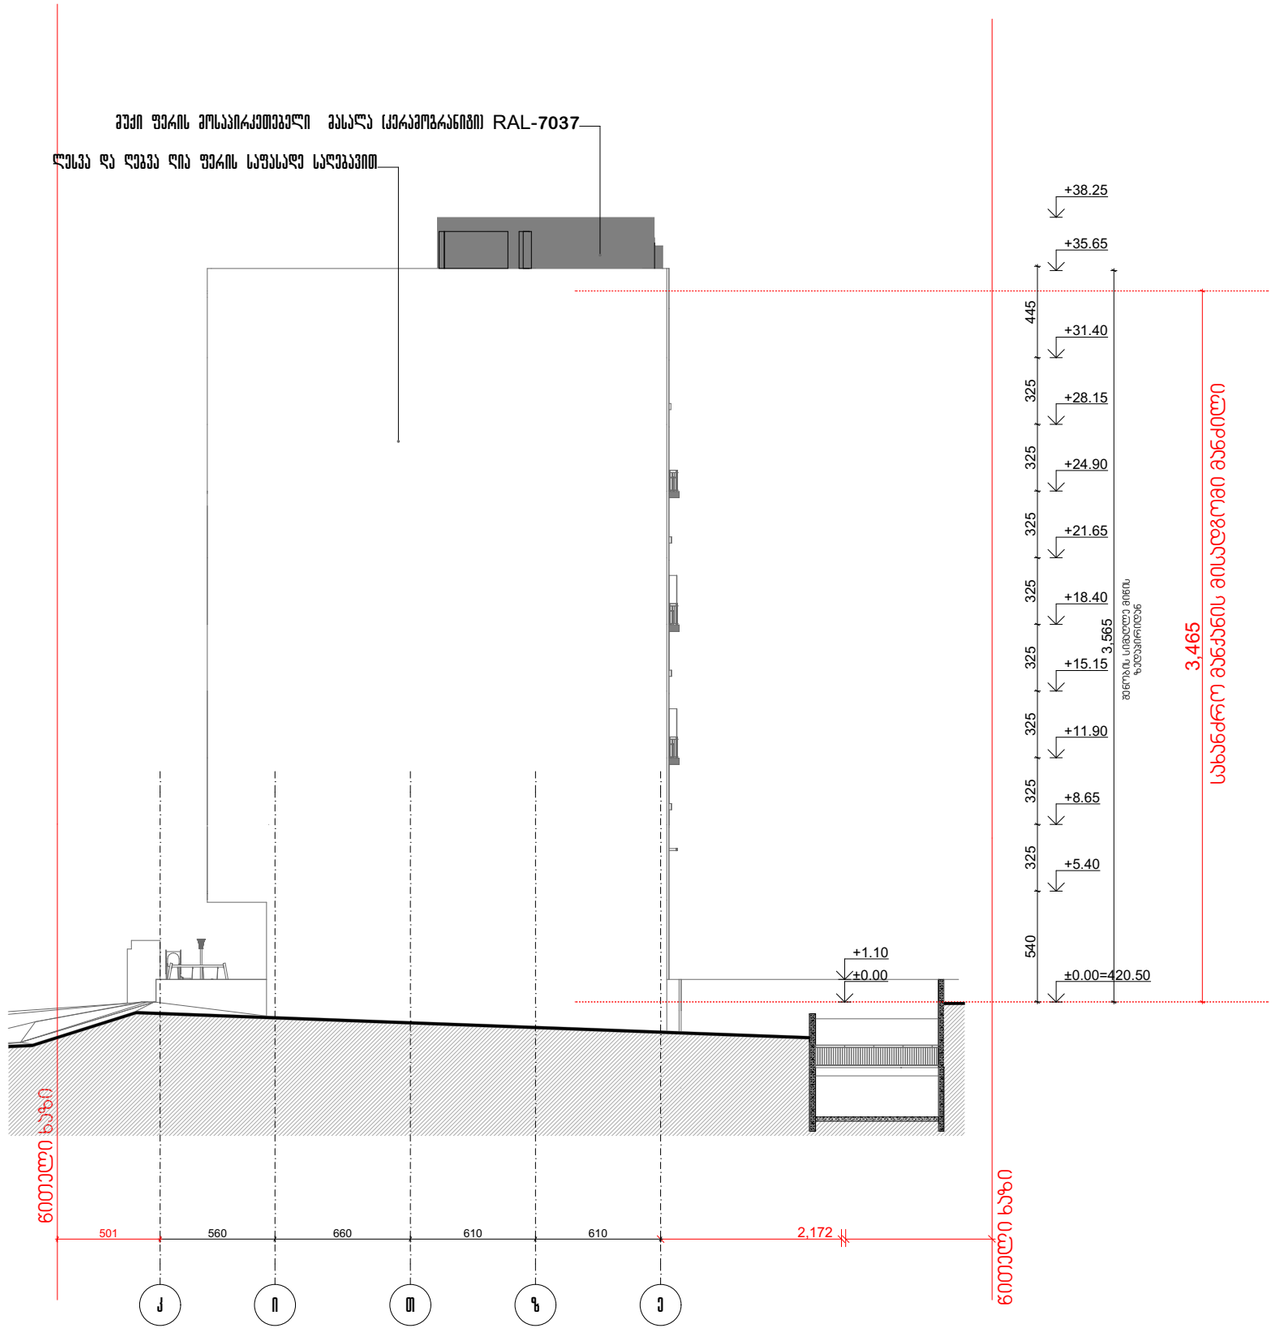

პრ. №	ნახ. №	A-3


შენიშვნა

ა ქ ს ი ს ი


პროექტის დასახელება

ნახაზის დასახელება

ფასადი ი-ე ღერძებში

ა ქ ს ი ს ი

ტელ: (995 32) 24 17 18
Fax: (995 32) 24 17 17


















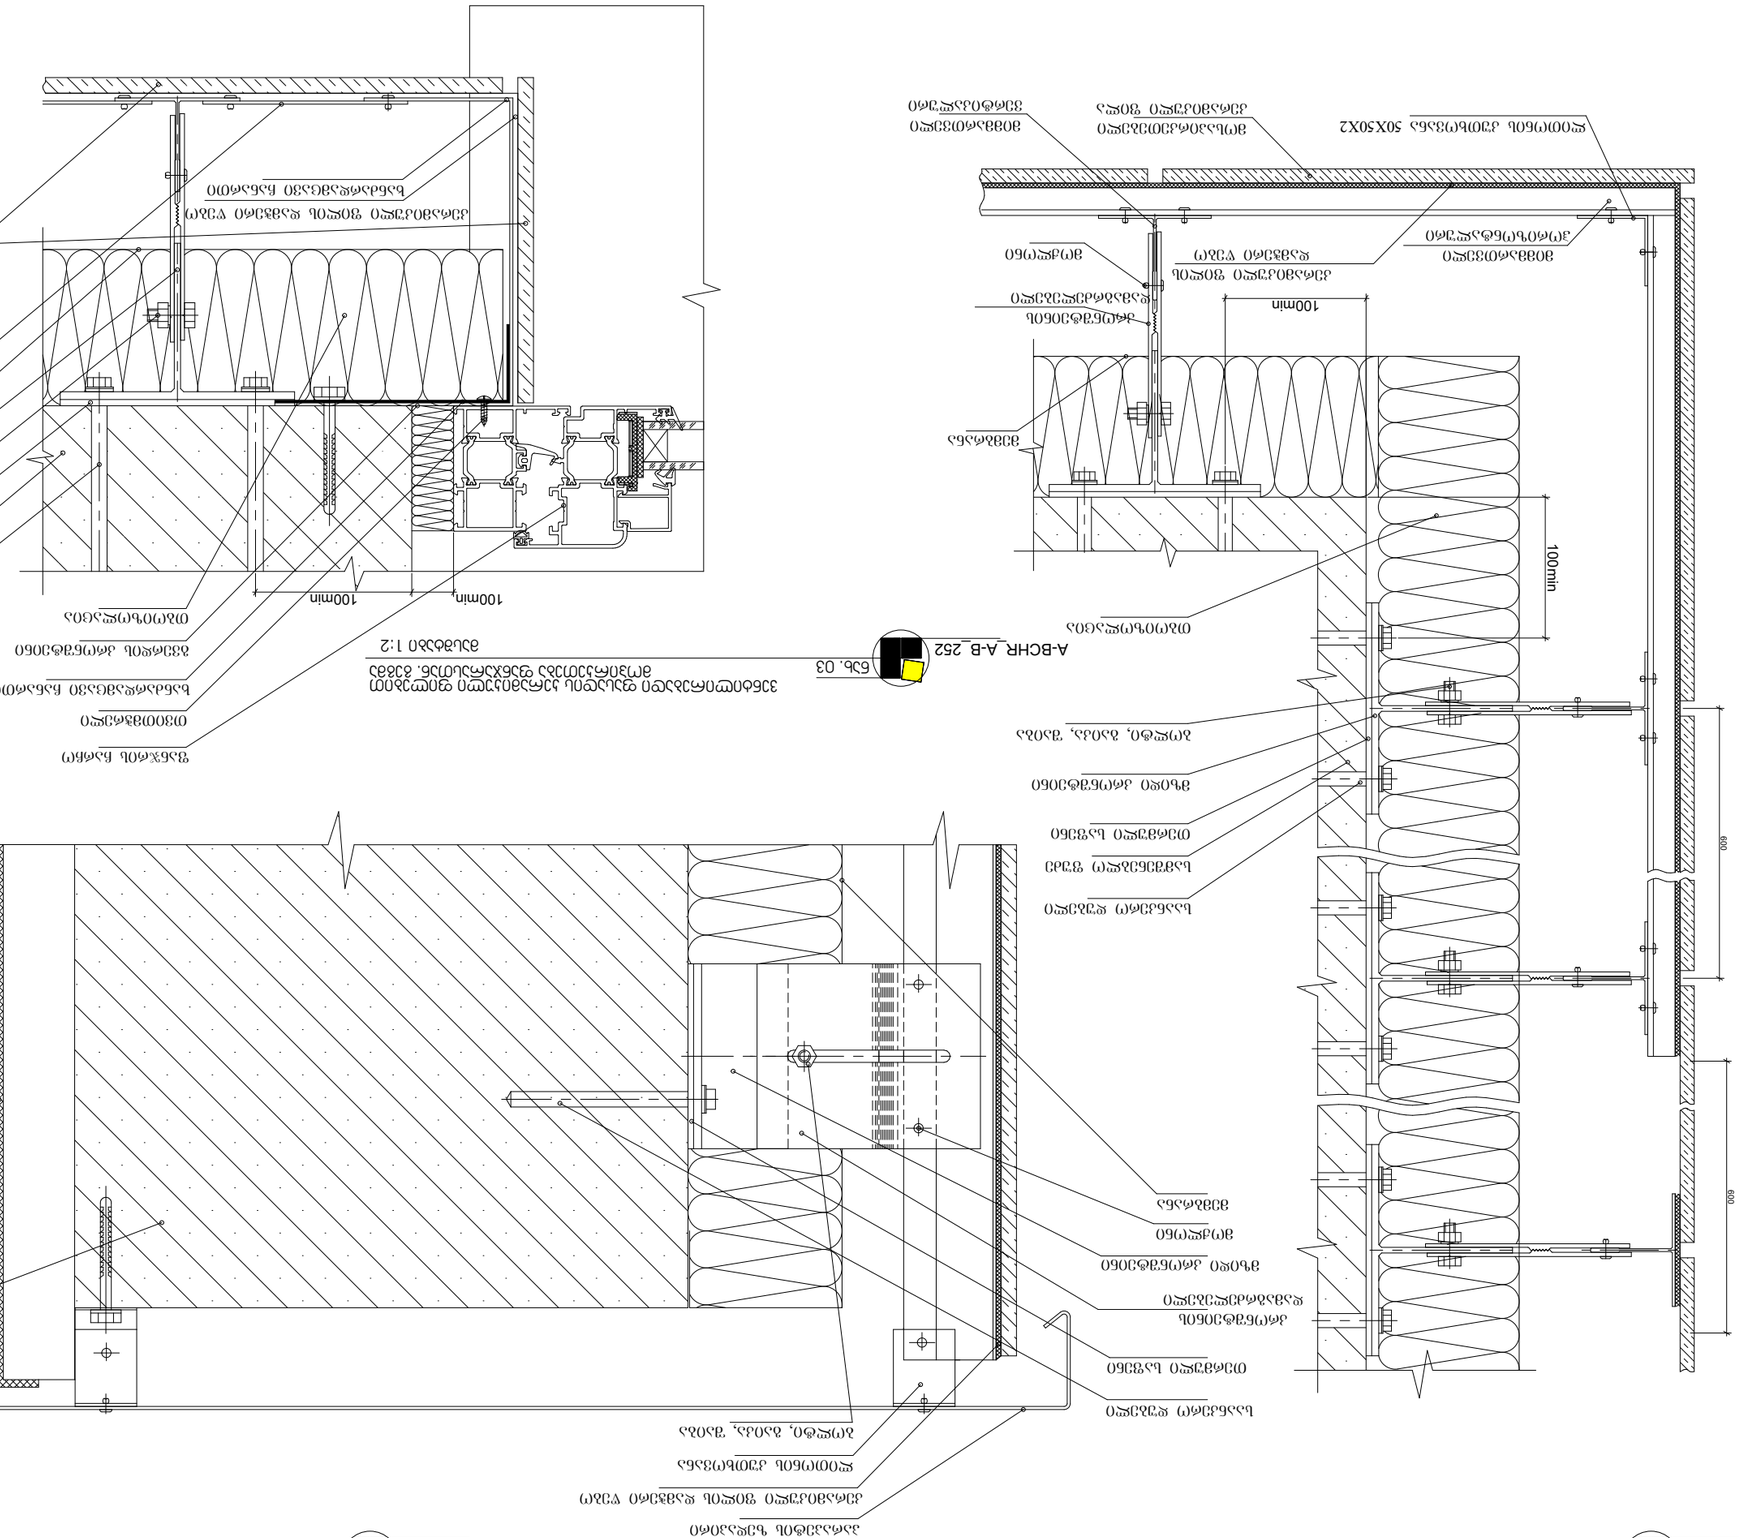






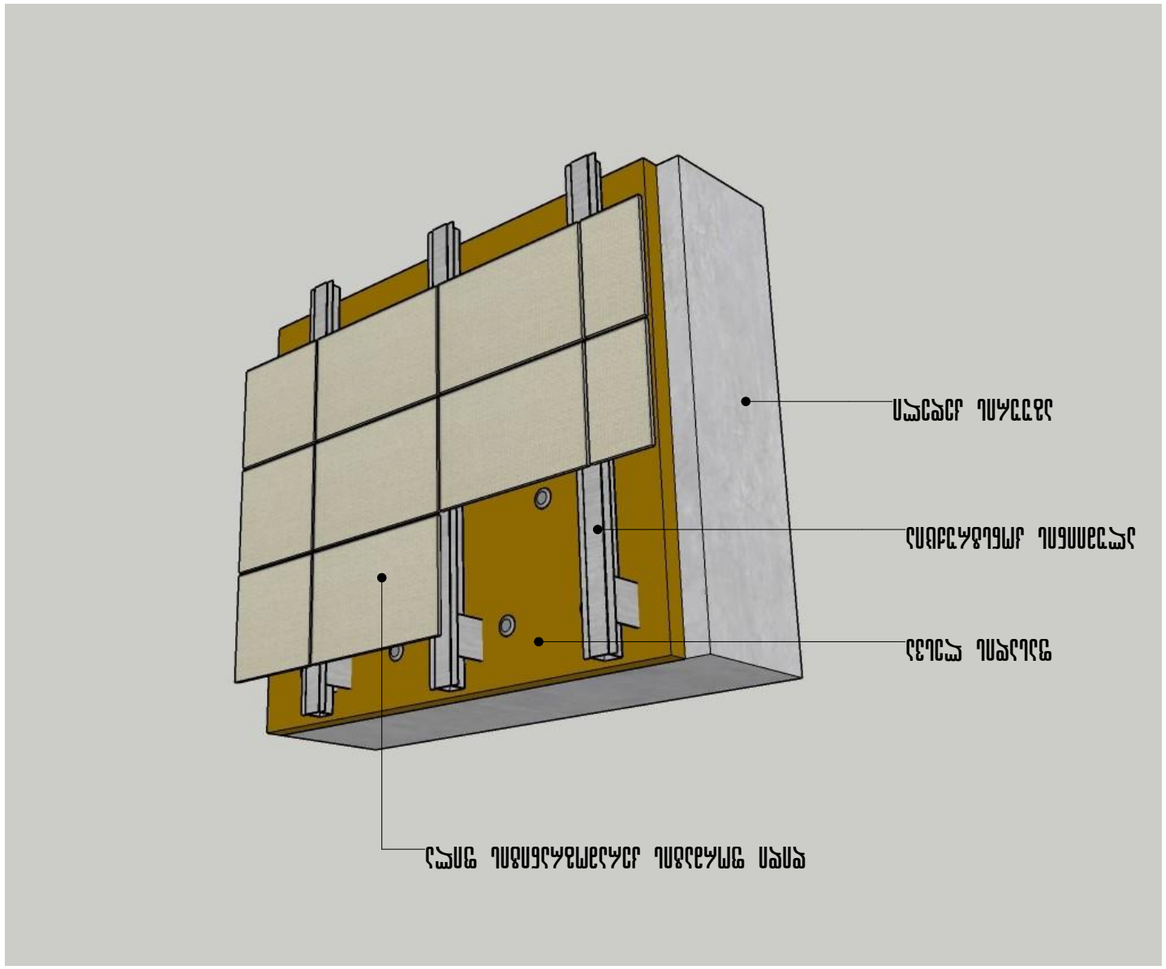







