
ფასადი მთავრის ძუჩიდან 1–5 ღერძებში, მ. 1:100



ფასადი ა–ბ ღერძებში, მ. 1:100

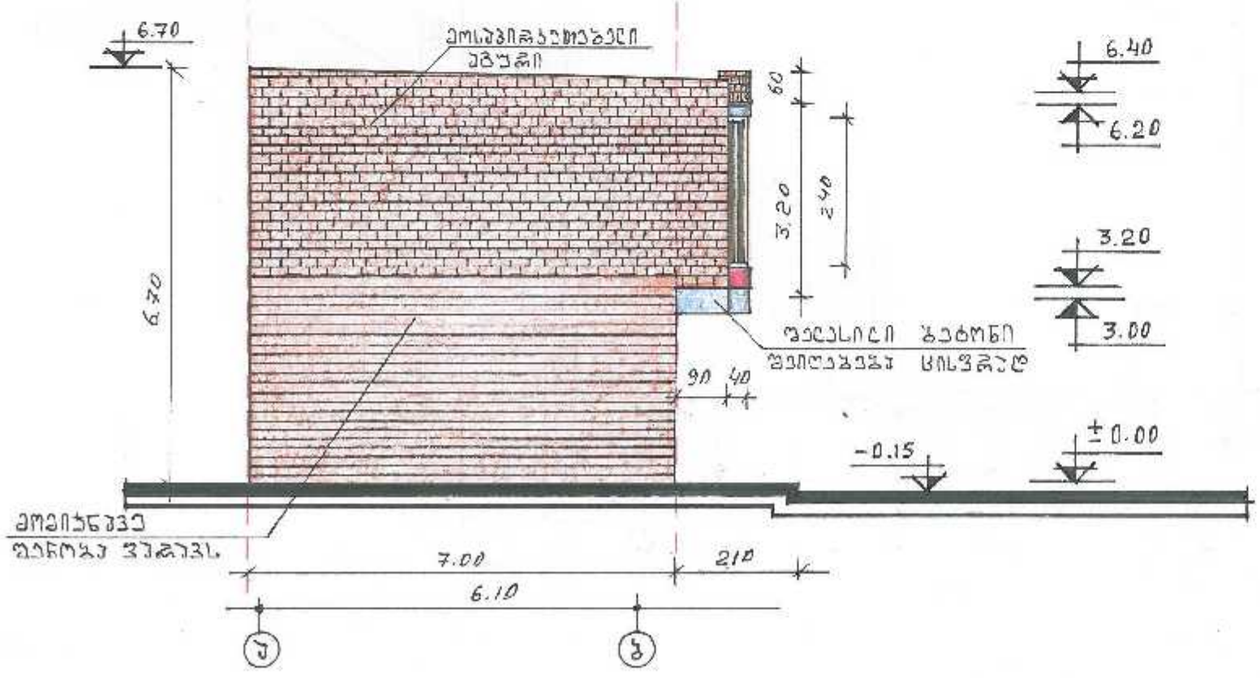

1. ფასადები მოპირკეთდება აგურით. შელესილი ნაწილები შეიღებება ცისფრად.


2. შენობა გადაიხურება ბრტყელი სახურავით. მოეწყობა ცემენტის ხსნარით მოჭიმვა და გადაიკვრება რუბეროიდის ქაღალდი.

3. დამცავი საშუალებების მოწყობა შალუზების სახით, გარდა კიბის შჯრედისა, მოხდება შენობის ინტერიერის მხრიდან.


საქართველოს არქიტექტორთა კავშირი

შპს „ა.ა.ი.ტ.ე.ლ.ი“	ქ. ონი, მთავრის, მეფეთა ქუჩა. დროებითი სტატუსის მქონე მრავალფუნქციური ობიექტის კორექტირებული პროექტი. ფასადები შპს „ჯდკ“		
დირექტორი	ბ. ბაბათაშვილი		ფასადი მეფეთა ქუჩიდან 1-5, ა-ბ ღერძებში, მ. 1:100
არქიტექტორი	ბ. ბაბათაშვილი		
კონსტრუქტორი	ლ. ათაბეგაშვილი		შეკვ № 10

ფასადი 5–1 ღერძებში მ. 1:100

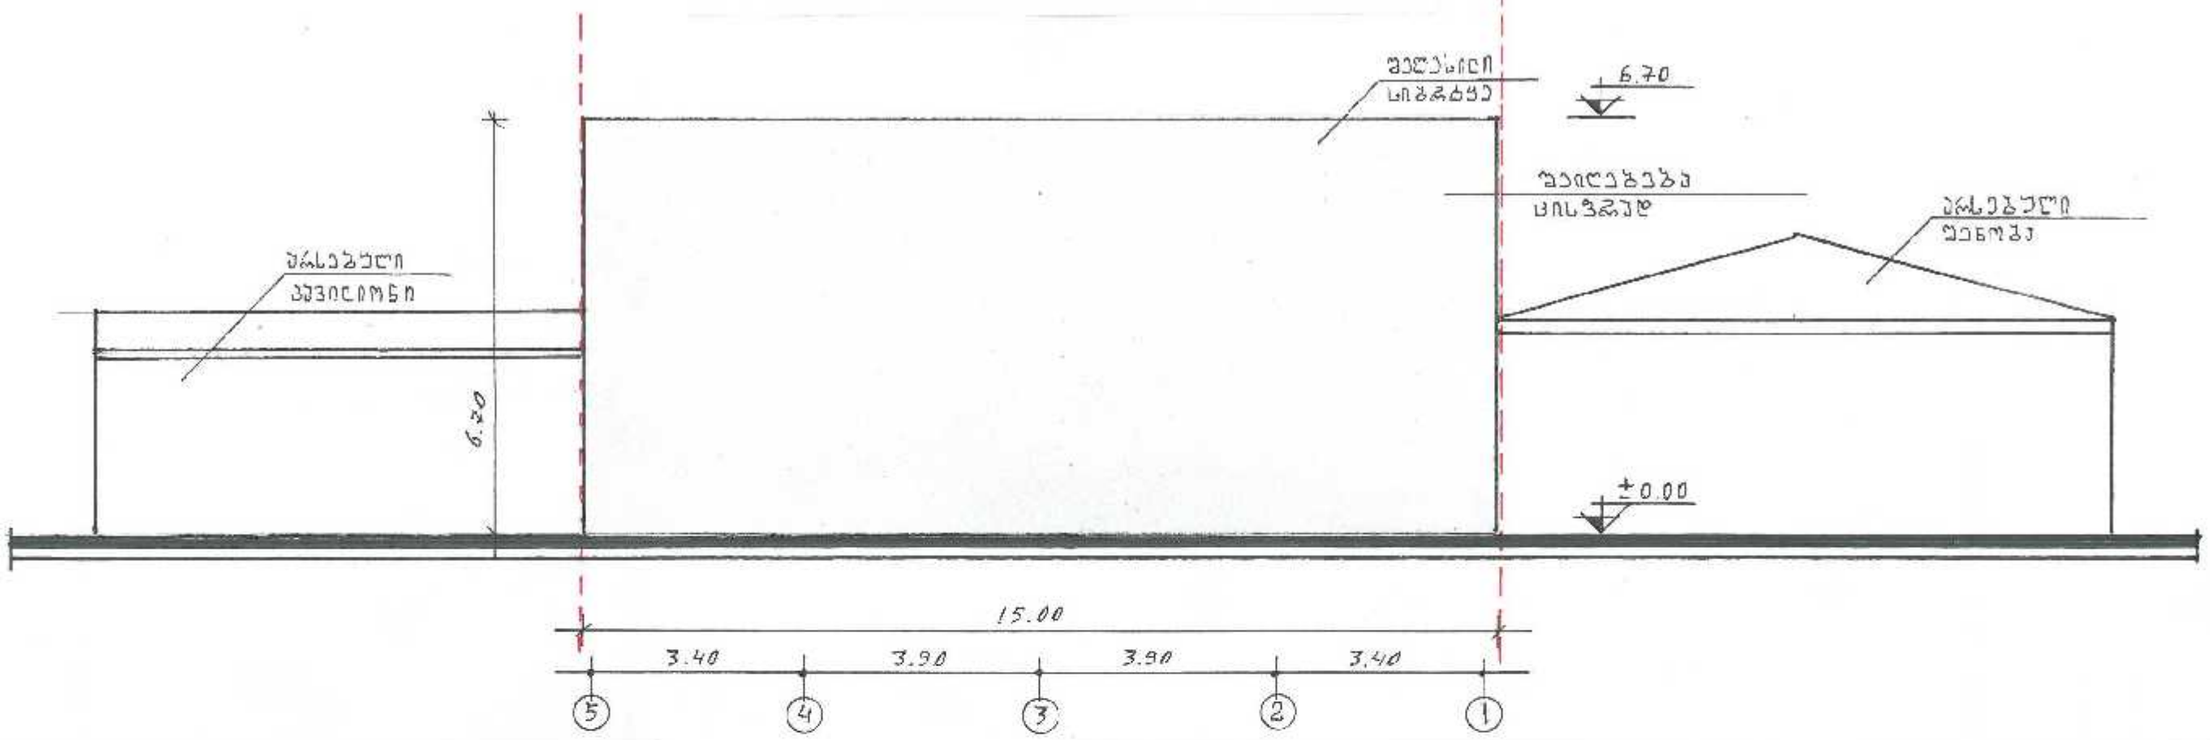

ფასადი ბ–ა ღერძებში მ. 1:100

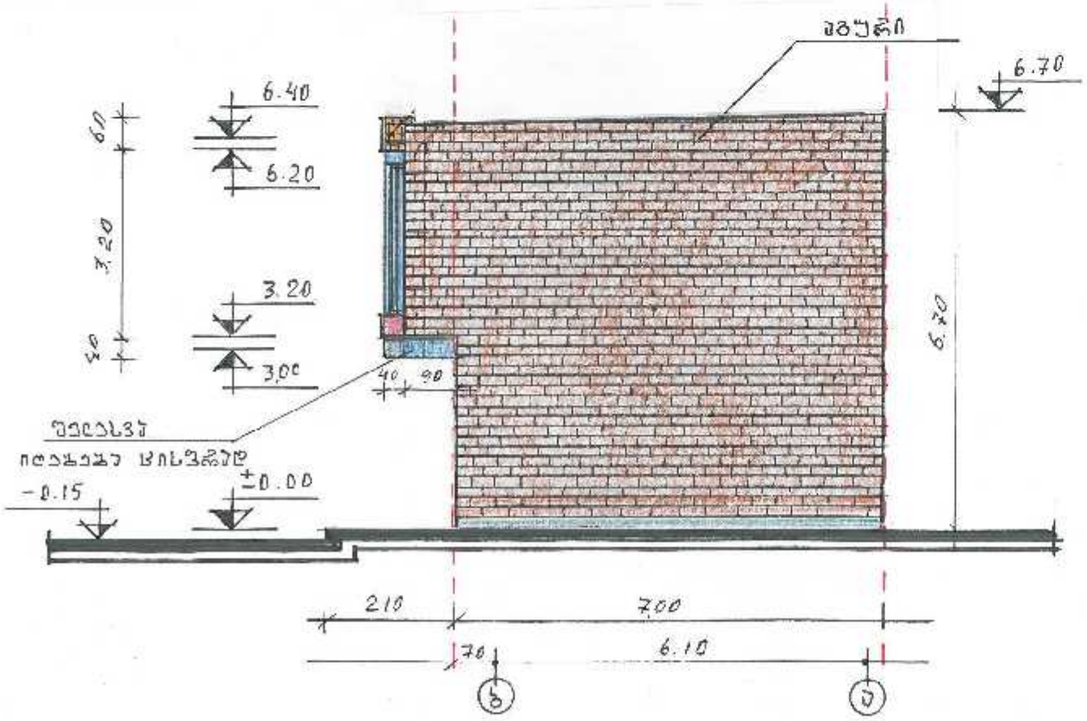

1. ფასადები მოპირკეთდება აბურით. შელესილი ნაწილები შეიღებება ცისფრად.

2. შენობა გადაიხურება ბრტყელი სახურავით. მოეწყობა ცემენტის ხსნარით მოჭიმვა და გადაეკვრება რუბეროიდის ქალალდი.

3. დამცავი საშუალებების მოწყობა ქალუზების სახით, გარდა კიბის უჯრედისა, მოხდება შენობის ინტერიერის მხრიდან.


დირექტორი	ბ. ბაბათაშვილი		ფასადი 5-1, ბ-ა ღერძებში, მ. 1:100
არქიტექტორი	ბ. ბაბათაშვილი		
კონსტრუქტორი	ლ. ათანაშვილი		ფურც № 11