
ქალაქი თბილისი ჭუჩა ახვლედიანი, №8
ნაკვეთის საკ. კოდი 01.19.16.01.328

ტოპოგრაფიული გეგმა

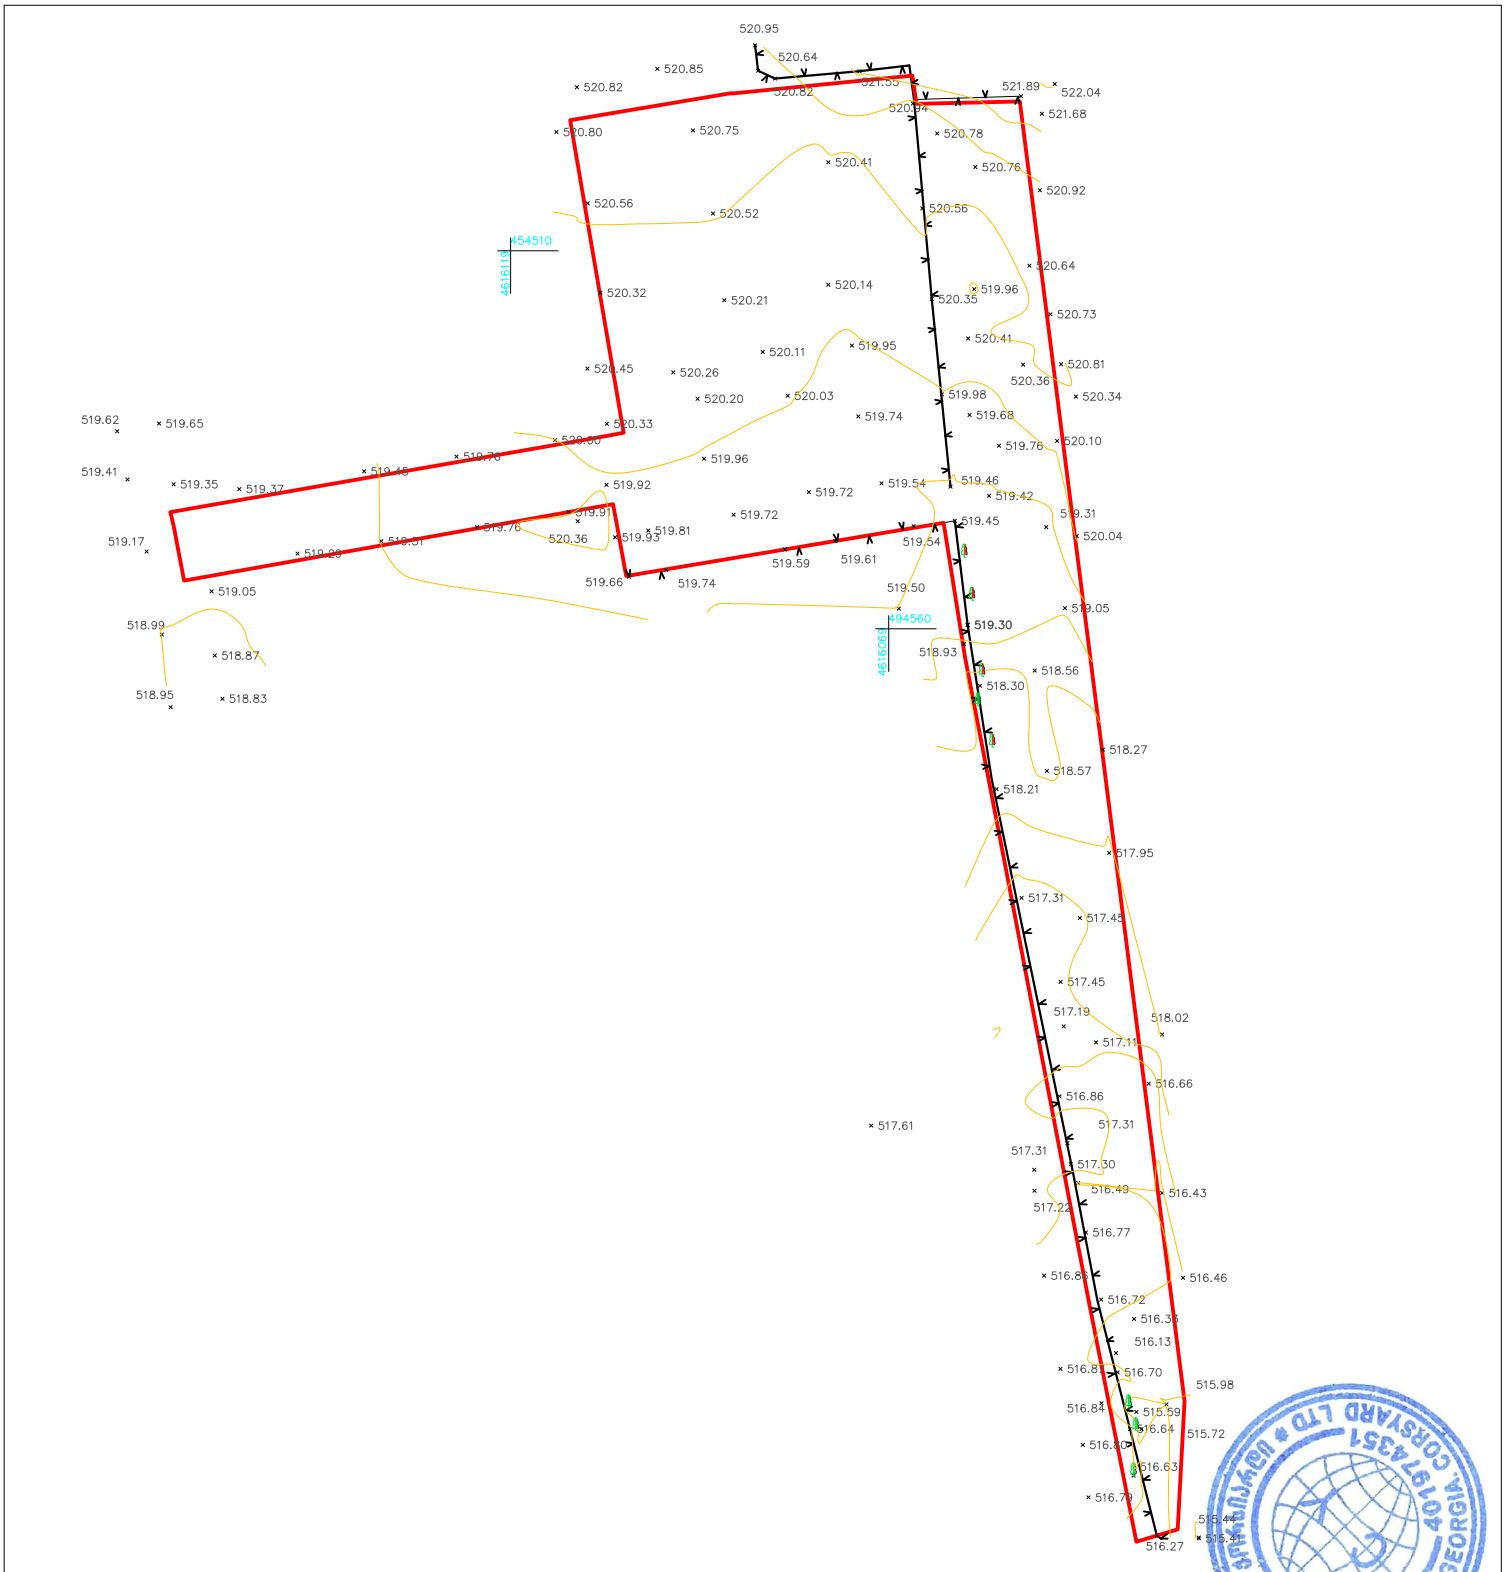

შენიშვნა: საამზომველო სამუშაოები შესრულებულია საქართველოს მუდმივმოქმედი რეფერენს სადგურების ქსელი - GEOCORS -ის გამოყენებით.

აღნიშვნები			
UTM (საერთაშორისო) სისტემის კოორდინატები	კორექტირებული საზღვარი	ღობე	წყალგაყვანილობა
ადგილობრივი სისტემის სამუშაო კოორდინატები	რეგისტრირებული საზღვარი	კედელი	გაზი
არასაცხოვრებელი შენობა	ფარდული	მაღალი ძაბვის ელექტრო გადამცემი ხაზი	კანალიზაცია
საცხოვრებელი შენობა	სატრანსფორმა-ტორო ჯიხური	ხეები	კაგშირგაბმულობა
	რეზერვუარი	სამეთვალყურეო ჭა	ელ. ქსელები
	დამცავი რკინის ბოძი	რელიეფი	სანიაღვრე
	საკომუნიკაციო ბოძი	გარე განათება	ბორდიური

შპს "კადასტრი+"		ტელ. 599 95 75 58
დირექტორი		
შემსრულებელი	ჯ.ელბაძიძე	
დამკვეთი		
მასშტაბი 1:500	22.04.2025	