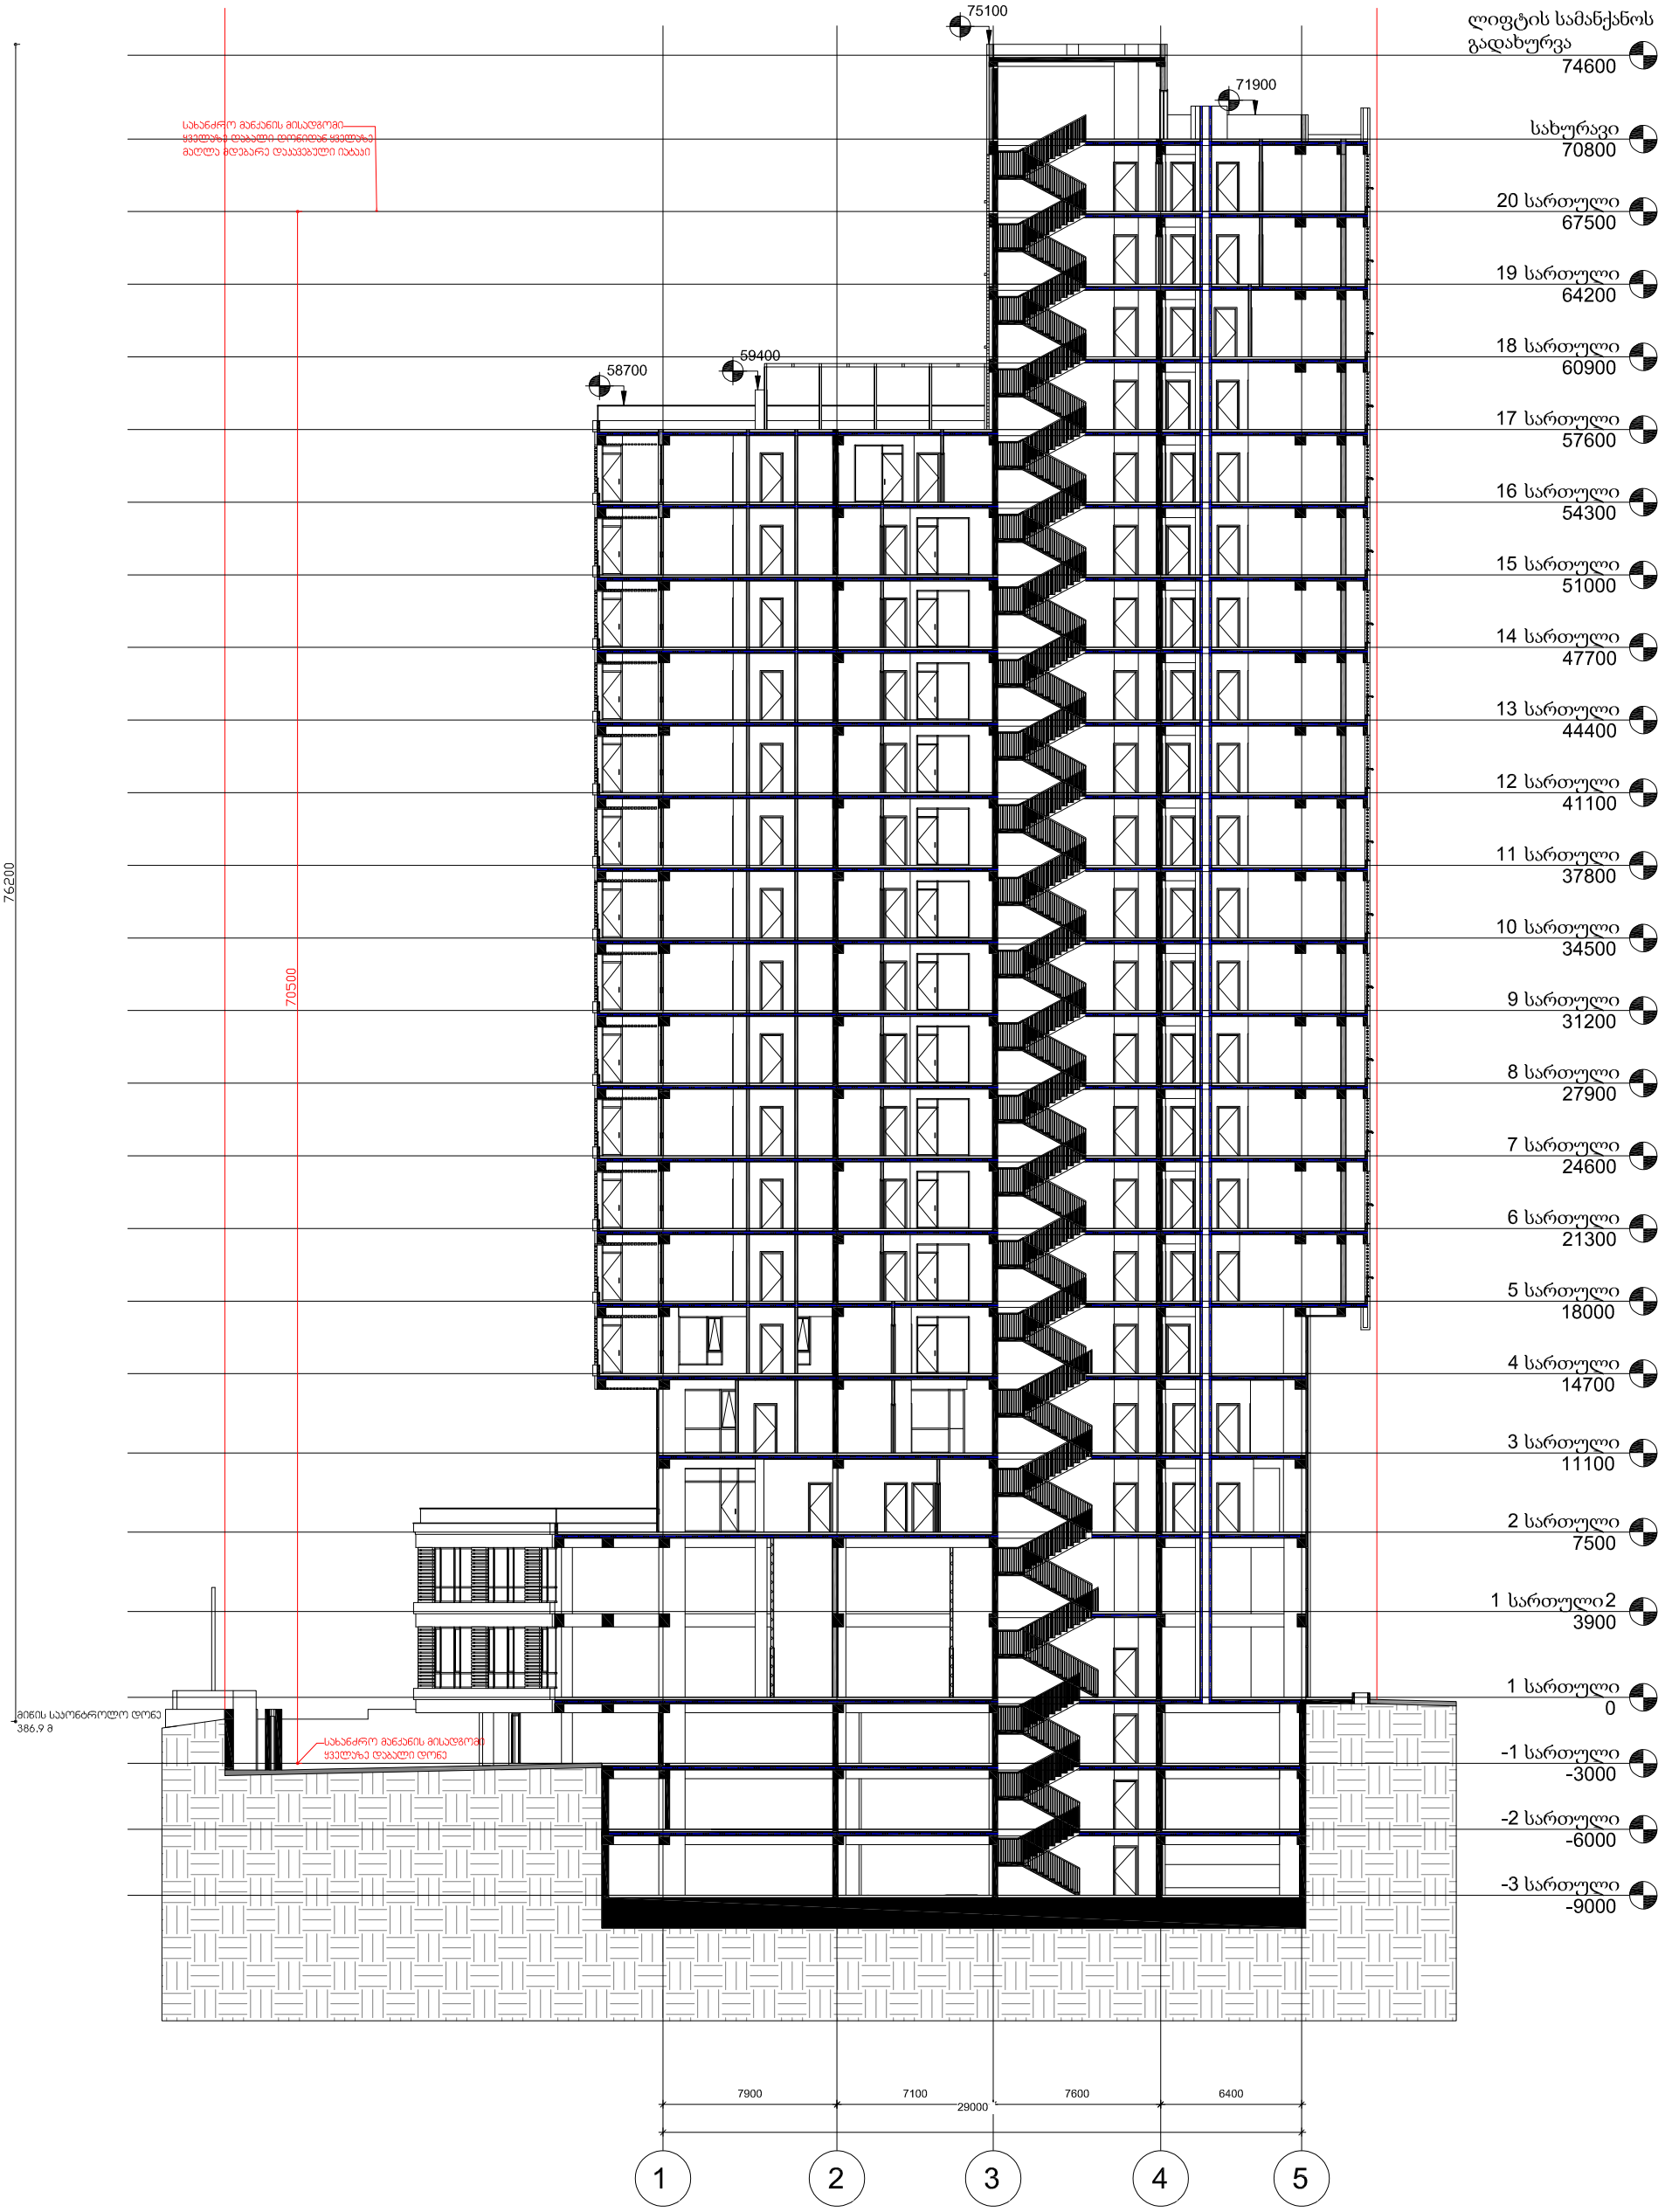


დამკვეთი:	შპს აპეძს დეველოპმენტი	"ვრავალფუნქციური კომპლექსი"	დაკვეთა:	2019	შპს აპეძს დეველპმენტი
დირექტორი	ვლადიმერ როგბაძიძე	ფ. დასახელება	მ-ბი	სტადია	ფ. № რაოდ
პრ.ავტორი	მერაბ გამყრელიძე	"1-1" ჭრილი	მ. 1:200	პს	A-23 25
			2023 წ.		A3









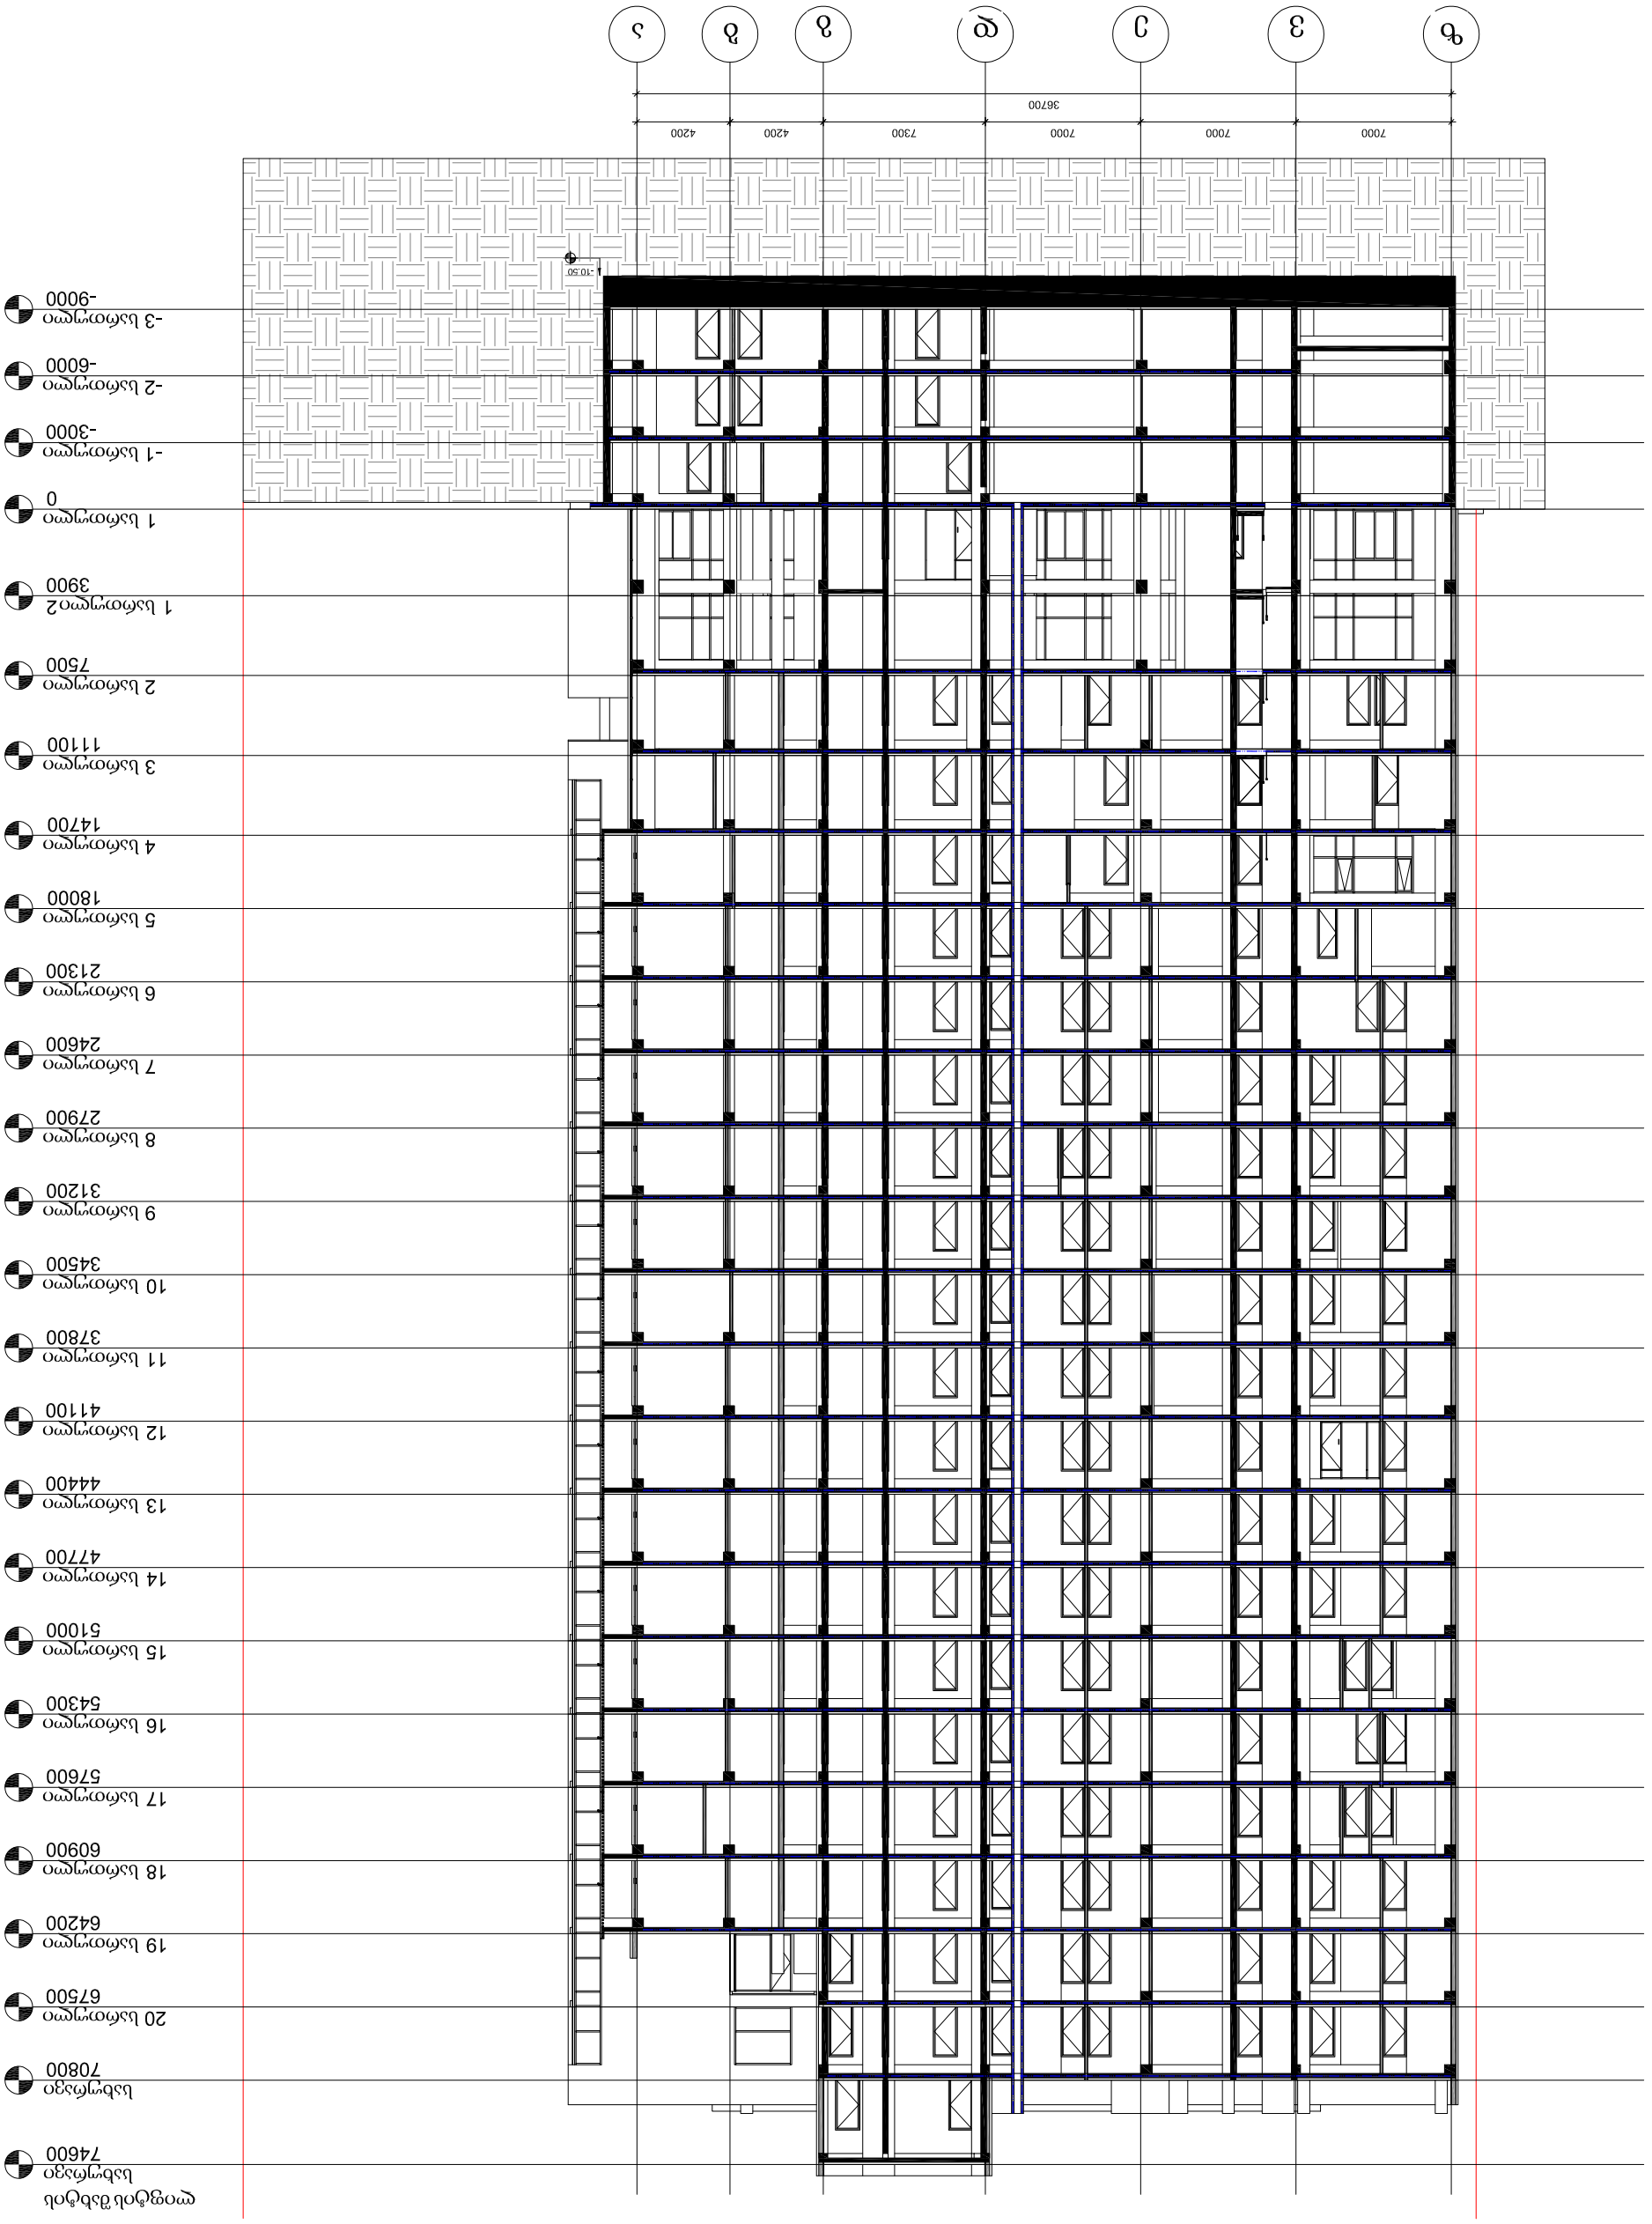

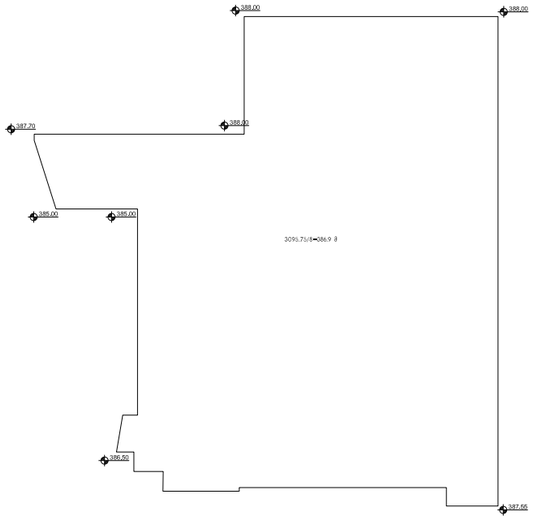

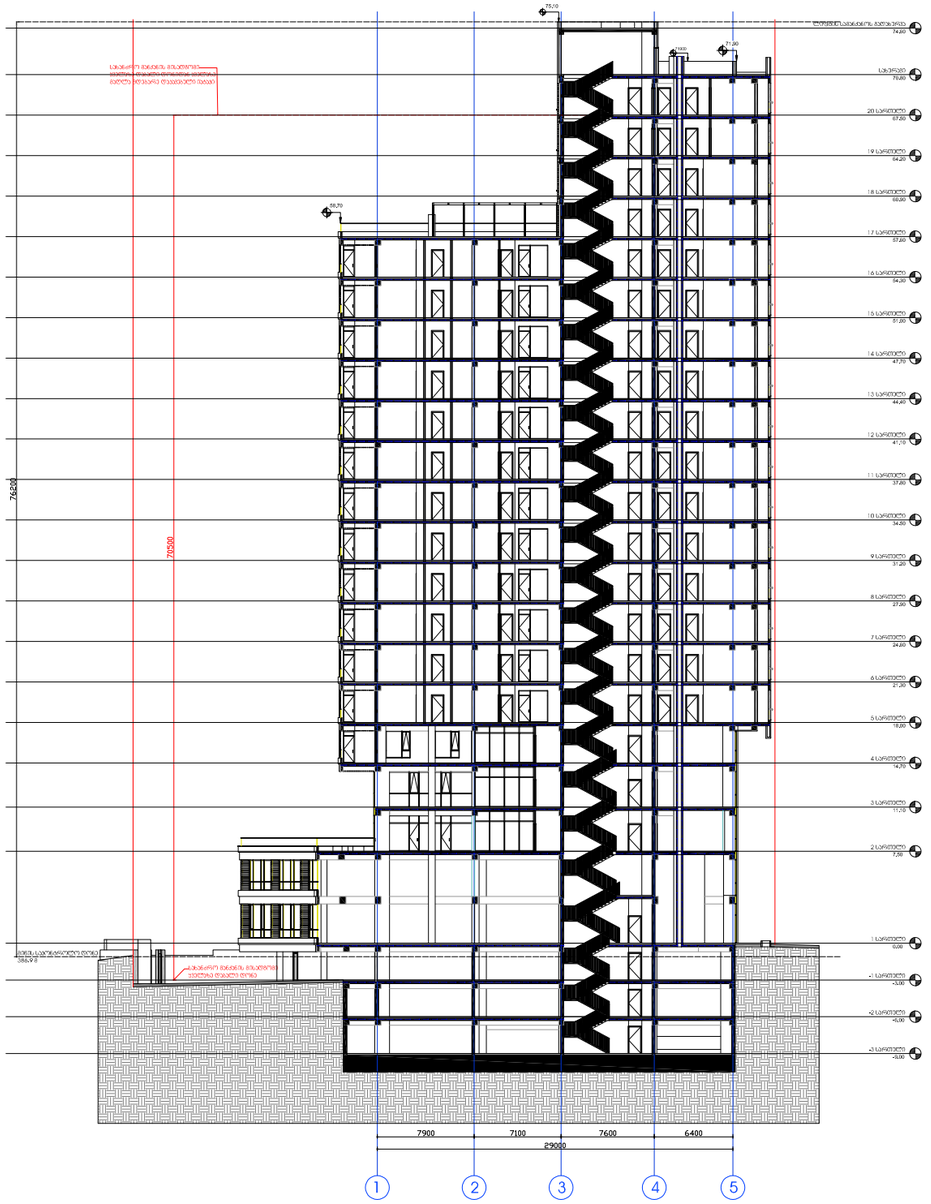

დამკვეთი:	შპს აპექს დეველოპმენტი		"შრავალფუნქციური კომპლექსი"	დაკვეთა:	2023	შპს აპექს დეველოპმენტი	
დირექტორი	ვლადიმერ როგავიძე		ფ. დასახელება	მ-ბი	სტადია	ფ. №	რაოდ
			მიწის საკონტროლო დონე	მ. 1:500	პს	A-01	25
პრ.ავტორი	მერაბ გამყრელიძე			2023		A3	