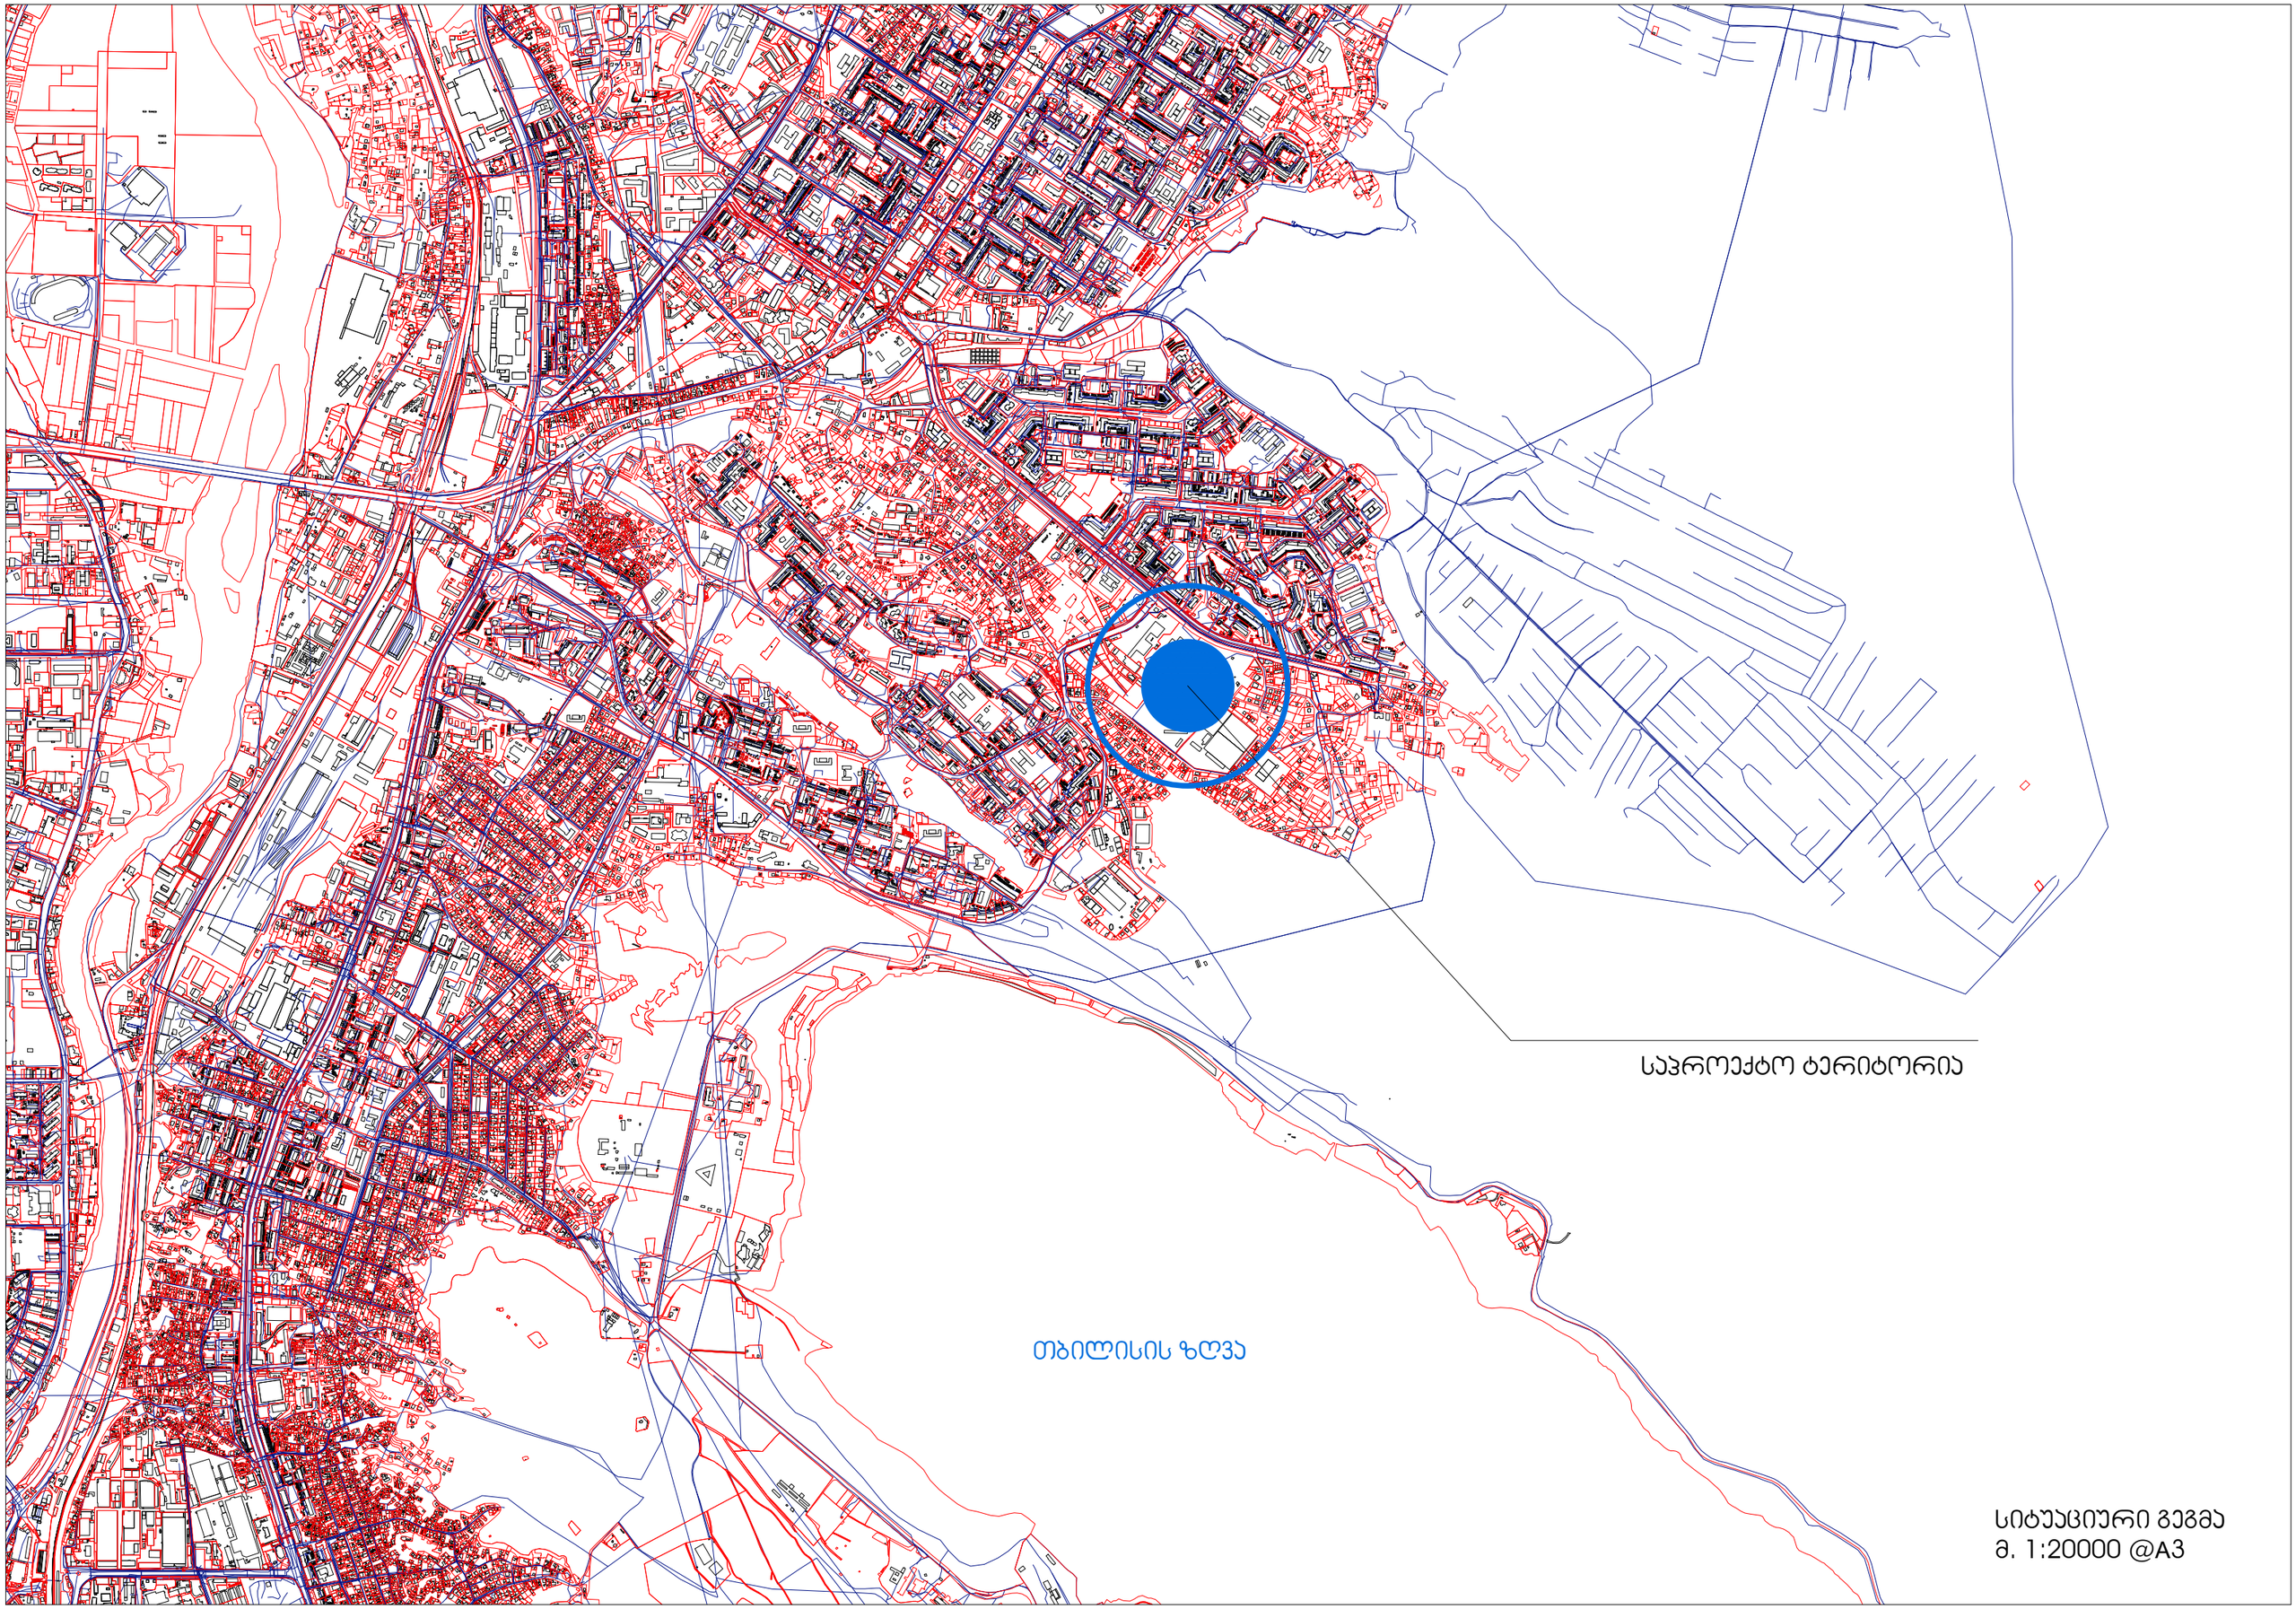

სიტუაციური გეგმა
მ. 1:20000 @A3

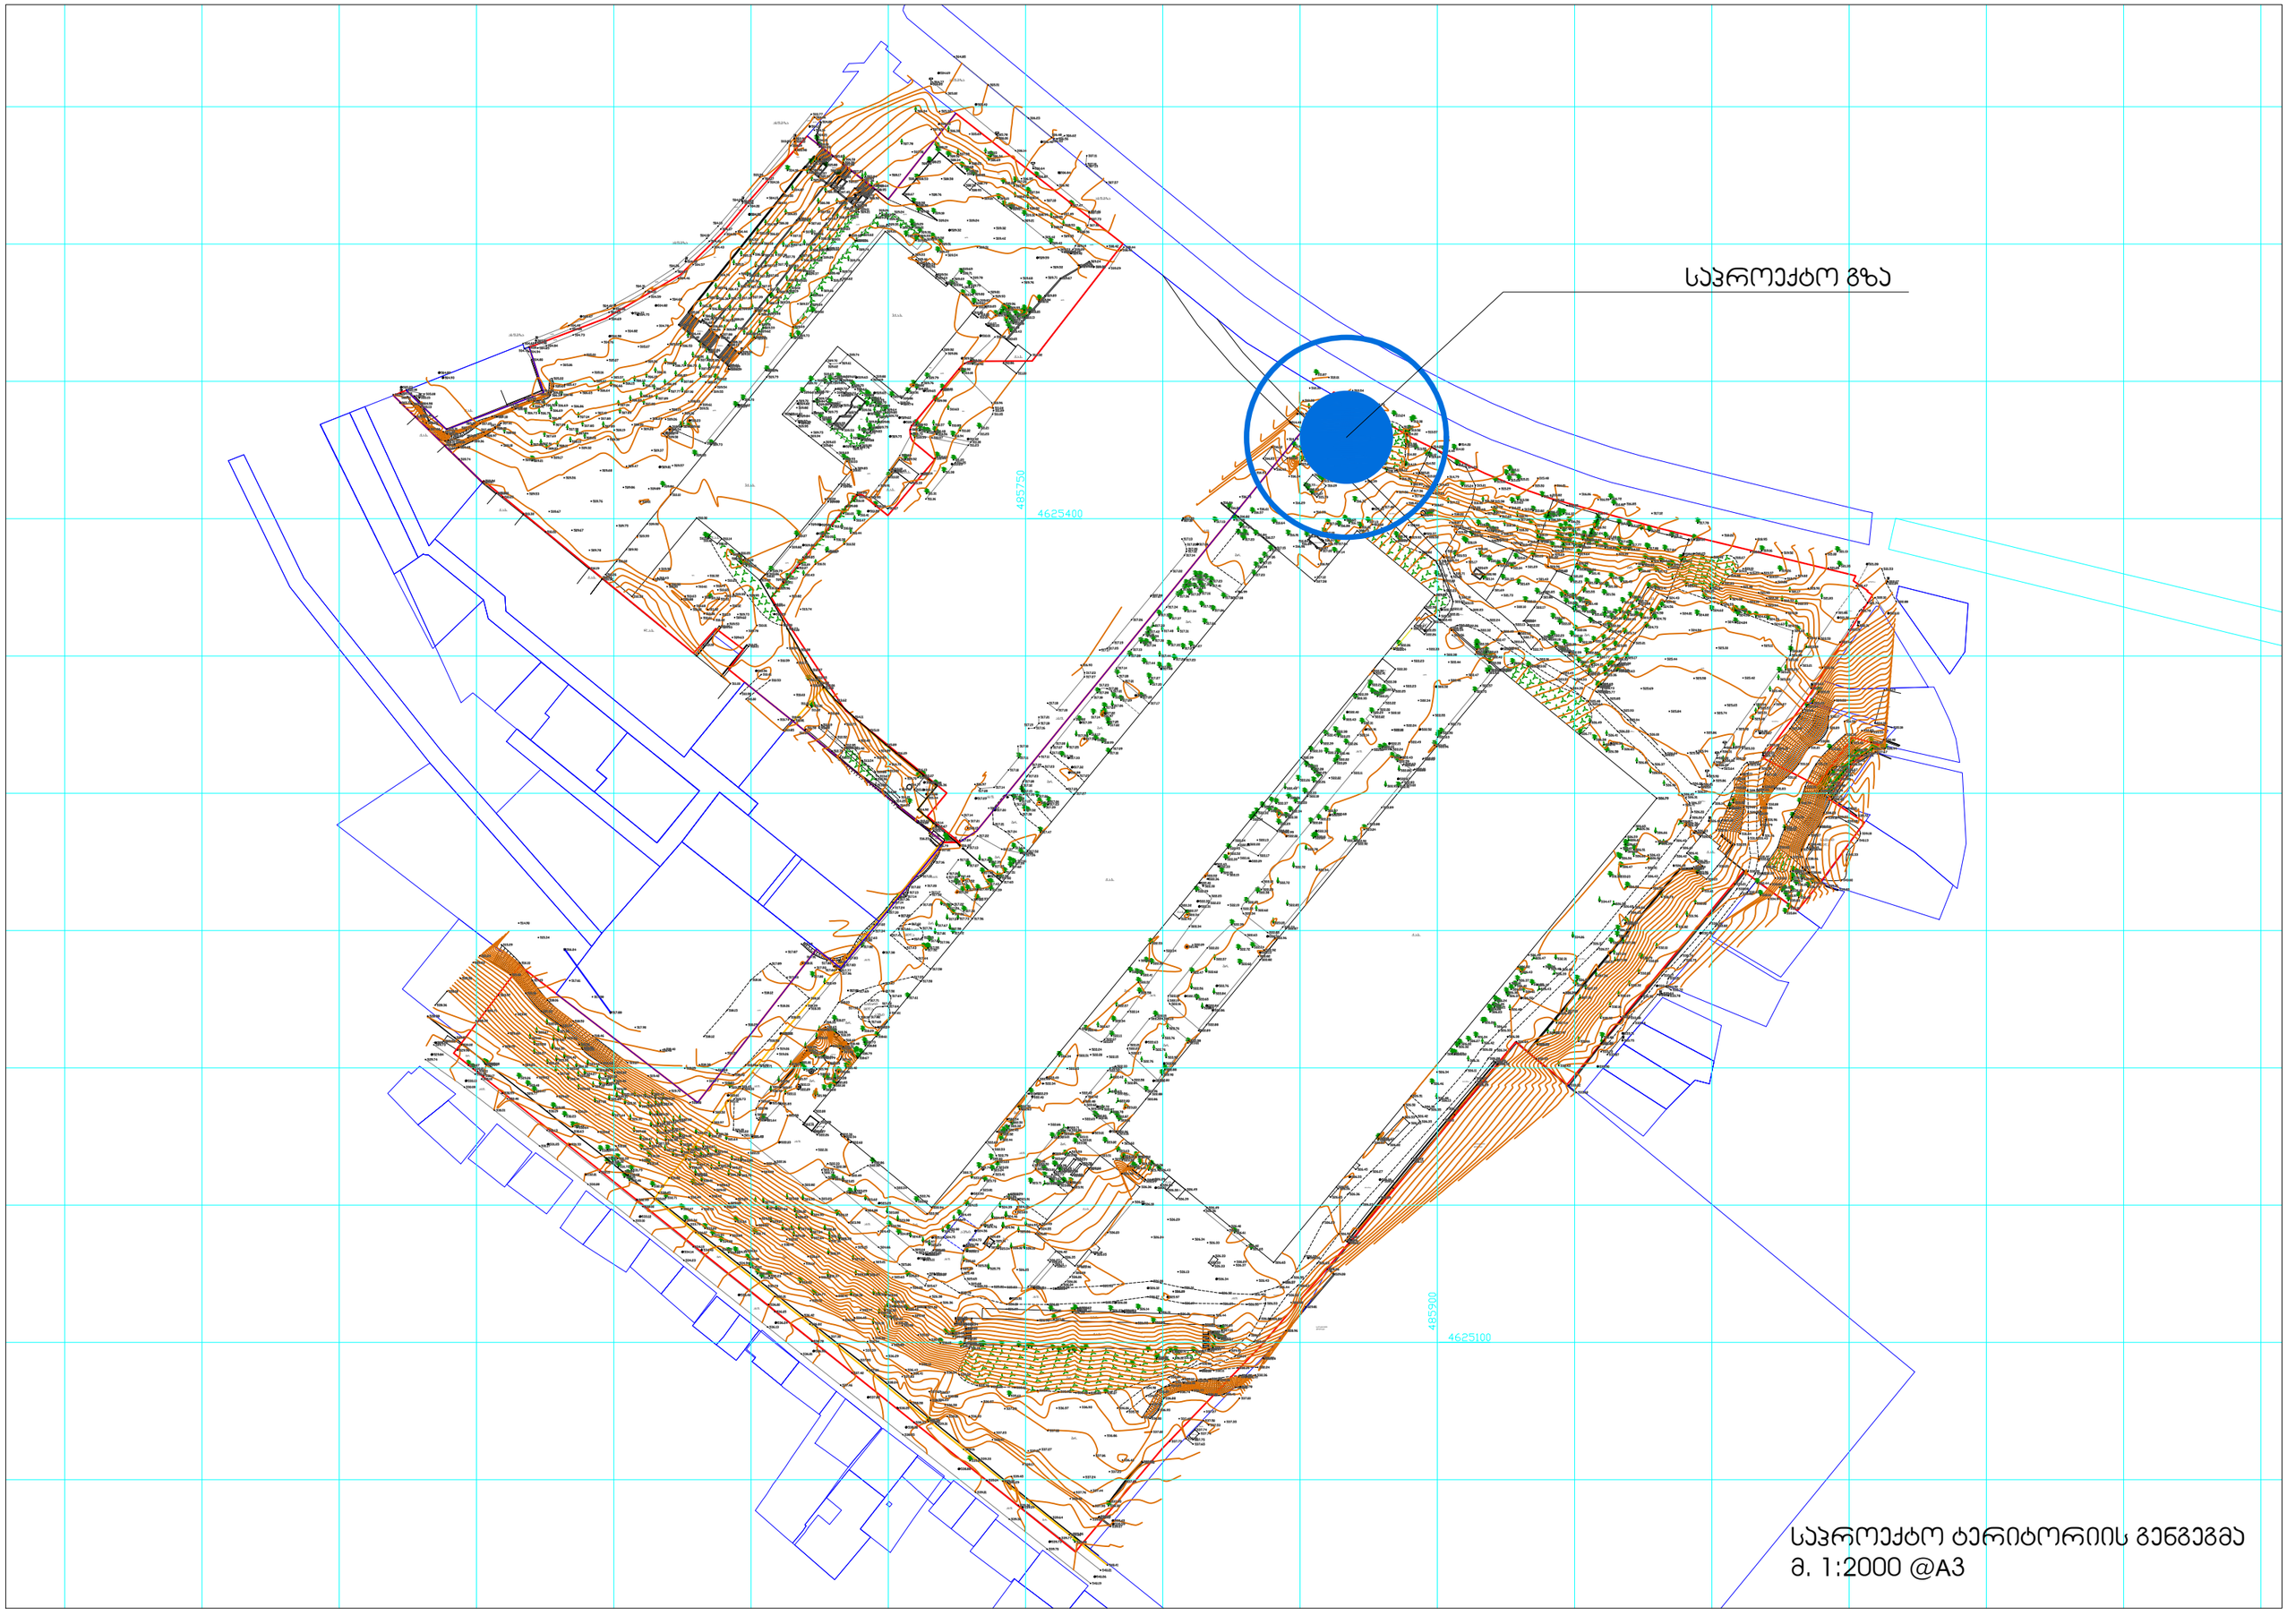

საპროექტო ტერიტორიის გენგეგმა
მ. 1:2000 @A3

სპრ.ქ.

სპრ.ქ.

სპრ.ქ.