IX- სართულის გეგმა 29.70 ნიშნულზე მ. 1:200

კორექტირებული მონაკვეთი

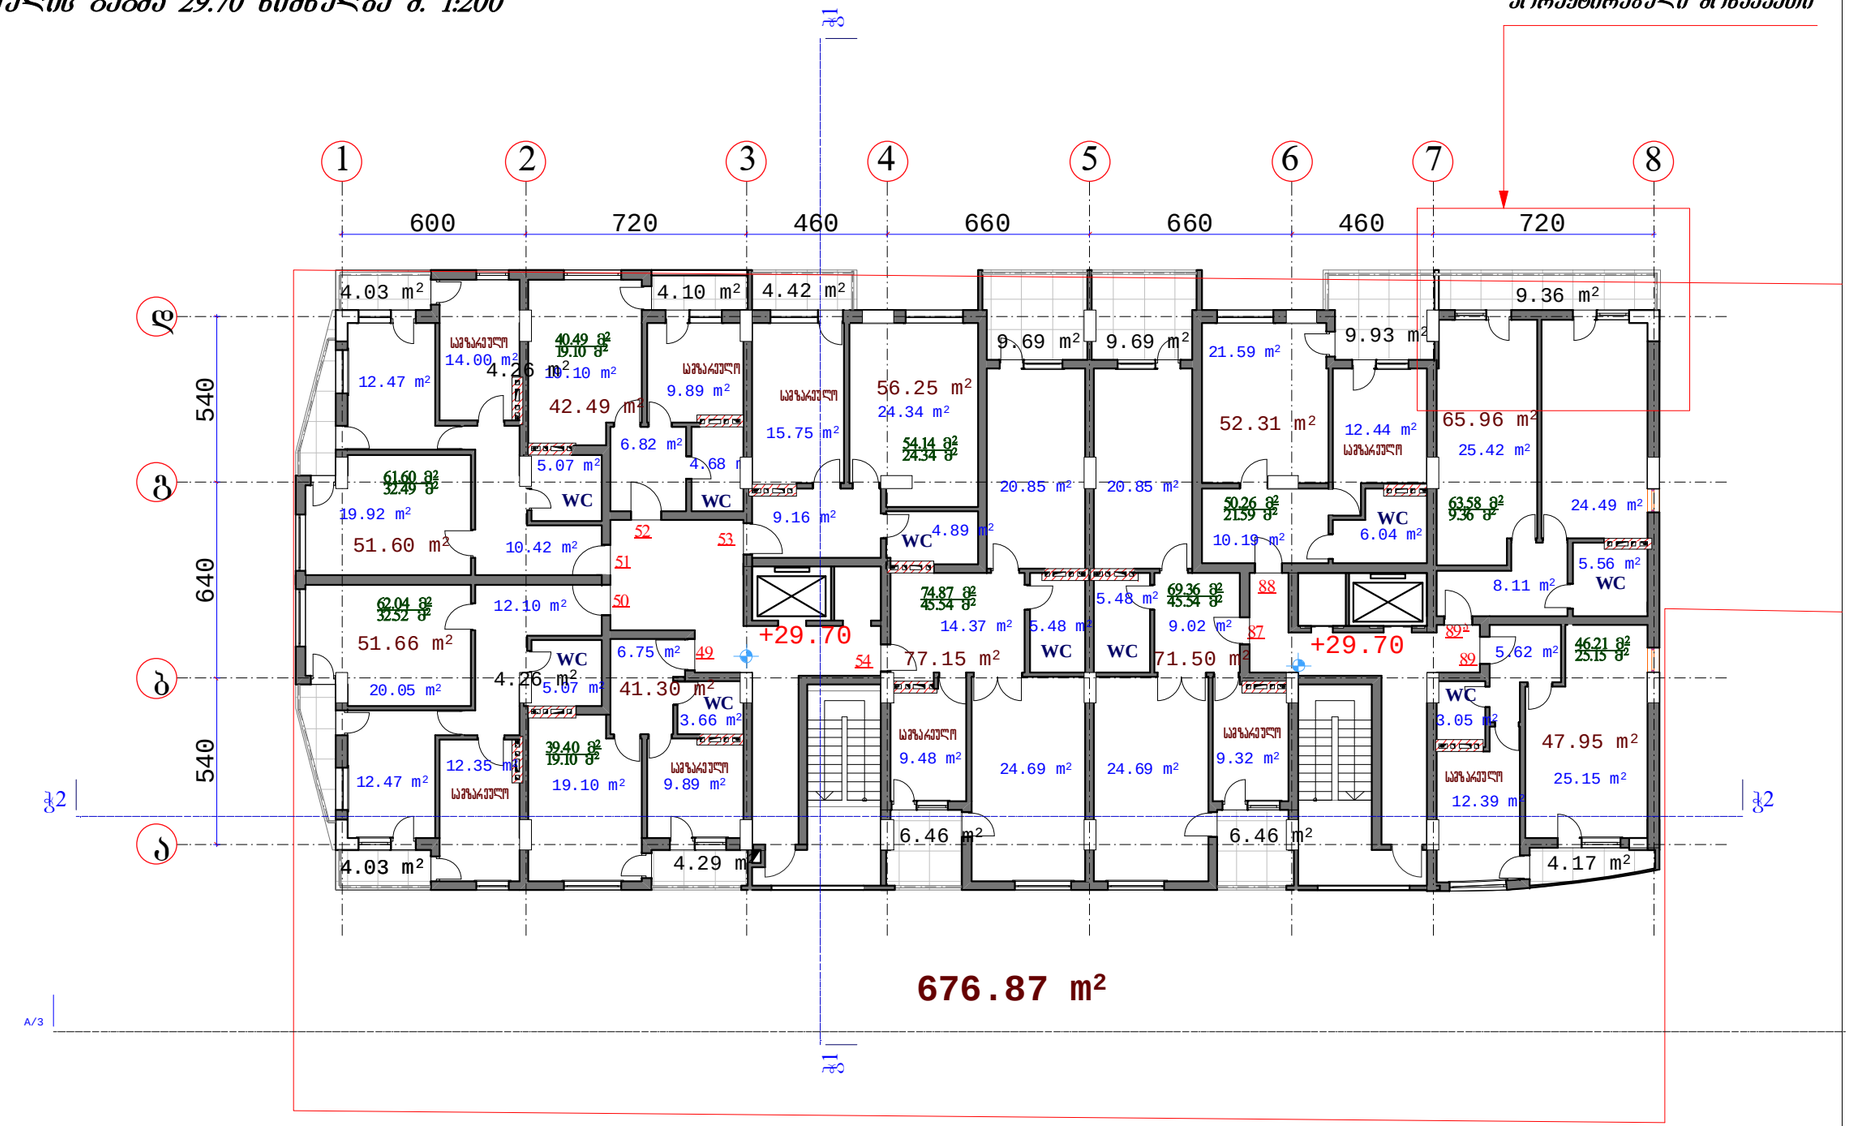

შენიშვნა:

50.23 მ² — ბინის საერთო ფართი
28.67 მ² — ბინის საცხოვრებელი ფართი
39.07 m² — საერთო ფართი ბინის შიდა პერიმეტრზე
17.73 m² — კონკრეტული ოთახის ფართი

შ. პ. ს. „ არქ ქრიატივი “			2011
დირექტორი		ნ.ფეფელაური	ქ. თბილისში დიდ დიღომის I მ/რ-ში ცენტრალური ბაზის მიმდ. ზონა N61-ში მრავალფუნქციური საცხოვრებელი შენობა კორექტირება
პრემიარქ.		ლ.ხაბაშვილი	
პროექტი		ლ.ხაბაშვილი	IX- სართულის გეგმა 25.60 ნიშნულზე
		დაკვეთა	ფურცელი / ფურც.რ. / მასშტაბი / სტადია
			ა-15 / 20 / 200 / მ.დ.