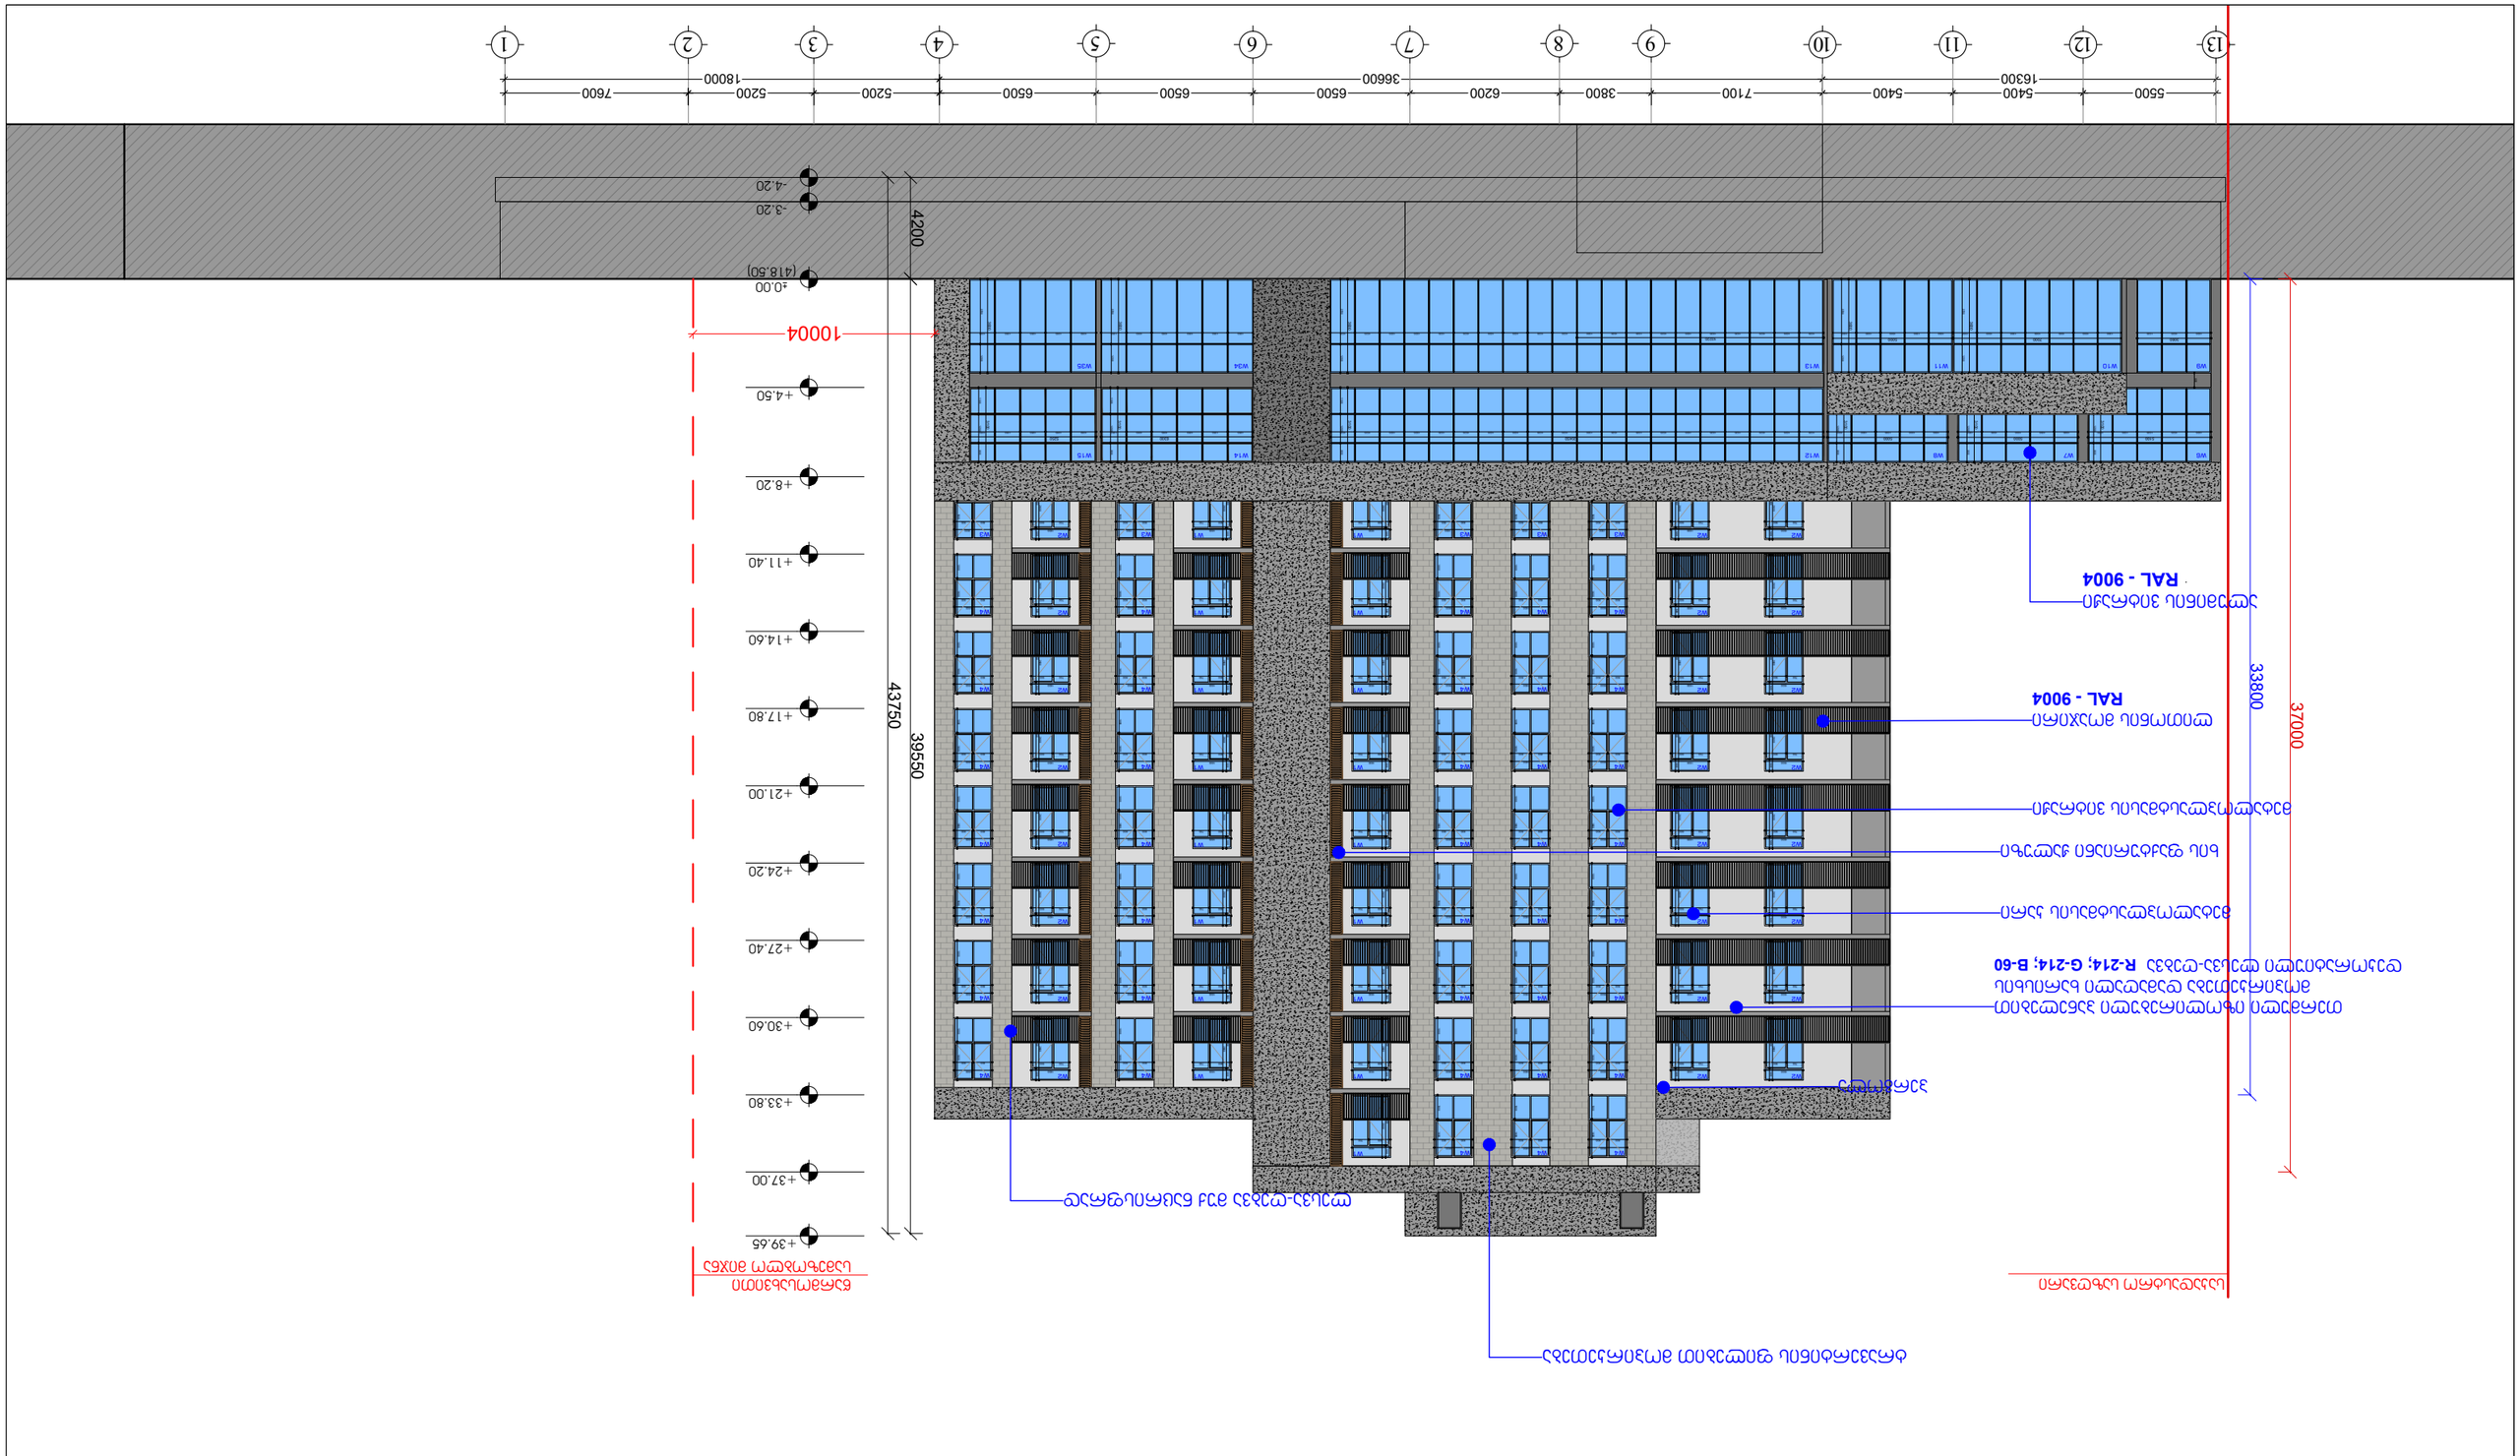












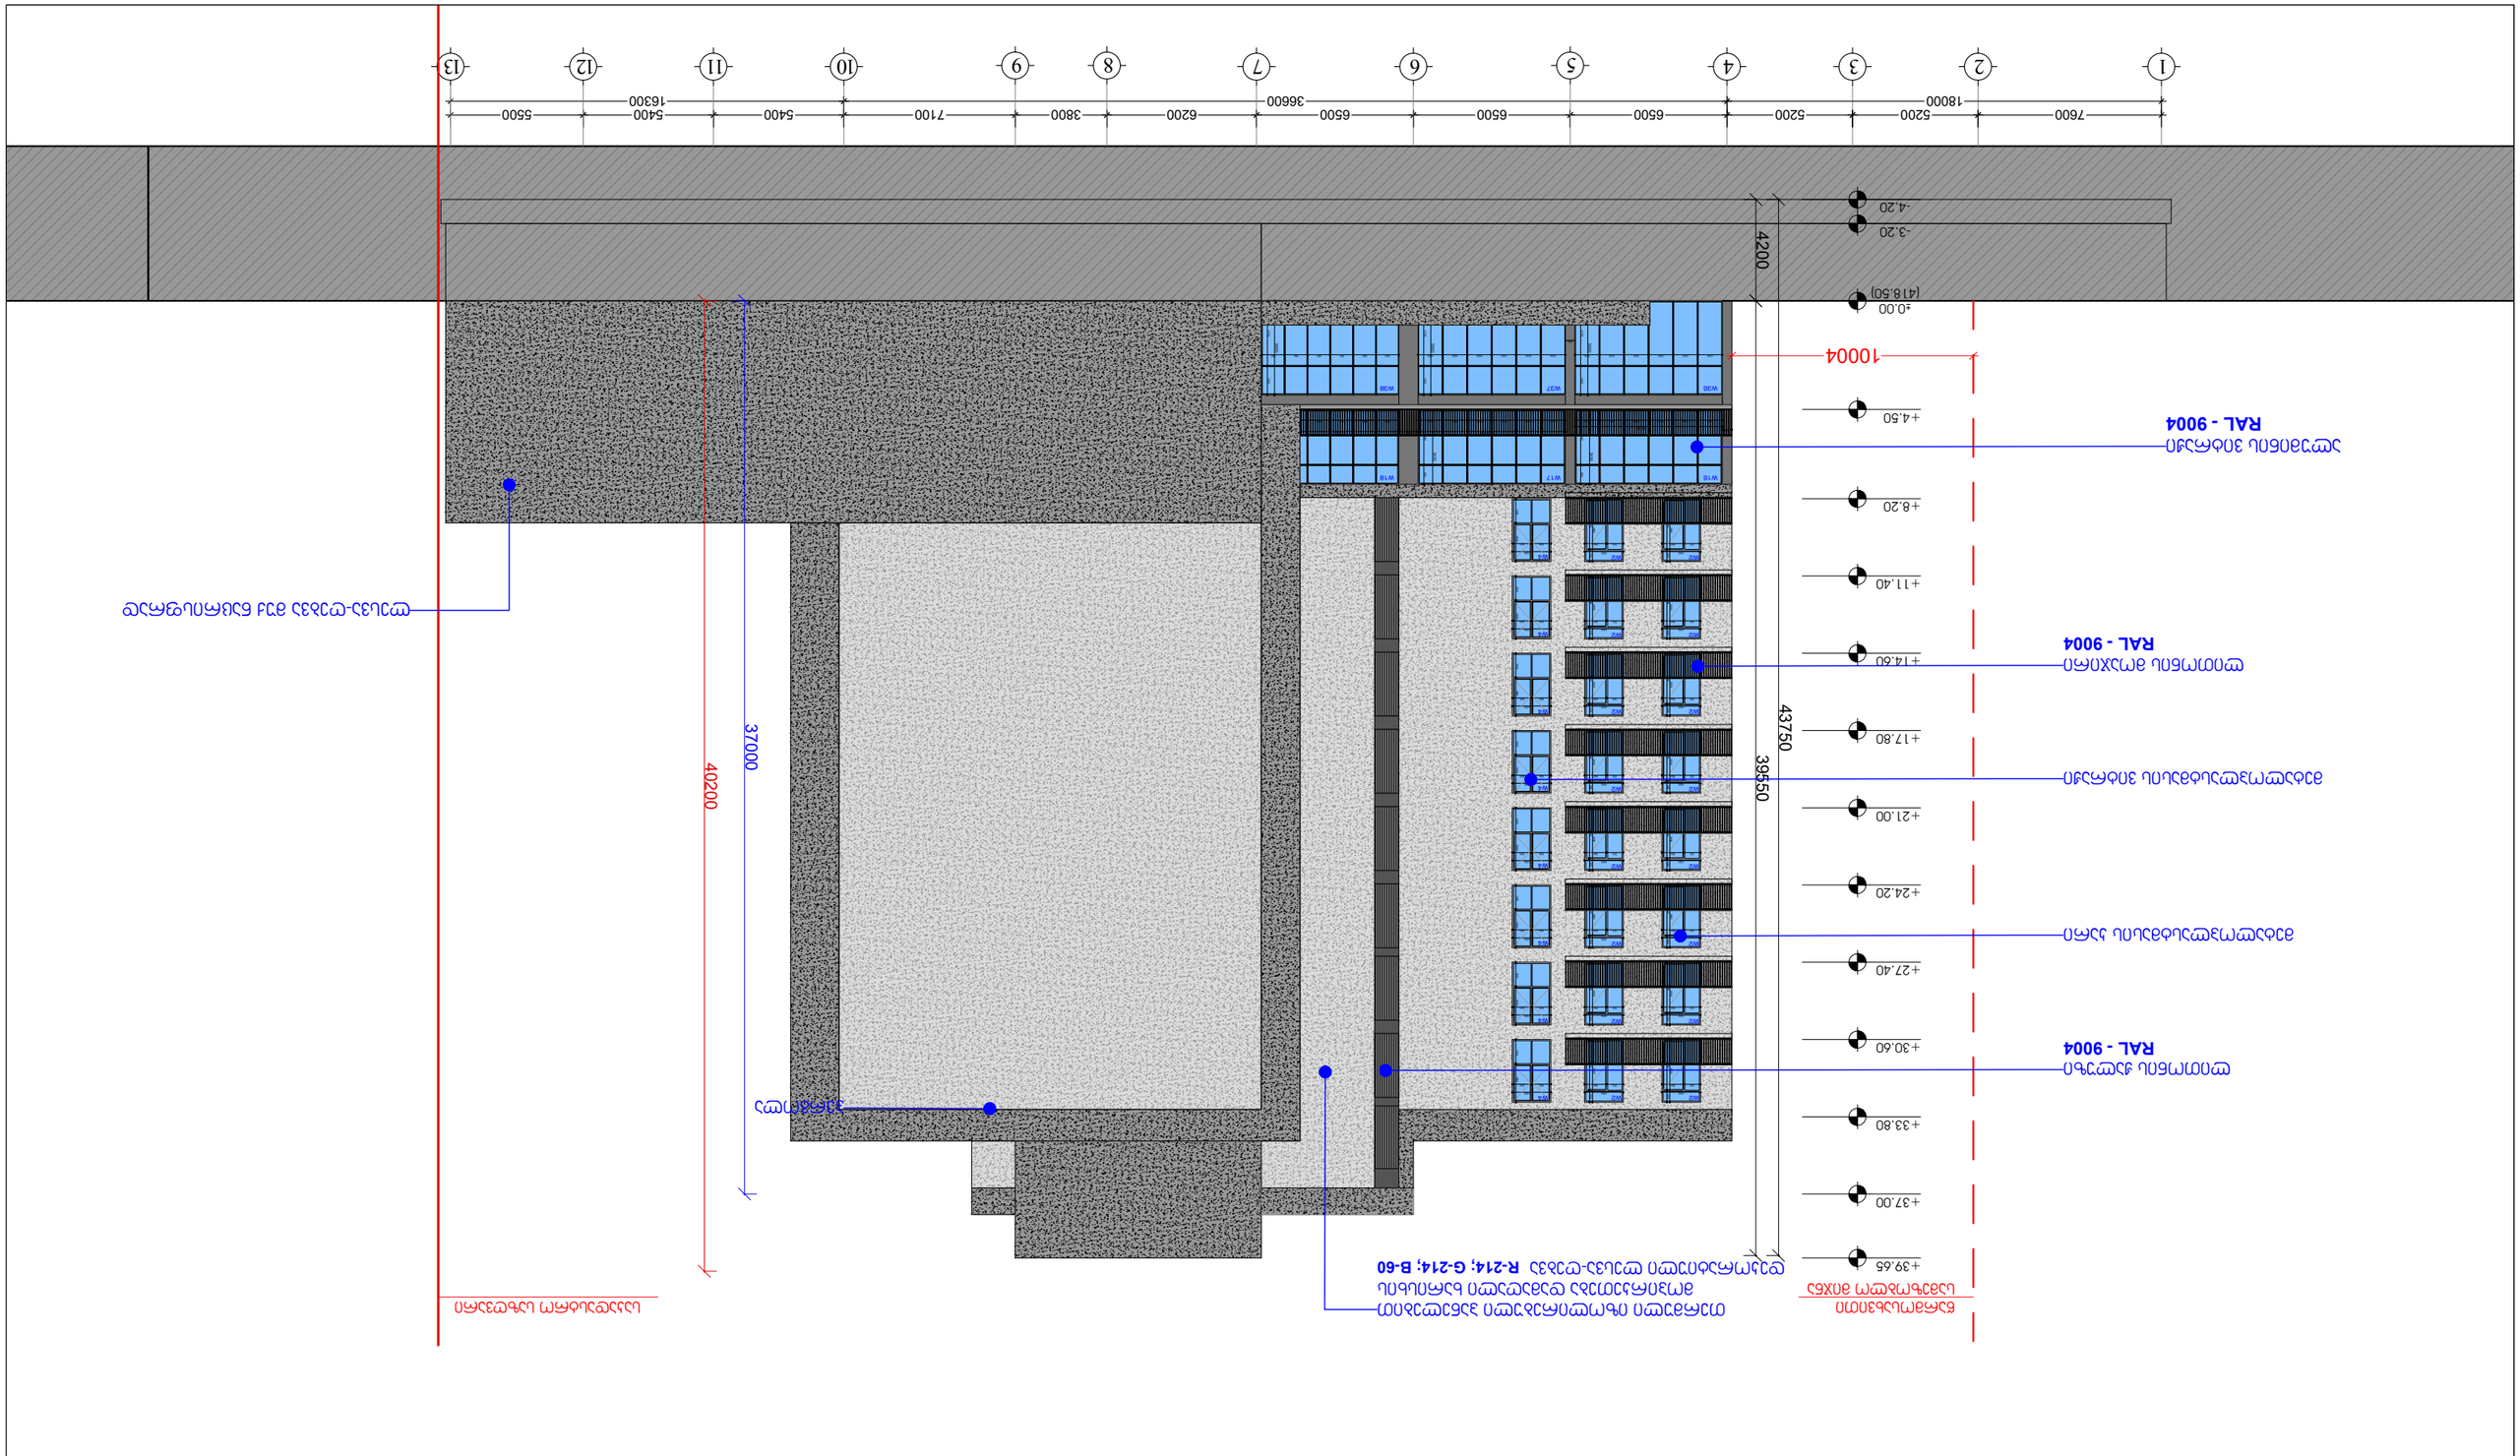























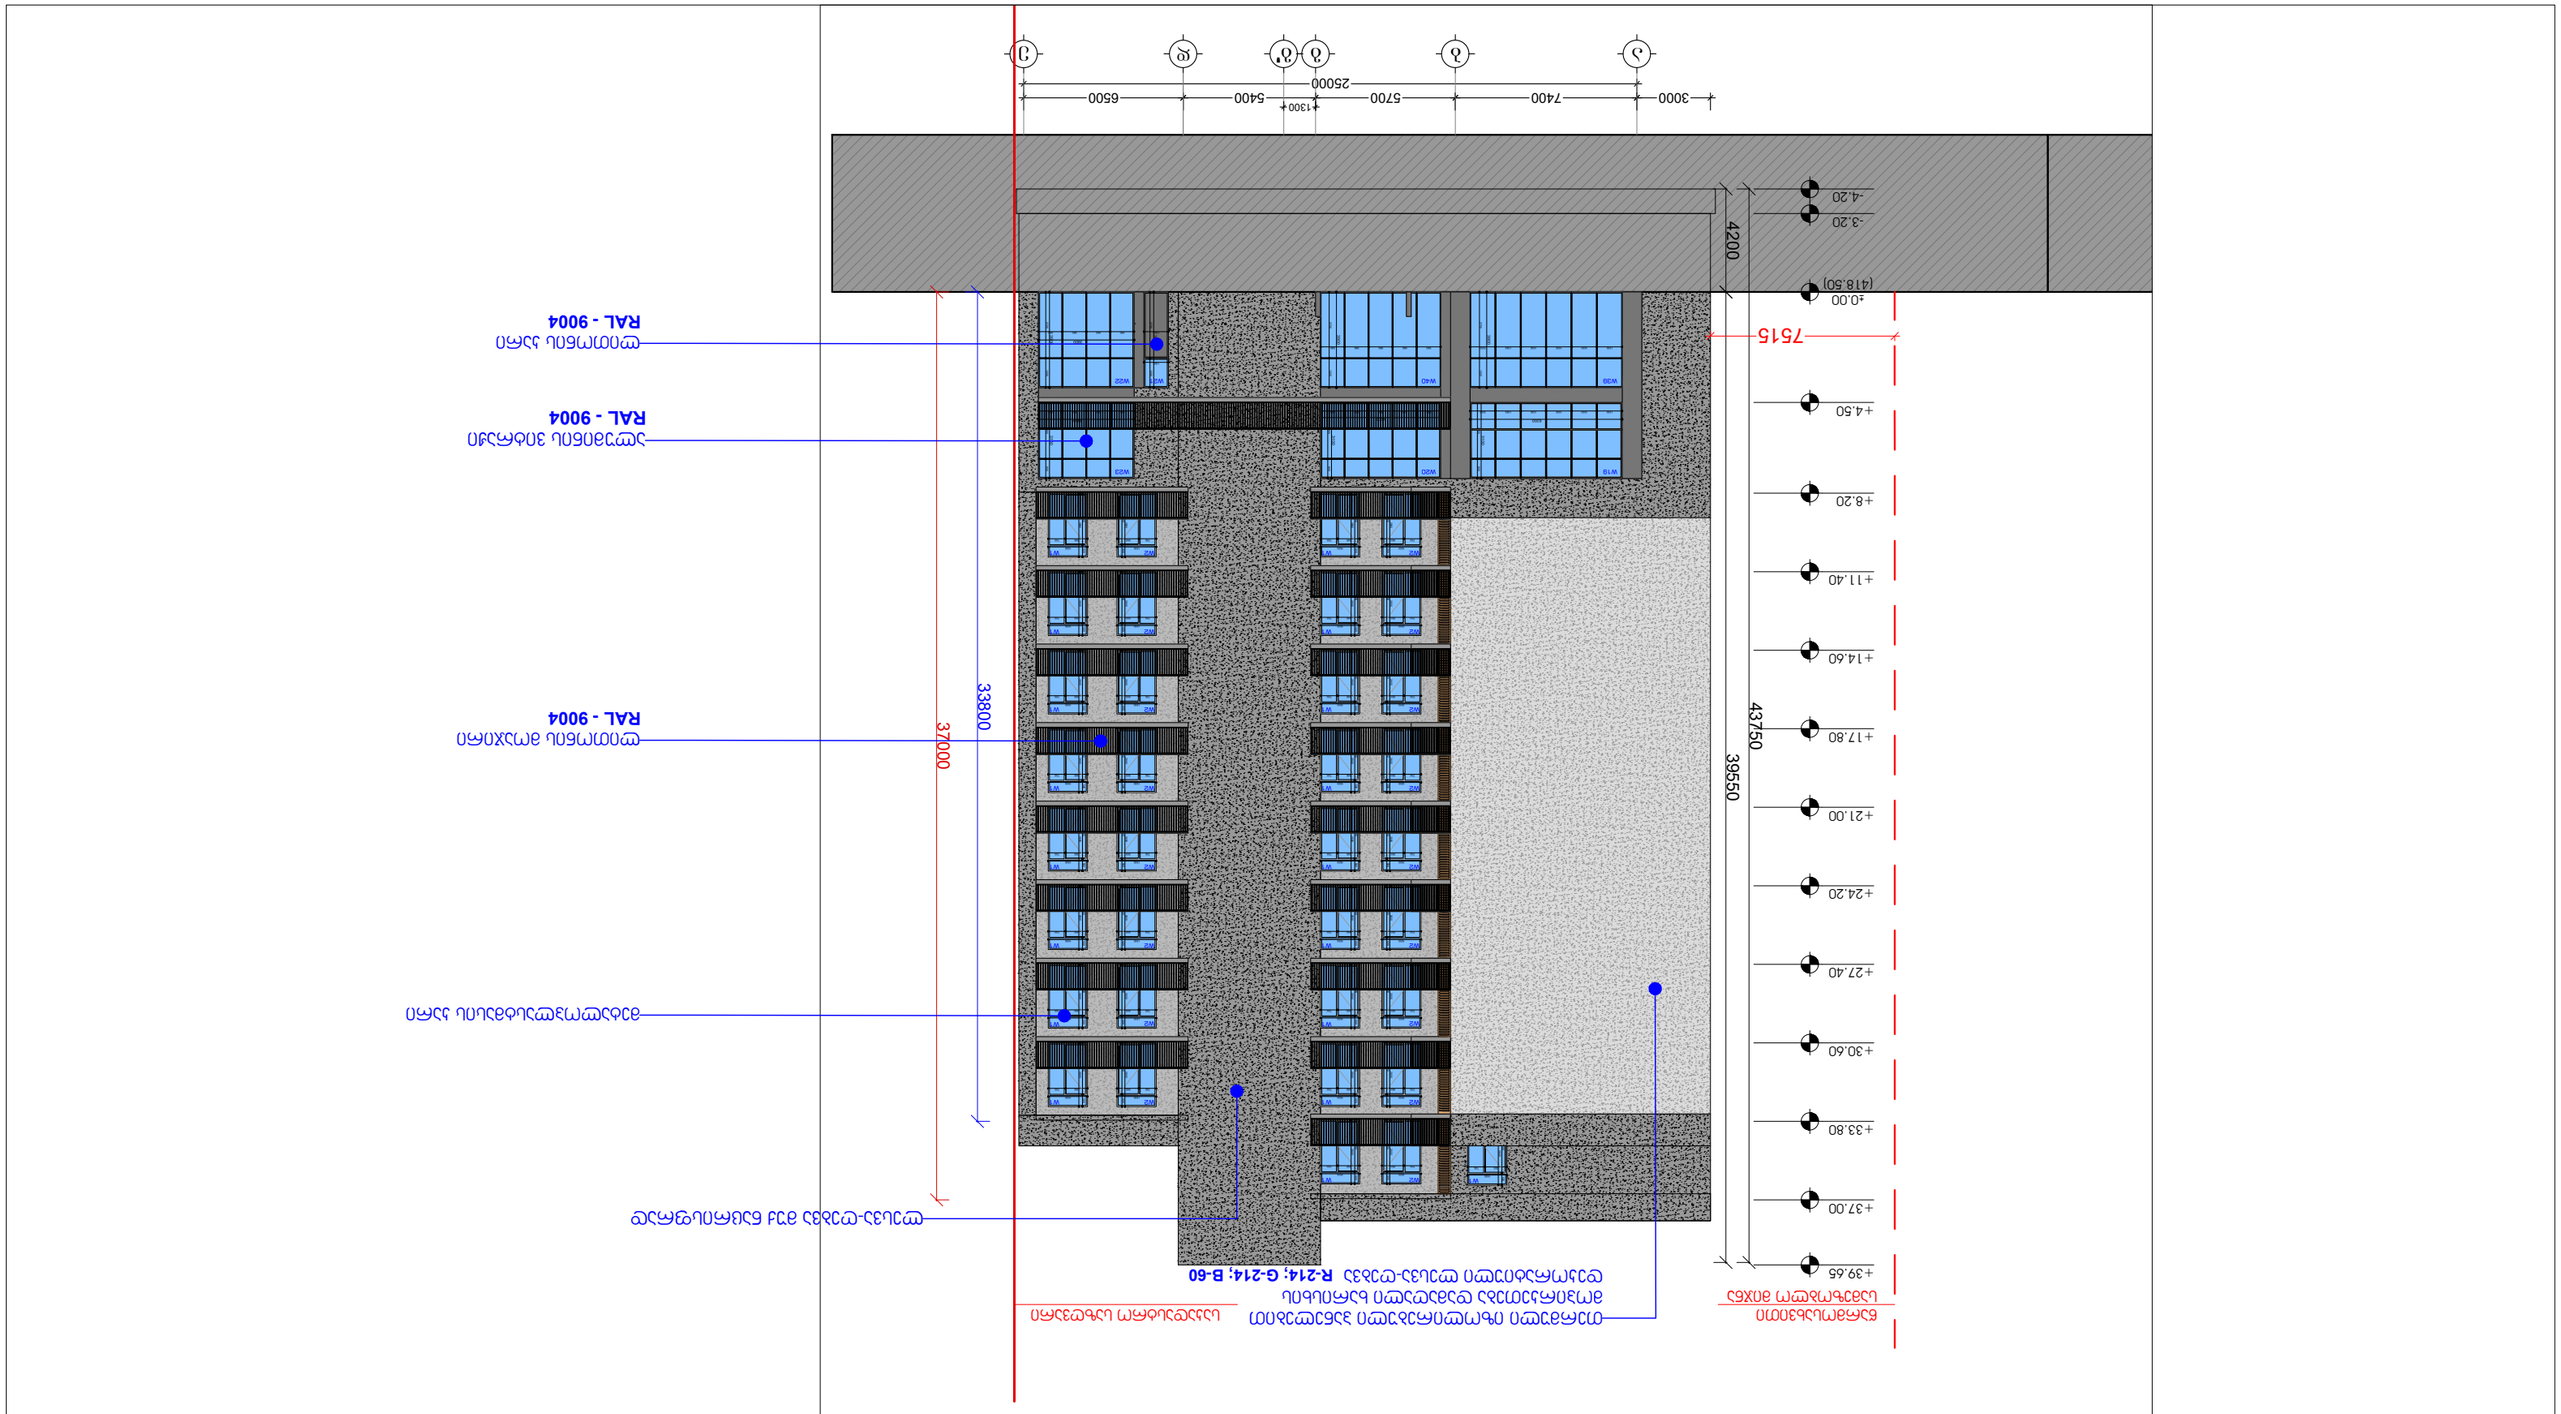
























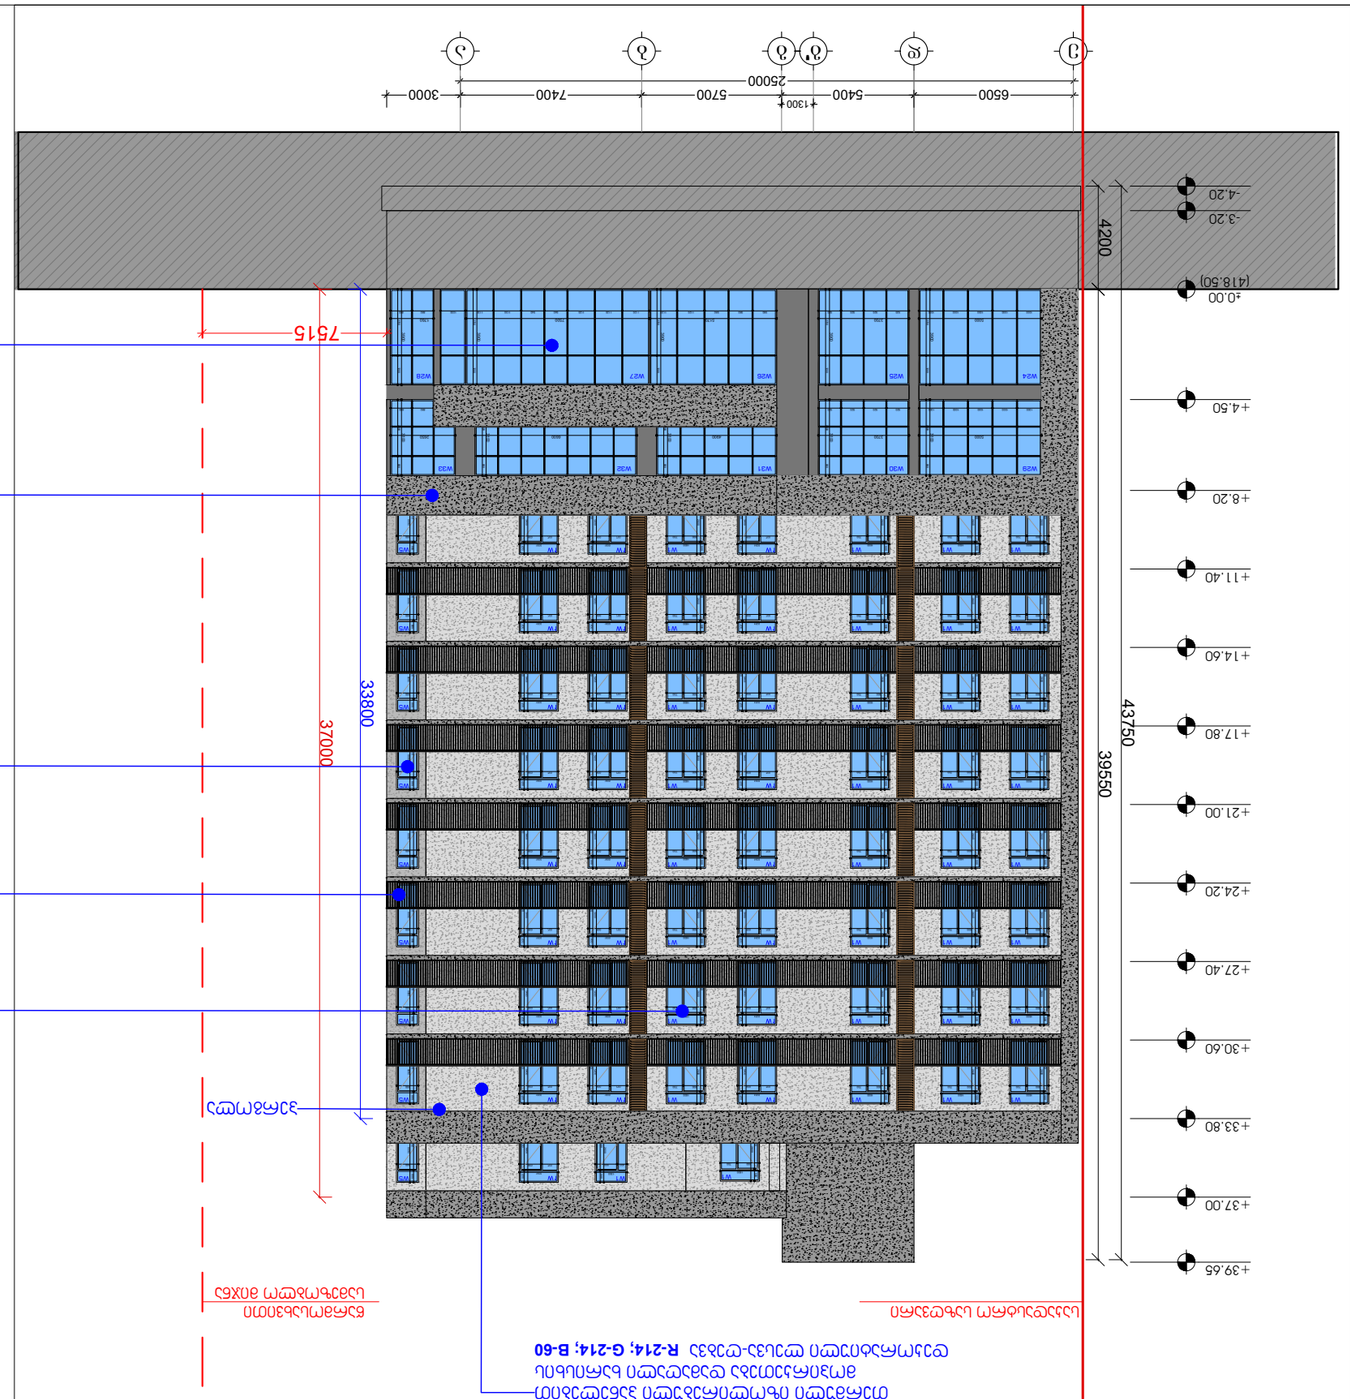

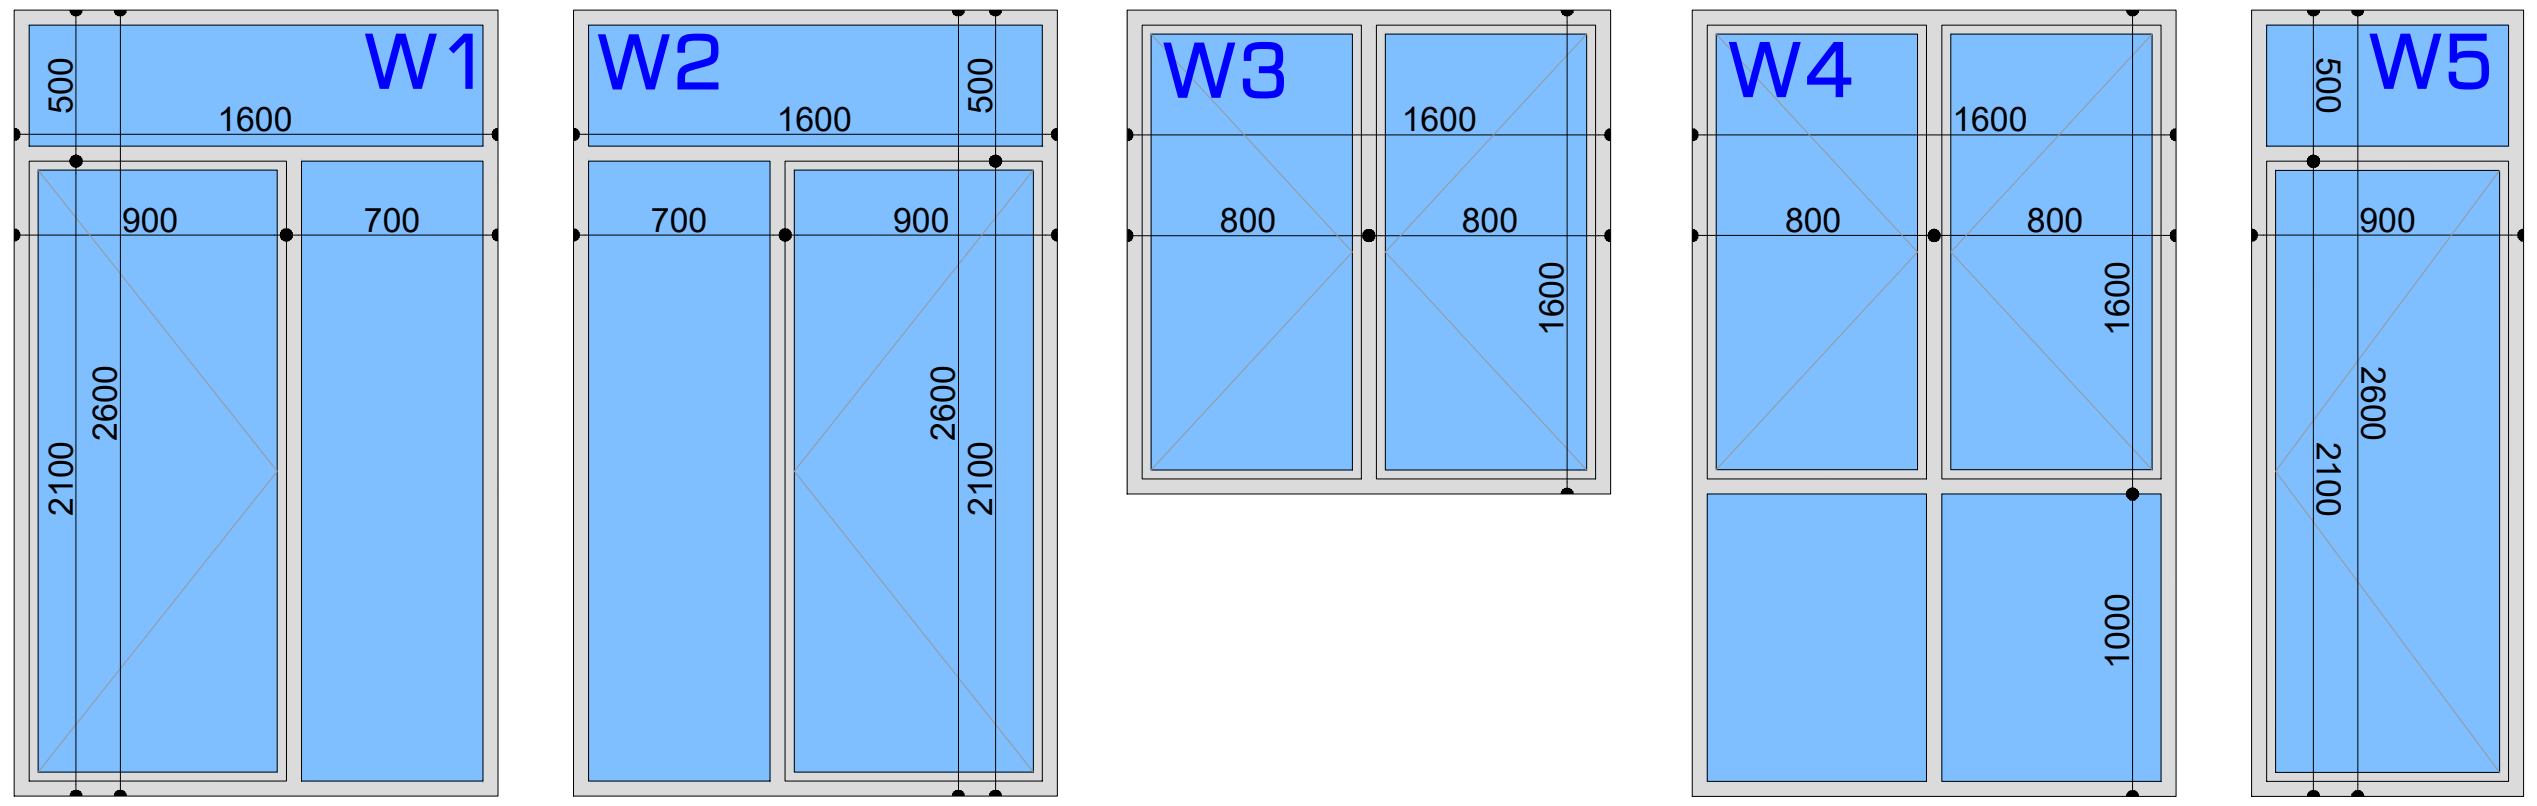

ტრავერტინის მოპირკეთება | ბეტოკანით მოპირკეთება | ლესვა-ღებვა თეთრად | ხის ფაქტურიანი ჟალუზი | ლითონის ჟალუზი

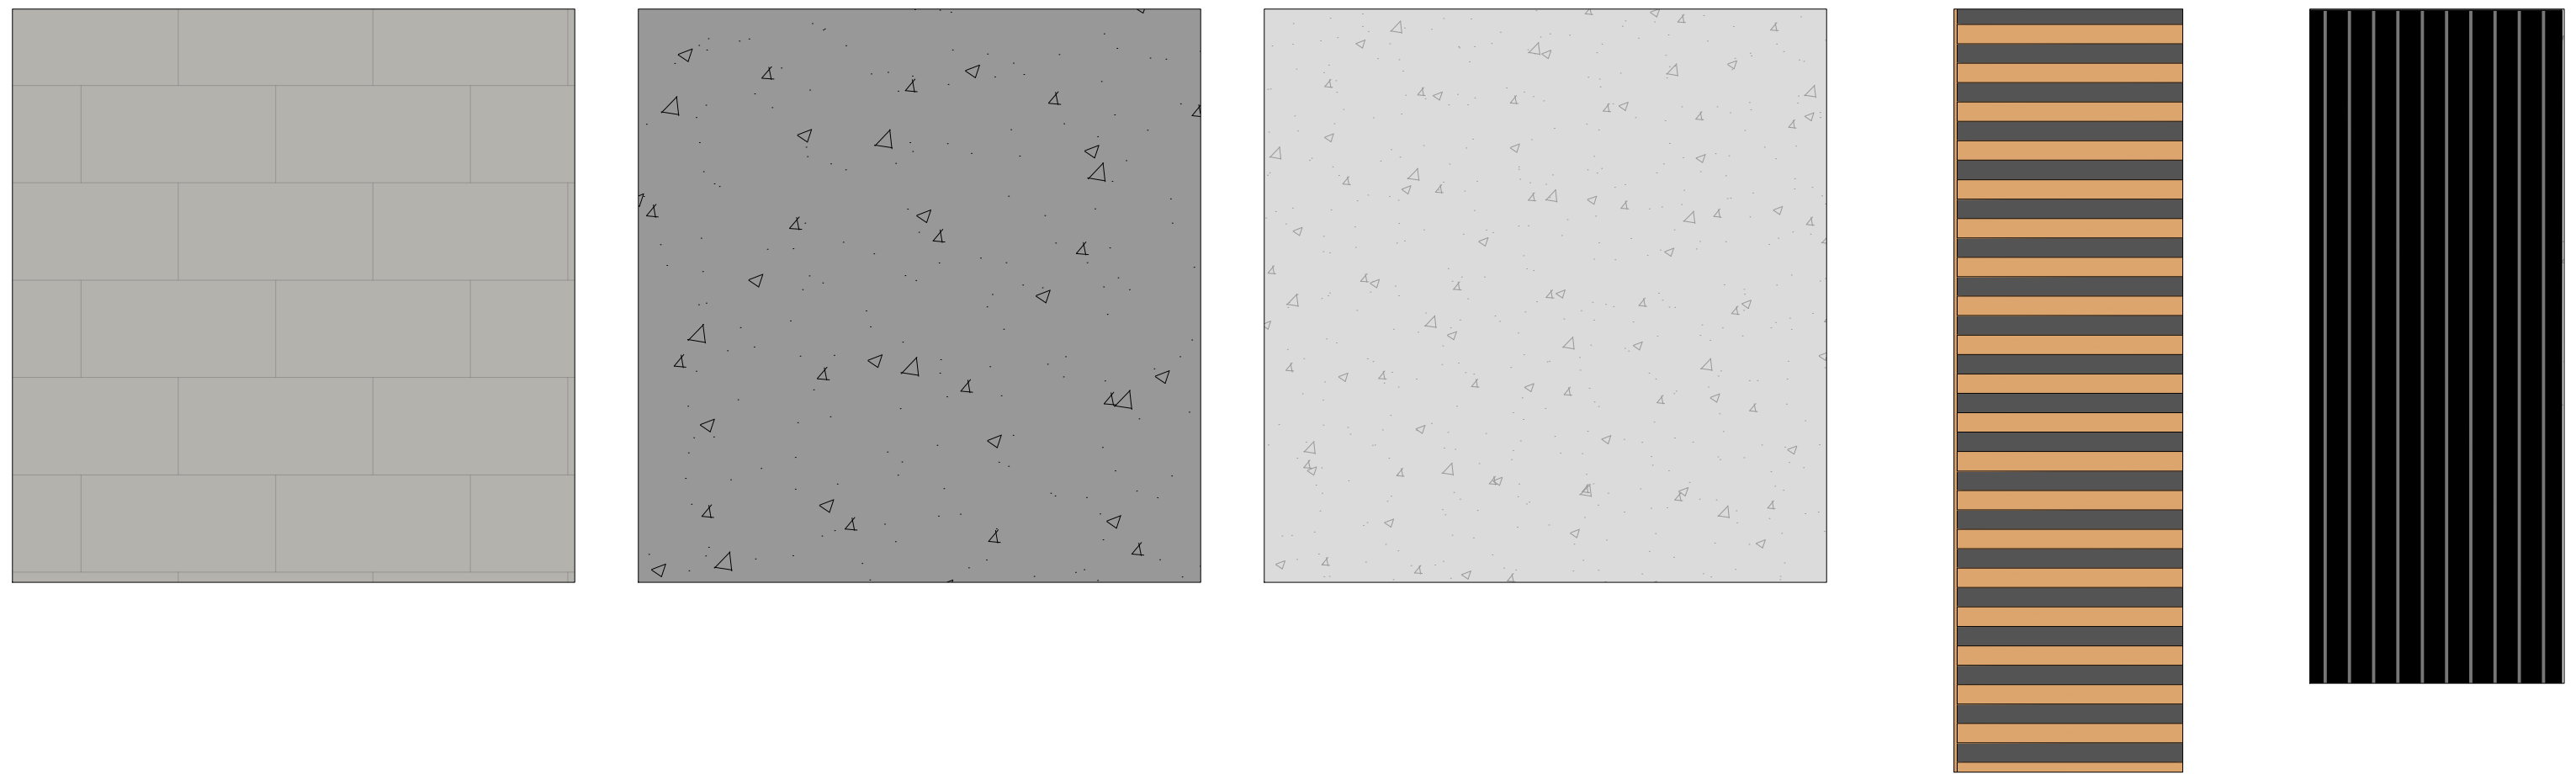

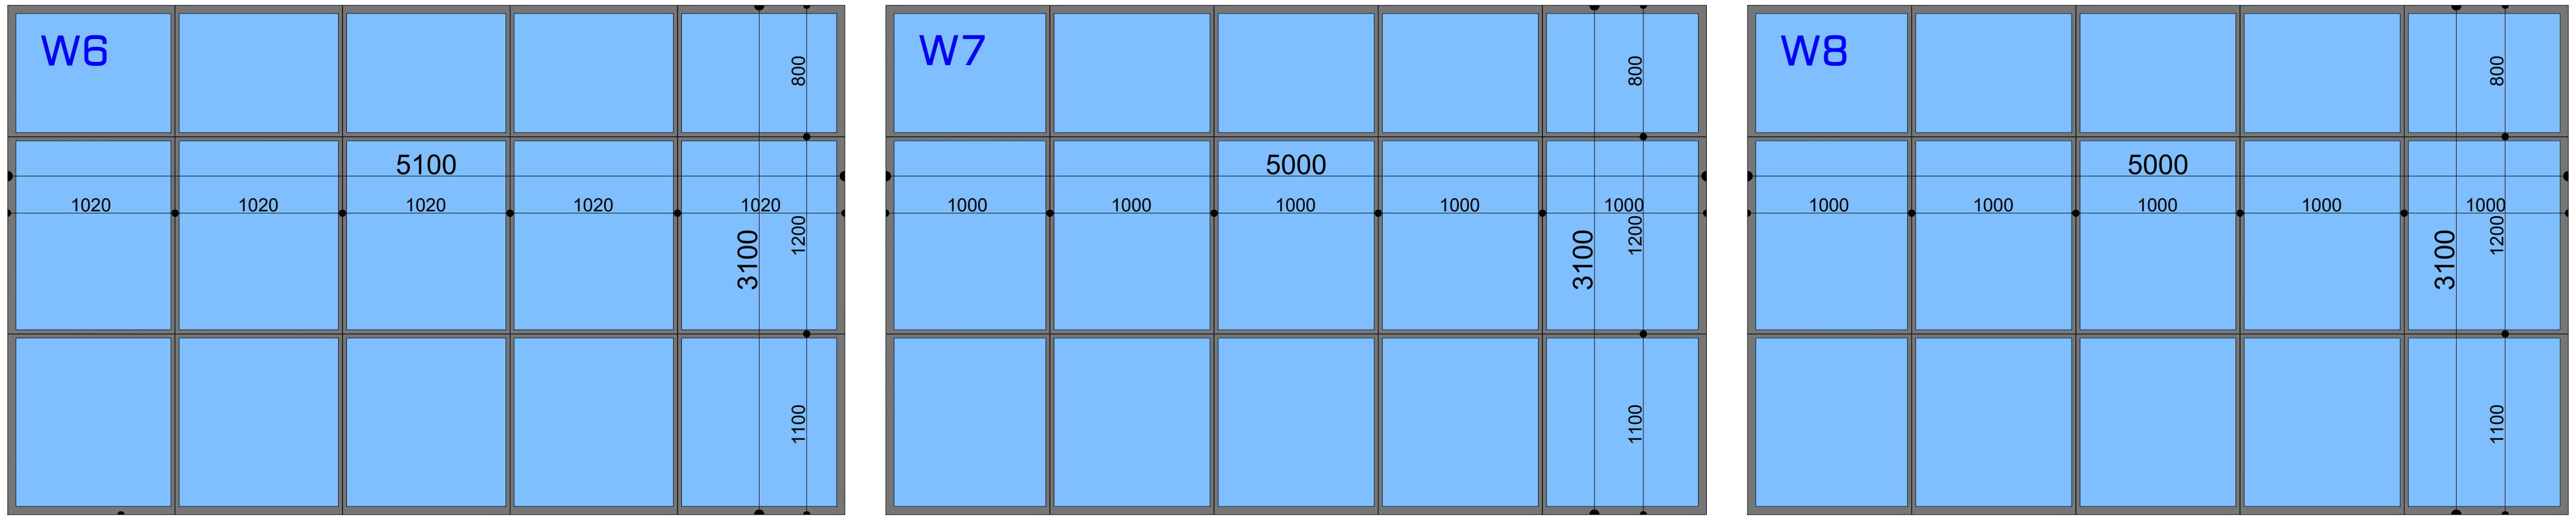

ლითონის მოაჯირი

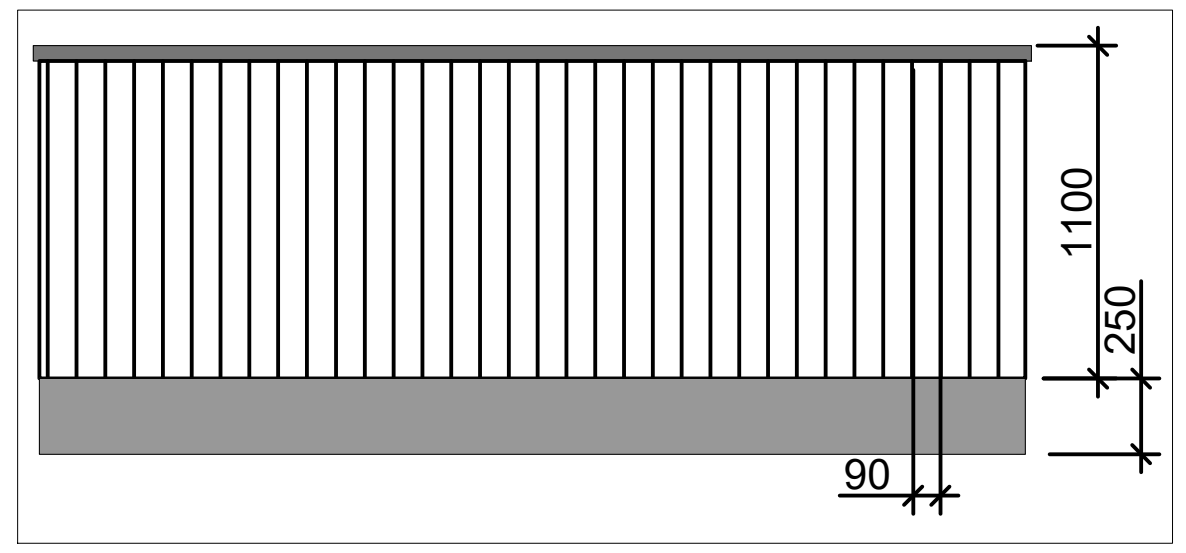

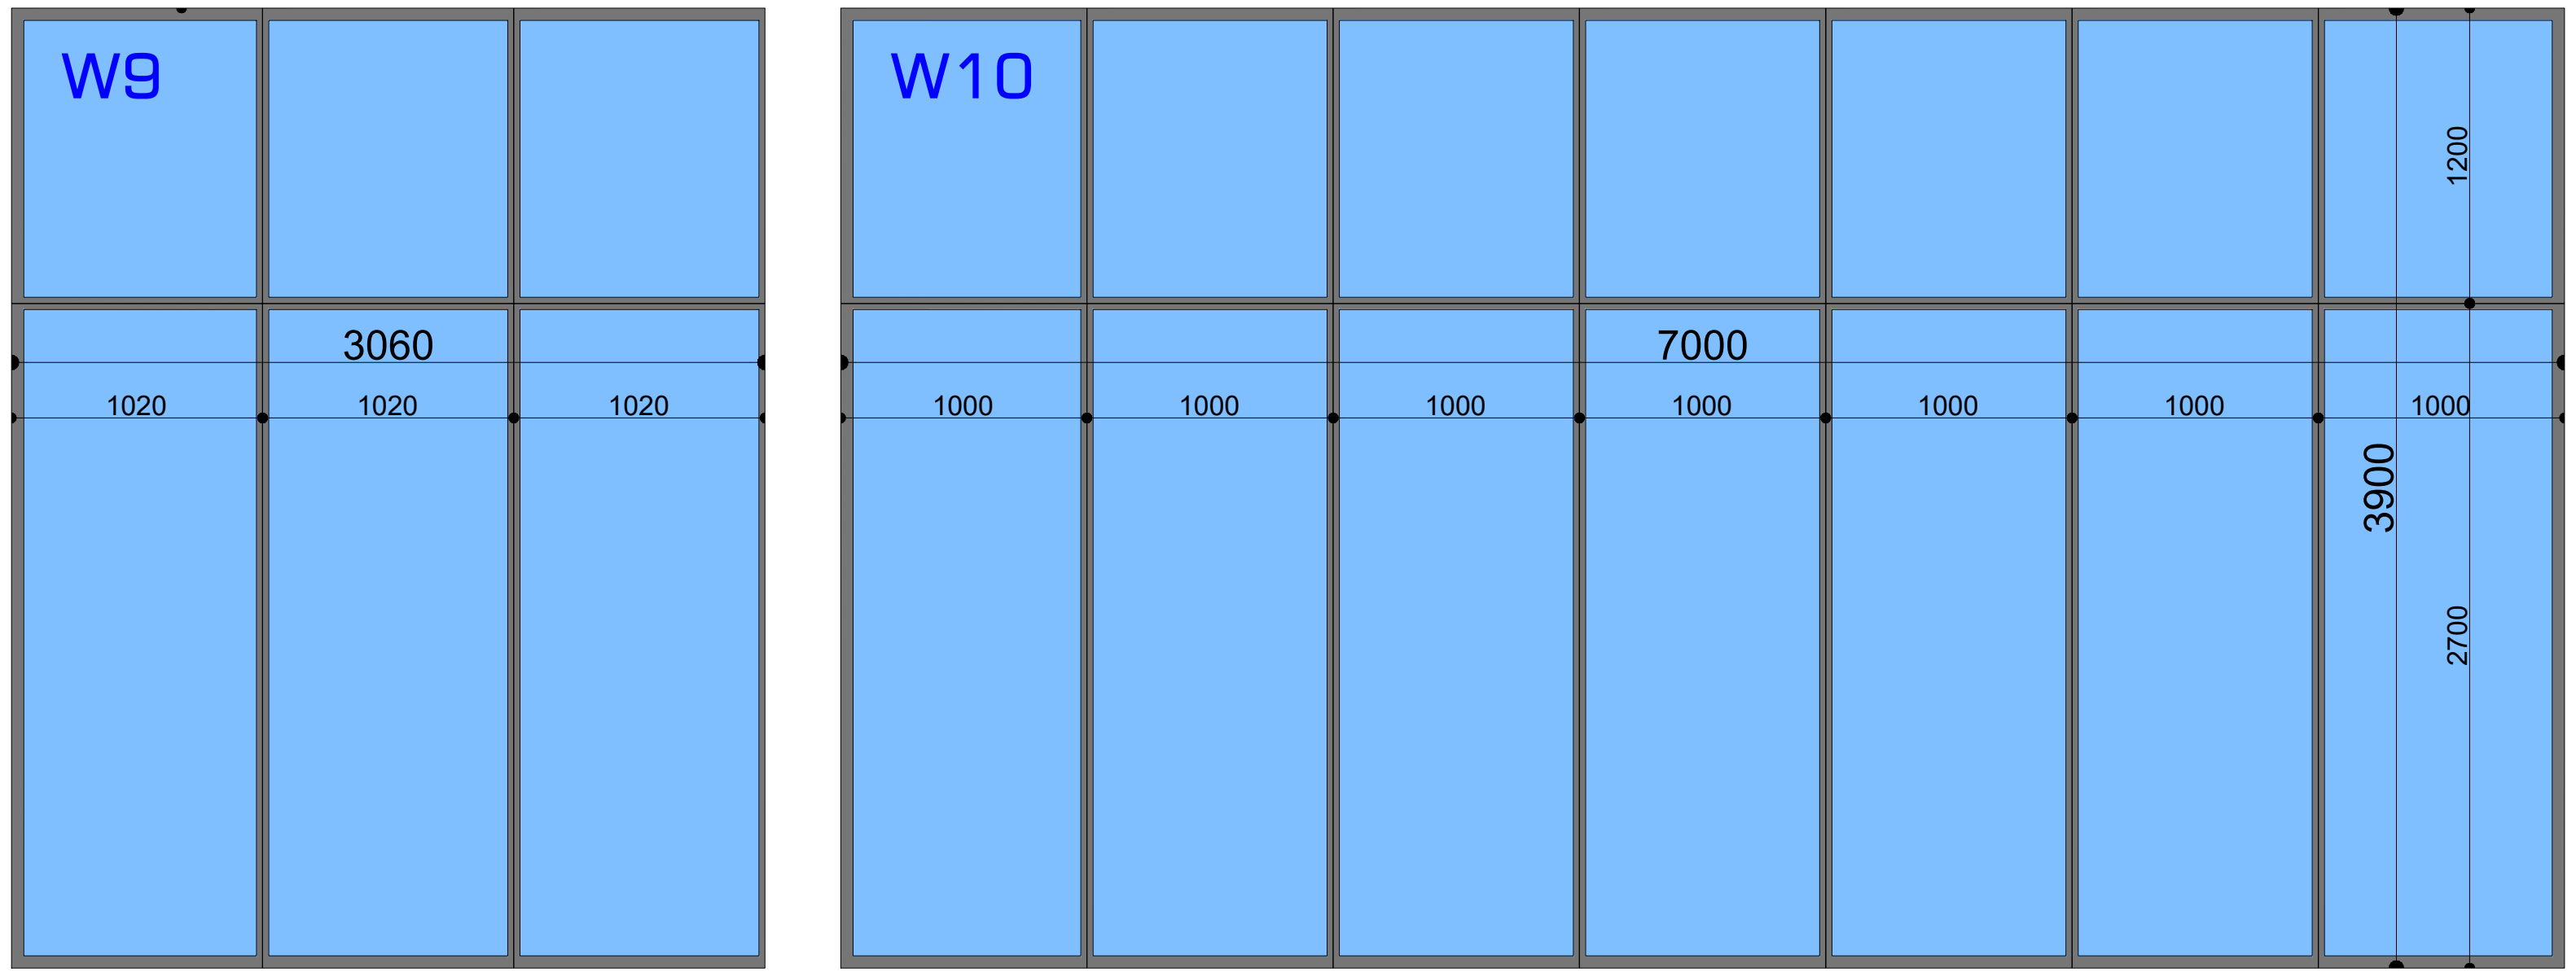

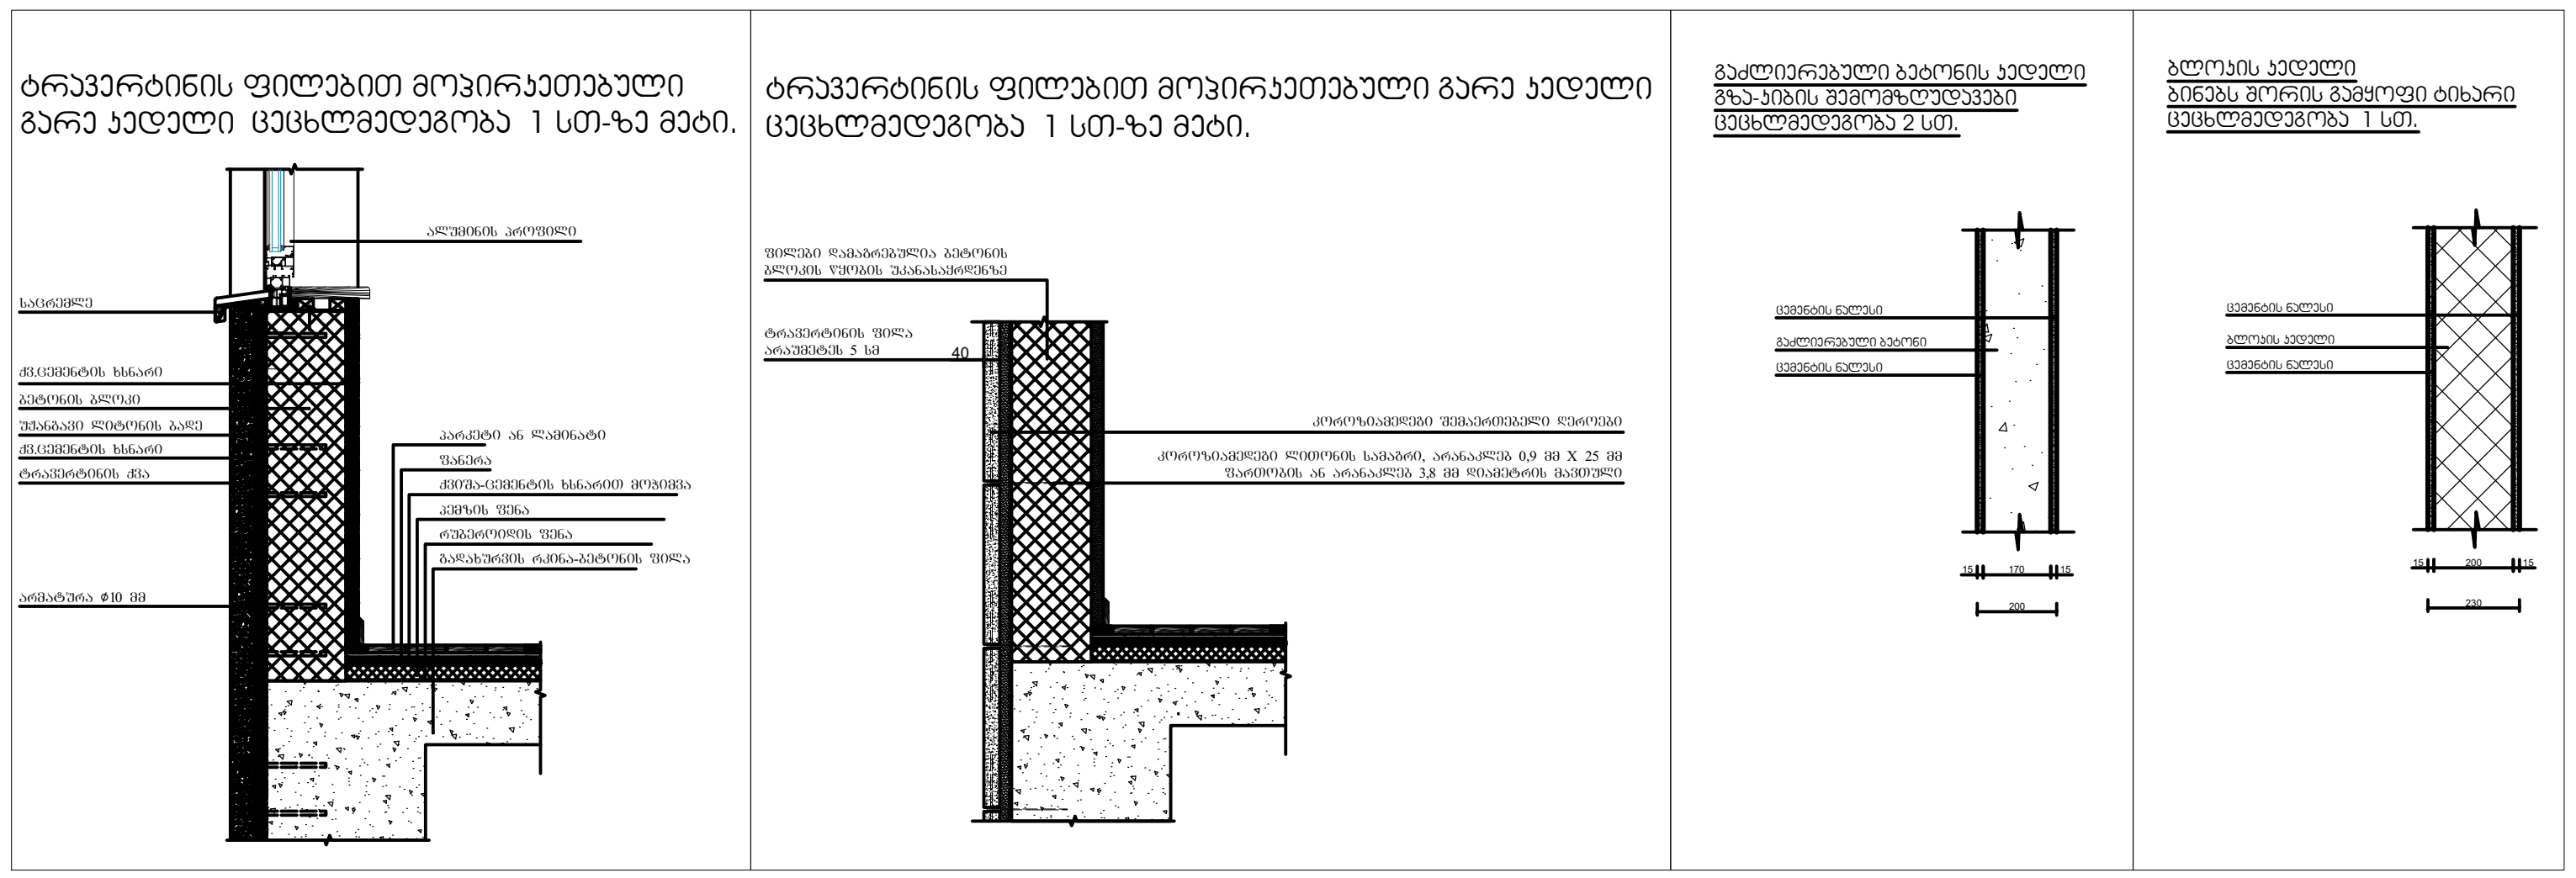

შემსრულებელი:
შპს "A-3"
ს/ნ 401978721

მის.: ქ.თბილისი, ზუგდიდის ქუჩა №78 საქართველო, თბილისი

დამკვეთი:
შპს "გოკი და კომპანია"
ს/ნ 204553438

მის.: მთაწმინდის რაიონი, ლეონიძის ქ. №1

შენიშვნა:

ექსპლიკაცია
- საკადასტრო საზღვარი
- წარმოსახვითი სამეზობლო მიჯნა
- კონსტრუქციული ელემენტი
- შემავსებელი
- გათბობა-კონდიცირების განთავსების ადგილი
- წყალშემკრები მილი

მრავალბინიანი საცხოვრებელი სახლი

მის: ქ. თბილისი, ევგენი მიქელაძის ქუჩა №9ა,
საკ: 01.13.03.023.089

CAD DWG File

ავტორი;არქიტექტორი: ლ.ქაბნიძე

არქიტექტორი: დ.კაპიძე

საავტორო უფლება:
ლ.ქაბნიძე

ფასადის დეტალები

მასშტაბი: 1:200
ფორმატი: A3
ფურცელი: 08

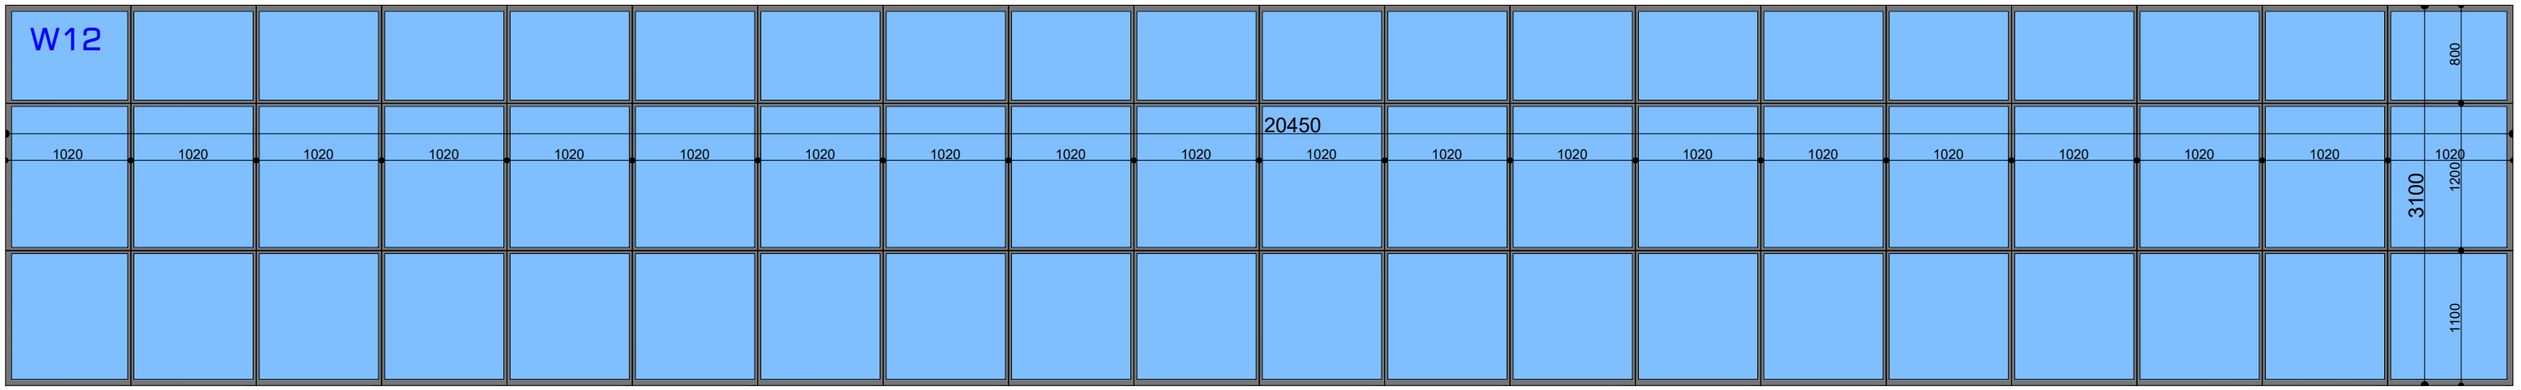

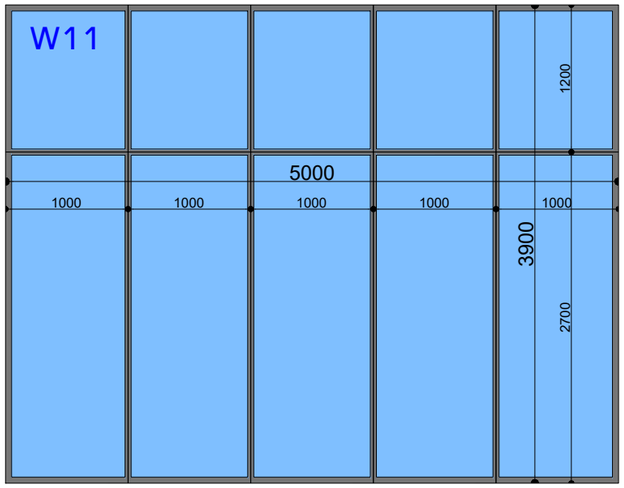

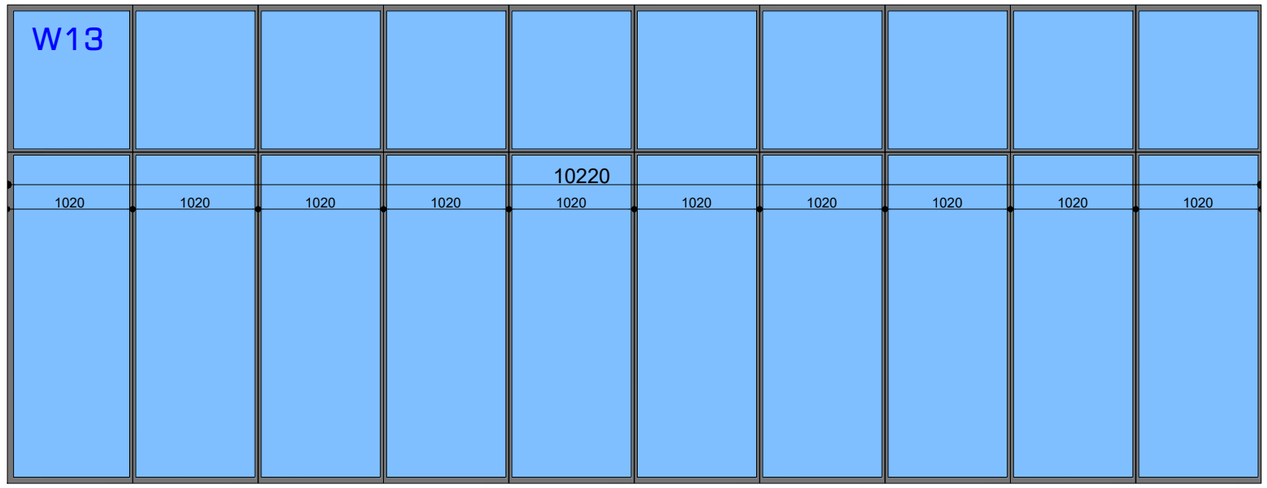

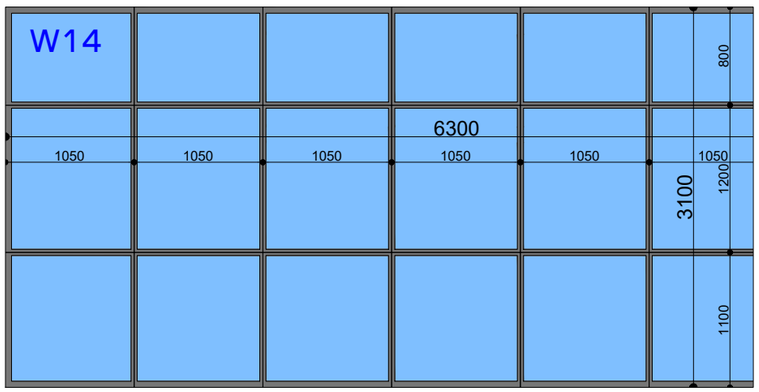

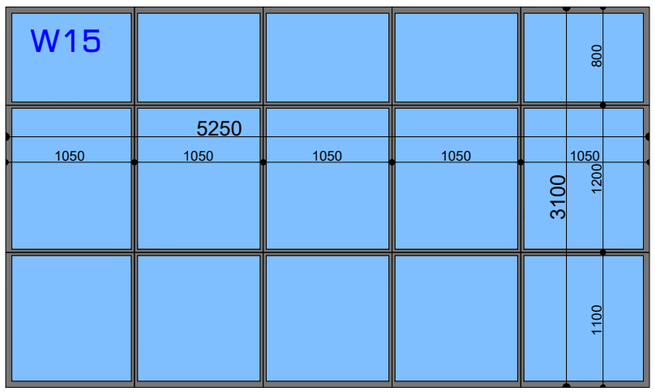

შემსრულებელი:
შპს "A-3"
ს/ნ 401978721

მის.: ქ.თბილისი, ზაგდიდის ჯიჭა №78 საქართველო, თბილისი

დამკვეთი:
შპს "გოჯი და ჯომჯანია"
ს/ნ 204553438

მის.: მთაწმინდის რაიონი, ლეონიძის ქ. №1

შენიშვნა:

ექსპლიკაცია

- საკადასტრო საზღვარი
- წარმოსახვითი სამეზობლო მიწა
- კონსტრუქციული ელემენტი
- შემავსებელი
- გათბობა-კონდიცირების განთავსების ადგილი
- წყალშემკრები მილი

მრავალბინიანი საცხოვრებელი სახლი

მის: ქ. თბილისი, ევგენი მიქელაძის ქუჩა №9ა, ს/კ: 01.13.03.023.089

CAD DWG File

ავტორი;არქიტექტორი ლ.ძაგნიძე

არქიტექტორი: დ.ჯაიძე

საავტორო უფლება: ლ.ძაგნიძე

ფასადის დეტალები

მასშტაბი: 1:200
ფორმატი: A3
გვერდი: 08

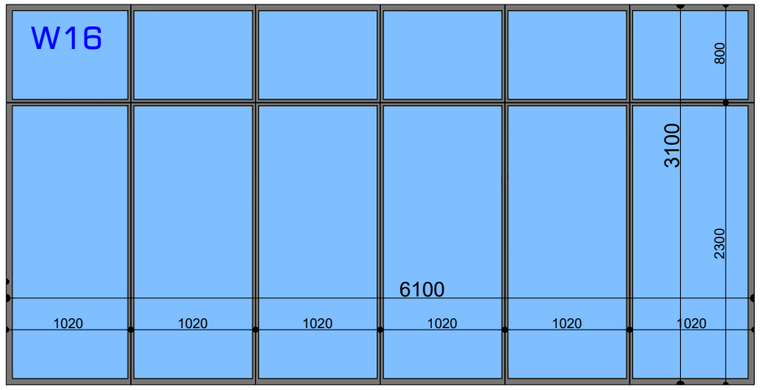

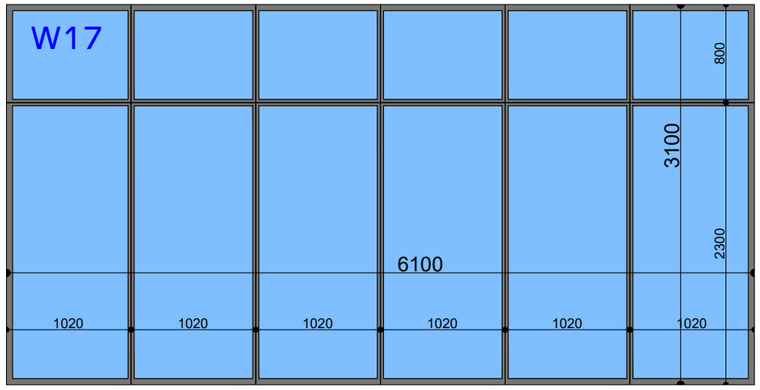

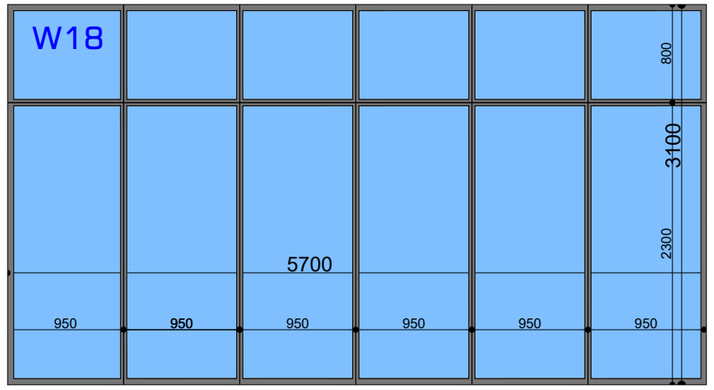

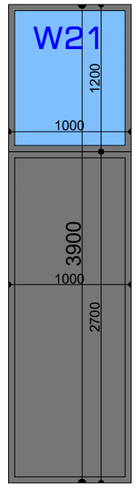

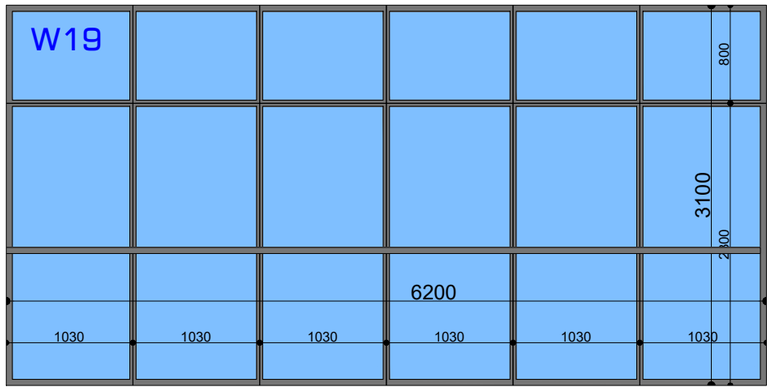

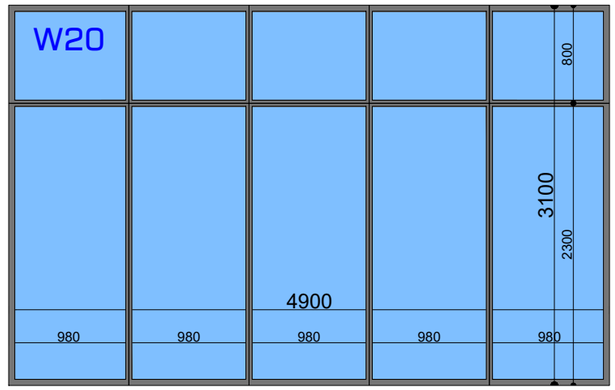

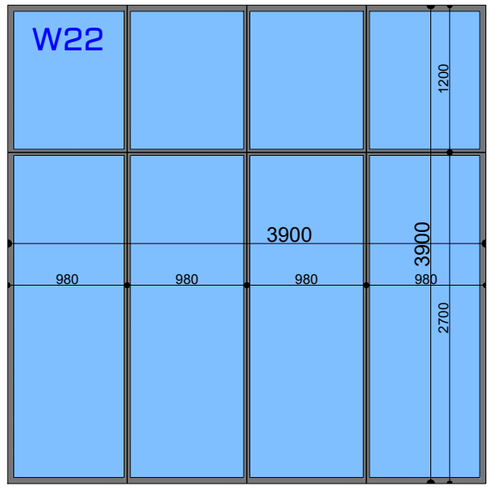

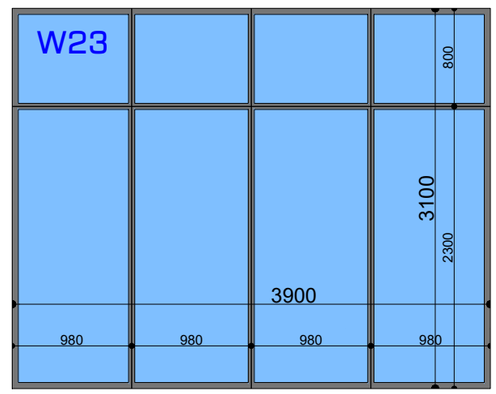

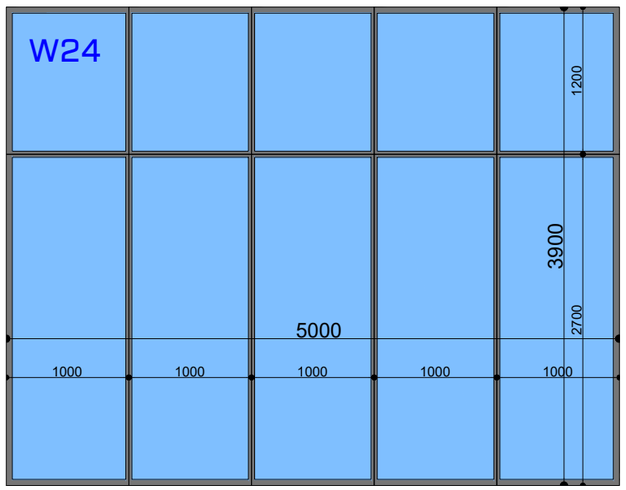

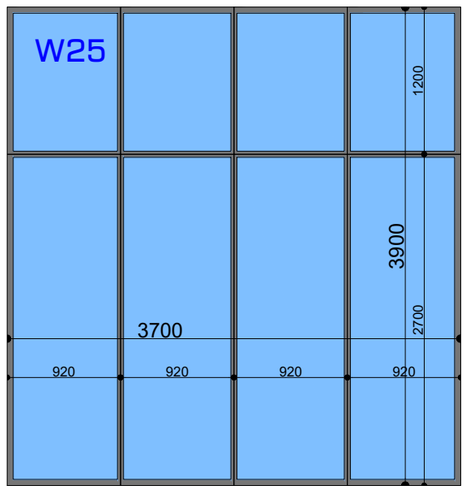

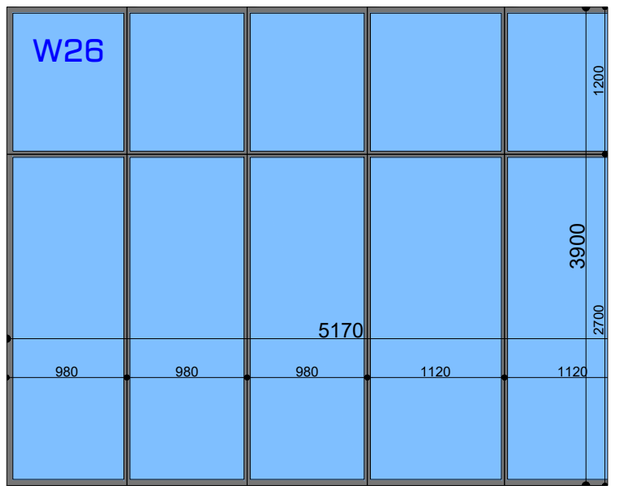

შემსრულებელი:
შპს "A-3"
ს/ნ 401978721

მის.: ქ.თბილისი, ზაგდიდის ჯიჩა №78 საქართველო, თბილისი

დამკვეთი:
შპს "გოჯი და ჯომჯანია"
ს/ნ 204553438

მის.: მთაწმინდის რაიონი, ლეონიძის ქ. №1

შენიშვნა:

ექსპლიკაცია

- საკადასტრო საზღვარი
- წარმოსახვითი სამეზობლო მიწა
- კონსტრუქციული ელემენტი
- შემავსებელი
- გათბობა-კონდიცირების განთავსების ადგილი
- წყალშემკრები მილი

მრავალბინიანი საცხოვრებელი სახლი

მის: ქ. თბილისი, ევგენი მიქელაძის ქუჩა №9ა, ს/კ: 01.13.03.023.089

CAD DWG File

ავტორი;არქიტექტორი: ლ.ქაგნიძე

არქიტექტორი: დ.ჯაიძე

საავტორო უფლება: ლ.ქაგნიძე

ფასადის დეტალები

მასშტაბი:	1:200
ფორმატი:	A3
გვერდი:	08

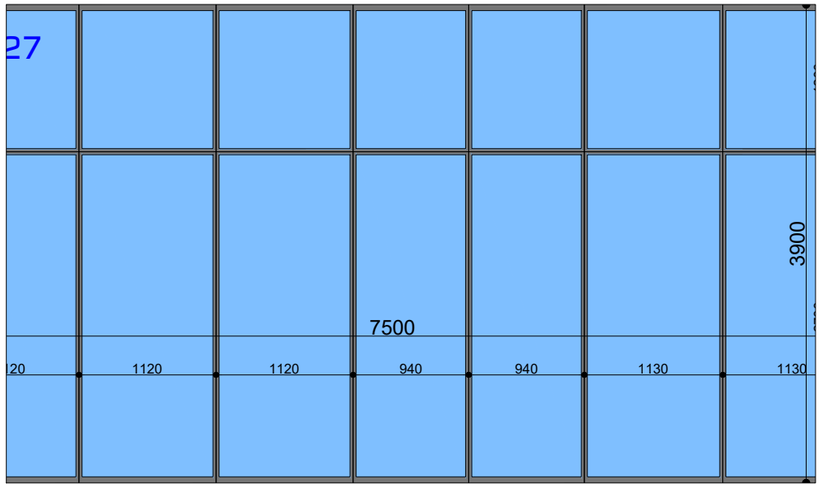

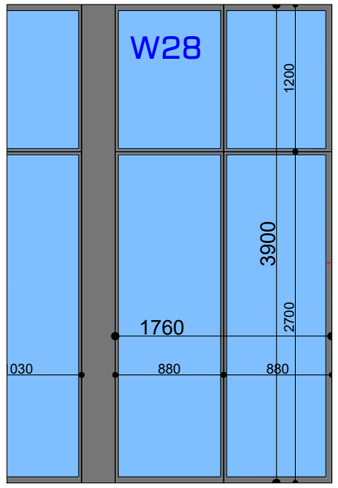

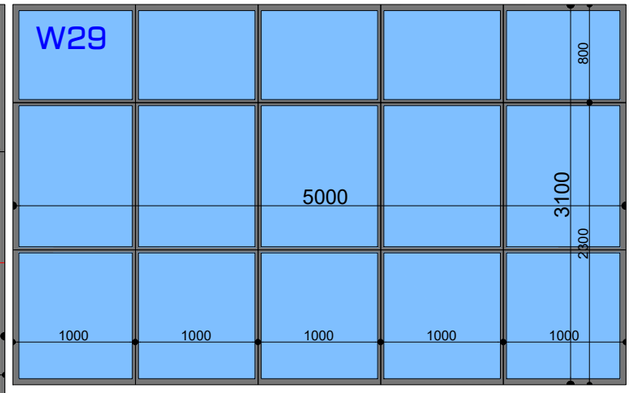

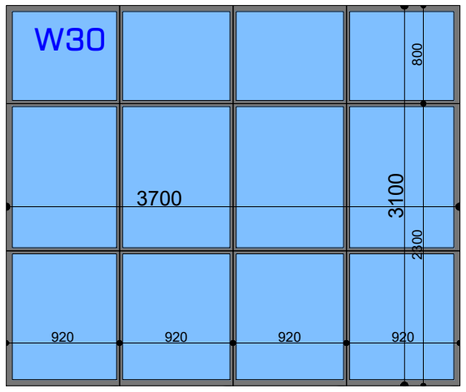

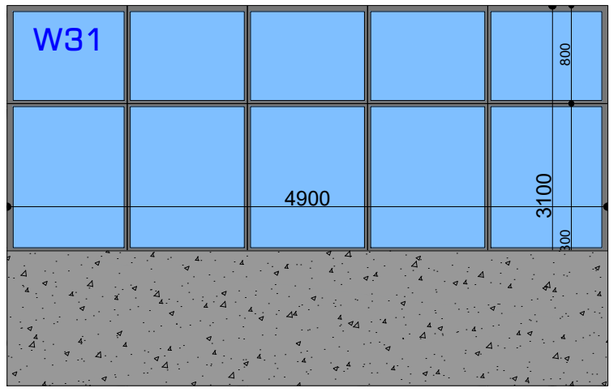

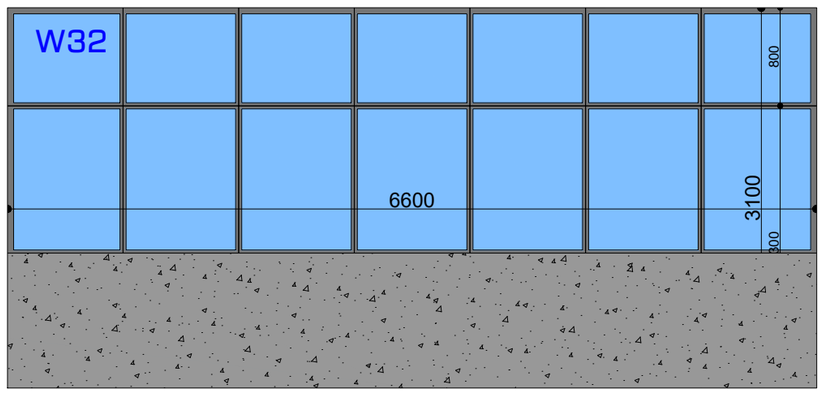

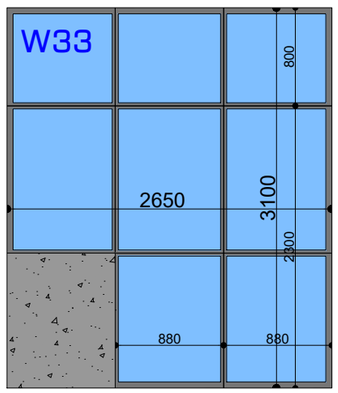

N	მასალა	ზომა მ.			კვ.მ	ცალი	კვ.მ ჯამი
	ვიტრაჟების ტექნიკური მაჩვენებლები						
W1	მეტალოპლასტმასის ვიტრაჟი თეთრი	1.600	x	2.600	4.160	97	403.520
W2	მეტალოპლასტმასის ვიტრაჟი თეთრი	1.600	x	2.600	4.160	57	237.120
W3	მეტალოპლასტმასის ვიტრაჟი თეთრი	1.600	x	1.600	2.560	5	12.800
W4	მეტალოპლასტმასის ვიტრაჟი თეთრი	1.600	x	2.600	4.160	45	187.200
W5	მეტალოპლასტმასის ვიტრაჟი თეთრი	0.900	x	2.600	2.340	8	18.720
					ჯამი		859.360
W6	ალუმინის ვიტრაჟი RAL - 9004	5.100	x	3.100	15.810	1	15.810
W7	ალუმინის ვიტრაჟი RAL - 9004	5.000	x	3.100	15.500	1	15.500
W8	ალუმინის ვიტრაჟი RAL - 9004	5.000	x	3.100	15.500	1	15.500
W9	ალუმინის ვიტრაჟი RAL - 9004	5.100	x	3.900	19.890	1	19.890
W10	ალუმინის ვიტრაჟი RAL - 9004	5.000	x	3.900	19.500	1	19.500
W11	ალუმინის ვიტრაჟი RAL - 9004	5.000	x	3.100	15.500	1	15.500
W12	ალუმინის ვიტრაჟი RAL - 9004	20.450	x	3.900	79.755	1	79.755
W13	ალუმინის ვიტრაჟი RAL - 9004	20.450	x	3.900	79.755	1	79.755
W14	ალუმინის ვიტრაჟი RAL - 9004	6.100	x	3.100	18.910	1	18.910
W15	ალუმინის ვიტრაჟი RAL - 9004	5.250	x	3.100	16.275	1	16.275
W16	ალუმინის ვიტრაჟი RAL - 9004	6.100	x	3.100	18.910	1	18.910
W17	ალუმინის ვიტრაჟი RAL - 9004	6.100	x	3.100	18.910	1	18.910
W18	ალუმინის ვიტრაჟი RAL - 9004	5.700	x	3.100	17.670	1	17.670
W19	ალუმინის ვიტრაჟი RAL - 9004	6.200	x	3.100	19.220	1	19.220
W20	ალუმინის ვიტრაჟი RAL - 9004	4.900	x	3.100	15.190	1	15.190
W21	ალუმინის ვიტრაჟი RAL - 9004	1.000	x	3.900	3.900	1	3.900
W22	ალუმინის ვიტრაჟი RAL - 9004	3.900	x	3.900	15.210	1	15.210
W23	ალუმინის ვიტრაჟი RAL - 9004	3.900	x	3.100	12.090	1	12.090
W24	ალუმინის ვიტრაჟი RAL - 9004	5.000	x	3.900	19.500	1	19.500
W25	ალუმინის ვიტრაჟი RAL - 9004	3.700	x	3.900	14.430	1	14.430
W26	ალუმინის ვიტრაჟი RAL - 9004	4.900	x	3.900	19.110	1	19.110
W27	ალუმინის ვიტრაჟი RAL - 9004	6.600	x	3.900	25.740	1	25.740
W28	ალუმინის ვიტრაჟი RAL - 9004	2.650	x	3.900	10.335	1	10.335
W29	ალუმინის ვიტრაჟი RAL - 9004	5.000	x	3.100	15.500	1	15.500
W30	ალუმინის ვიტრაჟი RAL - 9004	3.700	x	3.100	11.470	1	11.470
W31	ალუმინის ვიტრაჟი RAL - 9004	4.900	x	3.100	15.190	1	15.190
W32	ალუმინის ვიტრაჟი RAL - 9004	6.600	x	3.100	20.460	1	20.460
W33	ალუმინის ვიტრაჟი RAL - 9004	2.650	x	3.100	8.215	1	8.215
					ჯამი		2296.165

საფასადე მასალები						
	ტრავერტინით მოპირკეთება					40.000
	ბეტონის მოპირკეთება					145.000
	დეკორატიული ღესვა-ღებვა R.G.B. - 214.214.60					55.000
	დეკორატიული ღესვა-ღებვა R.G.B. - 78.78.78					55.000
	ღითონის მოაჯირი RAL - 9004	62.000	x	1.100		72.000

შემსრულებელი:
შპს "A-3"
ს/ნ 401978721

მის.: ქ.თბილისი, ზუგდიდის ქუჩა №78 საქართველო, თბილისი

დამკვეთი:
შპს "გოჯი და ჯომბანია"
ს/ნ 204553438

მის.: მთაწმინდის რაიონი, ლეონიძის ქ. №1

შენიშვნა:

ექსპლიკაცია

- საკადასტრო საზღვარი
- წარმოსახვითი სამეზობლო მიწა
- კონსტრუქციული ელემენტი
- შემავსებელი
- გათბობა-კონდიციონერების განთავსების ადგილი
- წყალშემკრები მილი

მრავალბინიანი საცხოვრებელი სახლი

მის: ქ. თბილისი, ევგენი მიქელაძის ქუჩა №9ა, საკ: 01.13.03.023.089

CAD DWG File

ავტორი;არქიტექტორი: ლ.ქაგნიძე

არქიტექტორი: დ.პაპიძე

საავტორო უფლება: ლ.ქაგნიძე

ფასადის დეტალები

მასშტაბი: 1:200
ფორმატი: A3
გვერდი: 08



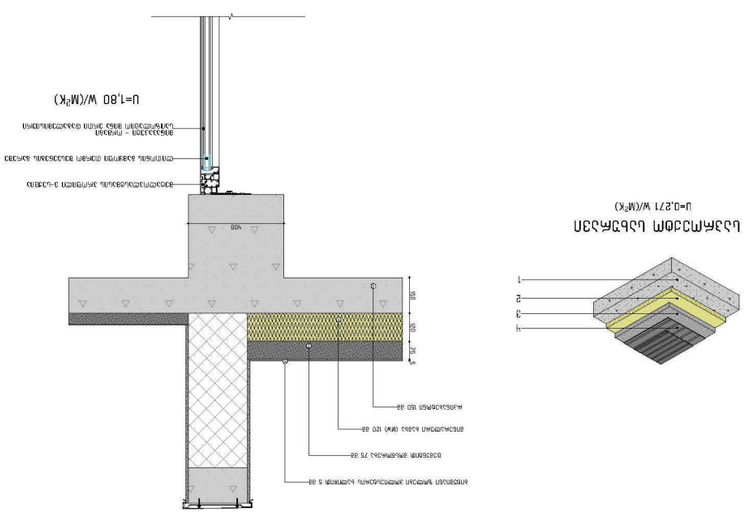



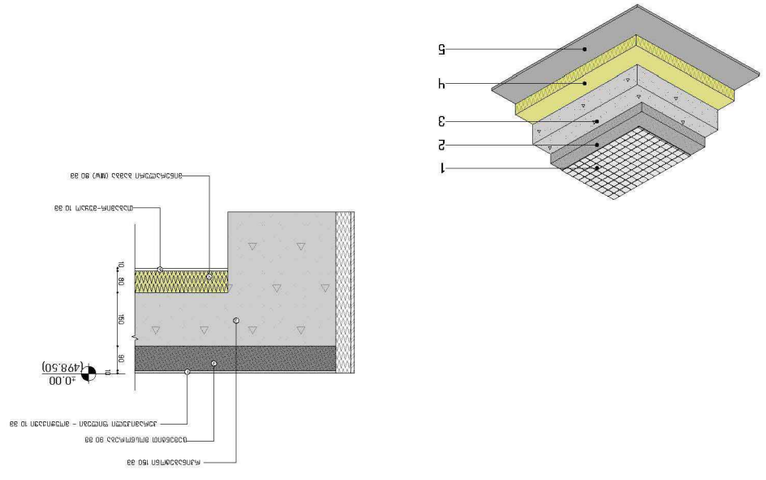






