მიწის ნაკვეთის ტოპოგრაფიული აზომვითი ნახაზი

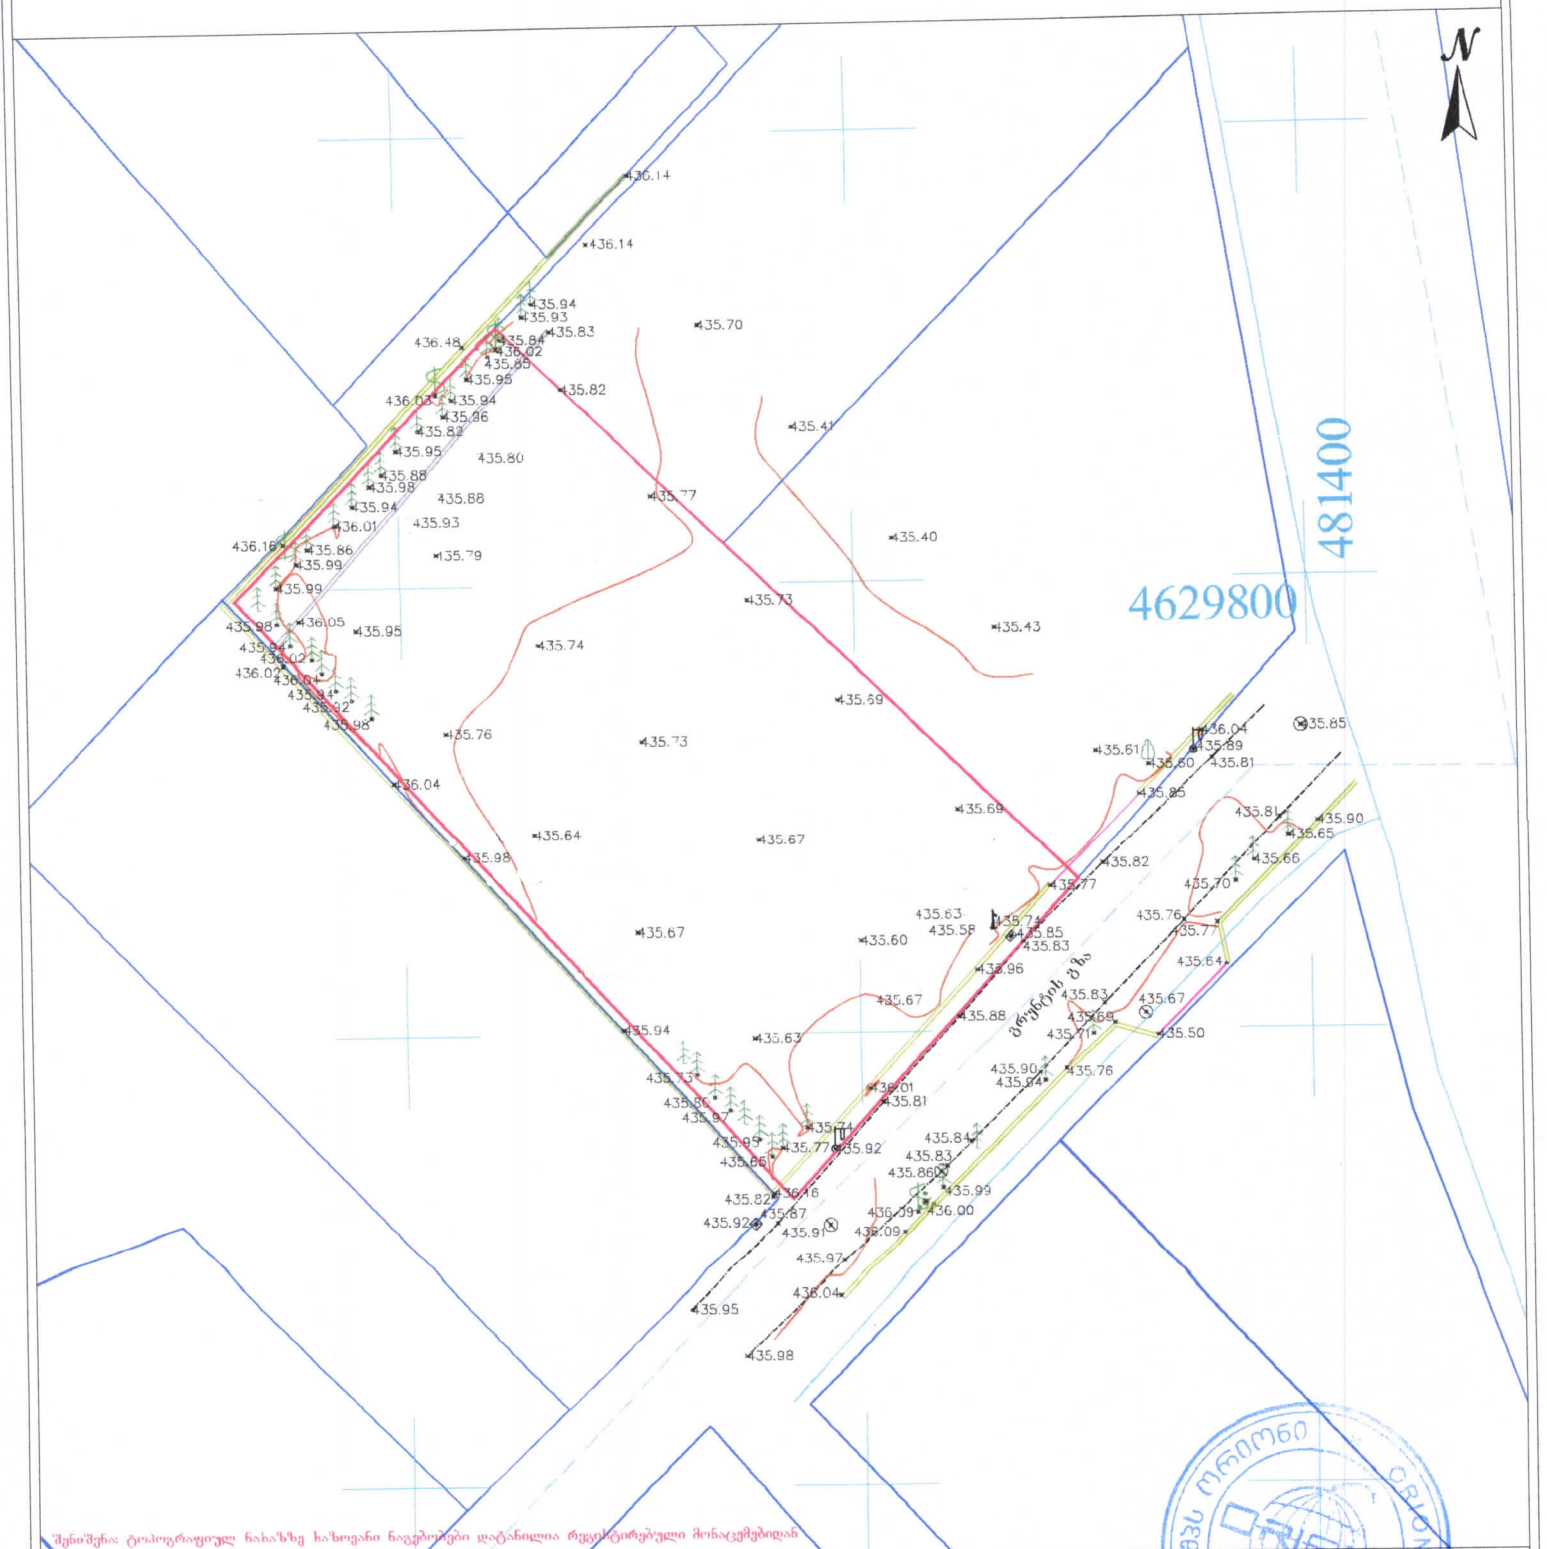

შენიშვნა: ტოპოგრაფიულ ნახაზზე ხაზოვანი ნაგებობები დატანილია რეგისტრირებული მონაცემებიდან

პირობითი აღნიშვნები	შენიშვნა: მიწის სამუშაოები შეათანხმეთ შესაბამის კომუნიკაციის წარმომადგენლებთან			პროექცია UTM 38N საკოორდინატო ხილტეზი WGS 84	შპს "ორიონი" Ltd"orioni"
მიწისქვეშა კომუნიკაციები	ნაკვეთის საზღვარი	ბუჩქი	ცოცხალი ღობე	ღობე	ქ. თბილისი, ზ.ცინცაძის ქუჩა №6
კანალიზაცია	შენობა	გაზონი	ხეების რიგი	ბორდიური	8(032) 2 955 557-51-51-15 orioni@mail.ru@gmail.com
დენის კაბელი	არკა	სამფოვალყურედ ჭები	ტრანსფორმატორი	ბეტონი	დირექტორი: ზ. ცინცაძე
გაზის მილი	ფარდული	ძეგლი	რადიო ან ტელე ანძა	კედელი	აზომა: ზ. ცინცაძე
წყლის მილი	კიბე	შადრევანი	ლამპიონები	საყრდენი კედელი	მისამართი: ქალაქი თბილისი, ნიკოლოზ ჩაჩავას ქუჩა №22, ს/კ 01.72.14.209.006
კაუშირგაბმულობა	ფოთლოვანი ხე	ონკანი	ელექტრო ბოძი	ბილიკი	მაშტაბი 1:500
	წიწვოვანი ხე	წყარო ან ჭა	რკინიგზა	გზის კონტური	01.05.2025
	ხეხილის ხე	ბენზინგასამართი სადგური	იზოჰიფსი	ფლობე	
	პალმა	მიღელი ძაბვის გადამცემი	მთავარი იზოჰიფსი	წყლის კონტური	