შეთანხმებული

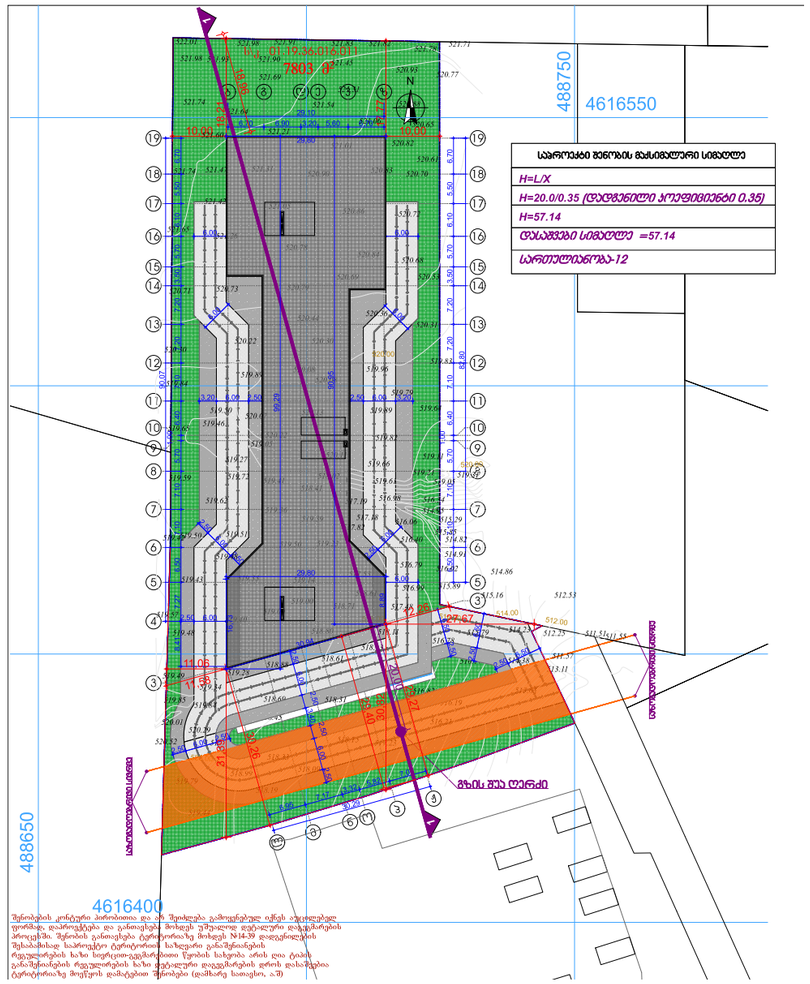

შენობის კონტური პირობითია და ის შეიძლება გამოყენებულ იქნეს არქიტექტურულ ფორმაზე დაპროექტება და განთავსება მხოლოდ უშუალოდ დაუშვებელი დაზუსტების პროცედურა. შენობის განთავსება ტერიტორიაზე მოხდეს №14-39 დადგენილების შესაბამისად საპროექტო ტერიტორიის საზღვარი განაშენიანების რეგულირების ხაზი სიერეთო-ეკონომიური წესის საზღვარია არის ღია ტიპის განაშენიანების რეგულირების ხაზი ძალიანური დაცვის ზონის დასაშვებია ტერიტორიაზე მოქმედი დაშტაბით შენობები (დამხმარე საოთხო, ა.შ)

საპროექტო

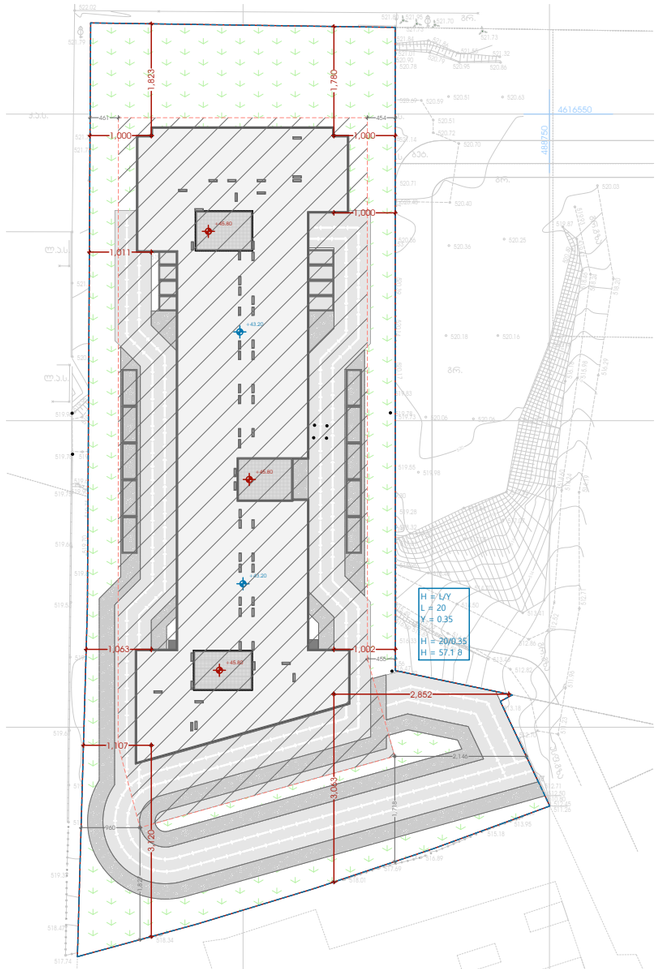

შენობა-ნაგებობის №	№1
შენობა-ნაგებობის მაქსიმალური სიმაღლე (მ)	10 მ
შენობა-ნაგებობის მაქსიმალური სართულიანობა	13 მიწისზედა 1 მიწისქვეშა
განაშენიანების სიმაღლის რეგულირების ხაზის ანგარიშის ფორმულა	H = L / Y
Y	0.35
L	20 მ
H	57.1 მ

განაშენიანების რეგულირების ხაზი

მრავალბინიანი საცხოვრებელი სახლი საორმისო და საავარიო ფუნქციის დანიშნულების მქონე

მისამართი : ქალაქი თბილისი, დასახლება ვარკეთილი 3, IV მიკრო/რაიონი მიმდებარედ; ვარკეთილი 2-ა და ჯიხისბანის საცხოვრებელ რაიონს შორის (ნაკვეთი 14/174)

საკადასტრო კოდი : 01.19.36.016.011

დამკვეთი

ტარიელ ბაბაკანაშვილი

სიტუაციური სქემა



პირობითი აღნიშვნები

- საპროექტო არეალი
- განაშენიანების რეგულირების ხაზი
- შენობის განთავსების არეალი

შენიშვნები:

* ნახაზი შესრულებულია სანიმუშოდ

* ნახაზზე მოცემული არქიტექტურული და კონსტრუქციული ნიშნულები

ტექნიკური-ეკონომიკური მაჩვენებლები

* საპროექტო ტერიტორიის ფართობი (ჰა.მ) _ 7 803
* ჰა განაშენიანების ფართობი (ჰა.მ) _ 2 371.1
* ჰა განაშენიანების ფართობი (ჰა.მ) _ 27 692.8
* ჰა გამწვანების ფართობი (ჰა.მ) _ 2 389

ნახაზის სახელწოდება
შენობა-ნაგებობის მაქსიმალური სიმაღლისა ან/და სართულიანობის დადგენის გეგმა (მოსანიშნებული და საპროექტო)

ფორმატი	მასშტაბი
A3	
ფურცლის ნომერი	

შ.პ.ს. "აერ ქონსალტინგ"
L.T.D. "ARconsulting"
(404580388)

თანამდებობა	გვარი	ხელმოწერა
დირექტორი	გიორგი ხანთაშელი	
არქიტექტორი	ნ. მიქაური	
დამკვეთი	გარეშე პირისთვის	
თარიღი		

















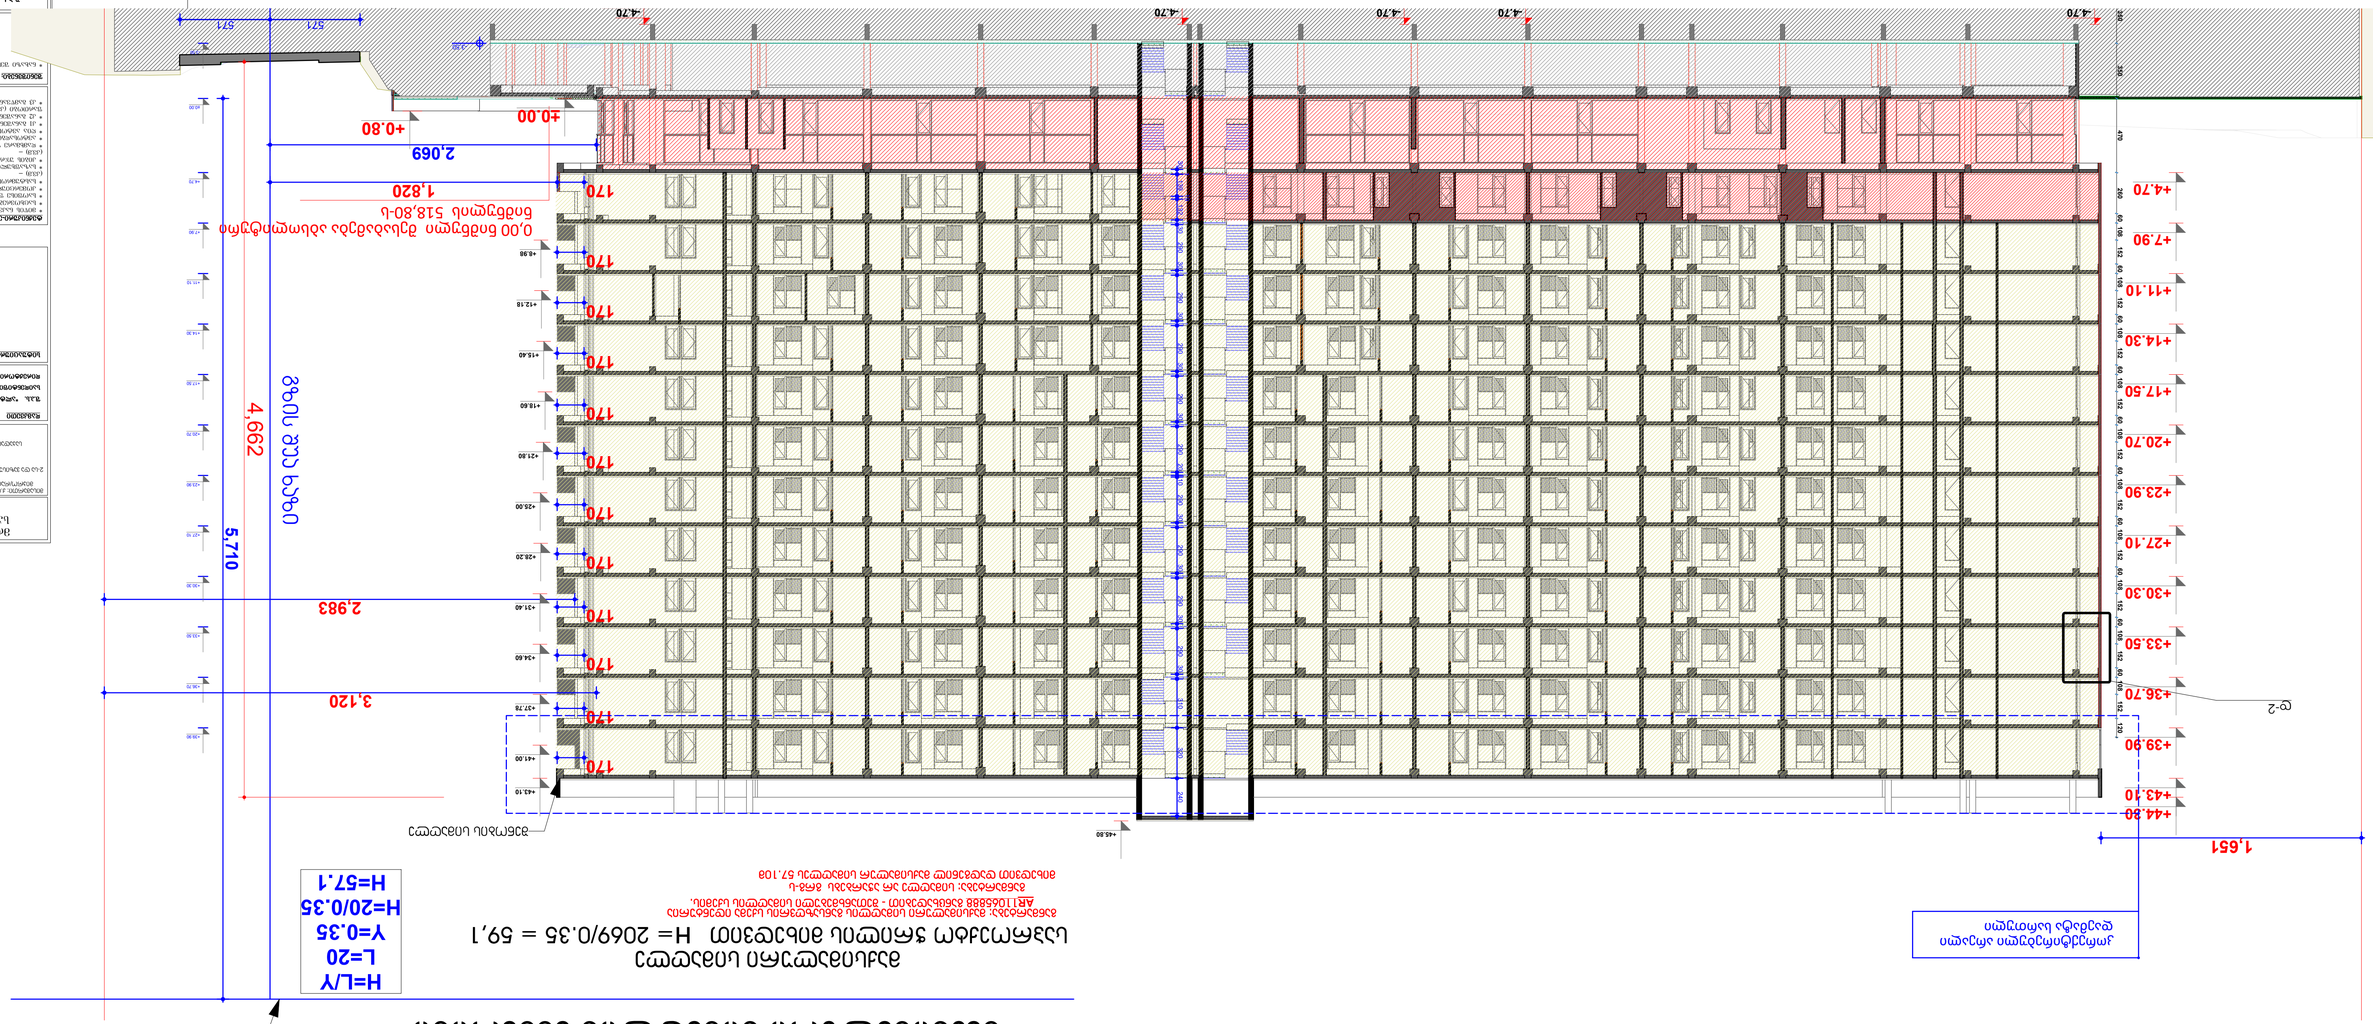



H=L/Y
L=20
Y=0.35
H=20/0.35
H=57.1


H= 2069/0.35 = 59,1



შპს „ა.რ. კონსალთინგ გრუპი"
L.T.D. "AR CONSULTING GROUP"
(404591964)
AR Consulting Group

ნახაზის დასახელება	Building Section
პროექტის ეტაპი	პროექტი
პროექტის ნომერი	01.19.36.016.011
ავტორი	შპს „ა.რ. კონსალთინგ გრუპი"
ორგანიზაციის დასახელება, ხელმოწერა, ბეჭედი	
ნახაზის ნომერი	A1
ფურცლების რაოდენობა	1
ნახაზის N	1

