საკადასტრო ნახაზი

01.18.05.008.308

ნაკვეთის ფართობი: **2436 კვ.მ (WCS 84 / UTM zone 38N)**

მიმართულება: **308 კვ.მ (WCS 84 / UTM zone 38N)**

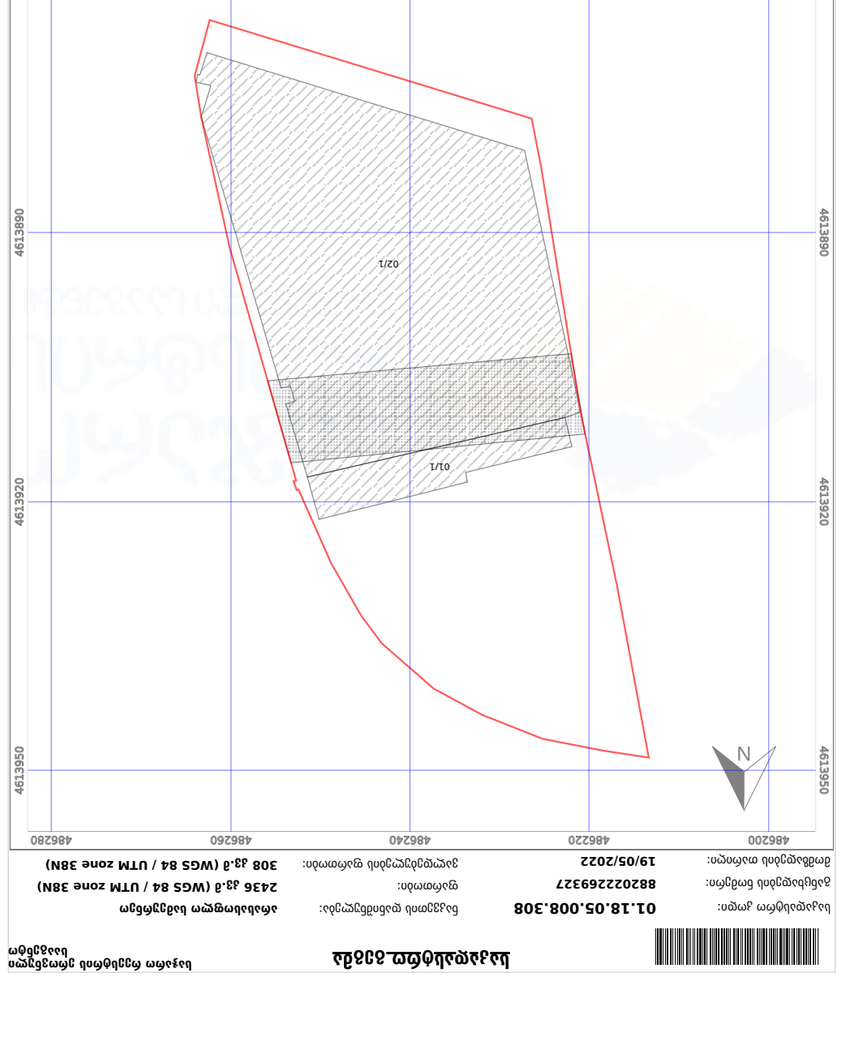

ნაკვეთის საზღვრების აღწერა

წერტილი	X	Y	საზღვრის სიგრძე, მ
01	488220.1544	4613912.3308	12.06
02	488231.8901	4613914.6720	198.42
03	488249.3127	4613801.2455	12.06
04	488237.5644	4613798.9043	198.42

ნაკვეთის ფართობი: 2436.00 კვ.მ

ნაკვეთის საზღვრების აღწერა: ნაკვეთის საზღვრები აღნიშნულია წითელი ფერით

მიწის ნაკვეთზე სავროექტო შენობების განლაგების სქემა
მ 1:1000

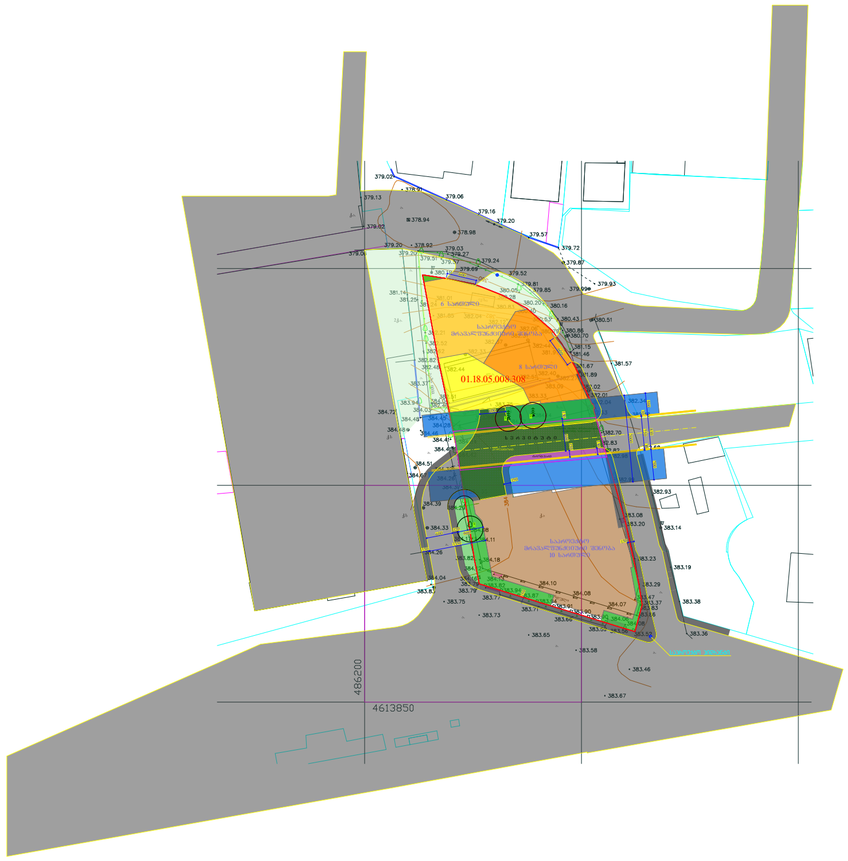

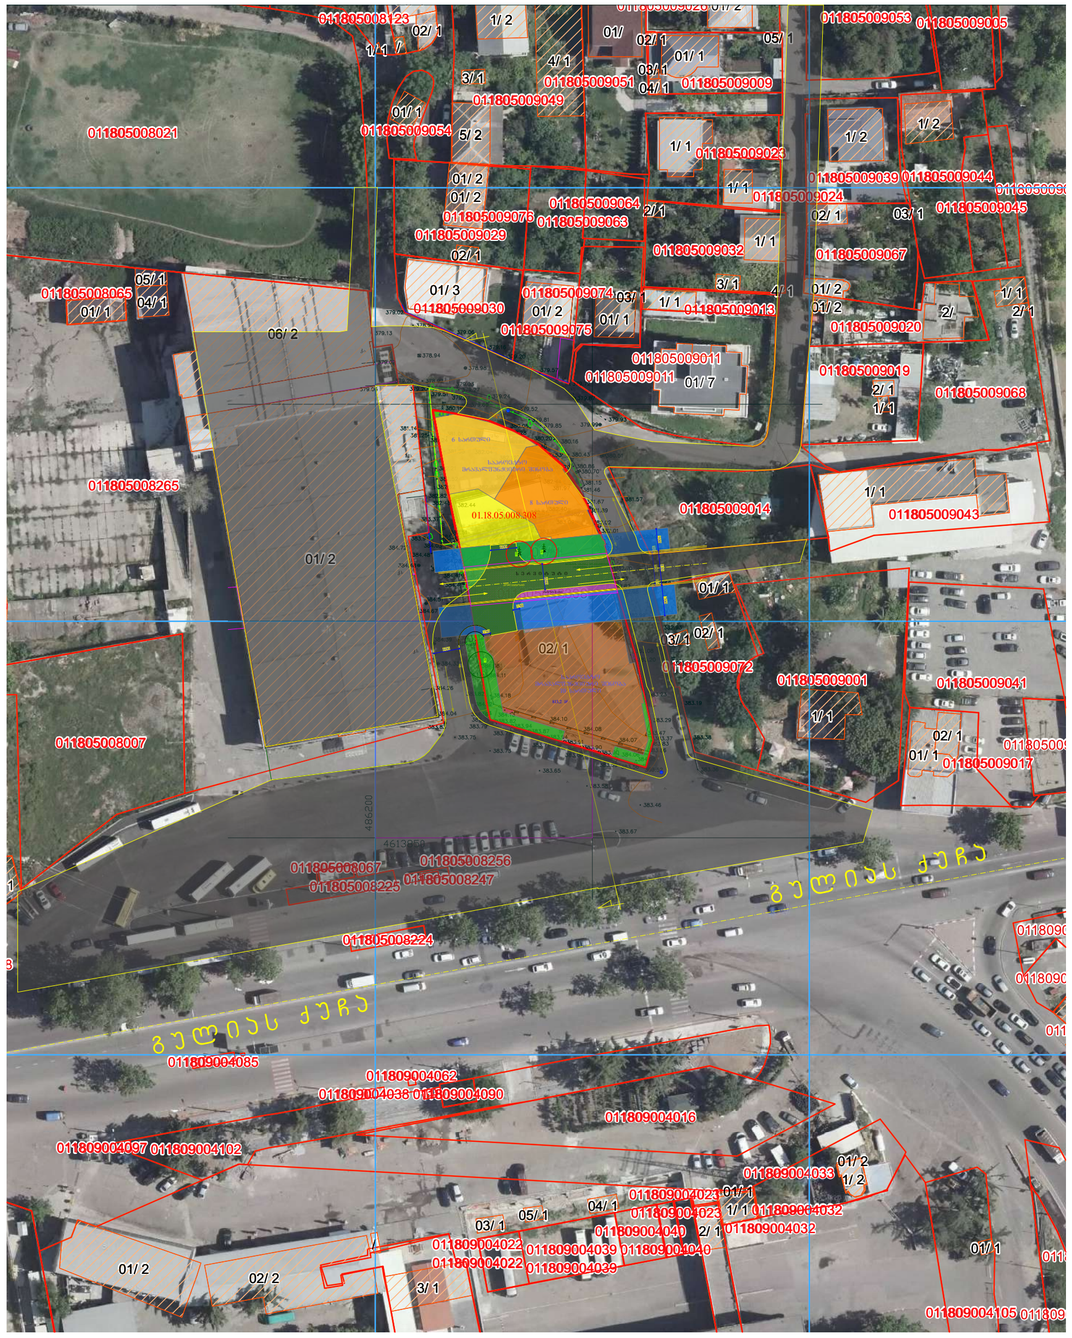

სიმაღლის საანგარიშო სქემა

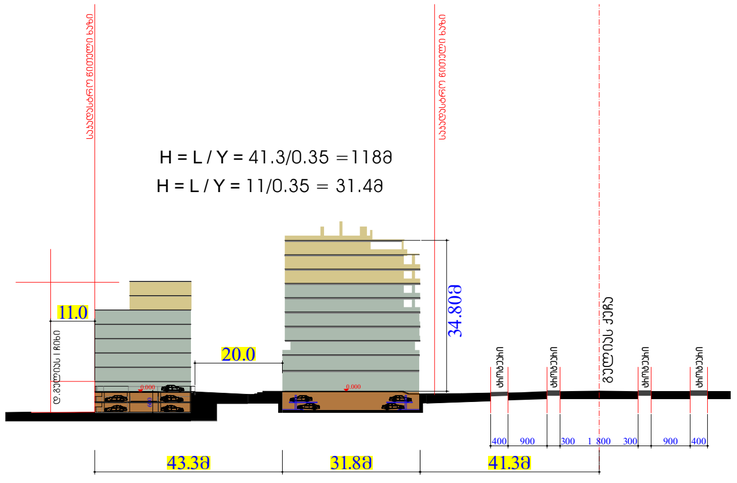

ᲞᲘᲠᲝᲑᲘᲗᲘ ᲐᲦᲜᲘᲨᲕᲜᲔᲑᲘ:

- საცხოვრებელი ფართობი 25%
- კომერციული ფართობი 75%
- მიწისქვეშა ავტოგარაჟები

ფორმატი A-3	დაკვეთა №		

შენიშვნები:

1. ნახაზზე ზომები მოცემულია სანტიმეტრებში.
2. ნახაზის ყველა ცვლილება მშენებლობისას შეთანხმებული უნდა იყოს პროექტის ავტორთან.

ᲞᲘᲠᲝᲑᲘᲗᲘ ᲐᲦᲜᲘᲨᲕᲜᲔᲑᲘ:

- საავტომობილო გზა და ტროტუარი
- სანიაღვრე პროექტორის ბადეები
- სეპტიკები
- სანიაღვრე პროექტორის დაშორება საპროექტო შენობებიდან

მაგვარფენქსიანი შენობა

- 10 სართული
- 8 სართული
- 6 სართული
- ბიუნტის სხვადა მოპირკეთების (ბამჭოლი) ზედაპირი
- ახალგაზრდა შენობები
- საპროექტო ბამწვანება
- ნახევრად ღია პარკინგი

დამკვეთი შ.პ.ს "პ.დ. ბაკურაძე"

მისამართი

ქ.თბილისი, ბელიას ქუჩა #1

ს/კ 01.18.05.008.308

პროექტის სახელწოდება

მაგვარფენქსიანი კომპლექსი

თანამდებობა	გვარი	ხელმოწერა	თარიღი
დირექტორი	ი.ბამყოჩიძე		07.07.2025
მთ.არქიტექტორი	გ.სემბაძე		07.07.2025
ავტორი	ი.ბამყოჩიძე		07.07.2025
ავტორი	გ.სემბაძე		07.07.2025
სტადია	პროექტი	მასშტაბი	1:1000
ფურცელი		ფურცლები	

ნახაზი: მიწის ნაკვეთზე საპროექტო შენობების განლაგების სქემა
სიმაღლის საანგარიშო სქემა

CAD style construction architecture design

მიწის ნაკვეთზე საპროექტო შენობების და ხენარგავების განლაგების სქემა

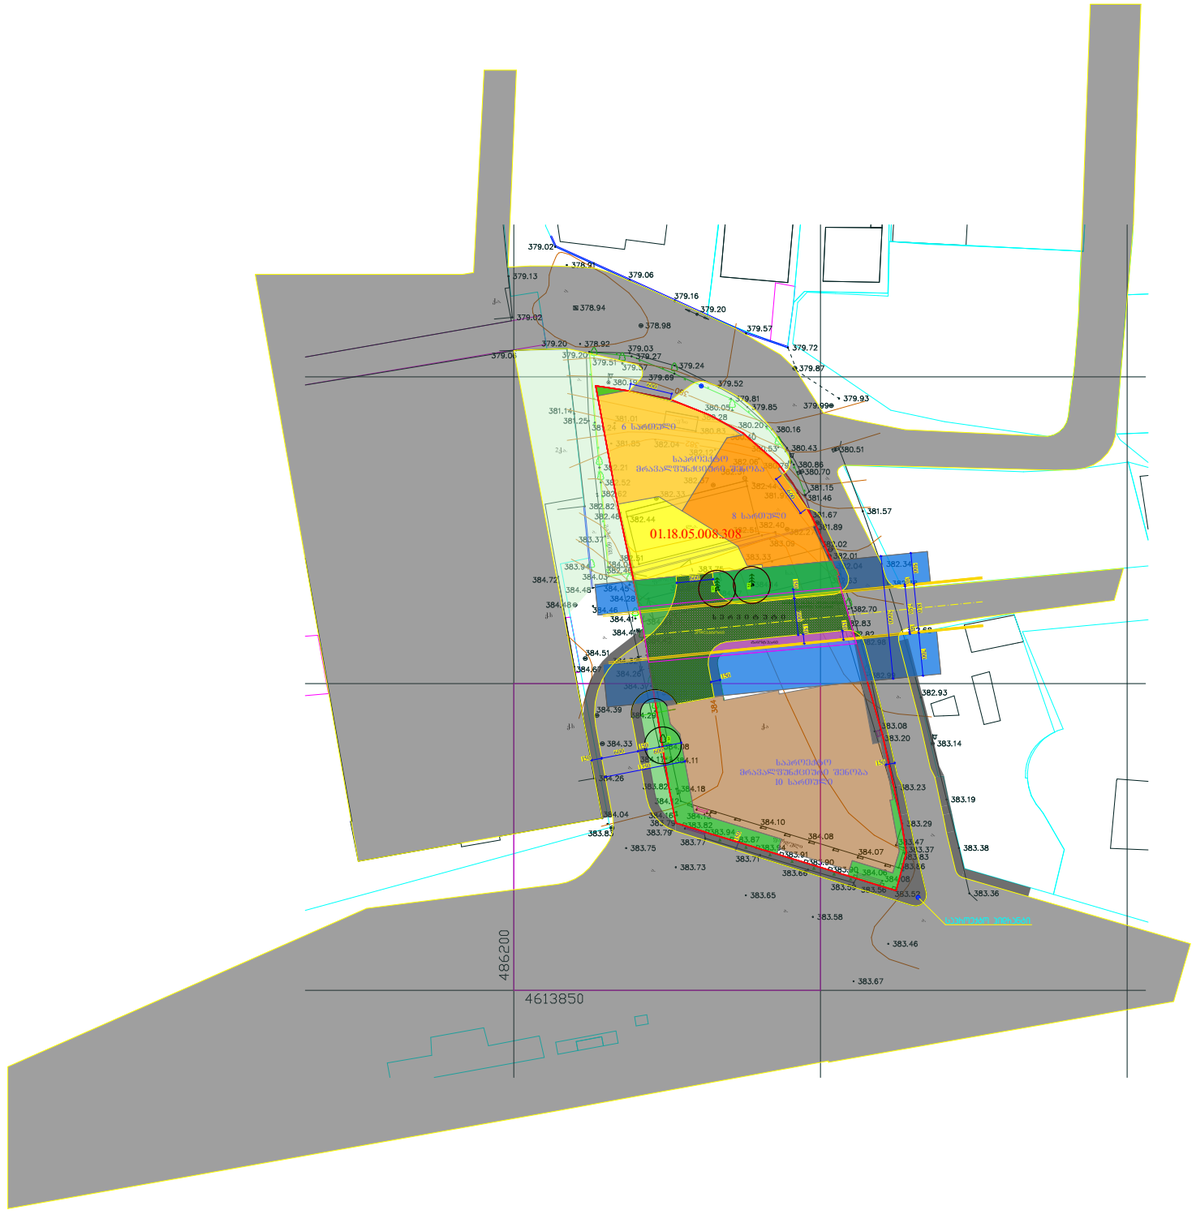

ფორმატი A-3	დაკვეთა №	

შენიშვნები:

1. ნახაზზე ზომები მოცემულია სანტიმეტრებში.
2. ნახაზის ყველა ცვლილება მშენებლობისას შეთანხმებული უნდა იყოს პროექტის ავტორთან.

პირობითი აღნიშვნები:

- საავტომობილო გზა და ტროტუარი
- სანიაღვრე კოლექტორის ბაღარეტი
- სეპარატორი
- სანიაღვრე კოლექტორის დაშორება საპროექტო შენობებიდან

მიკვარდნქსიური შენობა

- 10 სართული
- 8 სართული
- 6 სართული
- ბიენტის ცხაურა მოპირკეთების (ბამჭოლი) ზედაპირი
- არსებული შენობები
- საპროექტო ბამწვანება
- ნახევარი ღია პარკინგი

დამკვეთი შ.პ.ს "პ.ე. ბაპირტალი"

მისამართი

ქ.თბილისი, ბელიას ქუჩა #1

ს/კ 01.18.05.008.308

პროექტის სახელწოდება

მიკვარდნქსიური კომპლექსი

თანამდებობა	ბეჭდი	ხელმოწერა	თარიღი
დირექტორი	ი.ბამყოლიძე		07.07.2025
მთ.არქიტექტორი	გ.სემბაძე		07.07.2025
პვტორი	ი.ბამყოლიძე		07.07.2025
პვტორი	გ.სემბაძე		07.07.2025
სტადია	პროექტი	მასშტაბი	1:1000
ფურცელი		ფურცლები	

ნახაზი: მიწის ნაკვეთზე საპროექტო შენობების განლაგების სქემა

CAD style construction architecture design

GSPublisherVersion 0.1.100.100

01/

1/

01/ 2

01/ 19

1/ 3

01/ 1

01/ 3

01/

1/ 3

02/ 1

01/ 0

11/ 2

1/ 10

1/ 10

1/

02/ 2

06/ 2

03/ 1

01/ 3

31/ 2

01/ 7

1/

15/ 3

2/

1/ 8

1/ 3

1/ 2

/

/

03/ 1

1/ 1

01/ 3

/

/

1/ 4

/

04/ 26

02/ 1

01/

1/ 4

01/ 2

01/ 2

01/ 1

01/ 1

01/ 10

01/ 1

1/

02/ 2

/

12/ 2

/

01/ 2

1/ 1

2/

/

4/ 1

1/ 1

1/ 6

1/ 1

13/ 1

1/ 5

1/ 1

02/ 1

1/ 11

1/ 1

2/ 1

1/ 1

1/ 2

1/ 2

1/ 5

01/ 1

01/ 2

1/

03/

1/ 1

01/ 2

01/ 1

11/ 2

01/

01/ 2
1/ 2

01/ 1

13/ 3

1/ 2

3/ 1

1/ 2

12/ 1

01/ 2

/

1/ 1

01/ 1

1/ 1

1/ 2

1/ 2

1/ 2

1/ 2

1/ 1

01/ 1

2/ 1

1/ 2

1/ 2

2/ 1

01/ 4

2/

1/ 1

2/ 2

1/ 1

01/ 1

1/ 2

1/ 1

1/ 2

01/ 3

03/

3/ 1

2/ 1

01/ 2

01/ 2

1/ 1

1/ 1

01/ 3

1/

1/ 2

1/ 2

/

01/

1/ 2

1/ 3

1/ 1

/

1/ 2

1/ 2

1/ 1

1/ 2

1/ 1

1/ 1

/

01/ 1

01/ 2

1/ 3

01/ 2

1/ 2

2/ 1

1/ 1

1/ 2

3/ 3

2/ 3

1/ 2

7/ 2

01/ 2

03/ 31

1/ 2

2/ 2

1/ 1

1/ 2

1/ 1

1/ 1

4/ 1

1/ 1

/

01/ 1

1/ 1

01/ 2

1/ 1

01/ 2

1/ 1

01/ 3

01/ 1

1/ 2

1/ 2

5/ 2

02/ 1

1/ 2

1/ 2

1/ 1

09/ 1

4/ 1

01/ 2

1/ 1
1/ 1

01/ 2

01/ 1

2/ 1

01/ 2

01/ 2

01/ 1

1/ 1

01/ 1

1/ 2

2/ 2

5/ 1

5/ 1

01/ 1

/

01/ 2

1/ 1

01/ 1

1/ 1

01/ 4

01/ 1

1/ 1
01/ 0

01/ 2

1/ 2

03/ 2

1/ 2

01/ 2

1/ 2

03/ 8

04/ 1

3/ 1

1/ 2

01/ 2

1/ 1

3/ 1

01/ 2

01/ 2

/

3/ 2

3/ 1

1/ 1

1/ 2

1/ 1

2/ 1

2/ 2

1/ 1

01/ 3

01/ 2

04/ 1

01/ 1

1/ 2

01/ 3

2/ 1

3/ 1

1/ 1

/

01/ 2

01/ 1

01/ 2

01/ 2

01/ 2

1/ 2

01/ 3

12/ 1

4/

1/ 2

7/ 2

01/ 1

02/ 1

01/ 2

01/ 1

/

2/ 1

1/ 2

01/ 2

01/ 2

02/ 1

01/ 2

01/ 2

1/ 2

1/ 1

/

1/ 2

1/ 2

01/ 1

1/

01/ 3

1/ 1

2/ 1

01/ 1

01/ 1

02/ 2

1/ 1

01/ 2

6/ 1

05/ 1

/

2/ 1

1/ 2

01/ 1

1/ 2

1/ 1

1/ 1

02/ 1

01/ 1

01/ 1

1/ 1

01/ 1

1/ 1

01/ 1

4/ 2

5/ 2

01/ 1

/

9/ 1

5/ 1

01/ 1

2/ 2

1/ 1

01/ 1

1/ 1

6/ 1

2/ 1

1/ 1

01/ 2

01/ 1

1/ 1

01/ 1

02/ 1

/

01/ 1

02/ 1

1/ 1

3/ 1

02/ 1

11/ 1

03/ 1

07/ 1

02/ 1

17/ 1

01/ 1

01/ 2

01/ 3

01/ 2

01/ 2

01/ 4

2/ 1

02/ 1

/

01/ 1

01/ 1

03/ 1

4/ 1

01/ 1

14/ 1

/

1/ 2

01/ 1

01/ 1

01/ 1

01/ 2

01/ 2

12/ 2

01/ 1

1/ 1

2/ 2

/

01/ 2

02/ 1

01/ 1

1/ 1

/

01/ 1

02/ 1

01/ 1
01/ 1

01/ 1

01/ 1

01/ 1

/

02/ 12

04/ 2

01/ 1

01/ 2

3/ 1

7/ 1

2/

01/ 1

1/ 2

02/ 1

/

1/ 2

2/ 1

04/ 1

01/ 1

01/ 1

3/ 1

05/ 1

/

6/ 1

8/ 1

23/ 1

02/ 2

01/ 2

1/ 3

/

06/ 1

01/ 1
22/ 1

1/ 1

1/ 1

22/ 1

02/ 1

2/ 2

24/ 1

03/ 1

/

01/ 2

1/ 1

2/ 1

9/ 1

3/ 1

01/ 1

2/ 1

1/ 2

05/ 1

2/ 1

/

02/ 1

/
2/ 2

02/ 1

1/ 1

01/ 1

05/ 1

01/ 1

01/ 1

2/ 1

01/ 1

01/ 1

01/ 1

3/ 2

4/ 1

01/ 1

11/ 1

01/ 2

2/ 1

02/ 2

01/ 1

02/ 1

19/ 2

2/ 1 2/ 2

4/ 1

11/ 2

1/ 1

2/ 1

1/ 2

05/ 1

2/ 1

/

/

1/ 1

1/ 1

09/ 1

10/ 1

01/ 1

01/ 1

2/ 1

02/ 1

/

1/ 1

3/ 1

01/ 1

01/ 1

02/ 1

/

3/ 1

2/ 1

01/ 1

04/ 1

1/ 1

12/ 2

1/ 1

02/ 1

02/ 1

02/ 1

2/ 1

1/ 1

10/ 1

3/ 1

13/ 1

4/ 1

3/ 1

13/ 1

1/ 1

01/ 1

1/ 1

1/ 1

01/ 1

04/ 1 2/ 1

01/ 2

6/ 1

28/ 1
02/ 1

02/ 1

20/ 1

03/ 1

24/ 1

3/ 1

1/ 1

08/ 1

6/ 1

01/ 1

2/ 1

/

02/

21/ 1

01/ 1

02/ 1

4/ 1

02/ 2

01/ 1

02/ 2

2/ 1

2/ 1

08/ 1

03/ 1

01/ 2
01/ 2

01/ 1

/

08/ 1

10/ 1

26/ 1

01/ 1

/

/

/

1/ 1

/

26/ 1

3/ 1

11/ 2

01/ 1

/

27/ 1

06/ 1

02/ 1

01/ 1

21/ 1

1/ 1

2/ 1

09/ 1

02/ 1

02/ 1

3/ 1

14/ 1

05/ 1

2/ 1

1/ 1

25/ 1

5/ 1

02/ 2

02/ 1

18/ 1

03/ 1

3/ 1

/

10/ 1

7/ 1

04/ 1

/

/

2/ 1

2/ 1

18/ 1
16/ 1

06/ 1

01/ 2

17/ 1

02/ 1

/

2/ 1

1/ 1

2/ 1

01/ 1

2/ 1

01/ 2

2/ 1

1/ 1

01/ 1

9/ 1

02/ 1

32/ 1

35/ 1

02/ 1

07/ 1

6/ 1

02/ 1

/

/

28/ 1

02/ 1

5/ 1

12/ 1

05/ 1

1/ 1

9/ 1

2/ 1

1/ 1

03/ 1

11/ 1

1/ 1

14/ 1

8/ 1

03/ 1

4/ 1

1/ 1

3/ 1

1/ 1

02/ 1

03/ 1

08/ 1

10/ 1

06/ 1

02/ 1

16/ 1

01/ 1

1/ 1

02/ 1

1/ 1

01/ 1

01/ 1

4/ 1

3/ 1

05/ 1

02/ 1

03/

4/ 2

10/ 2

2/ 1

2/ 1

2/ 1

14/ 1

9/ 1

3/ 1

15/ 1

17/ 1

2/ 1

16/ 2

20/ 2

29/ 1

20/ 1

1/ 1

02/ 1

02/ 1

/

6/ 1

01/ 1

1/ 1

/

3/ 1

5/ 1

8/ 1

04/ 1

06/ 1

02/ 1

03/ 1

8/ 1

3/ 1

8/ 1

2/ 1

05/ 1

01/ 1

03/ 1

1/ 1

7/ 1

12/ 1

3/ 1

01/ 1

03/ 1

11/ 1

08/ 1

07/ 1

28/ 1

01/ 1

5/ 1

01/ 1

/

9/ 1

2/ 1

4/ 1

2/ 1

6/ 1

09/ 1

7/ 1

24/ 1

01/ 1

6/ 1

26/ 1

03/ 1
03/ 1

1/ 1

02/ 1

01/

32/ 1

1/ 3

3/ 1

02/ 1

3/ 1
4/ 1

15/ 1

2/ 1

01/ 1

01/ 1

1/ 1

1/ 1

9/ 2

01/ 1

01/ 1

07/ 1

18/ 1

15/ 1
04/ 1

08/ 1

14/ 1

21/ 1

17/ 1

36/ 1

04/ 1

8/ 1

14/ 1

4/ 1

01/ 1

02/ 1

4/ 1

02/ 1

01/ 1

/

02/ 1

04/ 1

4/ 1

9/ 1

2/ 1

/

06/ 1

13/ 1

04/ 1

04/ 1

03/

/

7/ 1

01/ 1

3/ 1

2/ 1

2/ 1

12/ 1

2/ 1

03/ 1

03/ 1

01/ 1

02/ 3

03/ 1

02/ 1

1/ 1

2/ 1

02/ 1

34/ 1

16/ 1

03/ 1

3/ 1

10/ 1

01/ 1

3/ 1

5/ 1

13/ 1

03/ 1

30/ 1

06/ 1

02/ 1

06/ 1

05/ 1

2/ 1

06/ 1

04/ 1

05/ 1

11/ 1

48/ 1

07/ 1

4/ 1

16/ 1

4/ 1

8/ 1

03/ 1

3/ 1

10/ 1

47/ 1

/

06/ 1

02/ 1

18/ 1

2/ 1

1/ 1

3/ 1

10/

03/ 1 2/ 1

03/ 1

2/ 1

3/ 1

02/ 1

3/ 1

02/ 1

/

2/ 1

2/ 1

2/ 1

2/ 1

1/ 1

05/ 2

03/ 1

5/ 1

2/ 1

12/ 1

04/ 1

20/ 1

5/ 1

25/ 1

5/ 1

/

02/ 1

04/ 1

1/ 1

3/ 1

43/ 1

2/ 1

01/ 1

2/ 1

3/ 1

06/ 1

05/ 1
2/ 1

30/ 1

01/ 1

4/ 1

04/ 1

33/ 1

42/ 1

2/ 1

2/ 1

19/ 1

2/ 1

3/ 1

02/ 1

03/ 1

10/ 1

3/ 1

1/ 1

46/ 1

/

02/ 1

05/ 1

3/ 1

1/ 1

1/ 2

44/ 1

2/ 1

07/ 1

13/ 1

04/ 1

03/ 1

23/ 1

2/ 1

02/ 1

19/ 1

03/ 1

4/ 1

/

22/ 1

03/ 1

01/ 1

04/ 1

31/ 1

01/ 1

02/ 1

04/ 1

02/ 1

35/ 1

14/ 1

15/ 1
/
02/ 1

09/ 1

3/ 1 02/ 1

5/ 1

05/ 1

03/ 1

2/ 1

04/ 1

5/ 1

06/ 1

1/ 1

02/ 1

34/ 1

05/ 1

3/ 1

38/ 1

11/ 1

05/ 1

5/ 1

02/ 1

08/ 1

17/ 1

05/ 1

02/ 1

1/ 1

2/ 1

41/ 1

4/ 1

2/ 1

6/ 1

03/ 1

5/ 1

3/ 1

04/ 1

2/ 1

03/ 1

04/ 1

3/ 1

39/ 1

02/ 1

02/ 1

2/ 1

10/ 1

2/ 1

4/ 1

37/ 1

03/ 1

4/ 1

4/ 1

1/ 1

05/ 1

02/ 1

2/ 1

2/ 1

49/ 1

01/ 1

2/ 1

03/ 1

011809004034

011809004086
011809004086

011805008265

011809004074

011714003702

011809005160

011805008021

011805008133

011712026002

011809004050

011713056062

011713056045

011809005161

011714003838

011809003094

011805007051

011805008308

011809004004

011809004003

011714001424

011714001424

011712026001

011805008197

011714003695

011809003037

011714003137

011809005107

011805009001

011714003134

011809004106

011805007039

011809003098

011809003095

011805008007

011714003725

011714003726

011805008251

011805008138

011714003715

011809004073

011809004073

011809005043
011809004059

011805006191

011805006115

011714003647

011714003647

011805007022

011714003139 011714003135

011805009049

011805009041

011805006139

011809004018

011809004016

011809004102

011805006173

011805008016

011805009033

011805008073

011805008306

011809004101

011805007027

011805006130

011714003703

011805007078

011809004013

011805008167

011805009068

011805007090

011805007090

011713056014

011713057005

011805009076

011805006200

011805006023

011805008097

011805006172

011712026003

011805005024

011805006093

011805007044

011805005137

011805008058

011805008146

011805008163

011805009043

011805008084

011805008084

011809003096

011805006148

011805007031

011805008078

011805008095

011805002064

011805008041

011805008083

011805008077

011805009003

011809004017

011805006188

011805009053

011805009014

011713057010

011805007083

011805008046

011805008172

011805008109

011805008011

011805007040

011805006190

011713056028

011805007026

011809004061

011809004061

011805008204

011713057011

011805009035

011809004060

011805008031

011805006154

011805005093 011805007058

011805006186

011805008302

011805009032

011805008194

011805008071

011805007008

011805009019

011805008216

011714003716

011713057008

011805009067

011805007093

011713056055

011805006182

011805008141

011805009002

011809004051

011805006189

011805009039

011805008039

011714003823

011805008229

011805006149

011805006168
011805006152

011713056025
011805006187

011805005058

011809005109

011712025006

011809005168

011805009009

011805009077

011805008215

011805009020

011805008250

011805008160

011714003772

011805006100

011805005023

011805006184

011805008223

011805006181

011805008104

011805005038

011805008300

011805009062

011805006114

011805008305

011809004039

011805008227

011713056101

011713056011

011713056011

011713056080

011713056080

011805005095

011714003737

011714003737

011805006094

011805006094

011809005140

011805006199

011805006027

011712025007

011805008207

011805006016

011809005141

011712026005

011809005040

011805008304

011805008092

011805006080
011805006080

011805005054
011805005054

011805009051

011809004105

011805006110

011805009072

011809004029

011805006183

011805008262
011805008262

011805006022

011713057006

011713057006

011805009029

011805006022

011805006086

011805008022

011805008189

011805008111

011805008144

011805009044

011713057003

011805005043

011805008013

011805007048

011805008148

011805006038

011805005009

011809004055

011805008145

011809004007

011805006179

011805008238

011713056063

011805005044

011713057002

011805006167

011805006167

011805007042

011805006128

011805006101

011805005052

011805005052

011805005090

011805008147

011809005171

011809004052

011809005108

011712025017

011713056026

011805005071

011805009030

011805009023

011809005142

011805007013

011714003602

011805006074

011805008214

011809005173

011809005013

011713056023

011805008252

011805008012

011805007034

011805007034

011805008208

011809005110

011805006170

011805006177

011805007060

011805007060

011713056061

011805008125

011805008237

011809004058

011805006193

011805009005

011805009061

011805008160

011809005025

011713056019

011805008064

011809004033

011805008226

011809004001

011713056065

011712026004 011712026004

011805007014

011805006178

011805009026

011805005023

011805006041

011805008061

011805009017

011713057009

011805008142

011805008054

011805008054

011805008053

011805006046

011805008072

011809005096

011805006029

011805008107

011805008082

011805008081
011805008081

011805006144

011805006039

011805008244

011712043016

011805006157

011805006158

011809005088

011805007068

011805007068

011712025015
011712025015

011805008249

011714003711

011805005072

011809004043

011712025010

011805006138

011805008108
011805008108

011805006117

011805009052

011805008153

011809005143

011805008088

011809005170

011713056090

011805006102

011805008063

011805006132

011805007088

011805007087

011712025014

011805008121

011805009074

011805006056

011805006163
011805006163

011805007086

011805009058

011805006085

011809004108

011805008198

011805005057

011805009075

011805009063

011714003792

011805008159

011805009047

011805009047

011805008114

011805007061

011805007085

011805005096

011805008122

011713057007

011809005029

011809004084

011809004084

011805008126

011805006180
011805006174

011805006194

011809005073
011809005073

011805008221

011713056097

011714003751

011805008096

011805008228

011805008087

011809004002
011809004002

011809004027

011805006140

011809004039

011805006134

011805007043

011805008185
011805008185

011713056054

011805006156

011805006051

011805006049

011809004067

011809004088

011809004088

011805006147

011805008119

011713056044

011805008124

011805008178

011805009045

011805008211

011805008079

011809005111

011805008079

011805008151

011809004031

011809005167

011805006118

011805006118

011805006121

011805006119

011805009064

011805009040

011713057001

011805008045

011805008045

011805009059

011805008260

011809005067

011805009059

011809005011

011809005172

011805007080

011805007081

011809005112

011805008123

011713056056

011809005056

011809004089

011713056056

011714003750

011805006075

011713056076

011805009024

011809005002

011809004009

011713056054

011809005010

011805006103

011805006142

011809005060

011805009013

011712025016

011805006098

011805006185

011809005113

011714003796

011805006012

011809004057

011805009054

011809003034

011805008002

011805006143

011805009073

011805008117

011713056064

011805008023

011713056058

011805008023

011805008116

011805008044

011809004021
011809004021

011809004040

011714003835

011809004040

011805009071

011809004022

011809004022

011805006069

011805008225

011809005169

011805009069

011805008115

011805008184

011805006112

011809004042

011805008206

011805008264

011805008205

011809005114

011805008307

011805008303

011805008180

011805007089

011805008068

011805008065

011805008301

011805008080

011805006165

011805005104

011712043013

011805008236

011809004032
011809004032

011809005115

011805008075

011805006129 011805007091

011809005116

011809005117

011805008209

011805002069

011809004083

011805008043

011809004023

011809004023

011805008224

011805006141

011805008309

011809004090

011805008257

011805008210

011805005060

011713056015

011712043014

011805005020

011805008134

011809005052

011713056100

011809005118

011805007021

011809005045

011713056096

011714003836

011805008067

011805008235

011809005023

011714003446

011809004085

011805008192

011809005120

011805008234

011805005109

011805008247

011805006151

011809004025

011805008242

011805008220

011809004038

011809004097

011809004087

011805008008

011712043008

011805006078

011805008243

011809005089

011809005087

011805008256

011809004062

011712026008
011712026006

011712026007

011805007095

011712043002

011713056095

485900

485900

486000

486000

486100

486100

486200

486200

486300

486300

486400

486400

486500

486500

486600

486600

4613600

4613600

4613700

4613700

4613800

4613800

4613900

4613900

4614000

4614000

4614100

4614100

4614200

4614200

011713056101

011713056101

011713056101

011713056101

011713056101

011713056101

610.5 m2

300m

თანამდებობა

მისამართი

თარიღი

პროექტი

ფორმატი A-3

ნახაზი:

პროექტის სახელწოდება

ი.გამყრელიძე

მასშტაბი

დამკვეთი

დაკვეთა #

შენიშვნები:

პირობითი ნიშნები:

მთ.არქიტექტორი გ.სუმბაძე

ხელმოწერა

ფურცელი

დირექტორი

სტადია

ფურცლები

გვარი

ავტორი

1:2000

ქ.თბილისი, გულიას ქუჩა #1

ავტორი

ი.გამყრელიძე

გ.სუმბაძე

საკვლევი არეალი

მრავალსართულიანი შენობები

საპროექტო ტერიტორია

სართულიანობა

k 1

k 2

სიმაღლე

k 3

ფუნქცია

10 - 8

0.7

4.6

35m - 26m

0.2

მრავალ-
ფუნქციური

11

0.5

3.7

30.55m

0.1

მრავალ-
ფუნქციური

19

0.8

5.9

56.4m

0.1

მრავალ-
ფუნქციური

7

0.3

1.5

24.4m

0.3

საცხოვრებელი

10

0.5

2.8

29.1m

0.1

მრავალ-
ფუნქციური

19

0.7

8

65.6m

0.2

მრავალ-
ფუნქციური

17

0.7

6.4

65.6m

0.1

მრავალ-
ფუნქციური

11

0.7

5

49.9m

0.1

მრავალ-
ფუნქციური

შ.პ.ს "ვ.დ. კაპიტალი"

07.07.2025

07.07.2025

07.07.2025

07.07.2025

s/k 01.18.05.008.308

მიმდებარე განაშენიანების
სართულიანობის კვლევა

მრავალფუნქციური კომპლექსი

01/16

01/ 19

01/ 11

1/ 10

01/ 17

01/ 7

011713056062

011809005145

011805008076

011809005069

011714003724

011805008140

011714003140

011805009011

construction

s tyle CAD
design

architecture

GSPublisherVersion 0.1.100.100

4

8

5

9

0

0

4

8

5

9

0

0

4

8

6

0

0

0

4

8

6

0

0

0

4

8

6

1

0

0

4

8

6

1

0

0

4

8

6

2

0

0

4

8

6

2

0

0

4

8

6

3

0

0

4

8

6

3

0

0

4

8

6

4

0

0

4

8

6

4

0

0

4

8

6

5

0

0

4

8

6

5

0

0

4

8

6

6

0

0

4

8

6

6

0

0

4613600

4613600

4613700

4613700

4613800

4613800

4613900

4613900

4614000

4614000

4614100

4614100

4614200

4614200

1

:

1

,

0

0

0

o

r

T

o

f

o

t

o
2

0

2

0

w

.

®

q

a
l

a
q

i

T

b

i
l

i

s

i

,
d

i

m

i
t

r

i
g

u

l

i

a

s

I

C

i

x

i

,

4
s

/

k

0

1

.

1

8

.

0

5

.

0

0

8

.

0

9

1

თანამდებობა

მისამართი

თარიღი

პროექტი

ფორმატი

A-3

ნახაზი:

პროექტის სახელწოდება

ი.გამყრელიძე

მასშტაბი

დამკვეთი

დაკვეთა

#

შენიშვნები:

პირობითი ნიშნები:

მთ.არქიტექტორი გ.სუმბაძე

ხელმოწერა

ფურცელი

დირექტორი

სტადია

ფურცლები

გვარი

ავტორი

1:2000

ქ.თბილისი, გულიას ქუჩა #1

ავტორი

ი.გამყრელიძე

გ.სუმბაძე

საკვლევი ტერიტორიის
ორთოფოტო

S.p.s

"ვ.დ. კაპიტალი

"

07

.07.2025

07

.07.2025

07

.07.2025

07

.07.2025

s/k 01.18.05.008

.308

მრავალფუნქციური კომპლექსი construction

s tyle CAD design architecture

GSPublisherVersion 0.1.100.100

0

1

/

1

/

0

1

/

0

1

/

2

0

1

/

1

9

0

1

/

1

9

1

/

3

0

1

/

1

0

1

/

3

0

1

/

1

/

3

0

1

/

1

1

0

2

/

1

0

1

/

0

1

1

/

2

1

/

1

0

1

/

1

0

0

1

/

1

7

1

/

1

0

1

/

0

2

/

2

0

6

/

2

0

1

/

1

0

0

3

/

1

0

1

/

3

3

1

/

2

0

1

/

7

1

/

1

5

/

3

2

/

1

/

8

1

/

3

1

/

2

/

/

0

3

/

1

1

/

1

0

1

/

3

/

/

1

/

4

/

0

4

/

2

6

0

2

/

1

0

1

/

1

/

4

0

1

/

2

0

1

/

2

0

1

/

1

0

1

/

1

0

1

/

1

0

0

1

/

1

1

/

0

2

/

2

/

1

2

/

2

/

0

1

/

2

1

/

1

2

/

/

4

/

1

1

/

1

1

/

6

1

/

1

1

3

/

1

1

/

5

1

/

1

0

2

/

1

1

/

1

1

1

/

1

2

/

1

1

/

1

1

/

2

1

/

2

1

/

5

0

1

/

1

0

1

/

7

0

1

/

2

1

/

0

3

/

1

/

1

0

1

/

2

0

1

/

1

1

1

/

2

0

1

/

0

1

/

2
1

/

2

0

1

/

1

1

3

/

3

1

/

2

3

/

1

1

/

2

1

2

/

1

0

1

/

2

/

1

/

1

0

1

/

1

1

/

1

1

/

2

1

/

2

1

/

2

1

/

2

1

/

1

0

1

/

1

2

/

1

1

/

2

1

/

2

2

/

1

0

1

/

4

2

/

1

/

1

2

/

2

1

/

1

0

1

/

1

1

/

2

1

/

1

1

/

2

0

1

/

3

0

3

/

3

/

1

2

/

10

1

/

2

0

1

/

2

1

/

1

1

/

1

0

1

/

3

1

/

1

/

2

1

/

2

/

0

1

/

1

/

2

1

/

3

1

/

1

/

1

/

2

1

/

2

1

/

1

1

/

2

1

/

1

1

/

1

/

0

1

/

1

0

1

/

2

1

/

3

0

1

/

2

1

/

2

2

/

1

1

/

1

1

/

2

3

/

3

2

/

3

1

/

2

7

/

2

0

1

/

2

0

3

/

3

1

1

/

2

2

/

2

1

/

1

1

/

2

1

/

1

1

/

1

4

/

1

1

/

1

/

0

1

/

1

1

/

1

0

1

/

2

1

/

1

0

1

/

2

1

/

1

0

1

/

3

0

1

/

1

1

/

2

1

/

2

5

/

2

0

2

/

1

1

/

2

1

/

2

1

/

1

0

9

/

1

4

/

1

0

1

/

2

1

/

1

1

/

1

0

1

/

2

0

1

/

1

2

/

1

0

1

/

2

0

1

/

2

0

1

/

1

1

/

1

0

1

/

1

1

/

2

2

/

2

5

/

1

5

/

1

0

1

/

1

/

0

1

/

2

1

/

1

0

1

/

1

1

/

1

0

1

/

4

0

1

/

1

1

/

1
0

1

/

0

0

1

/

2

1

/

2

0

3

/

2

1

/

2

0

1

/

2

1

/

2

0

3

/

8

0

4

/

1

3

/

1

1

/

2

0

1

/

2

1

/

1

3

/

1

0

1

/

2

0

1

/

2

/

3

/

2

3

/

1

1

/

1

1

/

2

1

/

1

2

/

1

2

/

2

1

/

1

0

1

/

3

0

1

/

2

0

4

/

1

0

1

/

1

1

/

2

0

1

/

3

2

/

1

3

/

1

1

/

1

/

0

1

/

2

0

1

/

1

0

1

/

2

0

1

/

2

0

1

/

2

1

/

2

0

1

/

3

1

2

/

1

4

/

1

/

2

7

/

2

0

1

/

1

0

2

/

1

0

1

/

2

0

1

/

1

/

2

/

1

1

/

2

0

1

/

2

0

1

/

2

0

2

/

1

0

1

/

2

0

1

/

2

1

/

2

1

/

1

/

1

/

2

1

/

2

0

1

/

1

1

/

0

1

/

3

1

/

1

2

/

1

0

1

/

1

0

1

/

1

0

2

/

2

1

/

1

0

1

/

2

6

/

1

0

5

/

1

/

2

/

1

1

/

2

0

1

/

1

1

/

2

1

/

1

1

/

1

0

2

/

1

0

1

/

1

0

1

/

1

1

/

1

0

1

/

1

1

/

1

0

1

/

1

4

/

2

5

/

2

0

1

/

1

/

9

/

1

5

/

1

0

1

/

1

2

/

2

1

/

1

0

1

/

1

1

/

1

6

/

1

2

/

1

1

/

1

0

1

/

2

0

1

/

1

1

/

1

0

1

/

1

0

2

/

1

/

0

1

/

1

0

2

/

1

1

/

1

3

/

1

0

2

/

1

1

1

/

1

0

3

/

1

0

7

/

1

0

2

/

1

1

7

/

1

0

1

/

1

0

1

/

2

0

1

/

3

0

1

/

2

0

1

/

2

0

1

/

4

2

/

1

0

2

/

1

/

0

1

/

1

0

1

/

1

0

3

/

1

4

/

1

0

1

/

1

1

4

/

1

/

1

/

2

0

1

/

1

0

1

/

1

0

1

/

1

0

1

/

2

0

1

/

2

1

2

/

2

0

1

/

1

1

/

1

2

/

2

/

0

1

/

2

0

2

/

1

0

1

/

1

1

/

1

/

0

1

/

1

0

2

/

1

0

1

/

1
0

1

/

1

0

1

/

1

0

1

/

1

0

1

/

1

/

0

2

/

1

2

0

4

/

2

0

1

/

1

0

1

/

2

3

/

1

7

/

1

2

/

0

1

/

1

1

/

2

0

2

/

1

/

1

/

2

2

/

1

0

4

/

1

0

1

/

1

0

1

/

1

3

/

1

0

5

/

1

/

6

/

1

8

/

1

2

3

/

1

0

2

/

2

0

1

/

2

1

/

3

/

0

6

/

1

0

1

/

1
2

2

/

1

1

/

1

1

/

1

2

2

/

1

0

2

/

1

2

/

2

2

4

/

1

0

3

/

1

/

0

1

/

2

1

/

1

2

/

1

9

/

1

3

/

1

0

1

/

1

2

/

1

1

/

2

0

5

/

1

2

/

1

/

0

2

/

1

/

2

/

2

0

2

/

1

1

/

1

0

1

/

1

0

5

/

1

0

1

/

1

0

1

/

1

2

/

1

0

1

/

1

0

1

/

1

0

1

/

1

3

/

2

4

/

1

0

1

/

1

1

1

/

1

0

1

/

2

2

/

1

0

2

/

20

1

/

1

0

2

/

1

1

9

/

2

2

/

1

2

/

2

4

/

1

1

1

/

2

1

/

1

2

/

1

1

/

2

0

5

/

1

2

/

1/

/

1

/

1

1

/

1

0

9

/

1

1

0

/

1

0

1

/

1

0

1

/

1

2

/

1

0

2

/

1

/

1

/

1

3

/

1

0

1

/

1

0

1

/

1

0

2

/

1

/

3

/

1

2

/

1

0

1

/

1

0

4

/

1

1

/

1

1

2

/

2

1

/

1

0

2

/

1

0

2

/

1

0

2

/

1

2

/

1

1

/

1

1

0

/

1

3

/

1

1

3

/

1

4

/

1

3

/

1

1

3

/

1

1

/

1

0

1

/

1

1

/

1

1

/

1

0

1

/

1

0

4

/

1

2

/

1

0

1

/

2

6

/

1

2

8

/

10

2

/

1

0

2

/

1

2

0

/

1

0

3

/

1

2

4

/

1

3

/

1

1

/

1

0

8

/

1

6

/

1

0

1

/

1

2

/

1

/

0

2

/

2

1

/

1

0

1

/

1

0

2

/

1

4

/

1

0

2

/

2

0

1

/

1

0

2

/

2

2

/

1

2

/

1

0

8

/

1

0

3

/

1

0

1

/

2
0

1

/

2

0

1

/

1

/

0

8

/

1

1

0

/

1

2

6

/

1

0

1

/

1

/

/

/

1

/

1

/

2

6

/

1

3

/

1

1

1

/

2

0

1

/

1

/

2

7

/

1

0

6

/

1

0

2

/

1

0

1

/

1

2

1

/

1

1

/

1

2

/

1

0

9

/

1

0

2

/

1

0

2

/

1

3

/

1

1

4

/

1

0

5

/

1

2

/

1

1

/

1

2

5

/

1

5

/

1

0

2

/

2

0

2

/

1

1

8

/

1

0

3

/

1

3

/

1

/

1

0

/

1

7

/

1

0

4

/

1

/

/

2

/

1

2

/

1

1

8

/

1
1

6

/

1

0

6

/

1

0

1

/

2

1

7

/

1

0

2

/

1

/

2

/

1

1

/

1

2

/

1

0

1

/

1

2

/

1

0

1

/

2

2

/

1

1

/

1

0

1

/

1

9

/

1

0

2

/

1

3

2

/

1

3

5

/

1

0

2

/

1

0

7

/

1

6

/

1

0

2

/

1

/

/

2

8

/

1

0

2

/

1

5

/

1

1

2

/

1

0

5

/

1

1

/

1

9

/

1

2

/

1

1

/

1

0

3

/

1

1

1

/

1

1

/

1

1

4

/

1

8

/

1

0

3

/

1

4

/

1

1

/

1

3

/

1

1

/

1

0

2

/

1

0

3

/

1

0

8

/

1

1

0

/

1

0

6

/

1

0

2

/

1

1

6

/

1

0

1

/

1

1

/

1

0

2

/

1

1

/

1

0

1

/

1

0

1

/

1

4

/

1

3

/

1

0

5

/

1

0

2

/

1

0

3

/

4

/

2

1

0

/

2

2

/

1

2

/

1

2

/

1

1

4

/

1

9

/

1

3

/

1

1

5

/

1

1

7

/

1

2

/

1

1

6

/

2

2

0

/

2

2

9

/

1

2

0

/

1

1

/

1

0

2

/

1

0

2

/

1

/

6

/

1

0

1

/

1

1

/

1

/

3

/

1

5

/

1

8

/

1

0

4

/

1

0

6

/

1

0

2

/

1

0

3

/

1

8

/

1

3

/

1

8

/

1

2

/

1

0

5

/

1

0

1

/

1

0

3

/

1

1

/

1

7

/

1

1

2

/

1

3

/

1

0

1

/

1

0

3

/

1

1

1

/

1

0

8

/

1

0

7

/

1

2

8

/

1

0

1

/

1

5

/

1

0

1

/

1

/

9

/

1

2

/

1

4

/

1

2

/

1

6

/

1

0

9

/

1

7

/

1

2

4

/

1

0

1

/

1

6

/

1

2

6

/

1

0

3

/

1
0

3

/

1

1

/

1

0

2

/

1

0

1

/

3

2

/

1

1

/

3

3

/

1

0

2

/

1

3

/

1
4

/

1

1

5

/

1

2

/

1

0

1

/

1

0

1

/

1

1

/

1

1

/

1

9

/

2

0

1

/

1

0

1

/

1

0

7

/

1

1

8

/

1

1

5

/

1
0

4

/

1

0

8

/

1

1

4

/

1

2

1

/

1

1

7

/

1

3

6

/

1

0

4

/

1

8

/

1

1

4

/

1

4

/

1

0

1

/

1

0

2

/

1

4

/

1

0

2

/

1

0

1

/

1

/

0

2

/

1

0

4

/

1

4

/

1

9

/

1

2

/

1

/

0

6

/

1

1

3

/

1

0

4

/

1

0

4

/

1

0

3

/

/

7

/

1

0

1

/

1

3

/

1

2

/

1

2

/

1

1

2

/

1

2

/

1

0

3

/

1

0

3

/

1

0

1

/

1

0

2

/

3

0

3

/

1

0

2

/

1

1

/

1

2

/

1

0

2

/

1

3

4

/

1

1

6

/

1

0

3

/

1

3

/

1

1

0

/

1

0

1

/

1

3

/

1

5

/

1

1

3

/

1

0

3

/

1

3

0

/

1

0

6

/

1

0

2

/

1

0

6

/

1

0

5

/

1

2

/

1

0

6

/

1

0

4

/

1

0

5

/

1

1

1

/

1

4

8

/

1

0

7

/

1

4

/

1

1

6

/

1

4

/

1

8

/

1

0

3

/

1

3

/

1

1

0

/

1

4

7

/

1

/

0

6

/

1

0

2

/

1

1

8

/

1

2

/

1

1

/

1

3

/

1

1

0

/

0

3

/

1

2

/

1

0

3

/

1

2

/

1

3

/

1

0

2

/

1

3

/

1

0

2

/

1

/

2

/

1

2

/

1

2

/

1

2

/

1

1

/

1

0

5

/

2

0

3

/

1

5

/

1

2

/

1

1

2

/

1

0

4

/

1

2

0

/

1

5

/

1

2

5

/

1

5

/

1

/

0

2

/

1

0

4

/

1

1

/

1

3

/

1

4

3

/

1

2

/

1

0

1

/

1

2

/

1

3

/

1

0

6

/

1

0

5

/

1

2

/

1

3

0

/

1

0

1

/

1

4

/

1

0

4

/

1

3

3

/

1

4

2

/

1

2

/

1

2

/

1

1

9

/

1

2

/

1

3

/

1

0

2

/

1

0

3

/

1

1

0

/

1

3

/

1

1

/

1

4

6

/

1

/

0

2

/

1

0

5

/

1

3

/

1

1

/

1

1

/

2

4

4

/

1

2

/

1

0

7

/

1

1

3

/

1

0

4

/

1

0

3

/

1

2

3

/

1

2

/

1

0

2

/

1

1

9

/

1

0

3

/

1

4

/

1

/

2

2

/

1

0

3

/

1

0

1

/

1

0

4

/

1

3

1

/

1

0

1

/

1

0

2

/

1

0

4

/

1

0

2

/

1

3

5

/

1

1

4

/

1

1

5

/

1
/
0

2

/

1

0

9

/

1

3

/

1

0

2

/

1

5

/

1

0

5

/

1

0

3

/

1

2

/

1

0

4

/

1

5

/

1

0

6

/

1

1

/

1

0

2

/

1

3

4

/

1

0

5

/

1

3

/

1

3

8

/

1

1

1

/

1

0

5

/

1

5

/

1

0

2

/

1

0

8

/

1

1

7

/

1

0

5

/

1

0

2

/

1

1

/

1

2

/

1

4

1

/

1

4

/

1

2

/

1

6

/

1

0

3

/

1

5

/

1

3

/

1

0

4

/

1

2

/

1

0

3

/

1

0

4

/

1

3

/

1

3

9

/

1

0

2

/

1

0

2

/

1

2

/

11

0

/

1

2

/

1

4

/

1

3

7

/

1

0

3

/

1

4

/

1

4

/

1

1

/

1

0

5

/

1

0

2

/

1

2

/

1

2

/

1

4

9

/

1

0

1

/

1

2

/

1

0

3

/

1

0

1

1

8

0

9

0

0

4

0

3

4

0

1

1

8

0

9

0

0

4

0

8

6
0

1

1

8

0

9

0

0

4

0

8

6

0

1

1

8

0

5

0

0

8

2

6

5

0

1

1

8

0

9

0

0

4

0

7

4

0

1

1

7

1

4

0

0

3

7

0

2

0

1

1

8

0

9

0

0

5

1

6

0

0

1

1

8

0

5

0

0

8

0

2

1

0

1

1

8

0

5

0

0

8

1

3

3

0

1

1

7

1

2

0

2

6

0

0

2

0

1

1

8

0

9

0

0

4

0

5

0

0

1

1

7

1

3

0

5

6

0

6

2

0

1

1

7

1

3

0

5

6

0

6

2

0

1

1

7

1

3

0

5

6

0

4

5

0

1

1

8

0

9

0

0

5

1

6

1

0

1

1

8

0

9

0

0

5

1

4

5

0

1

1

8

0

5

0

0

8

0

7

6

0

1

1

8

0

9

0

0

5

0

6

9

0

1

1

7

1

4

0

0

3

8

3

8

0

1

1

8

0

9

0

0

3

0

9

4

0

1

1

8

0

5

0

0

7

0

5

1

0

1

1

8

0

5

0

0

8

3

0

8

0

1

1

8

0

9

0

0

4

0

0

4

0

1

1

8

0

9

0

0

4

0

0

3

0

1

1

7

1

4

0

0

3

7

2

4

0

1

1

7

1

4

0

0

1

4

2

4

0

1

1

7

1

4

0

0

1

4

2

4

0

1

1

7

1

2

0

2

6

0

0

1

0

1

1

8

0

5

0

0

8

1

9

7

0

1

1

7

1

4

0

0

3

6

9

5

0

1

1

8

0

9

0

0

3

0

3

7

0

1

1

8

0

5

0

0

8

1

4

0

0

1

1

7

1

4

0

0

3

1

3

7

0

1

1

7

1

4

0

0

3

1

4

0

0

1

1

7

1

4

0

0

3

1

4

0

0

1

1

8

0

9

0

0

5

1

0

7

0

1

1

8

0

5

0

0

9

0

0

1

0

1

1

7

1

4

0

0

3

1

3

4

0

1

1

8

0

9

0

0

4

1

0

6

0

1

1

8

0

5

0

0

7

0

3

9

0

1

1

8

0

9

0

0

3

0

9

8

0

1

1

8

0

9

0

0

3

0

9

5

0

1

1

8

0

5

0

0

8

0

0

7

0

1

1

7

1

4

0

0

3

7

2

5

0

1

1

7

1

4

0

0

3

7

2

6

0

1

1

8

0

5

0

0

8

2

5

1

0

1

1

8

0

5

0

0

8

1

3

8

0

1

1

7

1

4

0

0

3

7

1

5

0

1

1

8

0

9

0

0

4

0

7

3

0

1

1

8

0

9

0

0

4

0

7

3

0

1

1

8

0

9

0

0

5

0

4

3
0

1

1

8

0

9

0

0

4

0

5

9

0

1

1

8

0

5

0

0

6

1

9

1

0

1

1

8

0

5

0

0

6

1

1

5

0

1

1

7

1

4

0

0

3

6

4

7

0

1

1

7

1

4

0

0

3

6

4

7

0

1

1

8

0

5

0

0

7

0

2

2

0

1

1

7

1

4

0

0

3

1

3

9

0

1

1

7

1

4

0

0

3

1

3

5

0

1

1

8

0

5

0

0

9

0

4

9

0

1

1

8

0

5

0

0

9

0

4

1

0

1

1

8

0

5

0

0

6

1

3

9

0

1

1

8

0

9

0

0

4

0

1

8

0

1

1

8

0

9

0

0

4

0

1

6

0

1

1

8

0

9

0

0

4

1

0

2

0

1

1

8

0

5

0

0

6

1

7

3

0

1

1

8

0

5

0

0

8

0

1

6

0

1

1

8

0

5

0

0

9

0

1

1

0

1

1

8

0

5

0

0

9

0

1

1

0

1

1

8

0

5

0

0

9

0

3

3

0

1

1

8

0

5

0

0

8

0

7

3

0

1

1

8

0

5

0

0

8

0

7

3

0

1

1

8

0

5

0

0

8

3

0

6

0

1

1

8

0

9

0

0

4

1

0

1

0

1

1

8

0

5

0

0

7

0

2

7

0

1

1

8

0

5

0

0

6

1

3

0

0

1

1

7

1

4

0

0

3

7

0

3

0

1

1

8

0

5

0

0

7

0

7

8

0

1

1

8

0

9

0

0

4

0

1

3

0

1

1

8

0

5

0

0

8

1

6

7

0

1

1

8

0

5

0

0

9

0

6

8

0

1

1

8

0

5

0

0

7

0

9

0

0

1

1

8

0

5

0

0

7

0

9

0

0

1

1

7

1

3

0

5

6

0

1

4

0

1

1

7

1

3

0

5

7

0

0

5

0

1

1

8

0

5

0

0

9

0

7

6

0

1

1

8

0

5

0

0

6

2

0

0

0

1

1

8

0

5

0

0

6

0

2

3

0

1

1

8

0

5

0

0

8

0

9

7

0

1

1

8

0

5

0

0

6

1

7

2

0

1

1

7

1

2

0

2

6

0

0

3

0

1

1

8

0

5

0

0

5

0

2

4

0

1

1

8

0

5

0

0

6

0

9

3

0

1

1

8

0

5

0

0

7

0

4

4

0

1

1

8

0

5

0

0

5

1

3

7

0

1

1

8

0

5

0

0

8

0

5

8
0

1

1

8

0

5

0

0

8

0

5

8

0

1

1

8

0

5

0

0

8

1

4

6

0

1

1

8

0

5

0

0

8

1

6

3

0

1

1

8

0

5

0

0

9

0

4

3

0

1

1

8

0

5

0

0

8

0

8

4

0

1

1

8

0

5

0

0

8

0

8

4

0

1

1

8

0

9

0

0

3

0

9

6

0

1

1

8

0

5

0

0

6

1

4

8

0

1

1

8

0

5

0

0

7

0

3

1

0

1

1

8

0

5

0

0

8

0

7

8

0

1

1

8

0

5

0

0

8

0

9

5

0

1

1

8

0

5

0

0

2

0

6

4

0

1

1

8

0

5

0

0

8

0

4

1

0

1

1

8

0

5

0

0

8

0

8

3

0

1

1

8

0

5

0

0

8

0

7

7

0

1

1

8

0

5

0

0

9

0

0

3

0

1

1

8

0

9

0

0

4

0

1

7

0

1

1

8

0

5

0

0

6

1

8

8

0

1

1

8

0

5

0

0

9

0

5

3

0

1

1

8

0

5

0

0

9

0

1

4

0

1

1

7

1

3

0

5

7

0

1

0

0

1

1

8

0

5

0

0

7

0

8

3

0

1

1

8

0

5

0

0

8

0

4

6

0

1

1

8

0

5

0

0

8

1

7

2

0

1

1

8

0

5

0

0

8

1

0

9

0

1

1

8

0

5

0

0

8

1

0

9

0

1

1

8

0

5

0

0

8

0

1

1

0

1

1

8

0

5

0

0

7

0

4

0

0

1

1

8

0

5

0

0

6

1

9

0

0

1

1

7

1

3

0

5

6

0

2

8

0

1

1

8

0

5

0

0

7

0

2

6

0

1

1

8

0

9

0

0

4

0

6

1

0

1

1

8

0

9

0

0

4

0

6

1

0

1

1

8

0

5

0

0

8

2

0

4

0

1

1

7

1

3

0

5

7

0

1

1

0

1

1

8

0

5

0

0

9

0

3

5

0

1

1

8

0

9

0

0

4

0

6

0

0

1

1

8

0

5

0

0

8

0

3

1

0

1

1

8

0

5

0

0

6

1

5

4

0

1

1

8

0

5

0

0

5

0

9

3

0

1

1

8

0

5

0

0

7

0

5

8

0

1

1

8

0

5

0

0

6

1

8

6

0

1

1

8

0

5

0

0

8

3

0

2

0

1

1

8

0

5

0

0

9

0

3

2

0

1

1

8

0

5

0

0

8

1

9

4

0

1

1

8

0

5

0

0

8

0

7

1

0

1

1

8

0

5

0

0

7

0

0

8

0

1

1

8

0

5

0

0

9

0

1

9

0

1

1

8

0

5

0

0

8

2

1

6

0

1

1

7

1

4

0

0

3

7

1

6

0

1

1

7

1

3

0

5

7

0

0

8

0

1

1

8

0

5

0

0

9

0

6

7

0

1

1

8

0

5

0

0

7

0

9

3

0

1

1

7

1

3

0

5

6

0

5

5

0

1

1

8

0

5

0

0

6

1

8

2

0

1

1

8

0

5

0

0

8

1

4

1

0

1

1

8

0

5

0

0

9

0

0

2

0

1

1

8

0

9

0

0

4

0

5

1

0

1

1

8

0

5

0

0

6

1

8

9

0

1

1

8

0

5

0

0

9

0

3

9

0

1

1

8

0

5

0

0

8

0

3

9

0

1

1

7

1

4

0

0

3

8

2

3

0

1

1

8

0

5

0

0

8

2

2

9

0

1

1

8

0

5

0

0

6

1

4

9

0

1

1

8

0

5

0

0

6

1

6

8
0

1

1

8

0

5

0

0

6

1

5

2

0

1

1

7

1

3

0

5

6

0

2

5
0

1

1

8

0

5

0

0

6

1

8

7

0

1

1

8

0

5

0

0

5

0

5

8

0

1

1

8

0

9

0

0

5

1

0

9

0

1

1

7

1

2

0

2

5

0

0

6

0

1

1

8

0

9

0

0

5

1

6

8

0

1

1

8

0

5

0

0

9

0

0

9

0

1

1

8

0

5

0

0

9

0

7

7

0

1

1

8

0

5

0

0

8

2

1

5

0

1

1

8

0

5

0

0

9

0

2

0

0

1

1

8

0

5

0

0

8

2

5

0

0

1

1

8

0

5

0

0

8

1

6

0

0

1

1

7

1

4

0

0

3

7

7

2

0

1

1

8

0

5

0

0

6

1

0

0

0

1

1

8

0

5

0

0

5

0

2

3

0

1

1

8

0

5

0

0

6

1

8

4

0

1

1

8

0

5

0

0

8

2

2

3

0

1

1

8

0

5

0

0

6

1

8

1

0

1

1

8

0

5

0

0

8

1

0

401

1

8

0

5

0

0

5

0

3

8

0

1

1

8

0

5

0

0

8

3

0

0

0

1

1

8

0

5

0

0

9

0

6

2

0

1

1

8

0

5

0

0

6

1

1

4

0

1

1

8

0

5

0

0

8

3

0

5

0

1

1

8

0

9

0

0

4

0

3

9

0

1

1

8

0

5

0

0

8

2

2

7

0

1

1

7

1

3

0

5

6

1

0

1

0

1

1

7

1

3

0

5

6

0

1

1

0

1

1

7

1

3

0

5

6

0

1

1

0

1

1

7

1

3

0

5

6

0

8

0

0

1

1

7

1

3

0

5

6

0

8

0

0

1

1

8

0

5

0

0

5

0

9

5

0

1

1

7

1

4

0

0

3

7

3

7

0

1

1

7

1

4

0

0

3

7

3

7

0

1

1

8

0

5

0

0

6

0

9

4

0

1

1

8

0

5

0

0

6

0

9

4

0

1

1

8

0

9

0

0

5

1

4

0

0

1

1

8

0

5

0

0

6

1

9

9

0

1

1

8

0

5

0

0

6

0

2

7

0

1

1

7

1

2

0

2

5

0

0

7

0

1

1

8

0

5

0

0

8

2

0

7

0

1

1

8

0

5

0

0

6

0

1

6

0

1

1

8

0

9

0

0

5

1

4

1

0

1

1

7

1

2

0

2

6

0

0

5

0

1

1

8

0

9

0

0

5

0

4

0

0

1

1

8

0

5

0

0

8

3

0

4

0

1

1

8

0

5

0

0

8

0

9

2
0

1

1

8

0

5

0

0

8

0

9

2

0

1

1

8

0

5

0

0

6

0

8

0
0

1

1

8

0

5

0

0

6

0

8

0

0

1

1

8

0

5

0

0

5

0

5

4
0

1

1

8

0

5

0

0

5

0

5

4

0

1

1

8

0

5

0

0

9

0

5

1

0

1

1

8

0

9

0

0

4

1

0

5

0

1

1

8

0

5

0

0

6

1

1

0

0

1

1

8

0

5

0

0

9

0

7

2

0

1

1

8

0

9

0

0

4

0

2

9

0

1

1

8

0

5

0

0

6

1

8

3

0

1

1

8

0

5

0

0

8

2

6

2
0

1

1

8

0

5

0

0

8

2

6

2

0

1

1

8

0

5

0

0

6

0

2

2

0

1

1

7

1

3

0

5

7

0

0

6

0

1

1

7

1

3

0

5

7

0

0

6

0

1

1

8

0

5

0

0

9

0

2

9

0

1

1

8

0

5

0

0

6

0

2

2

0

1

1

8

0

5

0

0

6

0

8

6

0

1

1

8

0

5

0

0

8

0

2

2

0

1

1

8

0

5

0

0

8

1

8

9

0

1

1

8

0

5

0

0

8

1

1

1

0

1

1

8

0

5

0

0

8

1

4

4

0

1

1

8

0

5

0

0

9

0

4

4

0

1

1

7

1

3

0

5

7

0

0

3

0

1

1

8

0

5

0

0

5

0

4

3

0

1

1

8

0

5

0

0

8

0

1

3

0

1

1

8

0

5

0

0

7

0

4

8

0

1

1

8

0

5

0

0

8

1

4

8

0

1

1

8

0

5

0

0

6

0

3

8

0

1

1

8

0

5

0

0

5

0

0

9

0

1

1

8

0

9

0

0

4

0

5

5

0

1

1

8

0

5

0

0

8

1

4

5

0

1

1

8

0

9

0

0

4

0

0

7

0

1

1

8

0

5

0

0

6

1

7

9

0

1

1

8

0

5

0

0

8

2

3

8

0

1

1

7

1

3

0

5

6

0

6

3

0

1

1

8

0

5

0

0

5

0

4

4

0

1

1

7

1

3

0

5

7

0

0

2

0

1

1

8

0

5

0

0

6

1

6

7

0

1

1

8

0

5

0

0

6

1

6

7

0

1

1

8

0

5

0

0

7

0

4

2

0

1

1

8

0

5

0

0

6

1

2

8

0

1

1

8

0

5

0

0

6

1

0

1

0

1

1

8

0

5

0

0

5

0

5

2

0

1

1

8

0

5

0

0

5

0

5

2

0

1

1

8

0

5

0

0

5

0

9

0

0

1

1

8

0

5

0

0

8

1

4

7

0

1

1

8

0

9

0

0

5

1

7

1

0

1

1

8

0

9

0

0

4

0

5

2

0

1

1

8

0

9

0

0

5

1

0

8

0

1

1

7

1

2

0

2

5

0

1

7

0

1

1

7

1

3

0

5

6

0

2

6

0

1

1

8

0

5

0

0

5

0

7

1

0

1

1

8

0

5

0

0

9

0

3

0

0

1

1

8

0

5

0

0

9

0

2

3

0

1

1

8

0

9

0

0

5

1

4

2

0

1

1

8

0

5

0

0

7

0

1

3

0

1

1

7

1

4

0

0

3

6

0

2

0

1

1

8

0

5

0

0

6

0

7

4

0

1

1

8

0

5

0

0

8

2

1

4

0

1

1

8

0

9

0

0

5

1

7

3

0

1

1

8

0

9

0

0

5

0

1

3

0

1

1

7

1

3

0

5

6

0

2

3

0

1

1

8

0

5

0

0

8

2

5

2

0

1

1

8

0

5

0

0

8

0

1

2

0

1

1

8

0

5

0

0

7

0

3

4

0

1

1

8

0

5

0

0

7

0

3

4

0

1

1

8

0

5

0

0

8

2

0

8

0

1

1

8

0

9

0

0

5

1

1

0

0

1

1

8

0

5

0

0

6

1

7

0

0

1

1

8

0

5

0

0

6

1

7

7

0

1

1

8

0

5

0

0

7

0

6

0

0

1

1

8

0

5

0

0

7

0

6

0

0

1

1

7

1

3

0

5

6

0

6

1

0

1

1

8

0

5

0

0

8

1

2

5

0

1

1

8

0

5

0

0

8

2

3

7

0

1

1

8

0

9

0

0

4

0

5

8

0

1

1

8

0

5

0

0

6

1

9

3

0

1

1

8

0

5

0

0

9

0

0

5

0

1

1

8

0

5

0

0

9

0

6

1

0

1

1

8

0

5

0

0

8

1

6

0

0

1

1

8

0

9

0

0

5

0

2

5

0

1

1

7

1

3

0

5

6

0

1

9

0

1

1

8

0

5

0

0

8

0

6

4

0

1

1

8

0

9

0

0

4

0

3

3

0

1

1

8

0

5

0

0

8

2

2

6

0

1

1

8

0

9

0

0

4

0

0

1

0

1

1

7

1

3

0

5

6

0

6

5

0

1

1

7

1

2

0

2

6

0

0

4

0

1

1

7

1

2

0

2

6

0

0

4

0

1

1

8

0

5

0

0

7

0

1

4

0

1

1

8

0

5

0

0

6

1

7

8

0

1

1

8

0

5

0

0

9

0

2

6

0

1

1

8

0

5

0

0

5

0

2

3

0

1

1

8

0

5

0

0

6

0

4

1

0

1

1

8

0

5

0

0

8

0

6

1

0

1

1

8

0

5

0

0

9

0

1

7

0

1

1

7

1

3

0

5

7

0

0

9

0

1

1

8

0

5

0

0

8

1

4

2

0

1

1

8

0

5

0

0

8

0

5

4

0

1

1

8

0

5

0

0

8

0

5

4

0

1

1

8

0

5

0

0

8

0

5

3

0

1

1

8

0

5

0

0

6

0

4

6

0

1

1

8

0

5

0

0

8

0

7

2

0

1

1

8

0

9

0

0

5

0

9

6

0

1

1

8

0

5

0

0

6

0

2

9

0

1

1

8

0

5

0

0

8

1

0

7

0

1

1

8

0

5

0

0

8

0

8

2

0

1

1

8

0

5

0

0

8

0

8

1
0

1

1

8

0

5

0

0

8

0

8

1

0

1

1

8

0

5

0

0

6

1

4

4

0

1

1

8

0

5

0

0

6

0

3

9

0

1

1

8

0

5

0

0

8

2

4

4

0

1

1

7

1

2

0

4

3

0

1

6

0

1

1

8

0

5

0

0

6

1

5

7

0

1

1

8

0

5

0

0

6

1

5

8

0

1

1

8

0

9

0

0

5

0

8

8

0

1

1

8

0

5

0

0

7

0

6

8

0

1

1

8

0

5

0

0

7

0

6

8

0

1

1

7

1

2

0

2

5

0

1

5
0

1

1

7

1

2

0

2

5

0

1

5

0

1

1

8

0

5

0

0

8

2

4

9

0

1

1

7

1

4

0

0

3

7

1

1

0

1

1

8

0

5

0

0

5

0

7

2

0

1

1

8

0

9

0

0

4

0

4

3

0

1

1

7

1

2

0

2

5

0

1

0

0

1

1

8

0

5

0

0

6

1

3

8

0

1

1

8

0

5

0

0

8

1

0

8

0

1

1

8

0

5

0

0

8

1

0

8

0

1

1

8

0

5

0

0

6

1

1

7

0

1

1

8

0

5

0

0

9

0

5

2

0

1

1

8

0

5

0

0

8

1

5

3

0

1

1

8

0

9

0

0

5

1

4

3

0

1

1

8

0

5

0

0

8

0

8

8

0

1

1

8

0

9

0

0

5

1

7

0

0

1

1

7

1

3

0

5

6

0

9

0

0

1

1

8

0

5

0

0

6

1

0

2

0

1

1

8

0

5

0

0

8

0

6

3

0

1

1

8

0

5

0

0

6

1

3

2

0

1

1

8

0

5

0

0

7

0

8

8

0

1

1

8

0

5

0

0

7

0

8

7

0

1

1

7

1

2

0

2

5

0

1

4

0

1

1

8

0

5

0

0

8

1

2

1

0

1

1

8

0

5

0

0

9

0

7

4

0

1

1

8

0

5

0

0

6

0

5

6

0

1

1

8

0

5

0

0

6

1

6

3
0

1

1

8

0

5

0

0

6

1

6

3

0

1

1

8

0

5

0

0

7

0

8

6

0

1

1

8

0

5

0

0

9

0

5

8

0

1

1

8

0

5

0

0

6

0

8

5

0

1

1

8

0

9

0

0

4

1

0

8

0

1

1

8

0

5

0

0

8

1

9

8

0

1

1

8

0

5

0

0

5

0

5

7

0

1

1

8

0

5

0

0

9

0

7

5

0

1

1

8

0

5

0

0

9

0

6

3

0

1

1

7

1

4

0

0

3

7

9

2

0

1

1

8

0

5

0

0

8

1

5

9

0

1

1

8

0

5

0

0

9

0

4

7

0

1

1

8

0

5

0

0

9

0

4

7

0

1

1

8

0

5

0

0

8

1

1

4

0

1

1

8

0

5

0

0

7

0

6

1

0

1

1

8

0

5

0

0

7

0

8

5

0

1

1

8

0

5

0

0

5

0

9

6

0

1

1

8

0

5

0

0

8

1

2

2

0

1

1

7

1

3

0

5

7

0

0

7

0

1

1

8

0

9

0

0

5

0

2

9

0

1

1

8

0

9

0

0

4

0

8

4

0

1

1

8

0

9

0

0

4

0

8

4

0

1

1

8

0

5

0

0

8

1

2

6

0

1

1

8

0

5

0

0

6

1

8

0
0

1

1

8

0

5

0

0

6

1

7

4

0

1

1

8

0

5

0

0

6

1

9

4

0

1

1

8

0

9

0

0

5

0

7

3
0

1

1

8

0

9

0

0

5

0

7

3

0

1

1

8

0

5

0

0

8

2

2

1

0

1

1

7

1

3

0

5

6

0

9

7

0

1

1

7

1

4

0

0

3

7

5

1

0

1

1

8

0

5

0

0

8

0

9

6

0

1

1

8

0

5

0

0

8

2

2

8

0

1

1

8

0

5

0

0

8

0

8

7

0

1

1

8

0

9

0

0

4

0

0

2
0

1

1

8

0

9

0

0

4

0

0

2

0

1

1

8

0

9

0

0

4

0

2

7

0

1

1

8

0

5

0

0

6

1

4

0

0

1

1

8

0

9

0

0

4

0

3

9

0

1

1

8

0

5

0

0

6

1

3

4

0

1

1

8

0

5

0

0

7

0

4

3

0

1

1

8

0

5

0

0

8

1

8

5
0

1

1

8

0

5

0

0

8

1

8

5

0

1

1

7

1

3

0

5

6

0

5

4

0

1

1

8

0

5

0

0

6

1

5

6

0

1

1

8

0

5

0

0

6

0

5

1

0

1

1

8

0

5

0

0

6

0

4

9

0

1

1

8

0

9

0

0

4

0

6

7

0

1

1

8

0

9

0

0

4

0

8

8

0

1

1

8

0

9

0

0

4

0

8

8

0

1

1

8

0

5

0

0

6

1

4

7

0

1

1

8

0

5

0

0

8

1

1

9

0

1

1

7

1

3

0

5

6

0

4

4

0

1

1

8

0

5

0

0

8

1

2

4

0

1

1

8

0

5

0

0

8

1

7

8

0

1

1

8

0

5

0

0

9

0

4

5

0

1

1

8

0

5

0

0

8

2

1

1

0

1

1

8

0

5

0

0

8

0

7

9

0

1

1

8

0

9

0

0

5

1

1

1

0

1

1

8

0

5

0

0

8

0

7

9

0

1

1

8

0

5

0

0

8

1

5

1

0

1

1

8

0

9

0

0

4

0

3

1

0

1

1

8

0

9

0

0

5

1

6

7

0

1

1

8

0

5

0

0

6

1

1

8

0

1

1

8

0

5

0

0

6

1

1

8

0

1

1

8

0

5

0

0

6

1

2

1

0

1

1

8

0

5

0

0

6

1

1

9

0

1

1

8

0

5

0

0

9

0

6

4

0

1

1

8

0

5

0

0

9

0

4

0

0

1

1

7

1

3

0

5

7

0

0

1

0

1

1

8

0

5

0

0

8

0

4

5

0

1

1

8

0

5

0

0

8

0

4

5

0

1

1

8

0

5

0

0

9

0

5

9

0

1

1

8

0

5

0

0

8

2

6

0

0

1

1

8

0

9

0

0

5

0

6

7

0

1

1

8

0

5

0

0

9

0

5

9

0

1

1

8

0

9

0

0

5

0

1

1

0

1

1

8

0

9

0

0

5

1

7

2

0

1

1

8

0

5

0

0

7

0

8

0

0

1

1

8

0

5

0

0

7

0

8

1

0

1

1

8

0

9

0

0

5

1

1

2

0

1

1

8

0

5

0

0

8

1

2

3

0

1

1

7

1

3

0

5

6

0

5

6

0

1

1

8

0

9

0

0

5

0

5

6

0

1

1

8

0

9

0

0

4

0

8

9

0

1

1

7

1

3

0

5

6

0

5

6

0

1

1

7

1

4

0

0

3

7

5

0

0

1

1

8

0

5

0

0

6

0

7

5

0

1

1

7

1

3

0

5

6

0

7

6

0

1

1

8

0

5

0

0

9

0

2

4

0

1

1

8

0

9

0

0

5

0

0

2

0

1

1

8

0

9

0

0

4

0

0

9

0

1

1

7

1

3

0

5

6

0

5

4

0

1

1

8

0

9

0

0

5

0

1

0

0

1

1

8

0

5

0

0

6

1

0

3

0

1

1

8

0

5

0

0

6

1

4

2

0

1

1

8

0

9

0

0

5

0

6

0

0

1

1

8

0

5

0

0

9

0

1

3

0

1

1

7

1

2

0

2

5

0

1

6

0

1

1

8

0

5

0

0

6

0

9

8

0

1

1

8

0

5

0

0

6

1

8

5

0

1

1

8

0

9

0

0

5

1

1

3

0

1

1

7

1

4

0

0

3

7

9

6

0

1

1

8

0

5

0

0

6

0

1

2

0

1

1

8

0

9

0

0

4

0

5

7

0

1

1

8

0

5

0

0

9

0

5

4

0

1

1

8

0

9

0

0

3

0

3

4

0

1

1

8

0

5

0

0

8

0

0

2

0

1

1

8

0

5

0

0

6

1

4

3

0

1

1

8

0

5

0

0

9

0

7

3

0

1

1

8

0

5

0

0

8

1

1

7

0

1

1

7

1

3

0

5

6

0

6

4

0

1

1

8

0

5

0

0

8

0

2

3

0

1

1

7

1

3

0

5

6

0

5

8

0

1

1

8

0

5

0

0

8

0

2

3

0

1

1

8

0

5

0

0

8

1

1

6

0

1

1

8

0

5

0

0

8

0

4

4

0

1

1

8

0

9

0

0

4

0

2

1
0

1

1

8

0

9

0

0

4

0

2

1

0

1

1

8

0

9

0

0

4

0

4

0

0

1

1

7

1

4

0

0

3

8

3

5

0

1

1

8

0

9

0

0

4

0

4

0

0

1

1

8

0

5

0

0

9

0

7

1

0

1

1

8

0

9

0

0

4

0

2

2

0

1

1

8

0

9

0

0

4

0

2

2

0

1

1

8

0

5

0

0

6

0

6

9

0

1

1

8

0

5

0

0

8

2

2

5

0

1

1

8

0

9

0

0

5

1

6

9

0

1

1

8

0

5

0

0

9

0

6

9

0

1

1

8

0

5

0

0

8

1

1

5

0

1

1

8

0

5

0

0

8

1

8

4

0

1

1

8

0

5

0

0

6

1

1

2

0

1

1

8

0

9

0

0

4

0

4

2

0

1

1

8

0

5

0

0

8

2

0

6

0

1

1

8

0

5

0

0

8

2

6

4

0

1

1

8

0

5

0

0

8

2

0

5

0

1

1

8

0

9

0

0

5

1

1

4

0

1

1

8

0

5

0

0

8

3

0

7

0

1

1

8

0

5

0

0

8

3

0

3

0

1

1

8

0

5

0

0

8

1

8

0

0

1

1

8

0

5

0

0

7

0

8

9

0

1

1

8

0

5

0

0

8

0

6

8

0

1

1

8

0

5

0

0

8

0

6

5

0

1

1

8

0

5

0

0

8

3

0

1

0

1

1

8

0

5

0

0

8

0

8

0

0

1

1

8

0

5

0

0

6

1

6

5

0

1

1

8

0

5

0

0

5

1

0

4

0

1

1

7

1

2

0

4

3

0

1

3

0

1

1

8

0

5

0

0

8

2

3

6

0

1

1

8

0

9

0

0

4

0

3

2
0

1

1

8

0

9

0

0

4

0

3

2

0

1

1

8

0

9

0

0

5

1

1

5

0

1

1

8

0

5

0

0

8

0

7

5

0

1

1

8

0

5

0

0

6

1

2

9

0

1

1

8

0

5

0

0

7

0

9

1

0

1

1

8

0

9

0

0

5

1

1

6

0

1

1

8

0

9

0

0

5

1

1

7

0

1

1

8

0

5

0

0

8

2

0

9

0

1

1

8

0

5

0

0

2

0

6

9

0

1

1

8

0

9

0

0

4

0

8

3

0

1

1

8

0

5

0

0

8

0

4

3

0

1

1

8

0

9

0

0

4

0

2

3

0

1

1

8

0

9

0

0

4

0

2

3

0

1

1

8

0

5

0

0

8

2

2

4

0

1

1

8

0

5

0

0

6

1

4

1

0

1

1

8

0

5

0

0

8

3

0

9

0

1

1

8

0

9

0

0

4

0

9

0

0

1

1

8

0

5

0

0

8

2

5

7

0

1

1

8

0

5

0

0

8

2

1

0

0

1

1

8

0

5

0

0

5

0

6

0

0

1

1

7

1

3

0

5

6

0

1

5

0

1

1

7

1

2

0

4

3

0

1

4

0

1

1

8

0

5

0

0

5

0

2

0

0

1

1

8

0

5

0

0

8

1

3

4

0

1

1

8

0

9

0

0

5

0

5

2

0

1

1

7

1

3

0

5

6

1

0

0

0

1

1

8

0

9

0

0

5

1

1

8

0

1

1

8

0

5

0

0

7

0

2

1

0

1

1

8

0

9

0

0

5

0

4

5

0

1

1

7

1

3

0

5

6

0

9

6

0

1

1

7

1

4

0

0

3

8

3

6

0

1

1

8

0

5

0

0

8

0

6

7

0

1

1

8

0

5

0

0

8

2

3

5

0

1

1

8

0

9

0

0

5

0

2

3

0

1

1

7

1

4

0

0

3

4

4

6

0

1

1

8

0

9

0

0

4

0

8

5

0

1

1

8

0

5

0

0

8

1

9

2

0

1

1

8

0

9

0

0

5

1

2

0

0

1

1

8

0

5

0

0

8

2

3

4

0

1

1

8

0

5

0

0

5

1

0

9

0

1

1

8

0

5

0

0

8

2

4

7

0

1

1

8

0

5

0

0

6

1

5

1

0

1

1

8

0

9

0

0

4

0

2

5

0

1

1

8

0

5

0

0

8

2

4

2

0

1

1

8

0

5

0

0

8

2

2

0

0

1

1

8

0

9

0

0

4

0

3

8

0

1

1

8

0

9

0

0

4

0

9

7

0

1

1

8

0

9

0

0

4

0

8

7

0

1

1

8

0

5

0

0

8

0

0

8

0

1

1

7

1

2

0

4

3

0

0

8

0

1

1

8

0

5

0

0

6

0

7

8

0

1

1

8

0

5

0

0

8

2

4

3

0

1

1

8

0

9

0

0

5

0

8

9

0

1

1

8

0

9

0

0

5

0

8

7

0

1

1

8

0

5

0

0

8

2

5

6

0

1

1

8

0

9

0

0

4

0

6

2

0

1

1

7

1

2

0

2

6

0

0

8

0

1

1

7

1

2

0

2

6

0

0

6

0

1

1

7

1

2

0

2

6

0

0

7

0

1

1

8

0

5

0

0

7

0

9

5

0

1

1

7

1

2

0

4

3

0

0

2

0

1

1

7

1

3

0

5

6

0

9

5

4

8

5

9

0

0

4

8

5

9

0

0

4

8

6

0

0

0

4

8

6

0

0

0

4

8

6

1

0

0

4

8

6

1

0

0

4

8

6

2

0

0

4

8

6

2

0

0

4

8

6

3

0

0

4

8

6

3

0

0

4

8

6

4

0

0

4

8

6

4

0

0

4

8

6

5

0

0

4

8

6

5

0

0

4

8

6

6

0

0

4

8

6

6

0

0

4613600

4613600

4613700

4613700

4613800

4613800

4613900

4613900

4614000

4614000

4614100

4614100

4614200

4614200

1

:

1

,

0

0

0

o

r

T

o

f

o

t

o
2

0

2

0

w

.

®

q

a
l

a
q

i

T

b

i
l

i

s

i

,
d

i

m

i
t

r

i
g

u

l

i

a

s

I

C

i

x

i

,

4
s

/

k

0

1

.

1

8

.

0

5

.

0

0

8

.

0

9

1

s

i

t

u

a

c

i

u

r

i

g

e

g

m

a

თანამდებობა

მისამართი

თარიღი

პროექტი

ფორმატი

A-3

ნახაზი:

პროექტის სახელწოდება

ი.გამყრელიძე

მასშტაბი

დამკვეთი

დაკვეთა

#

შენიშვნები:

პირობითი ნიშნები:

მთ.არქიტექტორი გ.სუმბაძე

ხელმოწერა

ფურცელი

დირექტორი

სტადია

ფურცლები

გვარი

ავტორი

1:2000

ქ.თბილისი, გულიას ქუჩა #1

ავტორი

ი.გამყრელიძე

გ.სუმბაძე

საკვლევი ტერიტორიის ორთოფოტო საკადასტრო მონაცემებით

ქ.თბილისი, გულიას ქუჩა #1-ის

S.p.s

"ვ.დ. კაპიტალი

"

07

.07.2025

07

.07.2025

07

.07.2025

07

.07.2025

s/k 01.18.05.008

.308

მიმდებარე განაშენიანების კვლევა construction

s tyle CAD design architecture

გენგეგმა
1:500
ქ. თბილისი, გულიას ქუჩა №1
ს/ს 01.18.05.008.308
საკუთრების
ანტრესანაკმანი
01.18.05.008.308
სერვიტუტი
საკუთრების
მრავალფუნქციური
შენობა
500
600
750
920
150
700
800
400
900
1800

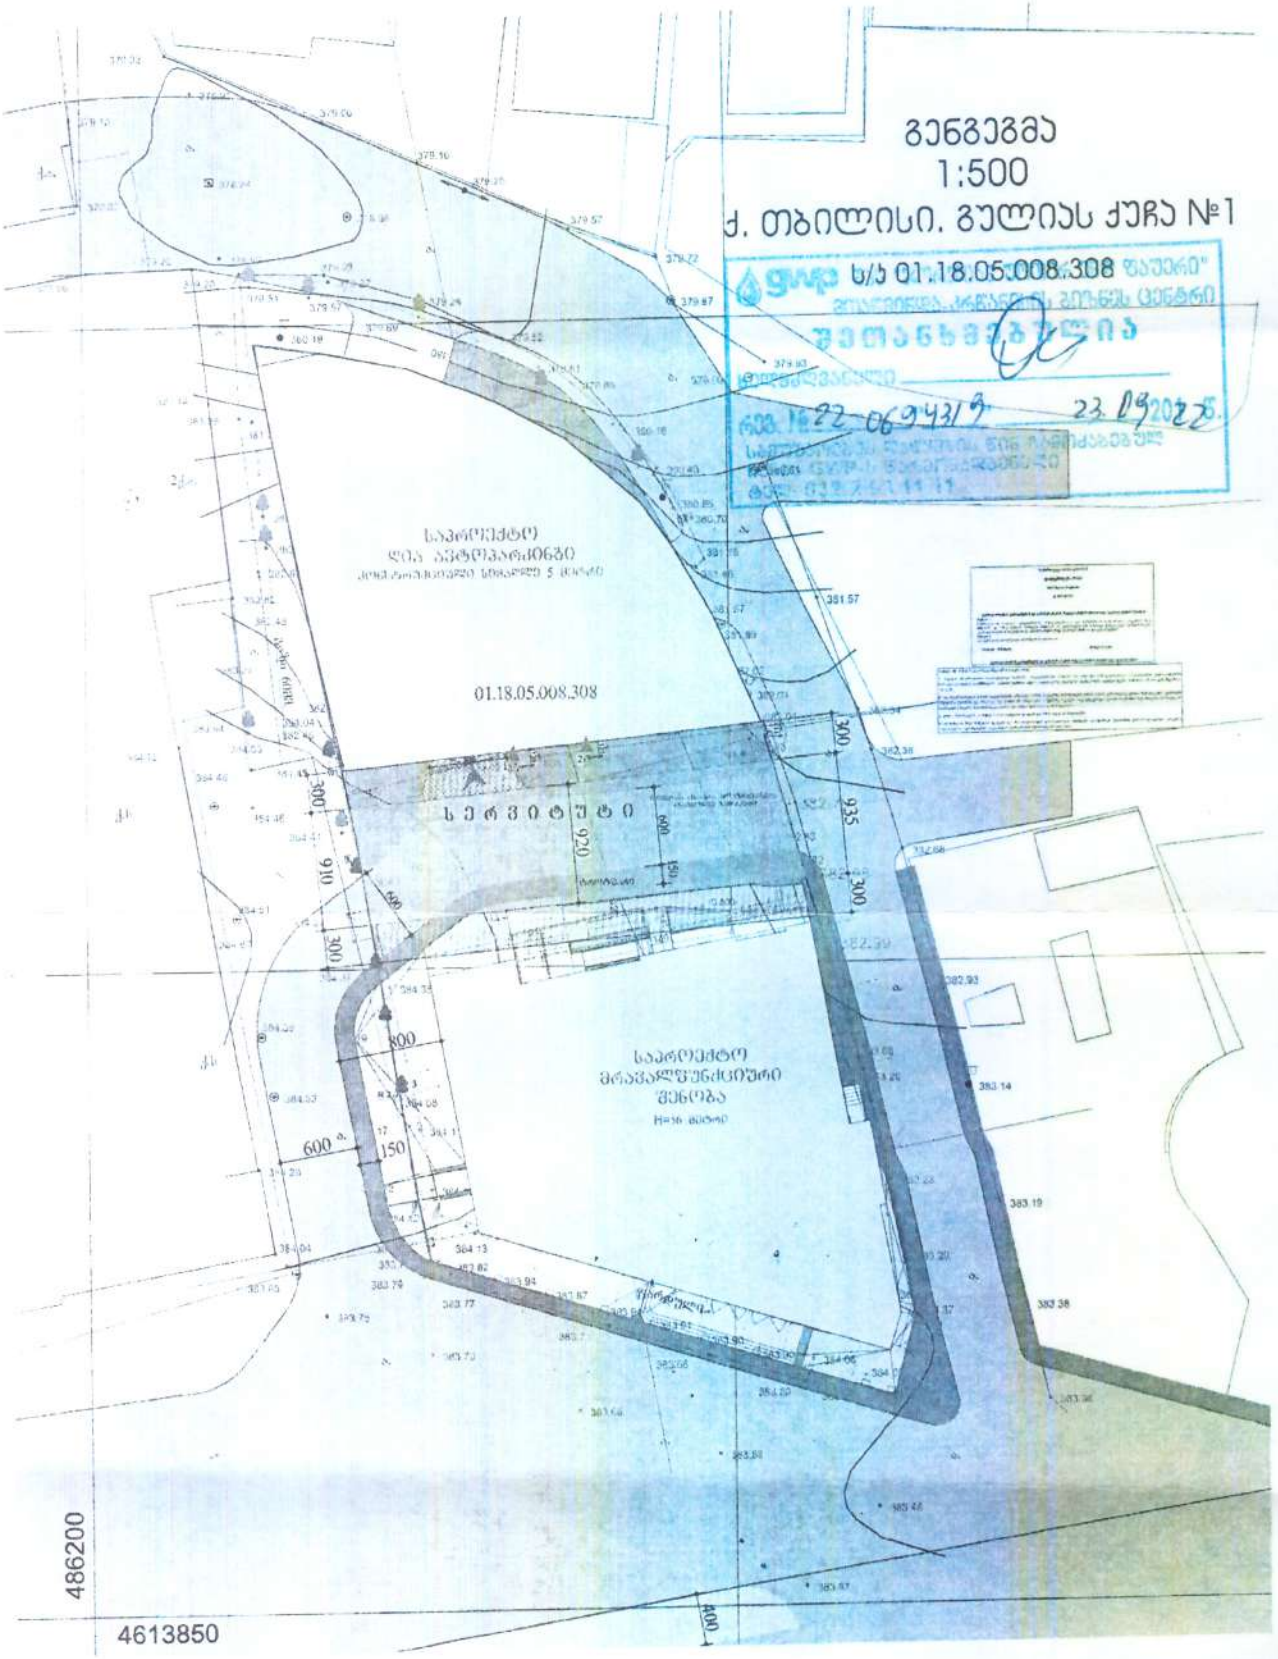
გეგმა
1:500
ქ. თბილისი, გულიას ქუჩა №1
ს/კ 01.18.05.008.308
22-0694319
23.09.2022
საპროექტო
დია ავტოსადგომი
01.18.05.008.308
სერვიტუტი
საპროექტო
მრავალფუნქციური
შენობა
486200
4613850