
# მიწის ნაკვეთის ტოპოგრაფიული გეგმა

ქალაქი თბილისი, ავთო ვარაზის ქუჩა, №22ა (ს/კ: 01.14.01.001.403)
შპს "ლიდერ დეველოპმენტ გრუპ"-ის (ს/ნ: 405169400) საკუთრებაში არსებული 10617 კვ.მ. არასასოფლო-სამეურნეო
ქალაქი თბილისი, ავთო ვარაზის ქუჩა, №22ბ (ს/კ: 01.14.01.001.190)
შპს "ლიდერ დეველოპმენტ გრუპ"-ის (ს/ნ: 405169400) საკუთრებაში არსებული 352 კვ.მ. არასასოფლო-სამეურნეო
დანიშნულების მიწის ნაკვეთის და მისი მიმდებარე ტერიტორიის ტოპოგრაფიული

## გეგმა

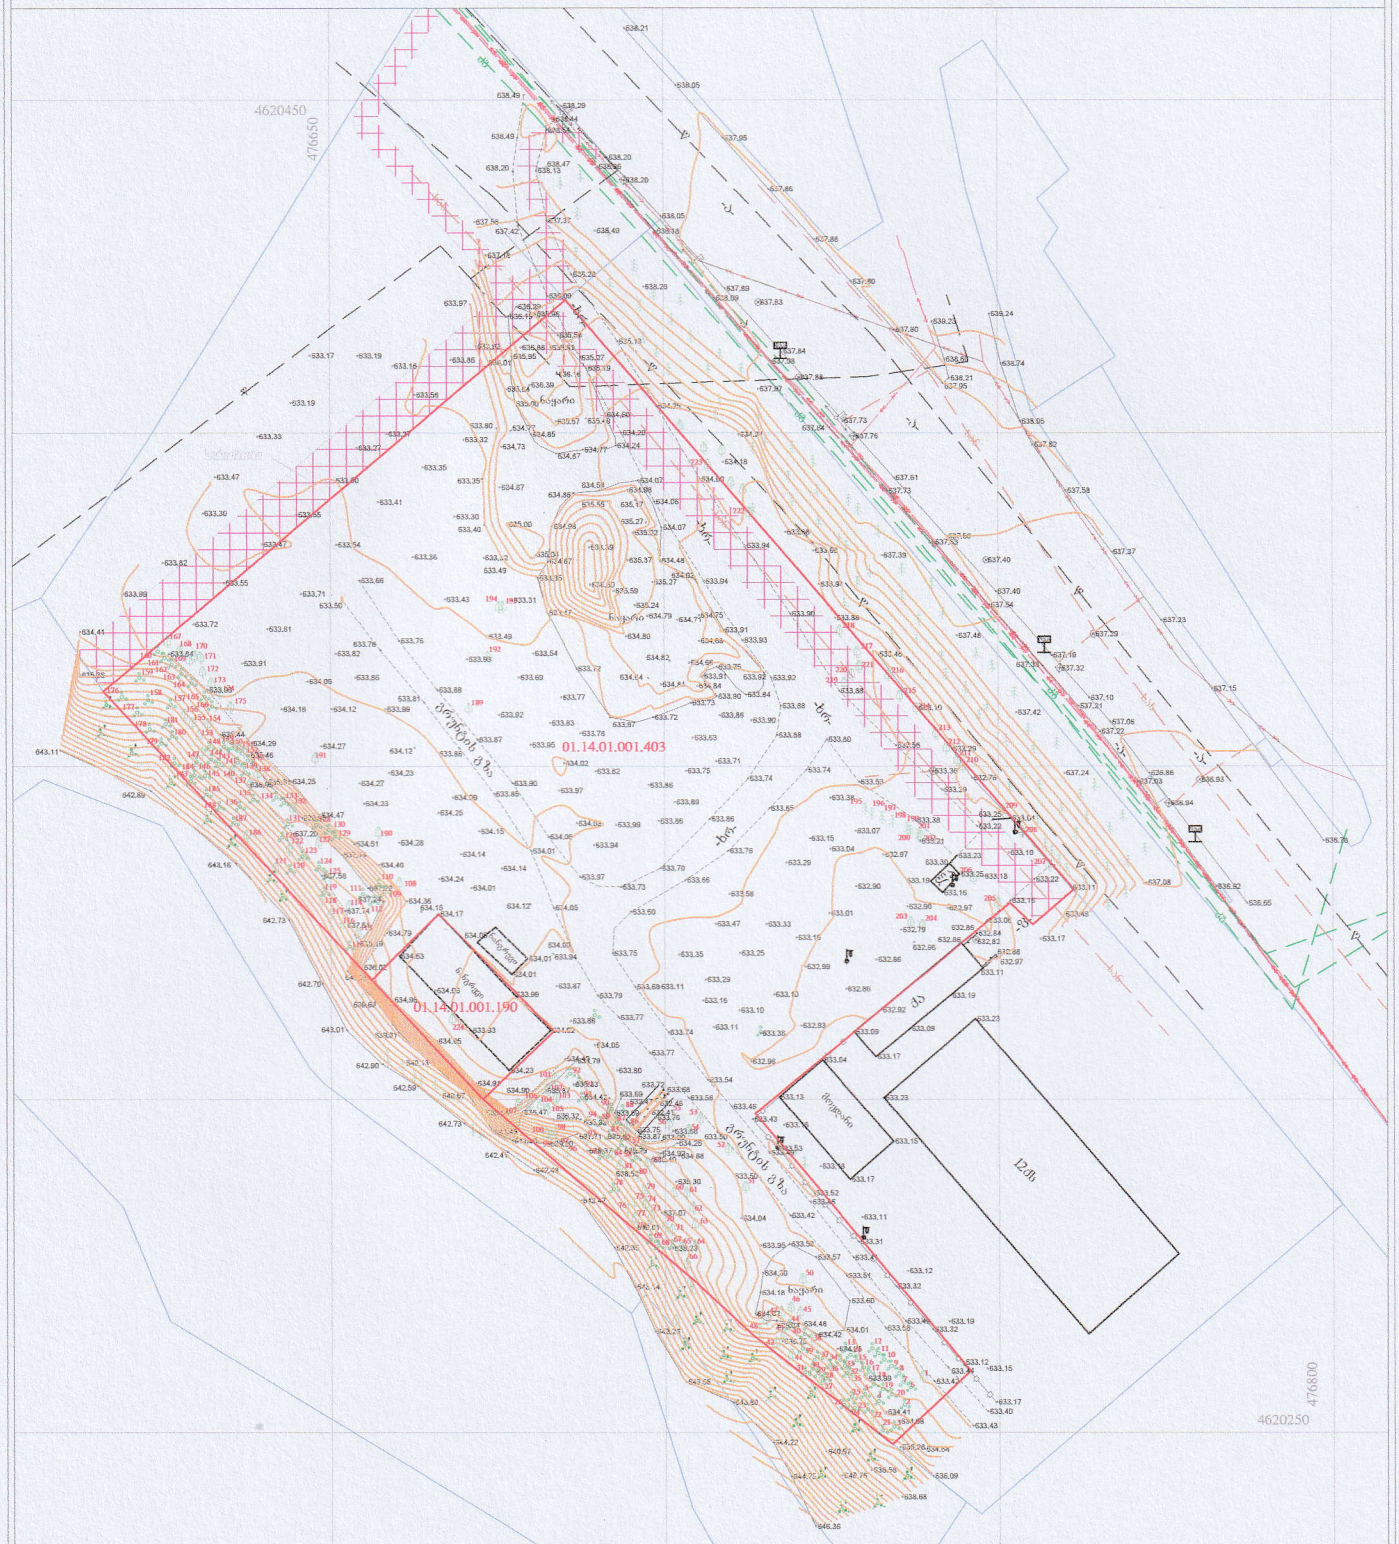


### პირობითი აღნიშვნები

WGS 1984-ის კოორდინატთა სისტემის UTM პროექცია


| | | | |
|---|---|---|---|
| ა | საკად. ფიწრის | ხაზ. ნიშანი | წ | წყალგამყოფი ხაზი |
| ა | არსებული ფიწრის | ნაპირის ხაზი | ბ | ბაზი |
| | შეთანხმებული ფიწრის | ტყის კიდის ხაზი | ა | ანალიტიკა |
| | მრგვალაკი | ელექტრო | სან | სანიაღვრე |
| | შენობა | ოპტიკა | ან | ანალიტიკა |
| | საბრუნავიდან წამოსული ხაზი | რამდენიმე | ორმ | ორმოება |
| | ბაზის განაშენ. | ელ. გადამცემი ხაზი | | |

შენიშვნა: 1) ნებისმიერი ზომა მეტრებშია მოცემული

2) მიწის სამუშაოების შესრულება შეთანხმებულ კომუნიკაციის წარმომადგენლებთან


შპს "ტიდალი" ს/კ: 406377950
ქ. თბილისი, კოსტავას ქუჩა №77 78 89 85
ტელ: 577 78 89 85
INFO.TIDALI@GMAIL.COM


| | | |
|---|---|---|
| დირექტორი: | | ა. წერმახიძე |
| ავტორი: | | გ. ქახაბრიშვილი |
| დახაზა: | | გ. ქახაბრიშვილი |
| მასშტაბი: 1:500 | | 25.09.2024წ. |

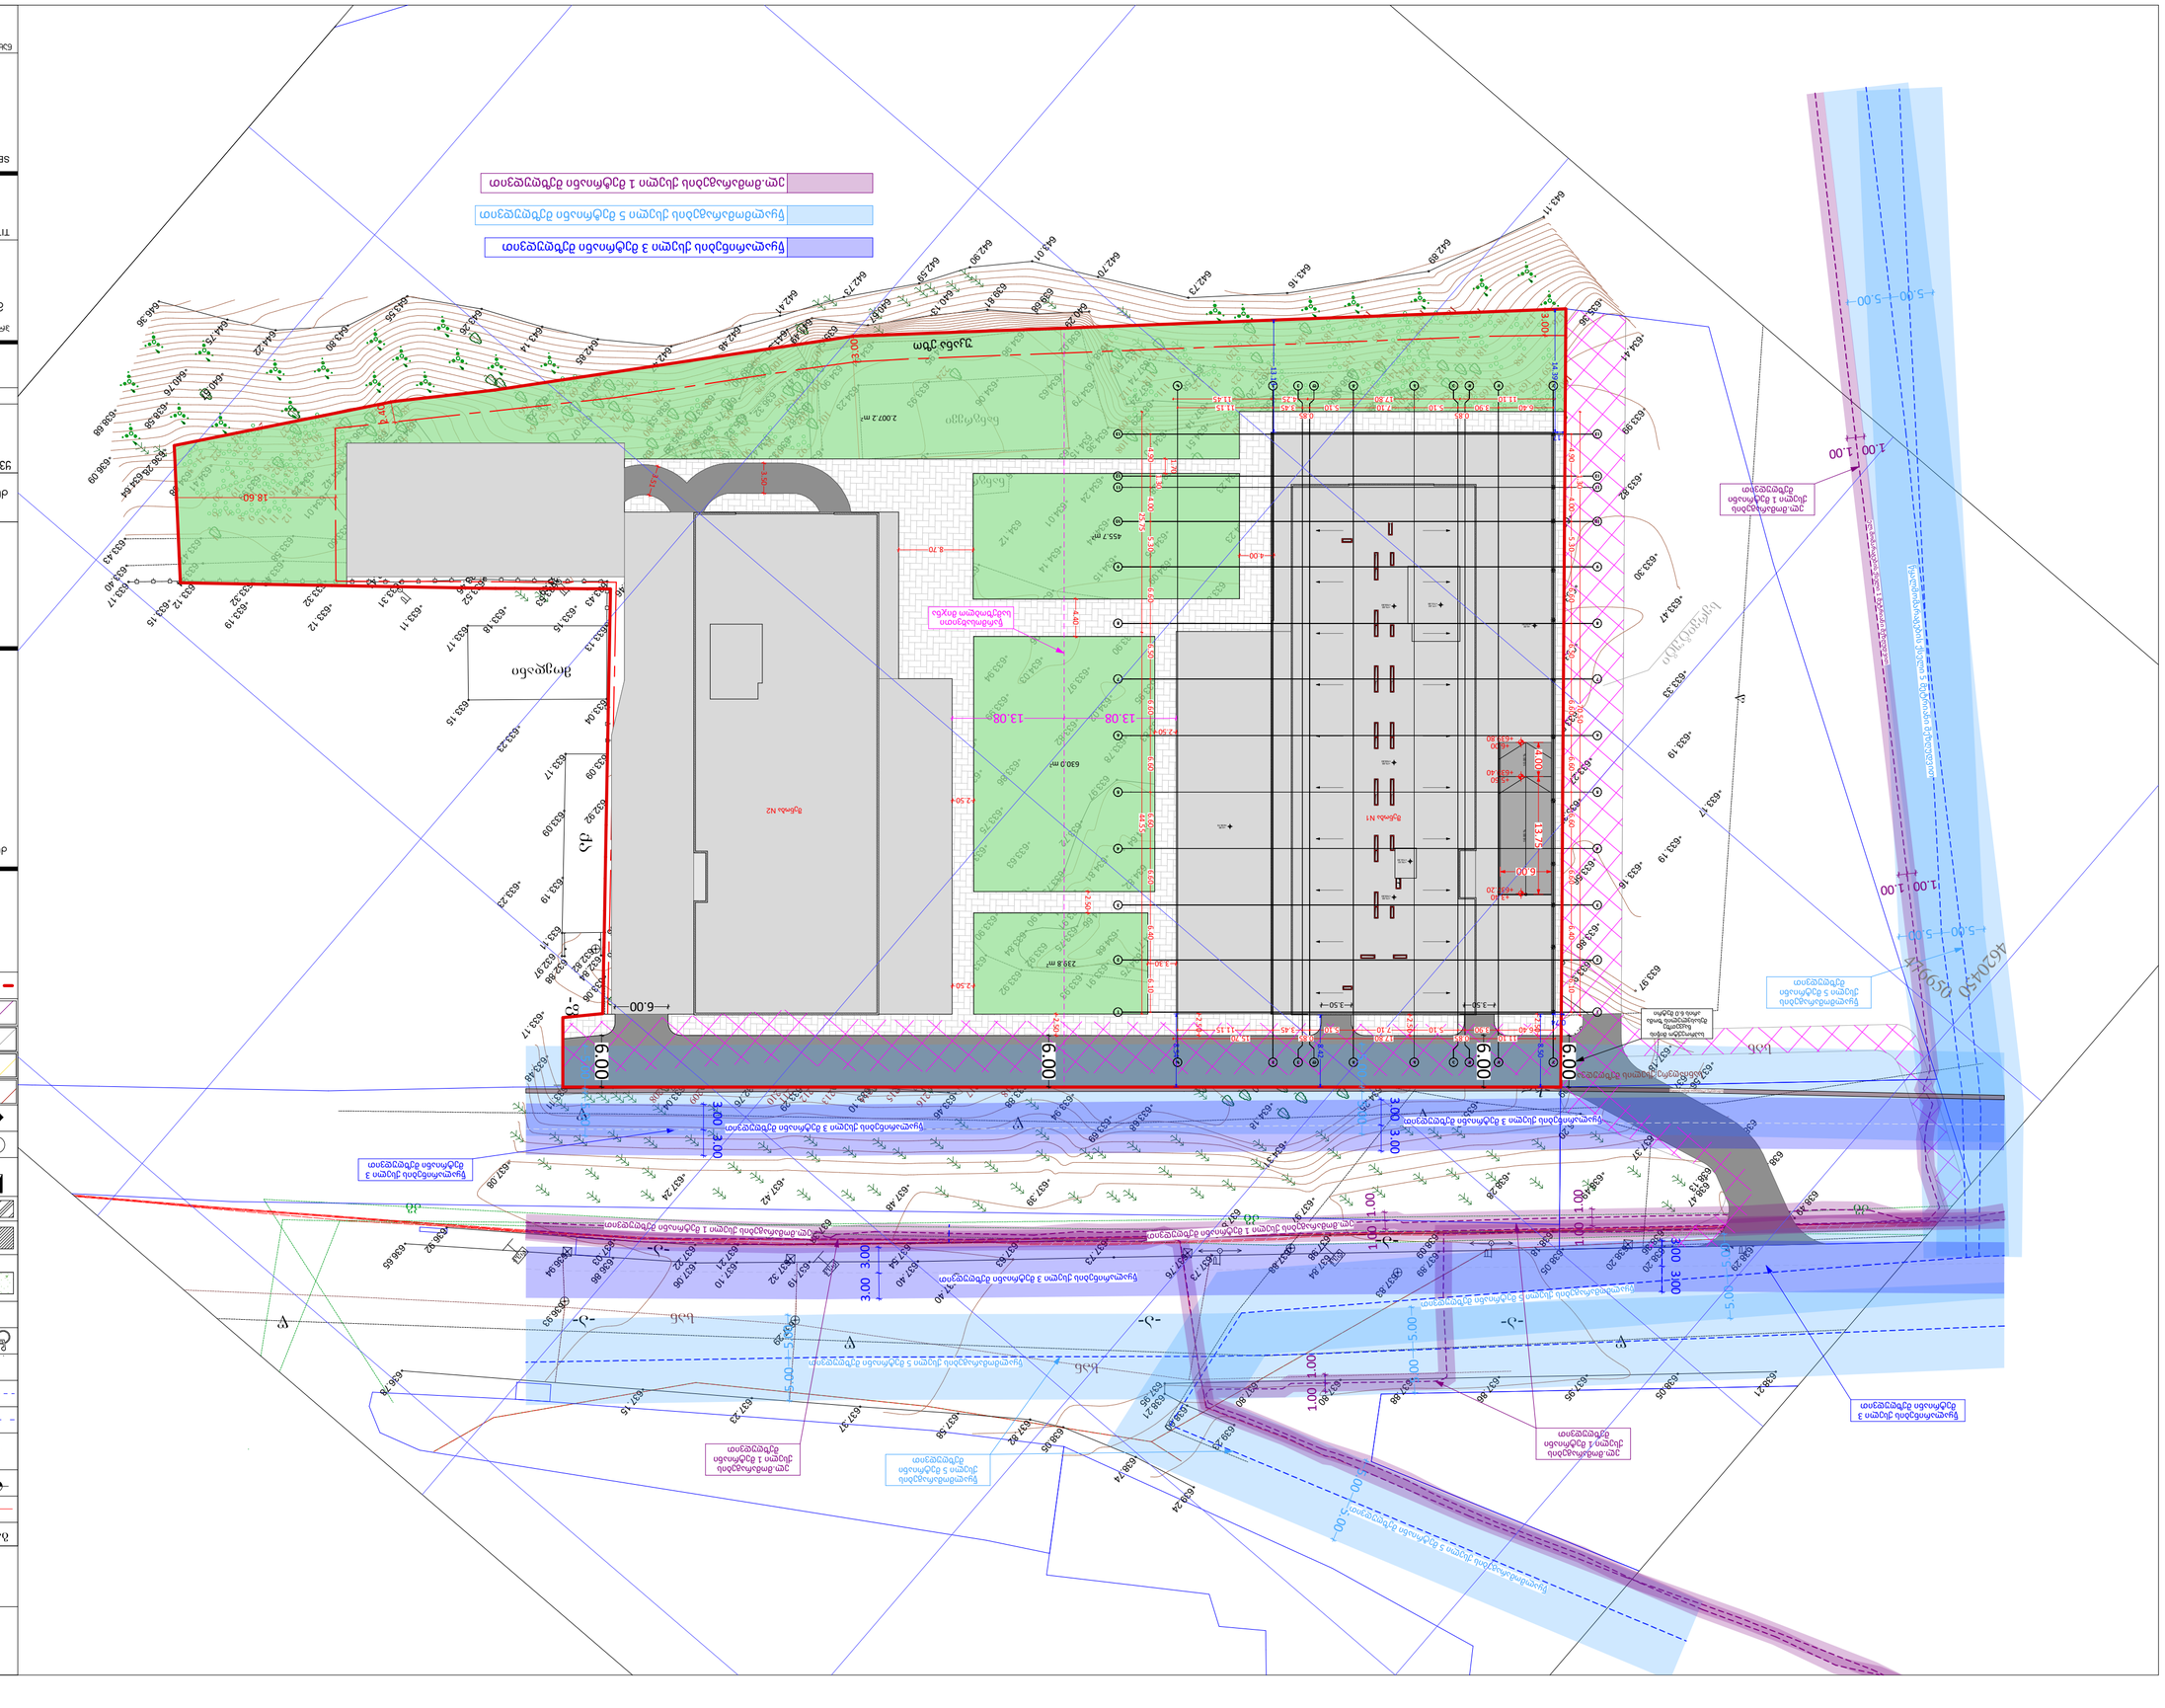
