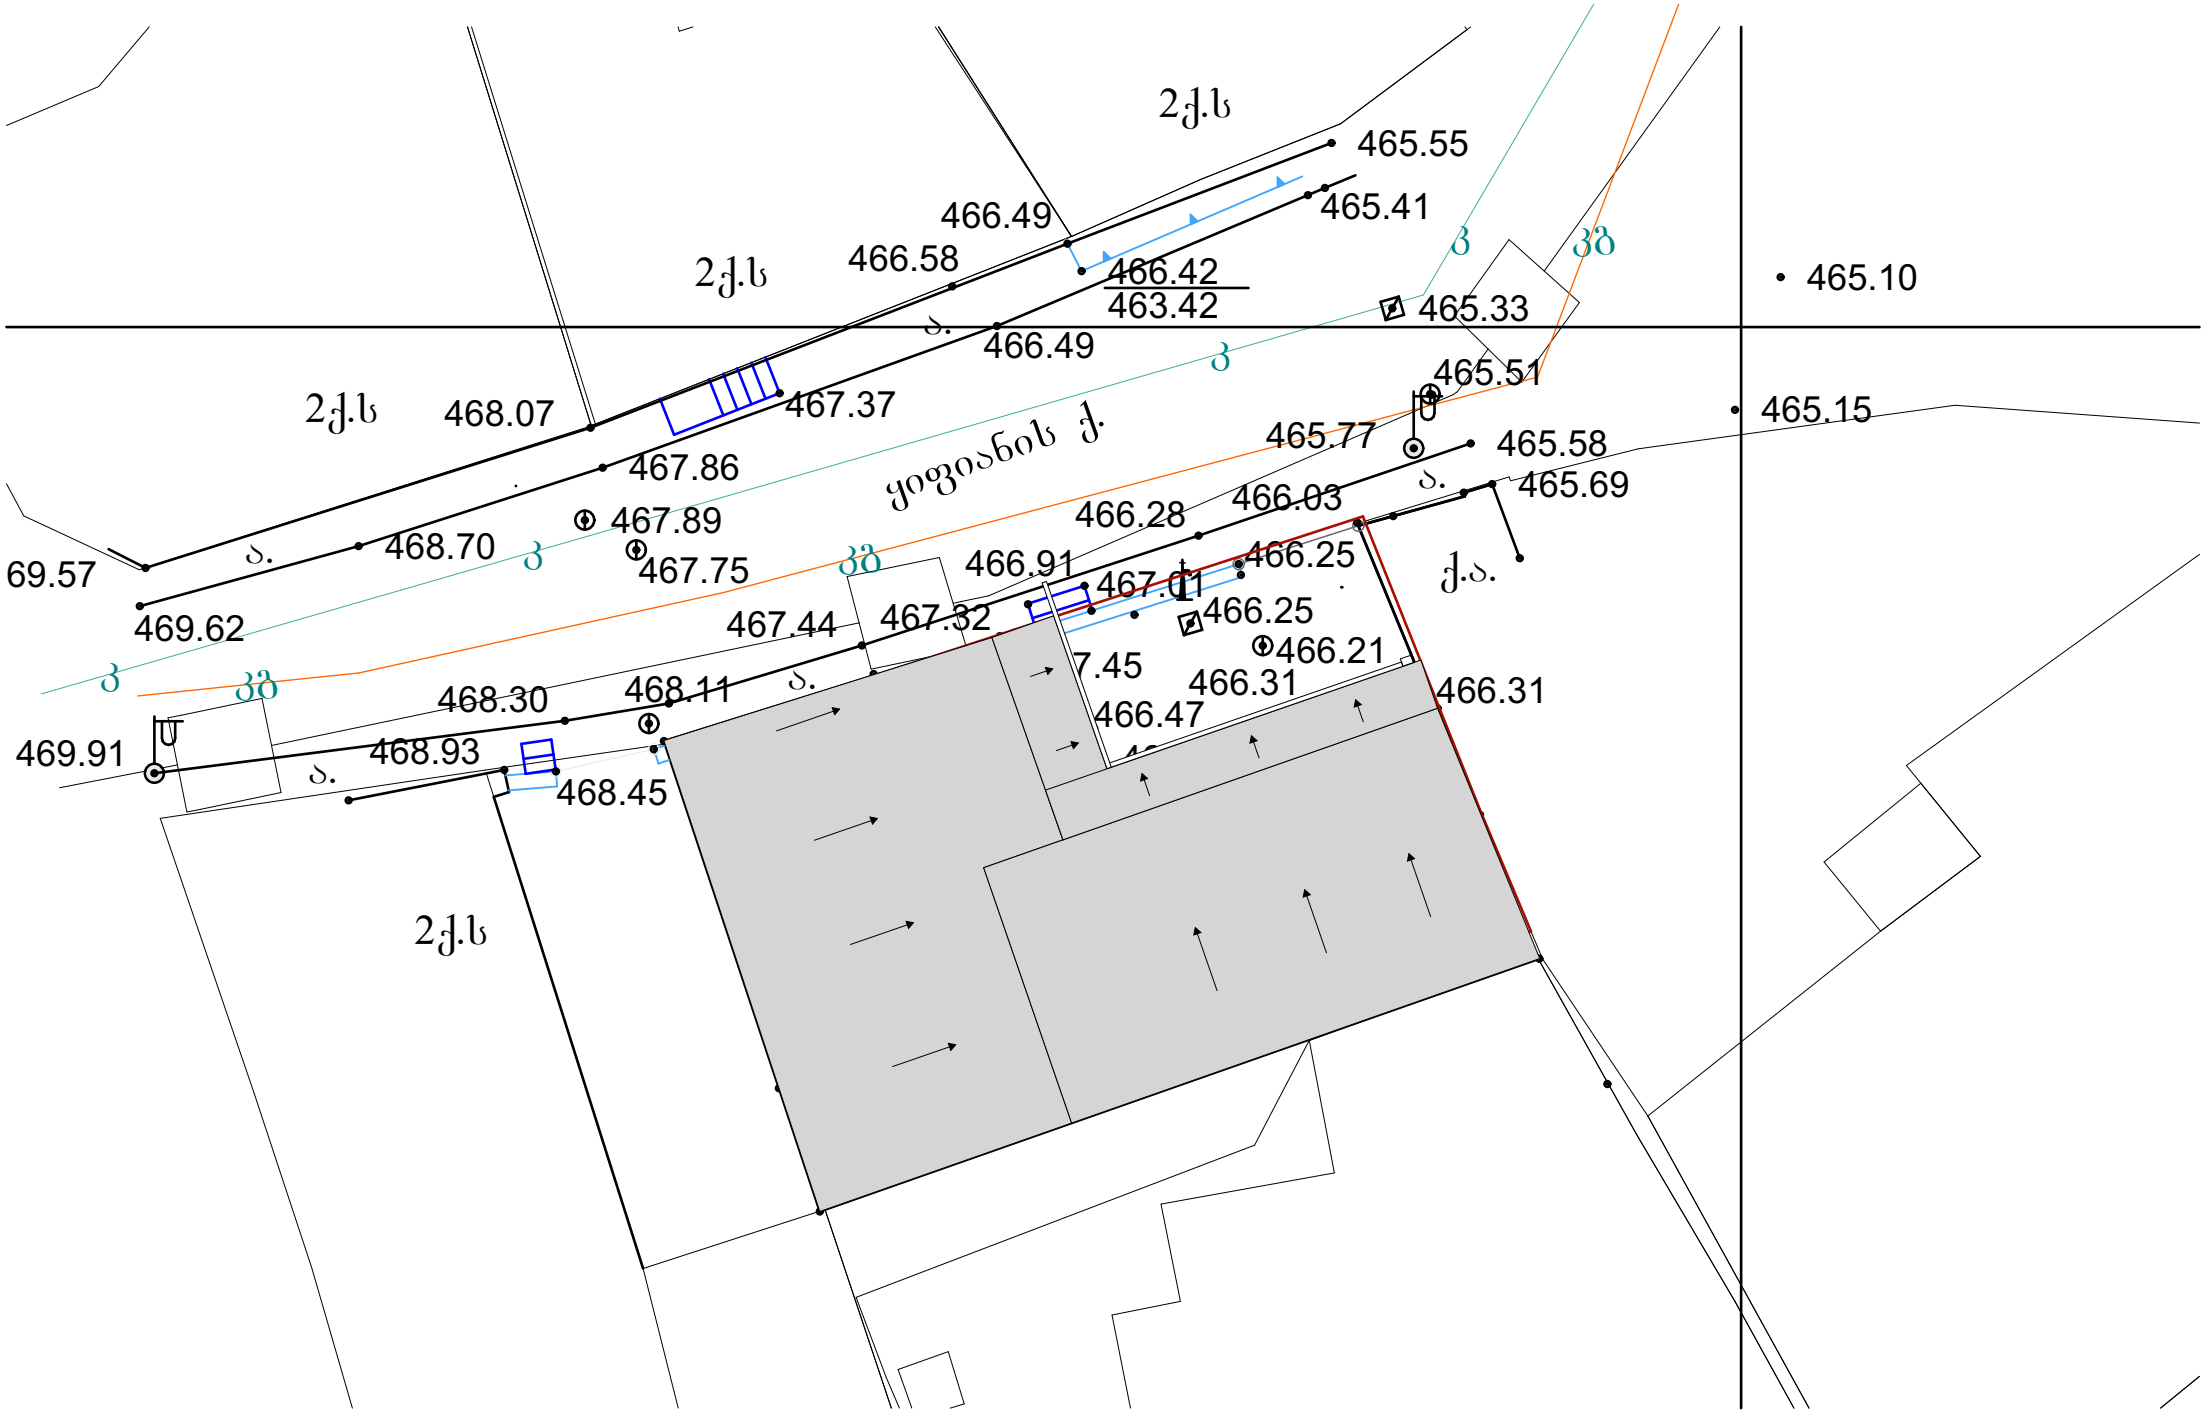

შენიშვნა:	მისამართი: დიმიტრი ყიფიანის №20, თბილისი საკადასტრო კოდი: 01.15.05.039.022	ნახაზი: არსებული გენგეგმა	არქიტექტორი: ნანა ივარდავა	მასშტაბი 1:200 თარიღი: 05/05/2025 ფორმატი: A4

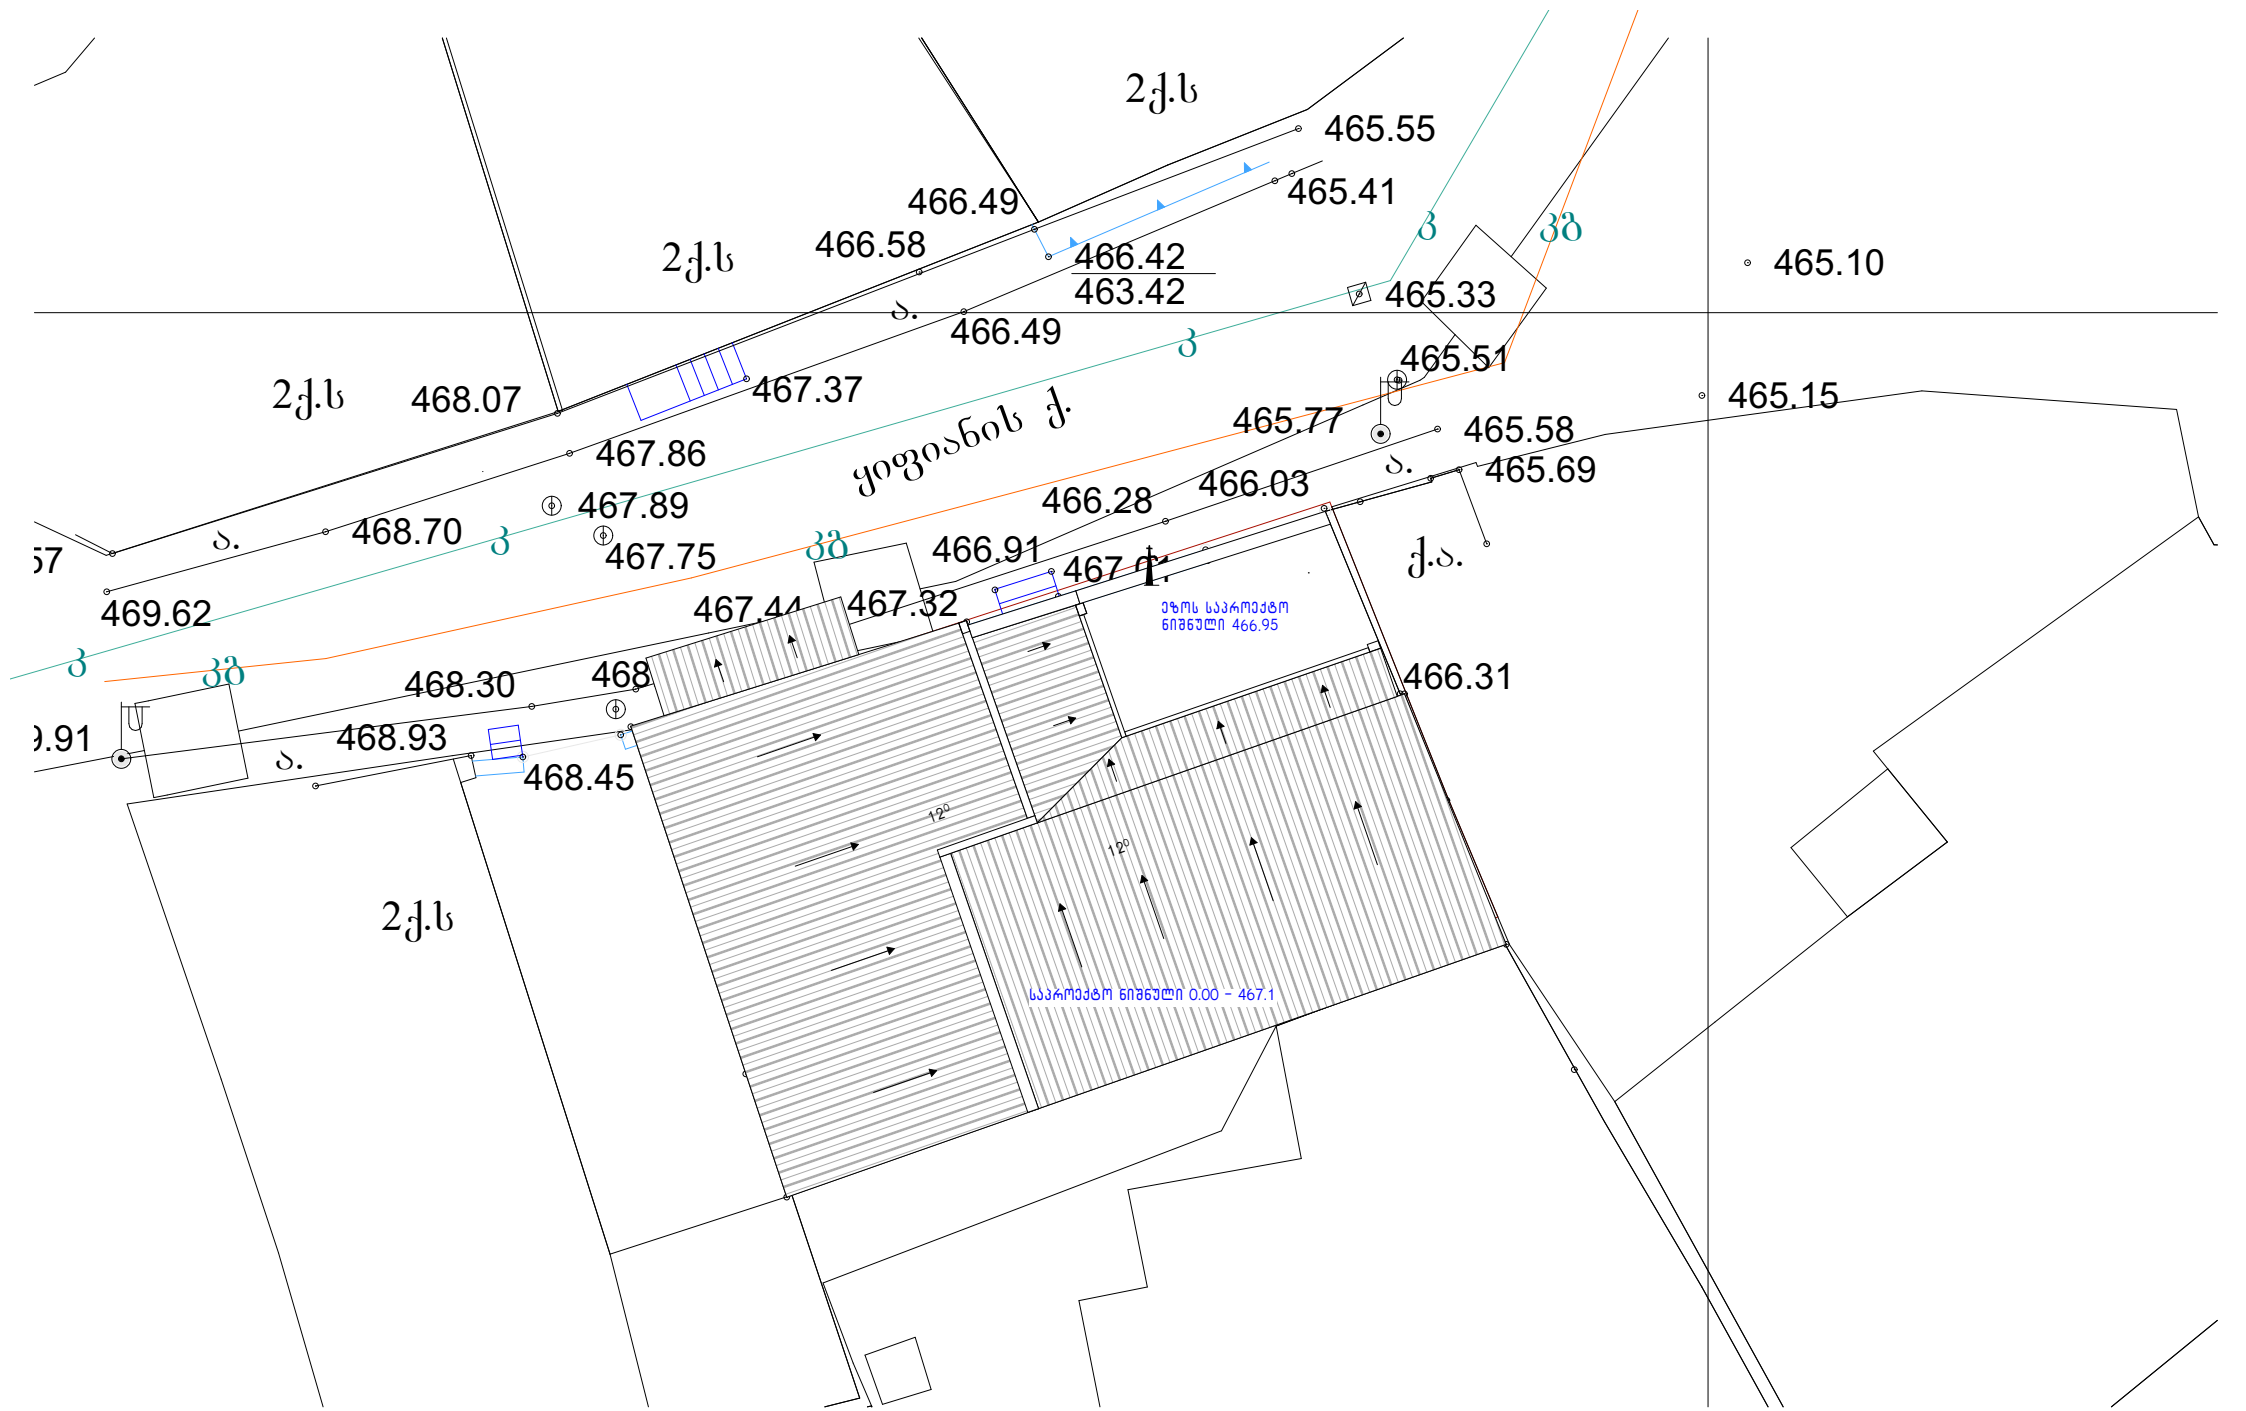

შენიშვნა:	მისამართი: დიმიტრი ყიფიანის №20, თბილისი საკადასტრო კოდი: 01.15.05.039.022	ნახაზი: საპროექტო გენგეგმა	არქიტექტორი: ნანა ივარდავა	მასშტაბი 1:200 თარიღი: 05/05/2025 ფორმატი: A4