ი.მ. ლაშა ჯამბაზიშვილი

ქალაქი თბილისი, დასახლება ქვემო ალექსეევკა, ნაკვეთი (07/024) (ს/კ: 01.19.24.007.024)
თანასაკუთრებაში არსებული 30570.00 კვ.მ. არასასოფლო-სამეურნეო
დანიშნულების მიწის ნაკვეთის და მისი მიმდებარე ტერიტორიის ტოპოგრაფიული

ტოპოგრაფიულ გეგმაზე მომზადებული გენ-გეგმა

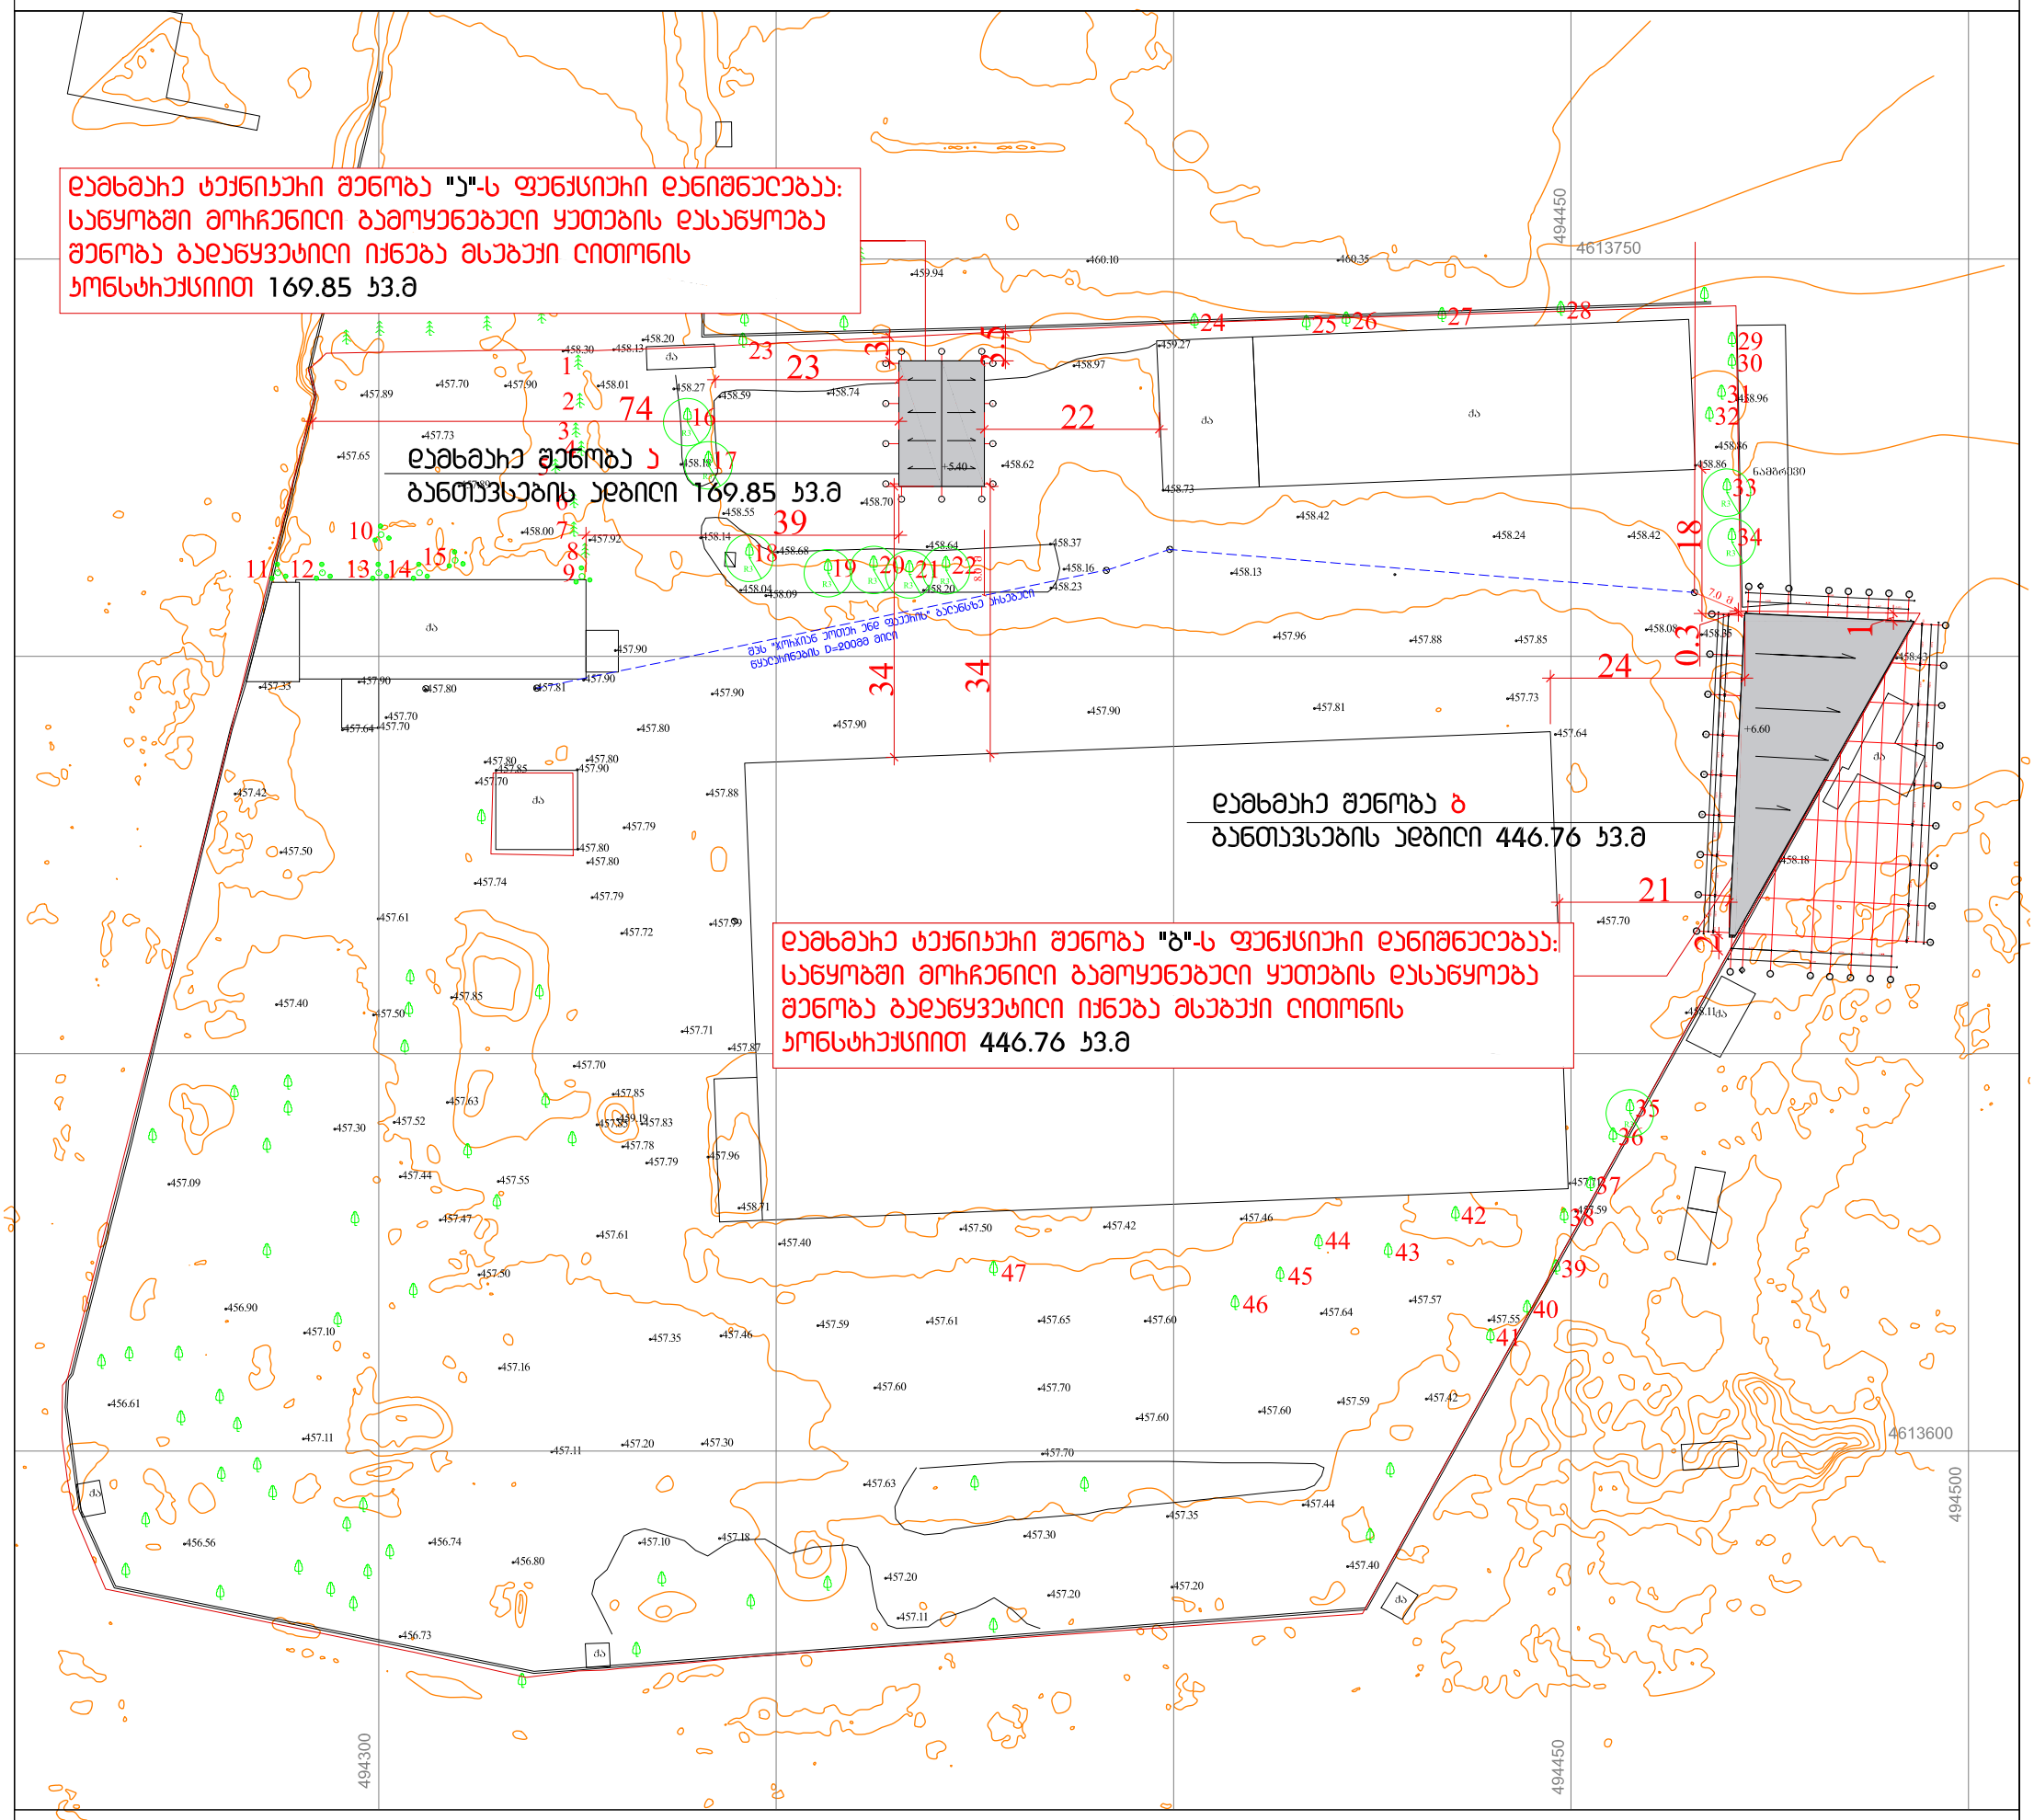

პირობითი აღნიშვნები

WGS 1984 -ის კოორდინატთა სისტემის *UTM* პროექცია

საცხოვრ. შენობა
არასაცხ. შენობა
ფარდული
მშენებარე
სატრანსფორმატორო ჯიხური
ღითონის არასაცხოვრებული შენობა
ღითონის ღობე
ბეტონის ფუნდამენტზე ღითონის ღობე
ხის ღობე
მავთულის ღობე
კედელი
მაღალი ბეტონის ღობე
დაბალი ბეტონის ღობე
ფლატე
ბორდიური

გზა ასვალტის საფარით
გზა მოხრეშილი
გზა ბეტონის საფარით
რკინიგზა
ჭა
წიწვოვანი ხე
ონკანი
ფოთლოვანი ხე
რეპერი
ხილკენკროვანი ხე
გაზის ჭა
მოჭრილი ხე
ბალახი
პალმა
ბუჩქი
გაზონი
ბუჩქი ეკლიანი
ხე გამხმარი
ბუჩქნარი გაუვალი
ვაზი

ბეტონის ბოძი
რკინის ბოძი
კიბე
ხის ბოძი
500.52 სიმაღლის ნიშნული
500 მთავარი იზოჰიფსი
დამხმარე იზოჰიფსი
სამეთვალყურეო ჭები
გიდრანტი (წყლის ჩამკეტი ჭები)
გარე განათება
სვეტაფორი
ელ. გადამცემი ხაზი

მერიის რუკაზე დატანილი კომუნიკაციების. ხაზობრივი ნაგებობები
01.01.834 რეგისტრირებული წყალმომარაგების ძირითადი ხაზი
წყალმომარაგების ძირითადი ხაზი
ინტერნეტის ხაზი
ბუნებრივი აირის მომარაგების ძირითადი ხაზი

წყალგაყვანილობა
გაზი
კანალიზაცია
სანიაღვრე
კავშირგაბმულობა
ელ. ქსელები დაბალი ძაბვის
ელ. ქსელები მაღალი ძაბვის
გათბობა

საგზაო ნიშნები
ძეგლი
დროშა
ფანტანი
გასასვლელი (არკა)
ჭაობი

შენიშვნა: რეგისტრირებული მიწის ნაკვეთის საკადასტრო საზღვარი
მომიჯნავედ რეგისტრირებული მიწის ნაკვეთის საკადასტრო საზღვარი
მიწის სამუშაოების შესრულებისას შეატყობინეთ კომუნიკაციის წარმომადგენლებს

ი.მ. ლაშა ჯამბაზიშვილი (ს/ნ 57001038103)

lasha-jambazishvili@mail.ru tel: 598 65 33 46

ქ.თბილისი, გალანი ა მიკრო კორ. 64 სადარბაზო IV. ბინა 77

დირექტორი:		ლ.ჯამბაზიშვილი
აზომა:		ლ.ჯამბაზიშვილი
დახაზა:		
დამკვეთი		შპს "ლდ გრუპი"
მასშტაბი: 1:500		10.12.2024 წ.