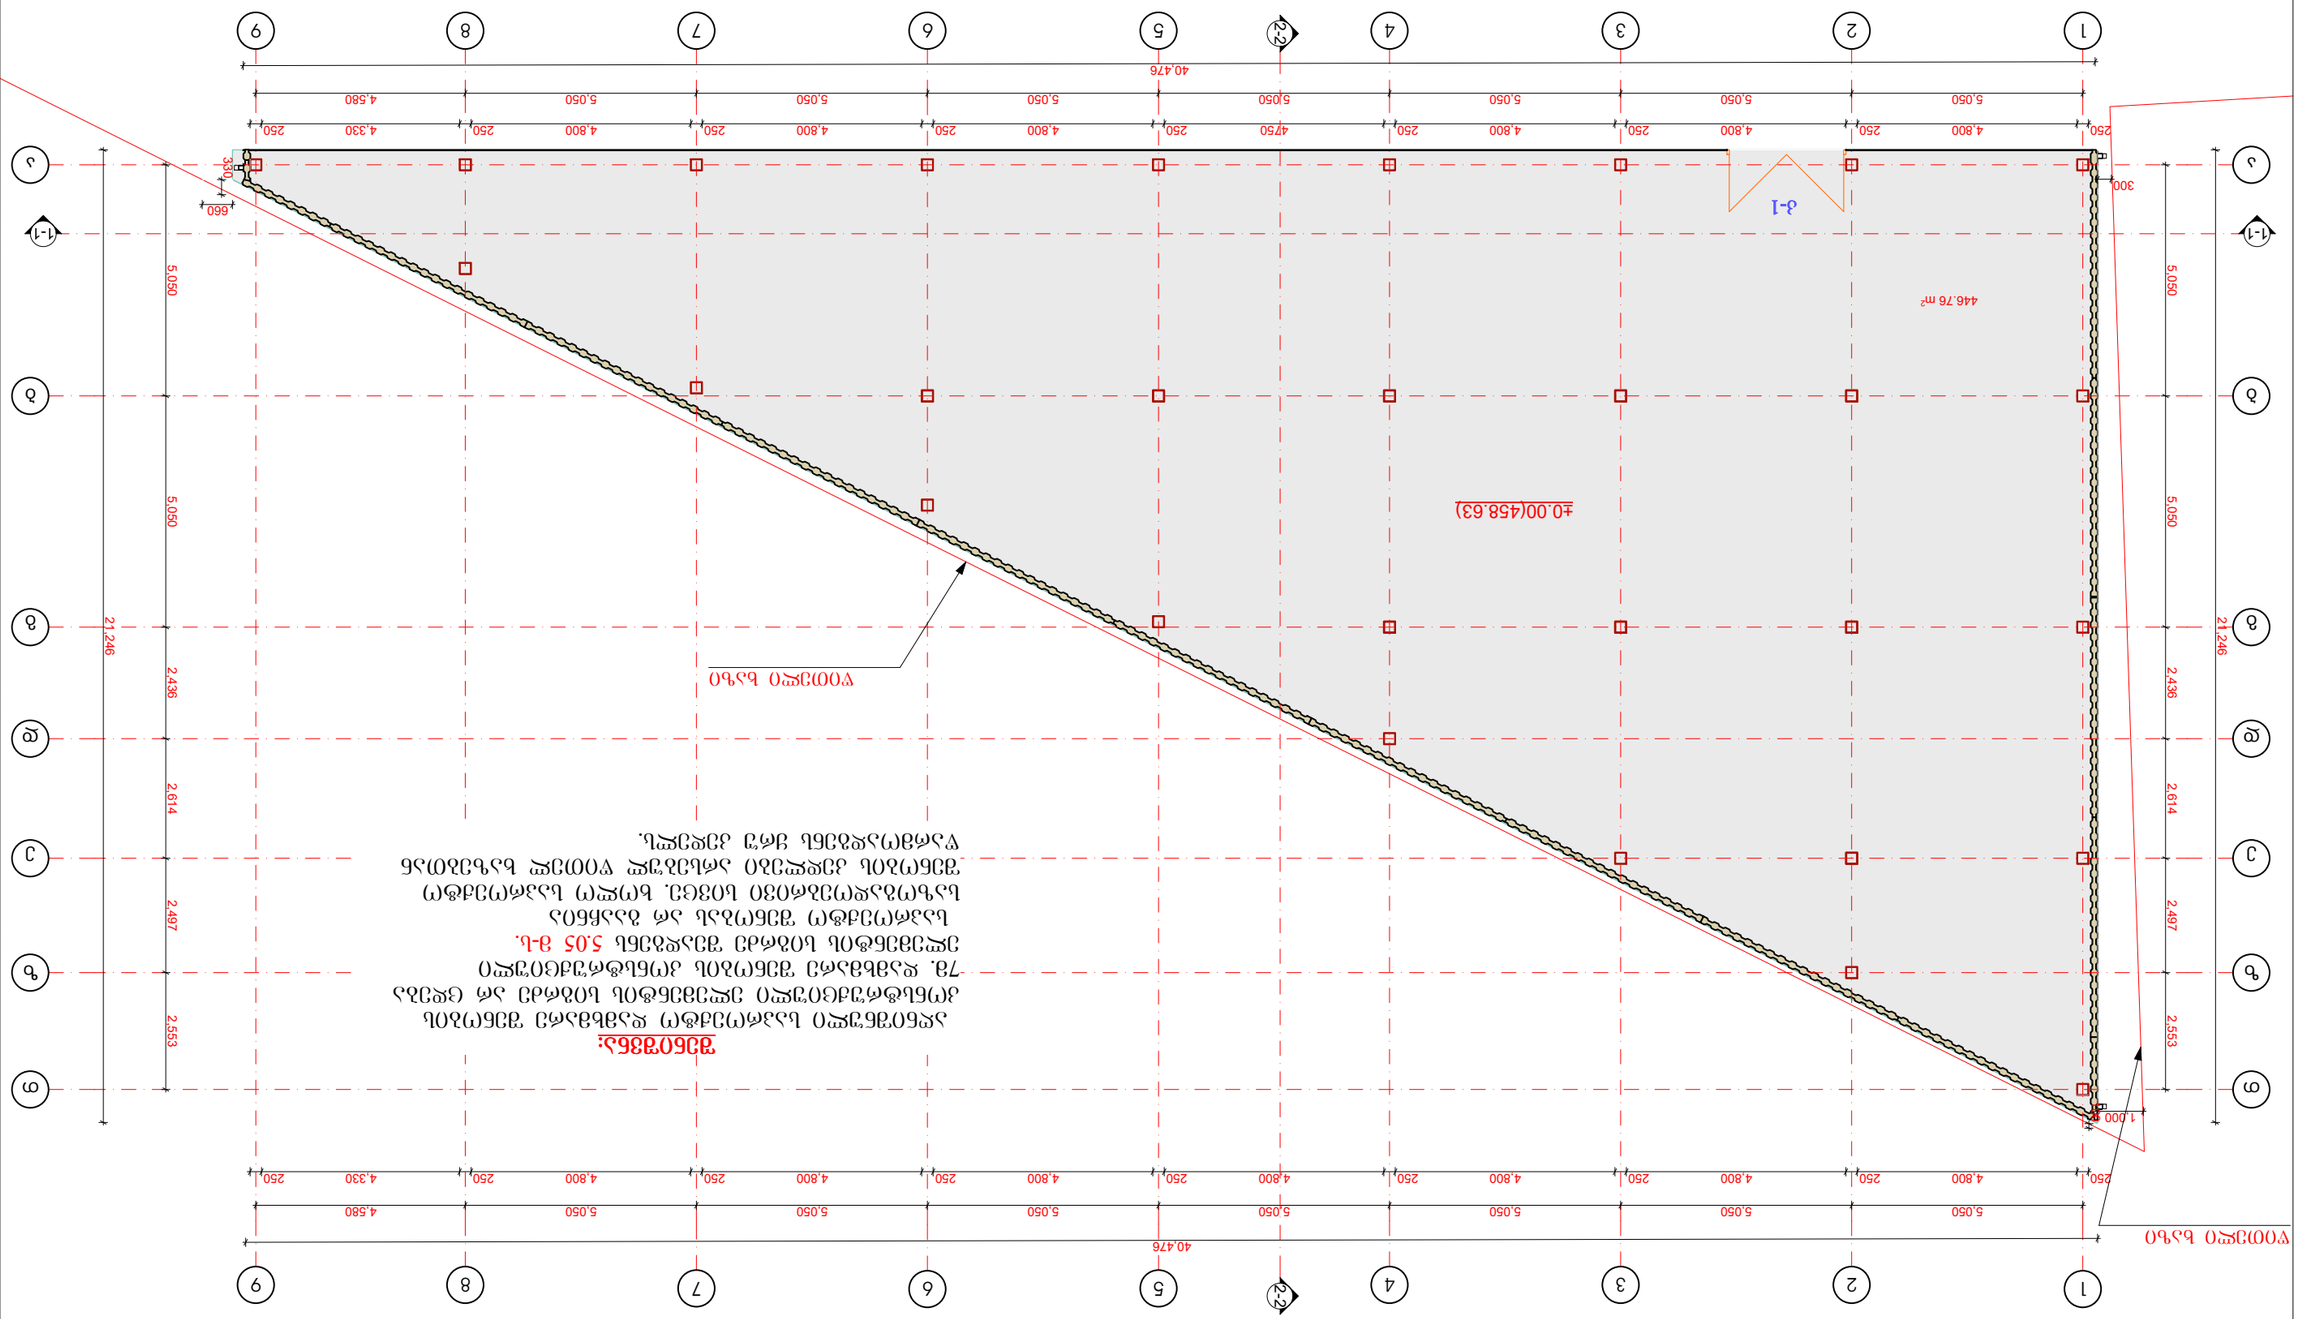



















სახურავის გეგმა

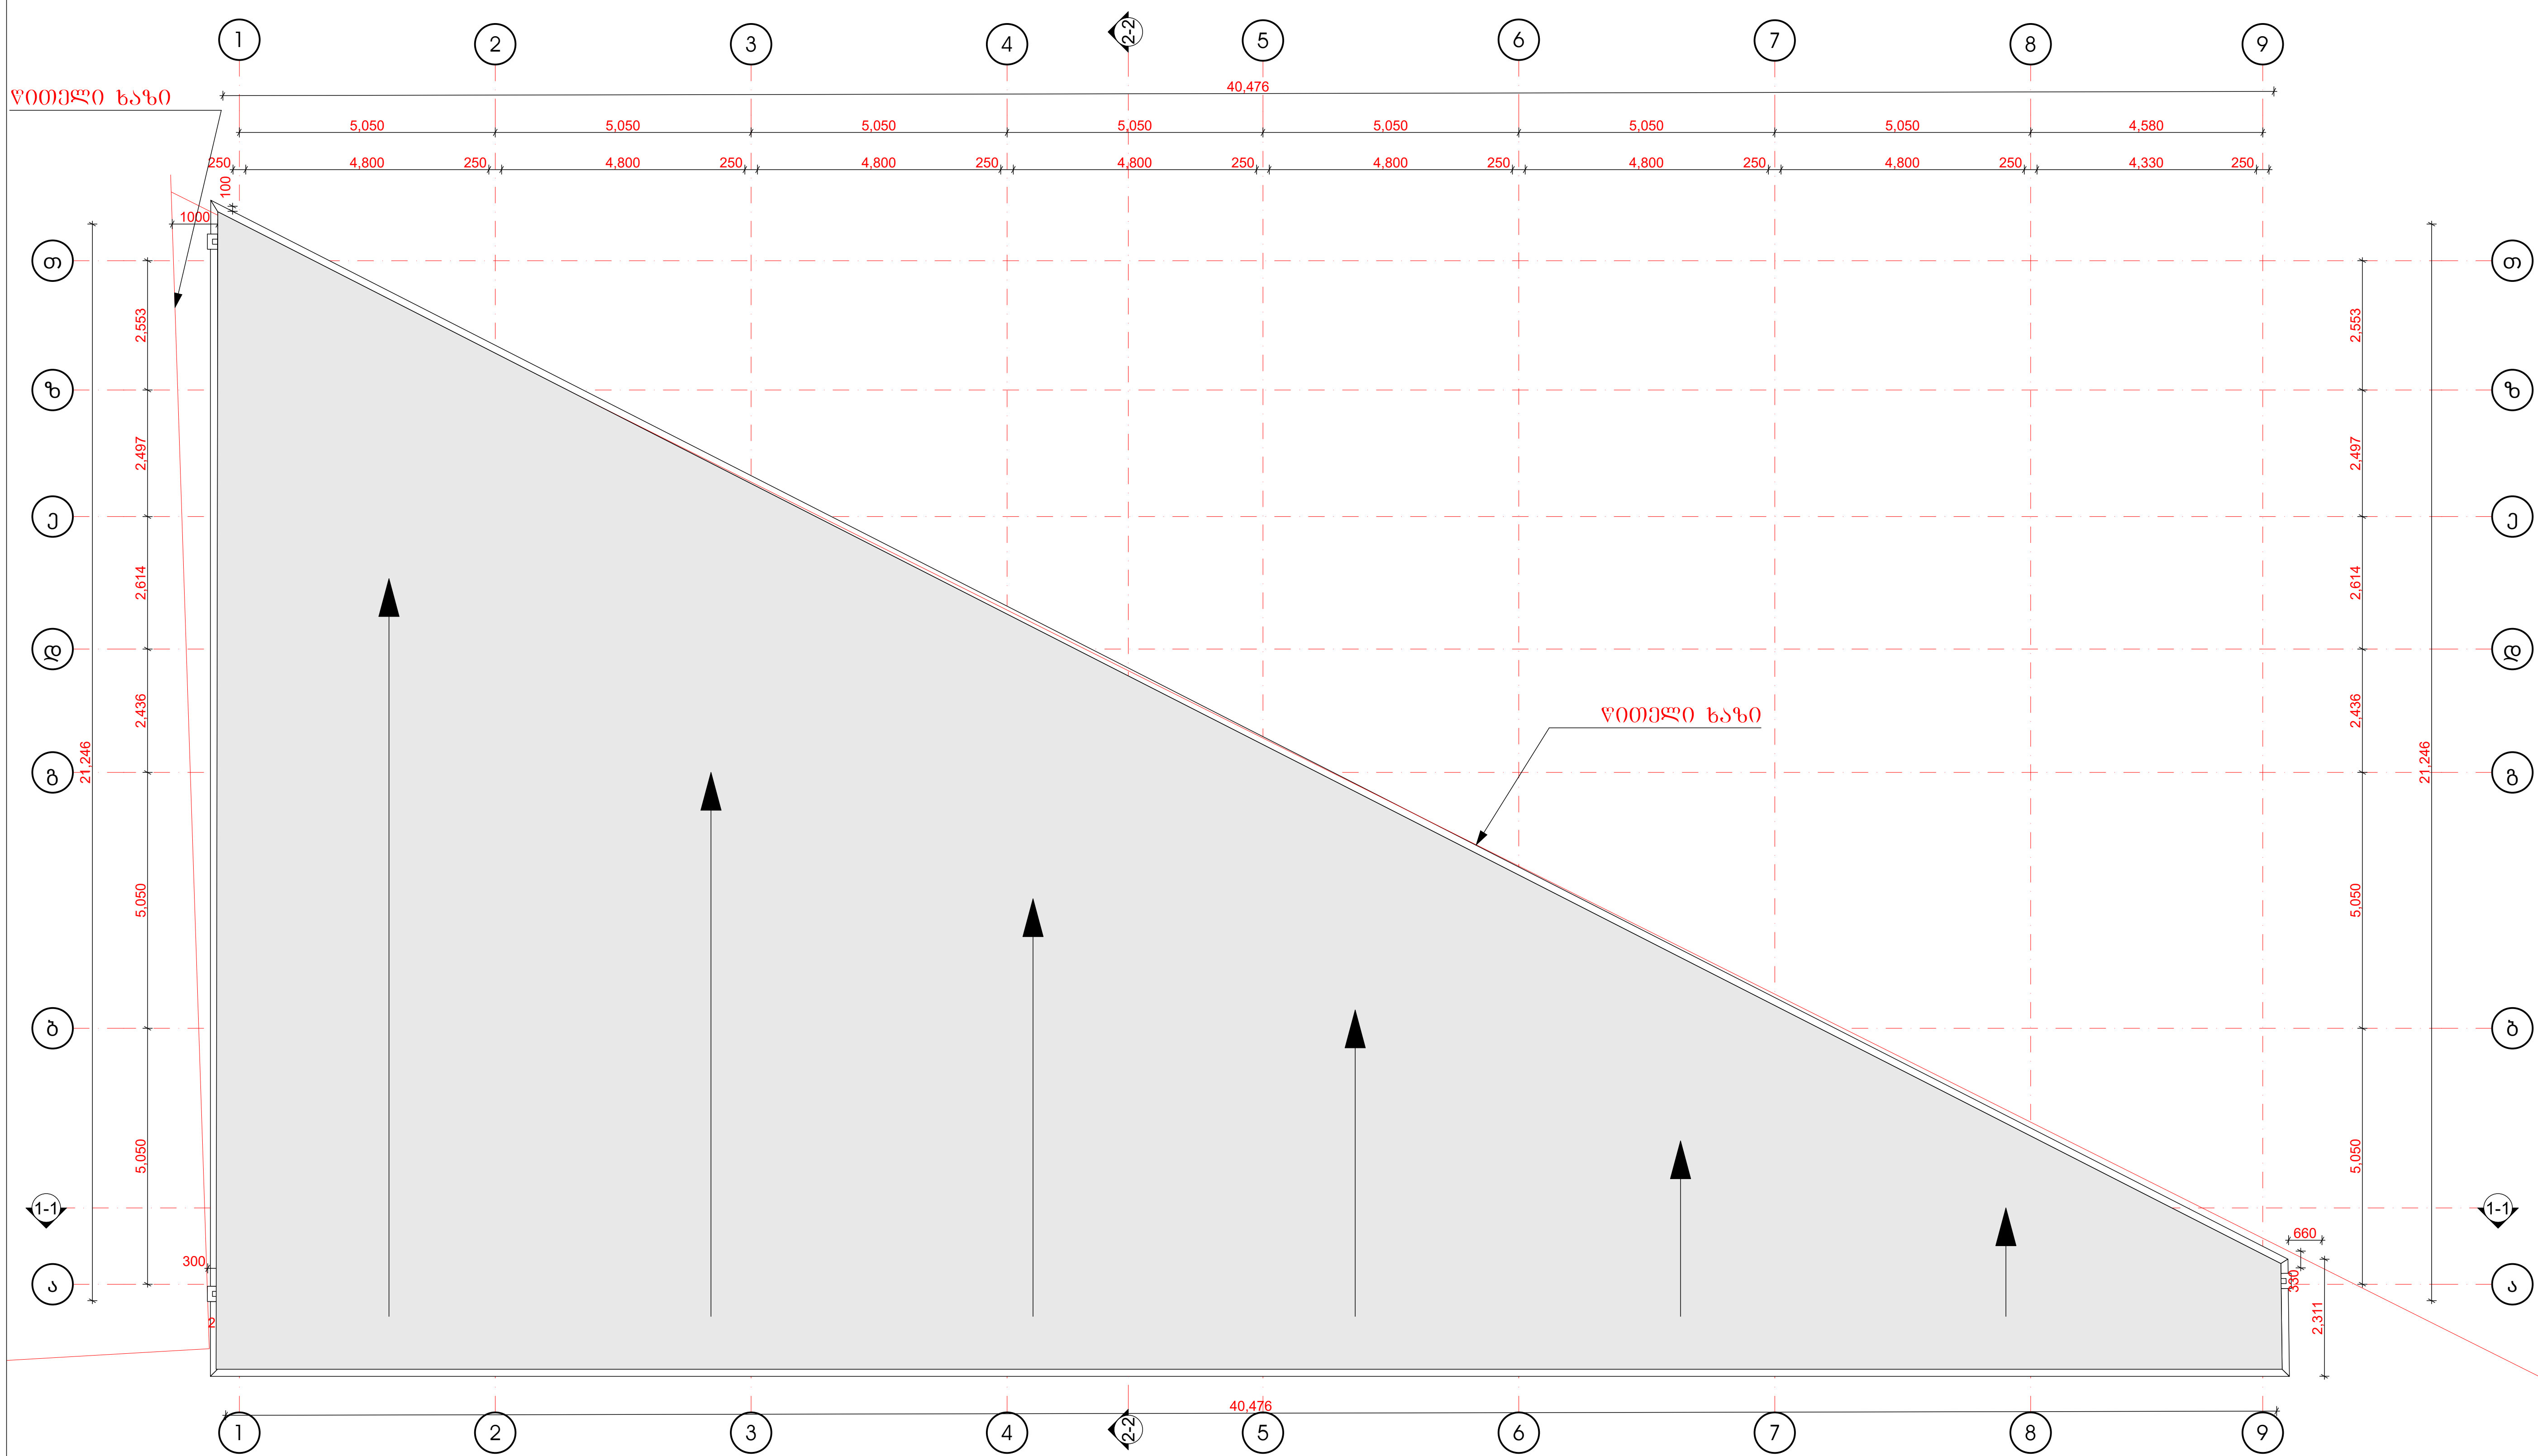

მასშტაბი:	

LD GROUP
საქართველო, ქ. თბილისი
ც.დადიანის ქ. № 7
მობილური: (+995) 558 888 820
mail: a.zaitsevi@yahoo.com

შენიშვნა:

ექსპლიკაცია:

პირობითი აღნიშვნები:

დირექტორი	ე. სოსინა	
არქიტექტორი	დ.ანდღულაძე	
არქიტექტორი	გ.ოდოშაშვილი	
არქიტექტორი		

საპროექტო ობიექტის მისამართი	
ქ.თბილისი, დასახლება ქვემო-ალექსეევკა ნაკვეთი 07/024	
დამკვეთი	
შპს "ლდ გრუპი,,	
დასაპროექტებელი ობიექტი	
დამხმარე-ტექნიკური შენობა	
არქიტექტურული ნაწილი	
სტადია პროექტი - მ/პ	
ფორმატი	A - 3
გვერდი	2

გეგმა

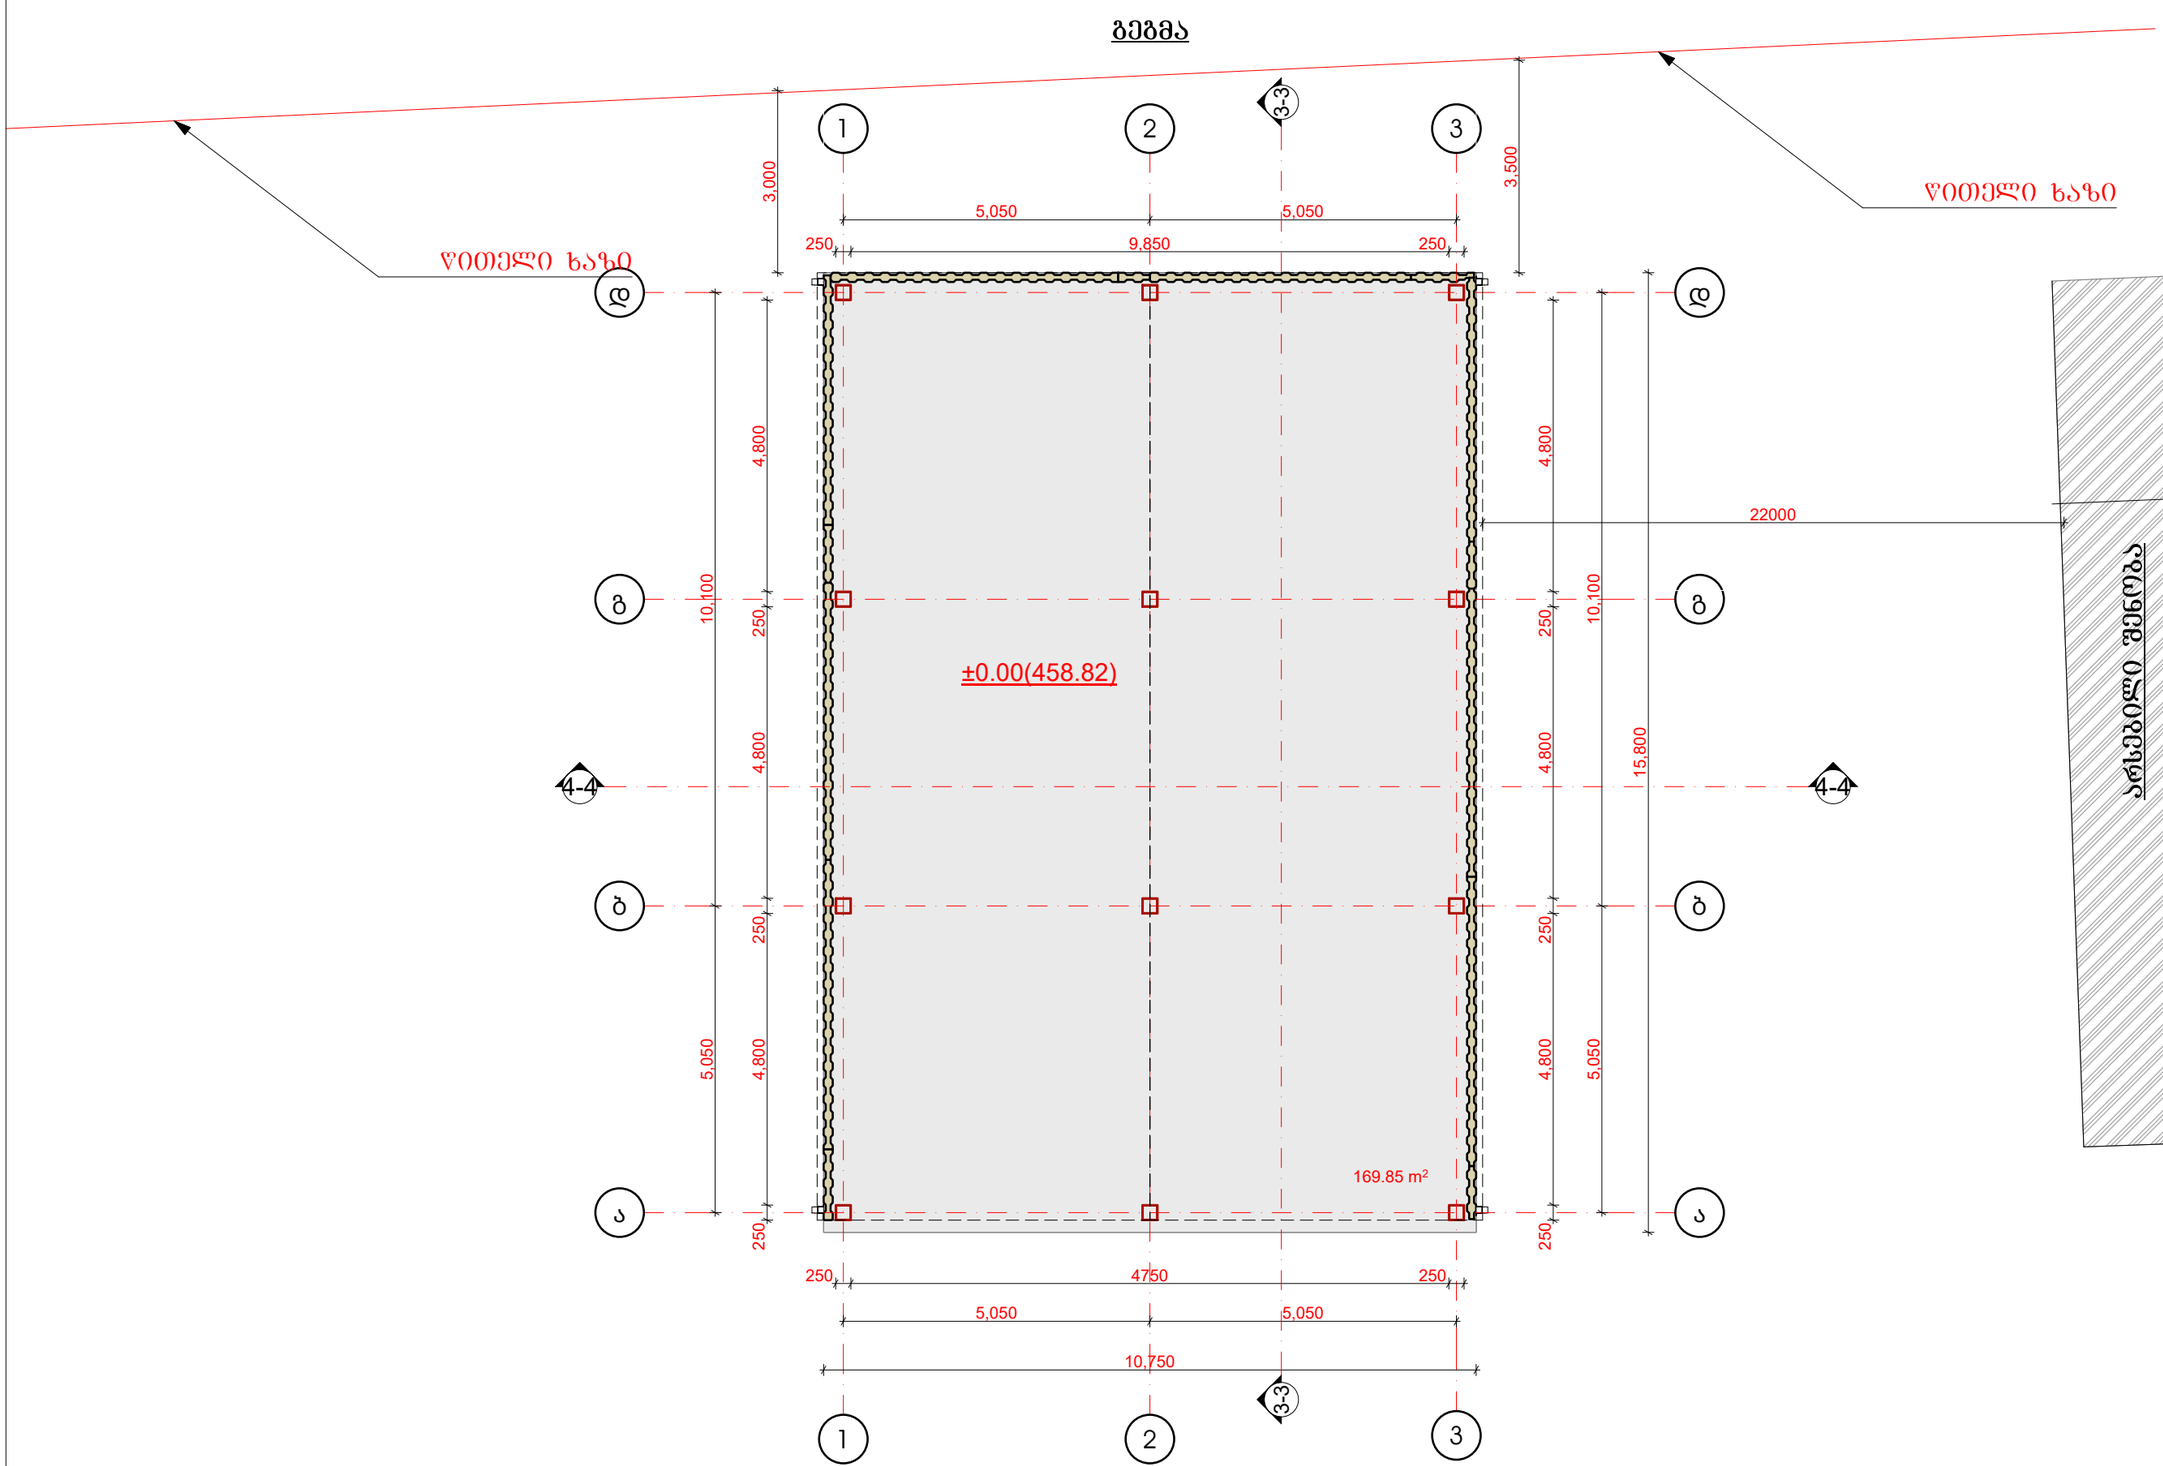

შენიშვნა:

ᲐᲦᲜᲘᲨᲜᲣᲚᲘ ᲡᲐᲞᲠᲝᲔᲥᲢᲝ ᲓᲐᲛᲮᲛᲐᲠᲔ ᲨᲔᲜᲝᲑᲘᲡ
ᲙᲝᲜᲡᲢᲠᲣᲥᲪᲘᲣᲚᲘ ᲔᲚᲔᲛᲔᲜᲢᲘᲡ ᲡᲘᲒᲠᲫᲔ ᲐᲠ ᲪᲓᲔᲑᲐ
7მ. ᲓᲐᲛᲮᲛᲐᲠᲔ ᲨᲔᲜᲝᲑᲘᲡ ᲙᲝᲜᲡᲢᲠᲣᲥᲪᲘᲣᲚᲘ
ᲔᲚᲔᲛᲔᲜᲢᲘᲡ ᲡᲘᲒᲠᲫᲔ ᲨᲔᲐᲓᲒᲔᲜᲡ 5.05 მ-Ს

მასშტაბი:

LD GROUP
საქართველო, ქ. თბილისი
ცდადიანის ქ. № 7
მობილური: (+995) 558 888 820
mail: a.zaitsevi@yahoo.com

შენიშვნა:

ექსპლიკაცია:

პირობითი აღნიშვნები:

დირექტორი	ე. სოსინა	
არქიტექტორი	დ.ანდღულაძე	
არქიტექტორი	გ.ოდოშაშვილი	
არქიტექტორი		

საპროექტო ობიექტის მისამართი

ქ.თბილისი, დასახლება
ქვემო-ალექსეევკა ნაკვეთი 07/024

დამკვეთი

შპს "ლდ გრუპი,,

დასაპროექტებელი ობიექტი

დამხმარე-ტექნიკური შენობა

არქიტექტურული ნაწილი

სტადია პროექტი - მ/პ

ფორმატი	A - 3
გვერდი	3

სახურავის გეგმა

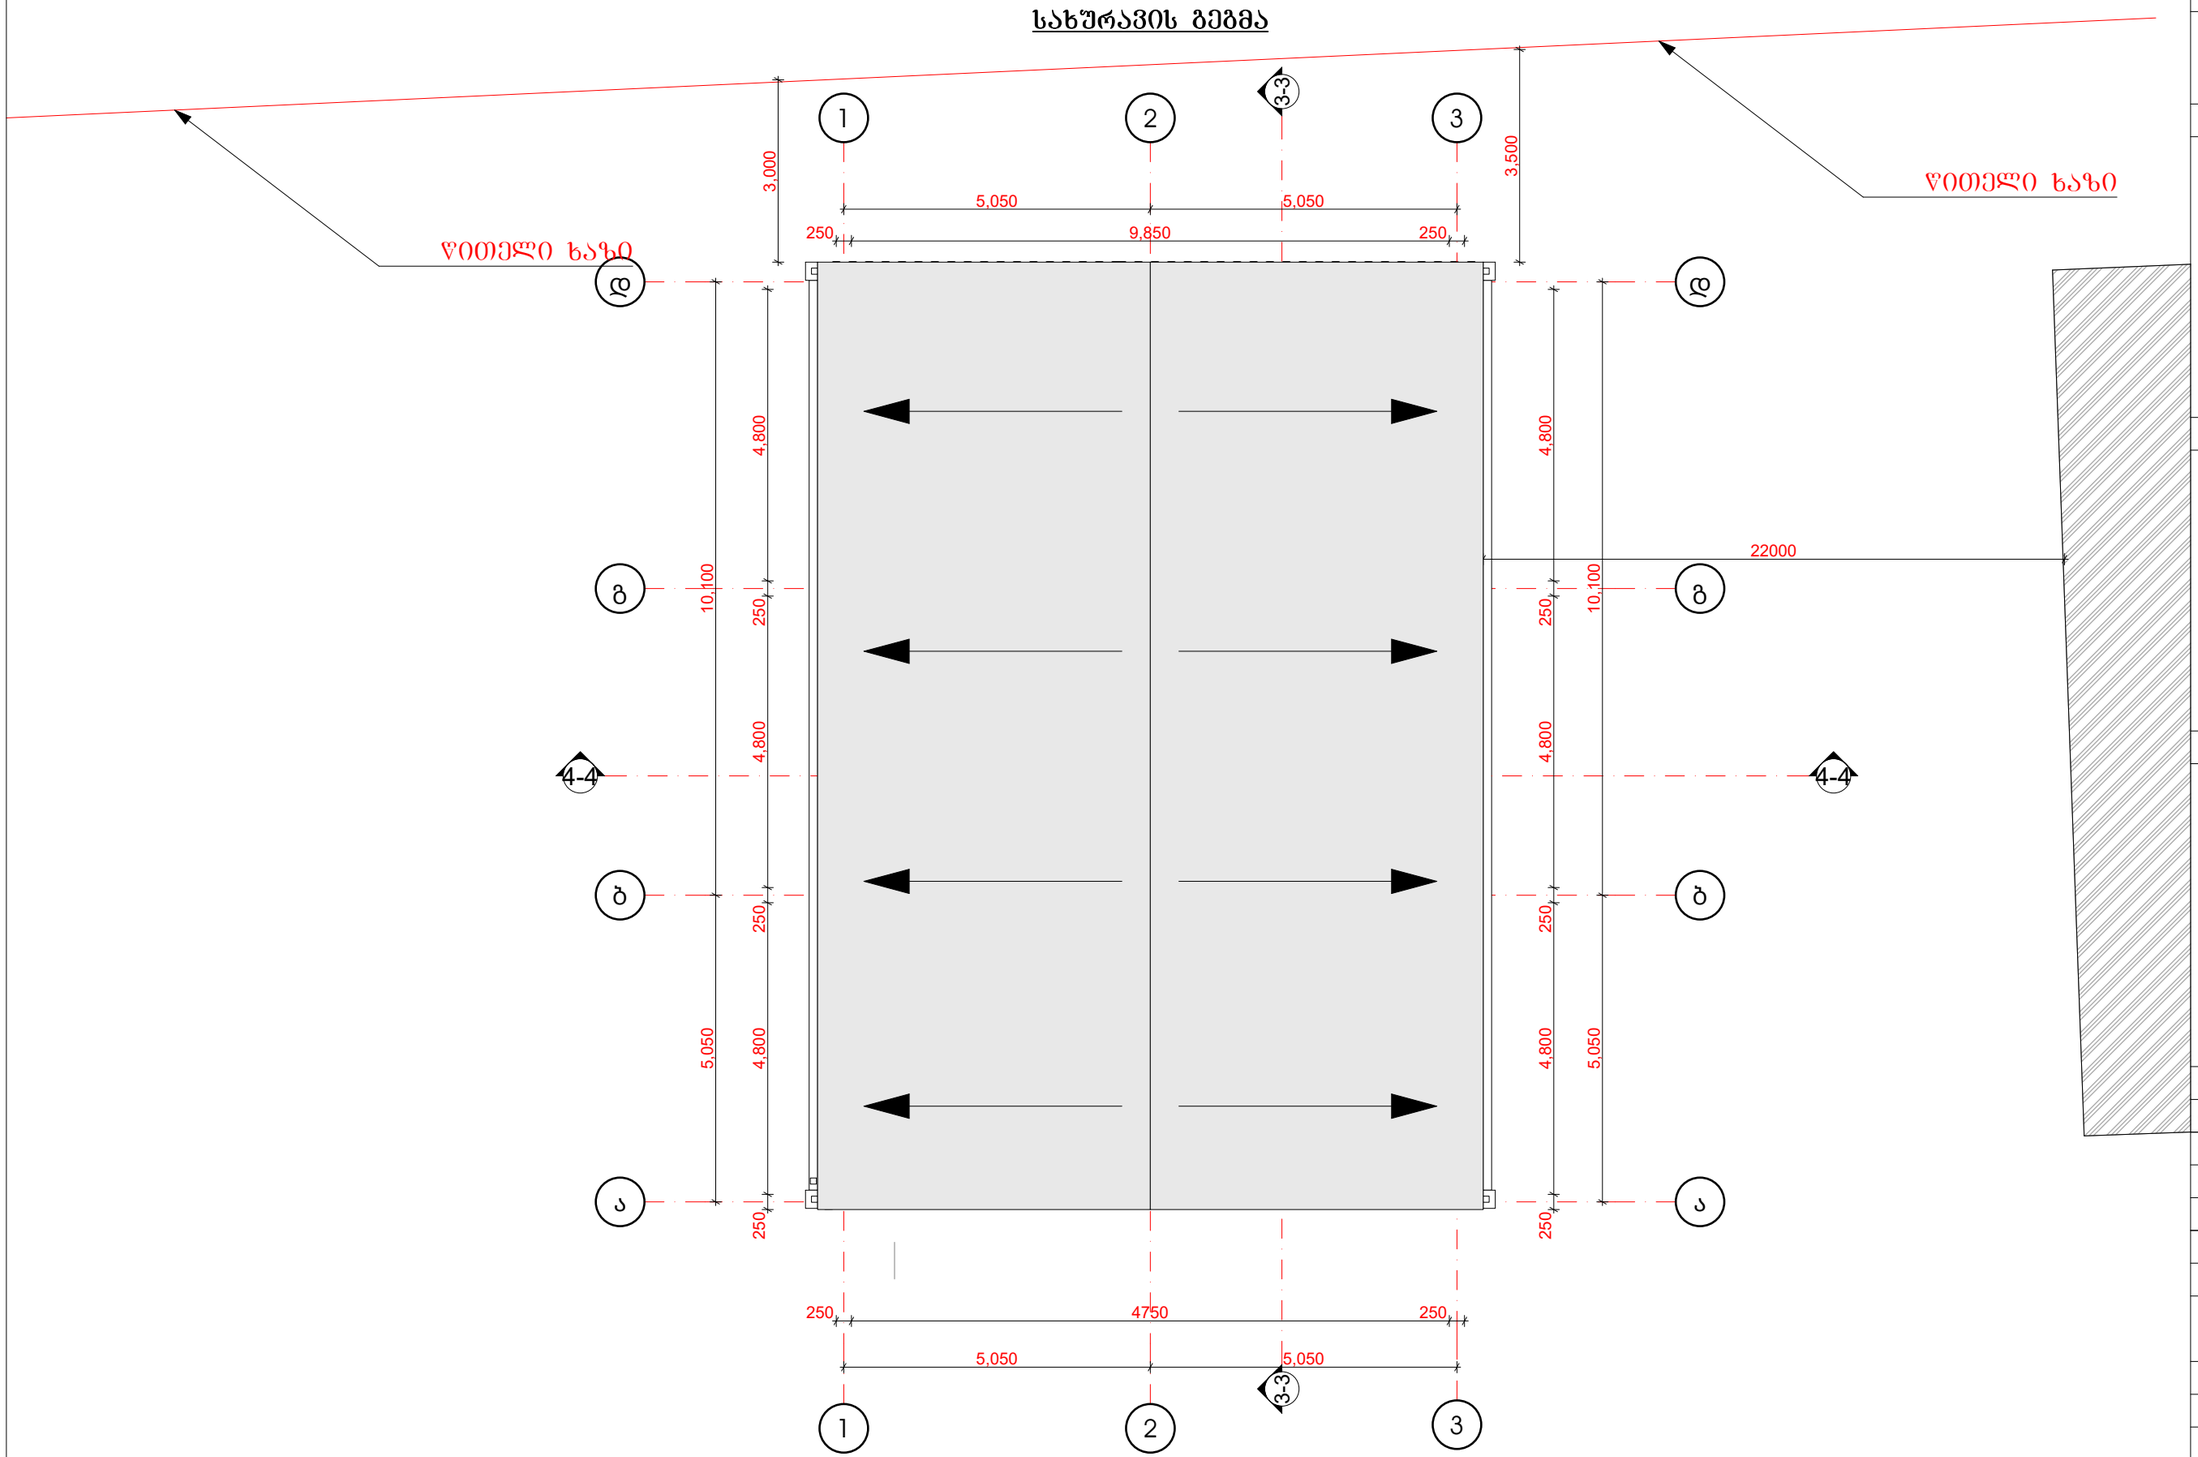

მასშტაბი:

LD GROUP
საქართველო, ქ. თბილისი
ცდადიანის ქ. № 7
მობილური: (+995) 558 888 820
mail: a.zaitsevi@yahoo.com

შენიშვნა:

ექსპლიკაცია:

პირობითი აღნიშვნები:

დირექტორი	ე. სოსინა	
არქიტექტორი	დ.ანდღულაძე	
არქიტექტორი	გ.ოდოშაშვილი	
არქიტექტორი		

საპროექტო ობიექტის მისამართი

ქ.თბილისი, დასახლება
ქვემო-ალექსეევკა ნაკვეთი 07/024

დამკვეთი

შპს "ლდ გრუპი„

დასაპროექტებელი ობიექტი

დამხმარე-ტექნიკური შენობა

არქიტექტურული ნაწილი

სტადია პროექტი - მ/პ

ფორმატი	A - 3
გვერდი	4

ექსპლიკაცია

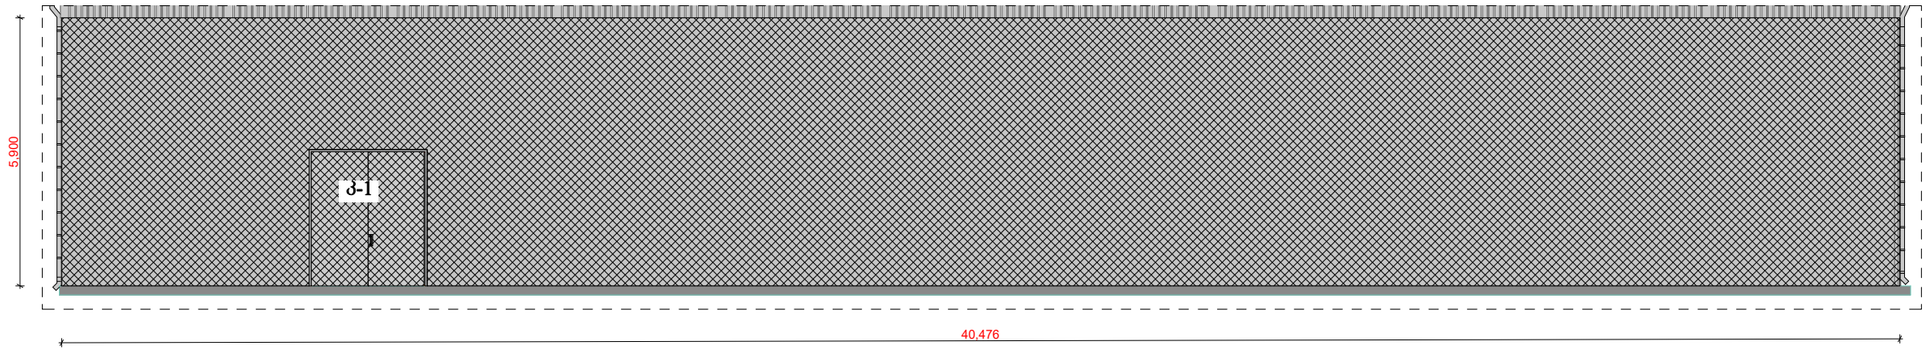

კ-1

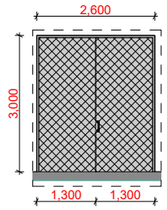

მასშტაბი:

LID GROUP
საქართველო, ქ. თბილისი
ცაგარელის ქ. N 7
მობილური: (+995) 558 888 820
mail: a.zaitsevi@yahoo.com

შენიშვნა:

ექსპლიკაცია:

პირობითი აღნიშნები:

დირექტორი	ვ. ხოხინა	
არქიტექტორი	დანდღულაძე	
არქიტექტორი	გოდოშაშვილი	
არქიტექტორი		

საპროექტო ობიექტის მისამართი

ქ.თბილისი, დასახლება
ქვემო-ალექსეევკა ნაკვეთი 07/024

დამკვეთი

შპს "ლდ გრუპი,,

დასაპროექტებელი ობიექტი

დამხმარე-ტექნიკური შენობა

არქიტექტურული ნაწილი

სტადია პროექტი - მ/პ

ფორმატი	A - 3
გვერდი	17