ექსპლიკაცია

1. საპროექტო შენობა ბლოკი №4;
2. სავაჭრო ცენტრი შენობა ბლოკი №3;
3. მთავარი შესასვლელი;
4. სატრანსფორმატორო ქვესადგური
5. მრავალფუნქციური საცხოვრებელი ბლოკი №6
6. მრავალფუნქციური საცხოვრებელი ბლოკი №5

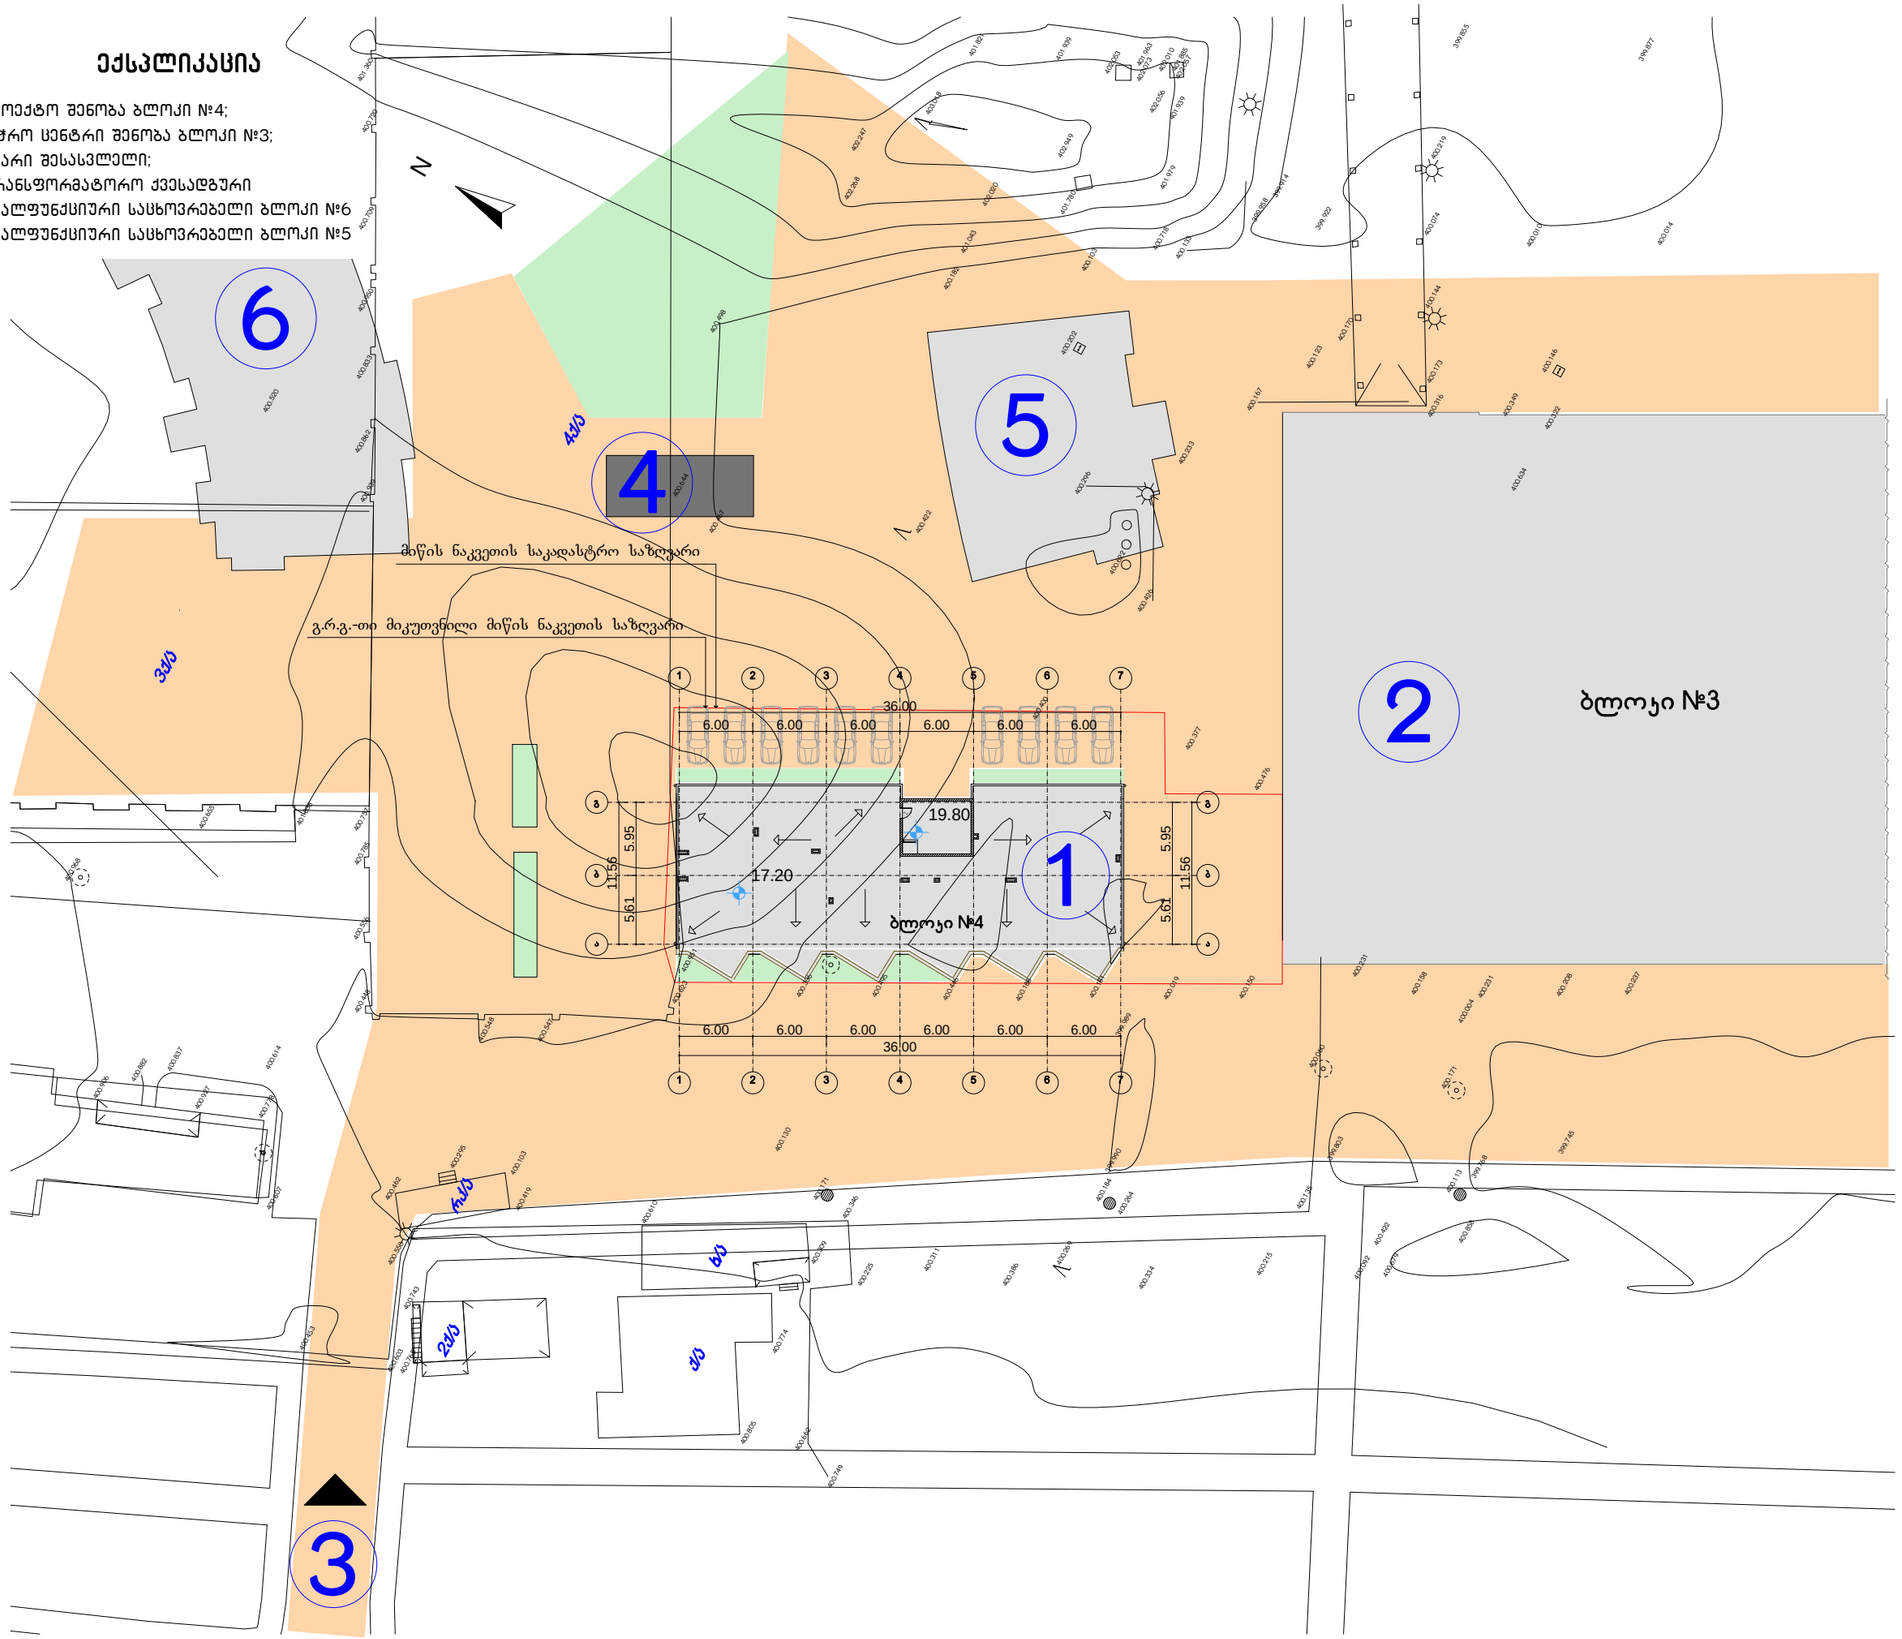

ფორმატი A-3	თბილისი 2011 წ.		
	დაკვეთა №		

ტექნიკურ ეკონომიკური მაჩვენებლები

პირობითი ნიშნები

ნაკვეთის საზღვარი

არქიტექტურული ნიშნები

1. ნახაზზე სპარ ოექტო შენობის ნოლი მეესაბამება აბსოლუტურ ნიშნულს
2. ნახაზზე ზომები მოცემულია მეტრებში
3. ნახაზის ყველა ცვლილება მშენებლობისას შეთანხმებული უნდა იყოს პროექტის ავტორთან

შ.პ.ს. "გეითვეი ჰოლდინგ"

პროექტის სახელწოდება

ქ. თბილისში, დიღუბე-ჩუღურეთის რ-ნში, ხოშარაულის ქ. №29-ში, მრავალფუნქციური საცხოვრებელი შენობის პროექტი (ბლოკი 4)

თანამდებობა	გვარი	ხელმოწერა	თარიღი
დირექტორი	მ. რჩეულიშვილი		
პროექტის ავტორები	მ. გიორგაძე		
		გენგეგმა	
მასშტაბი:	1:500		
სტადია		ფურცლები	ფურცელი
პროექტი		19	ა-4

1810

6750

0.0

0.

1 40 1.18

0.05
3.11

6750

3600

1810

1810

1800

360306030600

6083

1

1

27v 27v

m

t

k

v

a

r

i

განაშენიანების გეგმა

27

27

2

27

7

27

400.087

399.778

8

400.050

400.124

399.862

399.831

403.890

404.794

400.173

400.144

400.170

400.074

400.515 400.509

400.271

400.402

400.274

400.530

400.519 400.165

399.850

399.874 399.810

399.933

400.013

399.791

399.626

399.907

399.861

399.877

399.662

399.986

399.660

399.749

399.709

399.695

399.758

399.776
399.726 399.804

399.897
399.987

402.071

400.539

400.025

399.945

400.026

399.979

399.931

399.711 399.748

399.668

399.700

399.981

400.065

400.126

400.098
400.081

400.009

399.821

399.887
399.949

401.367

401.394

402.436

402.181

401.949

399.815

399.762

399.790

399.737 399.77

399.752

399.619

399.741

399.803
400.155

401.910 401.983

399.703
399.755 399.705

399.705

399.681

399.652
399.742

399.777

399.701

400.122 399.947

400.021

399.997
400.030
400.010

400.302

400.214

400.604

399.920

399.952

400.136 400.172

399.735

399.737

399.987 399.780

399.791

399.886

399.793

400.674

399.810

399.847

399.880

400.045

400.222

400.024

399.912

400.607

400.656

400.565

400.360

399.972 399.876

400.293

400.241

400.446
400.200

400.230

400.308

400.256

400.424

400.531

400.469

400.054

400.030

399.977 400.338

400.165

400.305

399.931

400.055

400.009

400.141
399.988
400.060
400.162

400.003
400.033

400.156

400.173

400.050

399.944
400.049 400.160
400.369

399.454

399.475

400.092

399.819

399.958

399.538

399.532
399.598

399.662

399.543

399.555

399.487
399.657

399.586

399.547

399.530

399.450
399.829

399.835

399.787

400.038
399.996

400.059

399.606

400.293

400.816

400.569

400.722

400.806

399.956
399.971

400.149

399.890

400.072

400.110

399.676

399.684

399.735
399.700

399.879

399.778

400.032

399.807

399.858

399.921

399.883

399.845

399.789

400.074
400.039
400.031

400.045

399.986
400.073

400.109

400.079

400.088

400.071

399.803

400.082

400.005

400.479

401.201

401.073

401.439 401.18

4

1

01.532

401.126

399.836

403.380

401.618

403.314

404.083

403.599
403.599

403.859
403.817

403.551

403.542 399.750

399.764 402.254
403.713

403.612

403.598

403.786

403.91

4

2

03.648
403.576

404.106

403.750

403.777
404.008

403.810
403.659

403.855

403.963

403.846

403.857
403.887

404.083

403.959

403.958

403.823

403.807

403.894

403.993

403.844

403.980 403.944

403.881

403.951

403.828

403.831

403.879

404.113

403.822

403.984
405.271

404.570
403.804
403.644

404.647

404.573

403.662

403.601

405.257

403.621

404.386

403.715

404.499

403.779

403.784

403.716

403.945

403.840
403.879

403.850

403.794

403.873

403.948

403.870

403.899

404.080

404.118

404.089

404.071

403.880

4

40

400.948

401.115

403.516

404.374

403.137

404.189

404.430

403.238

403.111

404.262

402.708

404.740

404.729

404.367

404.905

404.134

404.675

404.555

404.113

404.184

404.176

404.260
403.785

404.331
404.477

404.206

404.306

403.953

403.847

403.869

404.045

404.039

404.286

403.870

404.644

404.617

404.166

404.128

403.841

404.091

403.984

404.025

403.781

404.298
404.024

403.423

403.833

403.917 403.928

404.131
403.863

401.703

399.861

400.167
400.316
400.535

400.939

400.525
403.333

400.886

402.073

401.963
402.053

402.010
401.885 402.057 402.056

401.939
401.979

401.780

402.020

402.268

402.247

403.018

401.821

401.939

400.103

400.182 401.043

400.233

400.377

400.400

400.467

400.498

400.422

400.644

400.476

400.296

400.622

400.718

400.133

399.958

400.167 400.426

400.316

400.349

400.136

400.089

400.013
400.335
400.019

400.326
400.107

400.219

399.830

399.793

400.227

400.185

399.760

399.724

399.721

399.842

399.769

399.877

400.014

400.093

400.010

399.855

399.398
399.893

399.922

399.914

399.83

3

0

99.833

400.174

399.875

399.810

399.727

399.697

399.959

400.253

399.968

400.393

400.334

400.348

400.110

400.272

400.140

400.136
400.189
399.829

402.227

402.109
402.429

401.877

401.893

402.608
402.526

402.473

402.608

399.749

399.746

399.771

399.789

399.698

399.765

399.827

399.784

399.811

399.845

399.786

400.130
400.031

399.760

399.567

399.900

400.356

400.430

399.583

399.640

399.745

399.735

399.734

399.719

399.749

399.759

399.744
399.728

399.678

399.701
399.954
400.139

400.111
399.764

399.617

400.322

400.168

400.037

399.970

400.283

400.053

400.170

400.14

4

6

00.202

400.110

400.128

400.116

399.989

399.965

400.102

400.024

400.085

400.101

401.764 402.298

402.058

399.982

400.212

400.100

400.672

402.678

403.648

402.949

400.123

399.645

400.103

401.554

401.145

401.847

401.393

400.725

400.315

401.194

401.097

401.116

401.093

401.108

401.240

401.130

400.833

400.626

400.630

400.488

400.941

400.445

400.588

400.625
401.668
401.686

401.728

400.623

400.567

400.568

400.631

400.738

400.613

401.314
401.19

4

9

01.432

401.473

401.293

401.203

401.211

402.156

401.582

401.395
401.384
401.464

401.642

401.487

401.325

401.279

401.315

401.299

401.655

401.398

401.126

401.169
401070

401.575

401.659

401.968

401.799
402.108

401.720
401.835

402.335

402.339

402.585

402.662

403.514
403.824

403.402

403.501

403.394

406.867

406.930

407.190

405.529
406.728

406.460

406.010

405.899

406.367

404.192

404.579

404.500

406.777

405.133

401.620

401.292

402.558

402.141

402.566

402.488

402.561

402.852

403.223

404.496

406.420

405.039 404.862

406.430

406.800

406.210

405.352

406.423

406.592
406.767

407.073

407.040

406.573

406.552

405.824 405.728

405.696

405.554

405.091

405.055

404.891

404.971

405.495

405.62

4

5

05.458

405.999

406.826

406.366 406.444

406.069

405.972

405.387

407.097

407.064

401.760

402.252

402.324

402.210

401.708

400.904

401.102

401.200

401.127

403.931

402.450

401.970

401.268

401.122

401.277 401.697
401.199

401.077

401.064

406.272

401.970

401.932

402.053

401.911

401.735

401.709

401.724

401.546

401.950

401.925

401.790
402.100
401.733

401.253

401.662

401.499

401.351

401.303

402.071

403.084

401.919

403.573

401.569

401.426 401.502

401.592

401.535
401.880

403.887

405.731

405.453

404.699

404.517

401.921

402.085

401.731
402.123

401.936

400.927

401.320

401.172

400.961

401.133

401.098

401.043

401.014

400.979

401.102

401.360

400.720

400.709

400.892

400.829

400.820

401.043

400.485

400.939

400.773

400.862

400.833

400.950

400.52

4

0

00.477
400.569

400.676

400.676

400.518

400.626
400.678

401.215

401.605

401.803

401.445

401.409

401.042

401.222

401.385

401.360

400.937

401.238

403.465

404.240
404.674

403.908

400.698

400.785
404.750

404.628

400.581

401.033

401.807

405.341

406.378

401.285

401.794

401.887

401.070

400.150

400.019

400.181

400.188

400.446

400.495
400.225

400.662

400.749

400.805

400.774

400.309

400.264

400.184 400.269
400.386

400.311

400.334

400.215

400.092

400.679

400.336

400.951
400.623

400.547
400.103

400.419

400.610

400.34

4

6

00.171

400.778

400.607

400.453

400.603

400.765

400.743
400.550

400.462

400.295

400.837
400.882

400.906

400.927

401.109

400.548

400.448

400.556

400.785

400.757

401.038

400.655

400.99

4

0

01.099

400.968

400.621

400.962

401.171

401.235

401.213

400.653

400.926

401.237

401.187

400.737

401.247

401.246

401.242

401.447

401.293
401.214

401.647

401.427

401.567

401.547

401.328

400.749
400.927

400.827

400.573

400.347

400.401

401.104

401.064

400.324

400.914

401.302

400.700

400.443

399.219

399.745

400.130

400.614

400.990

400.394

400.146
400.221

400.087
400.247
399.942

400.116
399.920

400.057

400.153

400.054

400.011

400.156

400.048

399.956

399.924 399.860

400.117

400.162

400.129

400.147

400.118

400.130

400.144

400.156

400.193

400.225

400.150

400.197

400.185

400.182

400.192

400.237

399.857

399.851

399.978

399.784

399.807 399.788

399.835

400.208

400.231

400.15

4

8

00.231

400.135

400.17

4

1

00.060

400.113

400.044

400.336

400.171

400.004

399.768
400.858

400.422

399.803

399.989

399.900

399.938

399.805

399.725

399.990

2q/a

q/a

q/a rk/a

x/a
q/a

x/a

a/f

q/a

q/a

q/a

rk/a

rk/a

q/a

კონტ.

rk/a

2q/a

q/a

x/a

3q/a

3q/a

q/a

x/a

2q/a

rk/a

4q/a

5q/a

კონტ.

კონტ.

q/a

კონტ. ქ/ა

q/a

q/a

q/a

q/a

q/s

x/a

q/a

q/a q/a x/a

q/a

q/a

q/a

q/a

nang.

q/a

q/a rk/a

rk/a rk/a

q/a

rk/a

q/a

მშენებარე

3q/a

q/a

კონტ.

rk/a

401.366

a

a

1

1

J

J

15

a e

9

26 26
10

10

1 9

1

17
18

17 18

23

a

41

32
33

1

6

5
15

14

24

e

e

e

q

s

p

l

i

k

a

c

i

a

N

m

a

r

c

x

e

n

a

s

a

n

a

p

i

r

o

ხოშარაულის ჩიხი

Ci x i

ხოშარაულის

i

a

15

a

განაშენიანების გეგმა მ 1 : 1000

ინვ. # ფურცლები
არქიტექტურული ნაწილი სტადია ტპ

ფურც. # გ-1

მასშტაბი 1:1000

1. საცხოვრებელი ბლ

oki #1

2. bl

ოკი #2 (მცირე სავაჭრ

ო ცენტ

ri)

3. bl

ოკი #3 (სავაჭრ

ო ცენტ

ri)

4. მრავალბინიანი საცხოვრებელი სახლი ბლ

oki #4

5. მრავალ

ფუნქციური, მრავალბინიანი საცხოვრებელი სახლი, ბლ

oki #5 a,b,g (Cr. nali)

1

4

1

1

12 12

1 12

i

a

i

a

1

6. მრავალ

ფუნქციური, მრავალბინიანი საცხოვრებელი სახლი, ბლ

ოკი #6 (ცენტ

რალური ნალი)

8. sat

ranspo

rmat

o

r

ო ქვესადგური

A. მაღაზია, საწყობი, ო

fisi

B. მაღაზია, საწყობი, ო

fisi

დირექტორი

თანაავტორი

პრ.ავტორი გ. გიორგაძე

ი. შიხიაშვილი

7. მაღალი ძაბვის გამანაწილებელი ჯიხური

მთავარი შესასვლელი

შესასვლელი

შესასვლელი

შესასვლელი

7

მრავალფუნქციური კომპლექსი ქ. თბილისში

ხოშარაულის ქ. #29-ში

2

5

b

6

1

3

4

A

B

5

a

5

g

მრავალფუნქციური კომპლექსი ქ. თბილისში შ.პ.ს. "გეითვეი ჰოლდინგი" ხოშარაულის ქ. #29-ში

5