ЗАБЕЛЕЖКИ: ЦЯЛАТА ФАСАДНА ДЕКОРАЦИЯ ДА БЪДЕ ИЗПЪЛНЕНА СЪГЛАСНО ДЕТАЙЛИ ОТ ФАСАДНИЯ ПРОЕКТ, ВКЛЮЧВАЩИ ЦВЕТОВЕ, ТЕКСТУРИ И ОБЛИЦОВЪЧНИ МАТЕРИАЛИ. ВСИЧКИ ОТВОРИ ДА СЕ ИЗПЪЛНЯТ СЪГЛАСНО ДЕТАЙЛИ ОТ ДЕТАЙЛНИЯ ПРОЕКТ

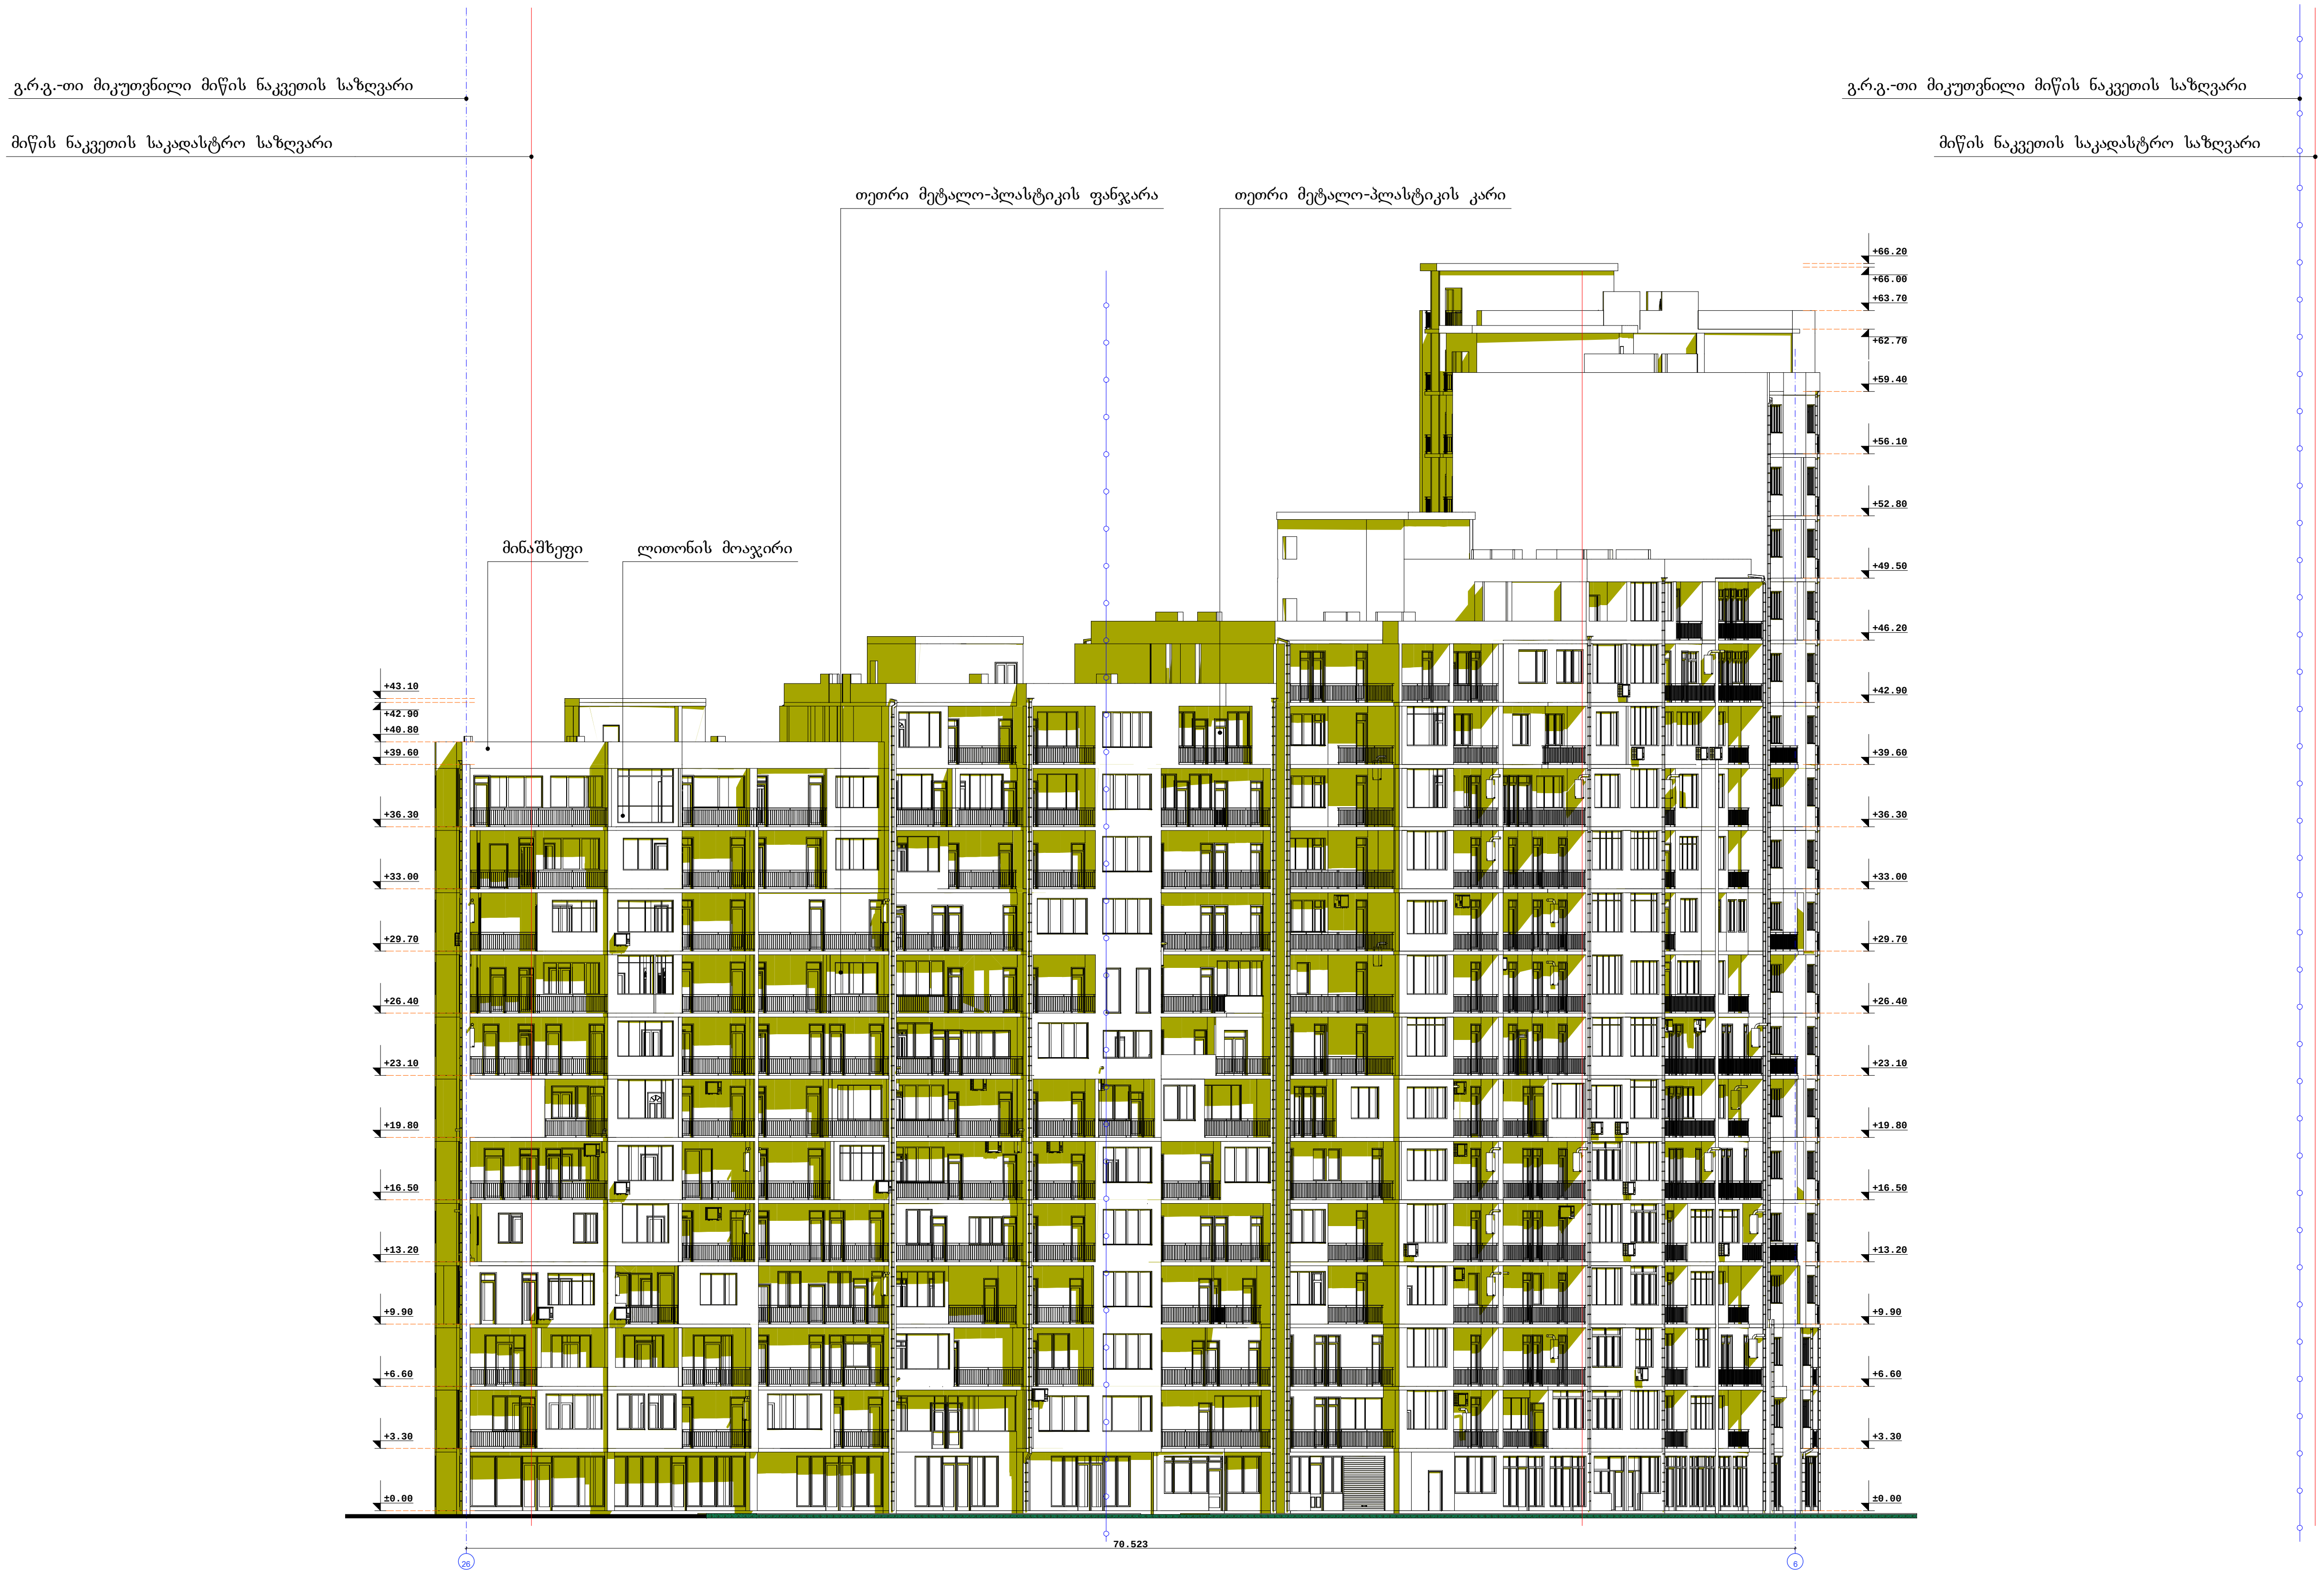

შენიშვნა: სარეაბილიტაციო შენობის ბლოკი 5ა, 5ბ და ბლოკი 5გ (I, II, III, IV და V სადარბაზოები)-ს ფასადები შესაღებია საფასადე საღებავით (თეთრი ფერი). შესაღებია ასევე აივნის შიდა მხარეც. მოსაწყობია თეთრი მეტალო-პლასტიკის კარ-ფანჯარა. გამოსაცვლელია პლასტმასის ქოლობები და მათ ნაცვლად დამონტაჟდეს თუნუქის.

ფორმატი	A-3	თბილისი 2022 წ.
		დაკვეთა №

ექსპლიკაცია:

პირობითი ნიშნები

- ნაკვეთის საზღვარი
- ნაკვეთის ღობე
- გზა
- ჭრილის მაჩვენებელი
- შენობის სიმაღლის მაჩვენებელი
- გ.რ.გ-თი მიკუთვნილი ნაკვეთის საზღვარი

შენიშვნები:

შეთანხმებულია დამკვეთთან	ხელმოწერა

პროექტის სახელწოდება

მრავალფუნქციური შენობა ხოშარაულის №29-ში, ბლოკი №5ა, 5ბ, 5გ

შ.პ.ს „გეითვეი ჰოლდინგ"

თანამდებობა	გვარი	ხელმოწერა	თარიღი
დირექტორი	გ. რჩეულიშვილი		
პროექტის ავტორი	გ. გიორგაძე		
მთ. კონსტრუქტორი	ნ.კირთაძე		

მასშტაბი	1:200	ფასადი 26-6 ღერძებში	
თარიღი			
სტადია		ფურცლები	ფურცელი
პროექტი		27	37

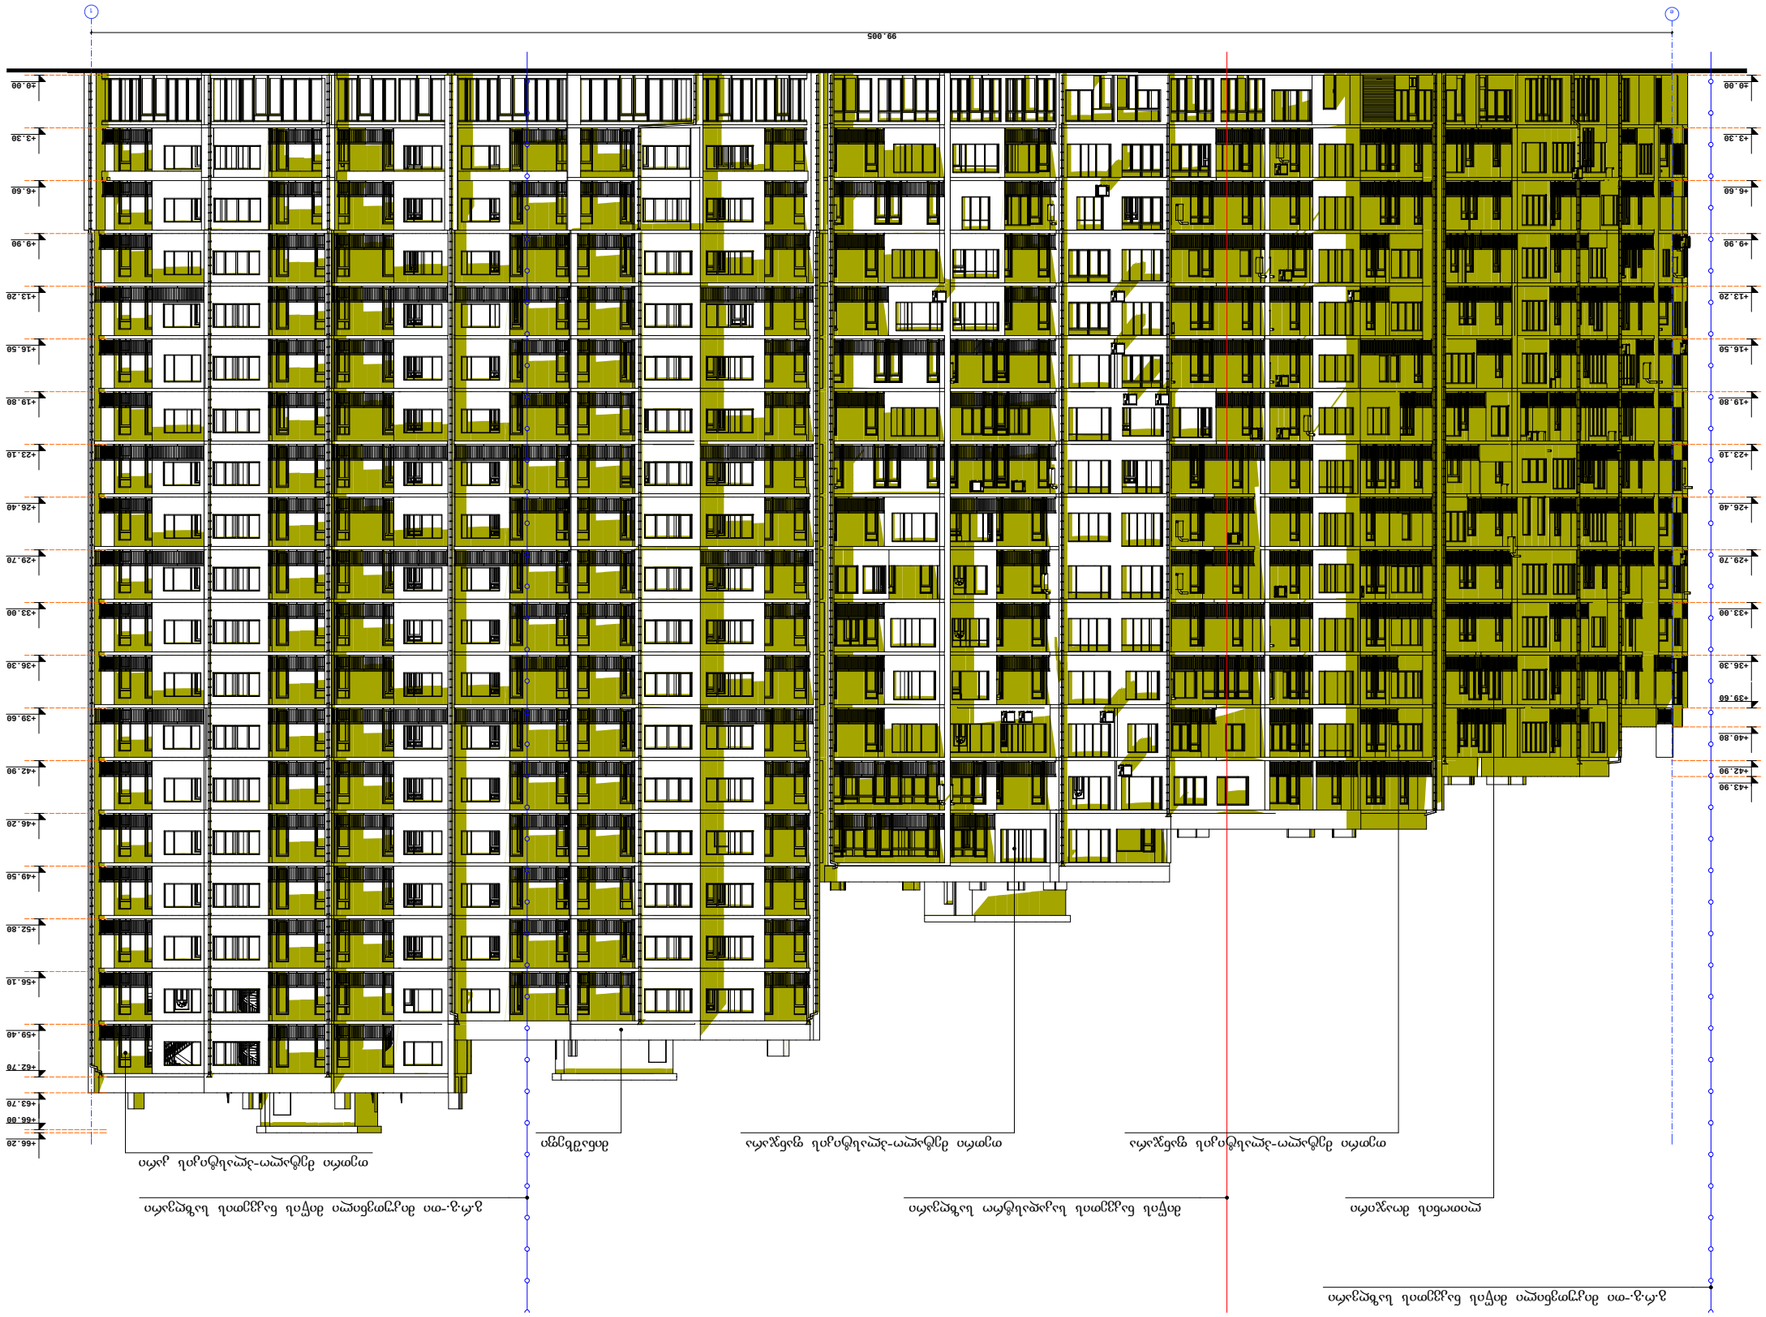
99.005
+66.28
+63.70
+62.70
+59.40
+56.10
+52.80
+49.50
+46.20
+42.90
+39.60
+36.30
+33.00
+29.70
+26.40
+23.10
+19.80
+16.50
+13.20
+9.90
+6.60
+3.30
±0.00
1
2
מפלס הגגון מעל הכניסה הראשית
מפלס הגגון מעל הכניסה הראשית
מפלס הגגון מעל הכניסה הראשית

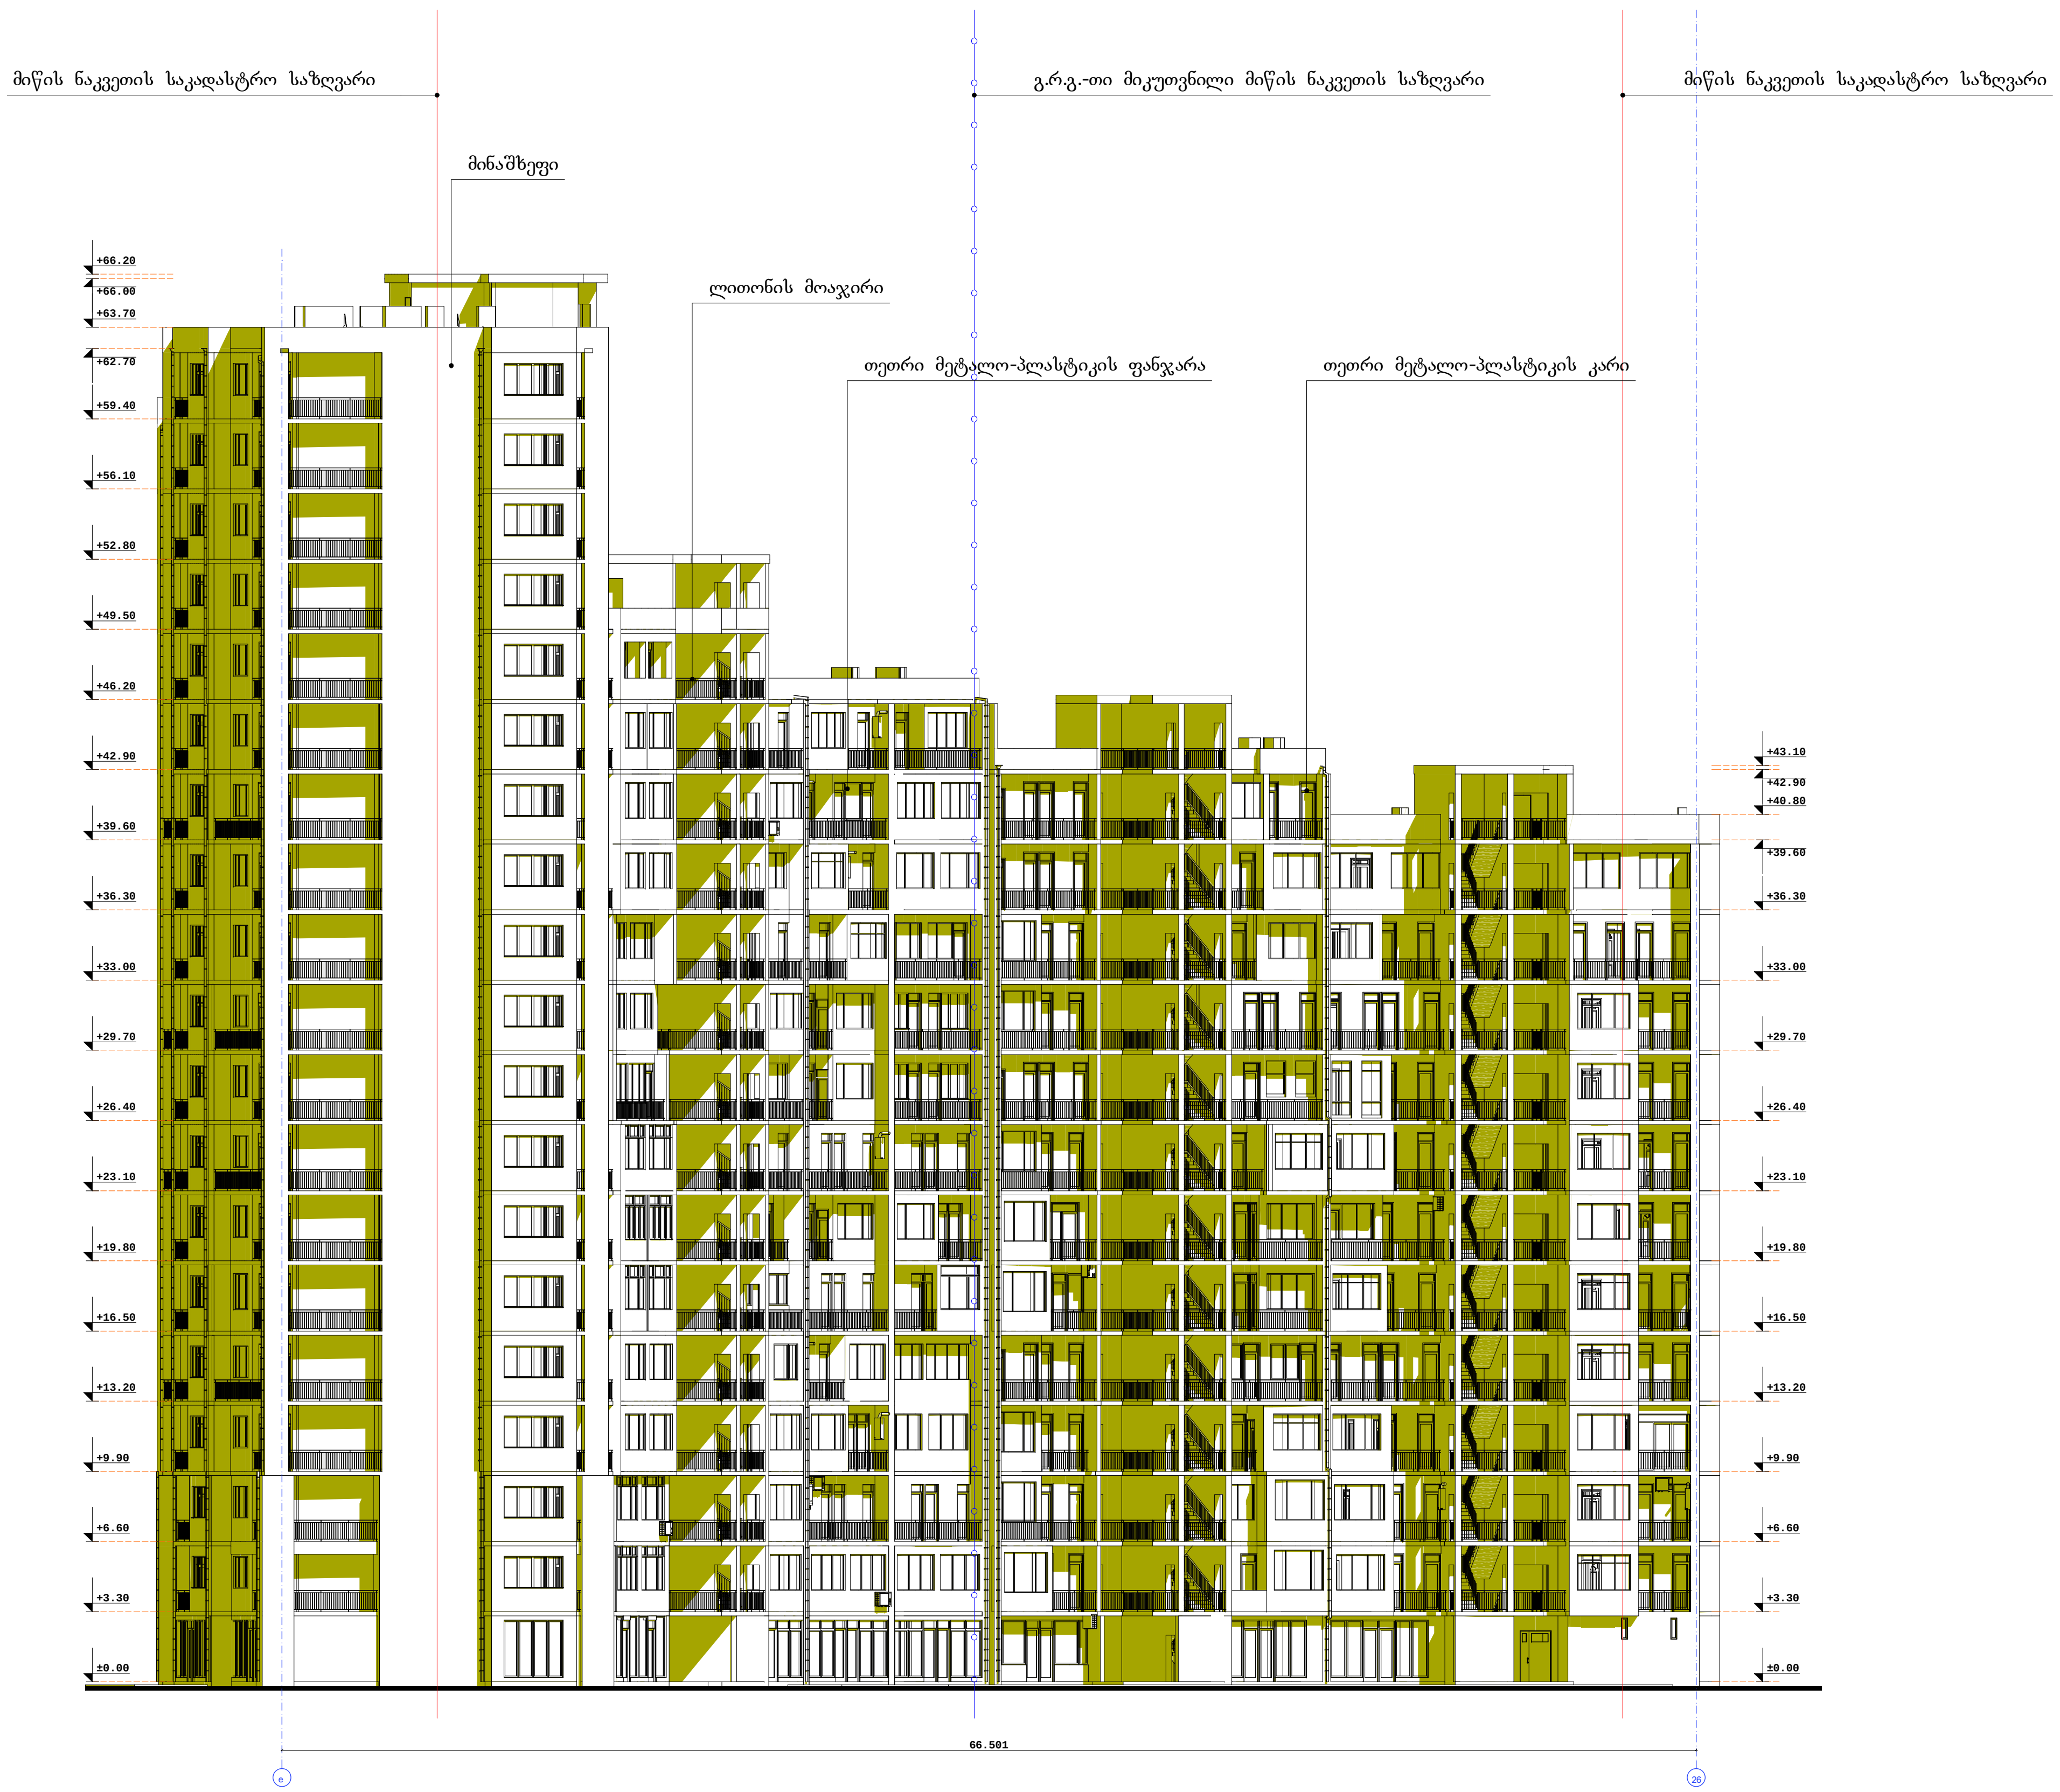

შენიშვნა: სარეაბილიტაციო შენობის ბლოკი 5ა, 5ბ და ბლოკი 5გ (I, II, III, IV და V სადარბაზოები)-ს ფასადები შესაღებია საფასადე საღებავით (თეთრი ფერი). შესაღებია ასევე აივნის შიდა მხარეც. მოსაწყობია თეთრი მეტალო-პლასტიკის კარ-ფანჯარა. გამოსაცვლელია პლასტმასის ჭოლოგები და მათ ნაცვლად დამონტაჟდეს თუნუქის.

ფორმატი	A-3	თბილისი 2022 წ.
		დაკვეთა №

ექსპლიკაცია:

პირობითი ნიშნები

- ნაკვეთის საზღვარი
- ნაკვეთის ღობე
- გზა
- ჭრილის მაჩვენებელი
- შენობის სიმაღლის მაჩვენებელი
- გ.რ.გ-თი მიკუთვნილი ნაკვეთის საზღვარი

შენიშვნები:

შეთანხმებულია დამკვეთთან	ხელმოწერა

პროექტის სახელწოდება

მრავალფუნქციური შენობა ხოშარაულის №29-ში, ბლოკი №5ა, 5ბ, 5გ

შ.პ.ს „გეითვეი ჰოლდინგ"

თანამდებობა	გვარი	ხელმოწერა	თარიღი
დირექტორი	გ. რჩეულიშვილი		
პროექტის ავტორი	გ. გიორგაძე		
მთ. კონსტრუქტორი	ნ.კირთაძე		

მასშტაბი	1:200	ფასადი e-26 ღერძებში	
თარიღი			
სტადია		ფურცლები	ფურცელი
პროექტი		29	37