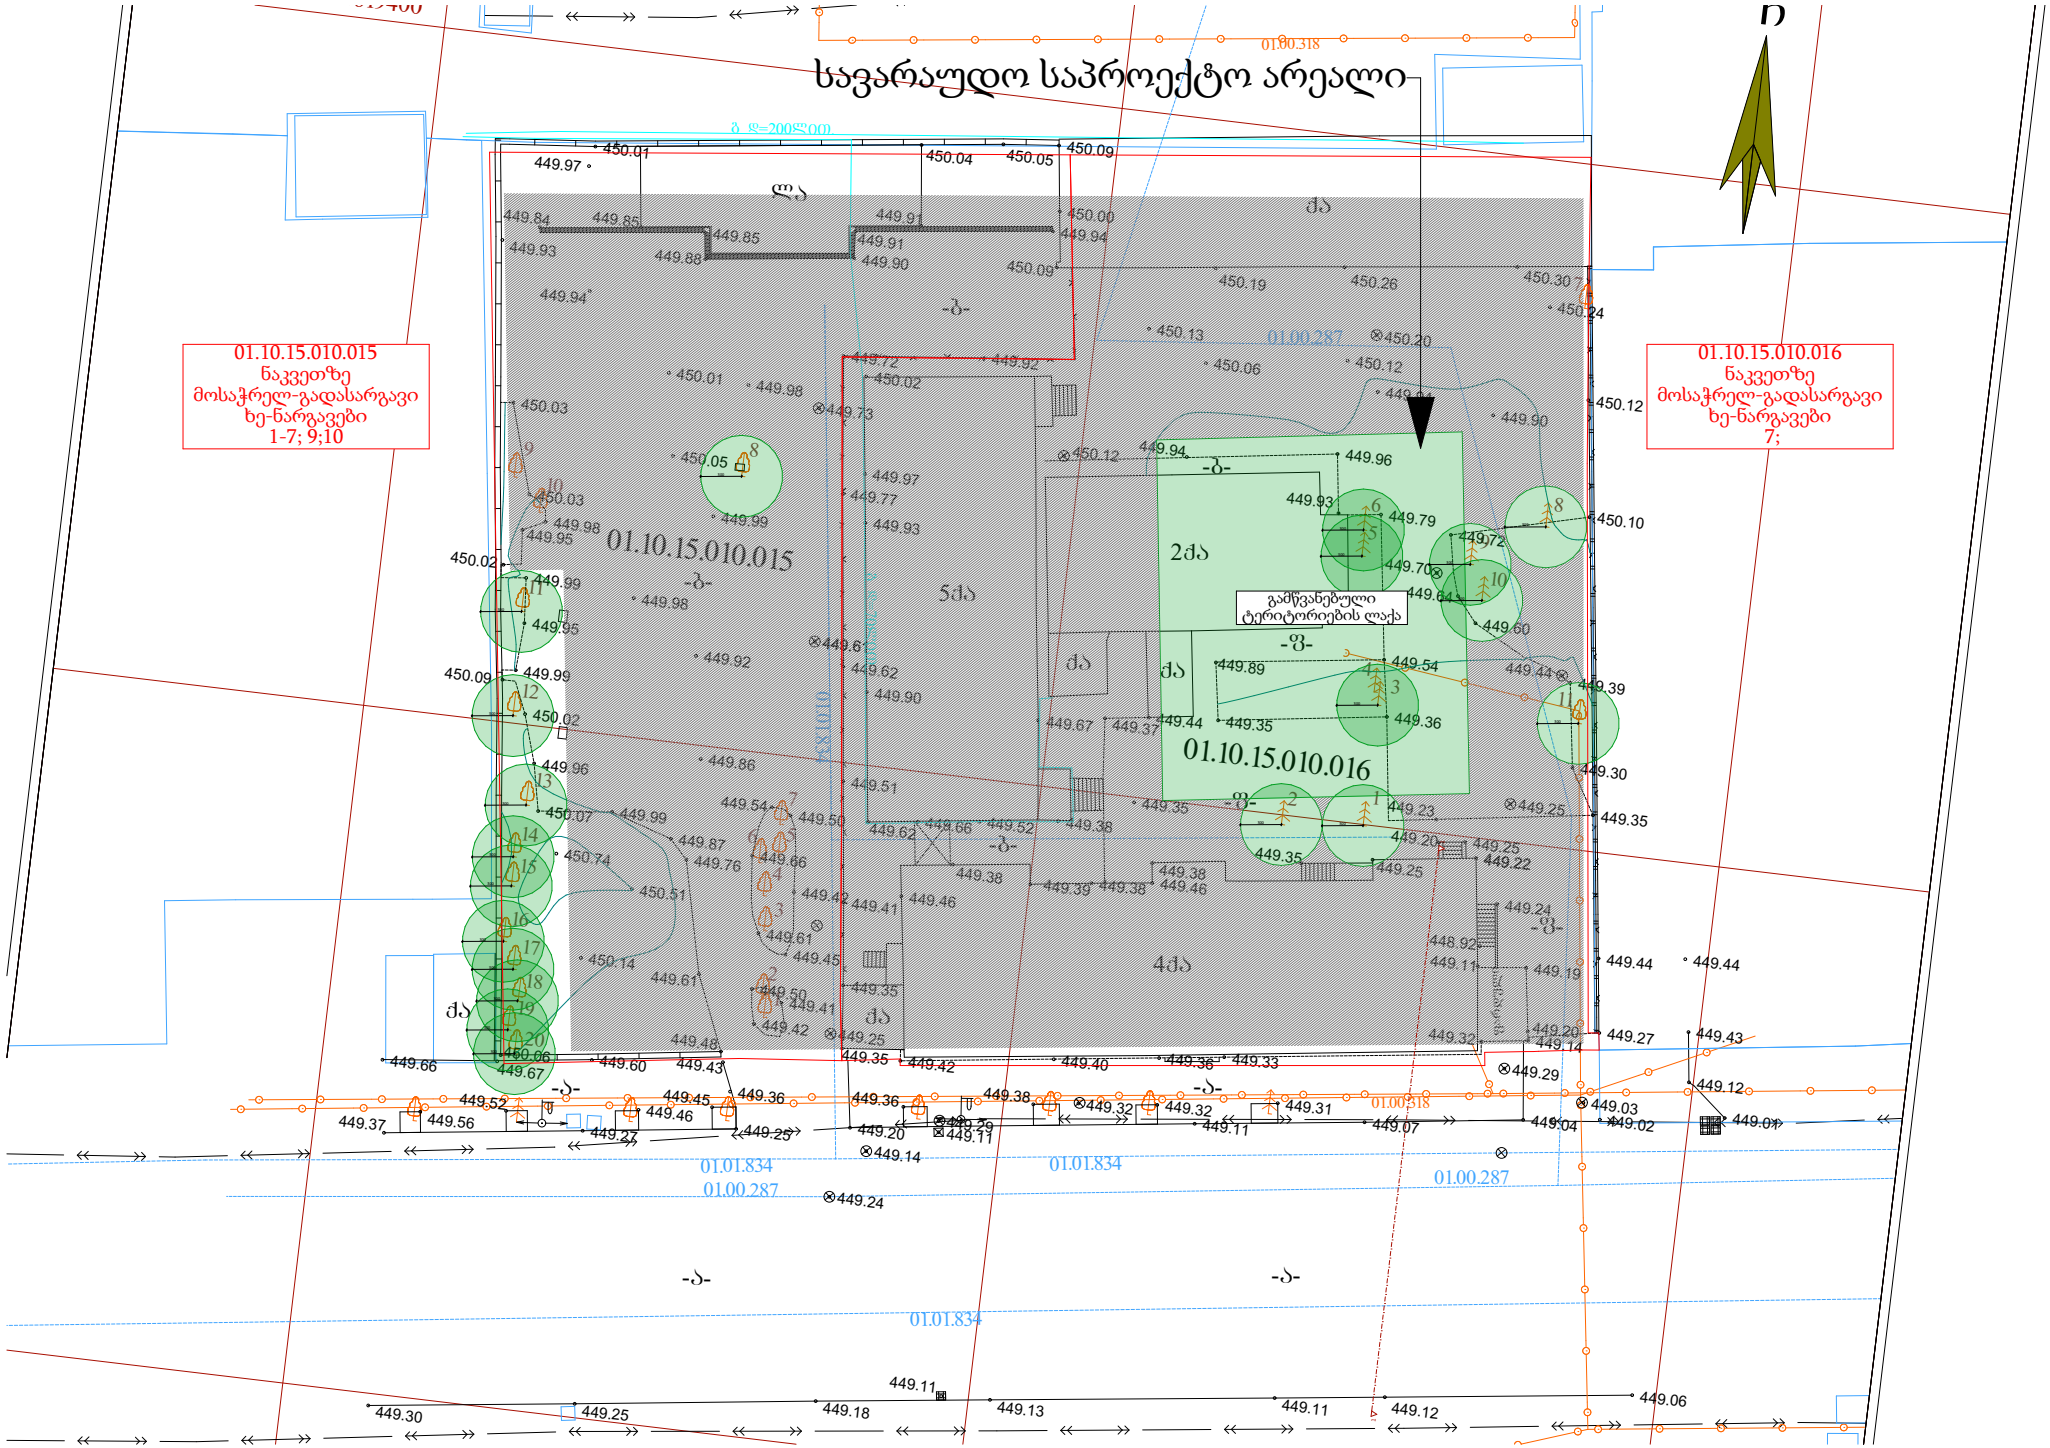

სავარაუდო საპროექტო არეალი
01.10.15.010.015
ნაკვეთზე
მოსაჭრელ-გადასარგავი
ხე-ნარგავები
1-7; 9;10
01.10.15.010.016
ნაკვეთზე
მოსაჭრელ-გადასარგავი
ხე-ნარგავები
7;
გამწვანებული
ტერიტორიების ლაქა
2ძა
4ძა
5ძა
ძა
-ბ-
-გ-
-დ-
-ე-
-ვ-
-ზ-
-ი-
01.00.318
01.01.834
01.00.287