A007 მიწის ნაკვეთის გეგმა

1:200 გეგმები

A1

A007

სათაური

მიწის ნაკვეთის გეგმა

Ns studio
0179 ბაზალეთის ქუჩა 3
ქ. თბილისი, საქართველო.
Tel: 593 27 88 58
info@nsstudio.ge

პროექტი

ქალაქ თბილისი, ვაჟა-ფშაველას გამზ. #29, მრავალპროფილური სამედიცინო დაწესებულება

ინფორმაცია დამკვეთის შესახებ

შპს "ავერსი კლინიკა"

პირობითი აღნიშვნები

- მთავარი შესასვლელი
- პანდუსი
- ტროტუარი
- შშმ პირთა პანდუსი
- მთავარი გზა
- გამწვანება
- შიდა ეზო
- გზის ღერძის ხაზი
- საკადასტრო საზღვარი
- გენერატორი
- სარეკრეაციო ზონა 2 (რზ-2)

01.00.287

01.00.318

01.00.163

01.01.834

გზის სანიტარული ზონა

No Slope

Emergency Road

10.00% L=3.50

14.97% L=28.50

10.00% L=3.50

გენერატორი

აირის რეზერვუარების ადგილმდებარეობა

01.00.163

მიწის ნაკვეთის ტოპოგრაფიული აზომვითი ნახაზი

ქალაქი თბილისი, გამზირი ვაჟ ფშაველა №29 ს.კ 01.10.15.007.123 ქალაქი თბილისი, გამზირი ვაჟ ფშაველა №27ბ ს.კ 01.10.15.007.055

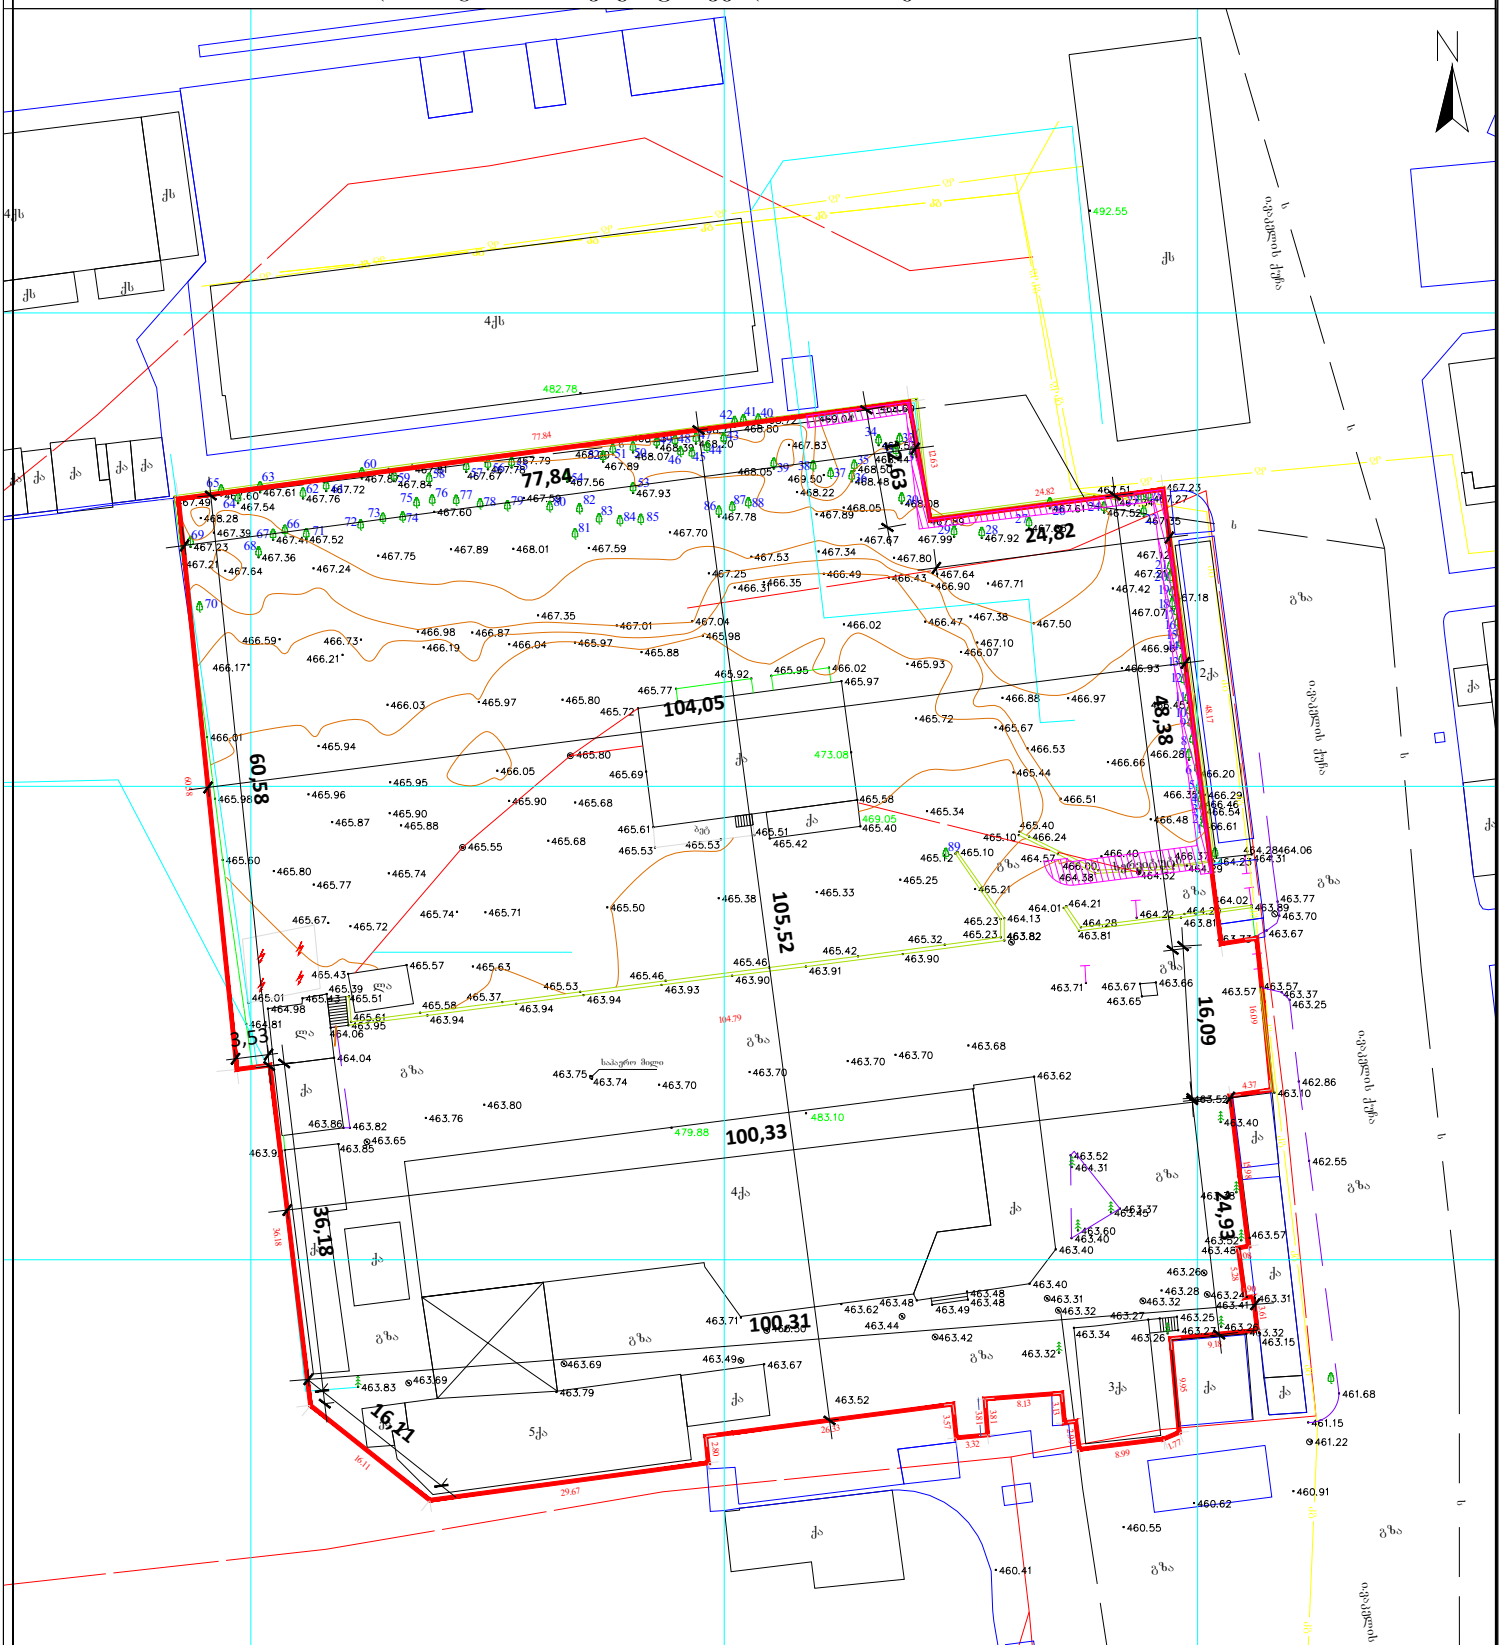

შენიშვნა: ტოპოგრაფიულ ნახაზზე ხაზოვანი ნაგებობები დატანილია რეგისტრებული მონაცემებით

პირობითი აღნიშვნები

მიწისქვეშა კომუნიკაციები

- კანალიზაცია
- დენის კაბელი
- გაზის მილი
- წყლის მილი
- კავშირგაბმულობა

შენიშვნა: მიწის სამუშაოები შეათანხმეთ კომუნიკაციის წარმომადგენლებთან

- ნაკვეთის საზღვარი
- შენობა
- არკა
- ფარდული
- კიბე
- ფოთლოვანი ხე
- წიწვოვანი ხე
- ხეხილის ხე
- პალმა
- ბუჩქი
- ვაზი
- გაზონი
- სამეთვალყურეო ჭაბი ძეგლი
- შადრევანი
- ონკანი
- წყარო ან ჭა
- ბენზინგასამართი სადგური
- მაღალი ძაბვის გადამცემი
- ცოცხალი ღობე
- ხეების რიგი
- ტრანსფორმატორი
- რადიო ან ტელე ანძა
- ლამპიონები
- ელექტრო ბოძი
- რკინიგზა
- იზოჰიფსი
- მთავარი იზოჰიფსი

პროექცია UTM 38N
საკოორდინატო სისტემა WGS 84

- ღობე
- ბორდიური
- ბეტონი
- კედელი
- საყრდენი კედელი
- ბილიკი
- გზის კონტური
- ფლატე
- წყლის კონტური

ო/მ „ლევან ჩიტაიშვილი„ ს/ნ 53001014065	
თბილისი, აწყურის ქუჩა №30	მობ: +995 598 18-04-18 trimblem3@gmail.com
აზომა	ლ.ჩიტაიშვილი
კომპ. უზრუნველყოფა	
დამკვეთი	
მაშტაბი 1:500	14.11.2023