
A200 | ჭრილი 1-1

1:200 | ჭრილები

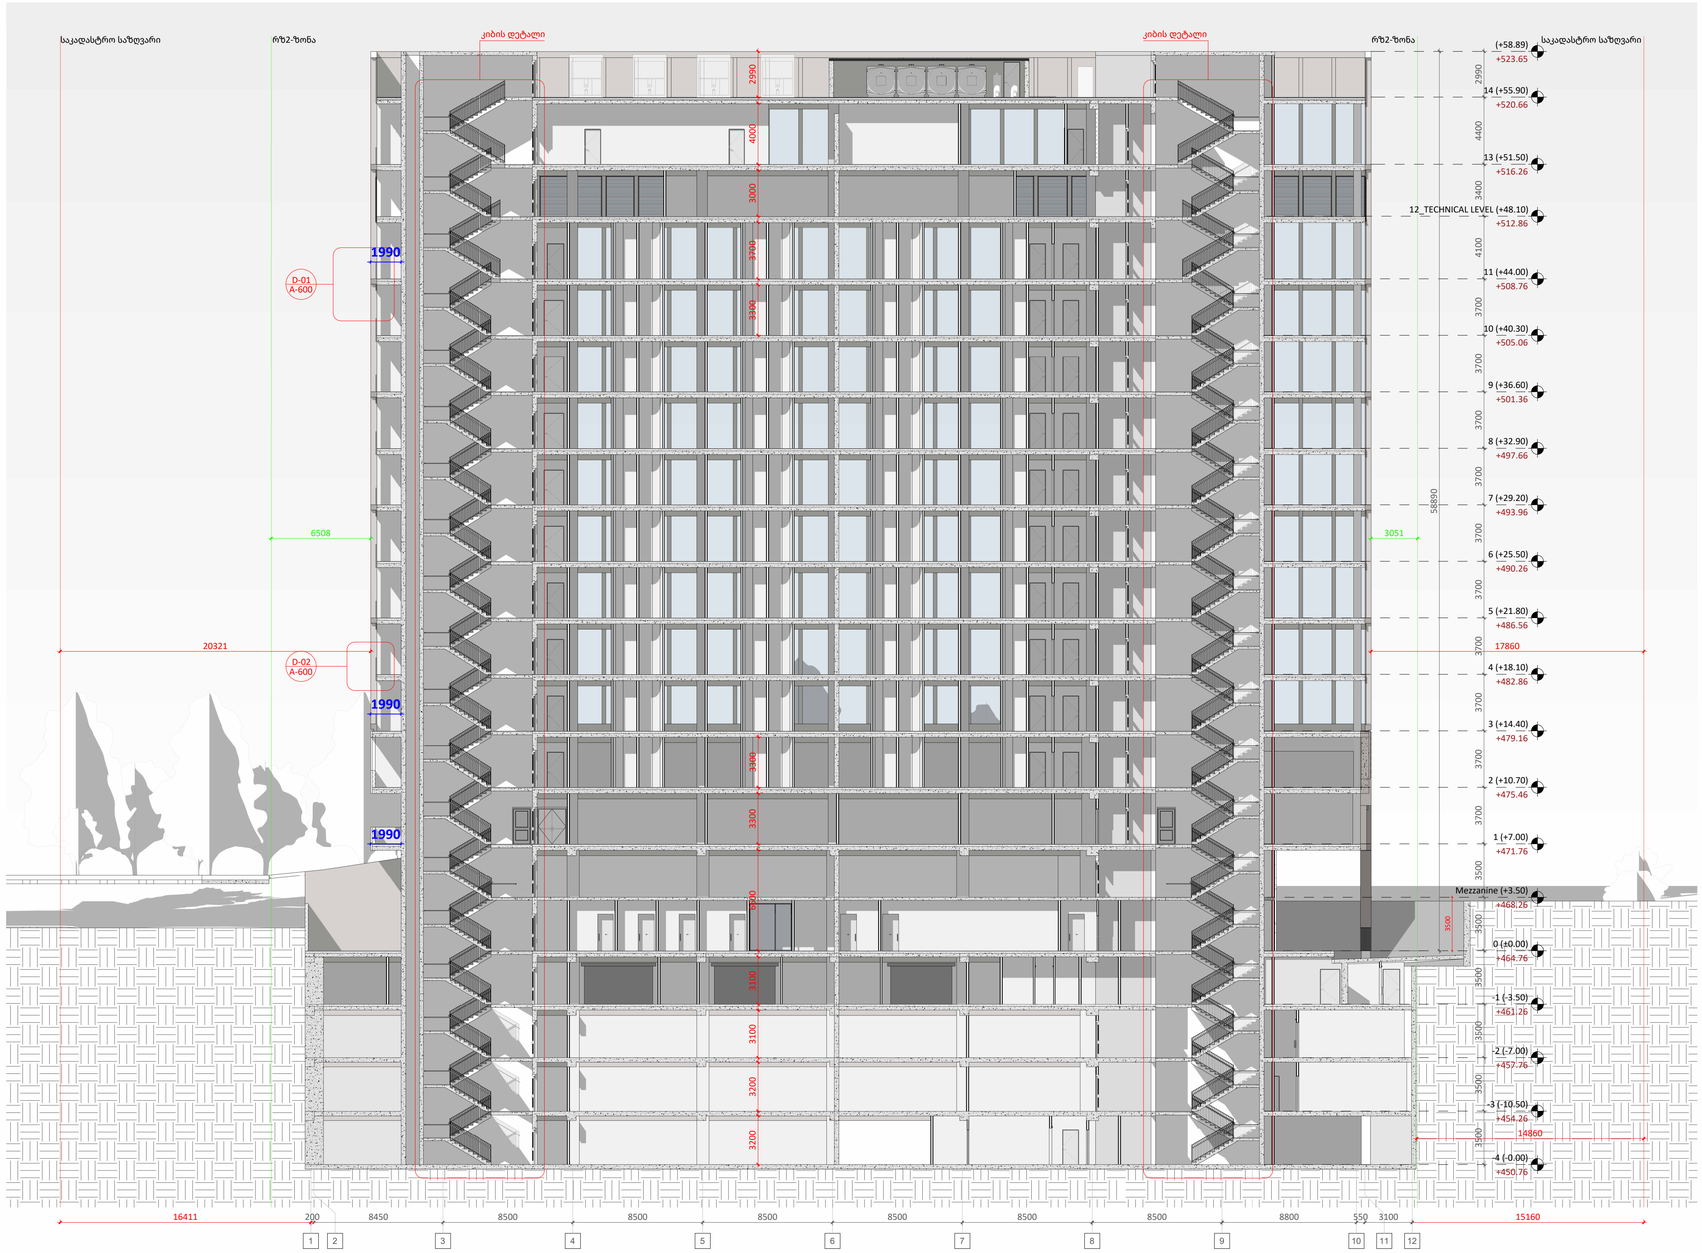

A1

A200

სათაური

ჭრილი 1-1

NS Studio
0179 ბაზალეთის ქუჩა 3
ქ. თბილისი, საქართველო.
Tel: 593 27 88 58
info@nsstudio.ge

პროექტი
ქალაქ თბილისი, ვაჟა-ფშაველას გამზ. #29, მრავალპროფილური სამედიცინო დანესებულება

10/23/2024 10:02:47 AM

Cad Dwg File: **Aversi Clinic**

ლუკა ჩაგანავა

ნინო ჭანტურია

გიორგი ვარდოსანიძე

უჩა ზღუდაძე

ნიკალა ღლონტი

დავით ბალავაძე


ვიქტორია სუკიასოვი


საბა იმედაძე

NS Studio

A201 | ჭრილი 2-2, ჭრილი 3-3

1:200 | ჭრილები

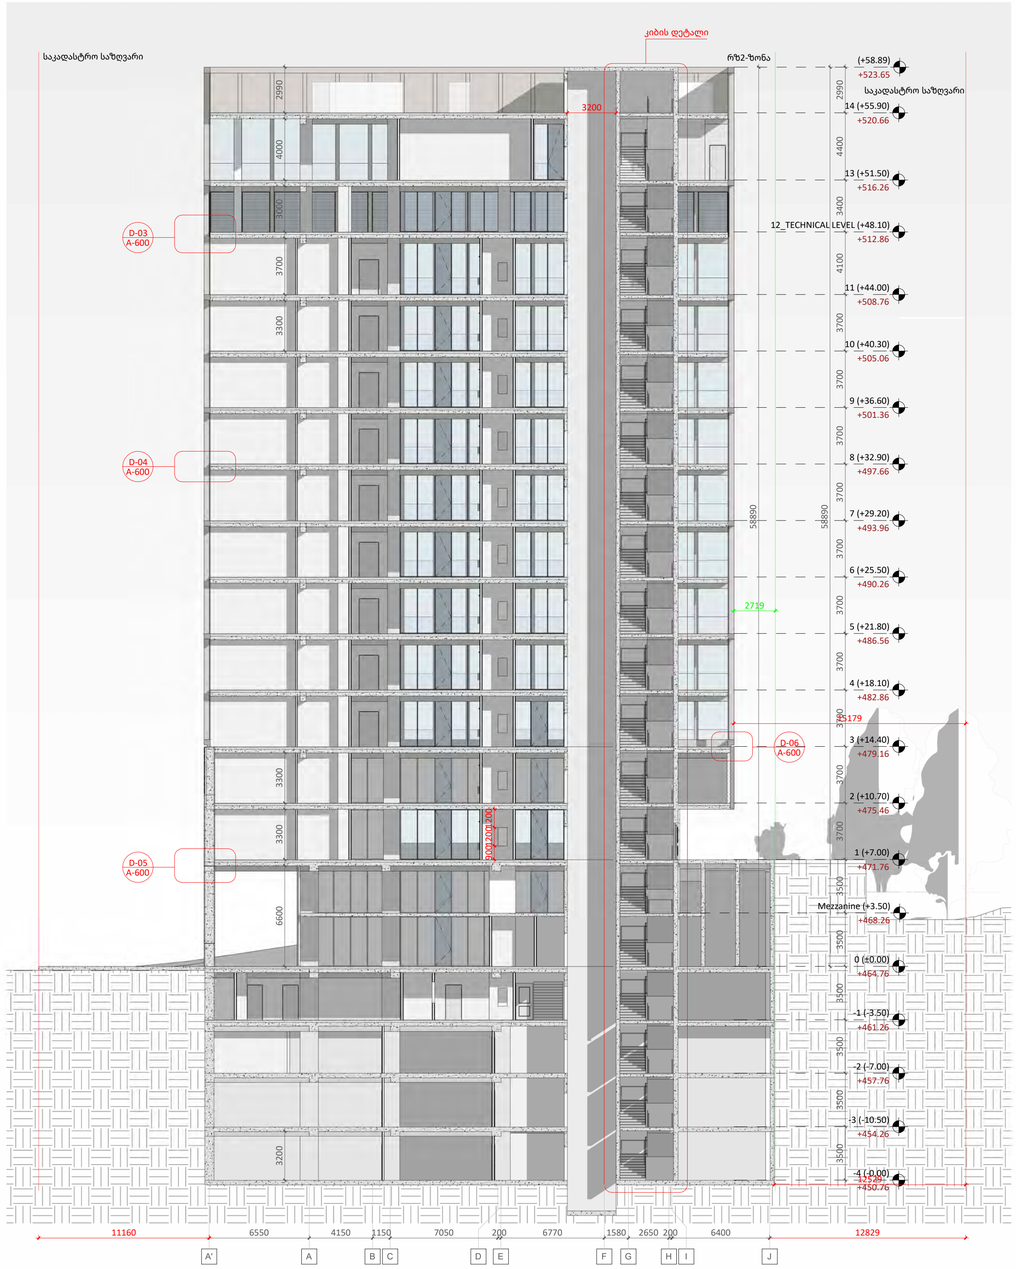

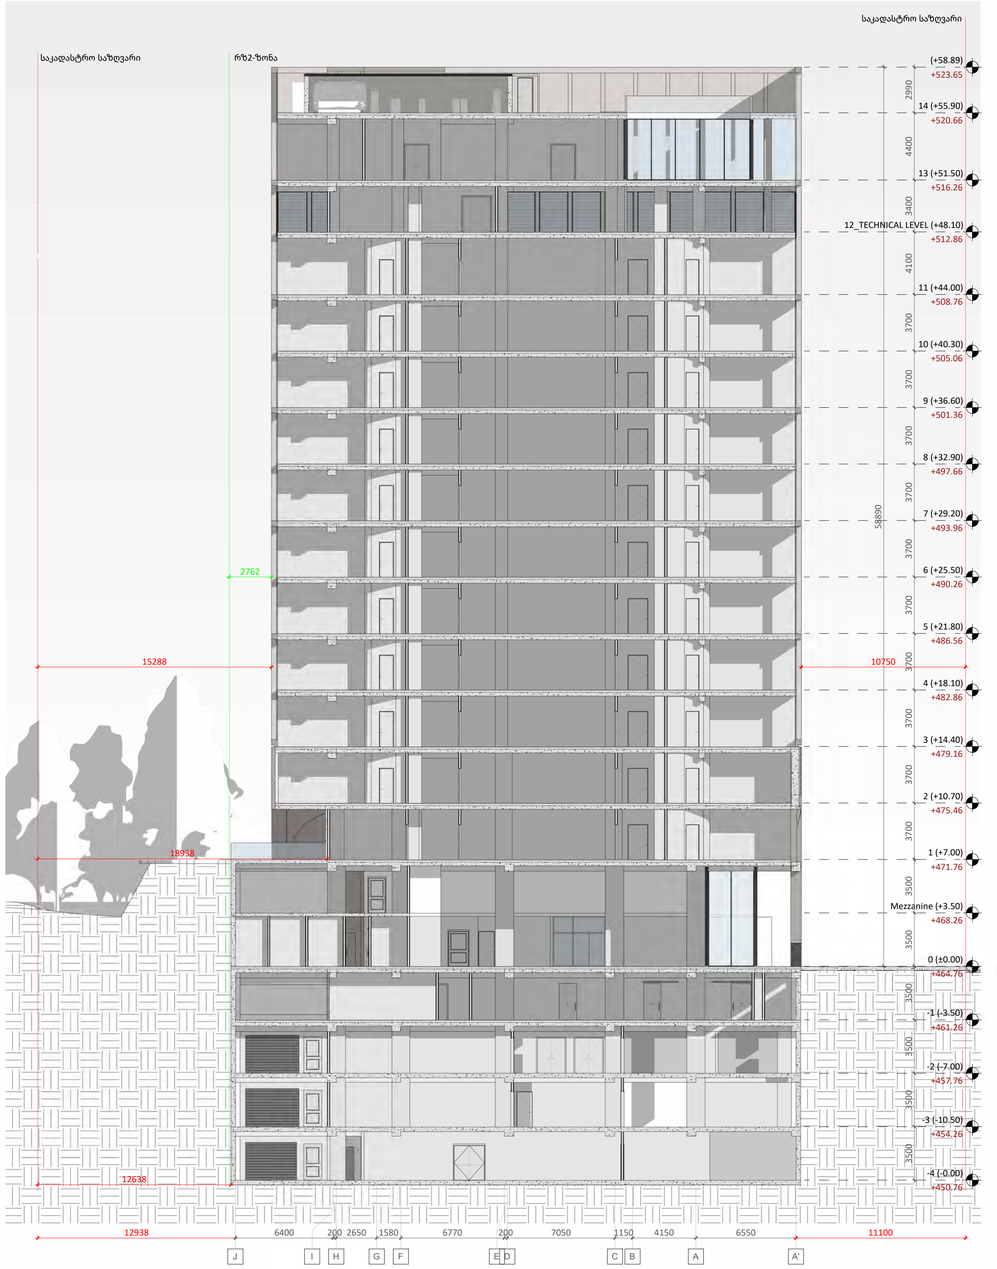

A1

A201

სათაური

ჭრილი 2-2, ჭრილი 3-3

NS Studio
0179 ბაზალეთის ქუჩა 3
ქ. თბილისი, საქართველო.
Tel: 593 27 88 58
info@nsstudio.ge

პროექტი
ქალაქ თბილისი, ვაჟა-ფშაველას გამზ. #29, მრავალპროფილური სამედიცინო დანესებულება

10/16/2024 10:36:17 AM


Cad Dwg File: **Aversi Clinic**

ლუკა ჩაგანავა
ნინო ჭანტურია
გიორგი ვარდოსანიძე
უჩა ზღუდაძე
ნიკალა ღლონტი
დავით ბალავაძე
ვიქტორია სუკიასოვი
საბა იმედაძე

NS Studio

A202 | ჭრილი 4-4

1:200 | ჭრილები

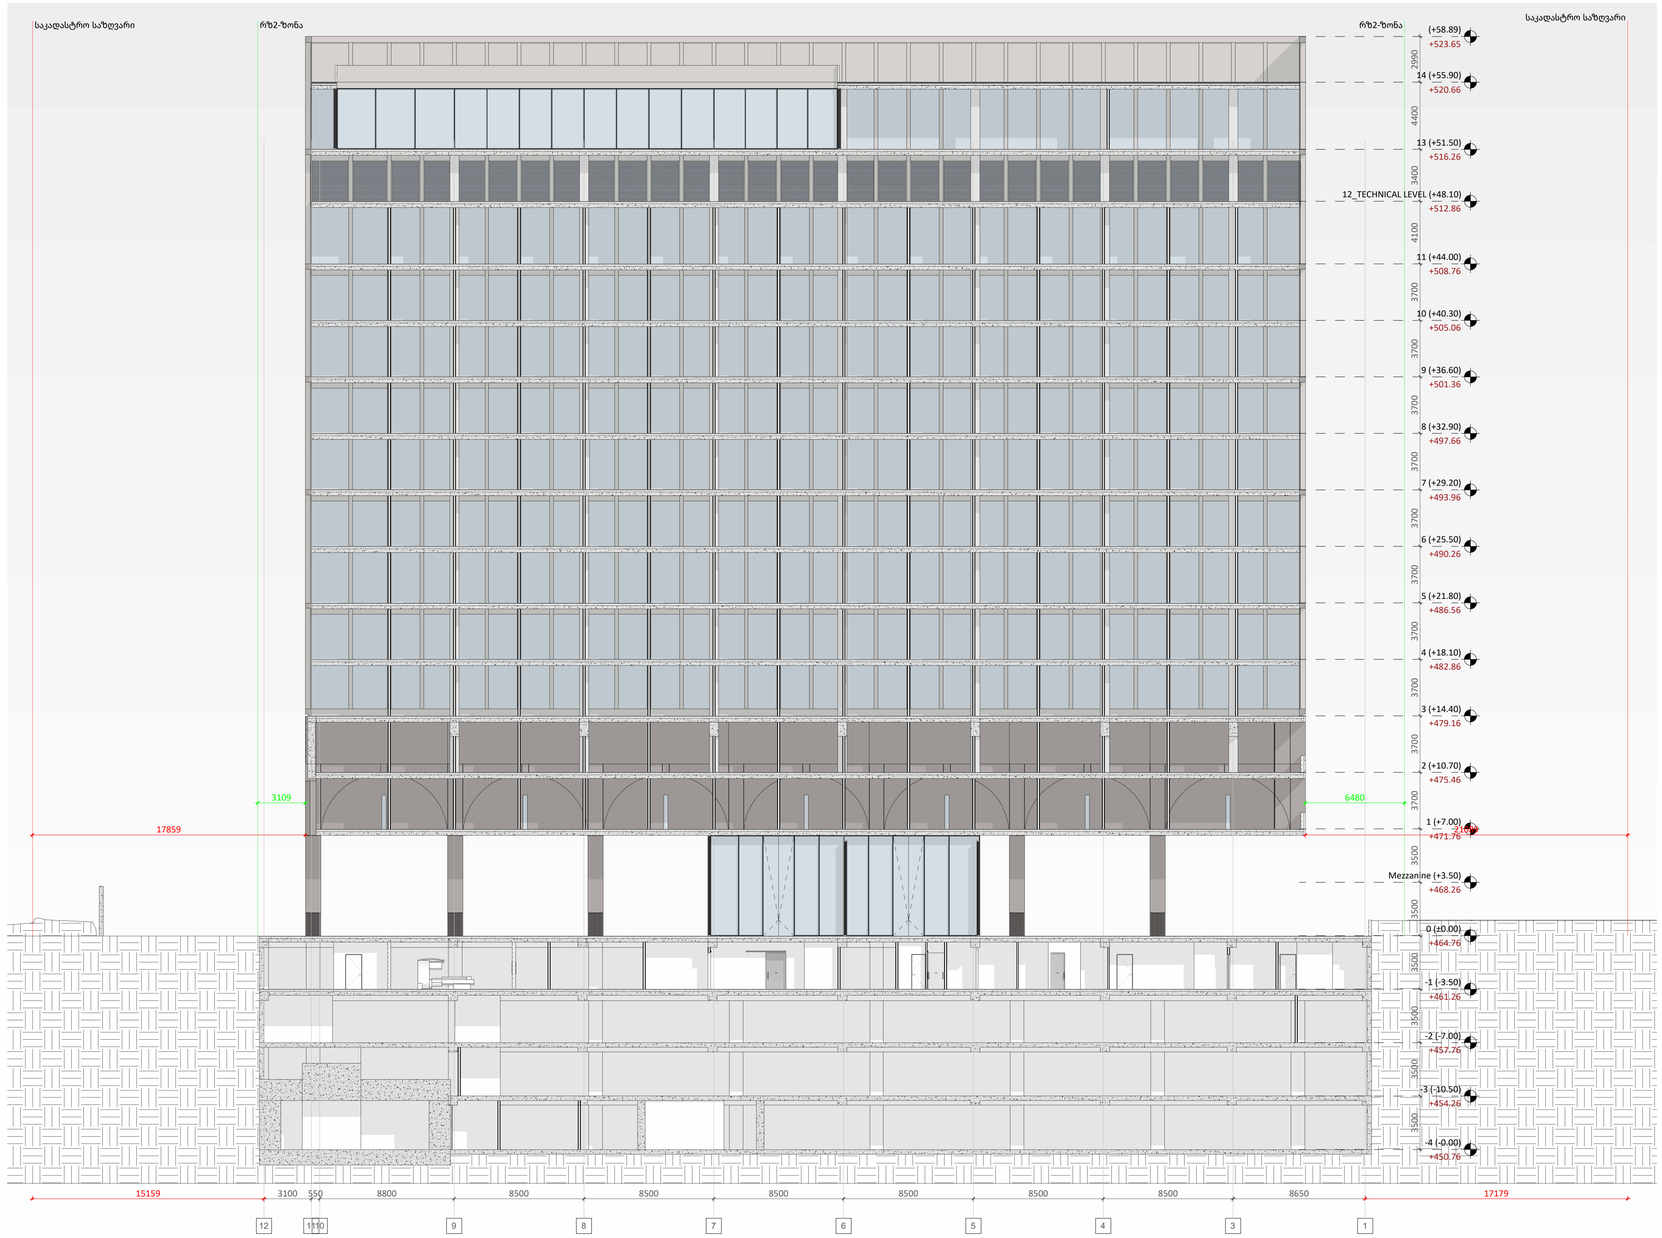

A1

A202

სათაური

ჭრილი 4-4

NS Studio
0179 ბაზალეთის ქუჩა 3
ქ. თბილისი, საქართველო.
Tel: 593 27 88 58
info@nsstudio.ge

პროექტი
ქალაქ თბილისი, ვაჟა-ფშაველას გამზ. #29, მრავალპროფილური სამედიცინო დანუსხებულება

10/25/2024 4:17:23 PM

Cad Dwg File: **Aversi Clinic**

ლუკა ჩაგანავა

ნინო ჭანტურია

გიორგი ვარდოსანიძე

უჩა ზღუდაძე

ნიკალა ღლონტი

დავით ბალავაძე


ვიქტორია სუკიასოვი


საბა იმედაძე


NS Studio


A601 | არქიტექტურული დეტალები და ფრაგმენტები


Designer | Author

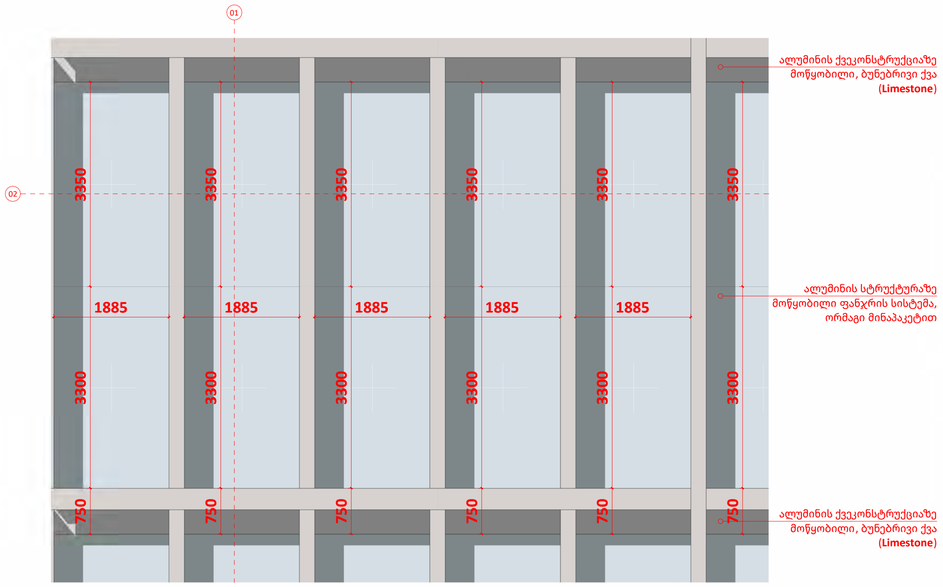


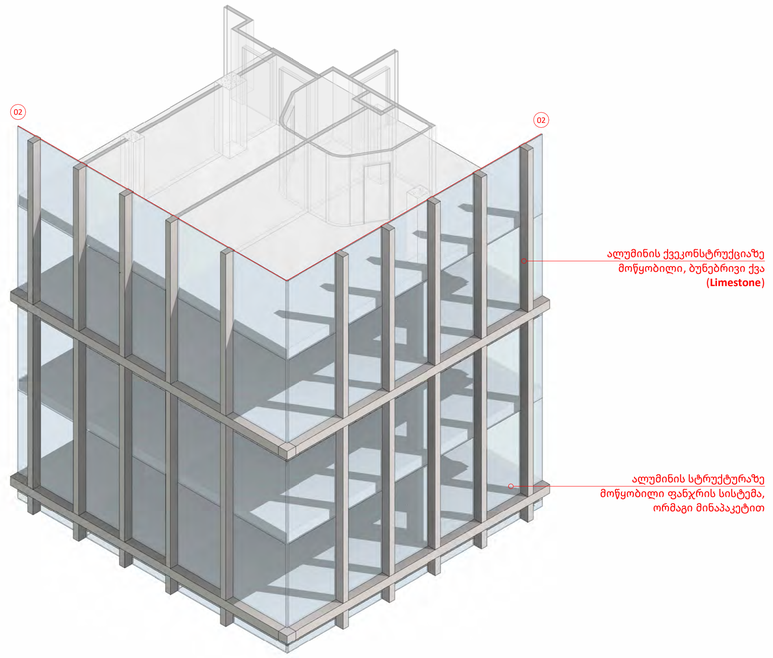


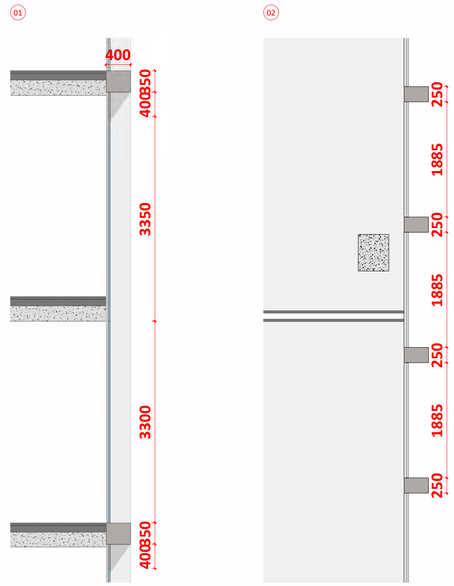

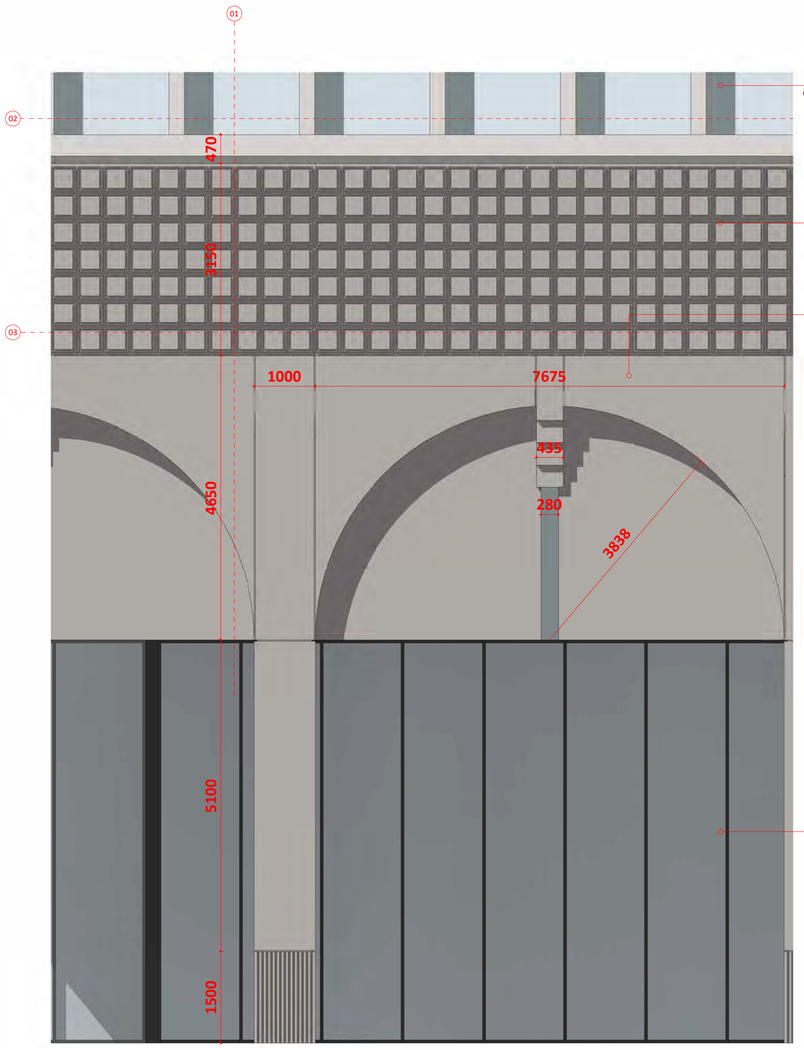

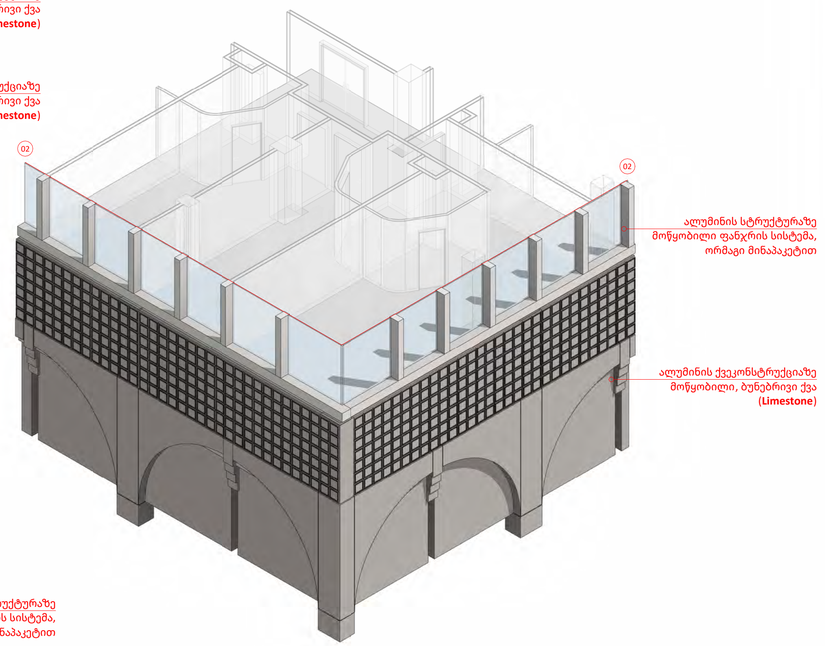

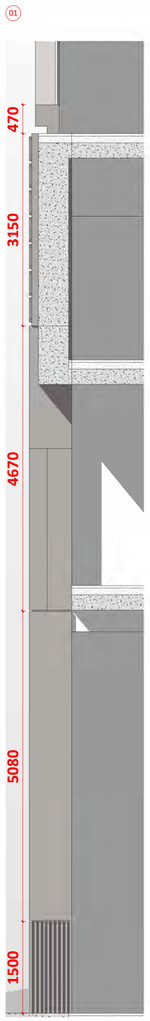

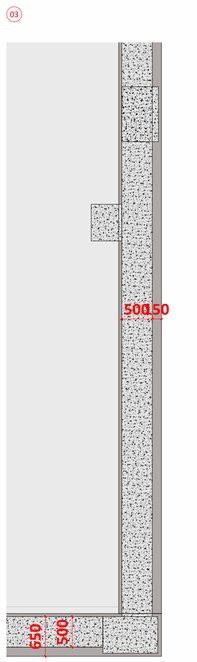

A1

A601

სათაური
არქიტექტურული დეტალები და ფრაგმენტები

NS Studio
0179 ბაზალეთის ქუჩა 3
ქ. თბილისი, საქართველო.
Tel: 593 27 88 58
info@nsstudio.ge

პროექტი
ქალაქ თბილისი, ვაჟა-ფშაველას გამზ. #29, მრავალპროფილური სამედიცინო დანუსხებულება

10/2/2024 4:56:57 PM

Cad Dwg File: **Aversi Clinic**

ლუკა ჩაგანავა

ნინო ჭანტურია

გიორგი ვარდოსანიძე

უჩა ზღუდაძე

ნიკალა ღლონტი


დავით ბალავაძე

ვიქტორია სუკიასოვი


საბა იმედაძე

NS Studio

FR-01

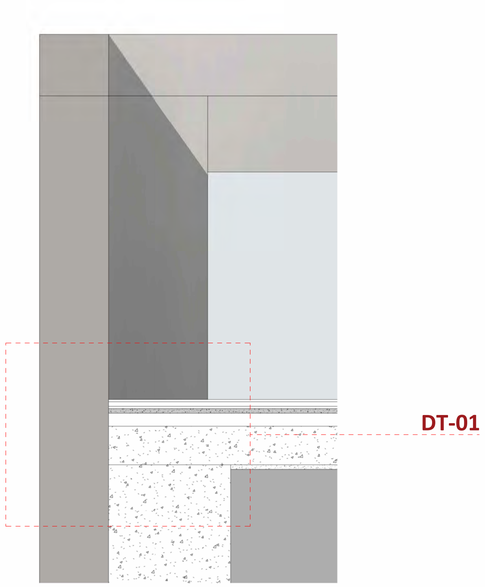

DT-01

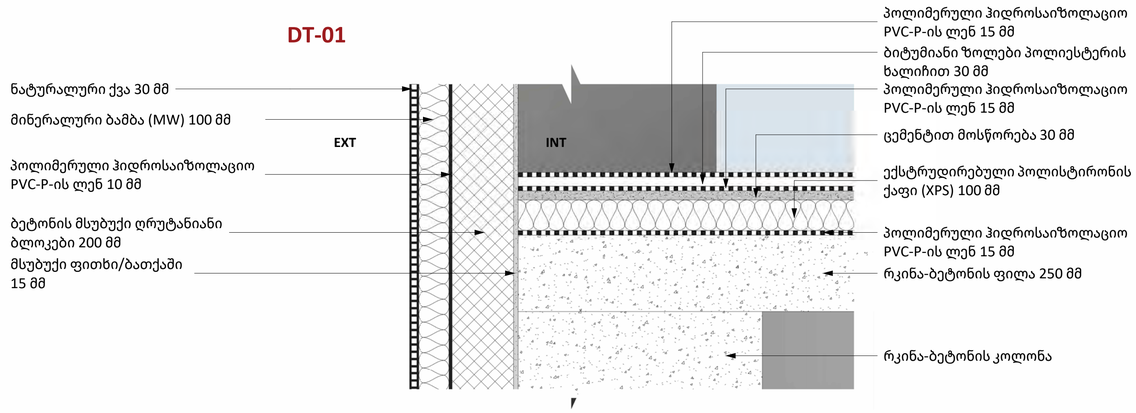

A1

A600

სათაური
არქიტექტურული დეტალები და ფრაგმენტები

NS Studio
0179 ბაზალეთის ქუჩა 3
ქ. თბილისი, საქართველო.
Tel: 593 27 88 58
info@nsstudio.ge

პროექტი
ქალაქ თბილისი, ვაჟა-ფშაველას
გამზ. #29, მრავალპროფილური
სამედიცინო დანუსხებულება


9/21/2023 5:03:32 PM
Cad Dwg File: **Aversi Clinic**
ლუკა ჩაგანავა
ნინო ჭანტურია
გიორგი ვარდოსანიძე
უჩა ზღუდაძე
ნიკალა ღლონტი
დავით ბალავაძე
ვიქტორია სუკიასოვი
საბა იმედაძე

NS Studio


A800 | კიბის ფრაგმენტები

1:100 | ფრაგმენტები


კიბის ჭრილი №01

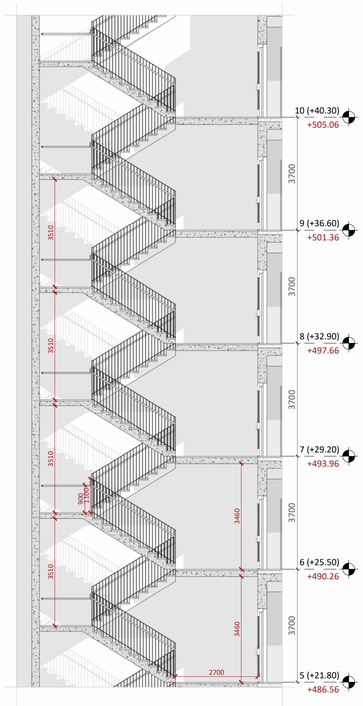

კიბის ჭრილი №02

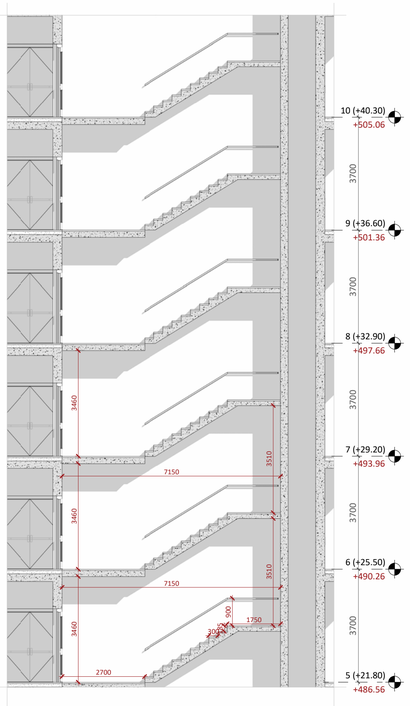


კიბის ჭრილი №03

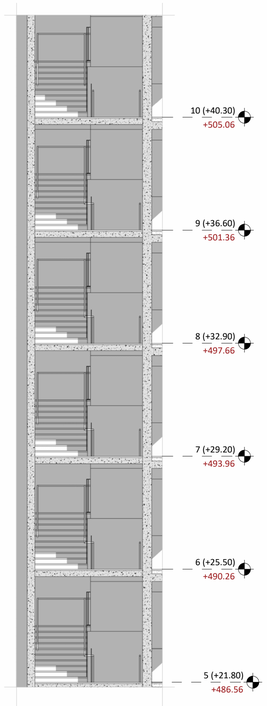


კიბე №01


მ 1:50

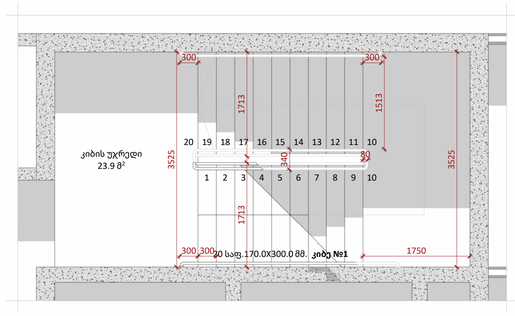



კიბე №02

მ 1:50

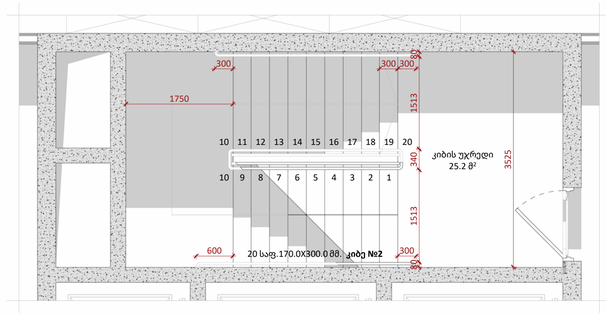

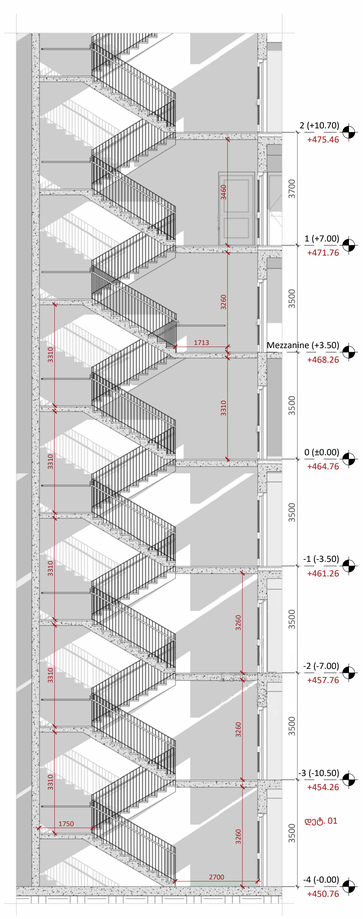

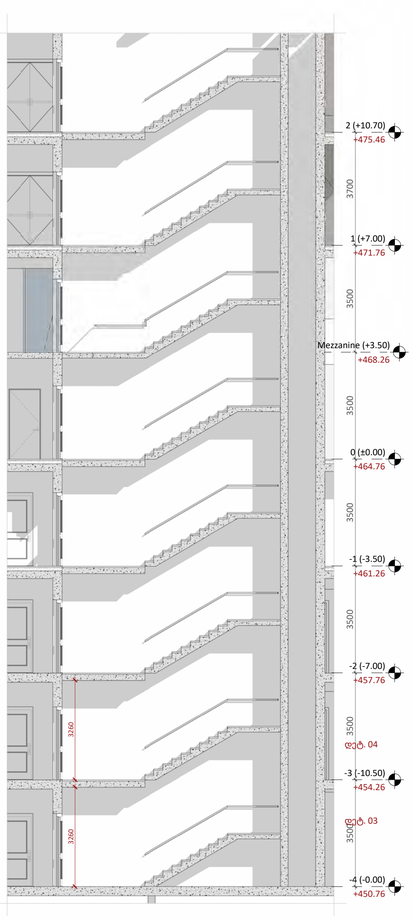

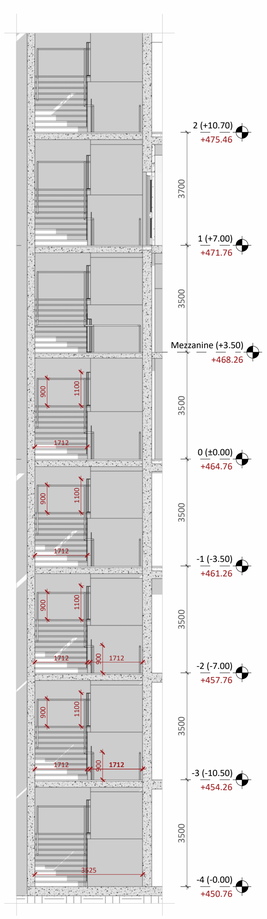

A1

A800

სათაური

კიბის ფრაგმენტები

NS Studio
0179 ბაზალეთის ქუჩა 3
ქ. თბილისი, საქართველო.
Tel: 593 27 88 58
info@nsstudio.ge

პროექტი
ქალაქ თბილისი, ვაჟა-ფშაველას გამზ. #29, მრავალპროფილური სამედიცინო დაწესებულება

10/16/2024 10:44:50 AM


Cad Dwg File: **Aversi Clinic**

ლუკა ჩაგანავა
ნინო ჭანტურია
გიორგი ვარდოსანიძე
უჩა ზღუდაძე
ნიკალა ღლონტი
დავით ბალავაძე
ვიქტორია სუკიასოვი
საბა იმედაძე


NS Studio

A801 | კიბის ფრაგმენტები
1:10 | ფრაგმენტები


ლიფტი №01
მ 1:50

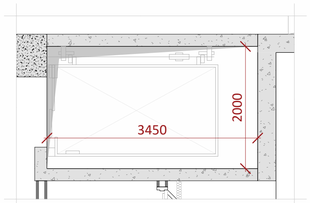


ლიფტი №02
მ 1:50

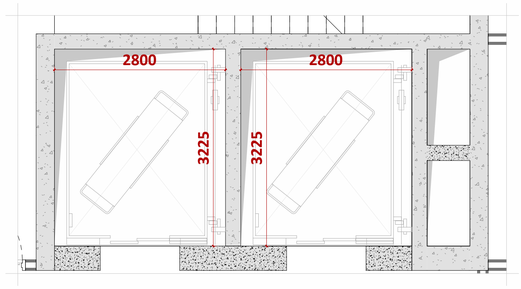


ლიფტი №03
მ 1:50

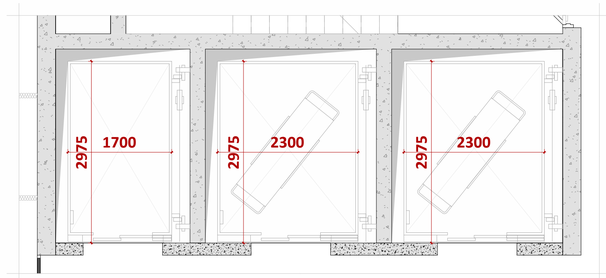


დეტალი №01

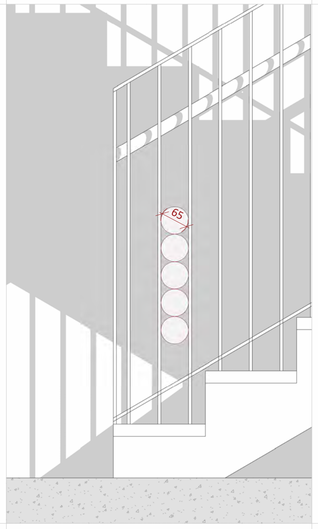


დეტალი №02

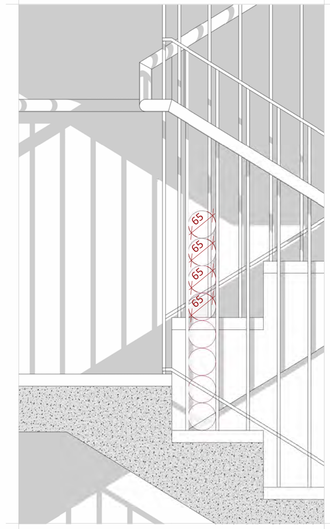


დეტალი №03

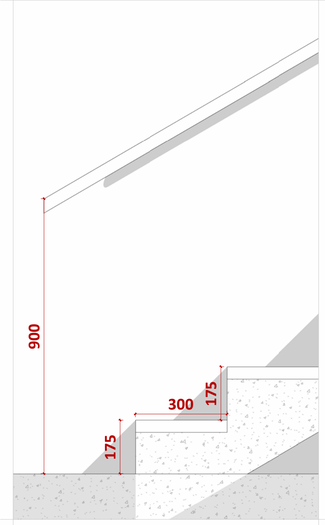

დეტალი №04

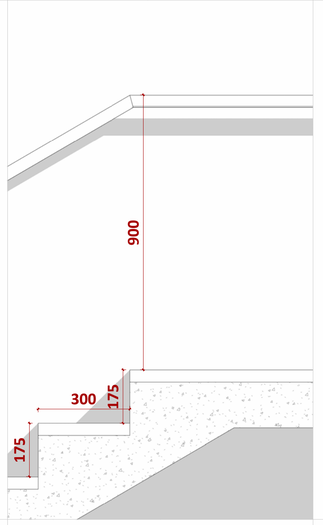

დეტალი №05

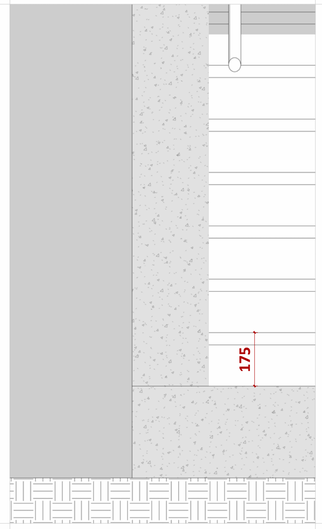

A1

A801

სათაური

კიბის ფრაგმენტები

NS Studio
0179 ბაზალეთის ქუჩა 3
ქ. თბილისი, საქართველო.
Tel: 593 27 88 58
info@nsstudio.ge

პროექტი
ქალაქ თბილისი, ვაჟა-ფშაველას გამზ. #29, მრავალპროფილური სამედიცინო დაწესებულება

10/16/2024 10:45:08 AM
Cad Dwg File: **Aversi Clinic**
ლუკა ჩაგანავა
ნინო ქანტურია
გიორგი ვარდოსანიძე
უჩა ზღუდაძე
ნიკალა ღლონტი
დავით ბალავაძე
ვიქტორია სუკიასოვი
საბა იმედაძე

NS Studio