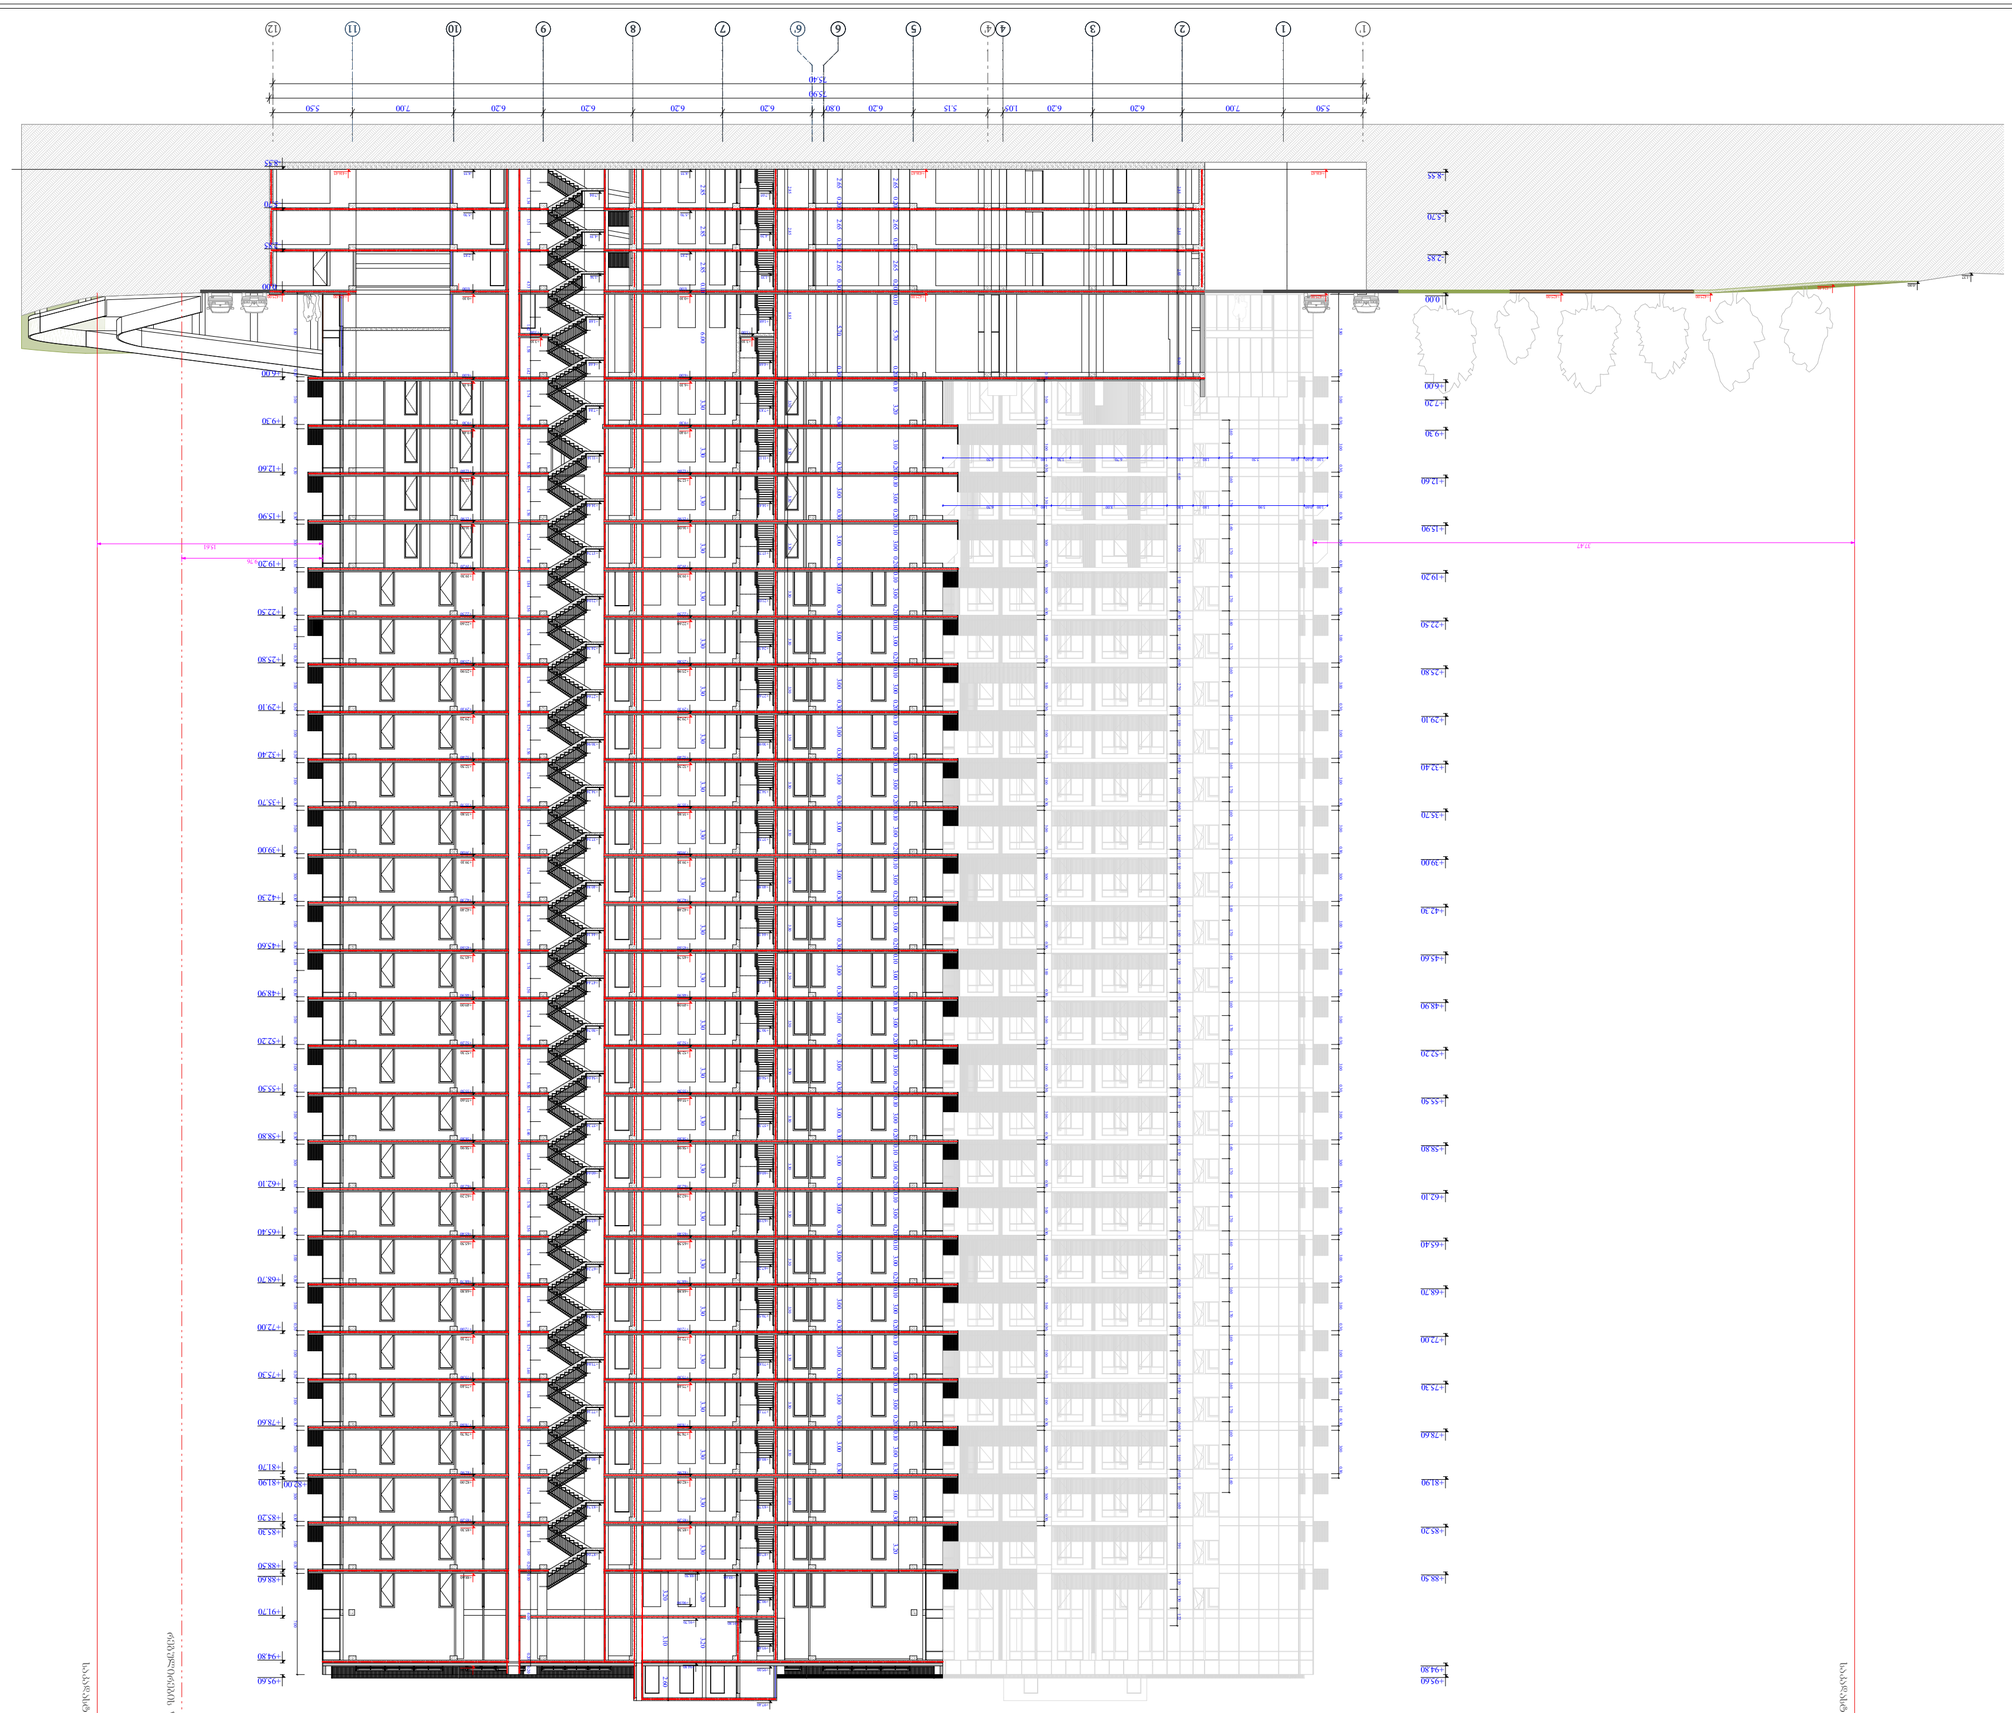






| | |
|---|---|
| 8ა.ნ3ნ.ნ5ა0 | 1 : 300 |
| 05.ნ6ი.ი5ე0 | 09/07/2025 |
| 9ვ6ნ6. | 137 |

A - 2


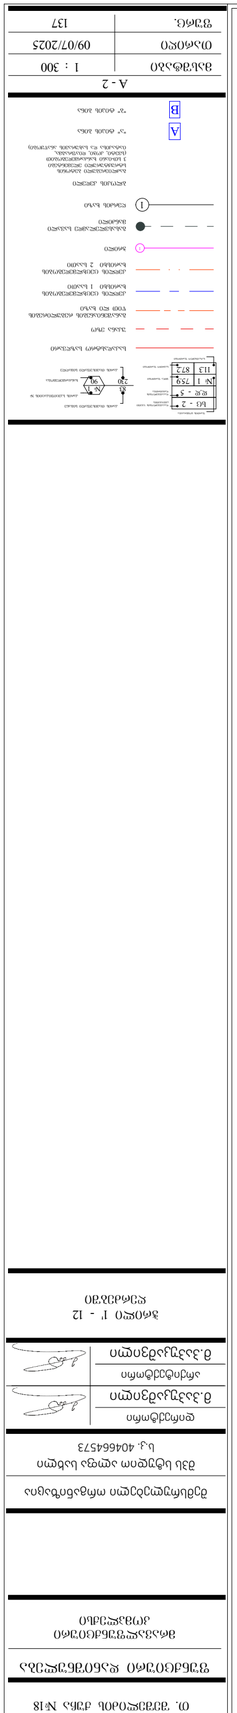

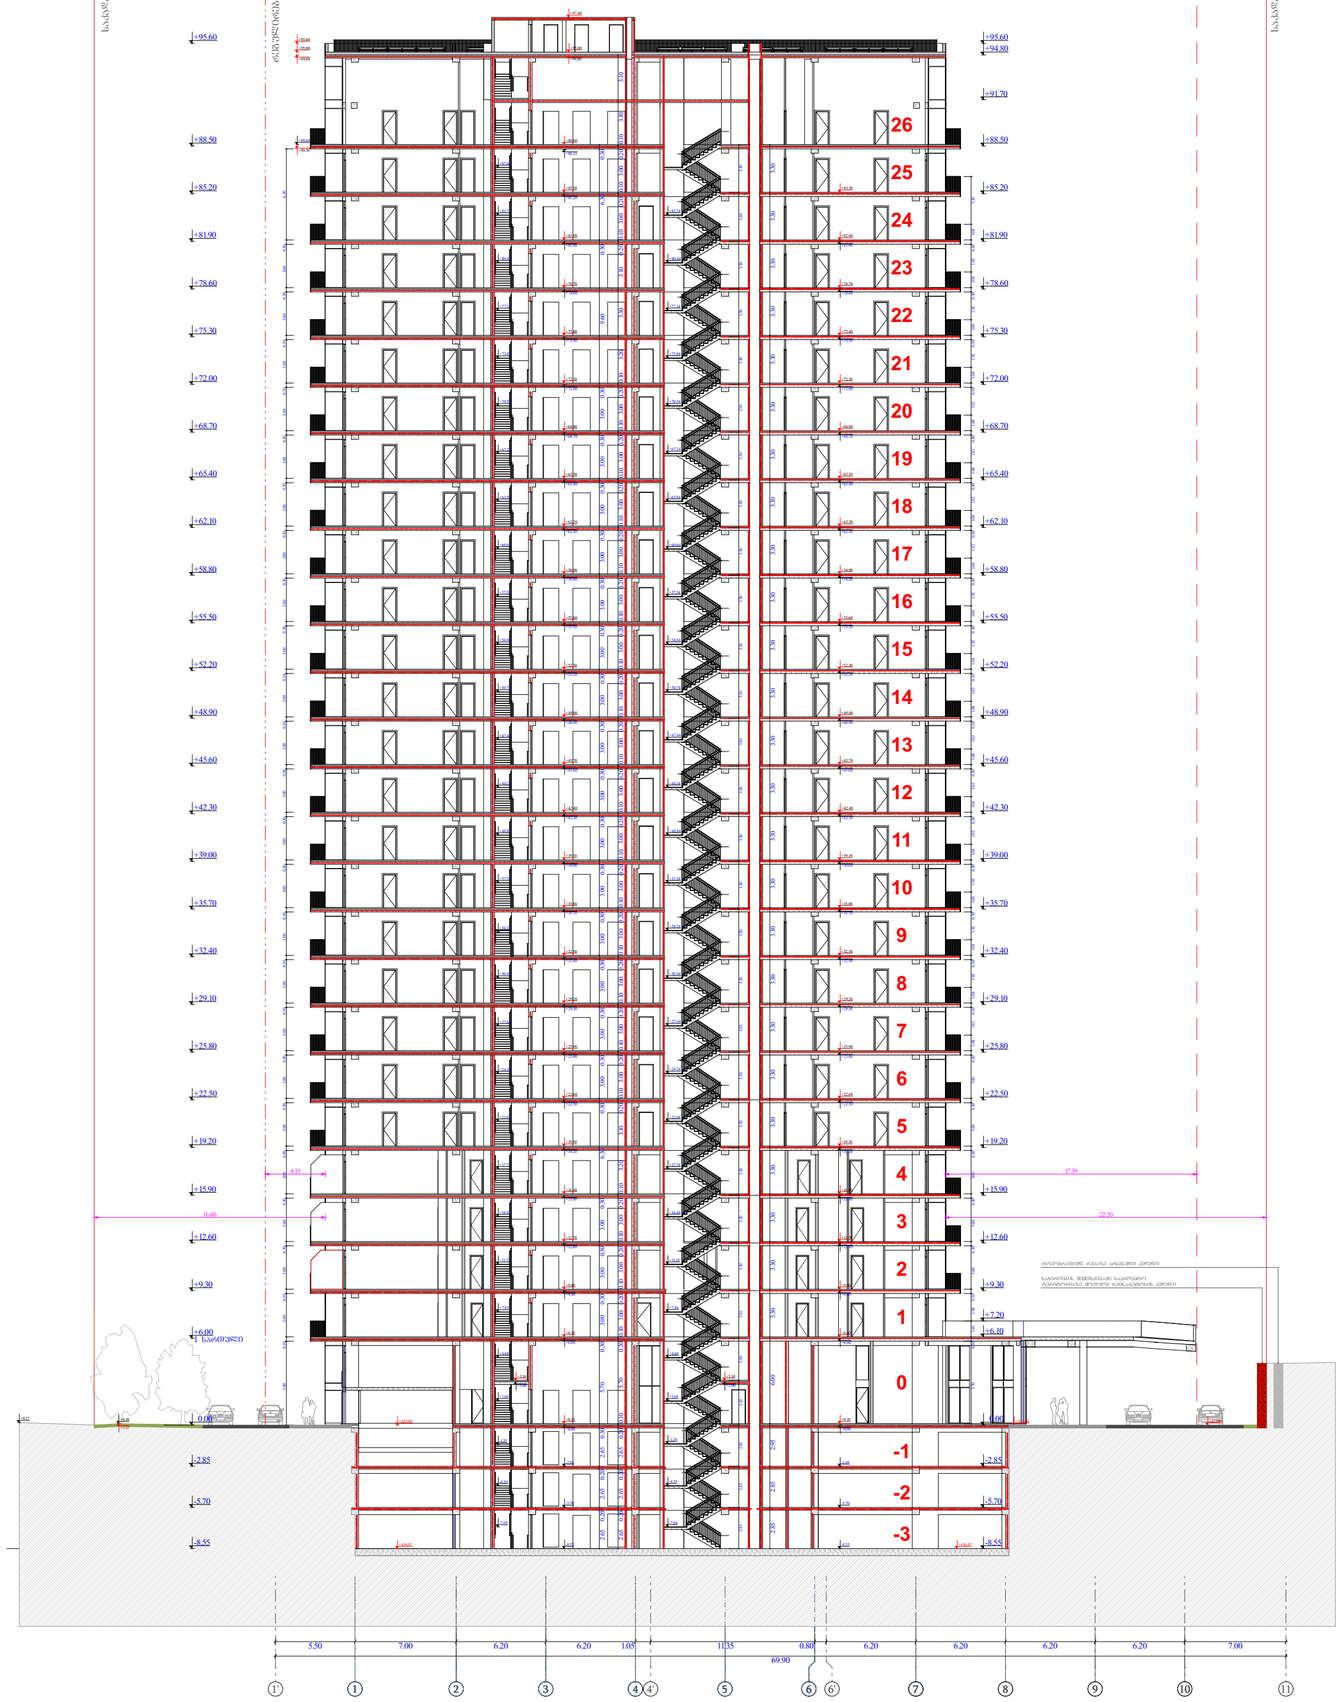


## ობიექტის მისამართი

ს.კ. 01.11.04.026.046

ქ. ობილისი,

## ფუნქციური დანიშნულება

მრავალფუნქციური
კომპლექსი

შემსრულებელი ორგანიზაცია

შპს სტუდიო ალფა სახლი
ს.კ. 404664573

დირექტორი
მ.პაპუკაშვილი

არქიტექტორი
მ.პაპუკაშვილი

ლერძებში

A - 2

| | |
|---|---|
| მასშტაბი | 1 : 300 |
| თარიღი | 09/07/2025 |
| ფურც. | 138 |

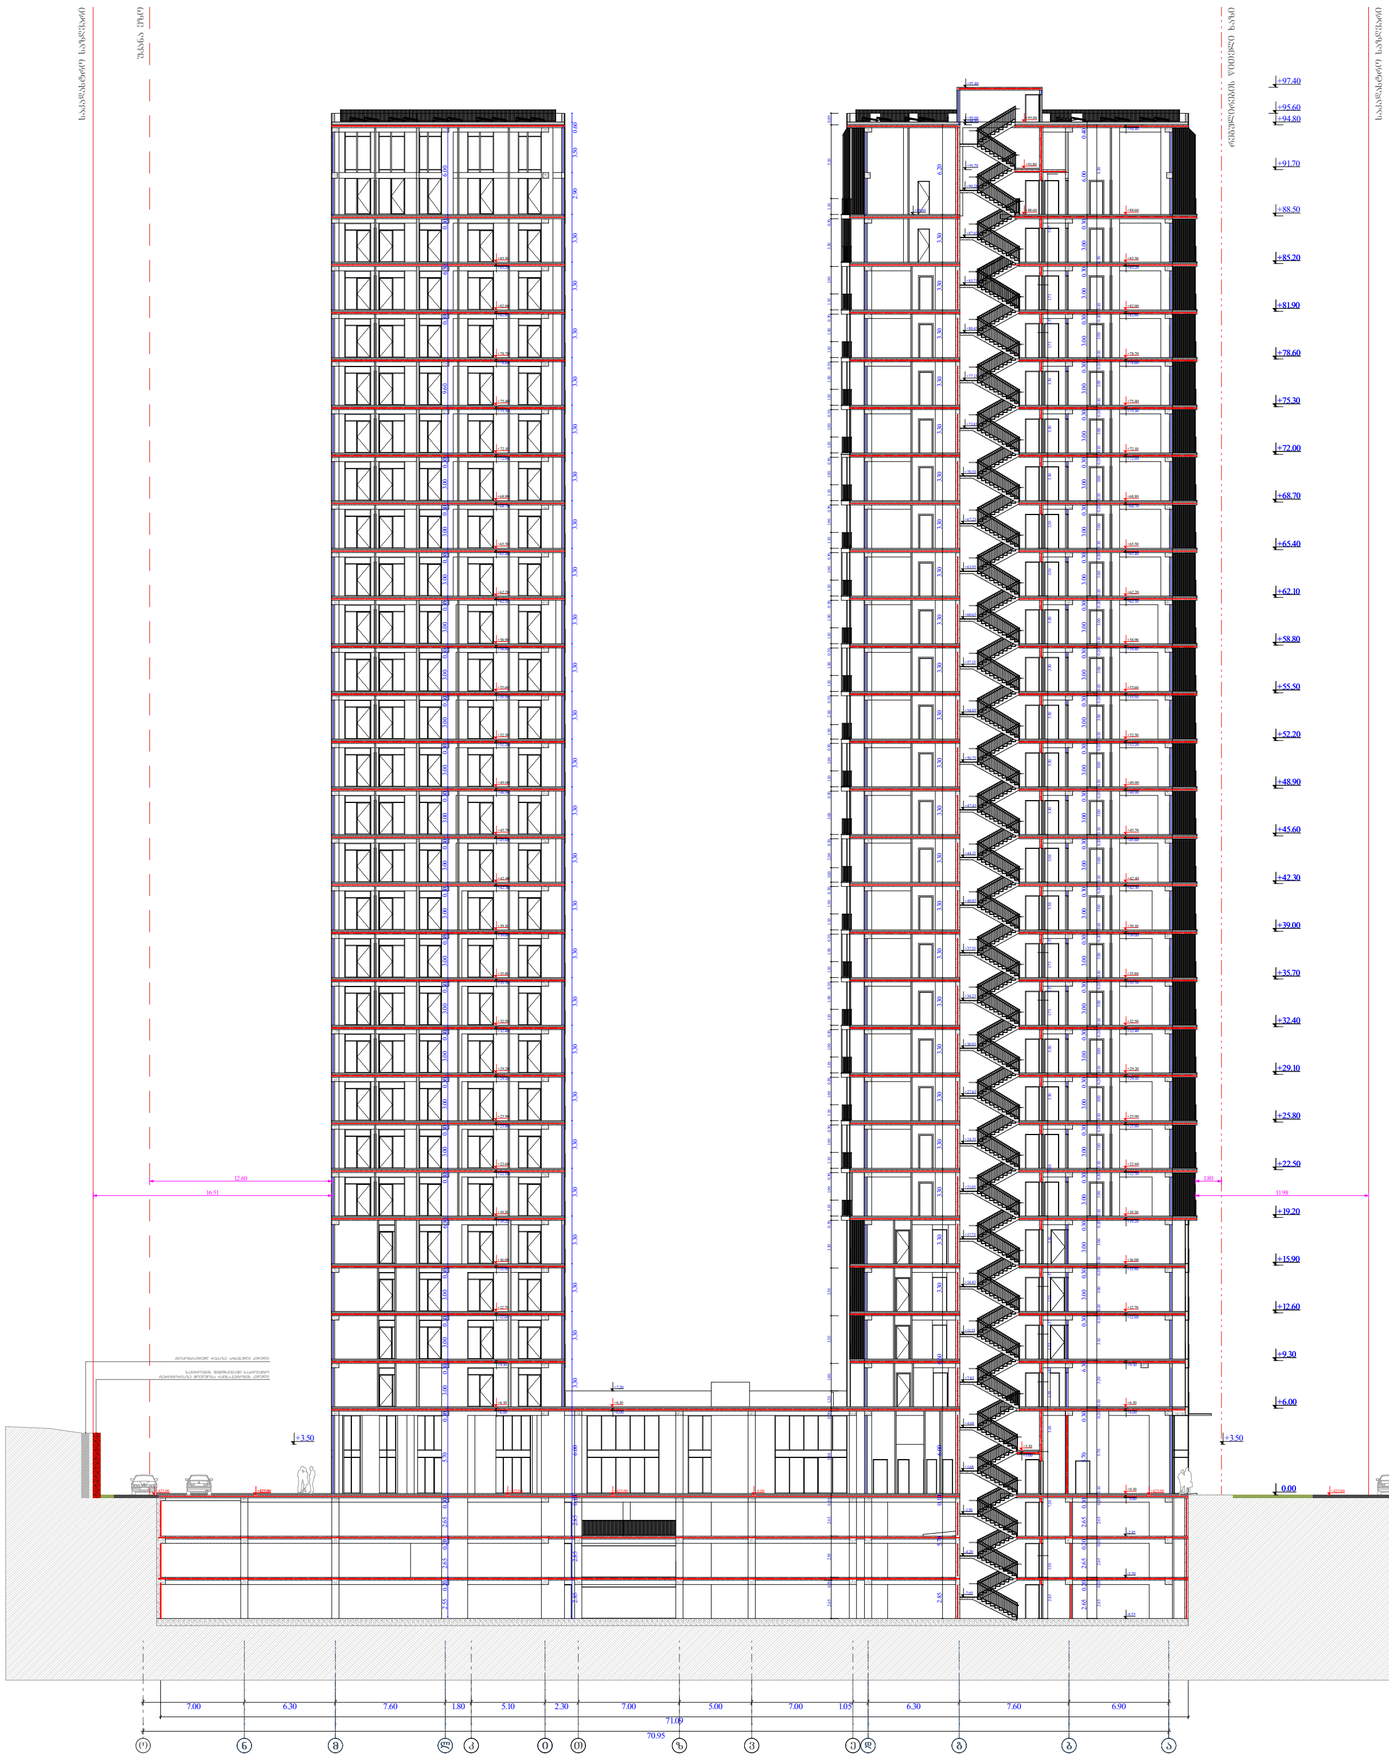


## ობიექტის მისამართი

ს.კ. 01.11.04.026.046

ქ. ობილისი,
თ. ჭეჭელიძის ქუჩა №18

## ფუნქციური დანიშნულება

მრავალფუნქციური
კომპლექსი

შემსრულებელი ორგანიზაცია

შპს სტუდიო ალფა სახლი
ს.კ. 404664573

დირექტორი
მ.პაპუკაშვილი

არქიტექტორი
მ.პაპუკაშვილი

ჭრილი ე - ა
ღერძებში (1)

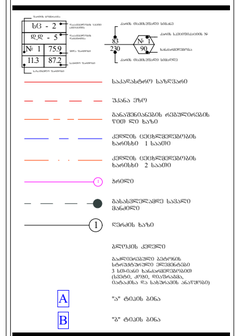


A - 2

| | |
|---|---|
| მასშტაბი | 1 : 300 |
| თარიღი | 09/07/2025 |
| ფურც. | 139 |

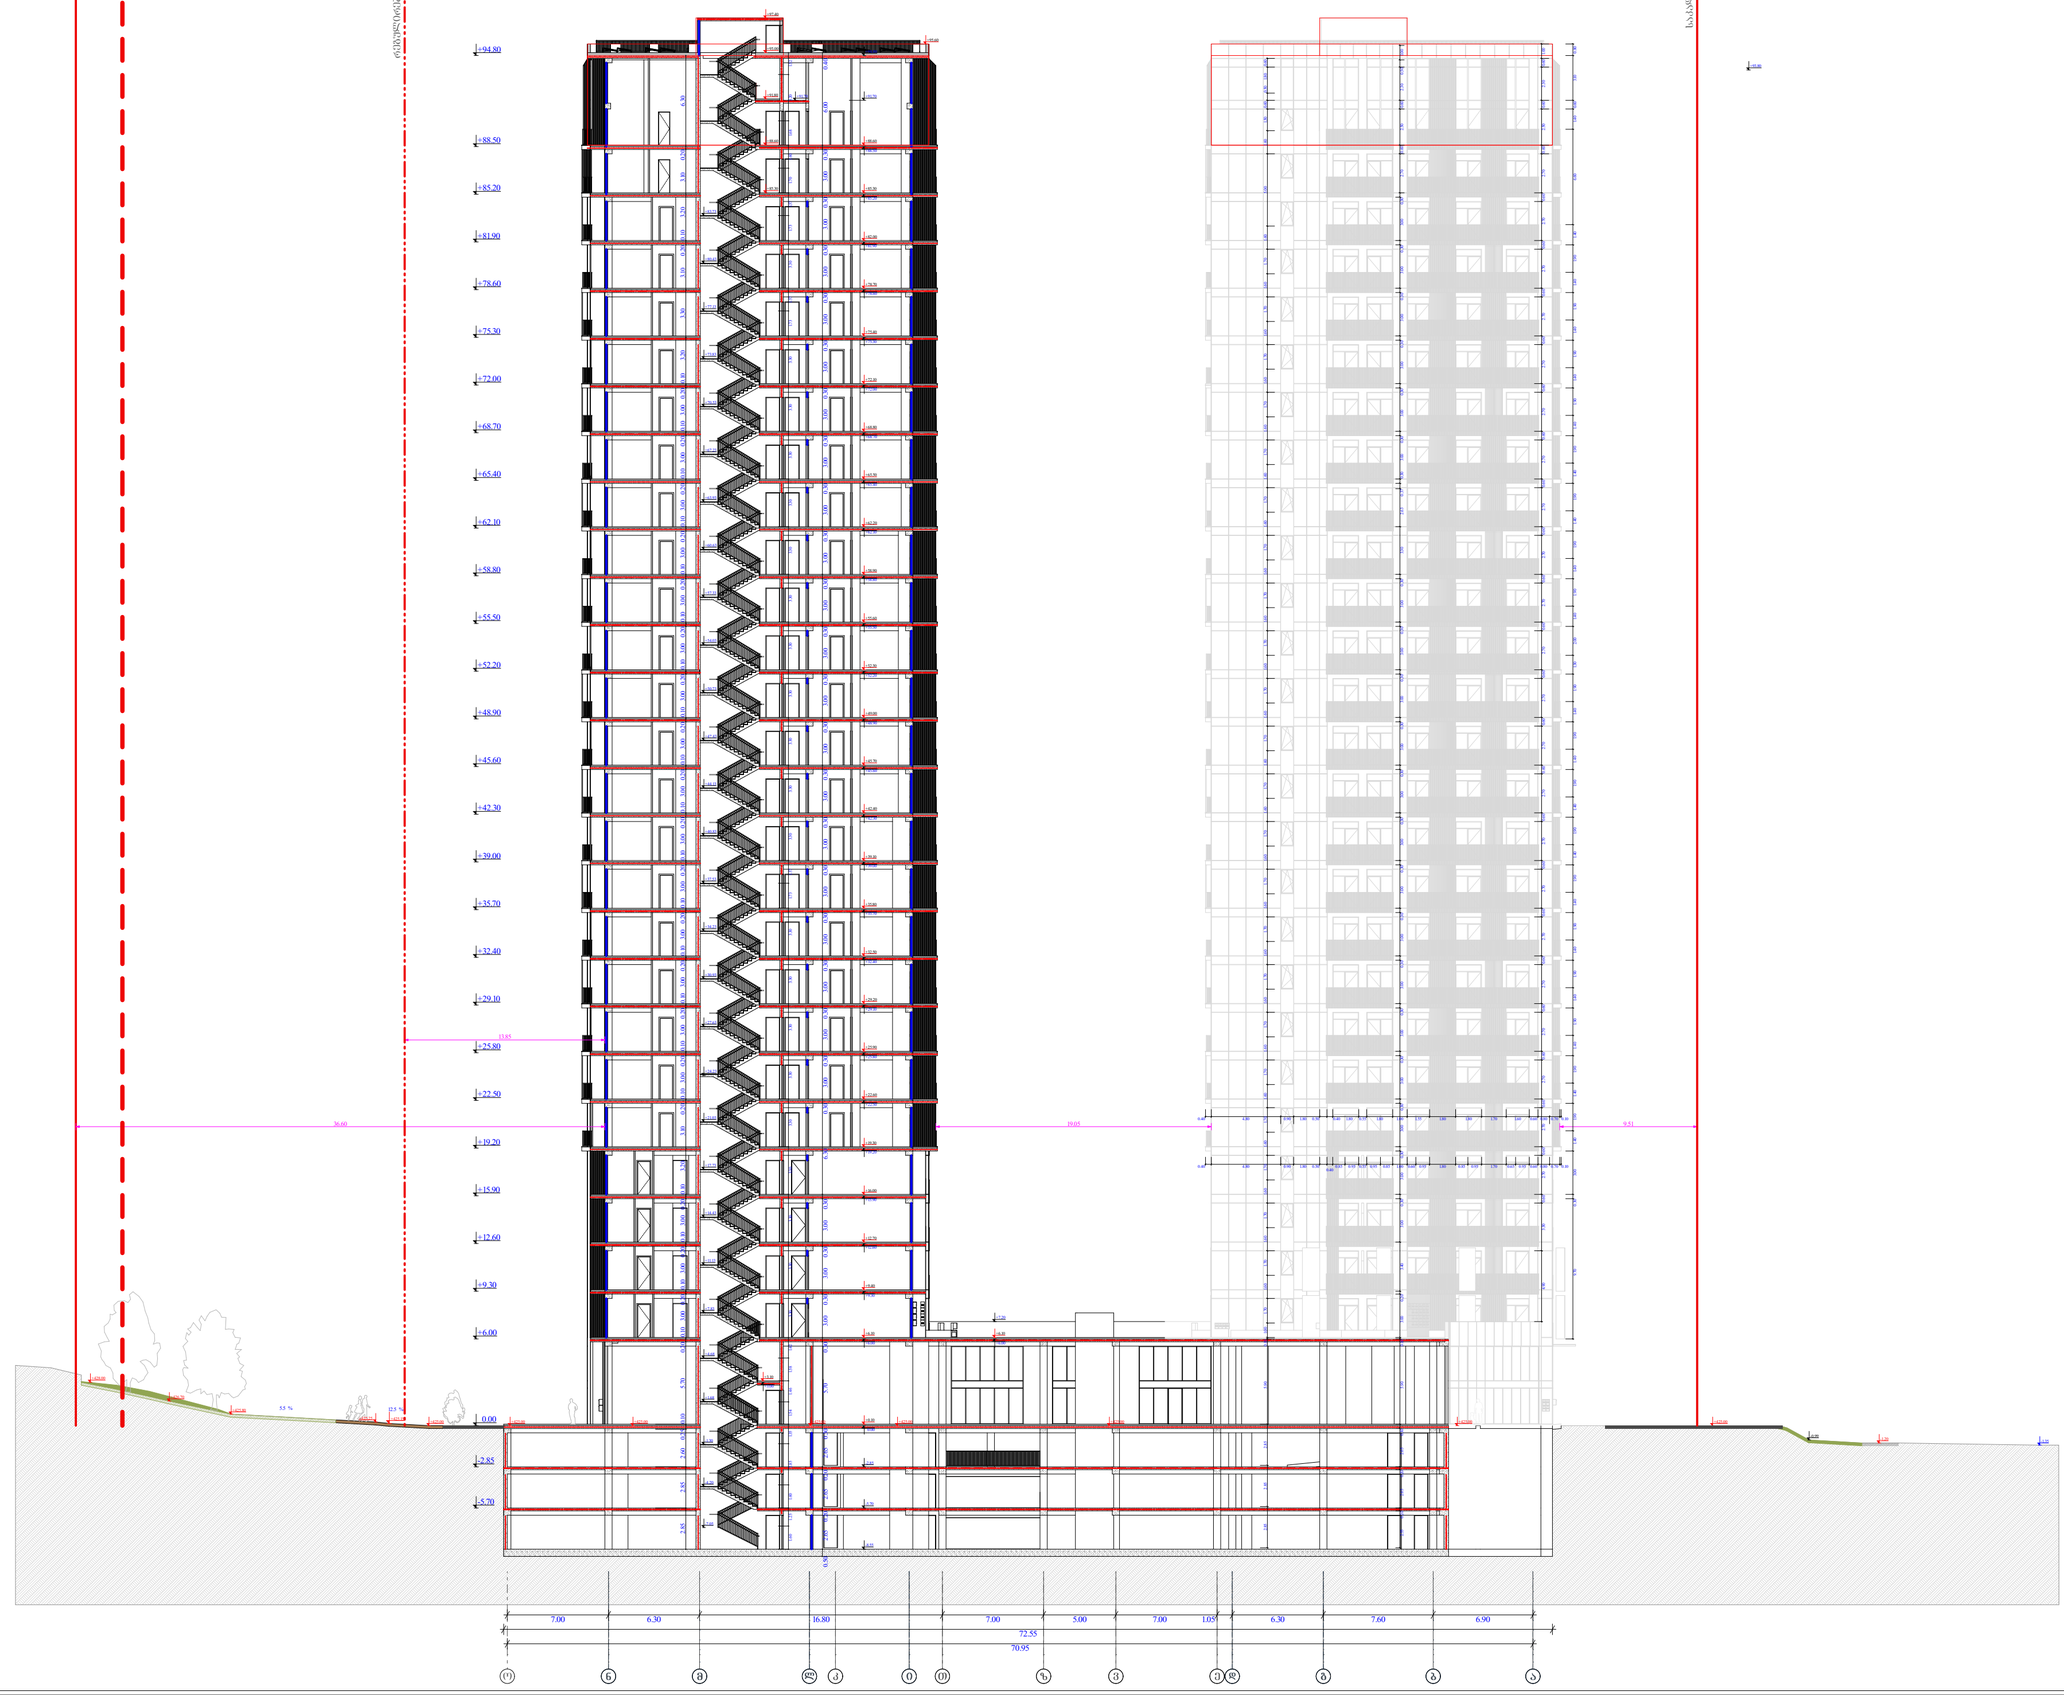


## ობიექტის მისამართი

ს.კ. 01.11.04.026.046

ქ. ობილისი,
თ. ჭავჭავაძის ქუჩა №18

## ფუნქციური დანიშნულება

მრავალფუნქციური
კომპლექსი

შემსრულებელი ორგანიზაცია

შპს სტუდიო ალფა სახლი
ს.კ. 404664573

დირექტორი
მ.პაპუკაშვილი

არქიტექტორი
მ.პაპუკაშვილი

ჭრილი ე - ა
ღერძებში


სა - 2
ფ.ფ - 3
№ 1 75.9
11.3 87.2
საპროექტო ნაგებობა
ნაგებობა
ნაგებობა

## ტიპიური კიბის უჯრედი -1; -2; -3 სართულებზე

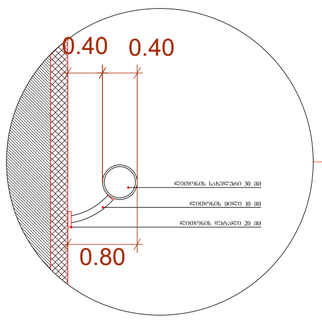


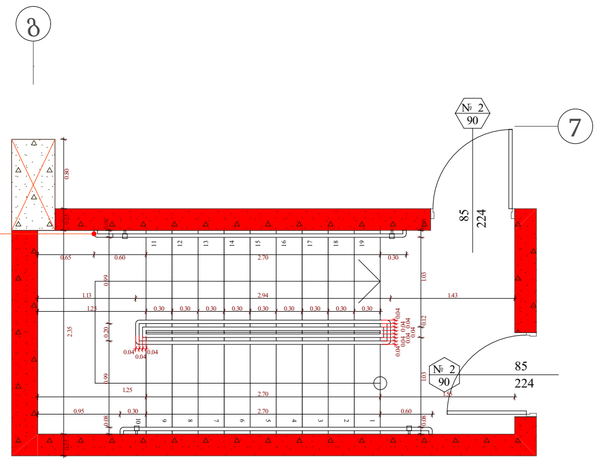


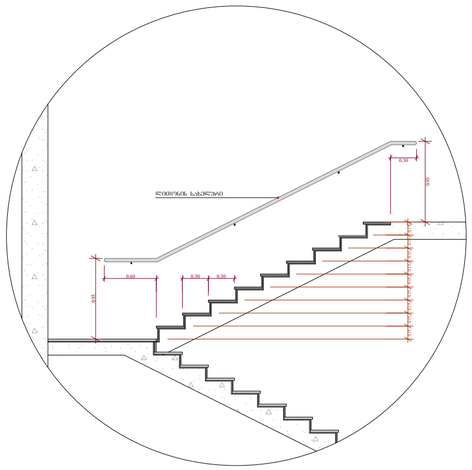


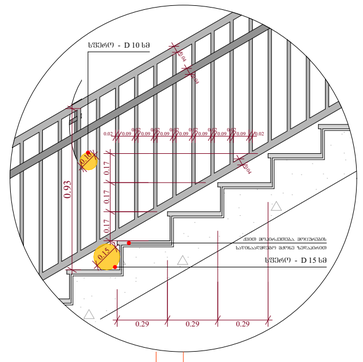


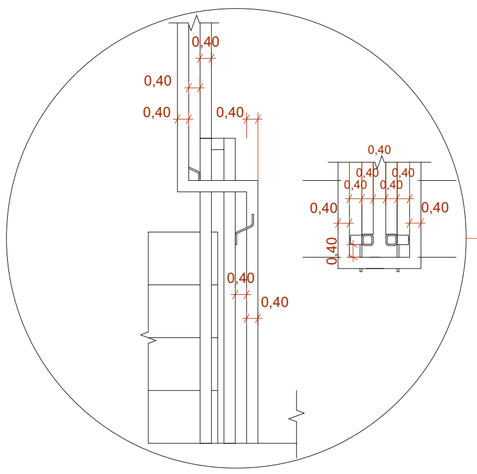


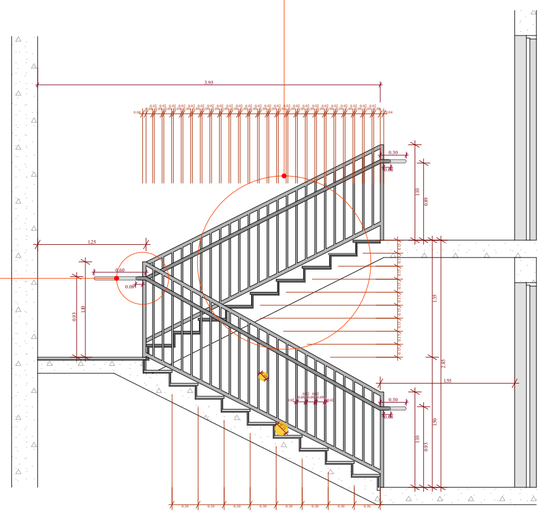

## ტიპიური კიბის უჯრედი 0 სართულზე

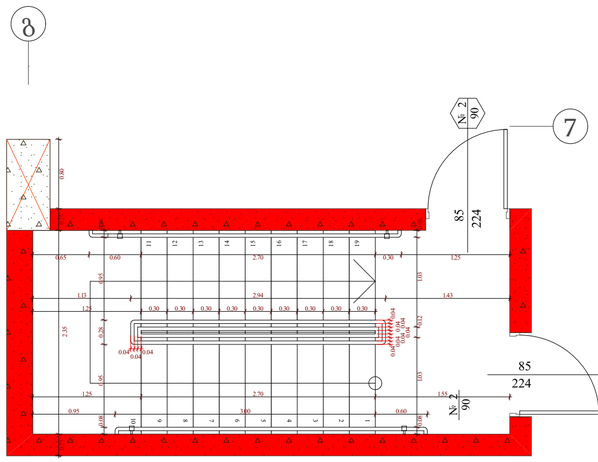


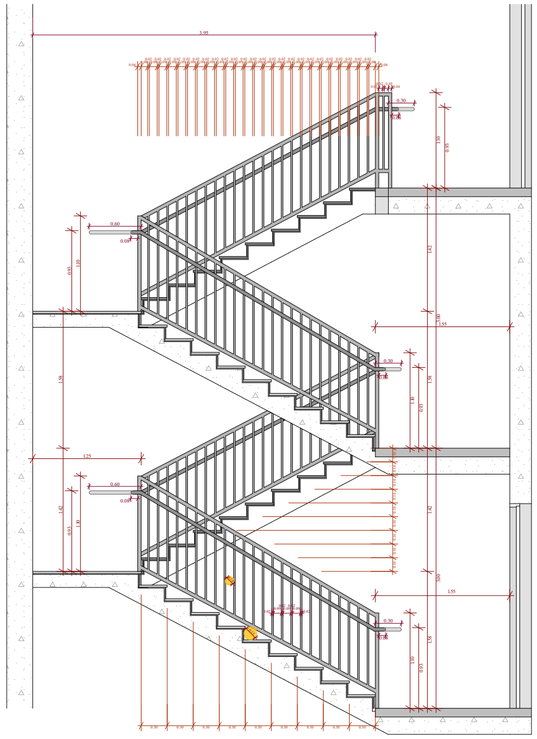

## ტიპიური კიბის უჯრედი 1 - 24 სართულებზე

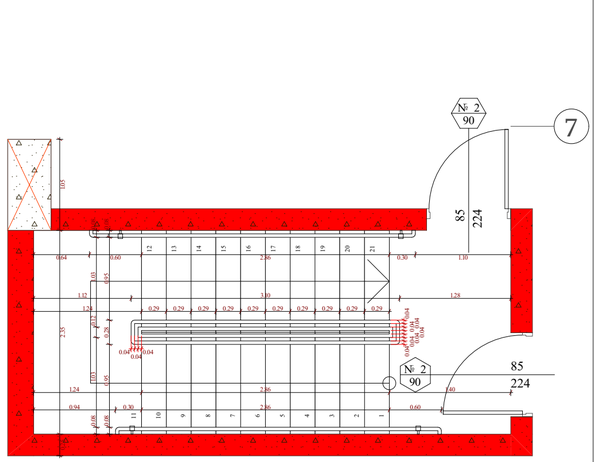


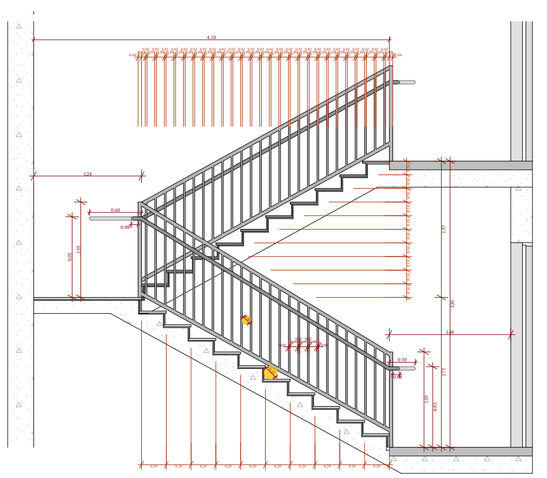

### ობიექტის მისამართი

ს.კ. 01.11.04.026.046

ქ. ობილისი,
ი. ჭავჭავაძის ქუჩა №18

### ფუნქციური დანიშნულება

მრავალფუნქციური
კომპლექსი

### შემსრულებელი ორგანიზაცია

შპს სტუდიო ალფა სახლი
ს.კ. 404664573

დირექტორი
მ.პაპუაშვილი

არქიტექტორი
მ.პაპუაშვილი

### კიბის დეტალი

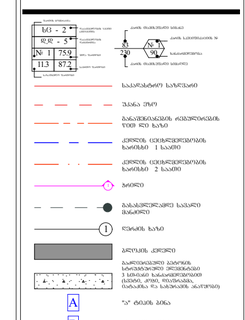


| | |
|---|---|
| A - 2 | |
| მასშტაბი | 1 : 50 |
| თარიღი | 06/20/2025 |
| ფურც. | 141 |

## ტიპიური კიბის შჯრედი -1; -2; -3 სართულებზე

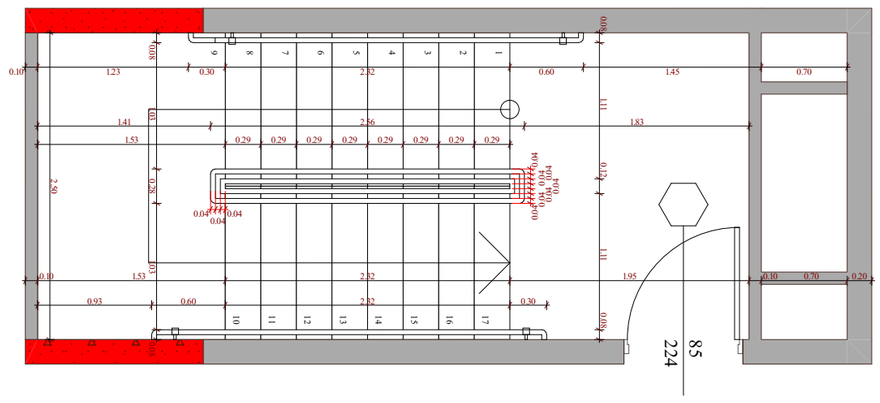

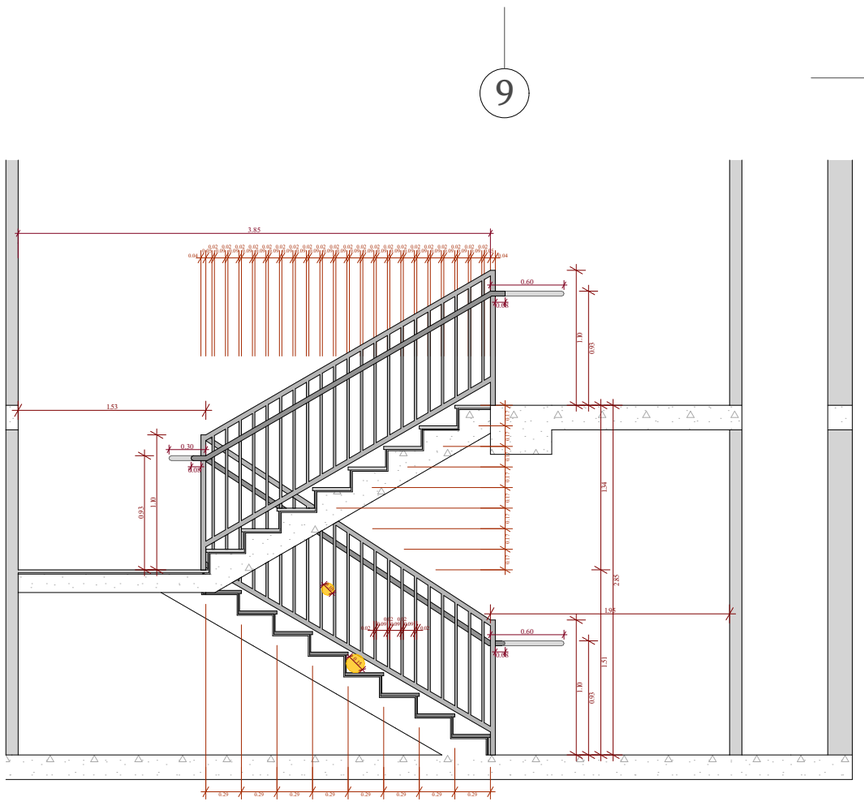

## ტიპიური კიბის შჯრედი 0 სართულზე

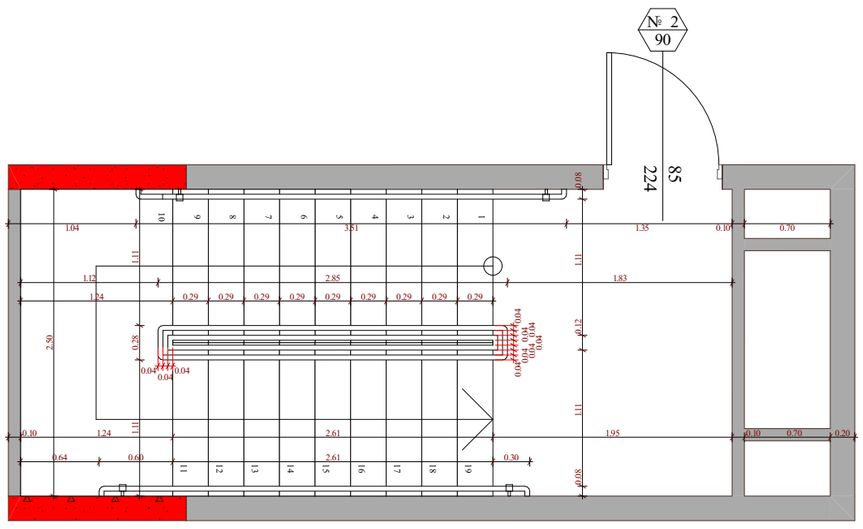

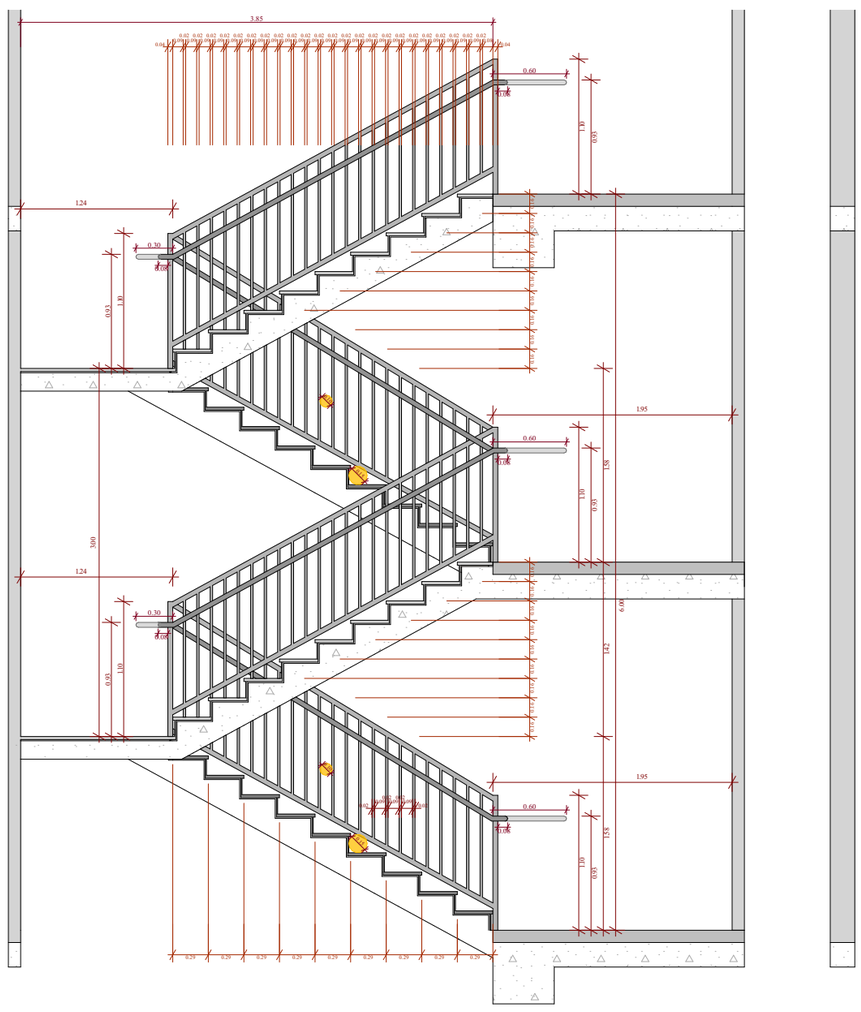

## ტიპიური კიბის შჯრედი 25 სართულზე

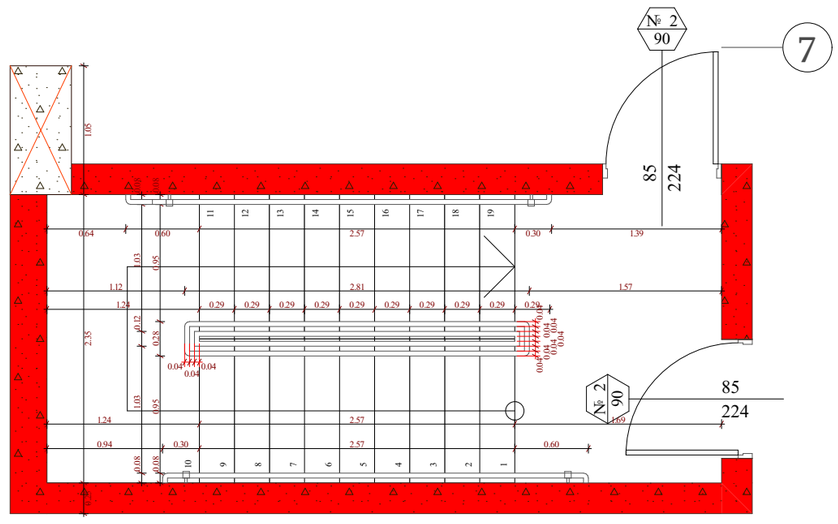

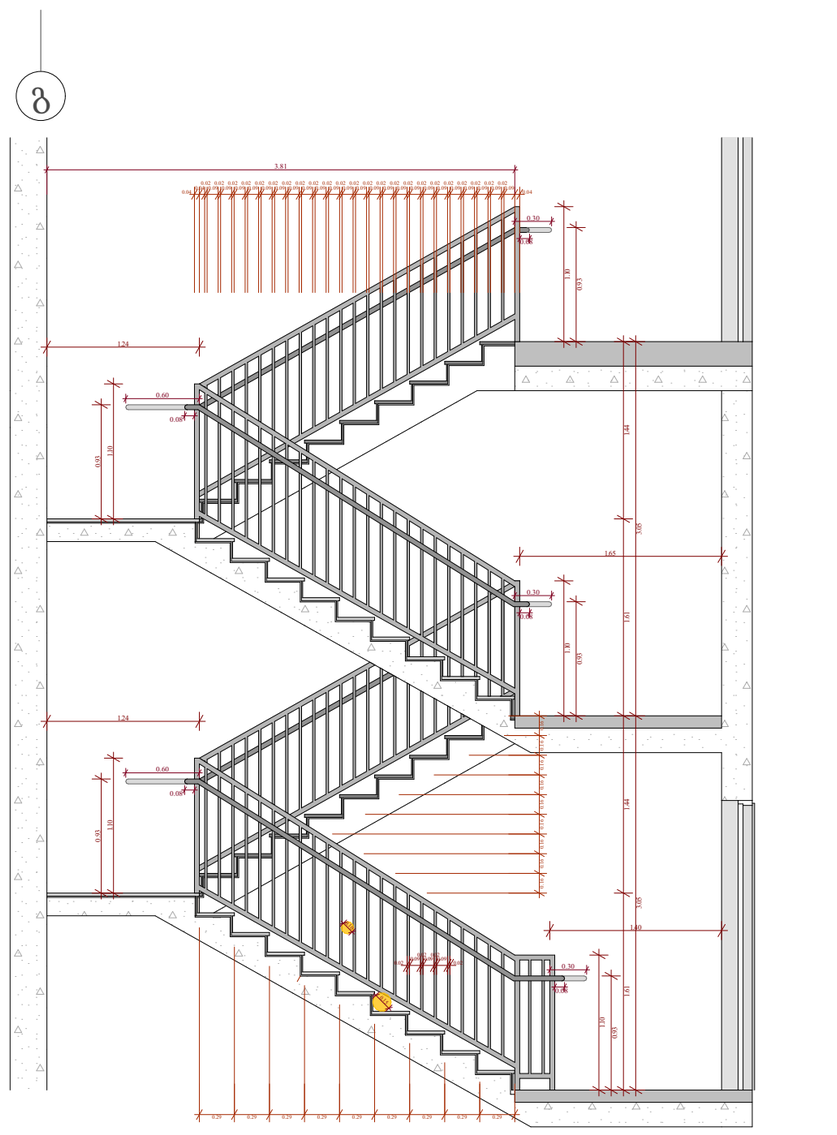

## ტიპიური კიბის შჯრედი 1 - 24 სართულებზე

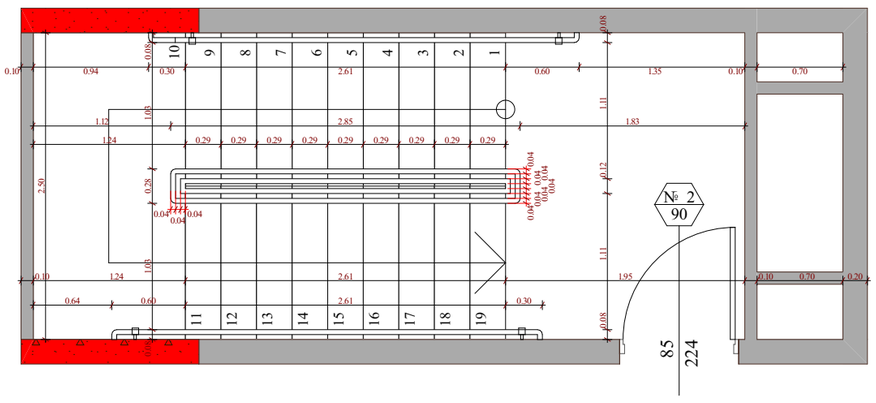

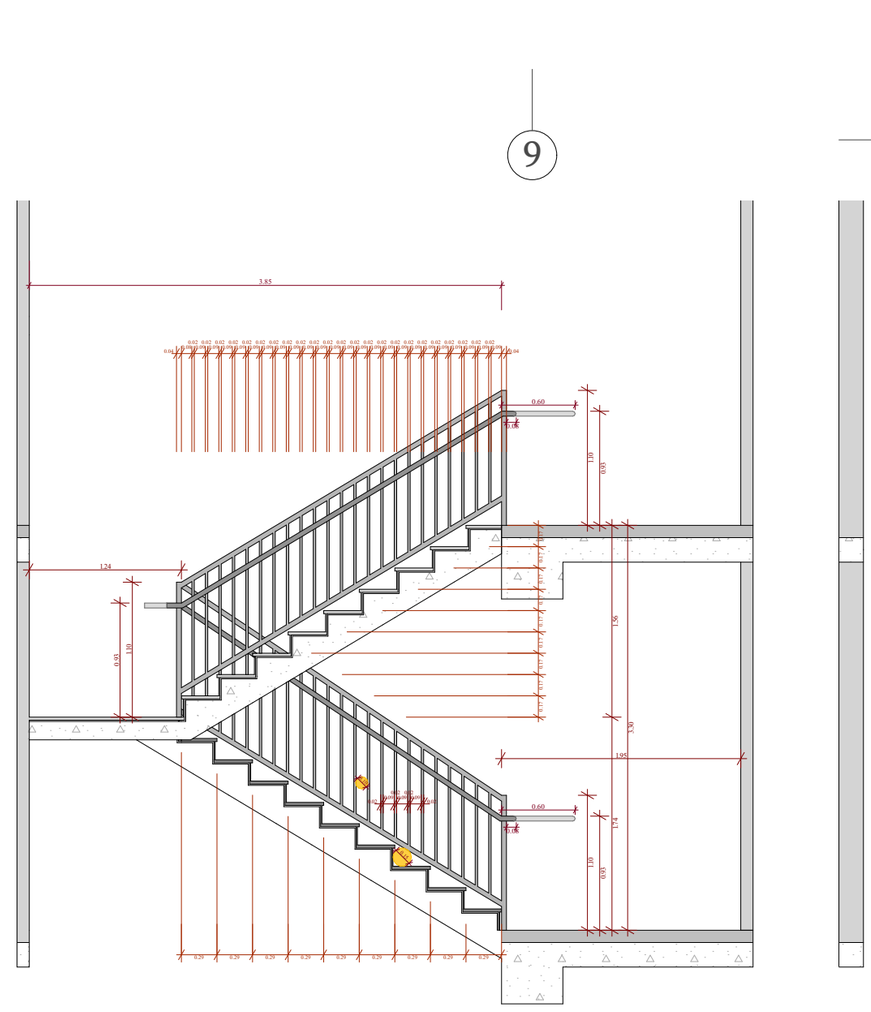

| | | | | | |
|---|---|---|---|---|---|
| შენიშვნა | ობიექტის მისამართი | შემსრულებელი ორგანიზაცია | | | A - 2 |
| მრავალშენიანი კომპლექსი | ს.კ. 01.11.04.026.046<br>ქ. თბილისი,<br>თ. შეშელიძის ქუჩა №18 | შპს სტუდიო ალფა სახლი<br>ს.კ. 404664573 | მ.პაპუკაშვილი<br>არქიტექტორი<br>მ.პაპუკაშვილი | კიბის დეტალი | მასშტაბი 1 : 50<br>თარიღი 06/20/2025<br>შენრც. 142 |

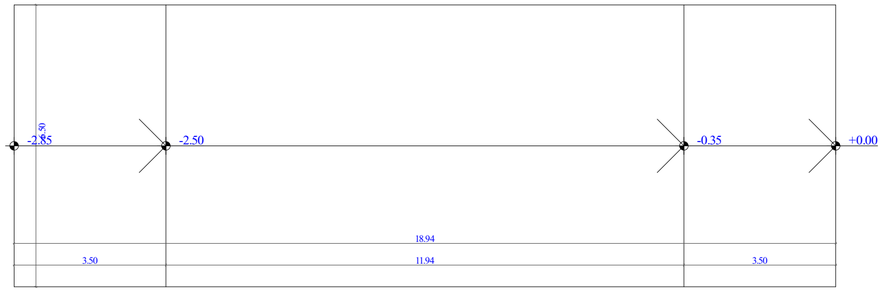


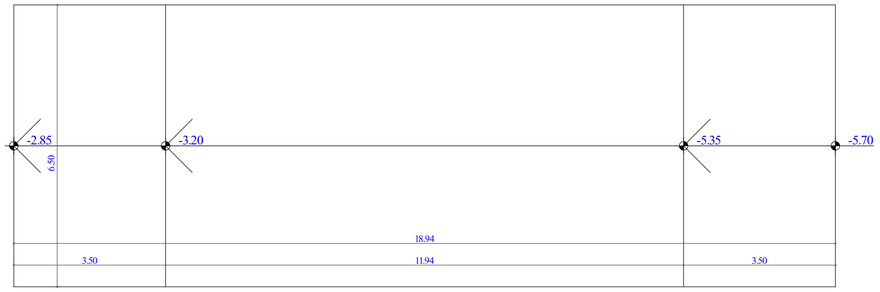


სამანძანრე პანდუსის სქემა. + 0.00 და - 3.00 ნიშნულებზე

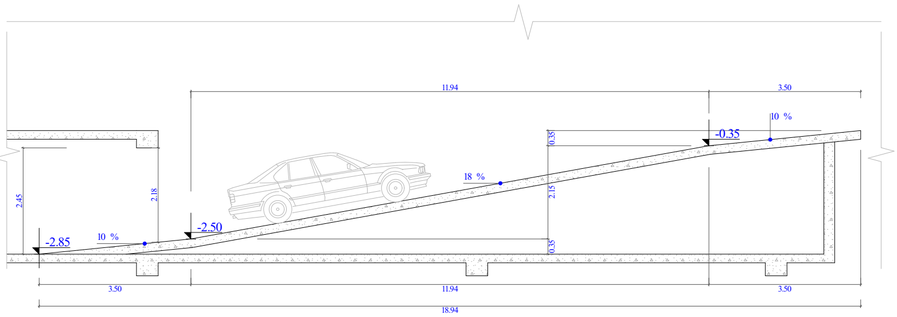


სამანძანრე პანდუსის სქემა - 8.55; -5.70 და -2.88 ნიშნულებზე

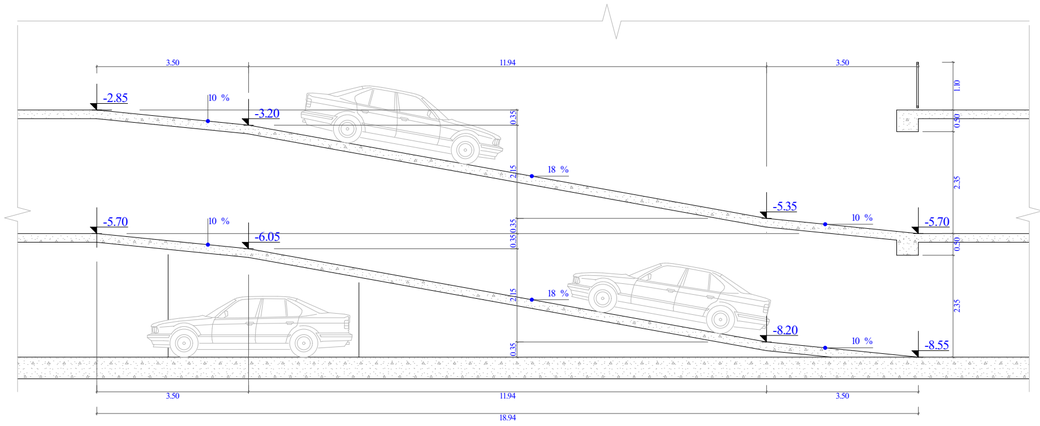


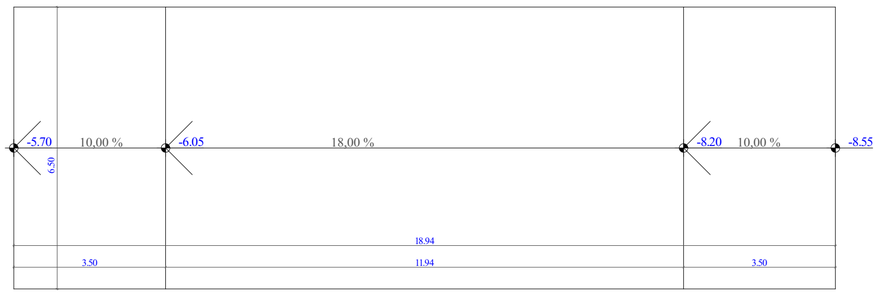


ობიექტის მისამართი

ს.კ. 01.11.04.026.046

ქ. ობილისი,
ი. ჭავჭავაძის ქუჩა №18

ფუნქციური დანიშნულება

მრავალფუნქციური კომპლექსი

შემსრულებელი ორგანიზაცია

შპს სტუდიო ალფა სახლი
ს.კ. 404664573

დირექტორი
მ.პაპუკაშვილი

არქიტექტორი
მ.პაპუკაშვილი

პანდუსის დეტალი

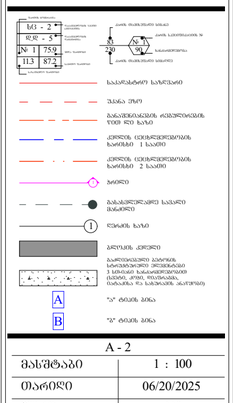


A - 2

| | |
|---|---|
| მასშტაბი | 1 : 100 |
| თარიღი | 06/20/2025 |
| ფურც. | 143 |