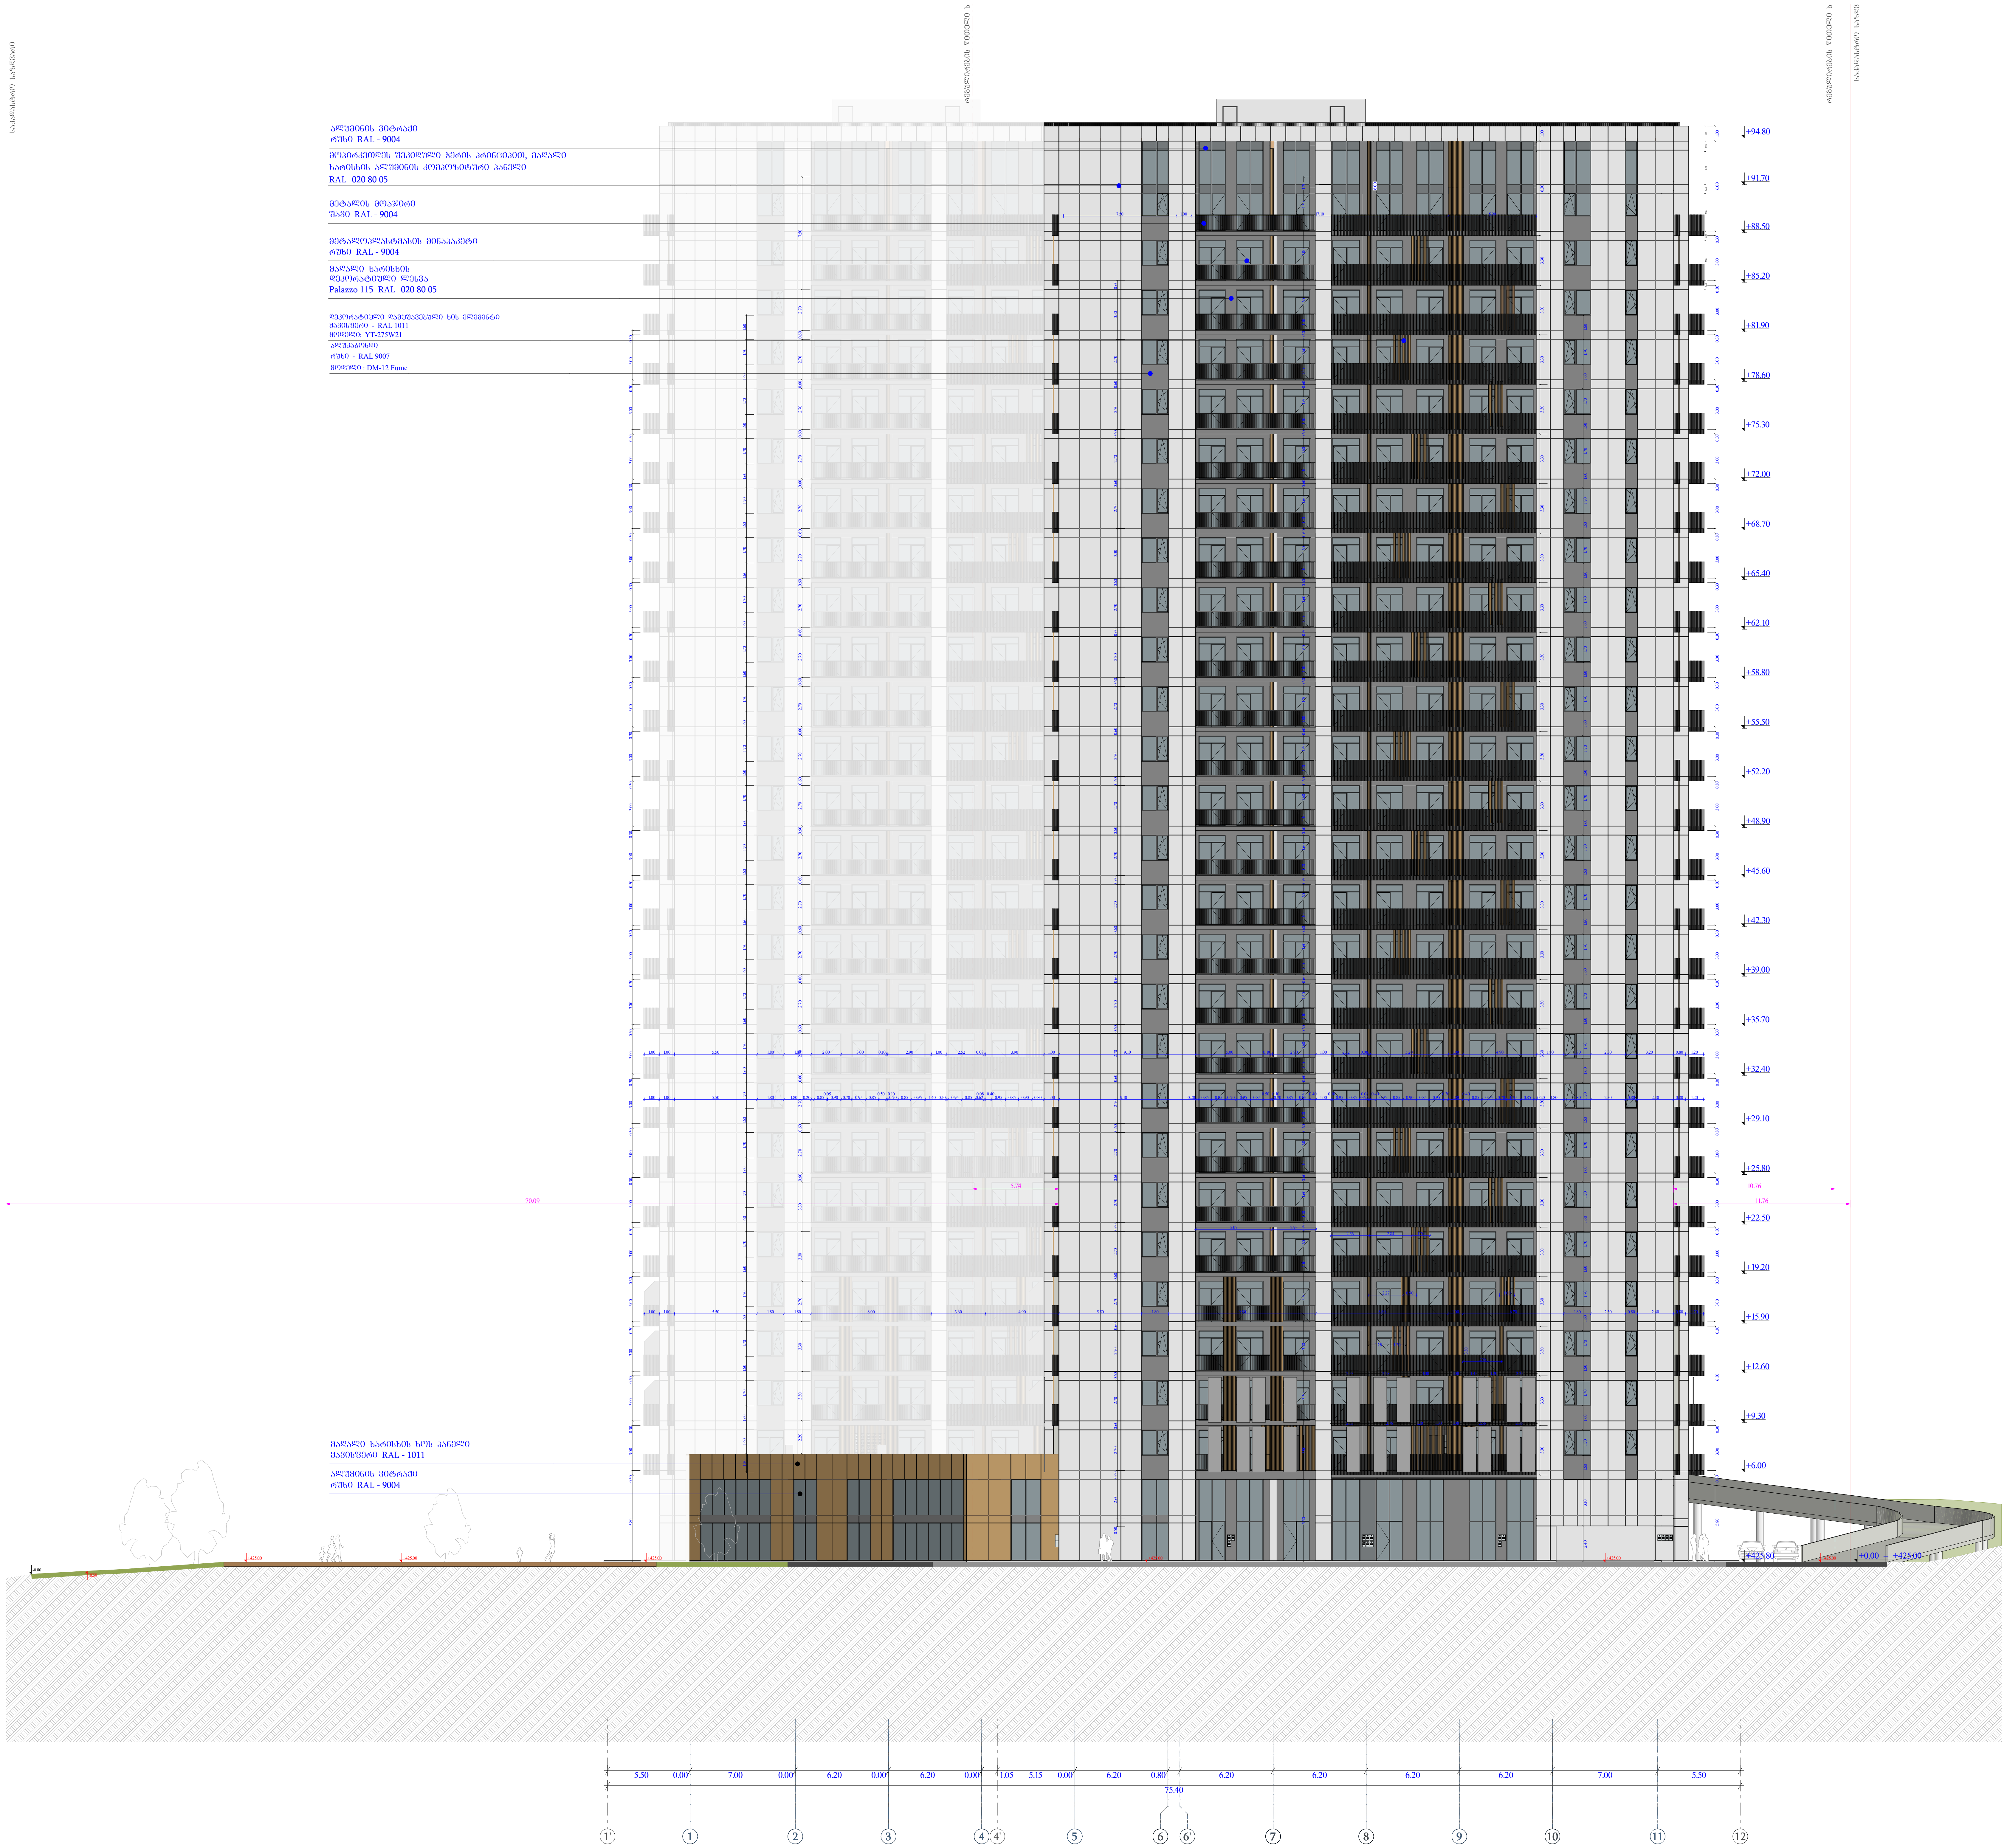

ობიექტის მისამართი

ს.კ. 01.11.04.026.046

ქ. თბილისი,
თ. შეშელიძის ქუჩა №18

ფუნქციური დანიშნულება

მრავალფუნქციური
კომპლექსი

შემსრულებელი ორგანიზაცია

შპს სტუდიო ალფა სახლი
ს.კ. 404664573

დირექტორი	
მ.პაპუკაშვილი	
არქიტექტორი	
მ.პაპუკაშვილი	

ფასადი 1' - 12
ღერძებში

რელიეფის ცვლოლება (მოჭრა)

+00.00 არსებული ნიშნული

+00.00 საპროექტო ნიშნული

ფართის ნუმერაცია
სც - 2 — დაკავებულობის ჯგუფი (ქვეჯგუფი)
დ.დ - 5 — დაკავებულობის დატვირთვა
№ 1 | 75.9 — შიდა ფართობი
11.3 | 87.2 — საერთო ფართობი
საზაფხულო ფართობი

83 / 230 — კარის თავისუფალი სიგანე / კარის თავისუფალი სიმაღლე
№ 1 / 90 — კარის სპეციფიკაციის № / ხანძარმედეგობა

საკადასტრო საზღვარი

უკანა ეზო

განაშენიანების რეგულირების წით ლი ხაზი

კედლის ცეცხლმედეგობის ხარისხი 1 საათი

კედლის ცეცხლმედეგობის ხარისხი 2 საათი

ჭრილი

გასასვლელამდე სავალი მანძილი

ღერძის ხაზი

ბლოკის კედელი

გაძლიერებული ბეტონის სტრუქტურული ელემენტები 3 სთ-იანი ხანძარმედეგობით (სვეტი, კოჭი, დიაფრაგმა, იატაკისა და სახურავის ანაწყობი)

A "ა" ტიპის ბინა

B "ბ" ტიპის ბინა

A - 2

მასშტაბი	1 : 300
თარიღი	09/07/2025
ფურც.	122

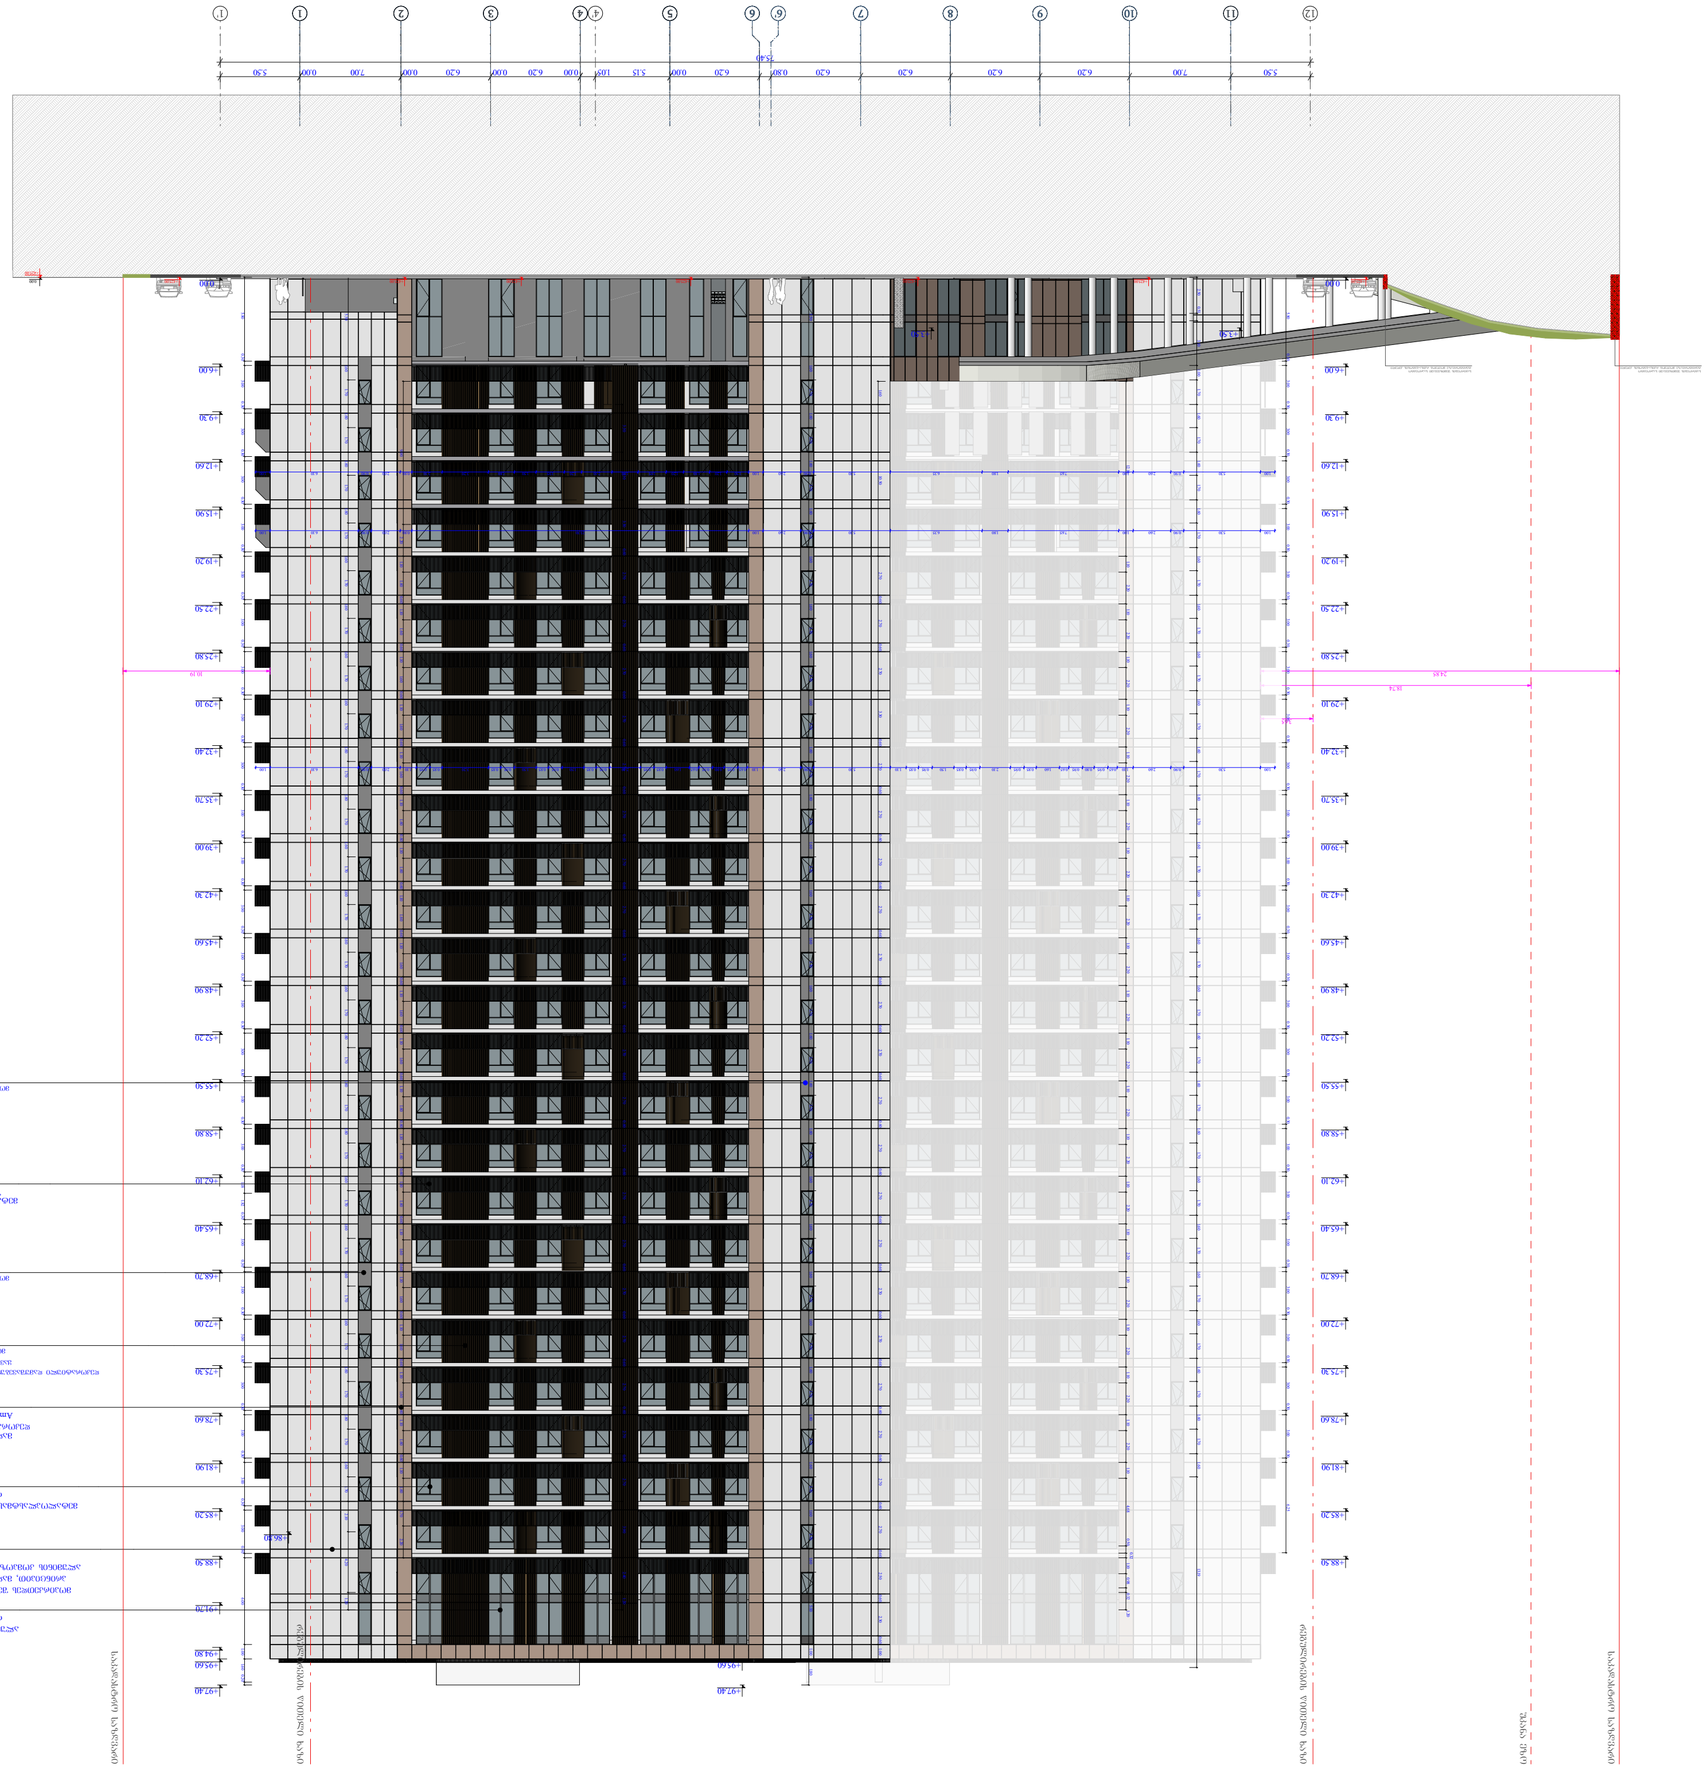


საპროექტო საზღვარი

რეგულირების ხაზი

+97.40
+95.60
+94.70
+93.80
+85.20
+81.90
+78.60
+75.30
+72.00
+68.70
+65.40
+62.10
+58.80
+55.50
+52.20
+48.90
+45.60
+42.30
+39.00
+35.70
+32.40
+29.10
+25.80
+22.50
+19.20
+15.90
+12.60
+9.30
+6.00
±0.00

მაღალი ხარისხის
დეკორატიული ღვარცი
Amber 5 RAL - 8014

ალუმინის მიბრაკი
რუხი RAL - 9004

მაღალი ხარისხის
დეკორატიული ღვარცი
Palazzo 115 RAL- 020 80 05

მეტალოპლასტმასის მინაკაცხე
რუხი RAL - 9004

მოკირწყლული შტაკეტული ბეტონის პოროვანი,
მაღალი ხარისხის ალუმინის კომპოზიტური პანელი
RAL- 020 80 05

მეტალის მოაჯირი
შავი RAL - 9004

ალუმაპროფილი
რუხი - RAL 9007
მინა: DM-12 Fume




ობიექტის მისამართი

ს.კ. 01.11.04.026.046

ქ. ობილისი,
თ. ჭეჭელიძის ქუჩა №18

ფუნქციური დანიშნულება

მრავალფუნქციური
კომპლექსი

შემსრულებელი ორგანიზაცია

შპს სტუდიო ალფა სახლი
ს.კ. 404664573

დირექტორი
მ.პაპუკაშვილი

არქიტექტორი
მ.პაპუკაშვილი



+00.00 არსებული ნიშნული

+00.00 საპროექტო ნიშნული











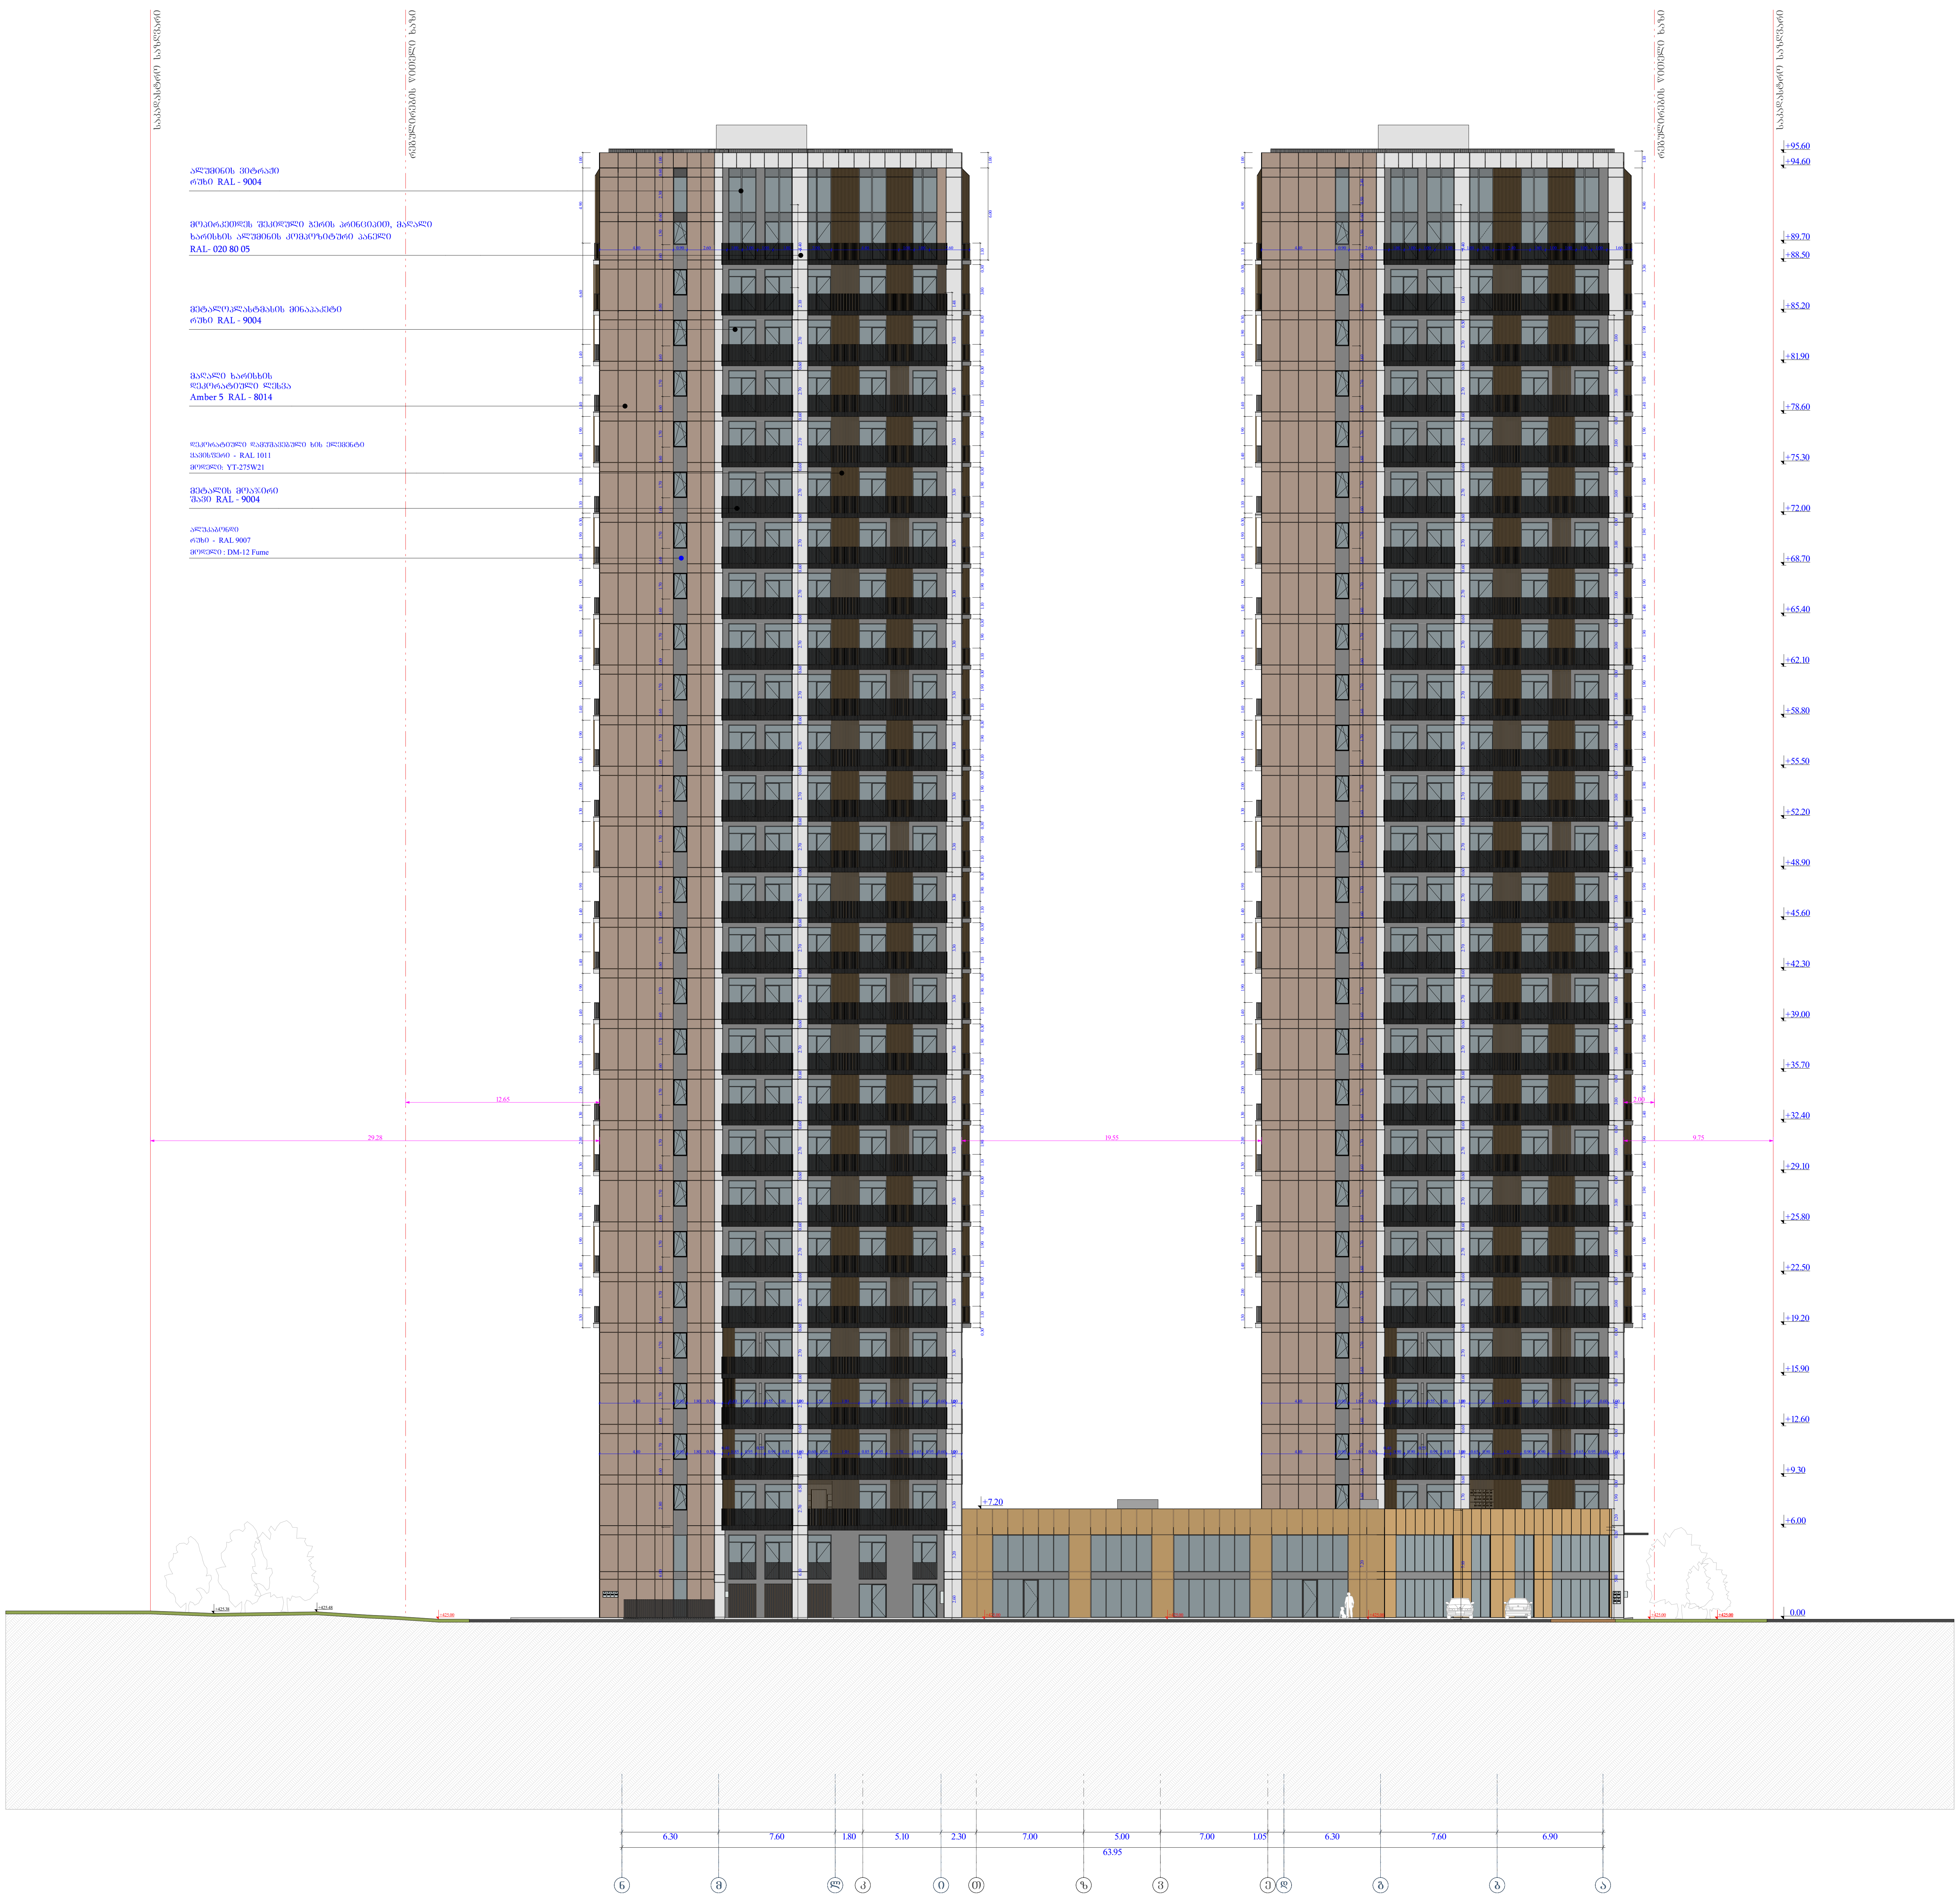

ობიექტის მისამართი

ს.კ. 01.11.04.026.046

ქ. თბილისი,
თ. შეშელიძის ქუჩა №18

ფუნქციური დანიშნულება

მრავალფუნქციური კომპლექსი

შემსრულებელი ორგანიზაცია

შპს სტუდიო ალფა სახლი
ს.კ. 404664573

დირექტორი	
მ.პაპუკაშვილი	
არქიტექტორი	
მ.პაპუკაშვილი	

ფასადი ო - ა
ღერძებში

რელიეფის ცვლილება (მოჭრა)

+00.00 არსებული ნიშნული

+00.00 საპროექტო ნიშნული

ბლოკის კედელი

გაძლიერებული ბეტონის სტრუქტურული ელემენტები 3 სთ-იანი ხანძარმედეგობით (სვეტი, კოჭი, დიაფრაგმა, იატაკისა და სახურავის ანაწყობი)

A "ა" ტიპის ბინა

B "ბ" ტიპის ბინა

A - 2

მასშტაბი	1 : 300
თარიღი	09/07/2025
ფურც.	125

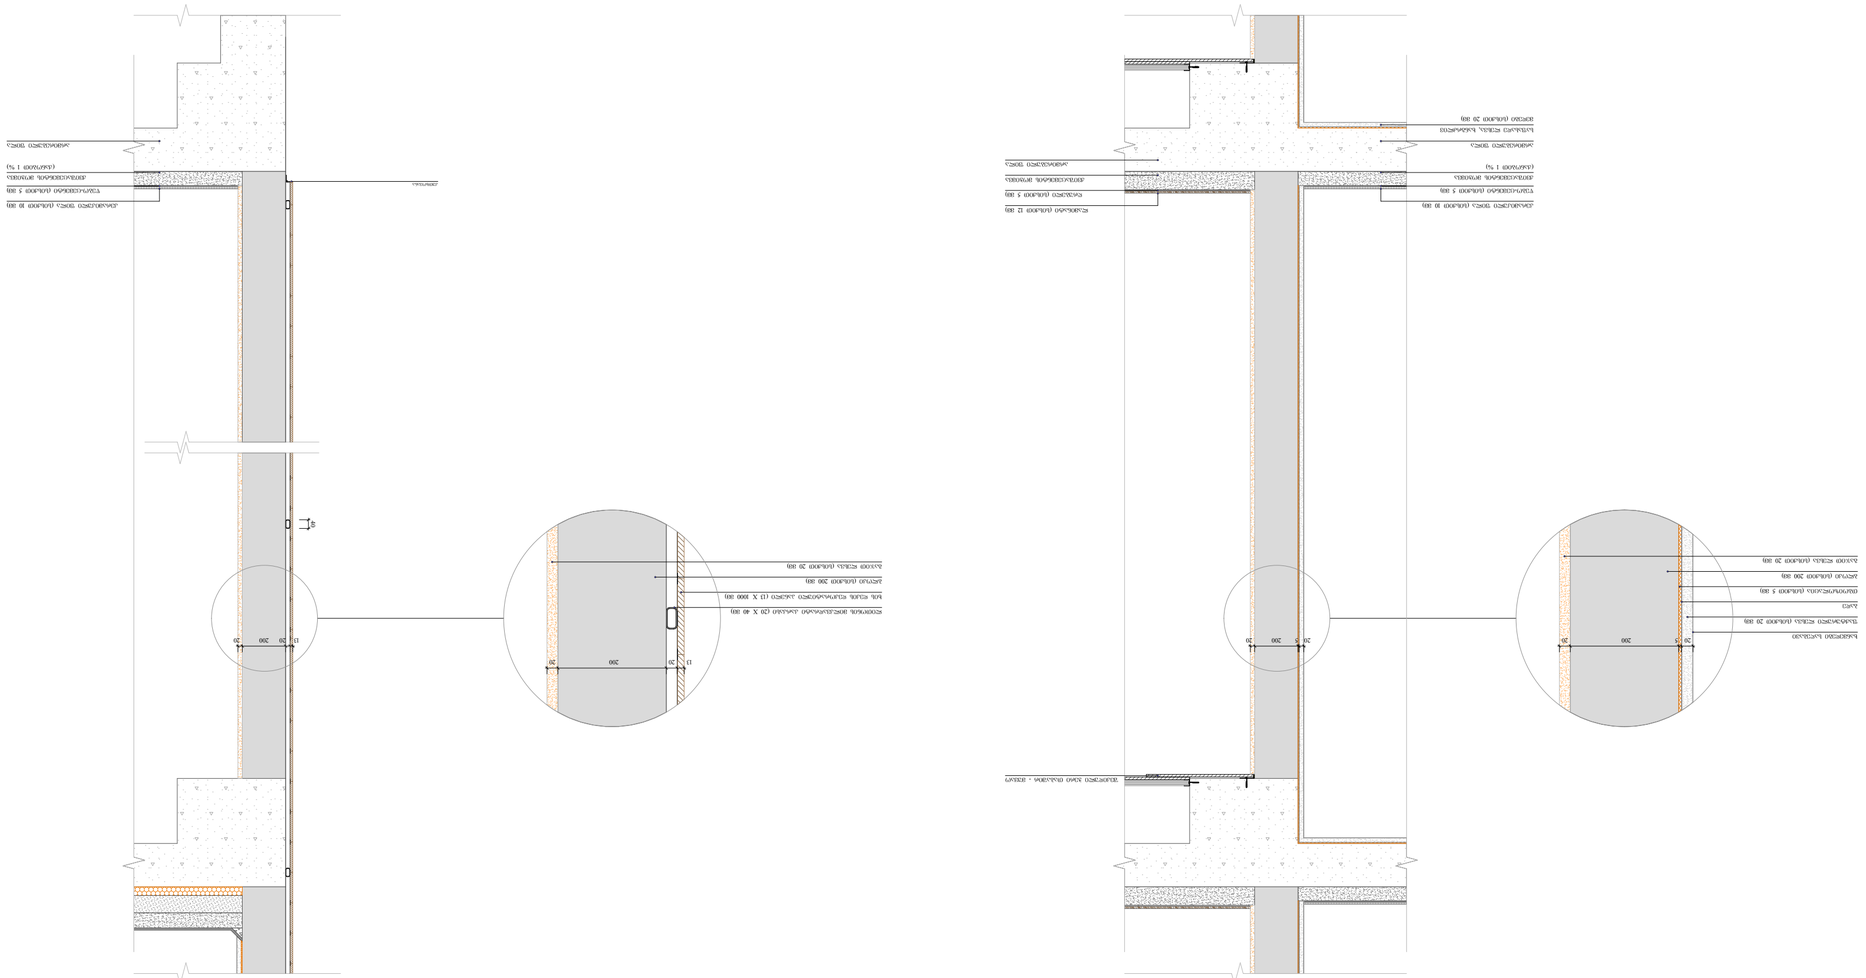






































































































































































































































































































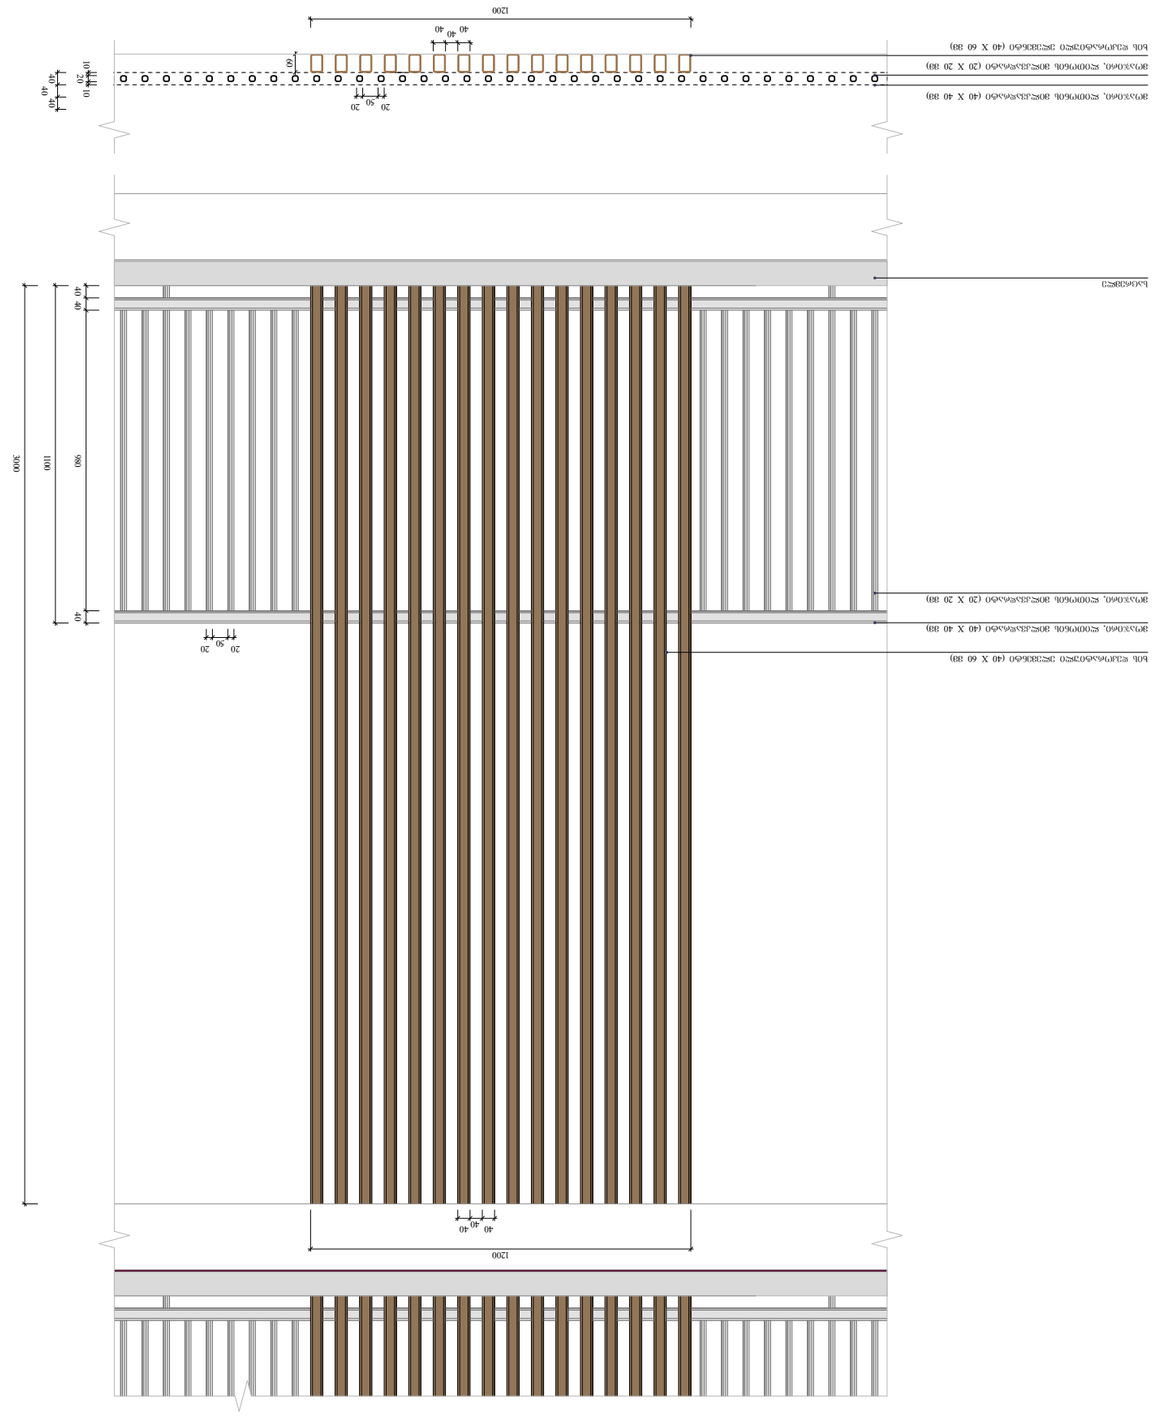

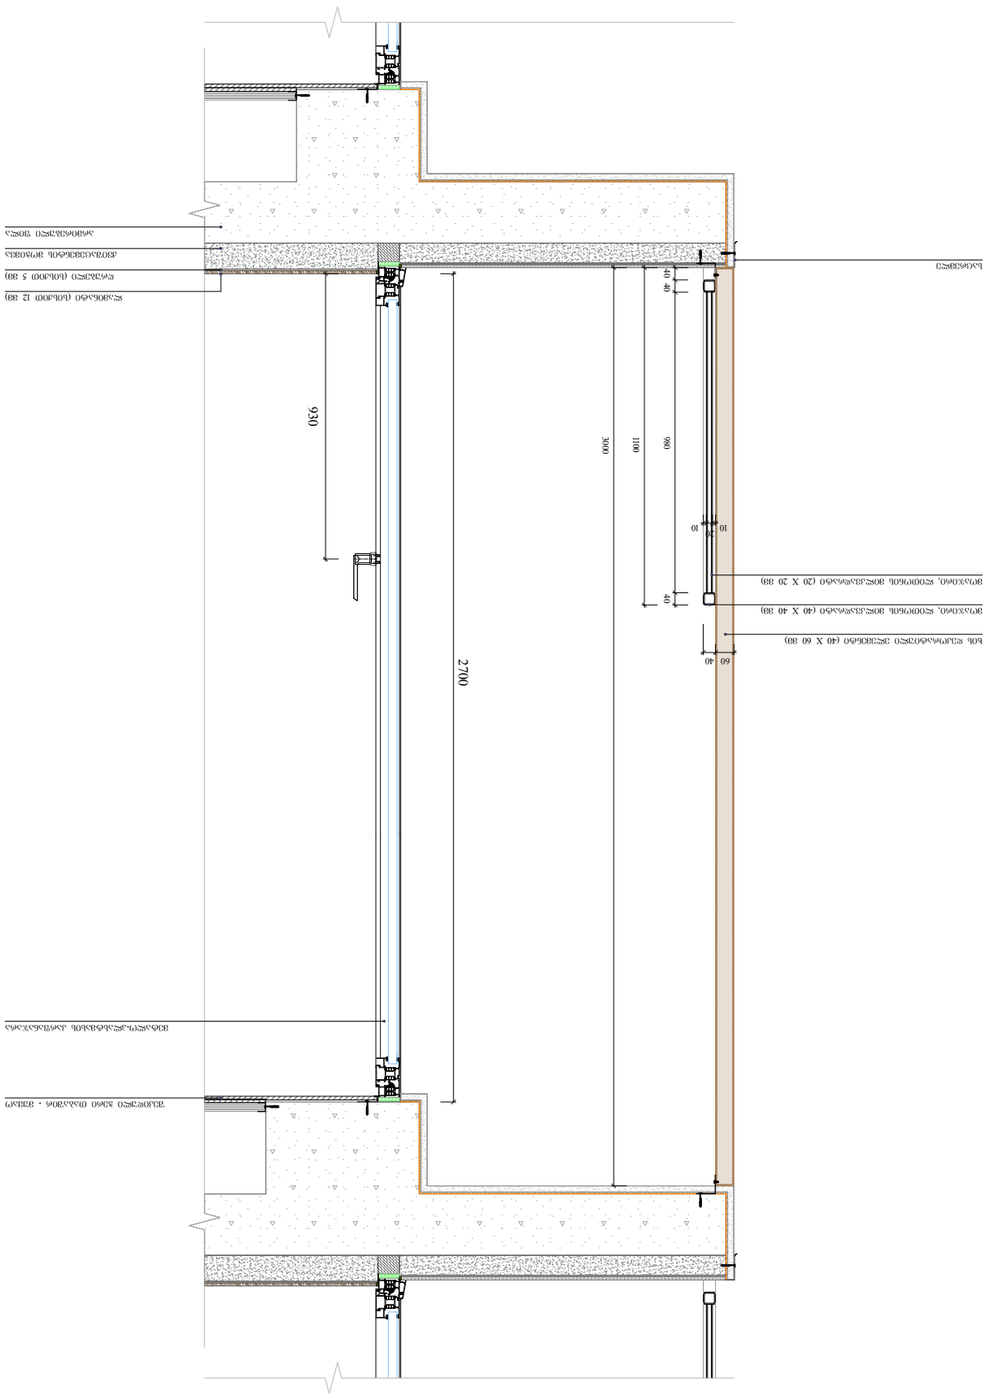

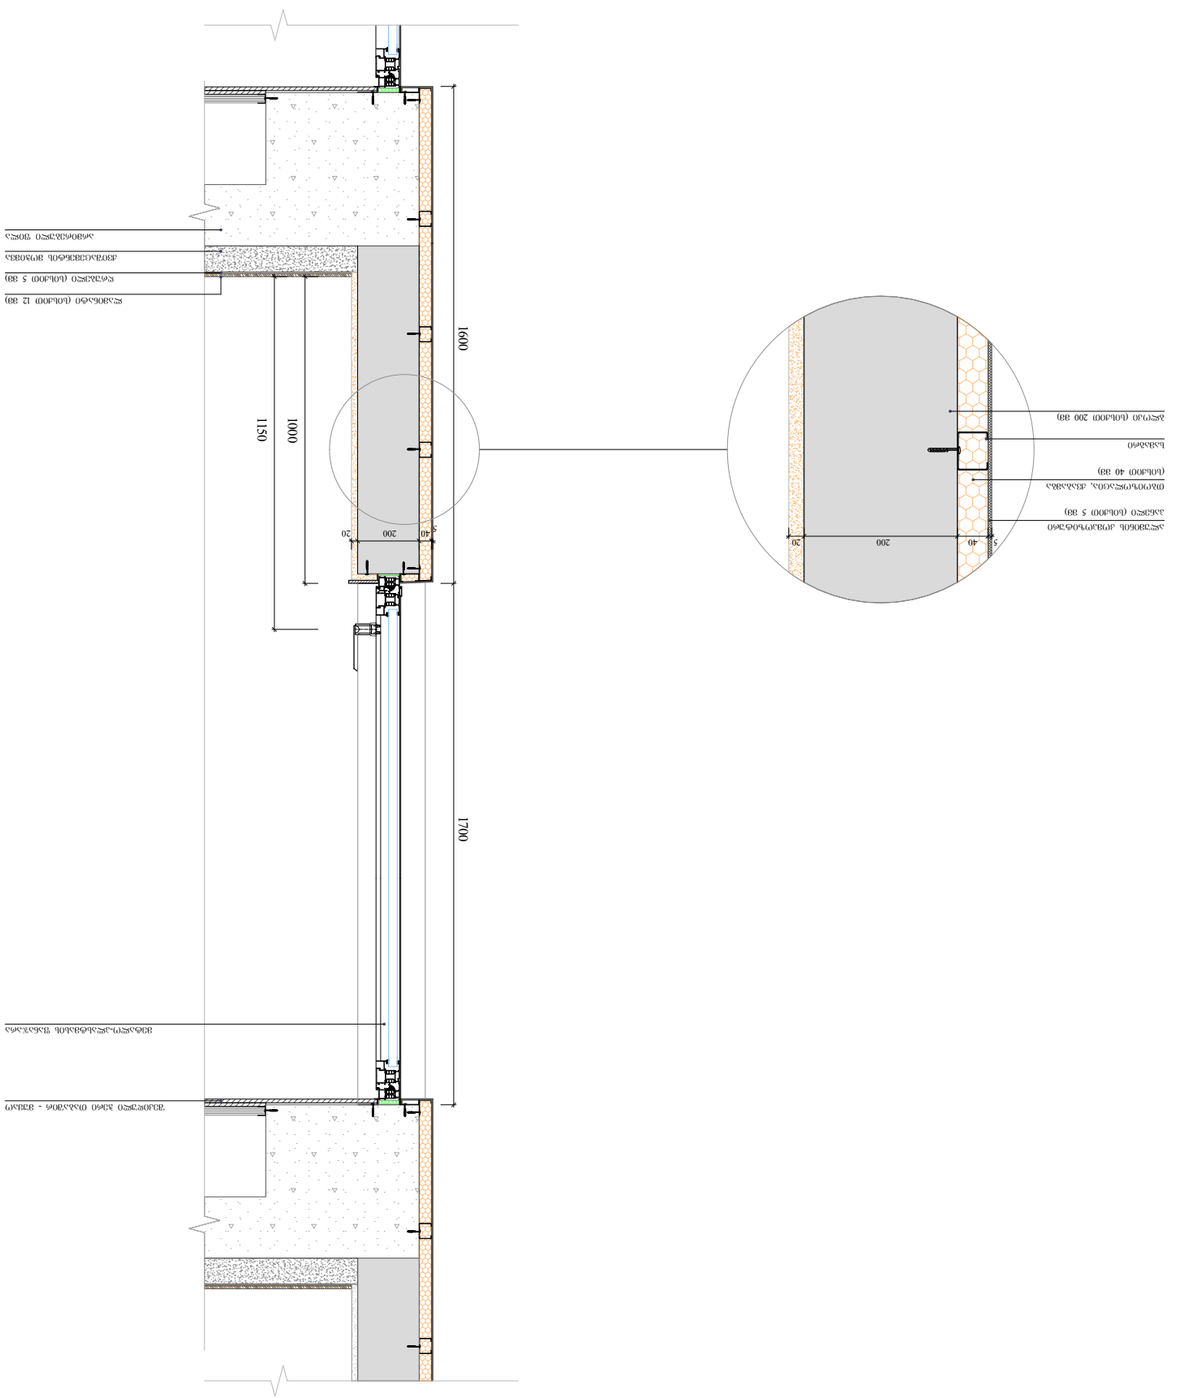

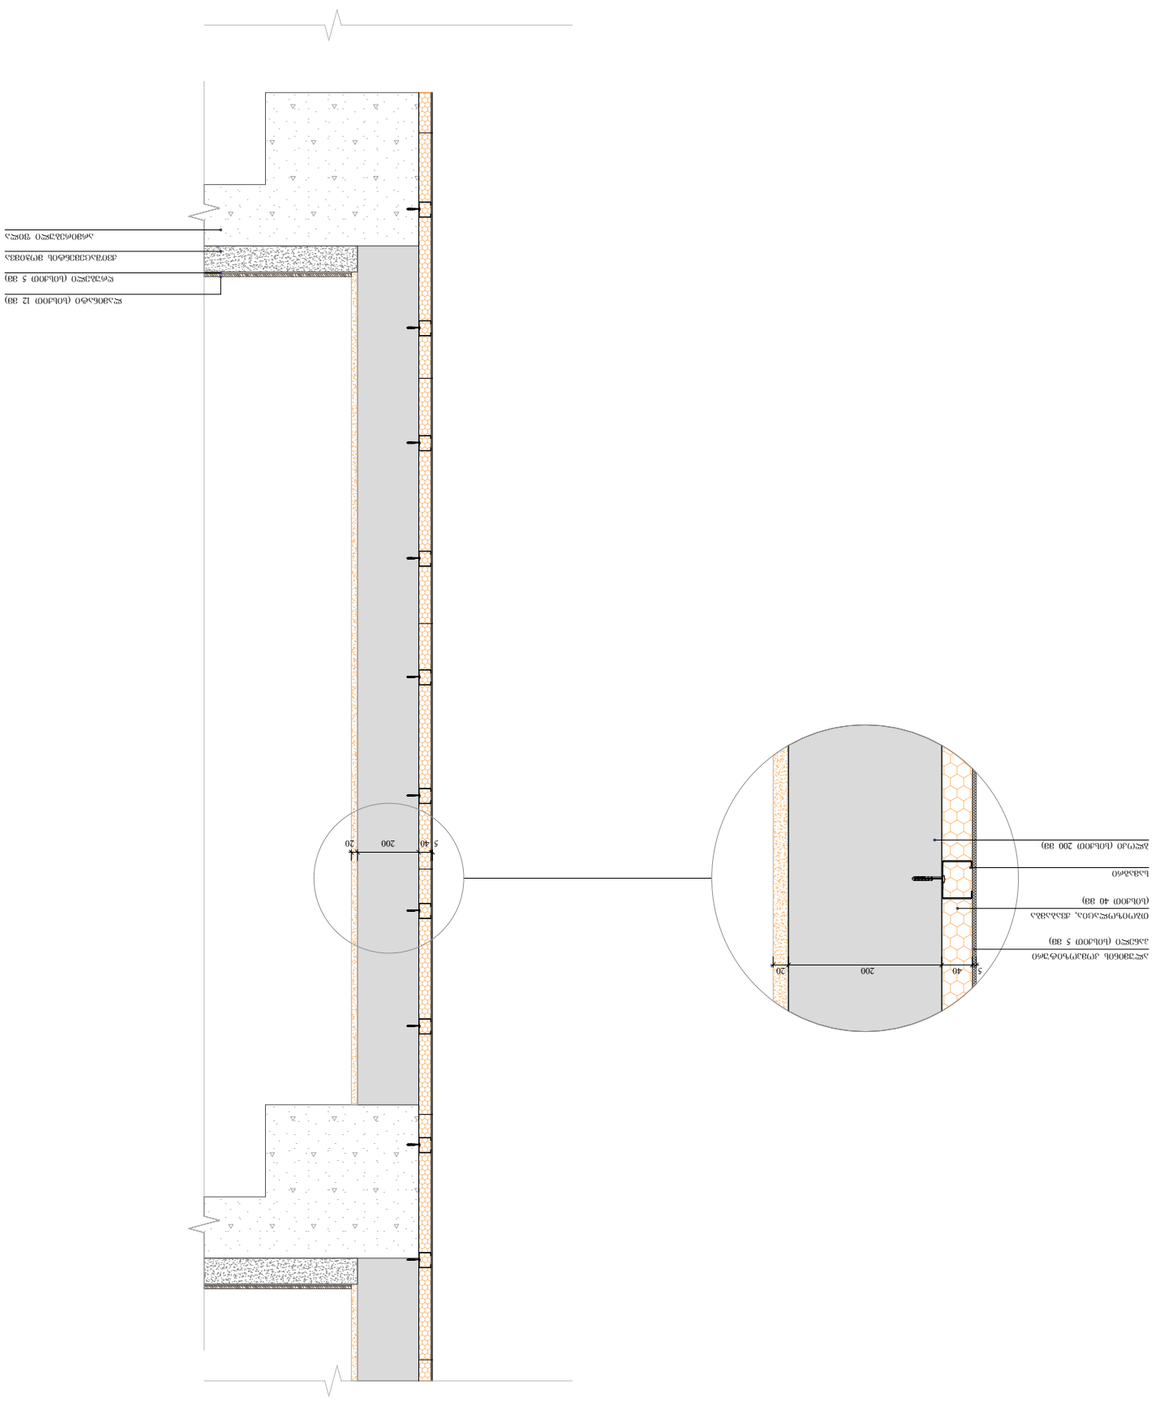

ხის ფასადის ვერტიკალური ლამელები (40 X 60 მმ). ხის ფანჯრის ჩარჩო ალუმინის ფანჯრის ჩარჩო ხის ლამელები (40 X 40 მმ)

ხის ფასადის ვერტიკალური ლამელები (40 X 60 მმ). ხის ფანჯრის ჩარჩო ალუმინის ფანჯრის ჩარჩო ხის ლამელები (20 X 20 მმ)

შპს „არქიტექტურული სტუდია ფორმა“
ქ. თბილისი, №18
ტ. 032232 0101, ქუჩა №18
ს.კ. 404664573

შპს „ტექნიკური ალტერნატივა“

დამკვეთი

მშენებლობის ადგილმდებარეობა
ქ.თბილისი, ვ.ა.ს ნაკალაძის ქუჩა №18

პროექტის დასახელება
ფასადის ფრაგმენტების დეტალები

ფაზა	1 : 20
თარიღი	06/20/2025
ფურცელი	128

A - 2

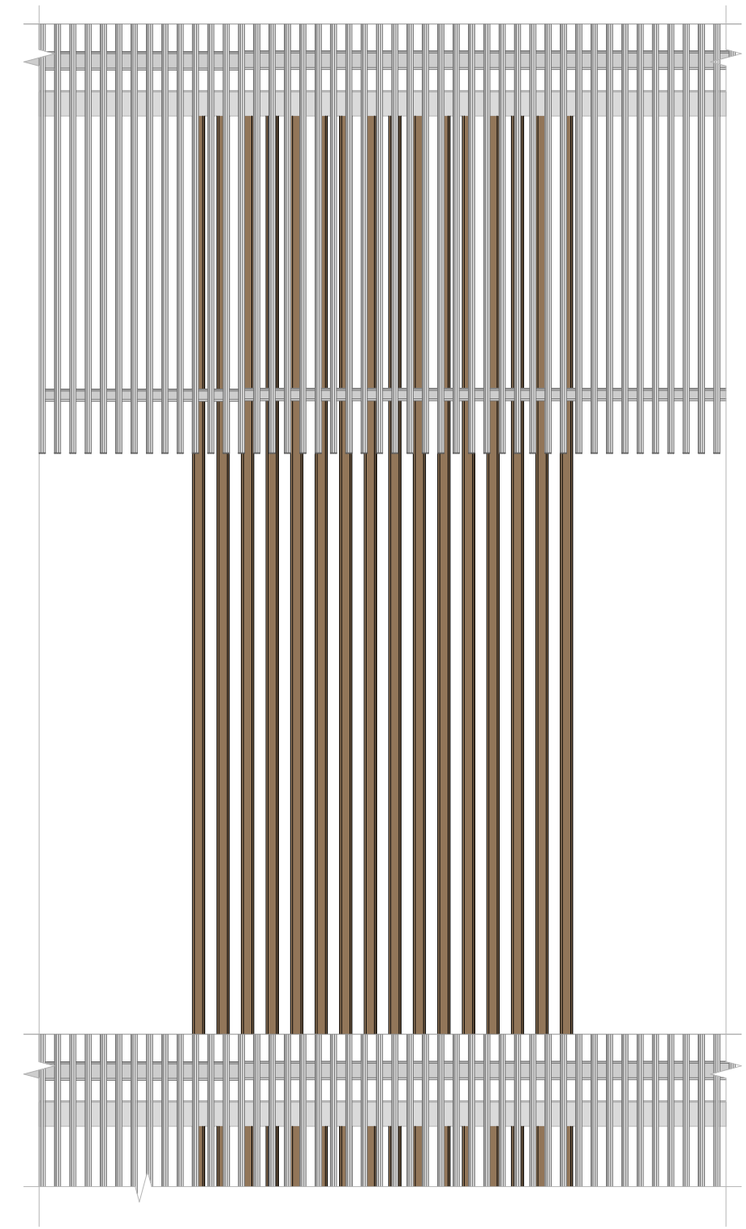

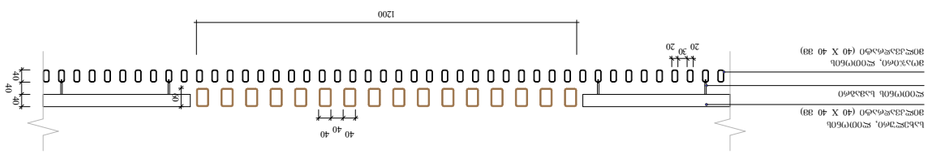

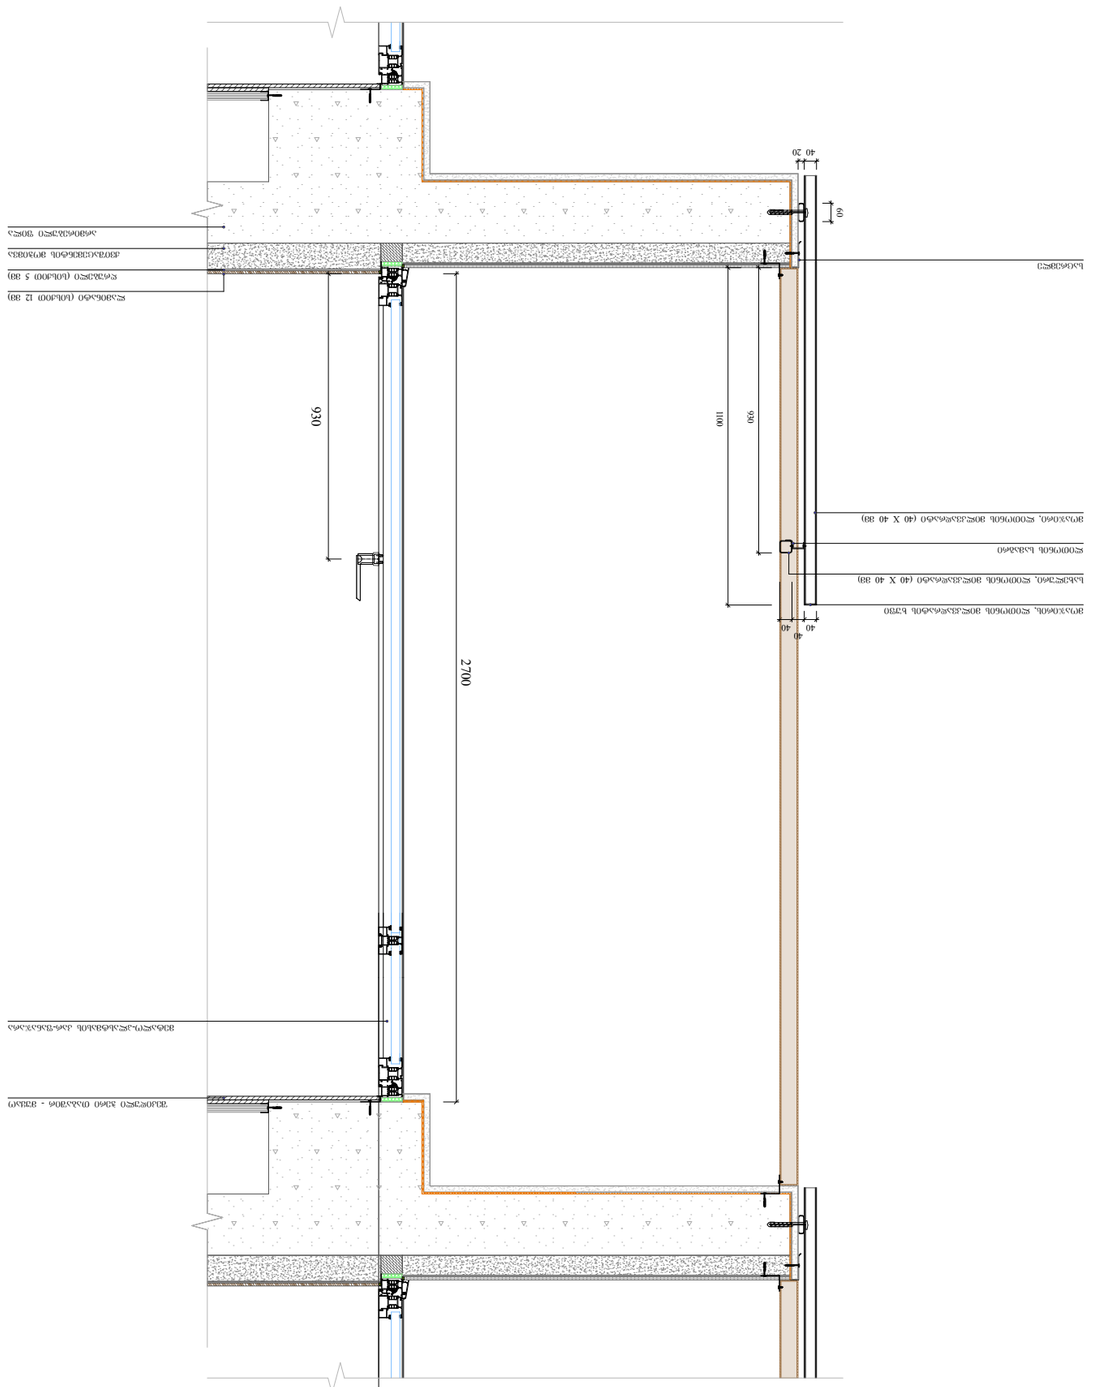
40 20
60
2700
930
1100
900
40 40
ალუმინის ვერტიკალური პროფილი (40 X 40 მმ)
ალუმინის ჰორიზონტალური პროფილი (40 X 40 მმ)

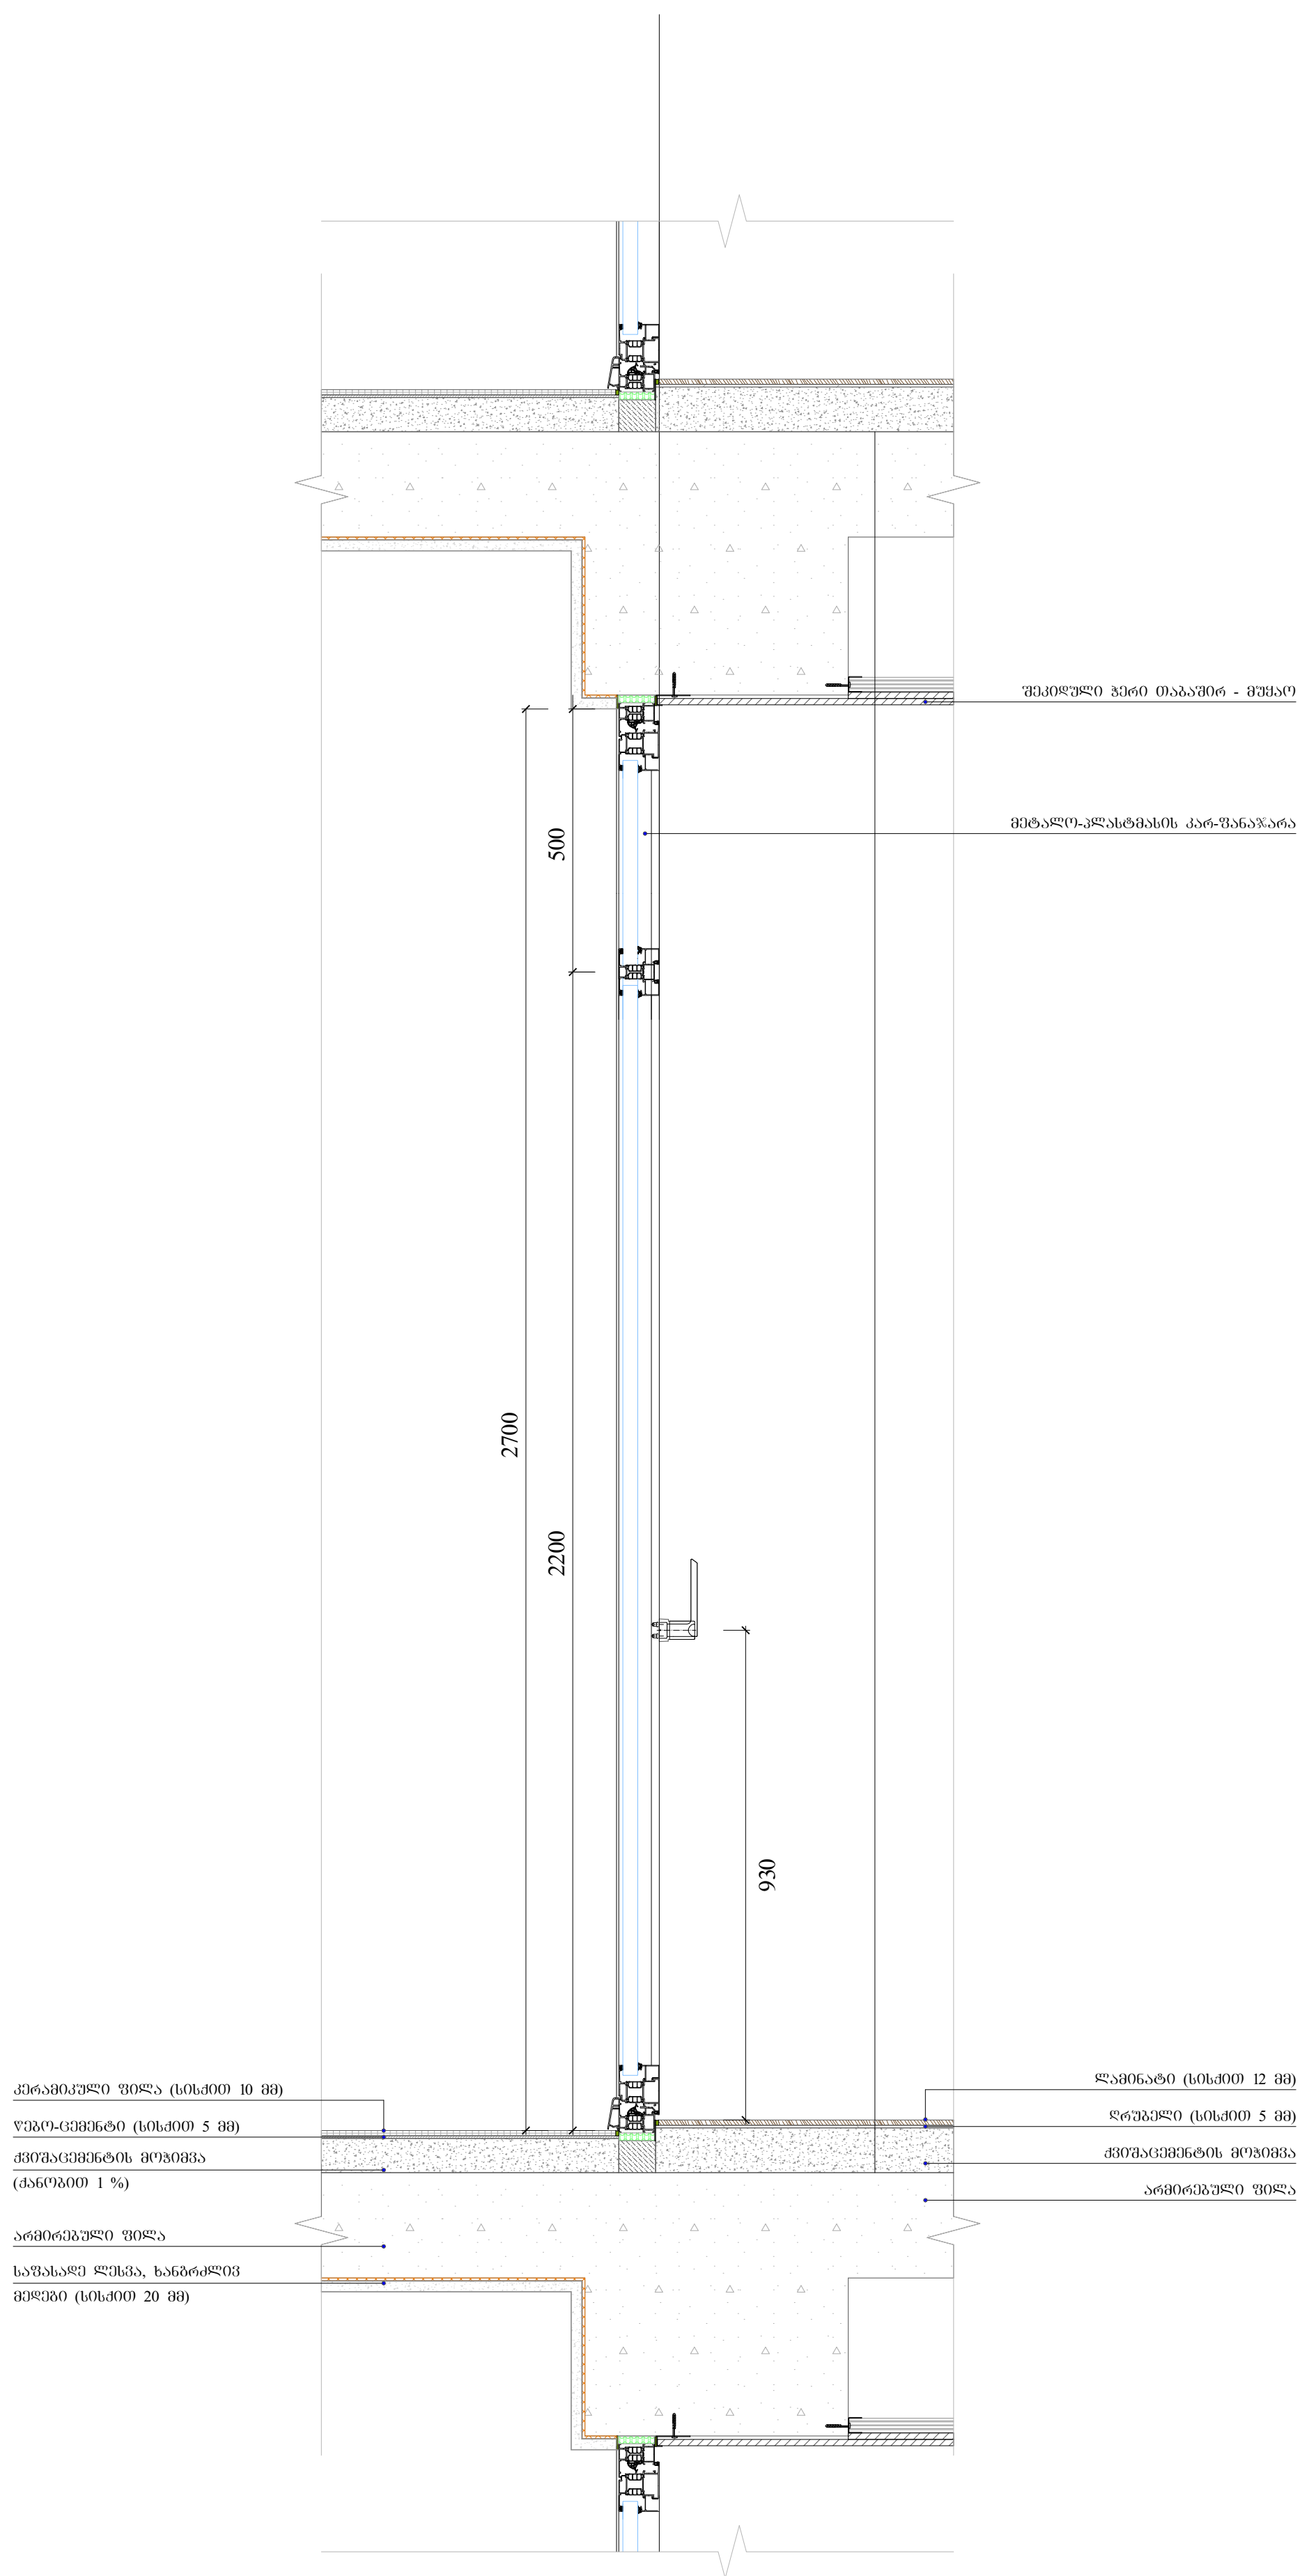

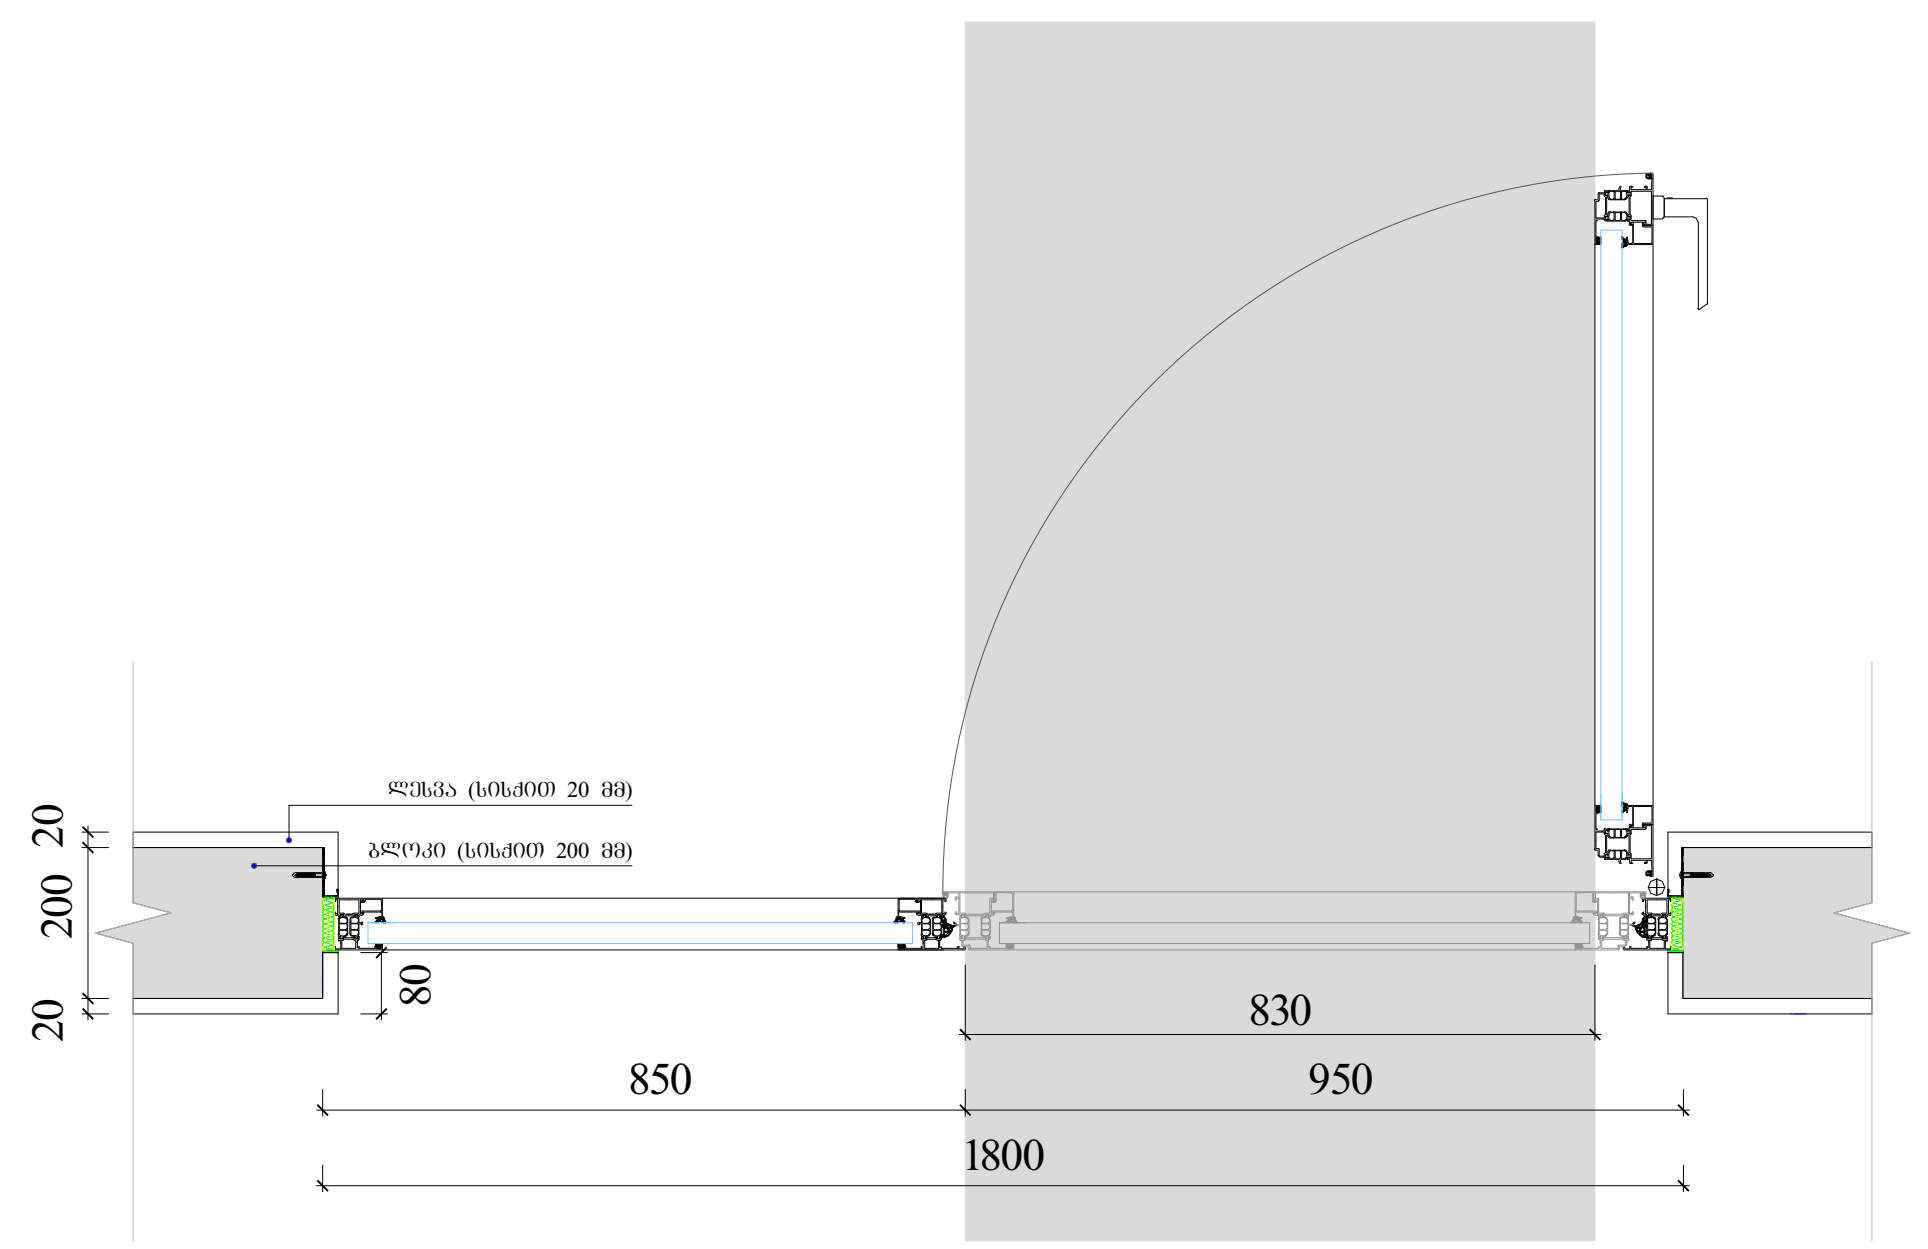

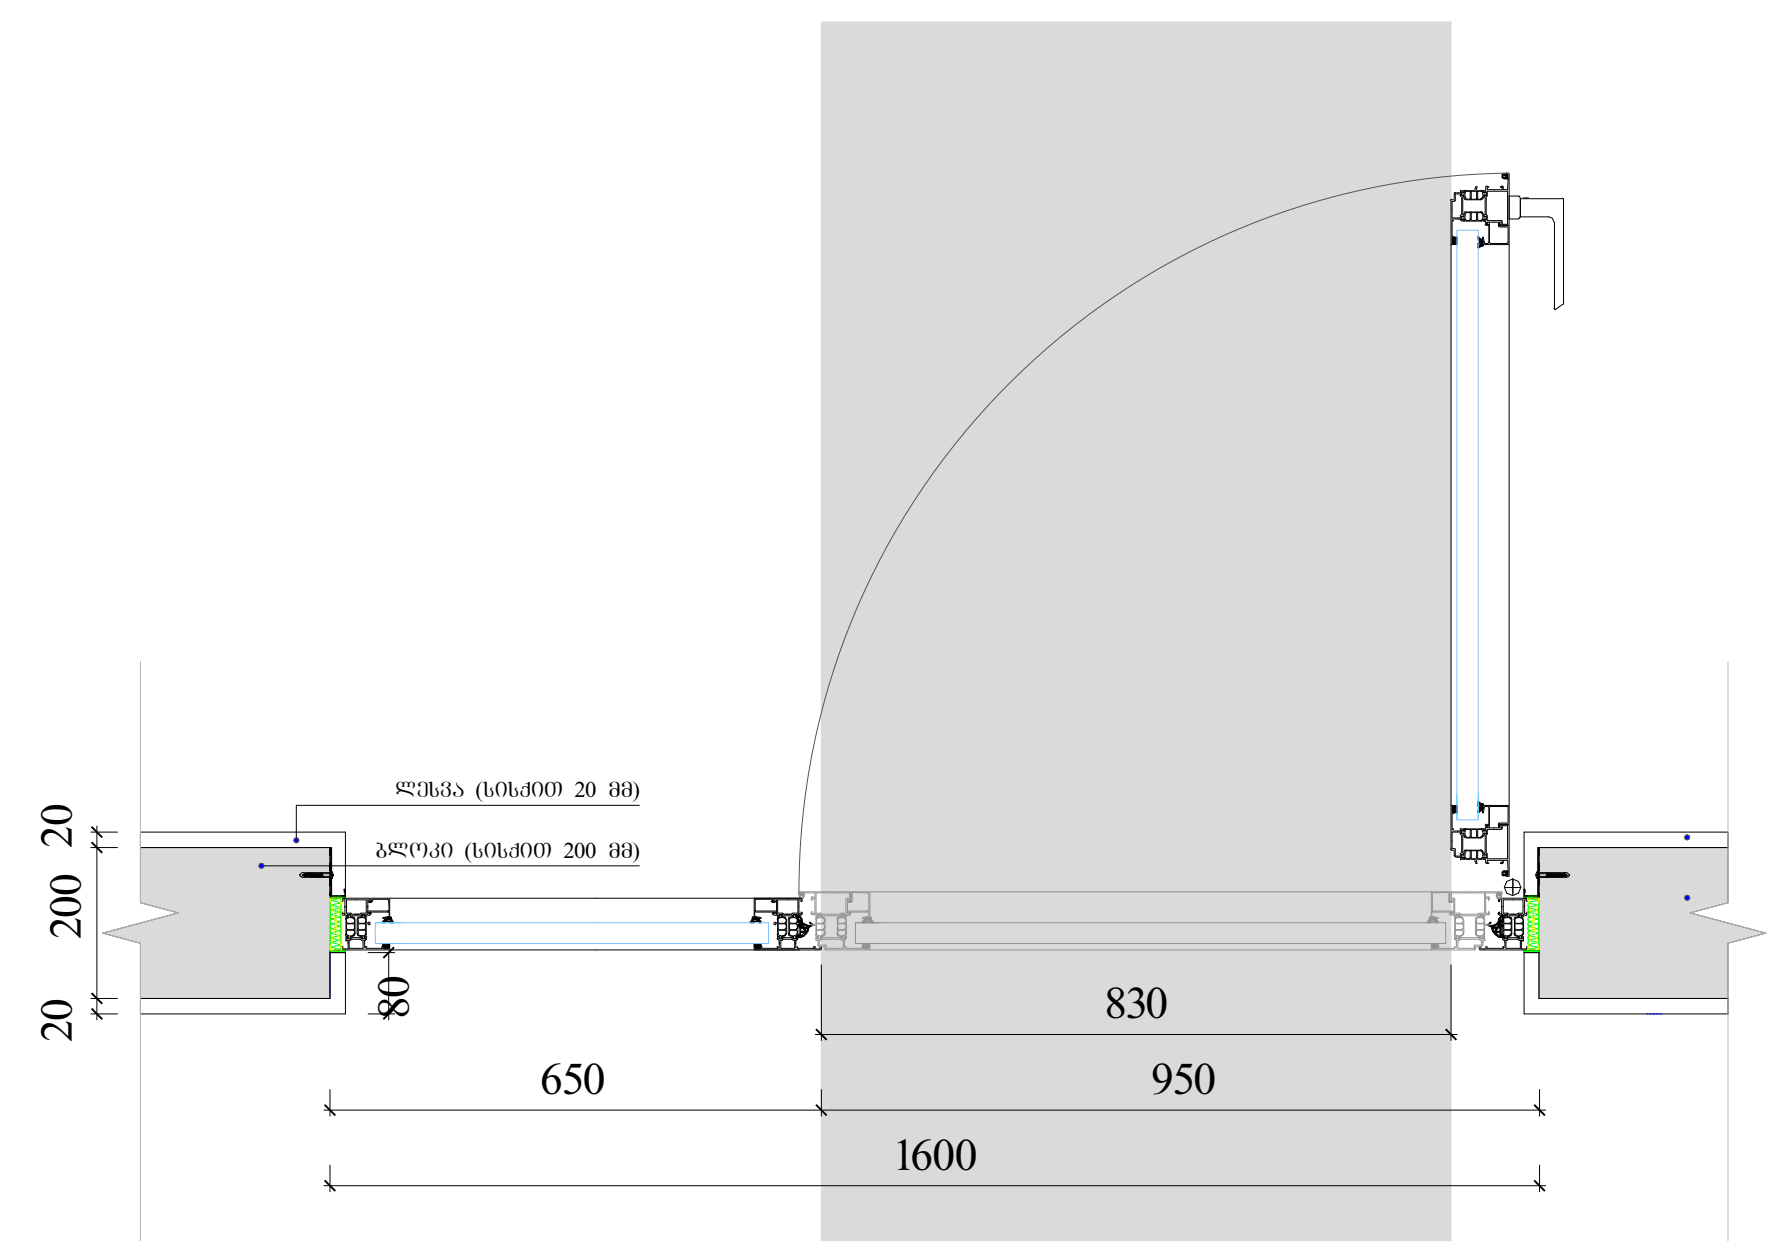

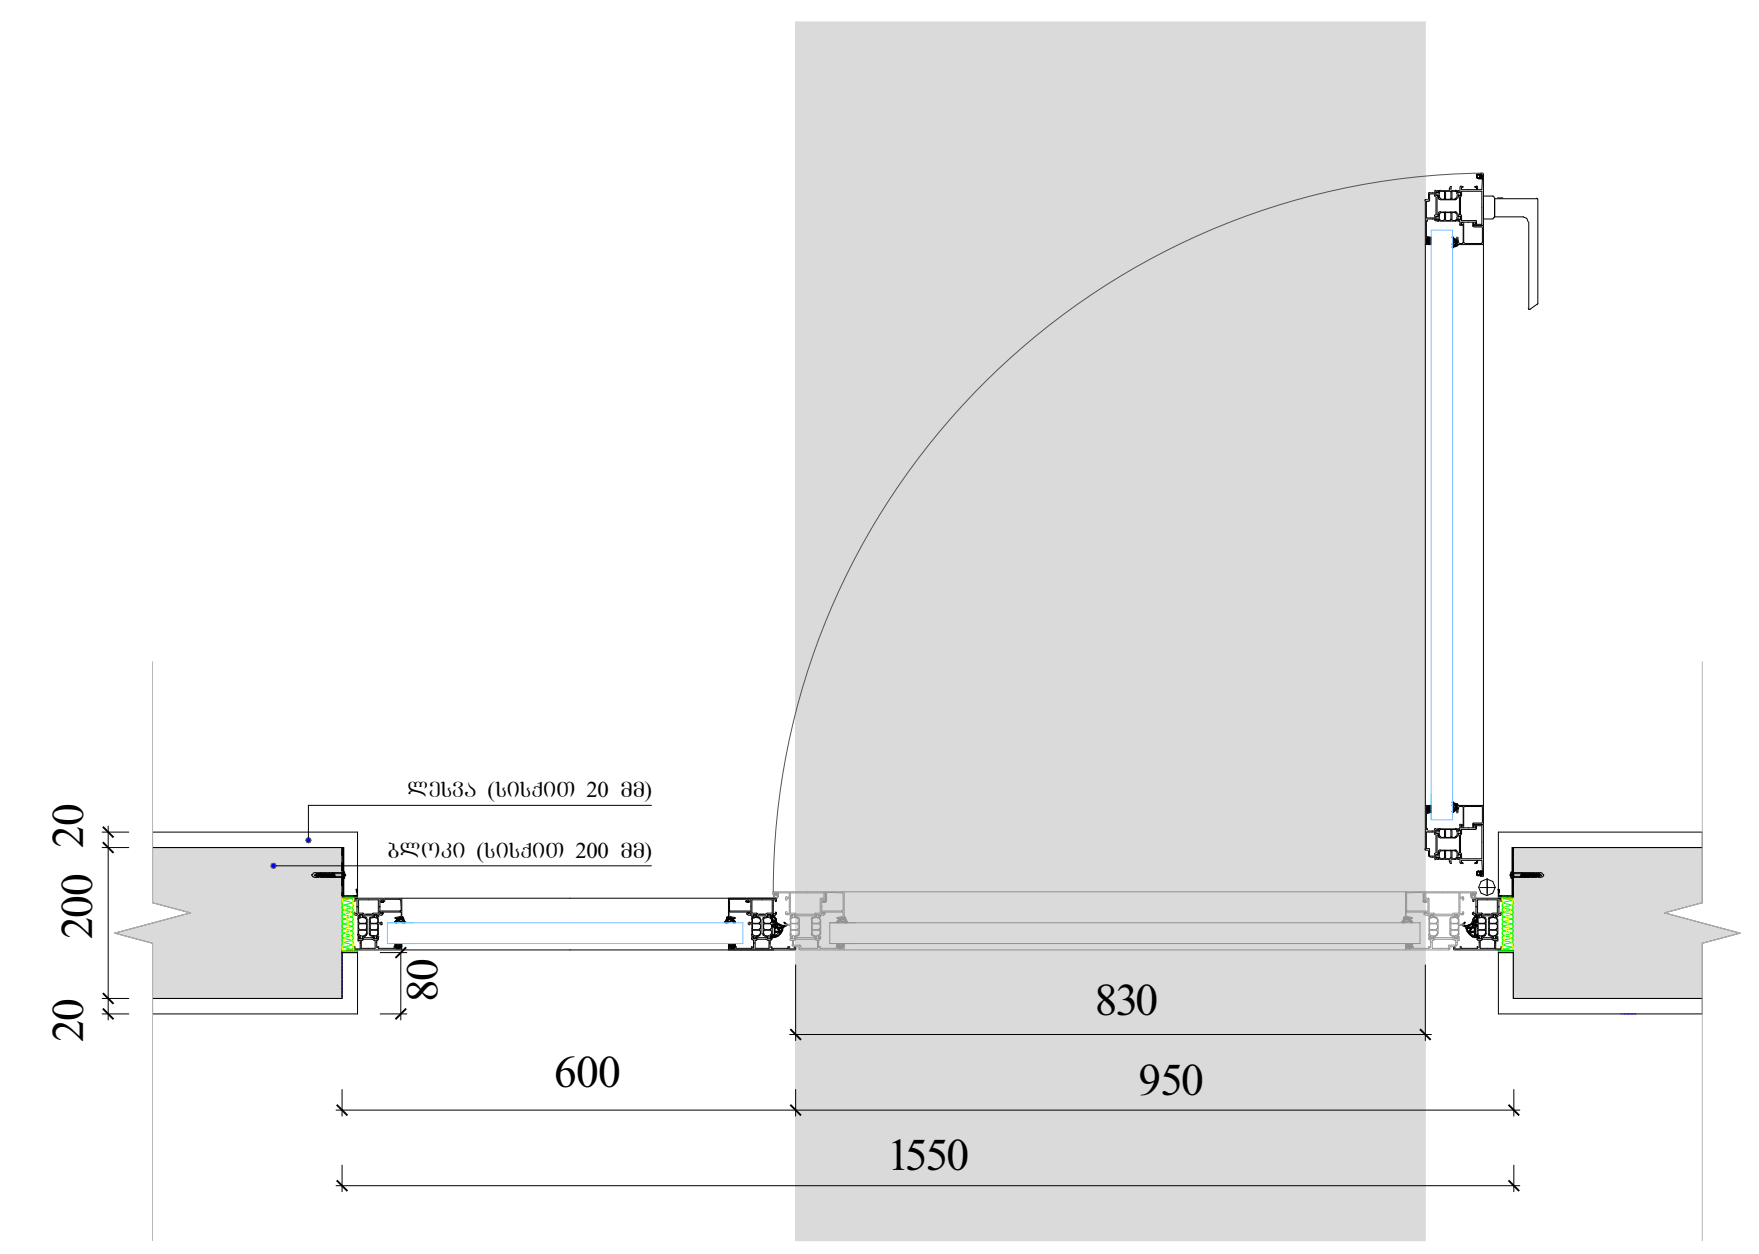

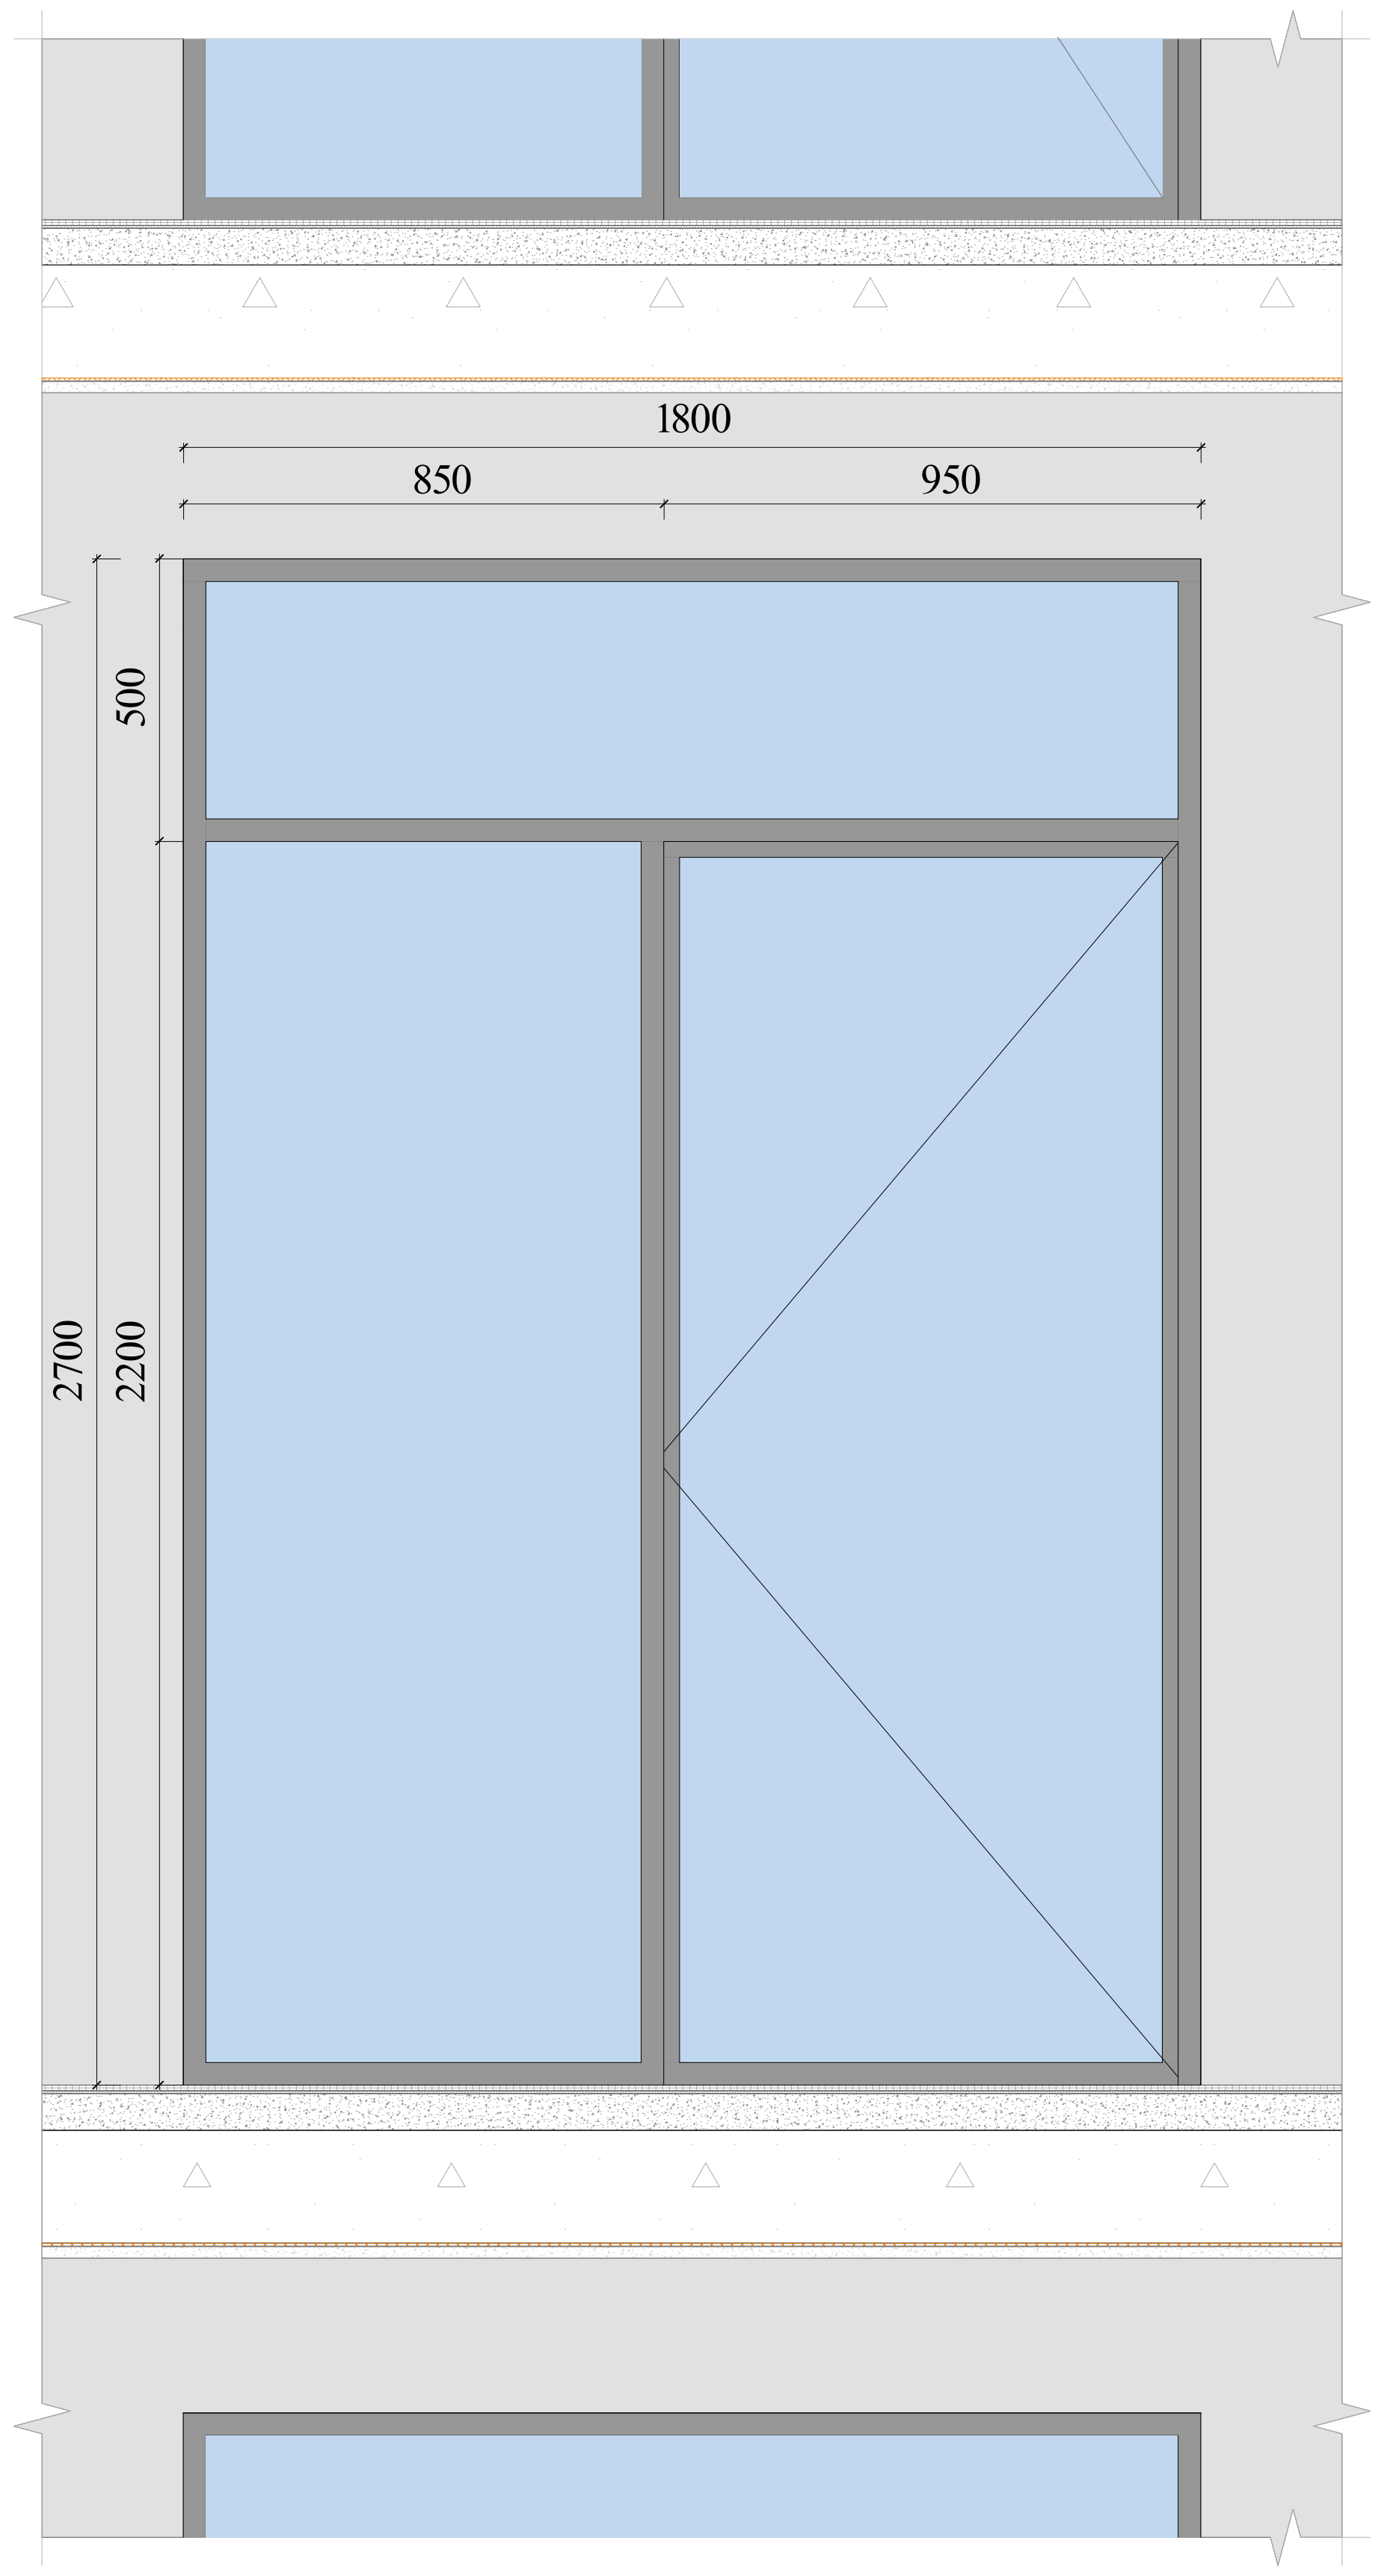

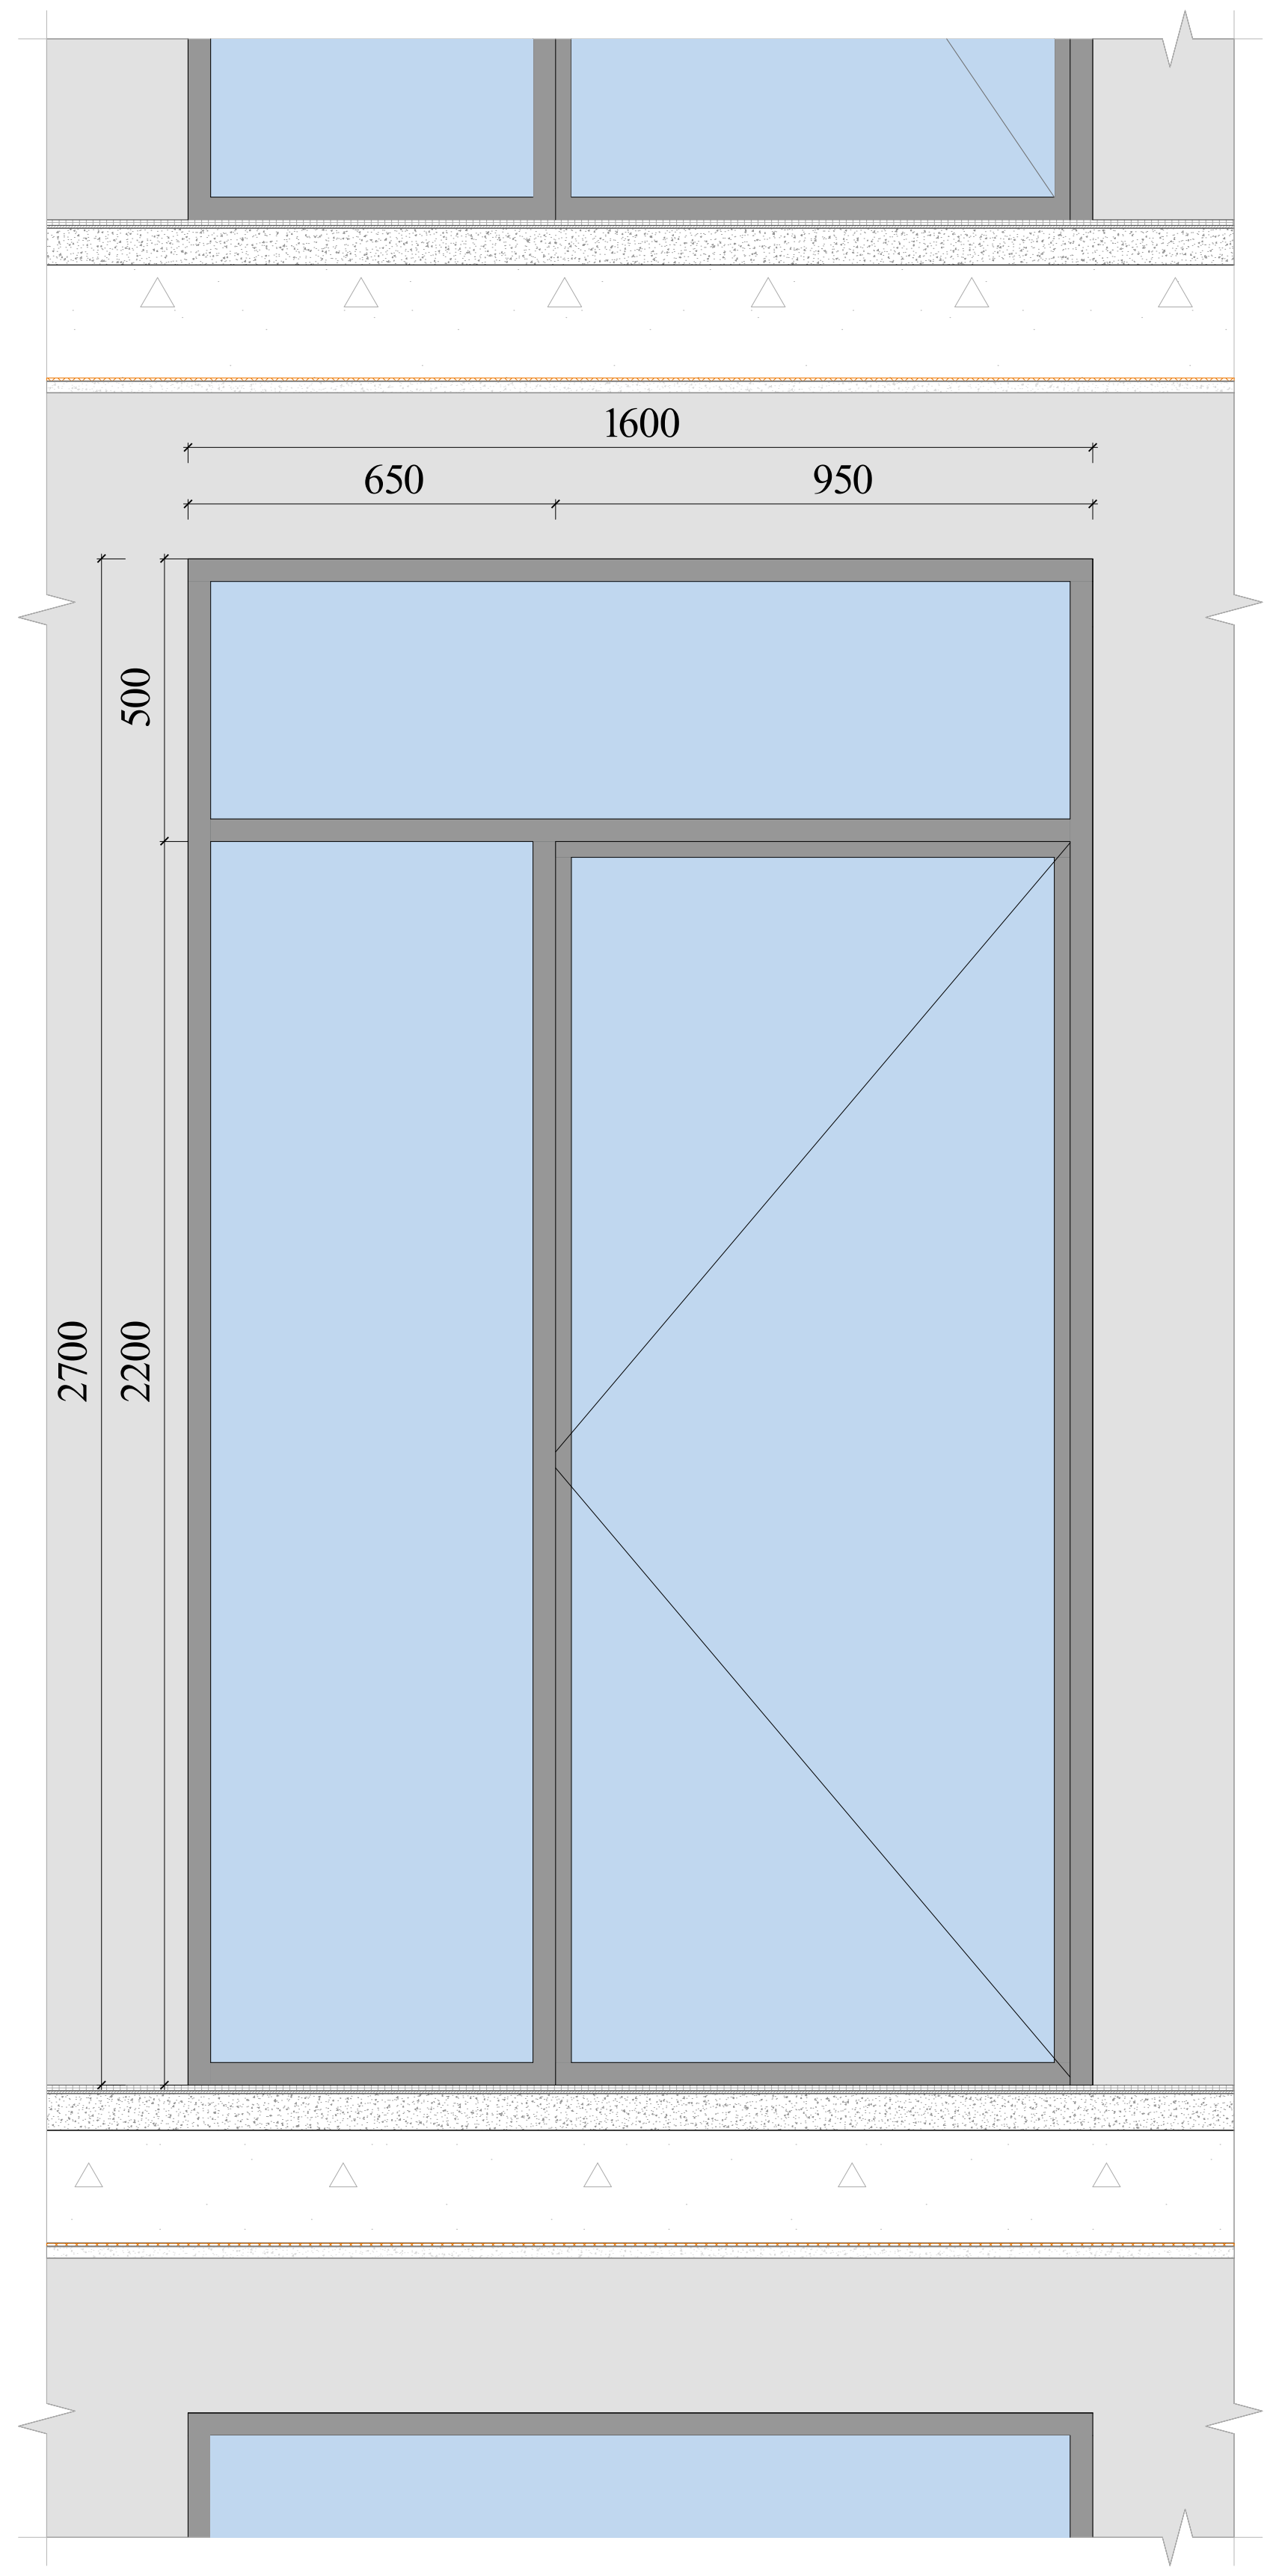

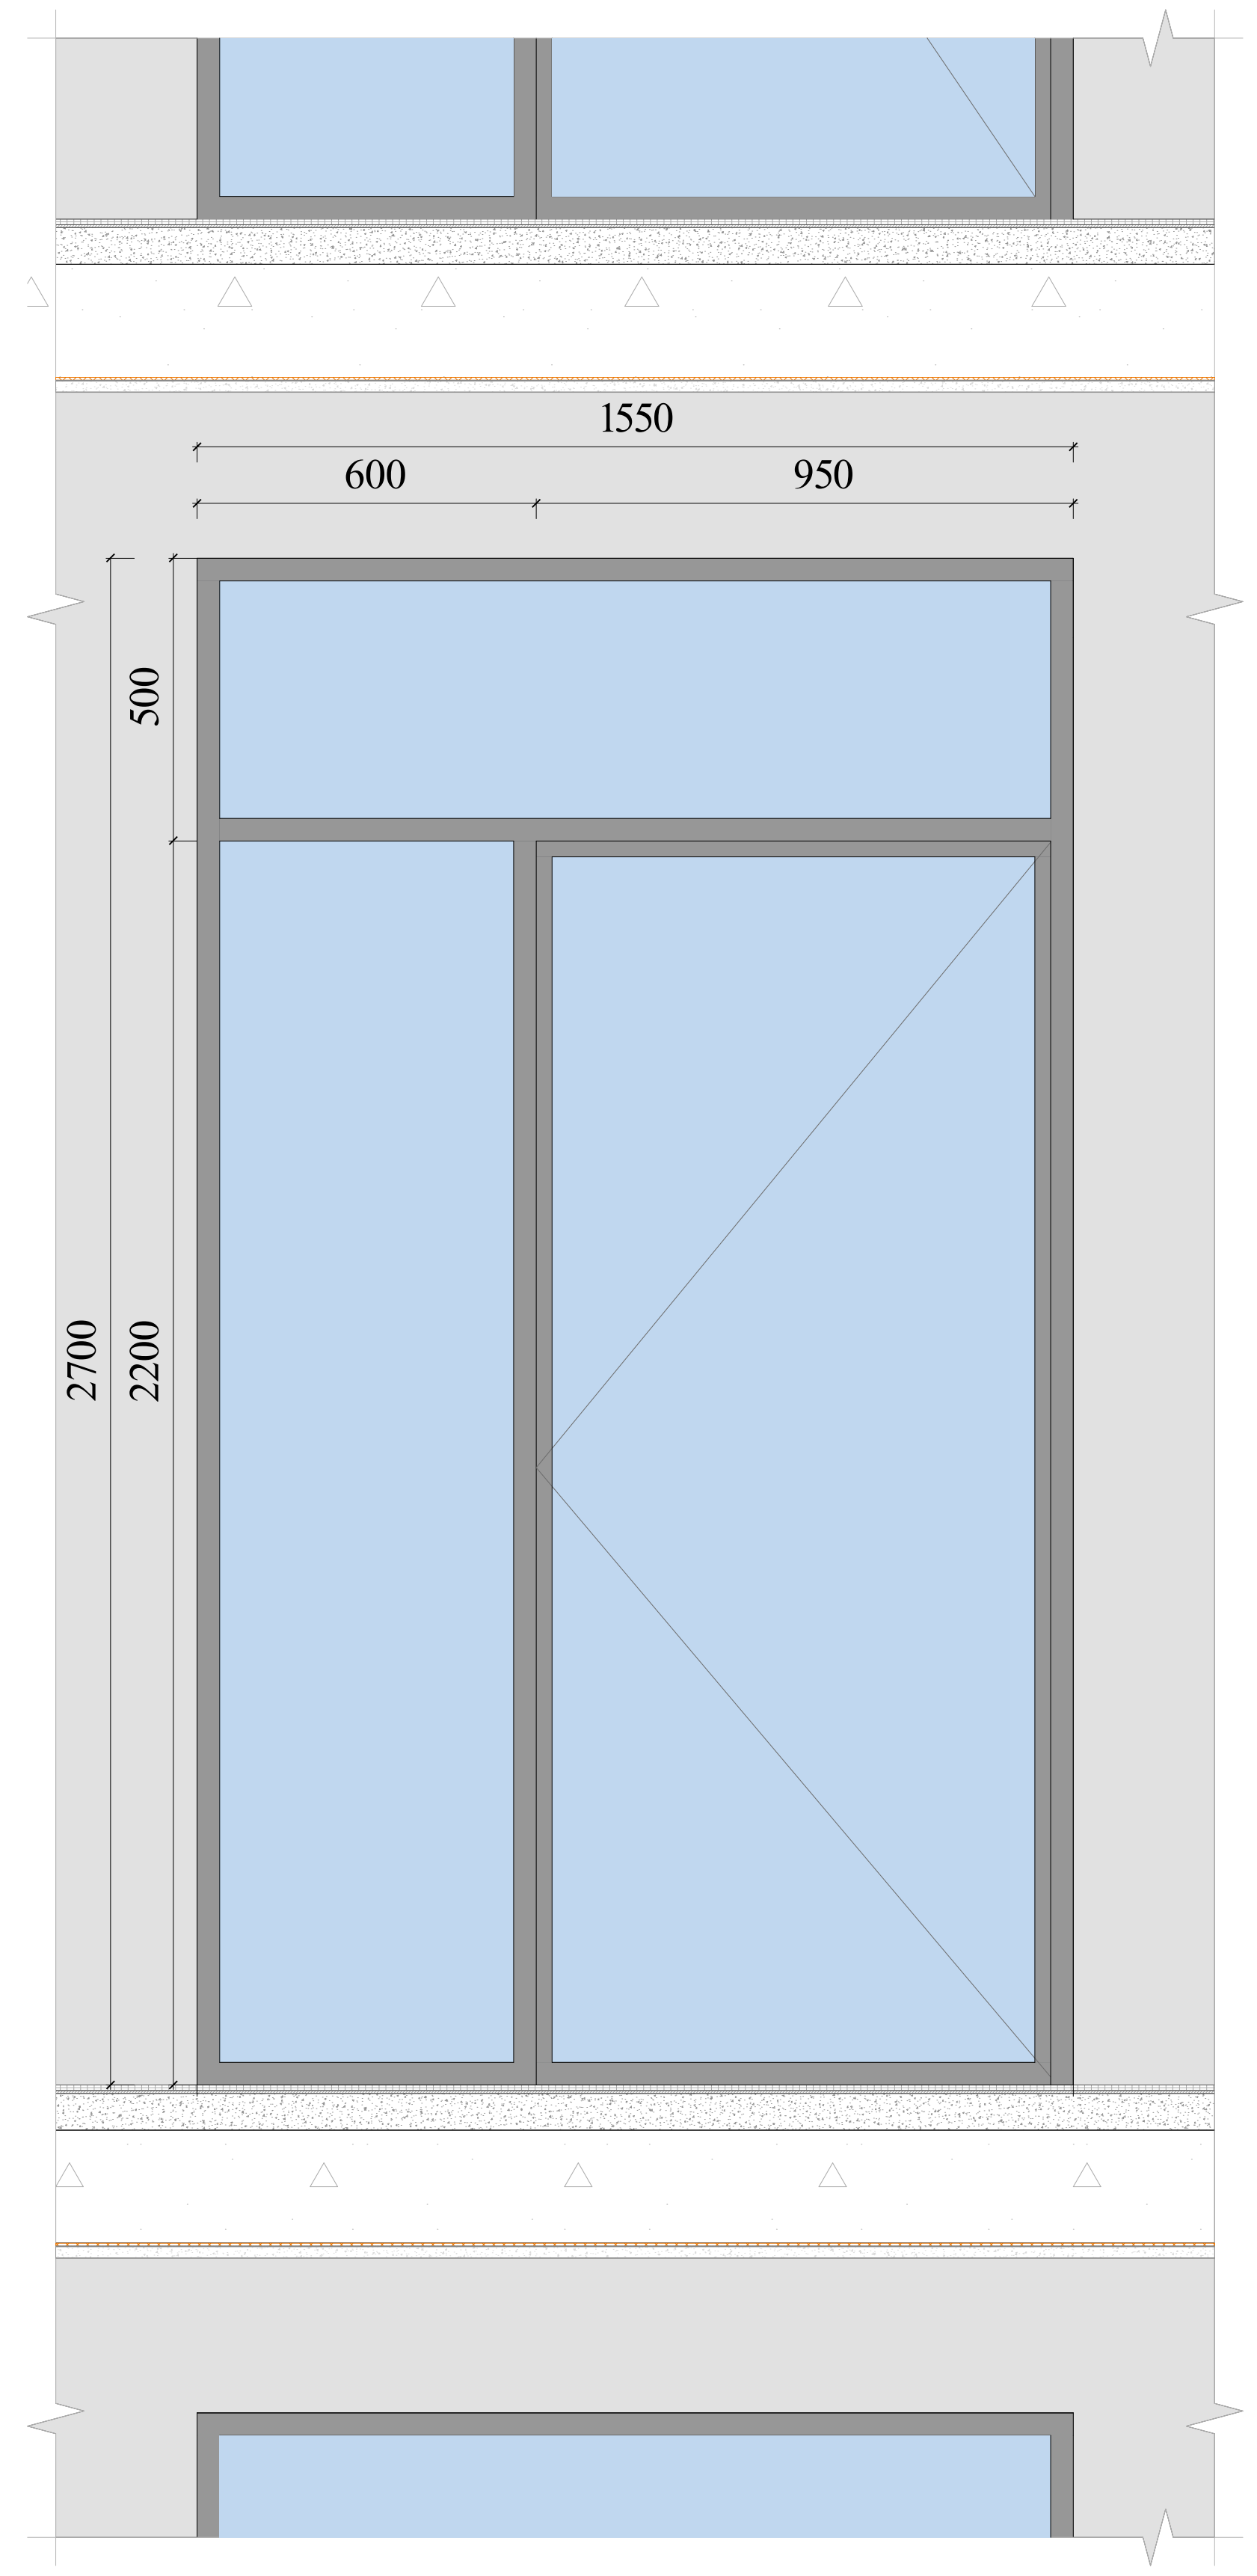

ობიექტის მისამართი

ს.კ. 01.11.04.026.046

ქ. თბილისი,
თ. შეშელიძის ქუჩა №18

ფუნქციური დანიშნულება

მრავალფუნქციური
კომპლექსი

შემსრულებელი ორგანიზაცია

შპს სტუდიო ალფა სახლი
ს.კ. 404664573

დირექტორი	
მ.პაპუკაშვილი	
არქიტექტორი	
მ.პაპუკაშვილი	

საფასადე სიბრტყის
კვეთი და ფასადის
დეტალები

საკადასტრო საზღვარი

უკანა ეზო

განაშენიანების რეგულირების
წითელი ხაზი

კედლის ცეცხლმედეგობის
ზღვარი 1 საათი

კედლის ცეცხლმედეგობის
ზღვარი 2 საათი

ჭრილი

გასასვლელამდე სავალი
მანძილი

ღერძის ხაზი

ბლოკის კედელი

გაძლიერებული ბეტონის
სტრუქტურული ელემენტები
3 სთ-იანი ხანძარმედეგობით
(სვეტი, კოჭი, დიაფრაგმა,
იატაკისა და სახურავის ანაწყობი)

A "ა" ტიპის ბინა

B "ბ" ტიპის ბინა

A - 2

მასშტაბი	1 : 20
თარიღი	06/20/2025
ფურც.	130

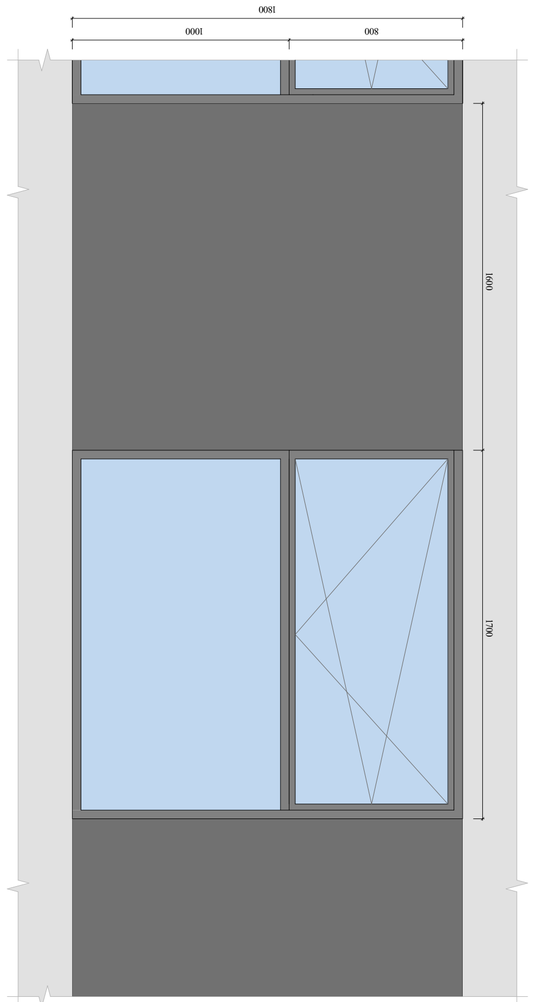

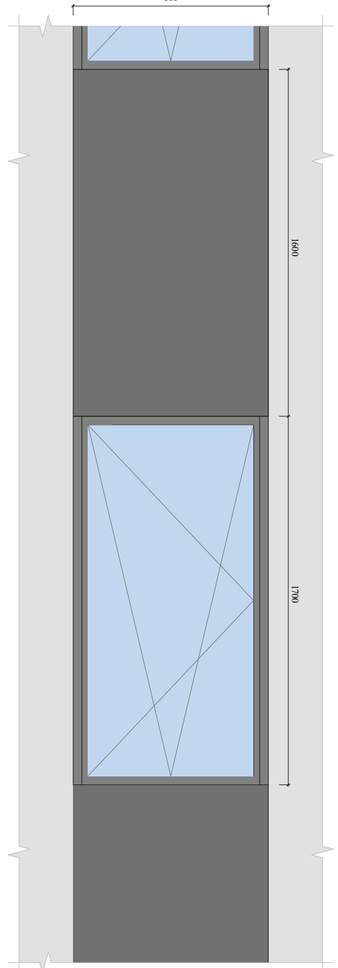

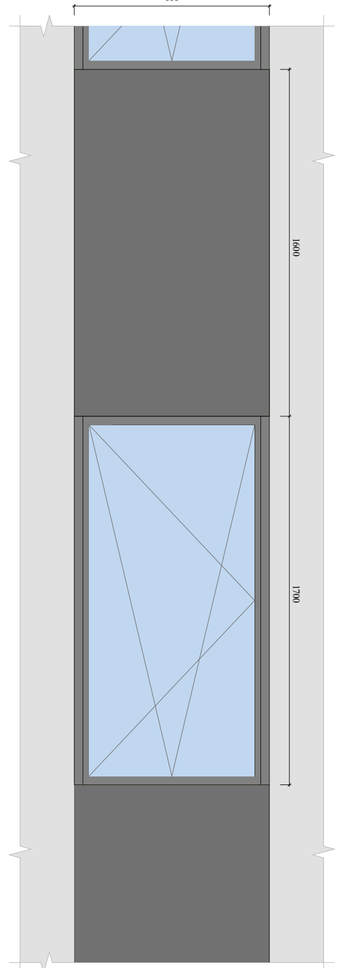

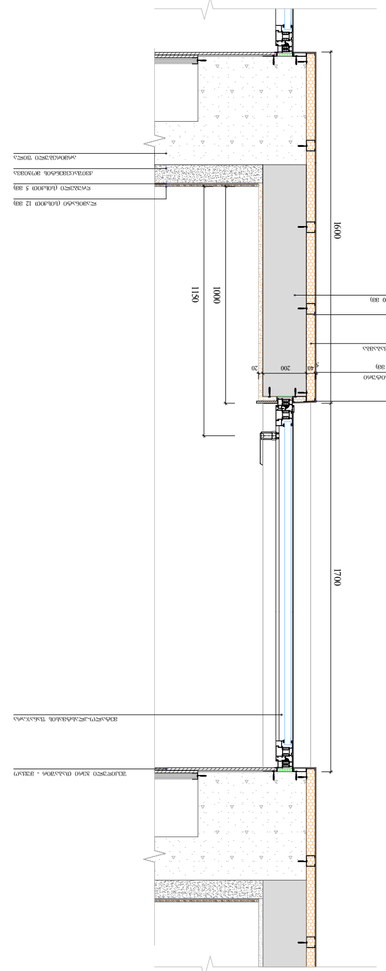

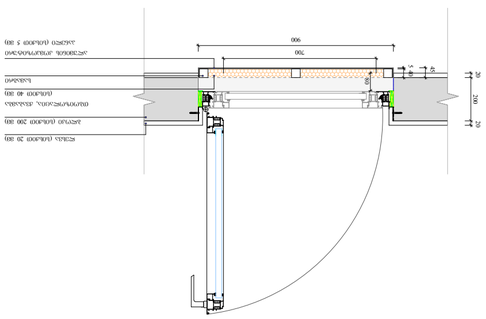

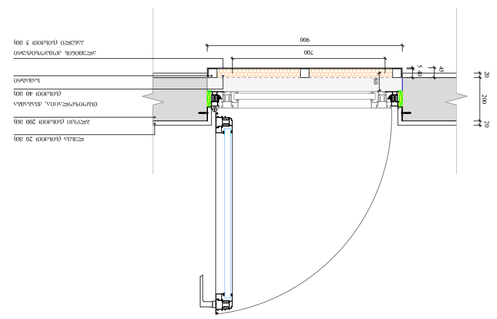

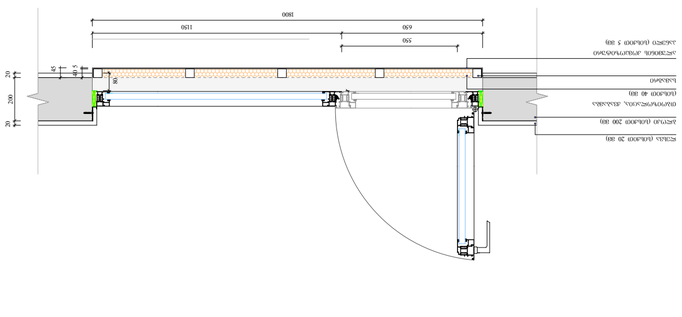


















ალუმინის კარ-ფანჯარა ზომებით 2000 X 5700 (გეგმის ფრაგმენტი)

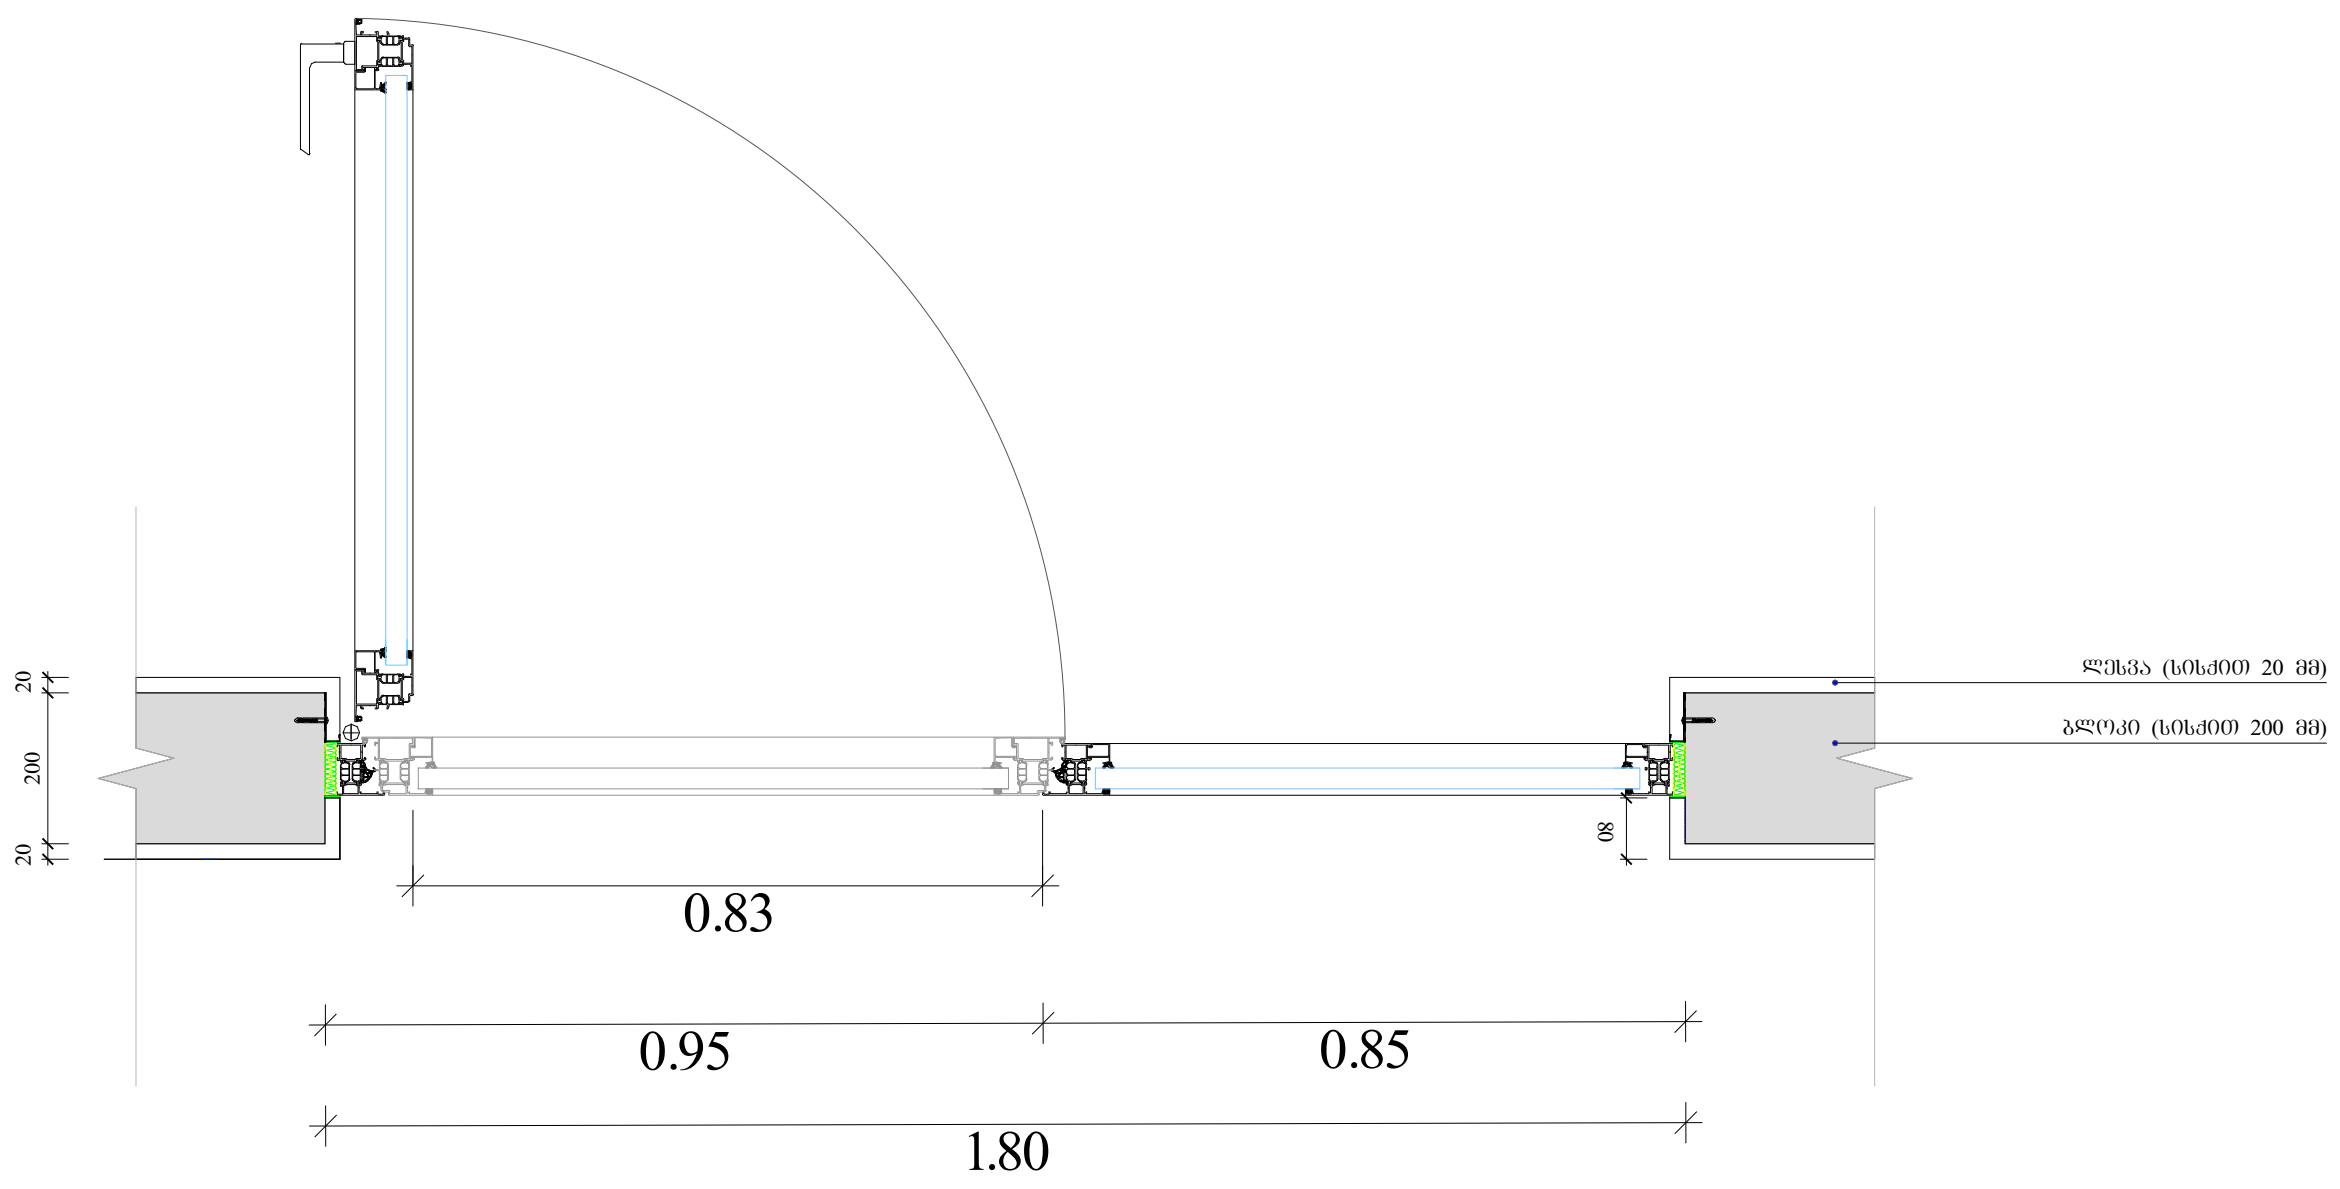

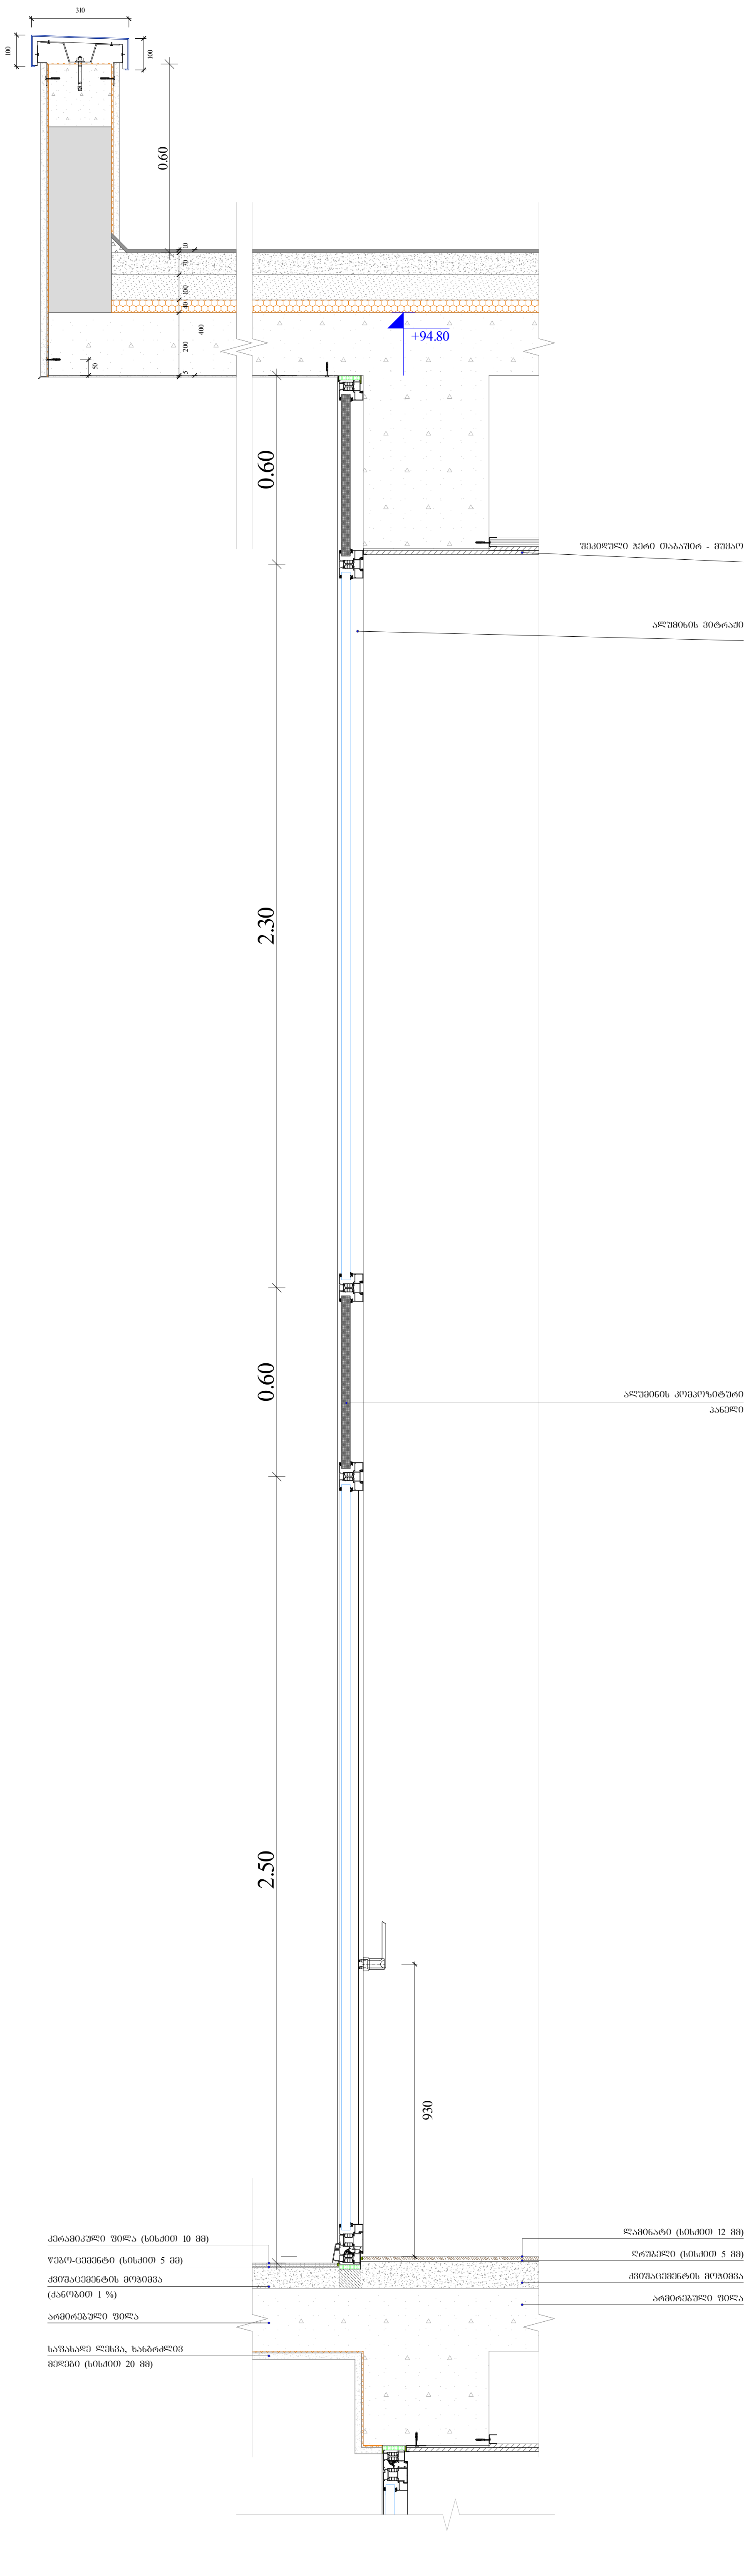

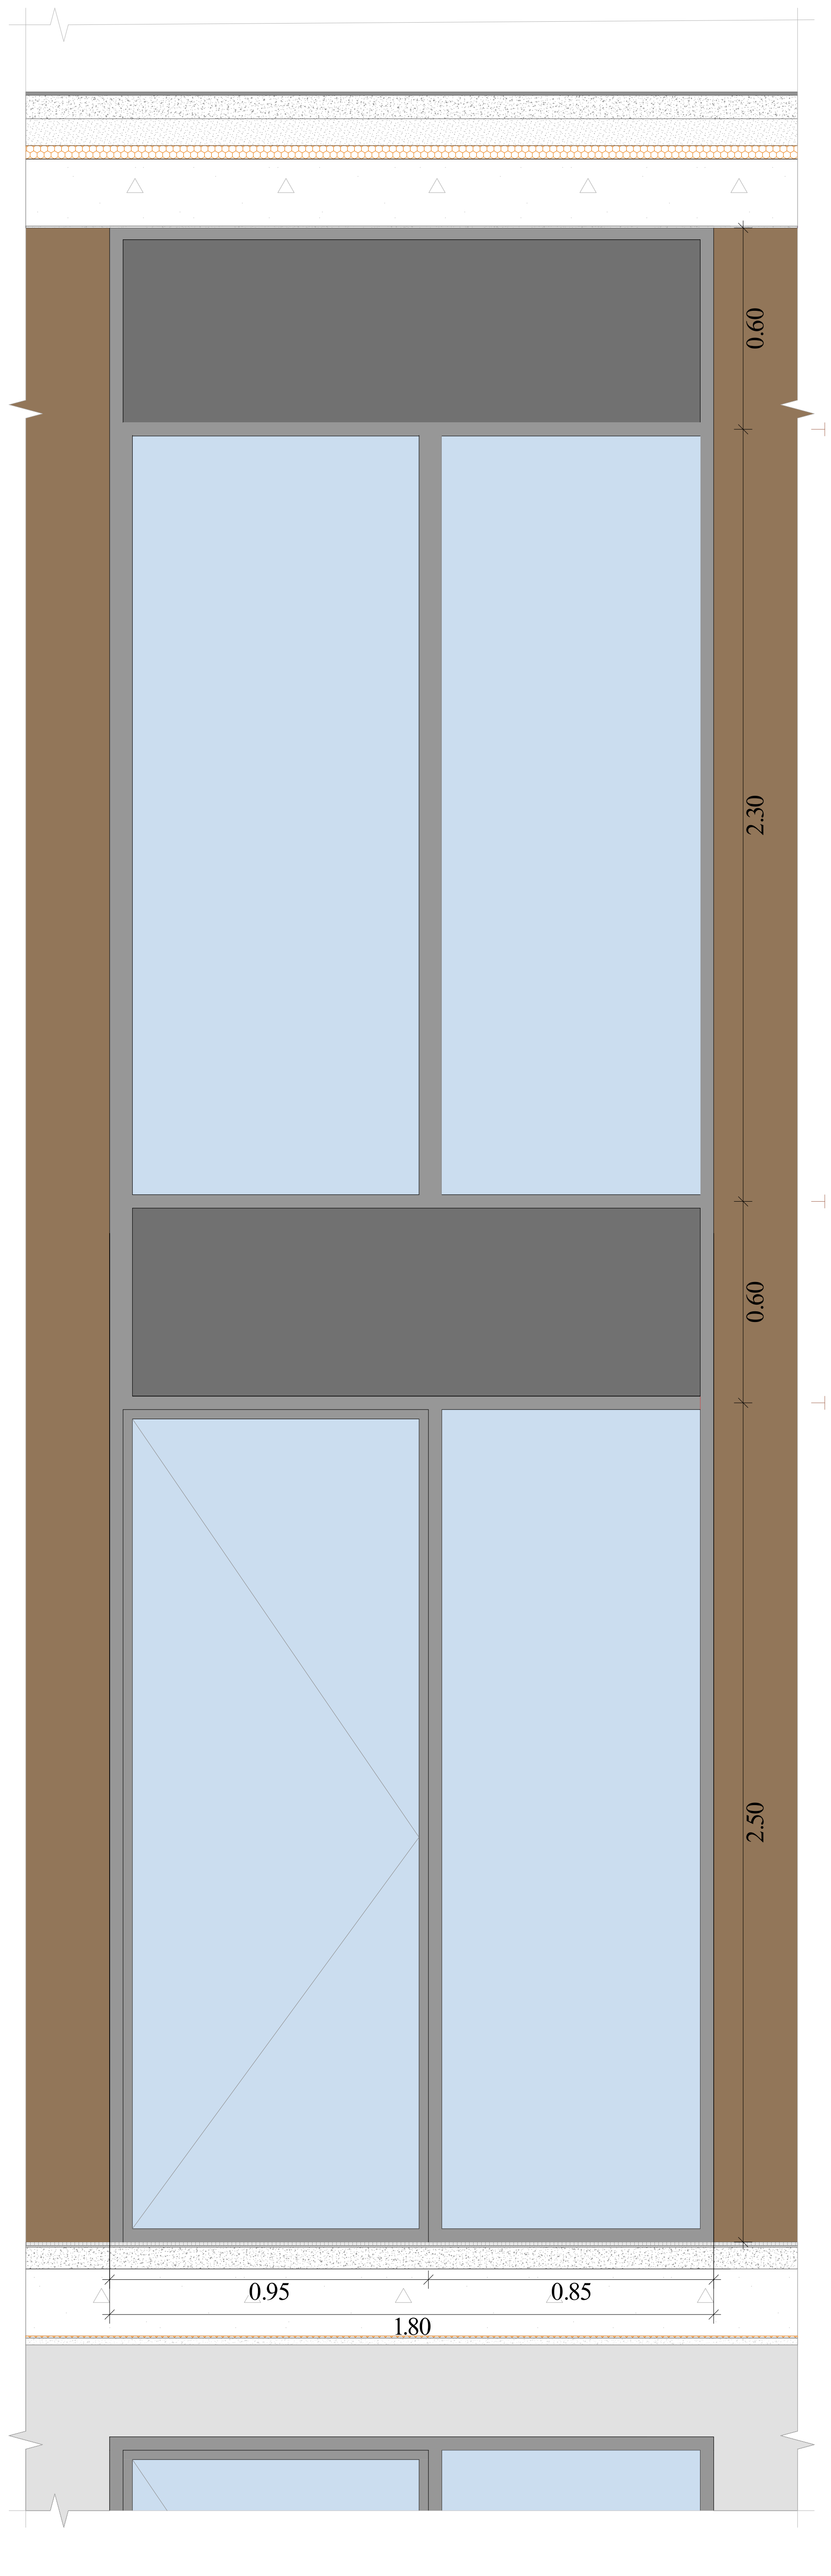

ფუნქციური დანიშნულება	ობიექტის მისამართი	შემსრულებელი ორგანიზაცია				A - 2	
მრავალფუნქციური კომპლექსი	ს.კ. 01.11.04.026.046 ქ. თბილისი, თ. შუშელიძის ქუჩა №18	შპს სტუდიო ალფა სახლი ს.კ. 404664573	მ.პაპუკაშვილი		საფასადე სიბრტყის კვეთი და ფასადის დეტალი	მასშტაბი	1 : 20
			არქიტექტორი			თარიღი	06/20/2025
			მ.პაპუკაშვილი			ფურც.	132






მასშტაბი	1 : 20
თარიღი	06/20/2025
ფურც.	133

A - 2

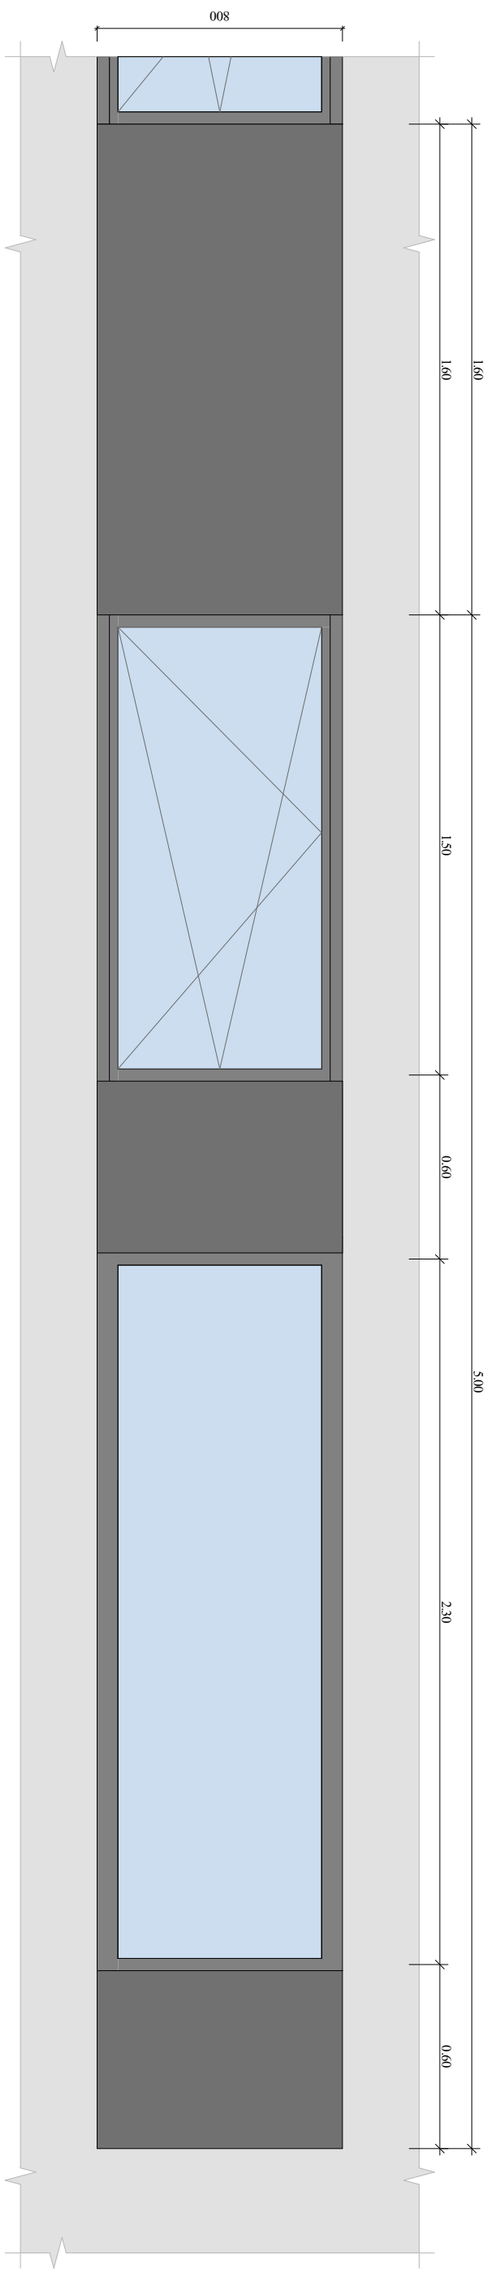

ᲐᲮᲐᲚᲘ ᲨᲔᲜᲝᲑᲘᲡ ᲤᲐᲡᲐᲓᲘᲡ ᲤᲠᲐᲒᲛᲔᲜᲢᲘ
ᲡᲘᲒᲠᲫᲘᲗ 800 X 4700 (ᲒᲐᲮᲔᲚᲔᲑᲣᲚᲘ ᲤᲠᲐᲒᲛᲔᲜᲢᲘᲡ ᲜᲐᲬᲘᲚᲘ)

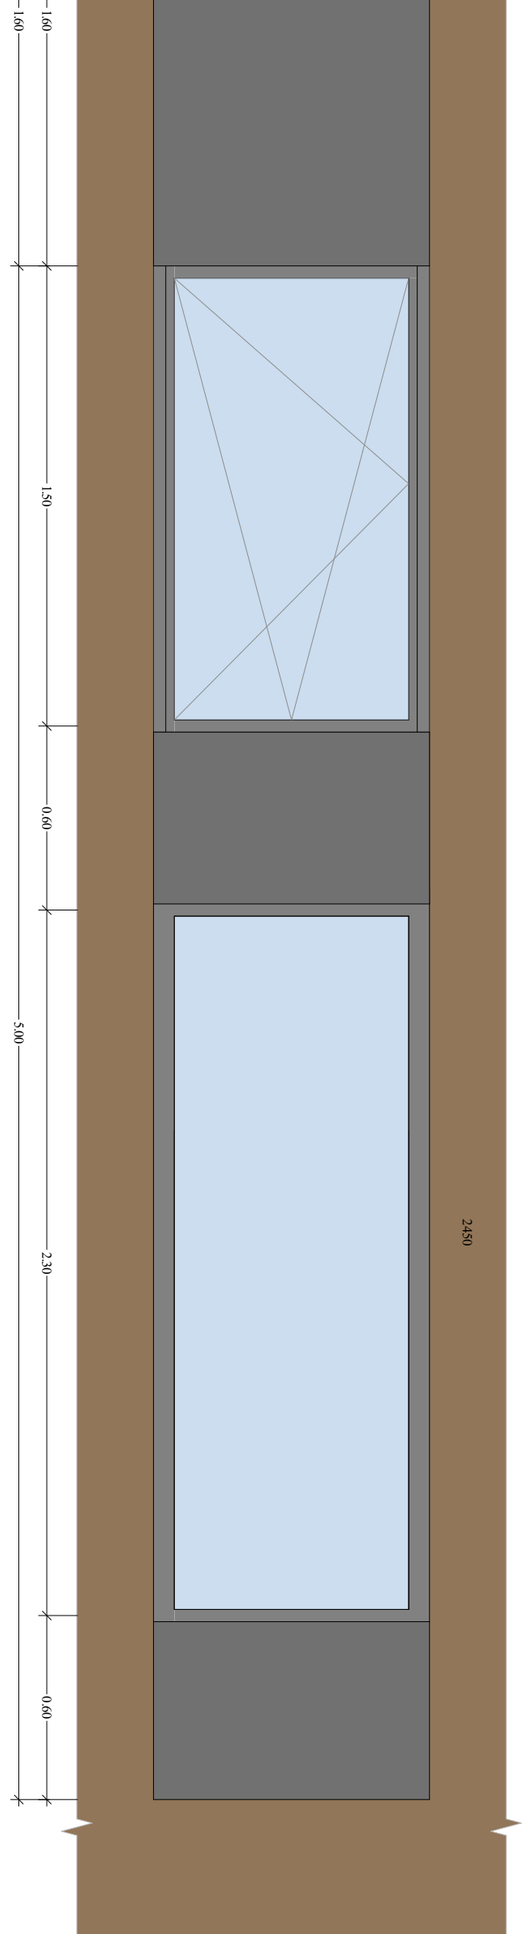

ᲐᲮᲐᲚᲘ ᲨᲔᲜᲝᲑᲘᲡ ᲤᲐᲡᲐᲓᲘᲡ ᲤᲠᲐᲒᲛᲔᲜᲢᲘ
ᲡᲘᲒᲠᲫᲘᲗ 900 X 5700 (ᲒᲐᲮᲔᲚᲔᲑᲣᲚᲘ ᲤᲠᲐᲒᲛᲔᲜᲢᲘᲡ ᲜᲐᲬᲘᲚᲘ)

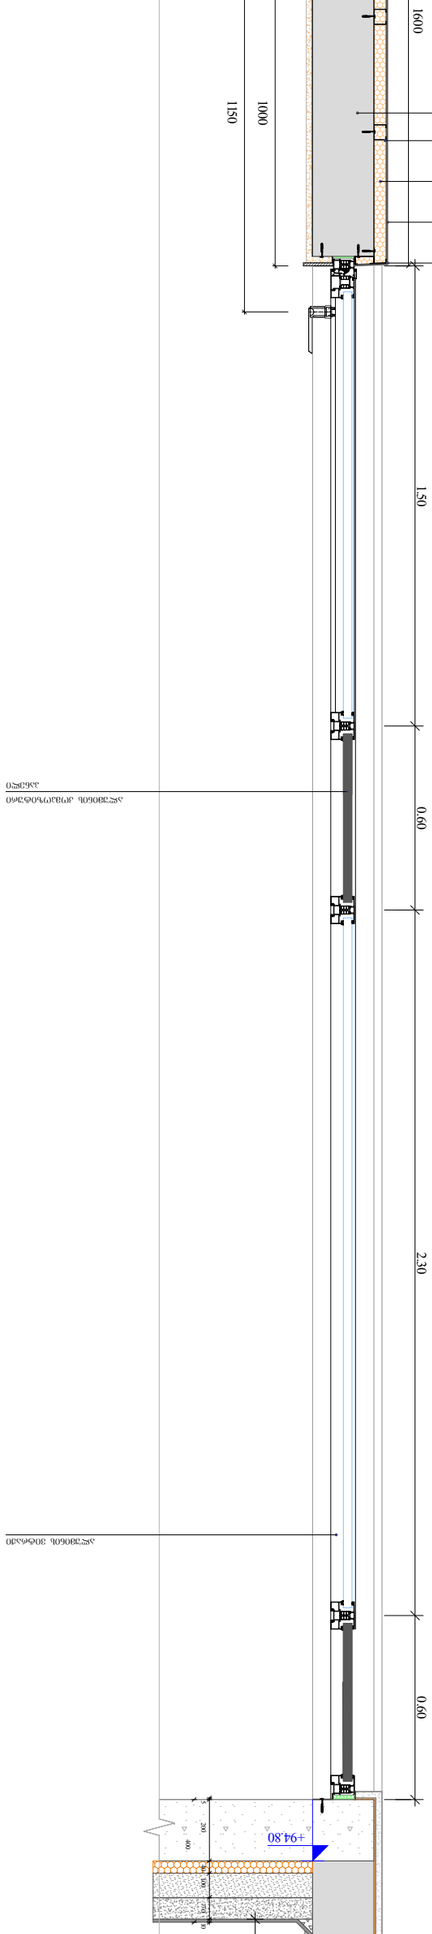

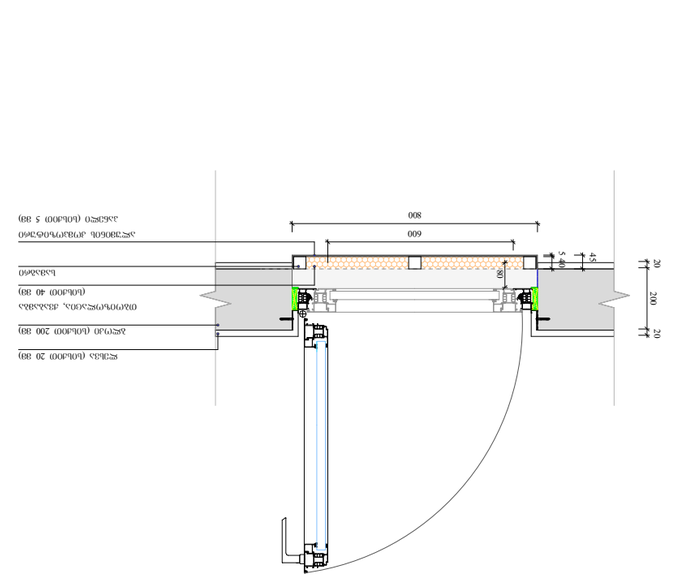

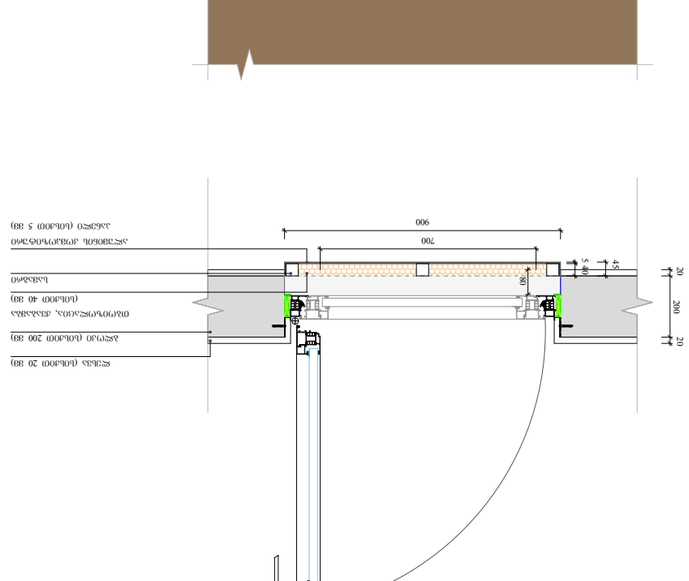

ალუმინის ფანჯარა
ზომებით 1800 X 4700 (გეგმის ფრაგმენტი)

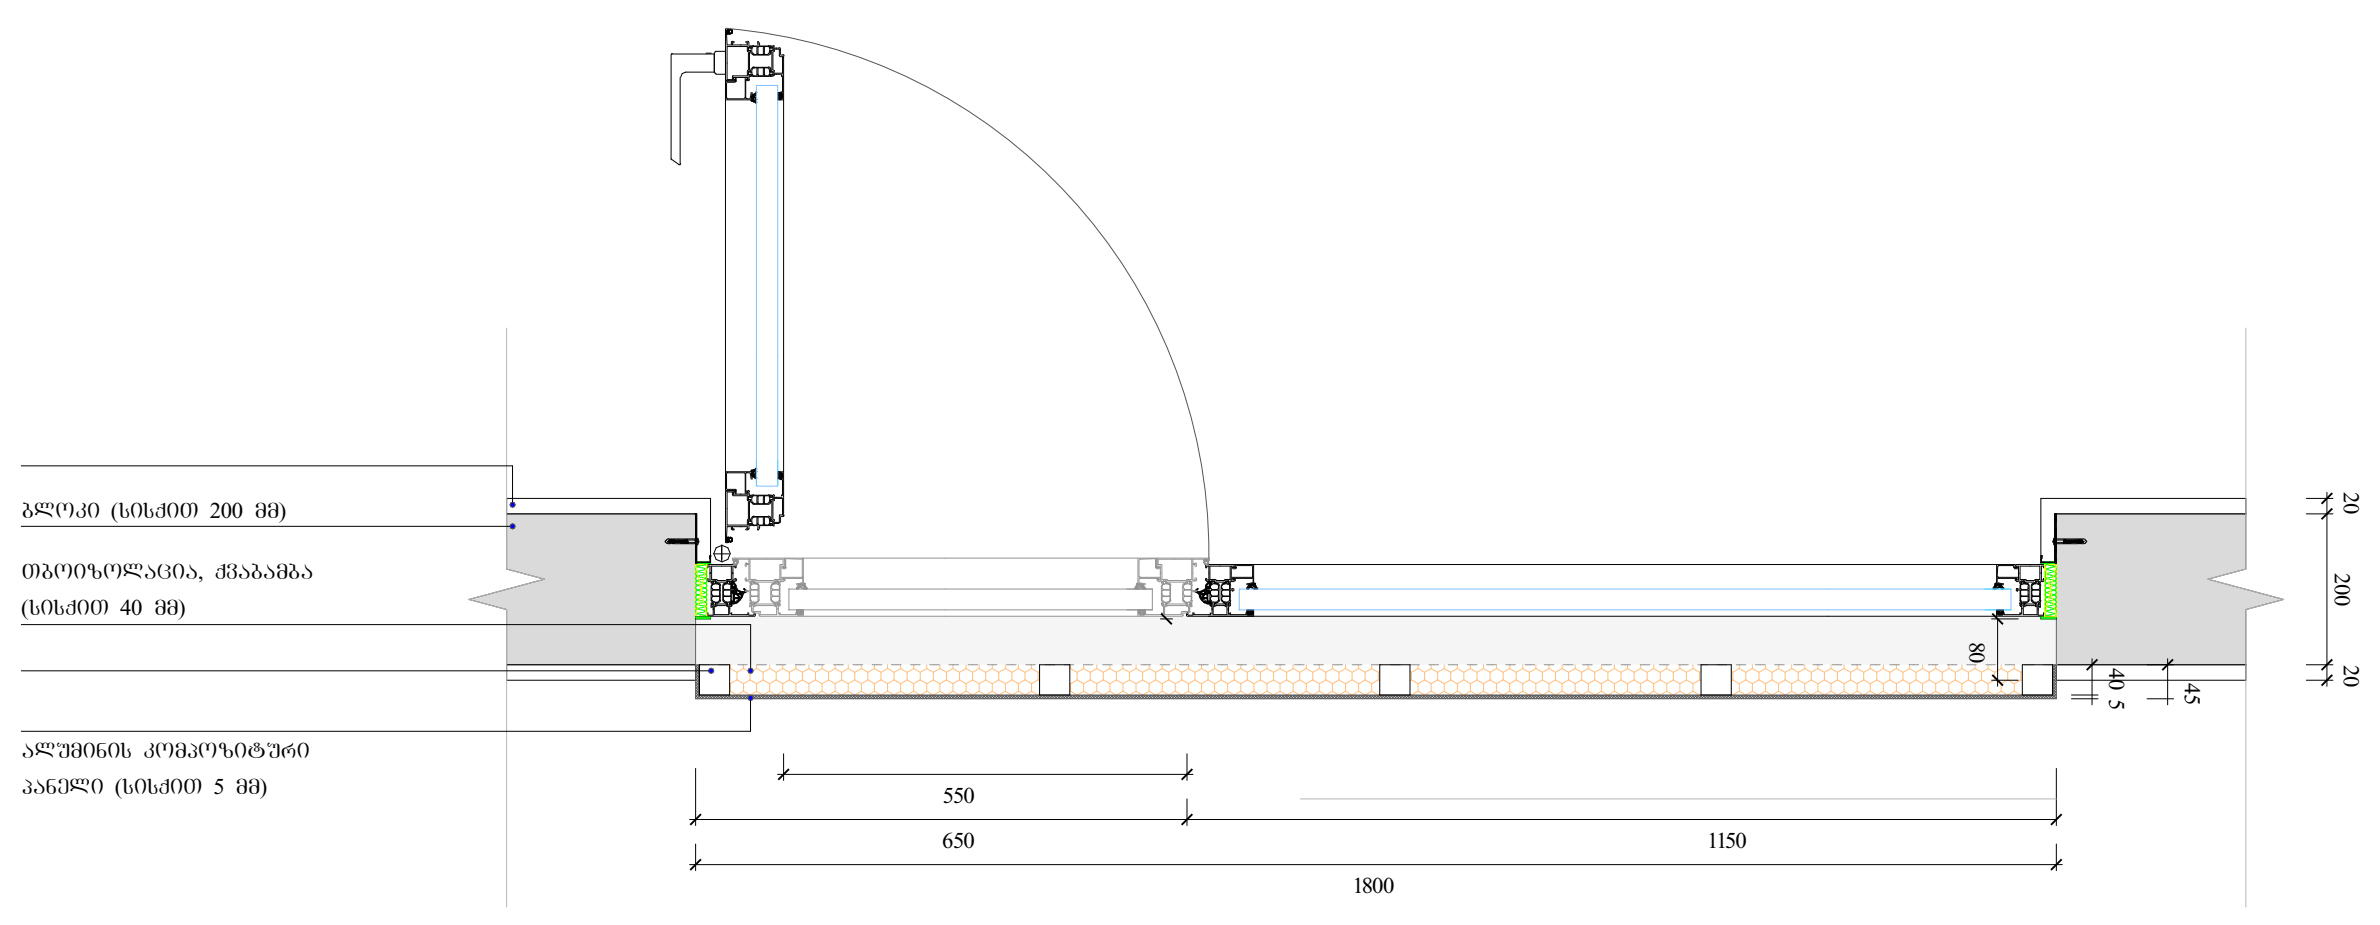

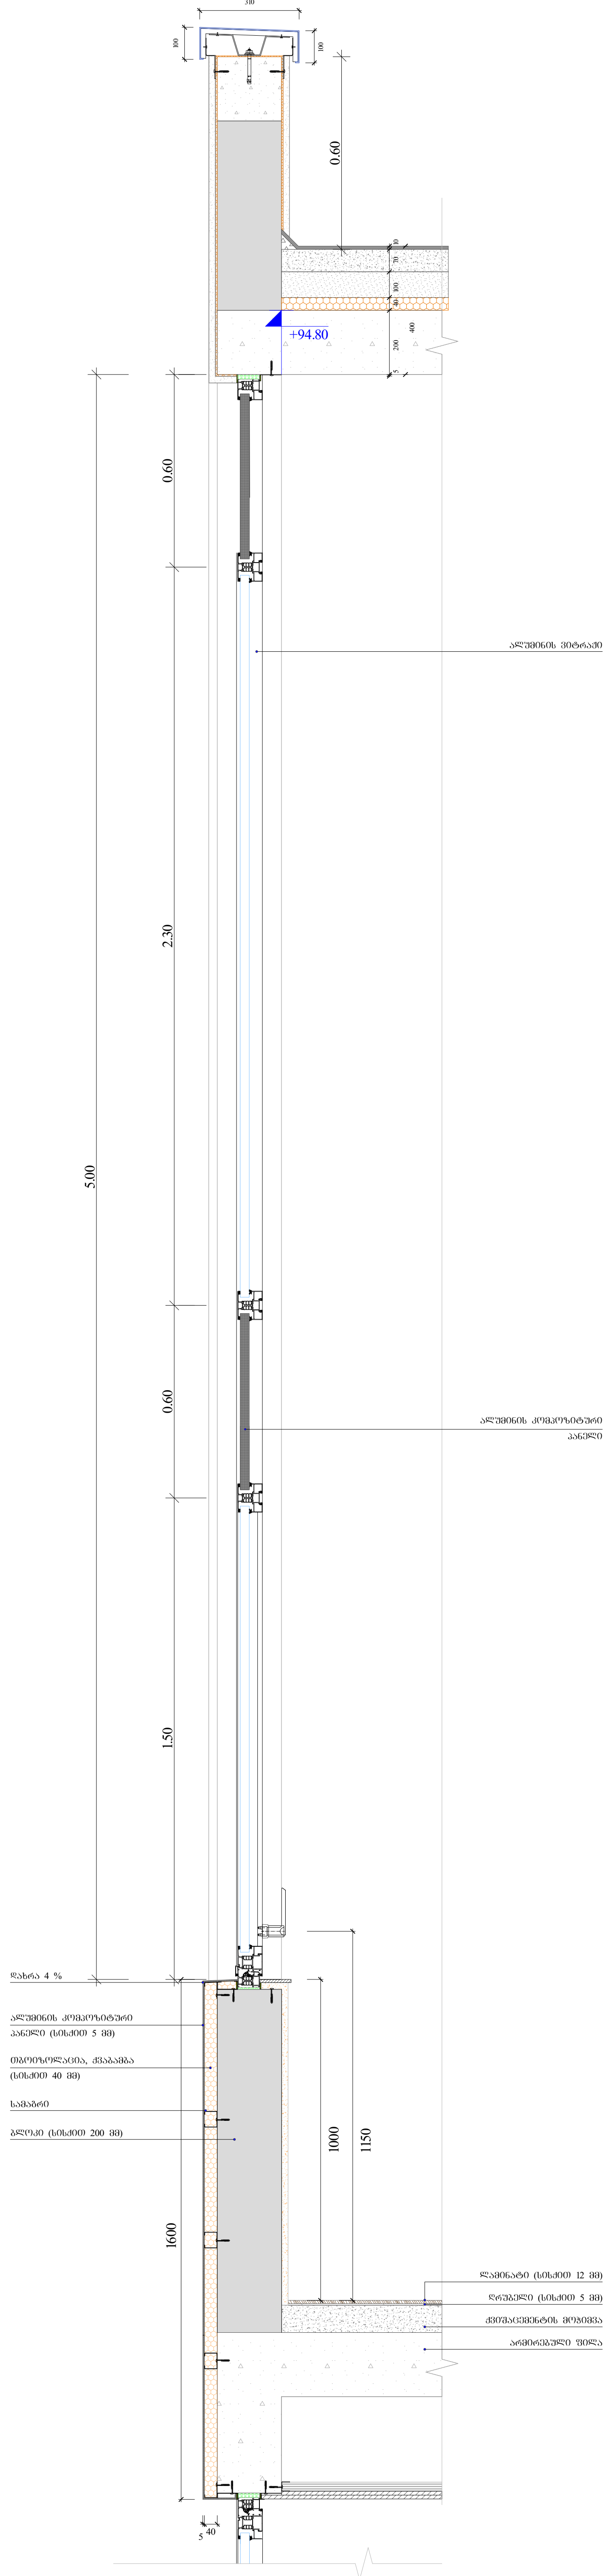

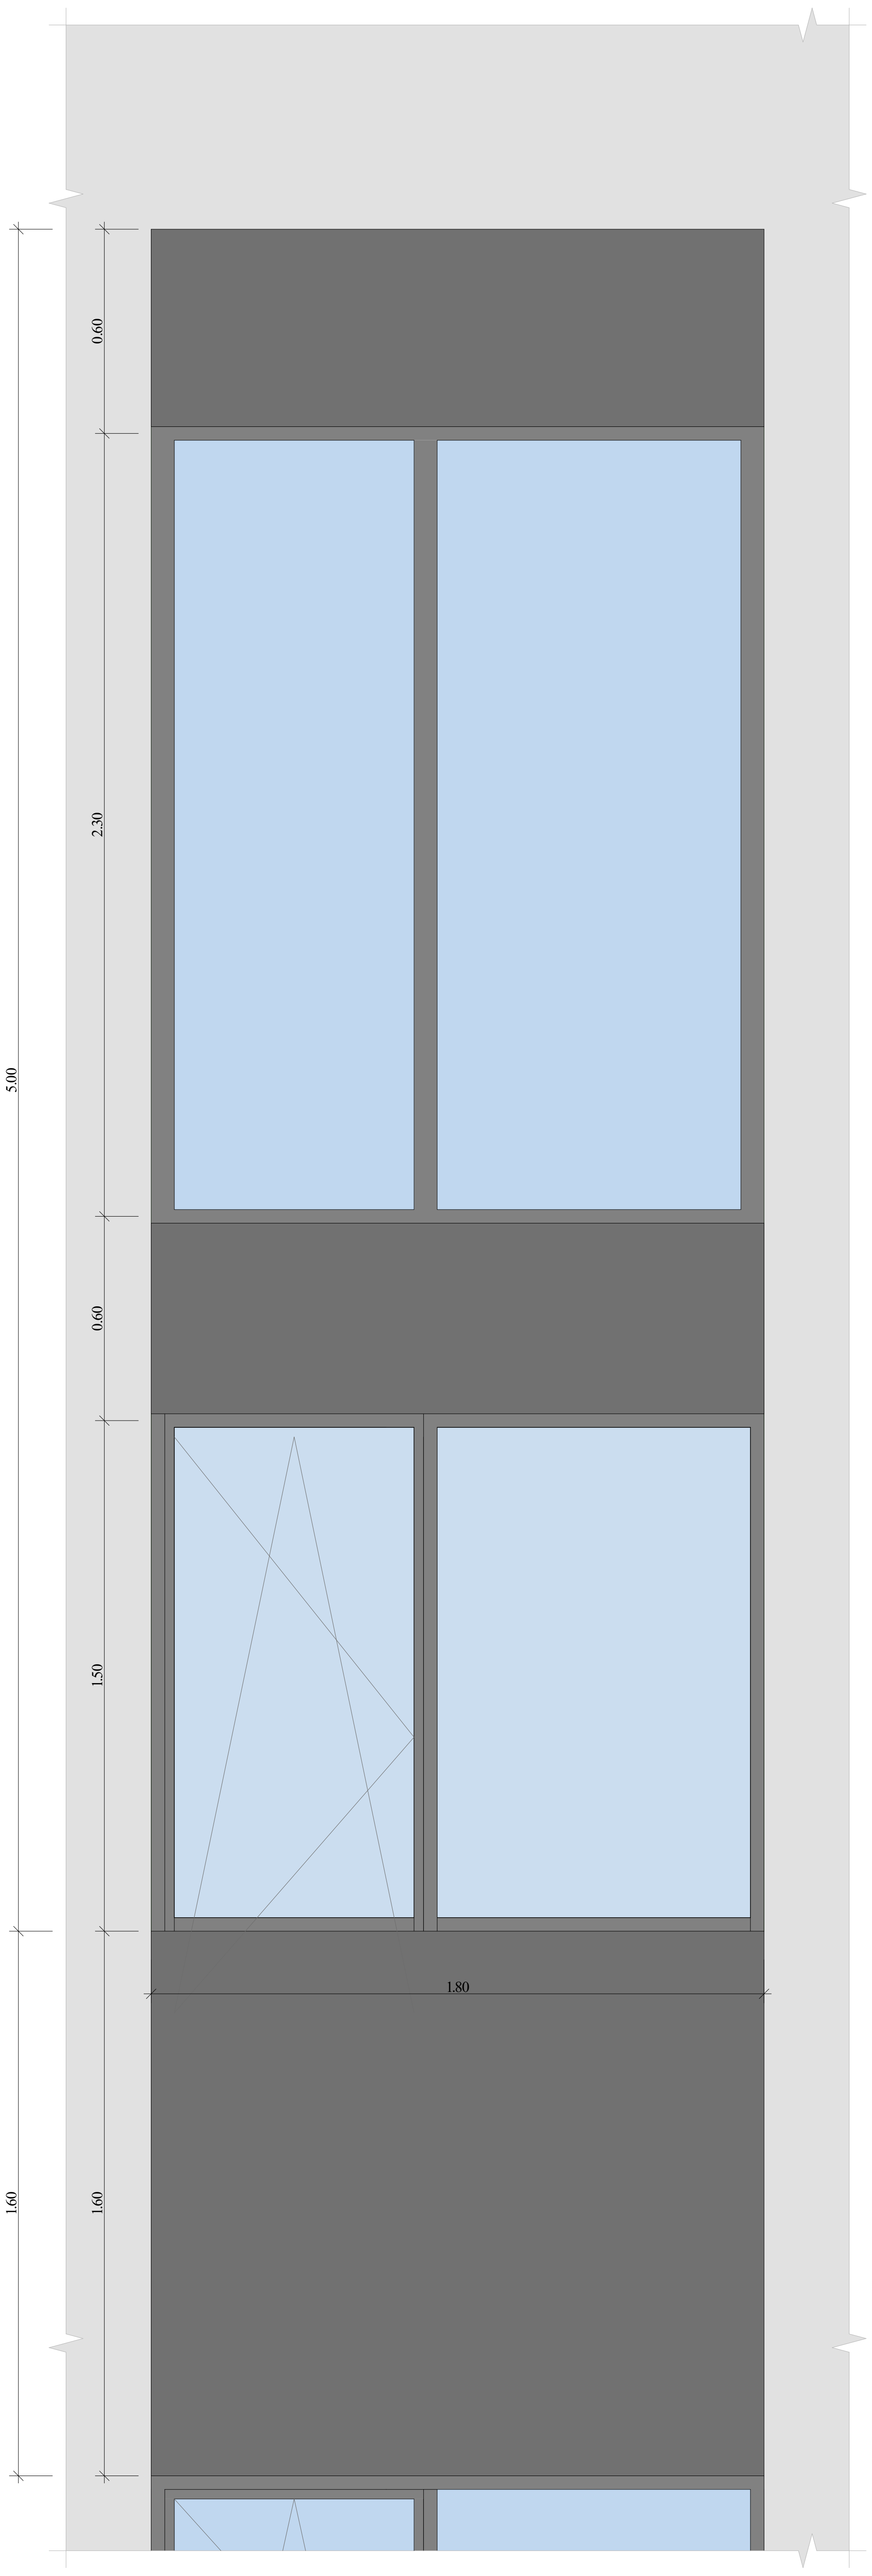

ფუნქციური დანიშნულება	ობიექტის მისამართი	შემსრულებელი ორგანიზაცია				
მრავალფუნქციური კომპლექსი	ს.კ. 01.11.04.026.046 ქ. თბილისი, თ. შეშელიძის ქუჩა №18	**შპს სტუდიო ალფა სახლი** ს.კ. 404664573	მ.პაპუკაშვილი არქიტექტორი მ.პაპუკაშვილი		საფასადე სიბრტყის კვეთი და ფადადის დეტალი	

A - 2	
მასშტაბი	1 : 20
თარიღი	06/20/2025
ფურც.	134











გაძლიერებული ბეტონის სვეტები
0.50X0.50; 0.80X0.50; 0.90X0.50; 1.00X0.50; 1.05X0.50; 1.10X0.50; 1.20X0.50; 1.40X0.50;
1.45X0.50; 1.60X0.50; 1.80X0.50; 2.20X0.40;
ცეცხლმედეგობა 2სთ.

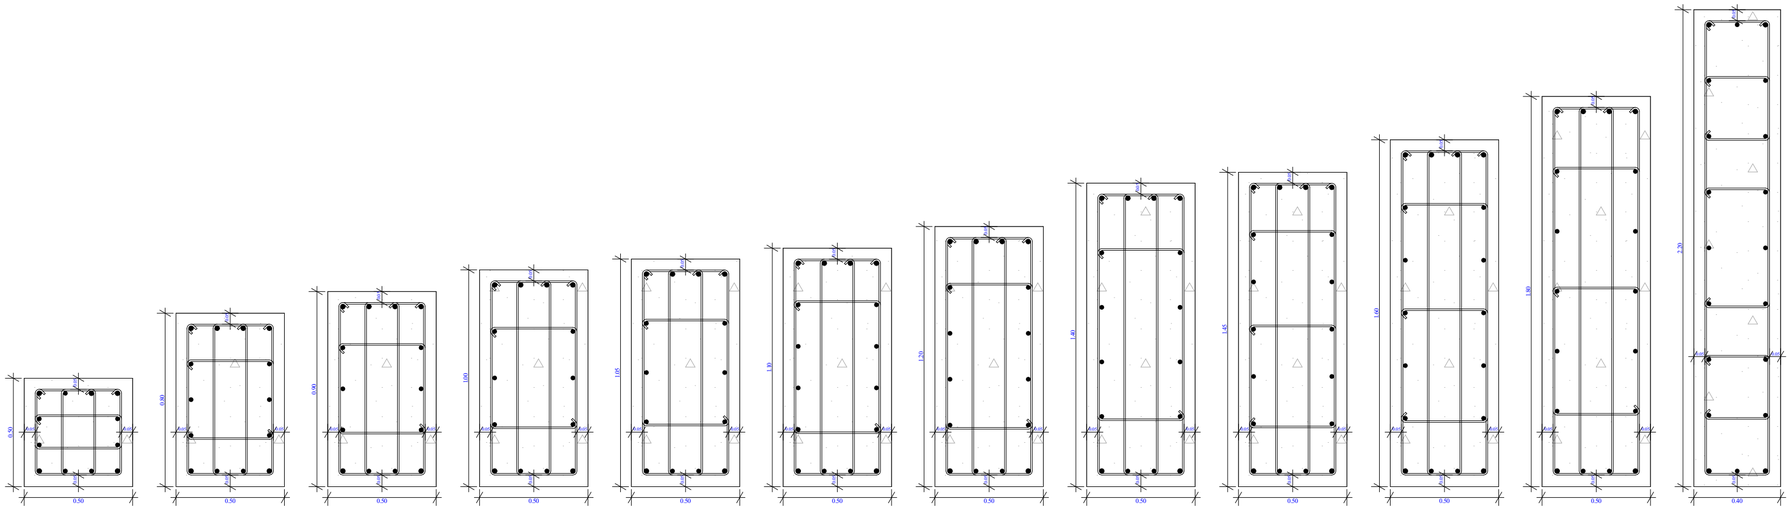

გაძლიერებული ბეტონის კედელი
გზა-კიბის შემომზღუდავები
ცეცხლმედეგობა 2სთ.

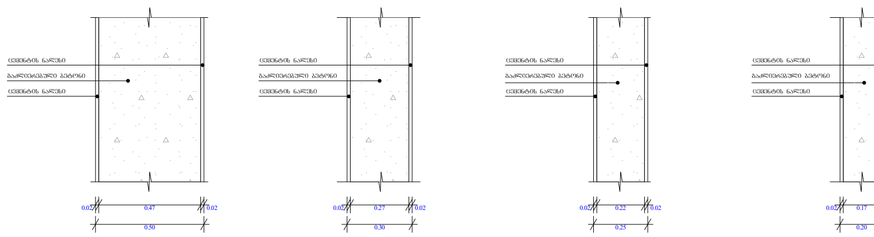

გლოკის კედელი
ბინებს და ოთახებს შორის
გამქოფი ტიხრები
ცეცხლმედეგობა 1 სთ.

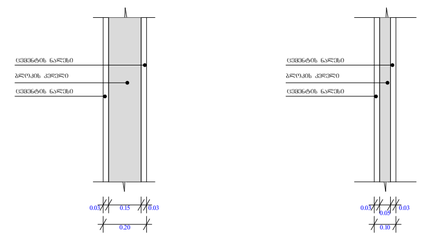

გაძლიერებული ბეტონის კოჭი
იატაკის და სახურავის ფილა
0.50X0.50; 0.50X0.30; 0.50X0.20; 0.50X0.40;
ცეცხლმედეგობა 2სთ.

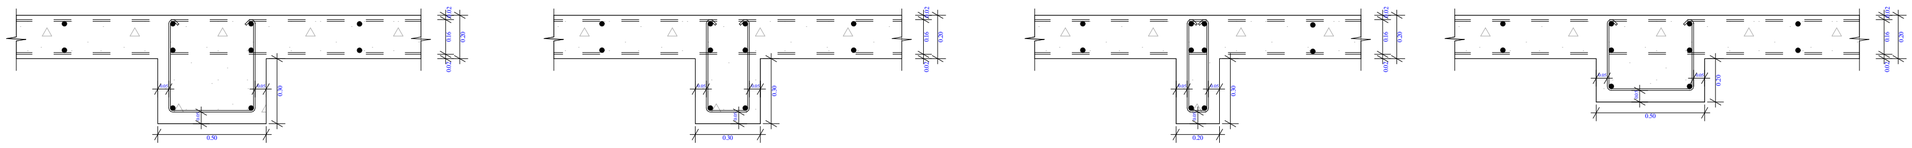

ობიექტის მისამართი

ს.კ. 01.11.04.026.046

ქ. ობილისი,
ი. ჭავჭავაძის ქუჩა №18

ფუნქციური დანიშნულება

მრავალფუნქციური
კომპლექსი

შემსრულებელი ორგანიზაცია

შპს სტუდიო ალფა სახლი
ს.კ. 404664573

დირექტორი
მ.პაპუკაშვილი

არქიტექტორი
მ.პაპუკაშვილი

გაძლიერებული ბეტონის სვეტის, კედლის, კოჭის და ბლოკის კედლის სპეციფიკაცია




A - 2	
მასშტაბი	1 : 20
თარიღი	06/20/2025
ფურც.	136