

ფორმატი A.3

ფასილის სახელი

არქიტექტურული ნაწილი

ექსპლიკაცია:

პირობითი ნიშნები

შენიშვნა

დამკვეთი:	მოქ. ლ. ნასოფილი

რესტორანი პირამიდა / პროექტირება /

თანამდებობა	გვარი		თარიღი
ხელმძღვანელი	თ. გოგოლაშვილი		
მთავარი არქიტექტორი	თ. გოგოლაშვილი		
არქიტექტორი	გ. გოგოლაშვილი		
ტექნიკოსი	გ. გოგოლაშვილი		
კონსტრუქტორი	ზ. ფაფიაშვილი		

მისამართი


ი. აბაშიძის №29

ნახაზის №	
თარიღი	
მასშტაბი	1 : 100

ნახაზი


ჭრილი 1 - 1


ფასადი	ფურცელი	ფურცლები
ს.ხ.	ა - 08	12

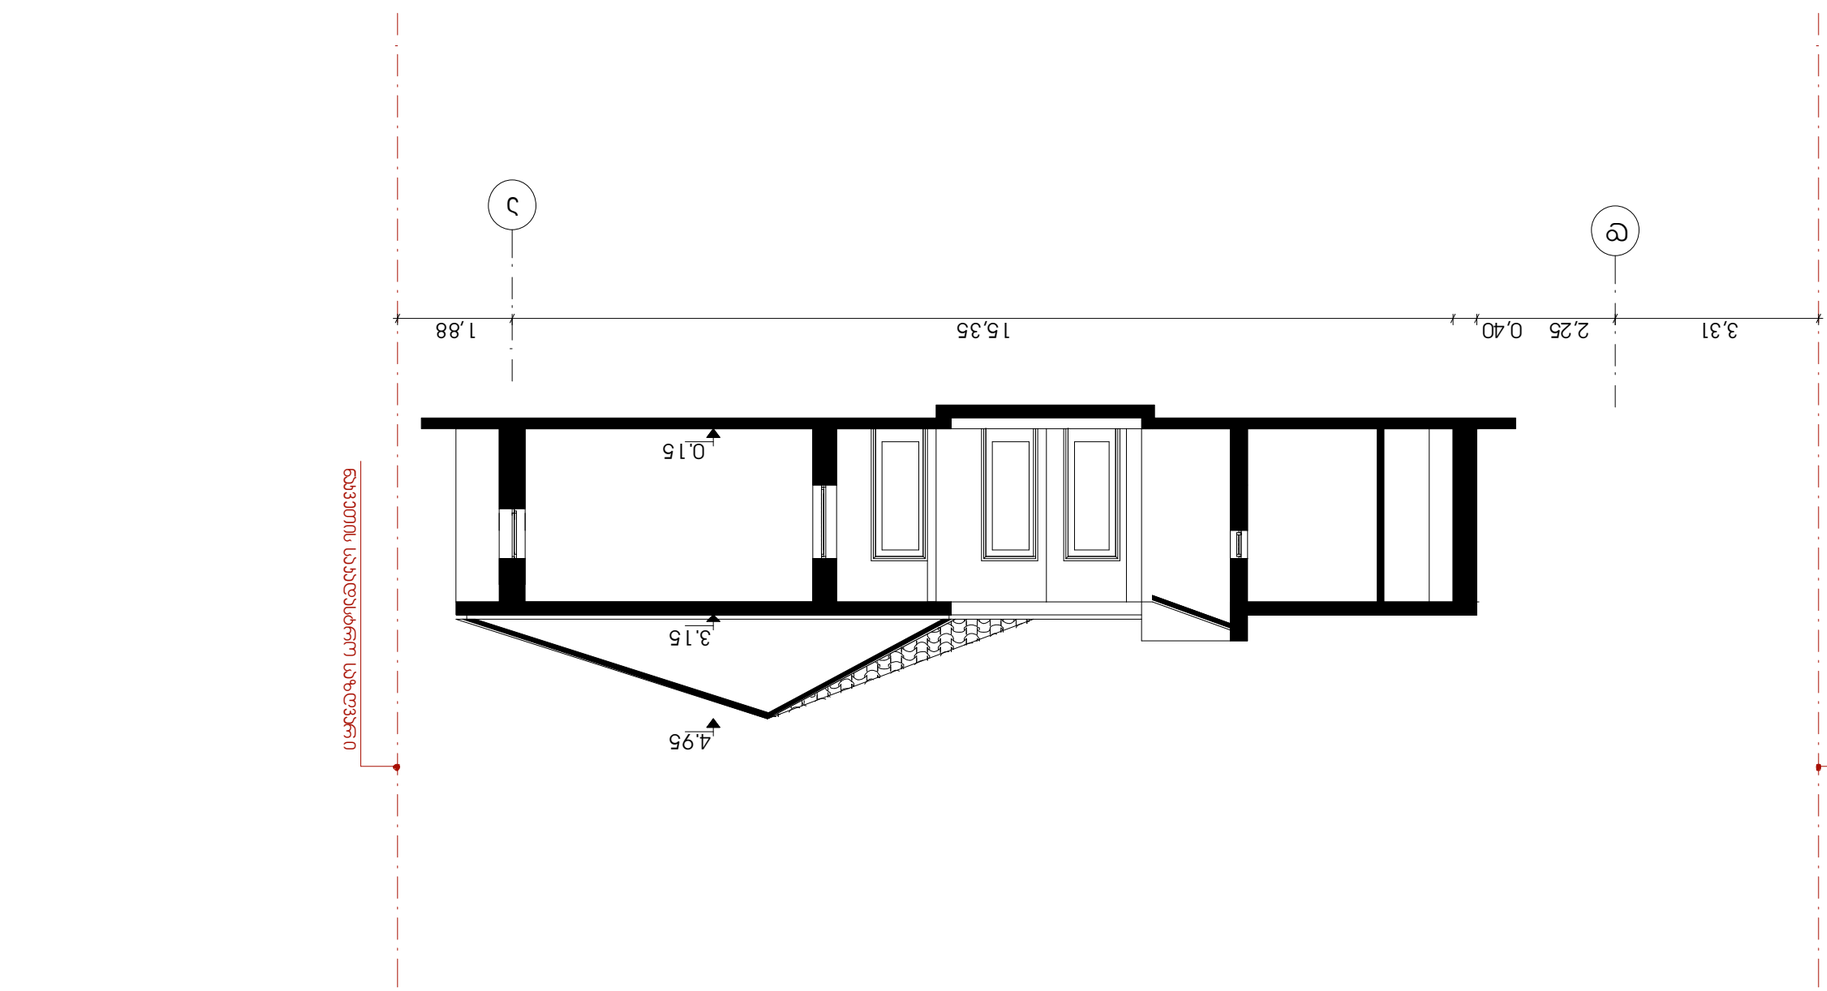



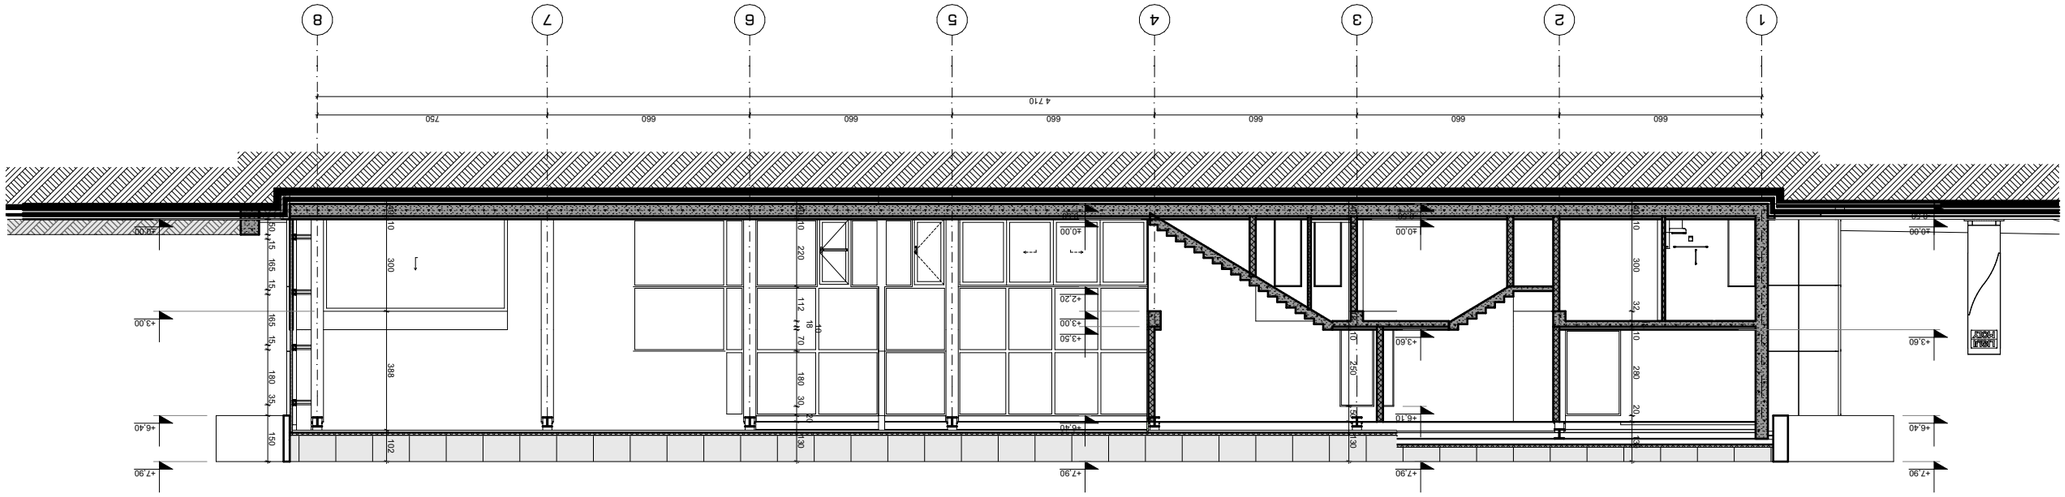
1
2
3
4
5
6
7
8
660
660
660
660
660
660
750
4 710
+7.90
+6.40
+6.10
+3.60
+3.50
+3.00
+2.20
+0.00
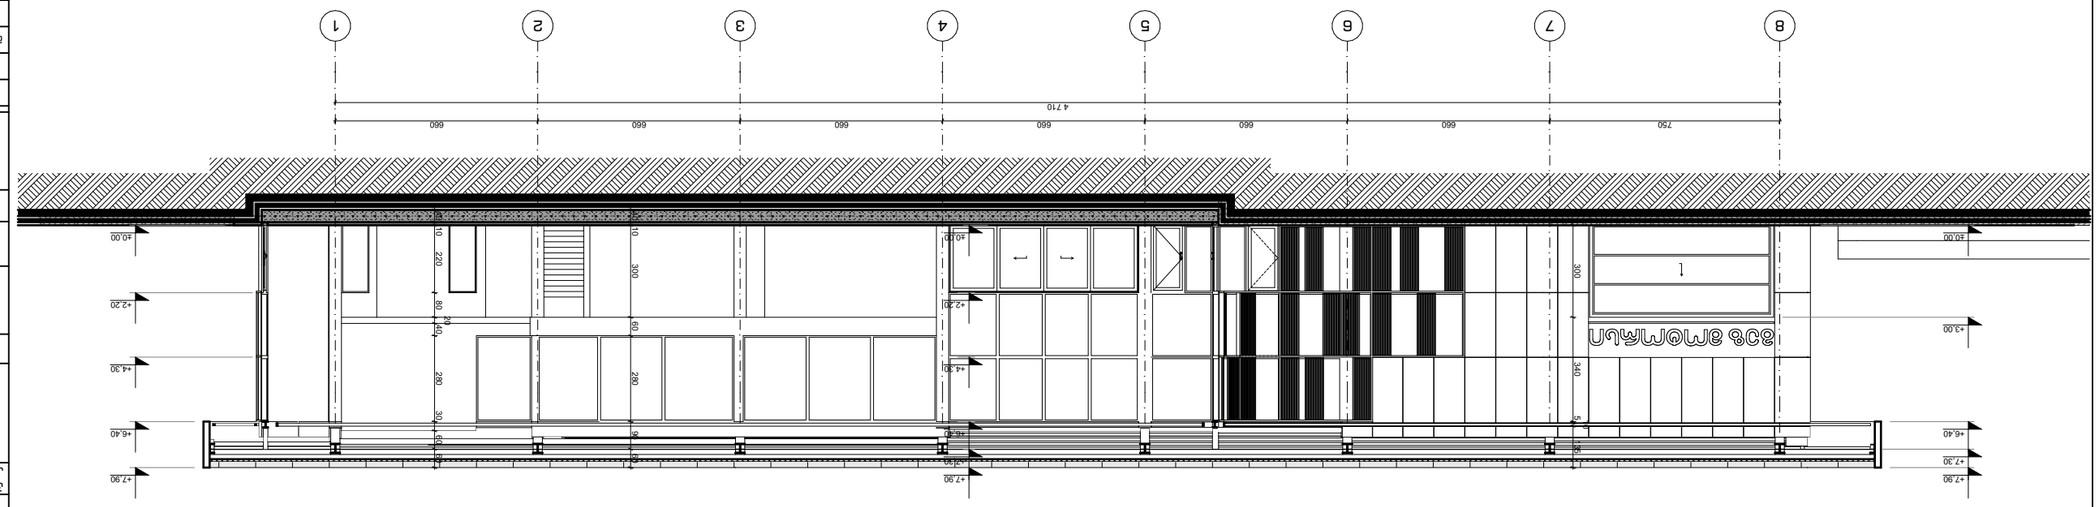










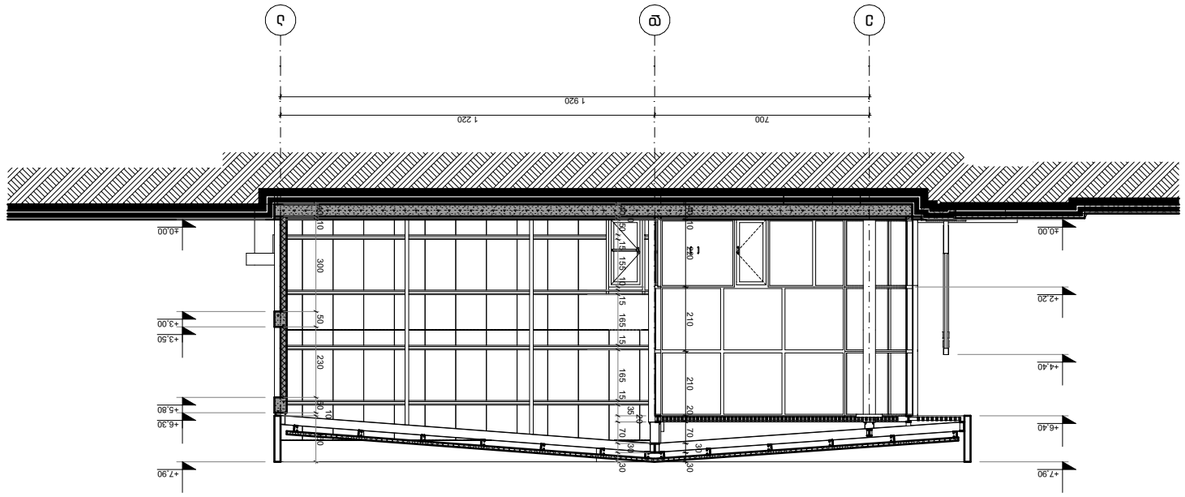


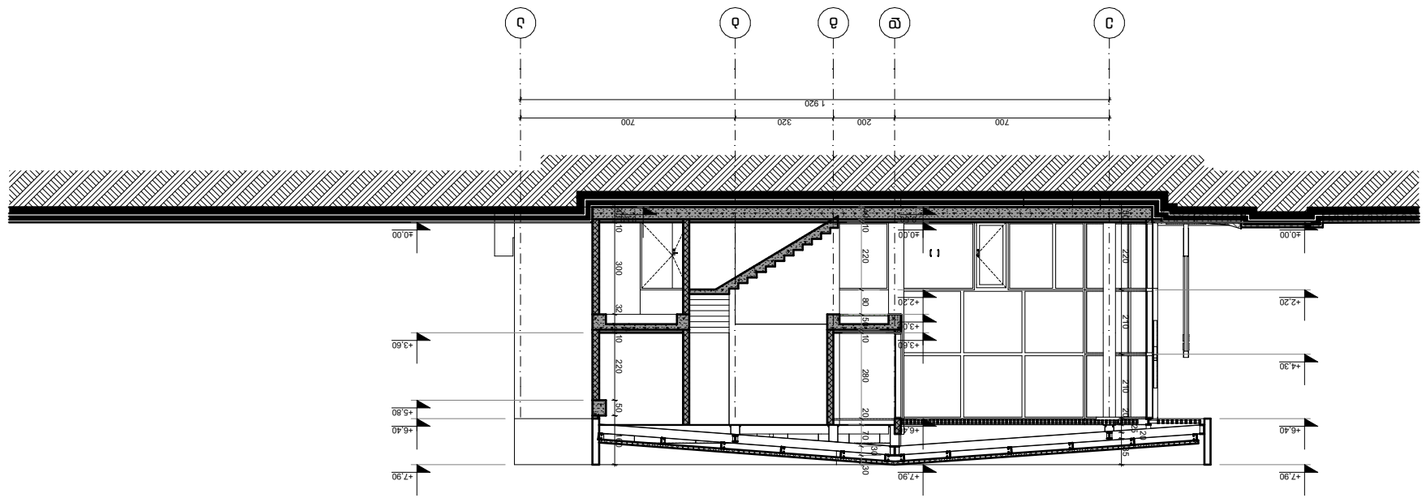


