გენგეგმა

4626950

483050

ექსპლიკაცია

1. არსებული შენობა
2. საპროექტო შენობა
3. ეზო

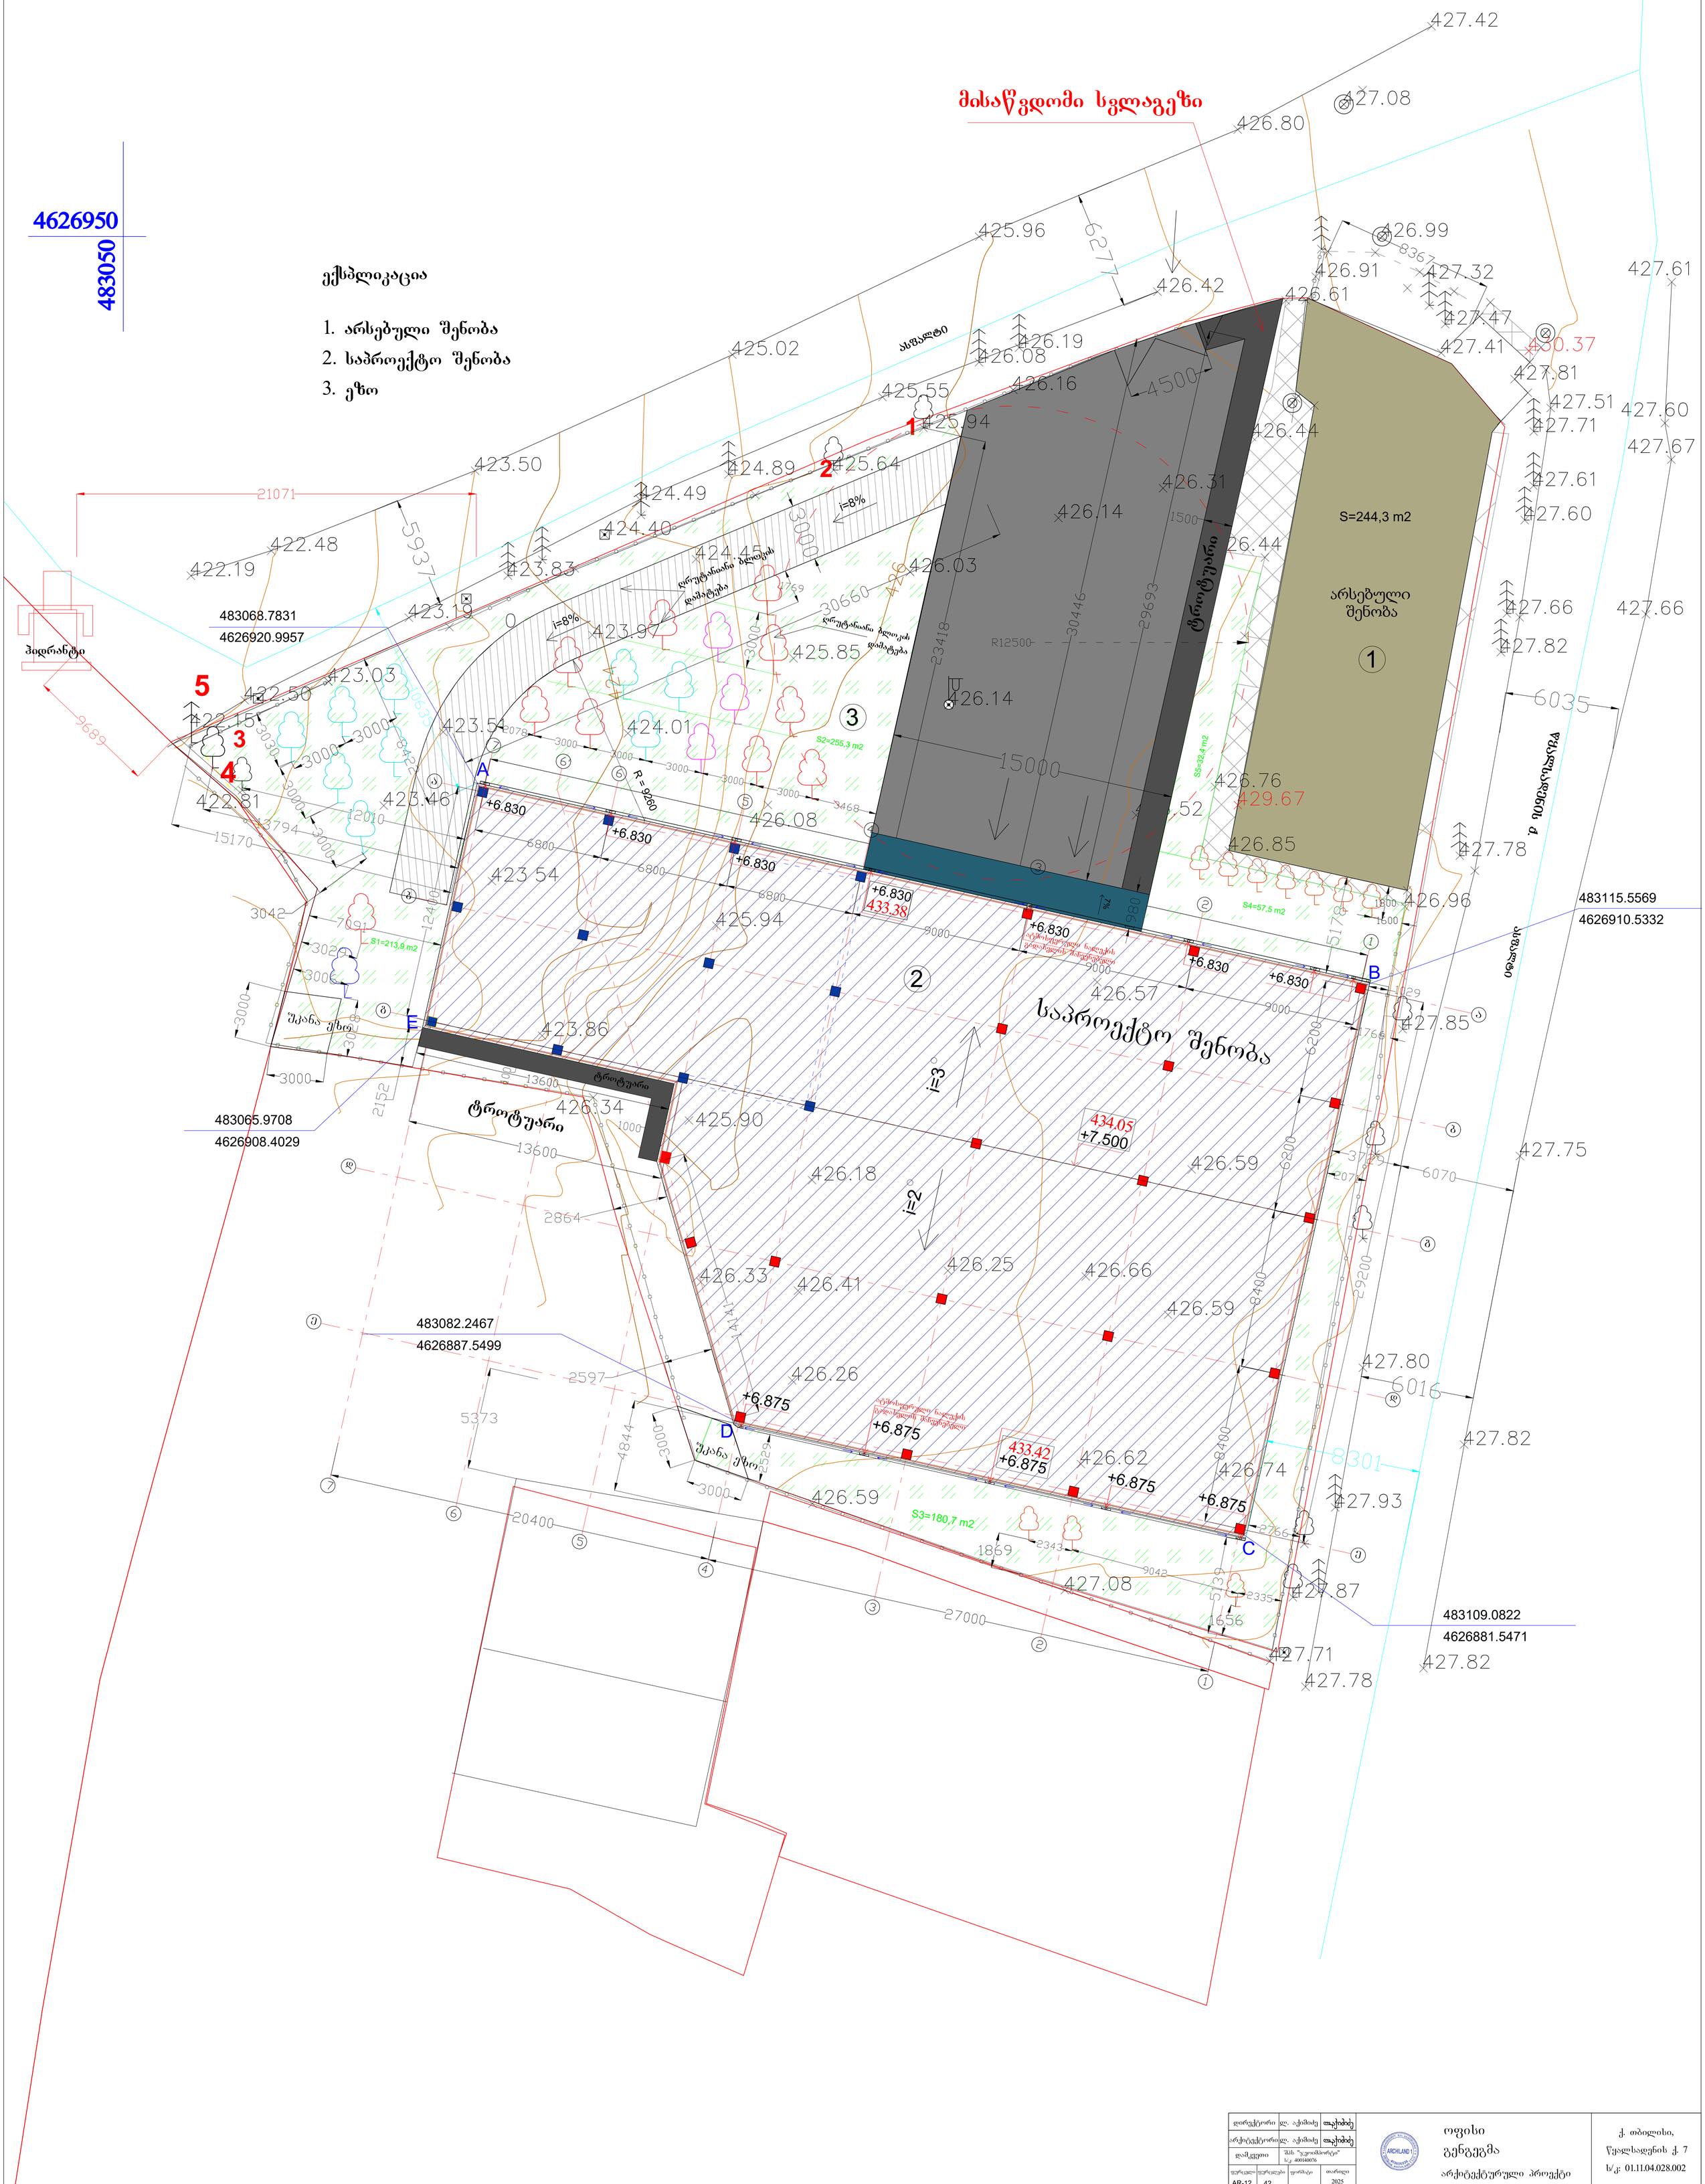

დირექტორი	ლ. აქიმიძე	ხელმოწერა	
არქიტექტორი	ლ. აქიმიძე	ხელმოწერა	
დამკვეთი	შპს "ჯეოინჟინირინგი" ს/კ 400140076		
ფურცელი 42	ფურცლები AR-12	ფორმატი	თარიღი 2025

ოფისი
გენგეგმა
არქიტექტურული პროექტი

ქ. თბილისი,
წყალსადენის ქ. 7
ს/კ: 01.11.04.028.002