irupdwl#A06 | 08.05.2022

VhqlVyqd

41#ndulv#gd#idqmulv#}rpd#prflpro ld
###dutlw#qlVqro lgdq

slurelWl#dUqlVyqhel

- progro lWxul#unlqDehwrql
- 53#vg#djxulv#rhgro l
- 53#vg#eo rnlv#rhgro l
- 43#vg#eo rnlv#rhgro l

ღიმაშვილი შ.პ.	არსრი	ამოსაბარი	
შეთანხმებულია ღიმაშვილთან		ხელშეწერა	

არქიტექტის ღია სახელოსნო
არაკლ შენაძიმიანი სახსოვარებელი
კომპლექსის
საკადასტრო კ.№32-ში.

		ა ქ ს ი ნ ი ს	ფასადების გაკეთილი N 24
			მას: 24 17 17
თანაავტორი	გვარი	ხელშეწერა	თარიღი
პასპ. ხელმძღვანელი	ნ. ჭოხელიშვილი		
ინ. არქიტექტორი	ნ. კილასონია		
პრ.კვირი	ნ. ჭოხელიშვილი		
	ზ. ღიმაშვილი		
ინ.კონსტრუქტორი	პ. პეტრეშვილი		
ინ.ინჟინერი	ლ. ნინიაშვილი		
ღია ტექნიკა	ვ. პაიჭაძე		

გეგმა 0.00 ნიშნულზე		1:100
გეგმა პრ.	შეკვეთილი	ხელ შეკვ.
არქიტექტურული ნაწილი I ეტაპი	პრ-2	

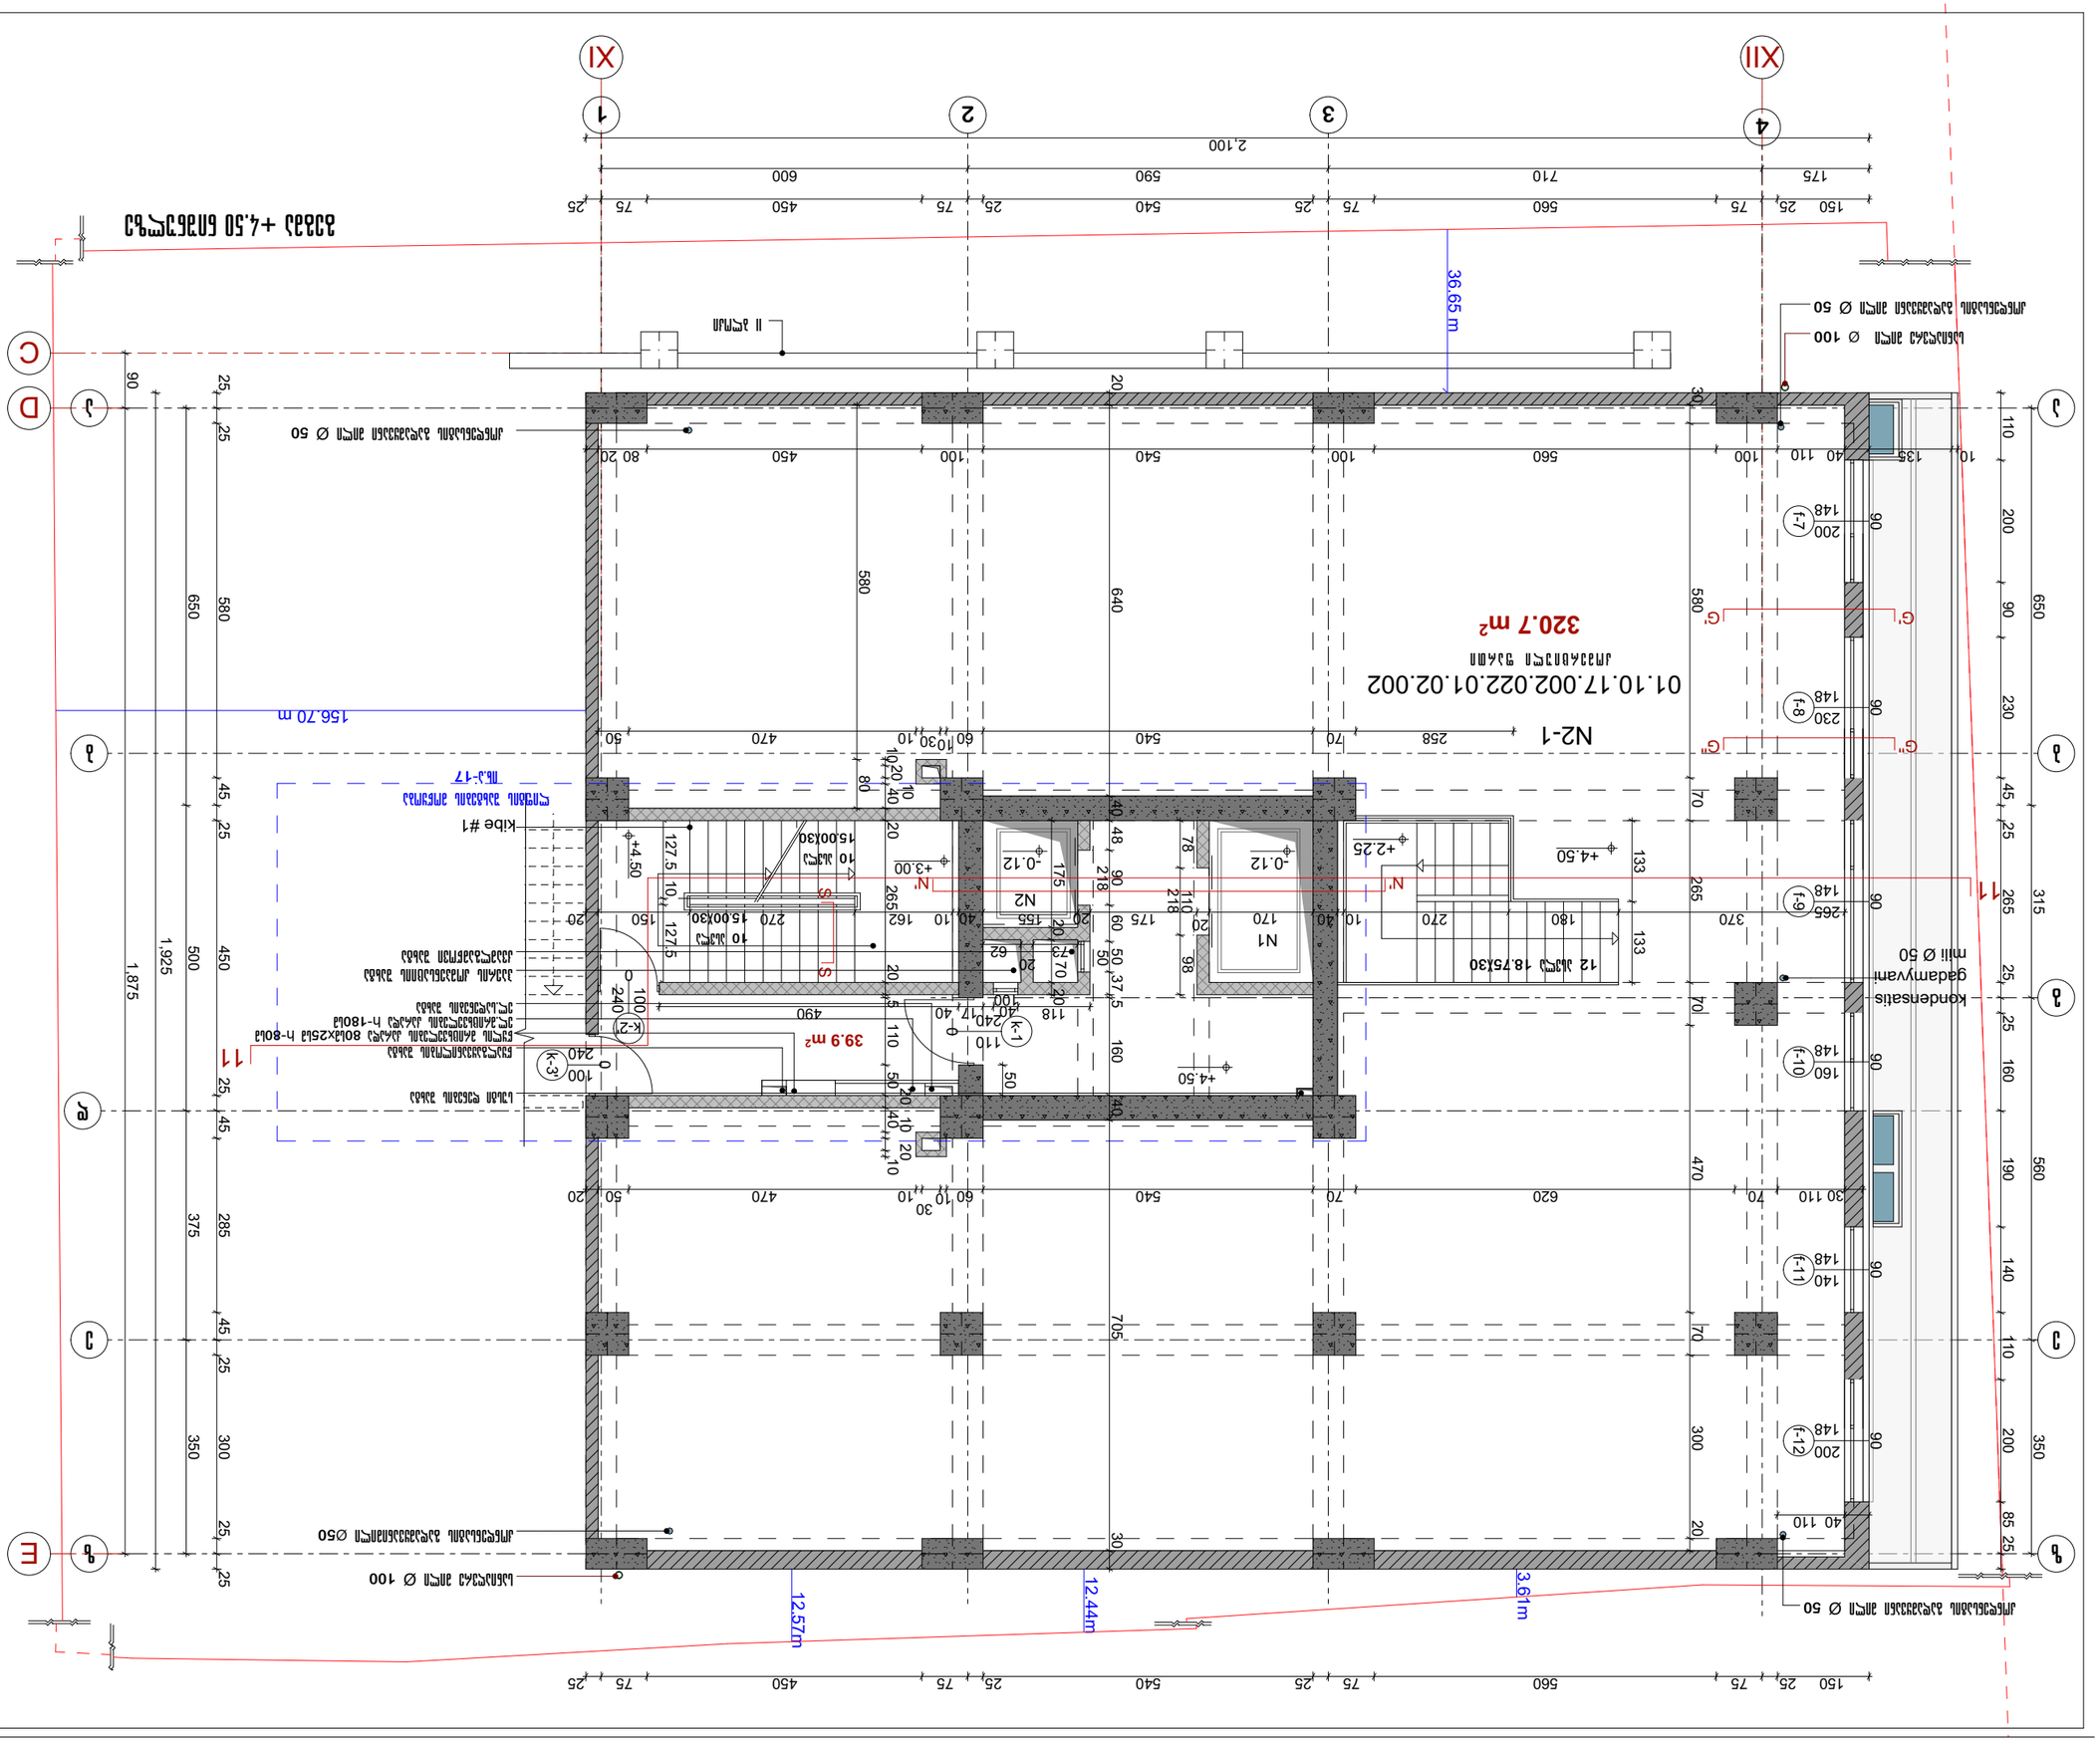
N2-1
320.7 m²
01.10.17.002.022.01.02.002
39.9 m²
N2
N1
156.70 m
36.65 m
12.57m
12.44m
3.61m
+4.50 блок
12 ступ 18.75x30
Kondensatsiya qabul qilish quvurini Ø 50
Ø 100 ташқи канализация қабул қилгичи
Ташқи канализация қабул қилгичини Ø 50
Ташқи канализация қабул қилгичини Ø 50
Kibe #1
Ташқи канализация қабул қилгичини Ø50
Ташқи канализация қабул қилгичини Ø 50
Ташқи канализация қабул қилгичини Ø 50
Ташқи канализация қабул қилгичини Ø

ფორმატი A-3 | მაისი 2019

შენიშვნა

1. კარის და ფანჯრის ზომა ეთანხმება არქიტ. ნიშნულებს. იხ.ჯვეთი - F-F; G-G; H-H; M-M

ვიზირებით ჩენიშვნები

- ელემენტები რკინა-ბეტონი
- 20 სმ. აგურის კედელი
- 20 სმ. ბლოკის კედელი
- 10 სმ. ბლოკის კედელი
- კონტიტონერი
- გათბობის ქვაბი

დაკვეთი შ.პ.ს. პანსიონი		მისამართი	
შეთანხმებულია დაკვეთით		ხელშეწერა	

პროექტის დასახელება
მრავალფუნქციური საცხოვრებელი კომპლექსის საპროექტო ნაწილი
ქ.ბათუმში

აქსონი

უკუზეგის გაგზირი N 24
ტელ: 24 17 17

თანამდებობა	გვარი	ხელმოწერა	თარიღი
პასპ. ხელმძღვანელი	ნ. ლომსაძე		
მთ. არქიტექტორი	ნ. კოლასონი		
პროექტირი	ნ. ლომსაძე		
	ზ. ლიპანიძე		
მთ.კონსტრუქტორი	პ. ბერულავა		
მთ.ინჟინერი	ლ. ნინიაშვილი		
დაკვეთა	ზ. ბანძე		

გეგმა 7.50 ნიშნულზე — 1:100

გეგმა პრ.	ფურცელი	სულ ფურც.
არქიტექტურული ნაწილი I ბლოკი	პრ-4	

ფორმატი A-3 | მაისი 2019

შენიშვნა

1. კარის და ფანჯრის ზომა ვითვალისწინებ პროექტის ნიშნულებით.
   იხ.ჭრილი - F-F; G-G; H-H; M-M

პირობითი აღნიშვნები

- პროექტირებული ჩამონაყარი
- 20 სმ. ბლოკის კედელი
- 20 სმ. ბლოკის კედელი
- 10 სმ. ბლოკის კედელი
- კონტეინერი
- გამთბარის ქვაბი

N1-05
01.10.17.002.022.15.01.005
79.2 m²

N1-04
01.10.17.002.022.01.01.004
70.8 m²

N1-06
135.2 m²

N1
15.7 m²

N2
41.2 m²

7.9 m²
4.6 m²
14.0 m²
10.9 m²

i =0.01

+11.30; +14.70

156.70 m
36.65 m
3.61m
12.44m
12.57m

დამკვეთი	შ.პ.ს. პასიონი	მისამართი	
შეთანხმებულია დამკვეთთან		ხელმოწერა	

პროექტის დასახელება
მრავალფუნქციური სახელოვნებო კომპლექსის
საპროექტო
საკადასტრო კ.№32-ში.

შპს "ჯ ი ნ ი ს"

უკუზეპის გაეზიარი N 24
ტელ: 24 17 17

თანამდებობა	გვარი	ხელმოწერა	თარიღი
პასპ. ხელმძღვანელი	ნ. ჭოხონელიძე		
მთ. არქიტექტორი	ნ. კოპაძოზია		
პრ.პროექტი	ნ. ჭოხონელიძე		
	ზ. ლიპარტელიანი		
მთ.კონსტრუქტორი	პ. ჯეჯელიანი		
მთ.ინჟინერი	ლ. ნინიაშვილი		
დამკვეთა	მ. პაიჭაძე		

გეგმა +11.30; 14.70 ნიშნულზე — 1:100

გეგმა პრ.	ფურცელი	სულ ფურც.
არქიტექტურული ნაწილი I ეტაპი	პრ-5	

გეგმა +11.30; 14.70 ნიშნულზე

ქონდენსატის გადასვლელი მილი Ø 50
სანიაღვრე მილი Ø 100
ლითონის პოპუპრი №1
ლითონის პოპუპრი №2
ლითონის პოპუპრი №3
ლითონის პოპუპრი №4
ლითონის პოპუპრი №5
ლითონის პოპუპრი №6
ლითონის პოპუპრი №7
სველი წერტილის შახტა
გაზის გაყვანილობის შახტა
გაზის მრიცხველების კარადა 80სმ25სმ ს-40სმ
წყალგაყვანილობის შახტა
წყლის მრიცხველების კარადა 80სმ25სმ ს-80სმ
ელ.სადენების შახტა
პაერის კონდენსატის შახტა
კანალიზაციის შახტა
პაერის პოპუპრი №2
კიბე №1
II ეტაპი
გეგმა +11.30; 14.70 ნიშნულზე

ფორმატი A-3 | თებერვალი 2019

ნახაზის

1. ანაწ. და შენობის ზედა პოზიციის ანაწ. ჭრილების იხ.ქვემო - G-G; H-H; M-M
2. ღობეს ავეჯ-ტექნიკის და სველი პროცესების შესახებ იხ. ქვემო N-N
3. ეზოსაკენ ღობეს N2-ის ტიპის კონსტრუქცია იხ. ქვემო N'-N'
4. ღობეზე ბანის, ჩასწორებების და ელ. სადენის შენობის და პანდუსების ადგილები იხ. ფურცელი 1

ნახაზის

ნახაზის

ხელმძღვ.	ვ.ქ.ს. ასანია	ხელმოწერა
პროექტის ხელმძღვანელი	ლ.ლეონიძე	

პროექტის დასახელება
გარემოსდაცვითი სამსახურების კომპლექსი
ქ.ბათუმში
საკადასტრო კოდი 05.32.28.

ა ს ა ნ ი

ზესტაფონის ავეჯის N 24
ტელ: 24 17 17

თანამდებობა	გვარი	ხელმოწერა	თარიღი
საპროექტო ხელმძღვანელი	ნ. ქოქოლაშვილი		
მთავარი არქიტექტორი	ნ. ელოსანიძე		
არქიტექტორი	ნ.ფალიაშვილი		
მთ.კონსტრუქტორი	ა. ბერიშვილი		
მთ.ინჟინერი	ლ. ნინიაშვილი		
დიზაინერი	ვ. ანთიძე		

გეგმა +14.70 ნიშნულზე — 1:100

ფორმატი | ფურც. N 1

არქიტექტორული ნაწილი
I ეტაპი

გეგმა +14.70 ნიშნულზე

ლიმონის მოჯიჩარი №8 | ლიმონის მოჯიჩარი №8 | ლიმონის მოჯიჩარი №1 | ლიმონის მოჯიჩარი №2 | ლიმონის მოჯიჩარი №3 | ლიმონის მოჯიჩარი №7 | ლიმონის მოჯიჩარი №6 | ლიმონის მოჯიჩარი №5 | ბლოკის მოჯიჩარი №2

ქონდენსატის გადაყვანი მილი Ø 50 | საწინააღმდეგო მილი Ø 100

საძინებელი | სველი ოთახი | პოლი | სავარჯიშო | N1-07 | 01.10.17.002.022.15.01.007 | 70.8 m² | N1-08 | 01.10.17.002.022.15.01.008 | 79.2 m² | N1-09 | 135.2 m² | 32.3 m² | 14.0 m² | 10.9 m² | 15.7 m² | 11 ასწ. 30X15.45

ბაგის ბეტონირების ადგილი 80მმ-ზემოთ J-401ზ | ნელსადენების ბაგე | ელ.საფენის ბაგე | აივნის კონსტრუქციის შენობა | ქანაობაჟიანი შენობა

ფორმატი A-3 | მაისი 2019

შენიშვნა

1. კარის და ფანჯრის ზომა პოზიციაზე არ არის. ნიშნულები: იხ.ჯვეთი - F-F; G-G; H-H; M-M

ვერტიკალური ნიშნულები

- პროექტირებული რკინა-ბეტონი
- 20 სმ. ბლოკის კედელი
- 20 სმ. ხვრელის კედელი
- 10 სმ. ხვრელის კედელი
- კონტიტონერი
- გათბობის ქვაბი

დამკვეთი	შ.პ.ს. პასიონი	მისამართი	
შეთანხმებულია დამკვეთთან		ხელმოწერა	

პროექტის დასახელება
მრავალფუნქციური საცხოვრებელი კომპლექსის საპროექტო ნაწილი
საკადასტრო კოდი №:32-ში.

ა ქ ს ი ო მ ი		უჯრედის გაფართი N 24	
		ტელ: 24 17 17	
თანამდებობა	გვარი	ხელმოწერა	თარიღი
პასუხ. ხელმძღვანელი	ნ. ჯოხაძეშვილი		
მთ. არქიტექტორი	ნ. კოპაძიშვილი		
არქიტექტორი	ნ. ჯოხაძეშვილი		
	ზ. ლიპარტიანი		
მთ.კონსტრუქტორი	ა. ბერიაშვილი		
მთ.ინჟინერი	ლ. ნინიაშვილი		
დამკვეთი	მ. ბანძე		

გეგმა +18.10-დან +35.10 ნიშნულის ჩათვლით — 1:100

გეგმა №.	ფურცელი	სულ ფურც.
არქიტექტურული ნაწილი I ეტაპი	№-6	

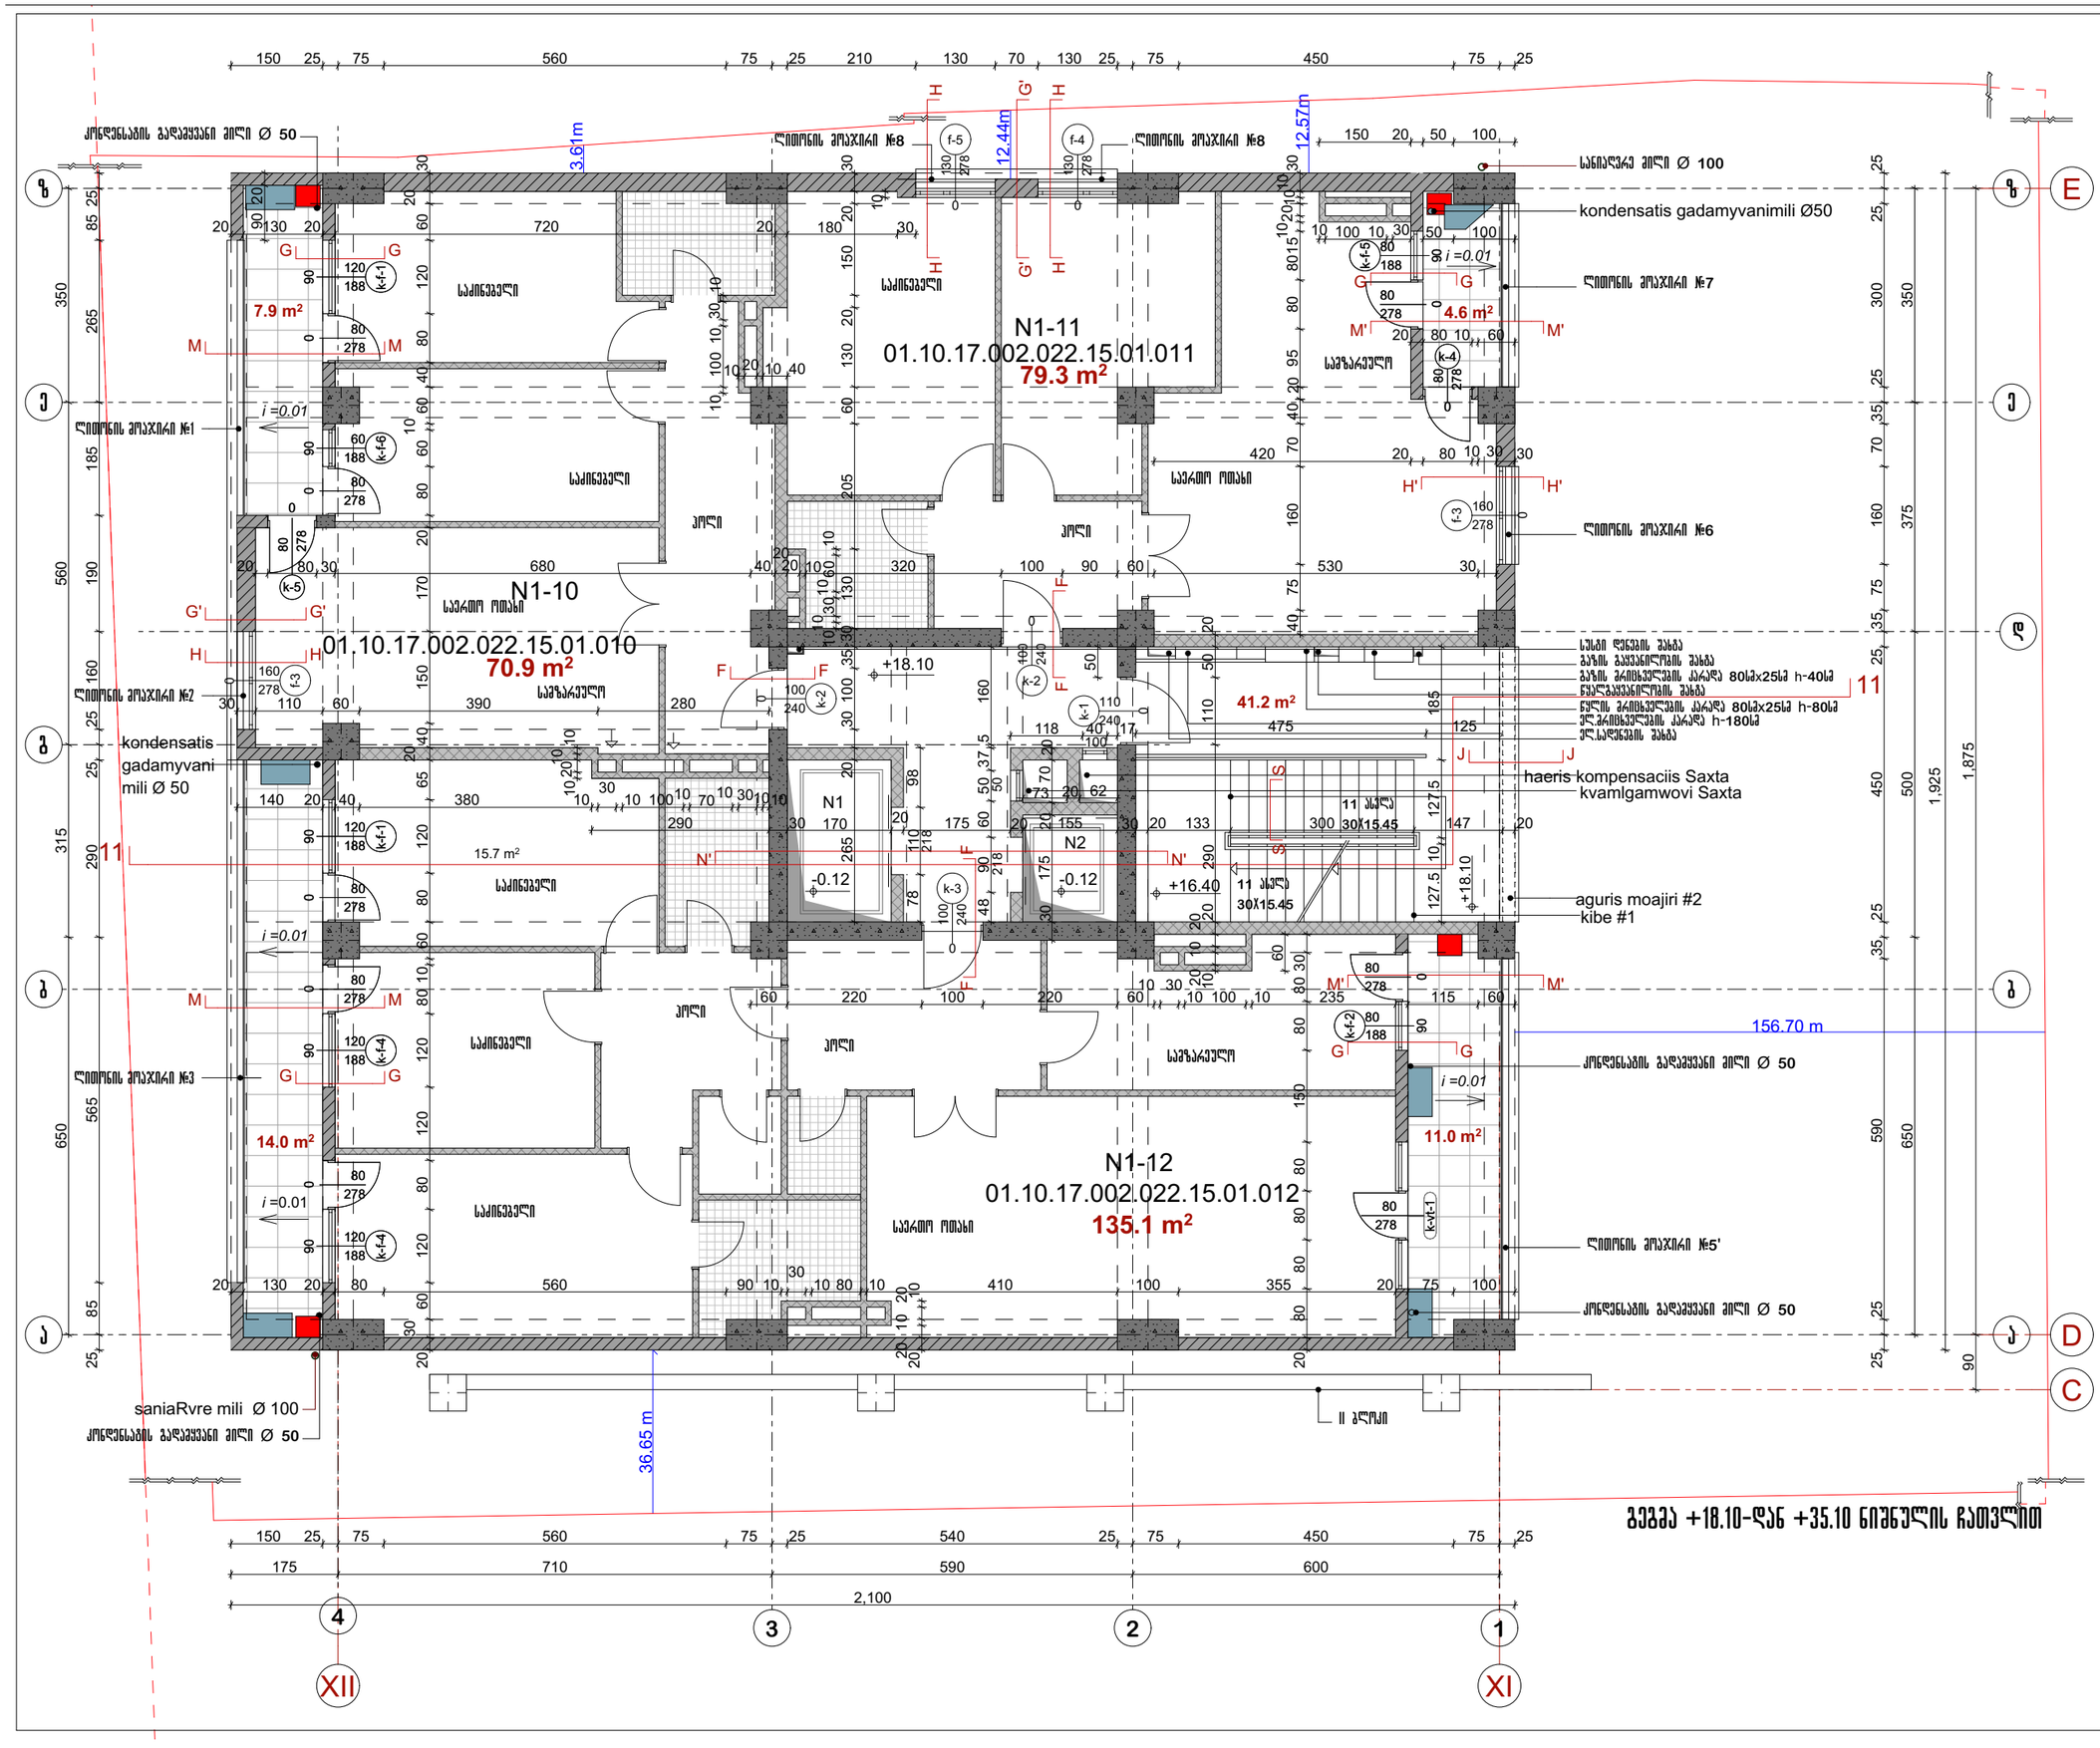

გეგმა +18.10-დან +35.10 ნიშნულის ჩათვლით

ფორმატი A-3 | თებერვალი 2015

SeniSvna

ვერსიები

1. კარის და ფანჯრის ზომა პროექტის პარამ. ცვლილების მიკვეთით -
2.

N1-14
01.10.17.002.022.01.01.014
79.3 m²

N1-13
01.10.17.002.022.01.01.013
70.9 m²

N15ა
01.10.17.002.022.15.01.503
14.0 m
77.57 m²

N1-15
01.10.17.002.022.15.01.504
53.08 m²

41.2 m²
4.5 m²
11.0 m²
7.9 m²
4.6 m²
4.2 m²
4.4 m²
7.3 m²

ლიფტინის პოპუტირი №8
ლიფტინის პოპუტირი №1
ლიფტინის პოპუტირი №2
ლიფტინის პოპუტირი №3
ლიფტინის პოპუტირი №7
ლიფტინის პოპუტირი №6
ლიფტინის პოპუტირი №5
ბლოკის პოპუტირი №2
11 ასკენ 30X15.45
პოპუტირის შიბ. -1
საკინძველი
საძინებელი
სველი წერტილი
სველი წერტილის ბანაკი
ბანის განათების ბანაკი 80ბ25ის J-40ის
წყალგაყვანილობის ბანაკი
წყლის განათების ბანაკი 80ბ25ის J-80ის
ელ.საღებავის ბანაკი
ბანაკის კომპენსაციის შახტა
ქანაკლაპანური შახტა
სველი წერტილი
საზოგადო ოთახი
სავაზარეული
პოლი
კონდენსატის გადაყვანი მილი Ø 50
საწინააღმდეგო მილი Ø 100
II ბლოკი
გეგმა +21.50 ნიშნულზე

ხელმძღვანელი	გ. ქარუმიძე		
პროექტის ხელმძღვანელი	ნ. ქარუმიძე		
პროექტის არქიტექტორი	ნ. ქორქოშაძე		
არქიტექტორი	ა.ფანცხავა		
კონსტრუქციების	ა. ბაბილოშვილი		
კონსტრუქციების	ლ. ნინიაშვილი		
ტექნიკოსი	ვ. ბაბიკა		

გეგმა +21.50 ნიშნულზე — 1:100

გეგმა №. | ფურცელი 1 | სულ ფურც. 1

ავტორის ნებართვის გარეშე დაბეჭდილი ნაბეჭდი ან ელექტრონული ფორმით გამოყენება აკრძალულია.

შპს "ა ე ნ ი ი"

შპს "ქალაქის ცენტრალური საინჟინრო სამსახური" ქ.თბილისი, ზ.ჭავჭავაძის გამზ.27-29.

ობიექტის დასახელება: ბაკურიანში საკურორტო სასტუმრო კომპლექსის მშენებლობა

ობიექტის მისამართი: ბაკურიანი, ზ.ჭავჭავაძის გამზ. N 24

ნახაზის დასახელება: გეგმა +21.50 ნიშნულზე

ნახაზის N: 24 17 17

ფორმატი	ზომა	ცვლილება	თარიღი

ფორმატი A-3 | თებერვალი 2019

SeniSvna

ვერსია

1. კედლის და ფანჯრის ზომა პროექტის ავტორ. ზედამხედველ. ინჯინერ -
2.

ვერსია

ლიმონის პოპულარი №8
ლიმონის პოპულარი №8
ლიმონის პოპულარი №1
ლიმონის პოპულარი №2
ლიმონის პოპულარი №3
ლიმონის პოპულარი №7
ლიმონის პოპულარი №6
ლიმონის პოპულარი №5
ბლოკის პოპულარი №2
საცივლარე პილი Ø 100
კონდენსატის გადაყვანი პილი Ø 50
კონდენსატის გადაყვანი პილი Ø 50
კონდენსატის გადაყვანი პილი Ø 50
კონდენსატის გადაყვანი პილი Ø 50
II ბლოკი
საცივლარე პილი Ø 100
კონდენსატის გადაყვანი პილი Ø 50

N1-16
70.9 m²
საგზარეული

N1-17
79.3 m²

N1-18
76.85 m²

N1-18ა
01.10.17.002.022.15.01.018
53.85 m²

საქონელი
7.9 m²
საქონელი
4.2 m²
საქონელი
4.6 m²
საგზარეული
საქონელი
14.0 m²
საერთო ოთახი
პოლი
4.4 m²
პოლი
საერთო ოთახი
45.6 m²
საერთო ოთახი
11.3 m²

+24.90
+24.90
+23.20
40.20
-0.12
-0.12

11 საფეხური
30X15.45
11 საფეხური
30X15.45
პოპულარის ბიბ. -1

სველი წერტილის შახტა
ბავშვის გასვლილების შახტა
ბავშვის პარიზულების ბალკონ 80სმ25სმ J-40სმ
წყალგაყვანილების შახტა
წყლის პარიზულების ბალკონ 80სმ25სმ J-80სმ
ელ.სადგომის შახტა
პაპკის კონდენსატის შახტა
ქვაკალაპეტრეში შახტა

გეგმა +24.90 ნიშნულზე

ხელმძღვანელი	ნ. ქოქოლაშვილი		
პროექტის ხელმძღვანელი	ნ. ქოქოლაშვილი		
არქიტექტორი	ა.ფანცხავა		
კონსტრუქციების	ბ. ბერიშვილი		
ინჟინერ-ტექნოლოგი	ზ. ნინოშვილი		
დახაზა	ნ. ბენია		

გეგმა +24.90 ნიშნულზე — 1:100

გეგმა №. | ფანჯარი | სულ ფან.
არქიტექტორული ნაწილი I სართული | №-1 |

ფასადის N 24
ფურ: 24 17 17

ფორმატი A-3 | თებერვალი 2019

SeniSvna

ვერსია

1. კარის და ფანჯრის ზომა პროექტის ანაზომ ცოდნაზეა. ის.კვეთი -
2.

ვერსია

ხელმძღვანელი მ.ბ. ასათიანი	ხელმოწერა
პროექტირების ხელმძღვანელი	ხელმოწერა

პროექტის დასახელება
მრავალფენიანი საცხოვრებელი
კომპლექსის
საპროექტო ტერ.N37-38.

ვერსია

ფასადის ელემენტის N 24
ფურც. 24 17 17

თანამდებობა	გვარი	ხელმოწერა	თარიღი
პასუხისმგებელი ხელმძღვანელი	ნ. ქოქოლაშვილი		
პროექტის ხელმძღვანელი	ნ. ქოქოლაშვილი		
არქიტექტორი	ა.ფანცხავა		
კონსტრუქციების	ა. ბერიძეშვილი		
ინჟინერ-ტექნიკოსი	ლ. ნინიაშვილი		
ფასადები	ვ. ვანია		

ფასადი +28.30 ნიშნულზე — 1:100

ფასადი არ.	შენობები	ფურც. ფურც.
არქიტექტურული ნაწილი I ეტაპი	ა-10	

ფასადი +28.30 ნიშნულზე

ფორმატი A-3 | თებერვალი 2019

SeniSvna

ვერსია

1. კედლის და ფანჯრის ზომა პროექტის ანაზომ. ცდომილება ±5.კმ.
2.

ვერსია

ტექნიკური	ვ.ა.ს.	პროექტის	
პროექტის ტექნიკური ხელმძღვანელი		ხელმოწერა	

პროექტის დასახელება
გარემონტებული სამედიცინო
ობიექტის
საკადასტრო კოდი-

ა ა ს ი ს ი		ფანჯრის ფანჯრის N 24	
		ფურც. 24 17 17	
ცვლილების	ავტორი	ხელმოწერა	თარიღი
საკონსულტაციო ხელმძღვანელი	ნ. პოლოლიშვილი		
პროექტის პროექტირების	ნ. ყორღანაშვილი		
პროექტის	ა.ფალავანდიშვილი		
პროექტირების	ა. პაპიაშვილი		
პროექტის	ლ. ნინიაშვილი		
ტექნიკური	ვ. ვანიძე		

ფუძის +31.70 ნიშნულზე — 1:100

ფუძის პრ.	ფურცელი	ფურც. ფურც.
პროექტირების ეტაპი	პრ-11	
I ეტაპი		

ფორმატი A-3 | თებერვალი 2019

SeniSvna

ვერსიები

1. კედლის და ფანჯრის ზომა პროექტის ანაზომ ნახატებზე, მოკვეთით -
2.

ვერსიები

ფანჯრის ღიობის ზომა
ბაგის ბეტონირების ზომა
ბაგის ჰიდროიზოლაციის ასაწევ 80სმ-ით ქ-40ის
წყალგაუვლელობის ზომა
წყლის ჰიდროიზოლაციის ასაწევ 80სმ-ით ქ-80ის
ელ.საღებავის ზომა
აივნის კოშკებიანობის ზომა
ქვაკალმაჯერით ზომა
ბლოკის პროექტი №2
კონდენსატის გადაყვანი მილი Ø 50
ლიფტინის პროექტი №7
ლიფტინის პროექტი №6
ლიფტინის პროექტი №5
კონდენსატის გადაყვანი მილი Ø 50
ლიფტინის პროექტი №3
კონდენსატის გადაყვანი მილი Ø 50
ლიფტინის პროექტი №1
ლიფტინის პროექტი №2
კონდენსატის გადაყვანი მილი Ø 50
საწნეხარე მილი Ø 100
II ბლოკი
საწნეხარე მილი Ø 100
კონდენსატის გადაყვანი მილი Ø 50
ლიფტინის პროექტი №8
ლიფტინის პროექტი №8

N1-26
01.10.17.002.022.01.01.026
79.3 m²

N1-25
70.9 m²

01.10.17.002.022.01.01.027
135.1 m²

7.9 m² | 4.6 m² | 41.5 m² | 11.0 m² | 14.0 m² | 15.7 m² | 4.2 m² | 4.4 m² | 4.6 m² | 1.9 m² | 5.1 m²

საძინებელი | საცხოვრებელი ოთახი | პოლი | საგზარევული | სველი წერტილი

11 ასწვ 30X15.45

i =0.01

+35.10 | +33.40 | -0.12

ბლოკის პროექტი №2

ბლოკის პროექტი №1

ბლოკის პროექტი №3

ბლოკის პროექტი №4

ბლოკის პროექტი №5

ბლოკის პროექტი №6

ბლოკის პროექტი №7

ბლოკის პროექტი №8

ბლოკის პროექტი №8

ქ-1 | ქ-2 | ქ-3 | ქ-4 | ქ-5 | ქ-6 | ფ-1 | ფ-2 | ფ-3 | ფ-4 | ფ-5

ბლოკის პროექტი №4

ბლოკის პროექტი №5

ბლოკის პროექტი №6

ბლოკის პროექტი №7

ბლოკის პროექტი №8

ბლოკის პროექტი №8

ბლოკის პროექტი №1

ბლოკის პროექტი №2

ბლოკის პროექტი №3

ფორმატი A-3 | მაისი 2019

შენიშვნა

1. კარის და ფანჯრის ზომა ვიზუალურია არქიტ. ნიშნულებიან. იხ.ჯვიში - F-F; G-G; H-H; M-M

პირობითი აღნიშვნები

- ვიწროლითონი რკინა-ბეტონი
- 20 სმ. ბეტონის კედელი
- 20 სმ. ბლოკის კედელი
- 10 სმ. ბლოკის კედელი
- კონდიციონერი
- გათბობის ქვაბი

დამკვეთი შ.პ.ს. პასიონი		მისამართი	
შეთანხმებულია დამკვეთთან		ხელშეწერა	

პროექტის დასახელება
მრავალფუნქციური საცხოვრებელი კომპლექსის საპროექტო ნაწილი
საკადასტრო კ.№32-ში.

ა ქ ს ი ნ ი

უკუნაგვის გაგზირი N 24
ტელ: 24 17 17

თანამდებობა	გვარი	ხელშეწერა	თარიღი
პასპ. ხელმძღვანელი	ნ. ლომსაძე		
მთ. არქიტექტორი	ნ. კოპაძე		
არ.კვეთარი	ნ. ლომსაძე		
	ზ. ლიპარტელიანი		
მთ.კონსტრუქტორი	ა. ბერიაშვილი		
მთ.ინჟინერი	ლ. ნინიაშვილი		
დამკვეთი	ვ. პანიძე		

გეგმა +38.50-დან +55.50 ნიშნულის ჩათვლით | 1:100

გეგმა პრ.	ფურცელი	სულ ფურც.
არქიტექტურული ნაწილი I ეტაპი	პრ-7	

გეგმა +38.50-დან +55.50 ნიშნულის ჩათვლით

გეგმა +38.50-დან +55.50 ნიშნულის ჩათვლით

ფორმატი A-3 | თებერვალი 2019

SeniSvna

1. კედლის და ფანჯრის ზომა პროექტის პარამ. სპეციფიკაც. მოკვეთილი -
2.

ნახაზის დასახელება

გეგმა +41.90 ნიშნულზე

ავტორის ხელმოწერა | ავტორი | სტატუსი | თარიღი

პასუხისმგებელი სპეციალისტი	ნ. ქოქოლაშვილი		
პროექტის ხელმძღვანელი	ნ. ჯორჯანელი		
არქიტექტორი	ა.ფანცხავა		
კონსტრუქციების ინჟინერი	ბ. ბერძენიშვილი		
ინჟინერი-ტექნოლოგი	ზ. ნინოშვილი		
ფანჯრები	ნ. ქინქლა		

გეგმა +41.90 ნიშნულზე — 1:100

ფაილის სახელი | ფორმატი | ნახ. ფურც.

პროექტის ნაწილი: I ეტაპი | ა4-14

ობიექტის დასახელება: ქალაქ ბათუმში, ზღვის პირველ ხაზზე, ნაკვეთზე N1-32, N1-33, საკადასტრო კოდით: 05.17.01.032, 05.17.01.033 განთავსებული ორსართულიანი სასტუმროს კომპლექსის მშენებლობა

შემსრულებელი: შპს „ბათუმის ზღვისპირა სასტუმროები“

ზღვის პირველი ხაზი

ავზის ტექნიკური ოთახი

ლიფტის მოედანი №1

ლიფტის მოედანი №2

ლიფტის მოედანი №3

ლიფტის მოედანი №4

ლიფტის მოედანი №5

ლიფტის მოედანი №6

ლიფტის მოედანი №7

ლიფტის მოედანი №8

N1-31
01.10.17.002.022.16.031
70.9 m²

N1-32
01.10.17.002.022.15.01.032
79.4 m²

N1-33
01.10.17.002.022.01.01.033
70.6 m²

N1-33ბ
01.10.17.002.022.01.01.033ბ
2.9 m²

N1-33ა
01.10.17.002.022.01.01.033ა
61.7 m²

7.9 m² | 4.2 m² | 4.7 m² | 4.4 m² | 41.5 m² | 14.0 m² | 4.2 m² | 11.3 m² | 5.6 m²

საკონტროლო ოთახი | საკონტროლო ოთახი | სველი წერტილი | სველი წერტილი | საკონტროლო ოთახი | საკონტროლო ოთახი | საკონტროლო ოთახი | საკონტროლო ოთახი | საკონტროლო ოთახი

სველი წერტილის ბლოკი | ბავშვის ბასეინების ბლოკი | ბავშვის პარმაკულების ბარაკი 80მმ-ზე J-40მ | წყალგაყვანილობის ბლოკი | წყლის პარმაკულების ბარაკი 80მმ-ზე J-80მ | ელ.სათვალთვალო ბლოკი | აივნის კონვენციონის ბლოკი | ქვაკალბეტონით ბლოკი | ბლოკის ვოლუმეტრული ელემენტი №2

11 ასანწევი 30X15.45 | 11 ასანწევი 30X15.45 | ლიფტის შახ. -1

სანიაღვრე მილი Ø 100 | კონდენსატის გადაყვანი მილი Ø 50 | კონდენსატის გადაყვანი მილი Ø 50 | კონდენსატის გადაყვანი მილი Ø 50 | კონდენსატის გადაყვანი მილი Ø 50 | კონდენსატის გადაყვანი მილი Ø 50

i =0.01 | i =0.01 | i =0.01 | i =0.01 | i =0.01

+41.90 | +41.90 | -0.12 | -0.12 | 40.20

II ბლოკი | 11

660 | 540 | 590 | 710 | 600 | 2,100

1 | 2 | 3 | 4 | XI | XII | A | B | C | D | E

ფორმატი A-3	თბილისი 2019	

SeniSvna

შ ე ნ ი შ ვ ნ ა

1. კარის და ფანჯრის ზომა მოცემულია არქიტ. ნიშნულიდან, ის.კვეთი –
2.

შ ე ნ ი შ ვ ნ ა

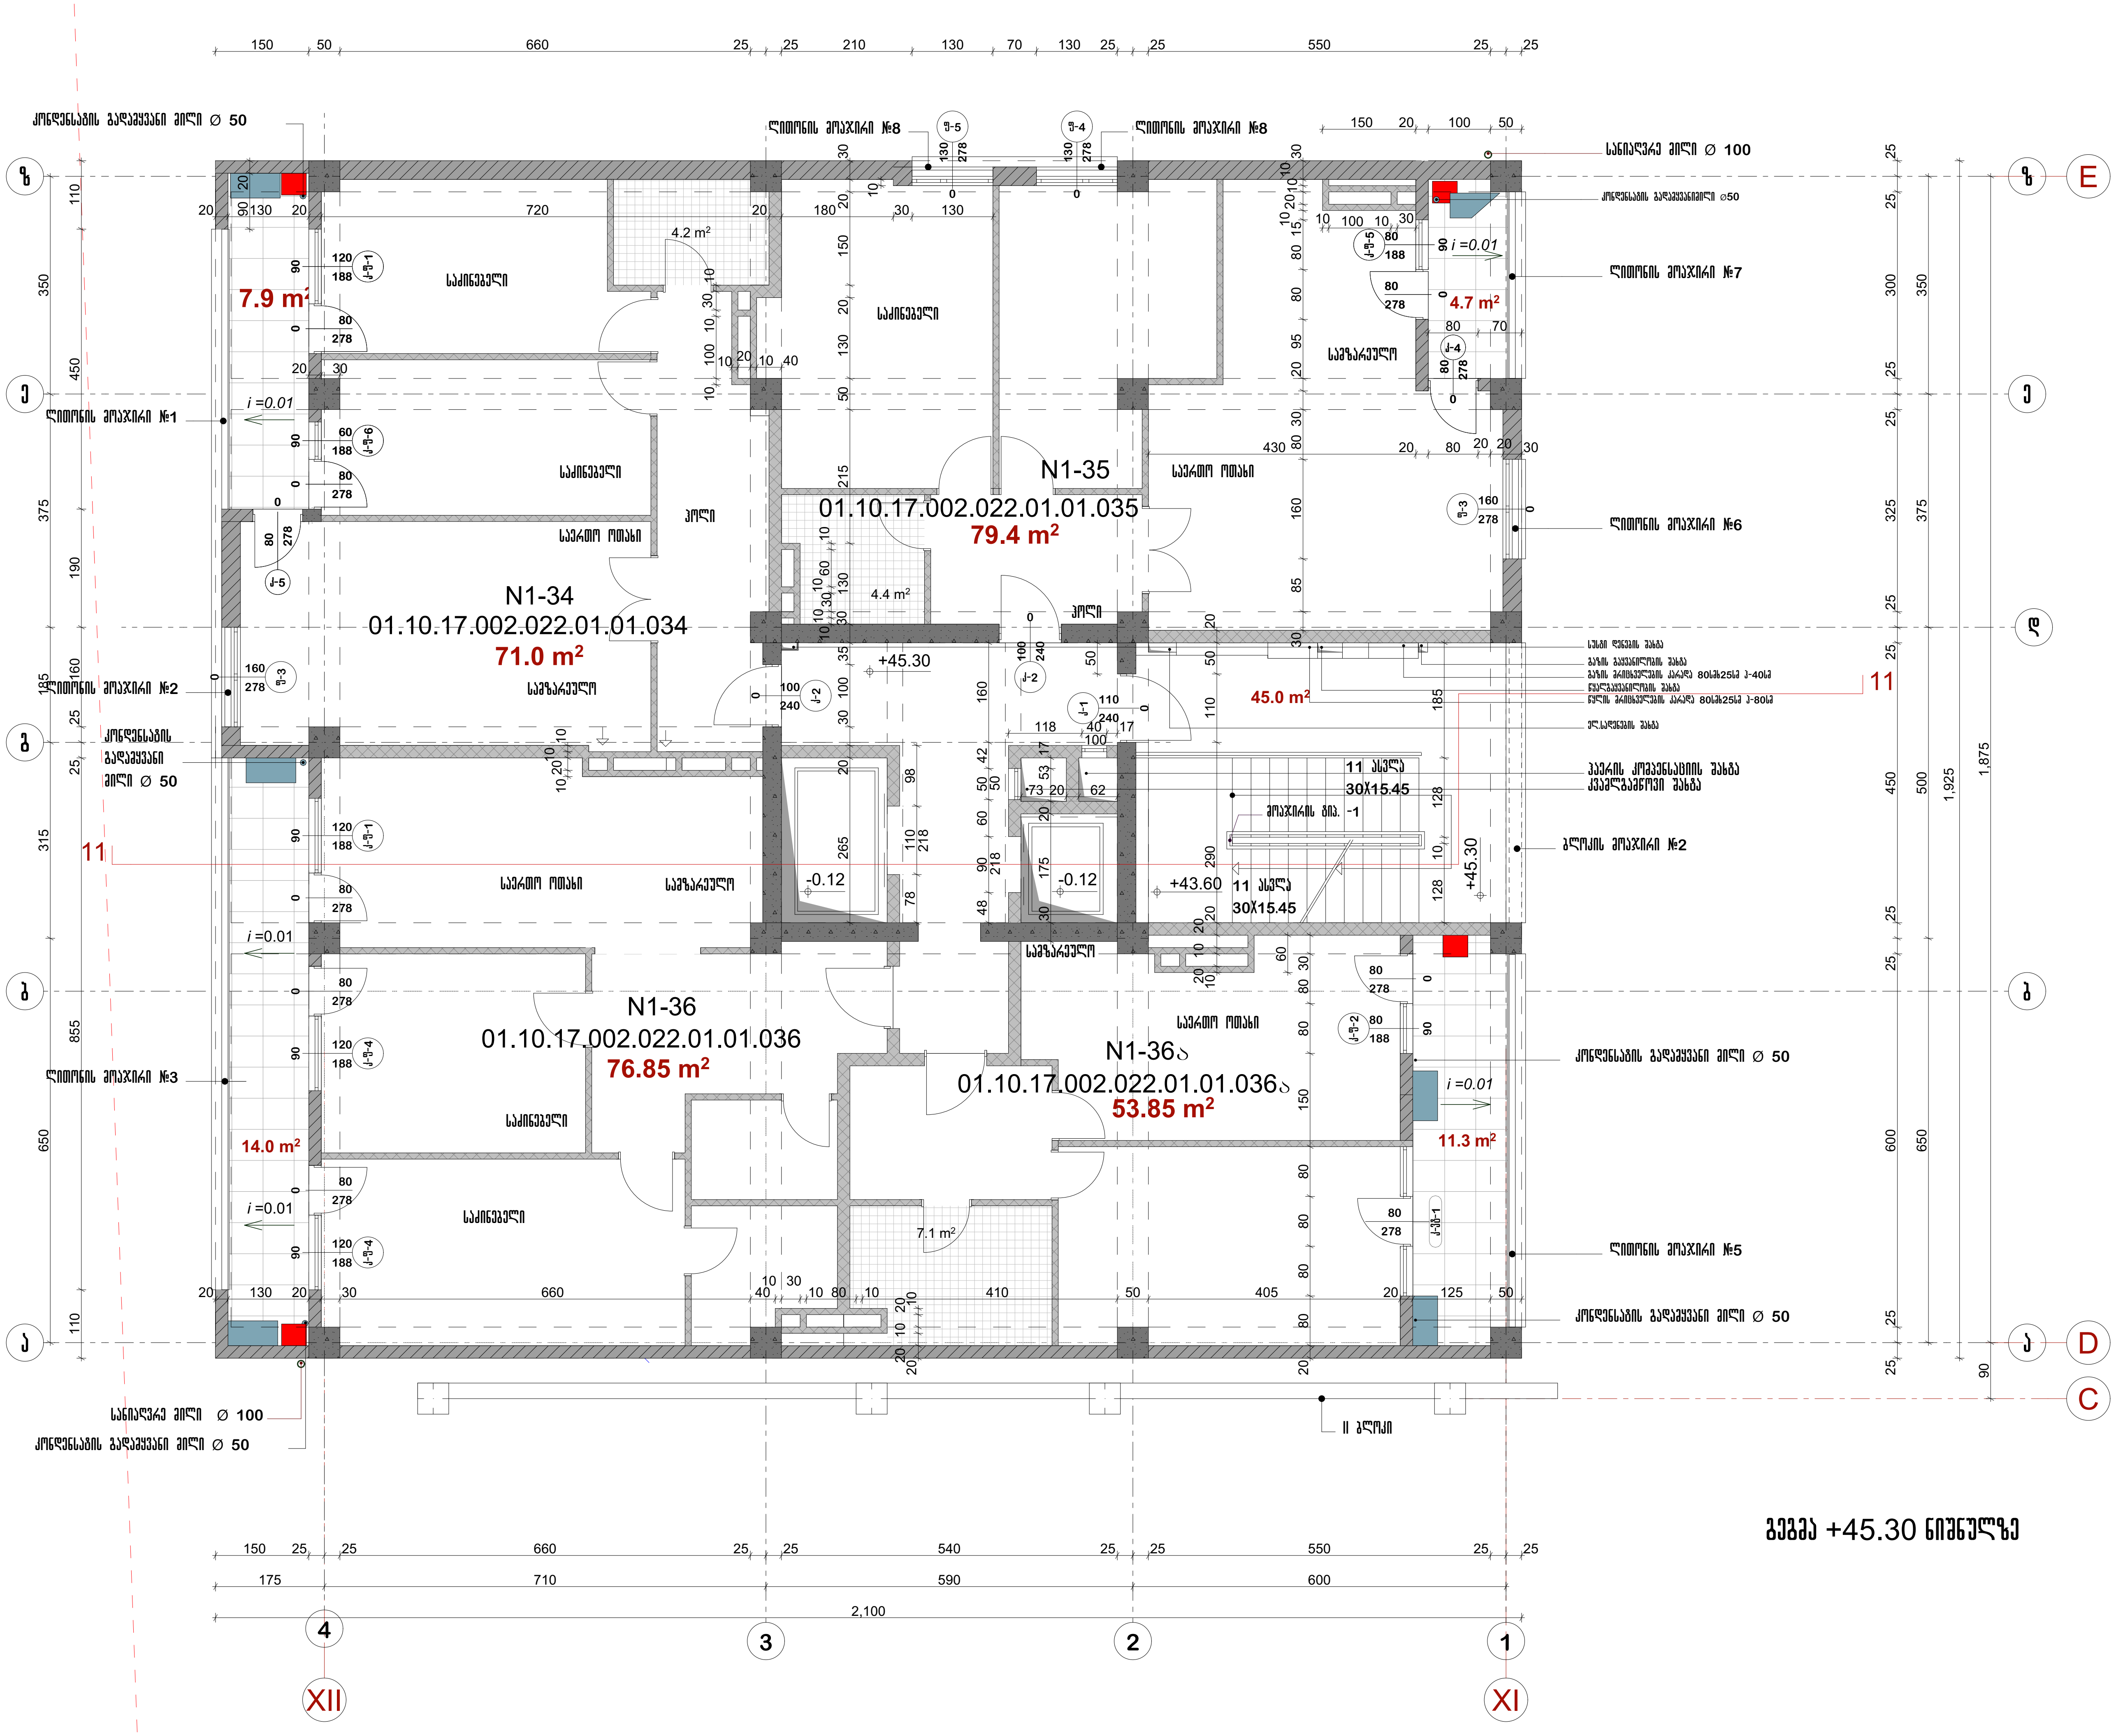

გეგმა +45.30 ნიშნულზე

დამკვეთი შ.პ.ს. აქსისი	მისამართი	
შეთანხმებულია დამკვეთთან	ხელმოწერა	

პროექტის დასახელება
მრავალფუნქციური საცხოვრებელი კომპლექსი საბურთალოს ქ.№32-ში.

აქსისი

ყაზბეგის გამზირი N 24
ტელ: 24 17 17

თანამდებობა	გვარი	ხელმოწერა	თარიღი
საპროექტოს ხელმძღვანელი	ნ. მოსულიშვილი		
მთავარი არქიტექტორი	ნ. კილასონია		
პრ.ავტორი	რ.ფარცვანია		
მთ.კონსტრუქტორი	ა. ბეროშვილი		
მთ.ინჟინერი	დ. ნინიკაშვილი		
დაამუშავა	შ. შანიძე		

გეგმა +45.30 ნიშნულზე		1:100
მუშა პრ.	ფურცელი	სულ ფურც.
არქიტექტურული ნაწილი I ბლოკი	არ-15	

ფორმატი A-3 | თებერვალი 2019

SeniSvna

ვერსიები

1. კარის და ფანჯრის ზომა პროექტის ანაზომ ცოდნაზეა. ის კვლევი -
2.

ვერსიები

ტექნიკური ხელმძღვანელი	ნ. ქოქოლაშვილი	
პროექტის ხელმძღვანელი	ნ. ჯორჯოლიანი	
არქიტექტორი	ა.ფაღავაშვილი	
კონსტრუქციების ინჟინერი	ა. ბერძენიშვილი	
ინჟინერ-ტექნოლოგი	ლ. ნინოშვილი	
ტექნიკოსი	ქ. ჯანიაშ	

გეგმა +48.70 ნიშნულზე — 1:100

ფურცლის	ფურცლების	სულ ფურც.
არქიტექტორული ნაწილის I ეტაპი	ა-16	

ტექნიკური დავალების
პროექტირებისთვის საინჟინრო-ტექნიკური
ინფრასტრუქტურის
საკვლევ-საპროექტო ფირმა

შპს

ფურცლის ნომერი N 24
ფურც. 24 17 17

შესრულების	ვადები	ხელმოწერა	შენიშვნა

გეგმა +48.70 ნიშნულზე

ფურცლის ნომერი N 24
ფურც. 24 17 17

ტექნიკური ხელმძღვანელი — ნ. ქოქოლაშვილი
პროექტის ხელმძღვანელი — ნ. ჯორჯოლიანი
არქიტექტორი — ა.ფაღავაშვილი
კონსტრუქციების ინჟინერი — ა. ბერძენიშვილი
ინჟინერ-ტექნოლოგი — ლ. ნინოშვილი
ტექნიკოსი — ქ. ჯანიაშ

გეგმა +48.70 ნიშნულზე — 1:100

ფურცლის — ფურცლების — სულ ფურც.
არქიტექტორული ნაწილის I ეტაპი — ა-16

N1-37
01.10.17.002.022.15.01.037
149.8 m²

N1-38ა
01.10.17.002.022.01.01.038ა
77.6 m²

N1-38
01.10.17.002.022.01.01.038
51.2 m²

N1-38ბ
01.10.17.002.022.01.01.038ბ
6.4 m²

7.9 m² | 4.7 m² | 45.6 m² | 4.4 m² | 20.7 m² | 14.0 m² | 2.0 m² | 11.3 m² | 6.2 m² | 6.1 m² | 3.7 m²

ქონდენსატის გადაყვანი მილი Ø 50
ლითონის პოპხიარი №8
ლითონის პოპხიარი №8
საანიავარე მილი Ø 100
kondensatis gadamyvanimili ø50
ლითონის პოპხიარი №7
ლითონის პოპხიარი №1
ლითონის პოპხიარი №6
ლითონის პოპხიარი №2
kondensatis gadamyvanimili Ø 50
სველი წერტილის ბლოკი
ბავშვის ბასკეტბურთის ბლოკი
ბავშვის ბადმინტონის კორტის 80ცx25ცმ h-40ცმ
ფეხბურთის ბლოკი
ჭიდაობის ბადმინტონის კორტის 80ცx25ცმ h-80ცმ
ვოლეიბურთის კორტის h-180ცმ
ვოლეიბურთის ბლოკი
11 ასკელა 30X15.45
პანდუსის კონვენციონის ბლოკი
ქალაქგარეთის ბლოკი
პოპხიარის შიბ. -1
ბლოკის პოპხიარი №2
ქონდენსატის გადაყვანი მილი Ø 50
ლითონის პოპხიარი №3
ლითონის პოპხიარი №5"
ქონდენსატის გადაყვანი მილი Ø 50
saniaRvre mili Ø 100
ქონდენსატის გადაყვანი მილი Ø 50
II ბლოკი

სველი წერტილი | სველი წერტილი | საკაინეველი | საკაინეველი | პოლი | პოლი | საგზაკავალი | საკარიერო ოთახი | საკაინეველი | საკაინეველი

+48.70 | +47.00 | -0.12 | -0.12

150 25 25 660 25 25 540 25 25 550 25 25
175 710 590 600
2,100

4 3 2 1
XII XI

ზ ე გ ბ ა
E D C

ფორმატი A-3 | თებერვალი 2019

SeniSvna

ვერსიები

1. კედლის და ფანჯრის ზომა პროექტის ავტორ. სიმაღლეზე, მმ.კედლის -
2.

ვერსიები

ღვაკვები ვ.ვ. ავტორი | პროექტი
პროექტირების ღონისძიება | სტადია

პროექტის დასახელება
მრავალფენიანი საცხოვრებელი
კომპლექსის
საპროექტო N:N32-20.

ა ვ ტ ო რ ი | ფურცლების N 24
ფურ. 24 17 17

მონაწილეობა	გვარი	ხელმოწერა	თარიღი
პროექტის ხელმძღვანელი	ნ. ქოქოლაშვილი		
მთავარი არქიტექტორი	ნ. ჯორჯოლიანი		
არქიტექტორი	ა.ფაღავანიანი		
მთ.კონსტრუქტორი	ა. ბერძენიშვილი		
მთ.ინჟინერი	ლ. ნინიკაშვილი		
ღონისძიება	ვ. ვანიკა		

ფენა +52.10 ნიშნულზე | 1:100

ფენა №. | ფურცელი | ფურ. ფენა.
პროექტირების ეტაპი | №-17
I ეტაპი

ფენა +52.10 ნიშნულზე

N1-41ა
01.10.17.002.022.01.01.501
18.2 m²

N1-41
01.10.17.002.022.01.01.500
70.9 m²

N1-42
01.10.17.002.022.01.01.042
60.4 m²

N1-43
01.10.17.002.022.01.01.043
77.6 m²

N1-43ბ
01.10.17.002.022.01.01.043ბ
6.4 m²

N1-43ა
01.10.17.002.022.01.01.043ა
51.2 m²

7.9 m²
4.2 m²
4.7 m²
20.7 m²
41.5 m²
14.0 m²
2.2 m²
5.2 m²
6.3 m²
11.3 m²

საკირველი
საძინებელი
საგზარეულო
სველი წერტილი
სველი წერტილი
სველი წერტილი

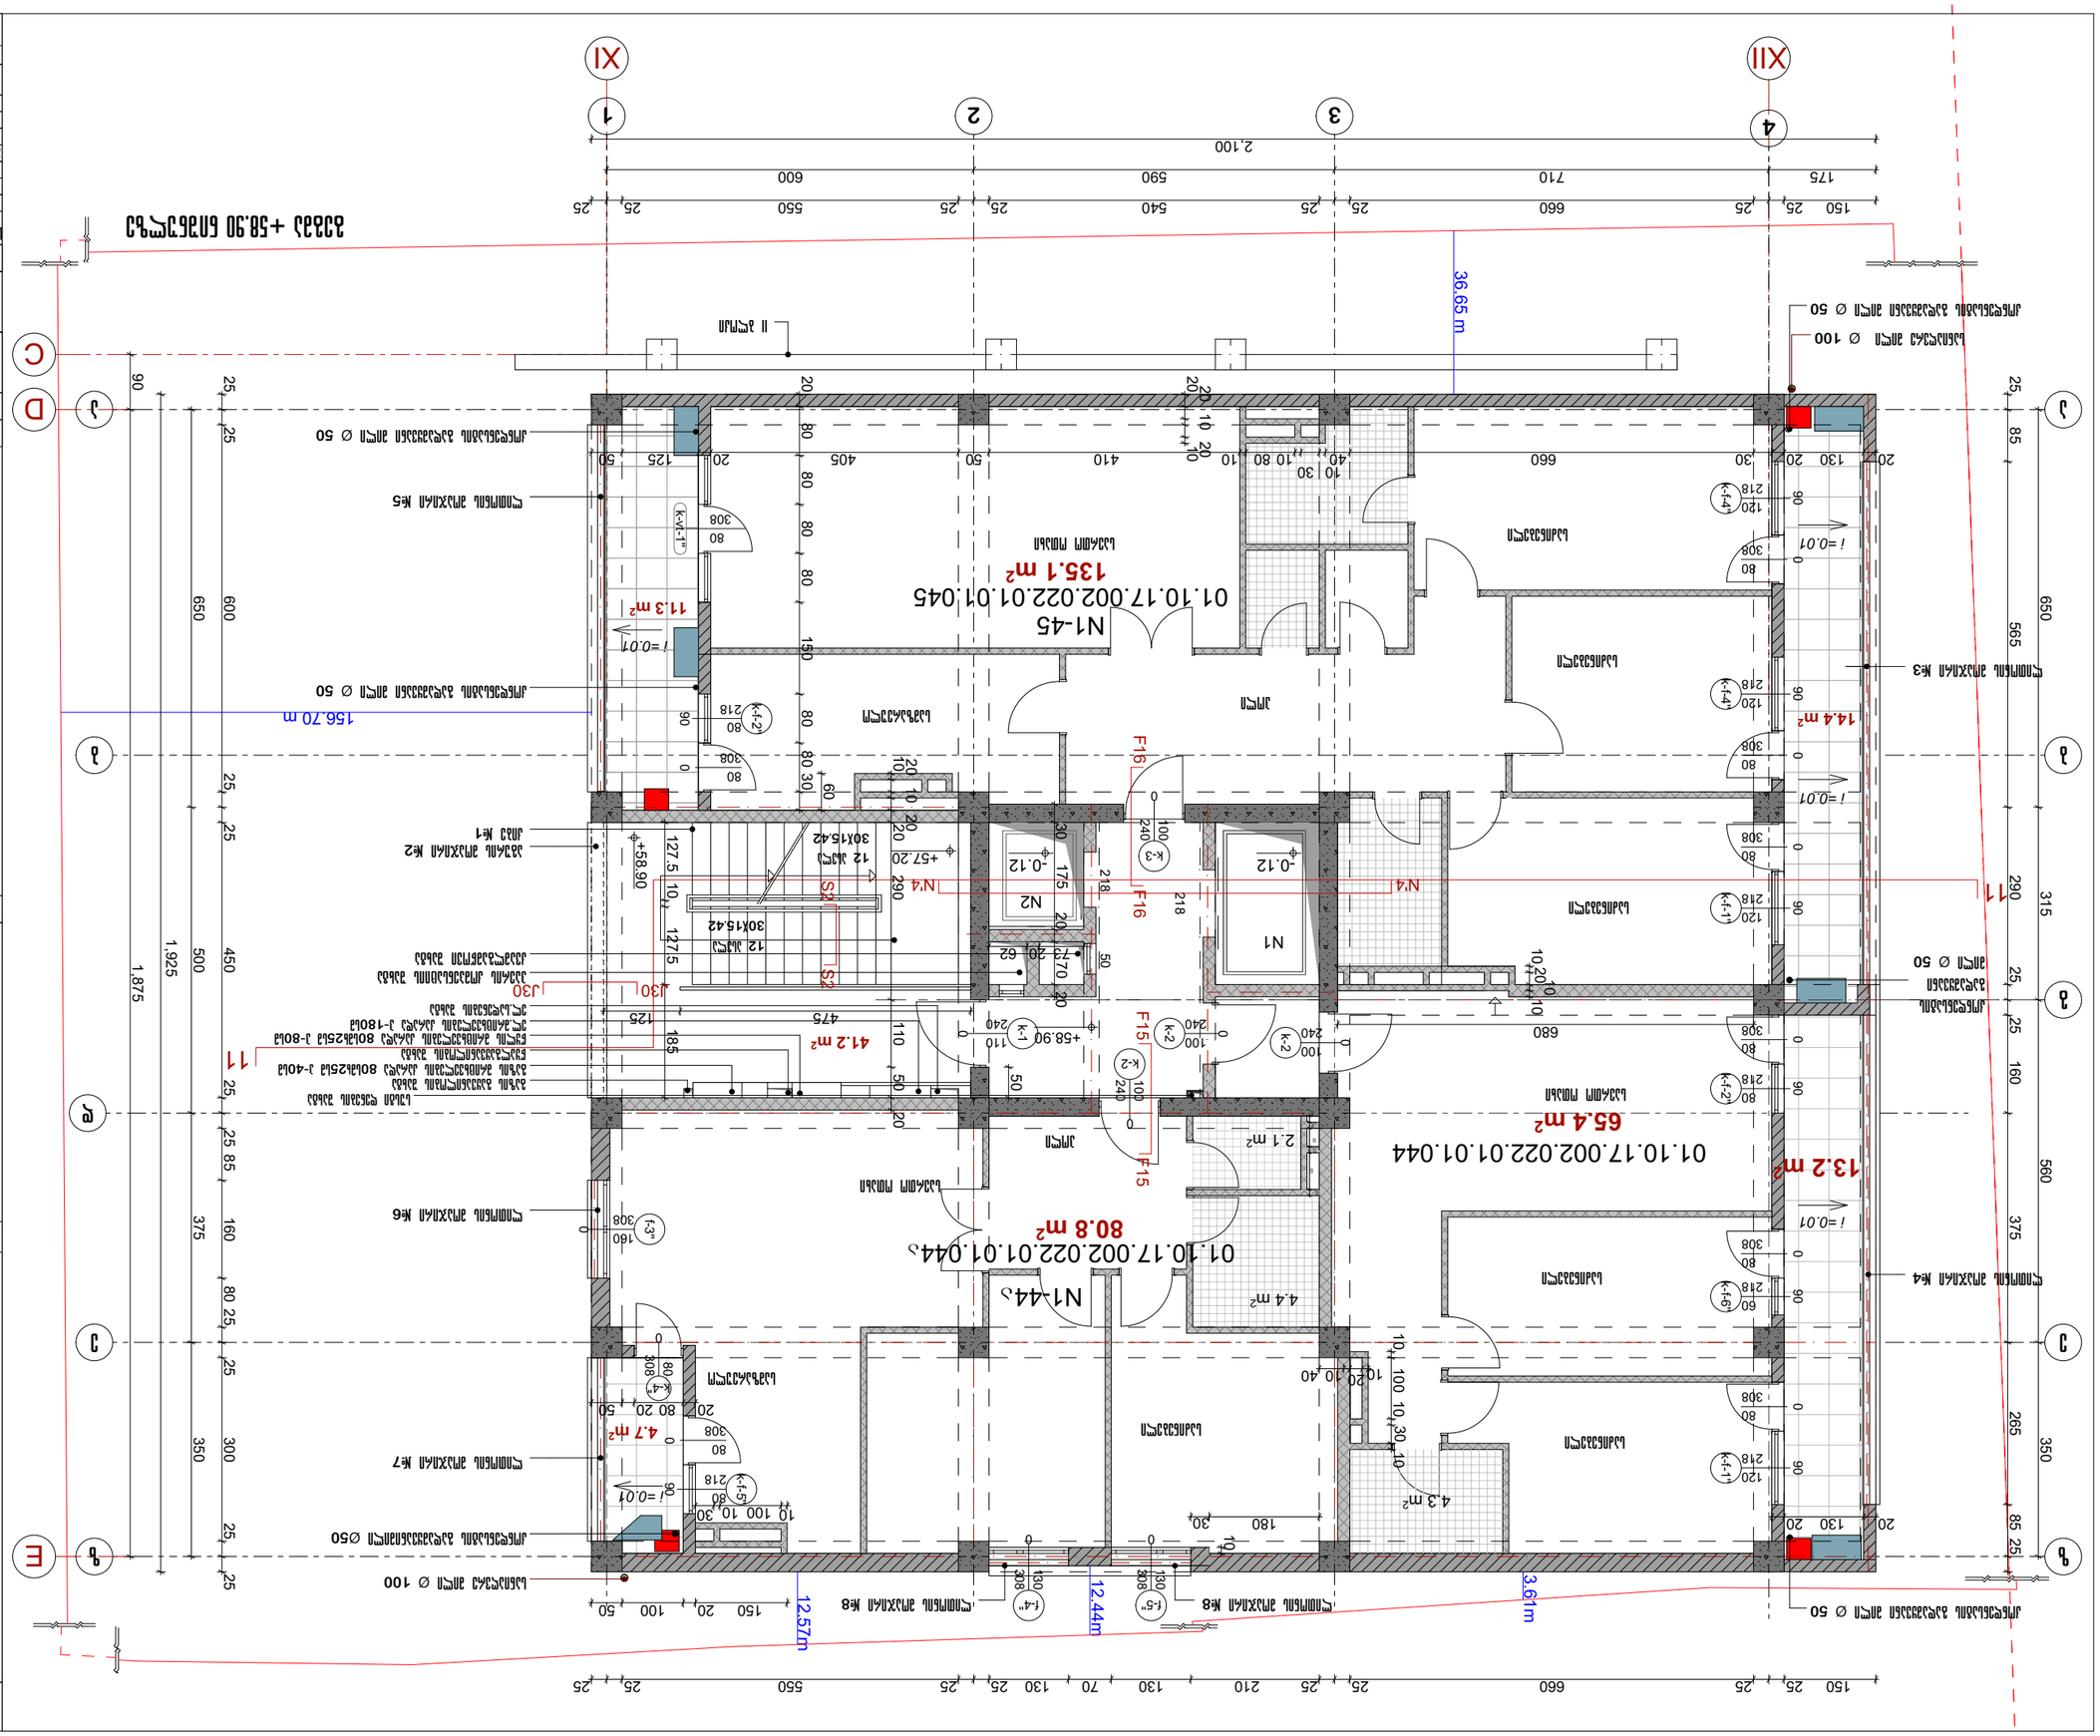

ტიპიური სართული 1	სართ. N 4-8	
1:100	ტიპიური სართული	სართ. N 4.
ტიპიური სართული +58.90		
ელ. განათების ტიპიური	ტ. ბანაშვილი	
ელ.სისტემების ტიპიური	ა. ჯოხაძე	
ტ. ელექტრომომარაგების		
ა.პ. განათების	ნ. ბანაშვილი	
ტ. ელექტრომომარაგების		
ტ. ელექტრომომარაგების		
ტ. ელექტრომომარაგების		
ელ. ა.პ. ელექტრომომარაგების		
ტიპიური	ტიპიური	ტიპიური

შპს "ელექტრონული ტექნოლოგიების ცენტრი"
ქ. თბილისი, ვაჟა-ფშაველას გამზ. N 24
ტელ: 24 17 17

ტიპიური	ტიპიური	ტიპიური

ელექტრომომარაგების ტიპიური სქემების
ტიპიური სართული
ტიპიური სართული

ტიპიური	ტიპიური	ტიპიური

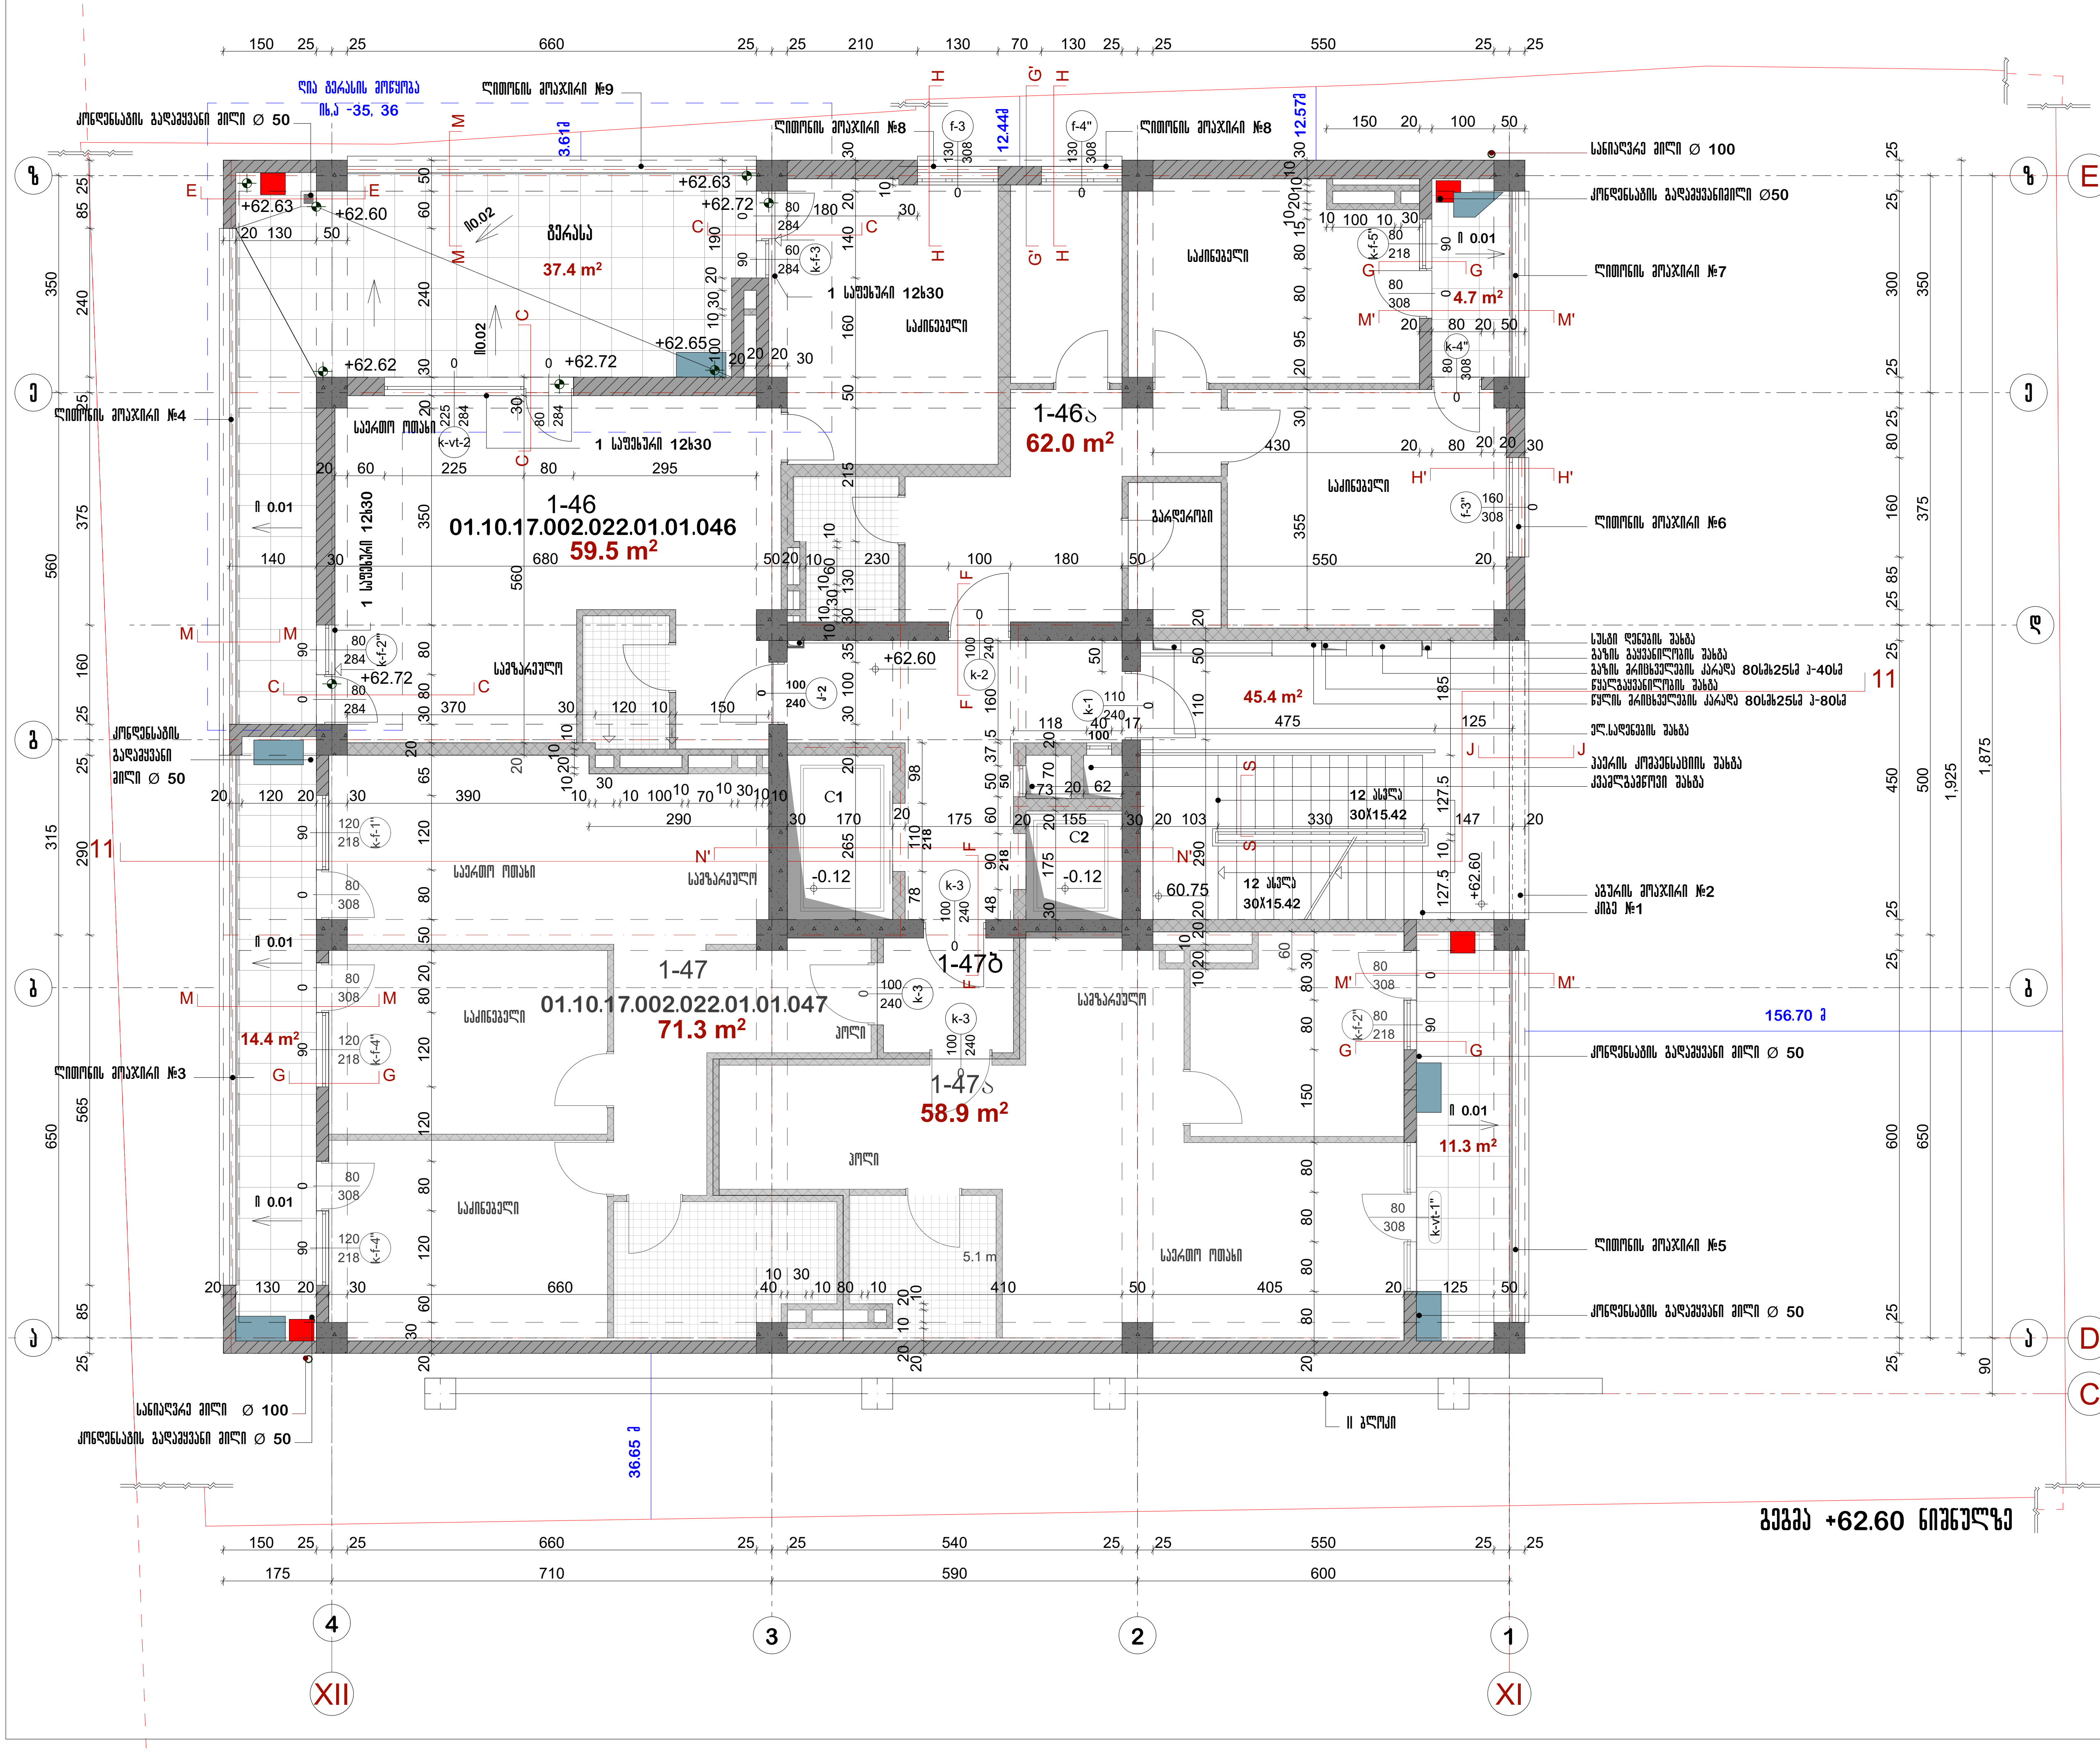

გეგმა +62.60 ნიშნულზე

ფორმატი ф-3	თბილისი 2019

შენიშვნა

1. კარის და ფანჯრის ზომა მოცემულია არქიტ. ნიშნულიდან, იხ.კვეთი - R-R; ☐-☐; ჭ-ჭ; ფ-ფ; M-M

პირობითი აღნიშვნები

- მონოლითური რკინა-ბეტონი
- 20 სმ. აგურის კედელი
- 20 სმ. ბლოკის კედელი
- 10 სმ. ბლოკის კედელი
- კონდიციონერი
- გათბობის ქვაბი

დამკვეთი შ.პ.ს. აქსისი	მისამართი
შეთანხმებულია დამკვეთთან	ხელმოწერა

პროექტის დასახელება
მრავალფუნქციური საცხოვრებელი კომპლექსი
საბურთალოს ქ.№32-ში.

აქსისი — ყაზბეგის გამზირი C 24, ტელ: 24 17 17

თანამდებობა	გვარი	ხელმოწერა	თარიღი
საარ. ხელმძღვანელი	ნ. მოსულიშვილი		
მთ. არქიტექტორი	ნ. კილასონია		
არ.ავტორი	ნ. მოსულიშვილი		
	ზ. ღიაკანიშვილი		
მთ.კონსტრუქტორი	ა. ბეროშვილი		
მთ.ინჟინერი	დ. ნინიკაშვილი		
დაამუშავა	შ. შანიძე		

გეგმა +62.60 ნიშნულზე		1:100
მუშა პრ. არქიტექტურული ნაწილი I ბლოკი	ფურცელი არ-9	სულ ფურც.

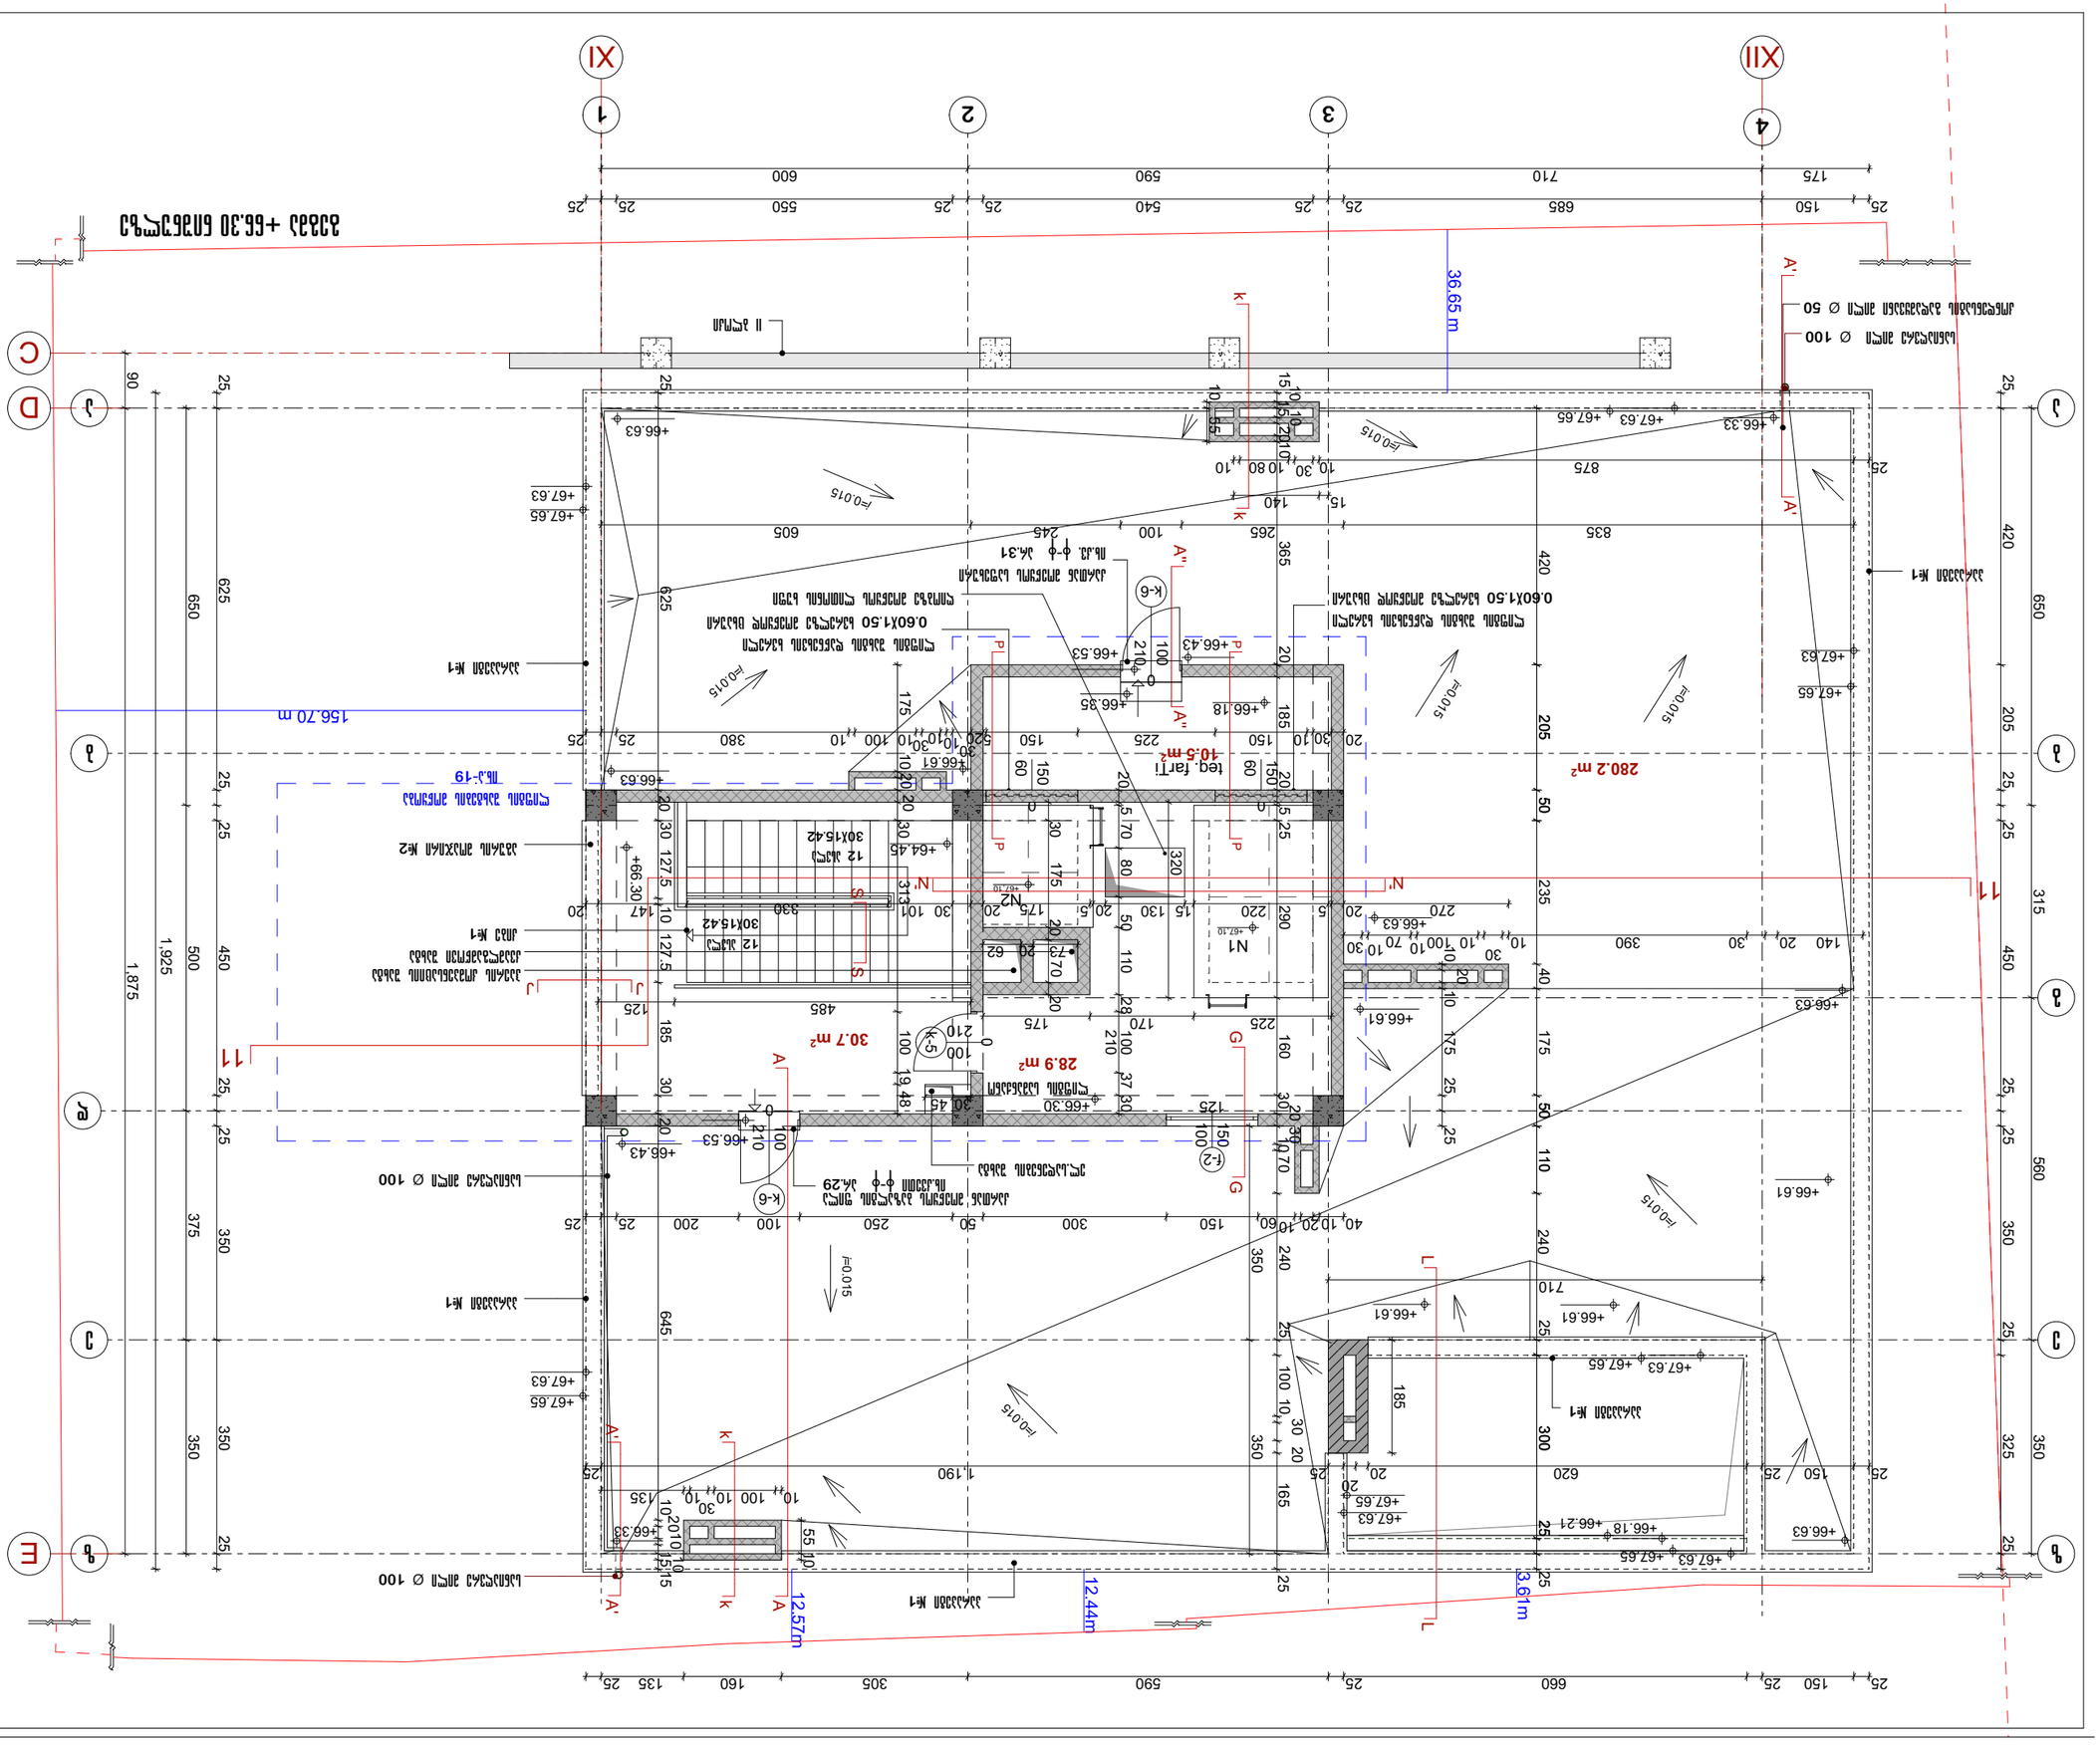
XI
1
2
3
XII
4
A
B
C
D
36.65 m
156.70 m
280.2 m²
30.7 m²
28.9 m²
10.5 m²
12.57m
12.44m
3.61m
+66.63
+67.63
+67.65
+66.61
+66.18
+66.21
+66.30
+66.53
+66.43
+66.35
+66.33
+66.61
+66.63
+67.63
+67.65
+66.61
+66.61
+66.63
+67.63
+67.65
+66.63
+66.18
+66.21
+66.63
+67.63
+67.65
+66.61
+66.61
+67.63
+67.65
+66.63
+66.61
+66.63
+66.61
+66.63
+66.61

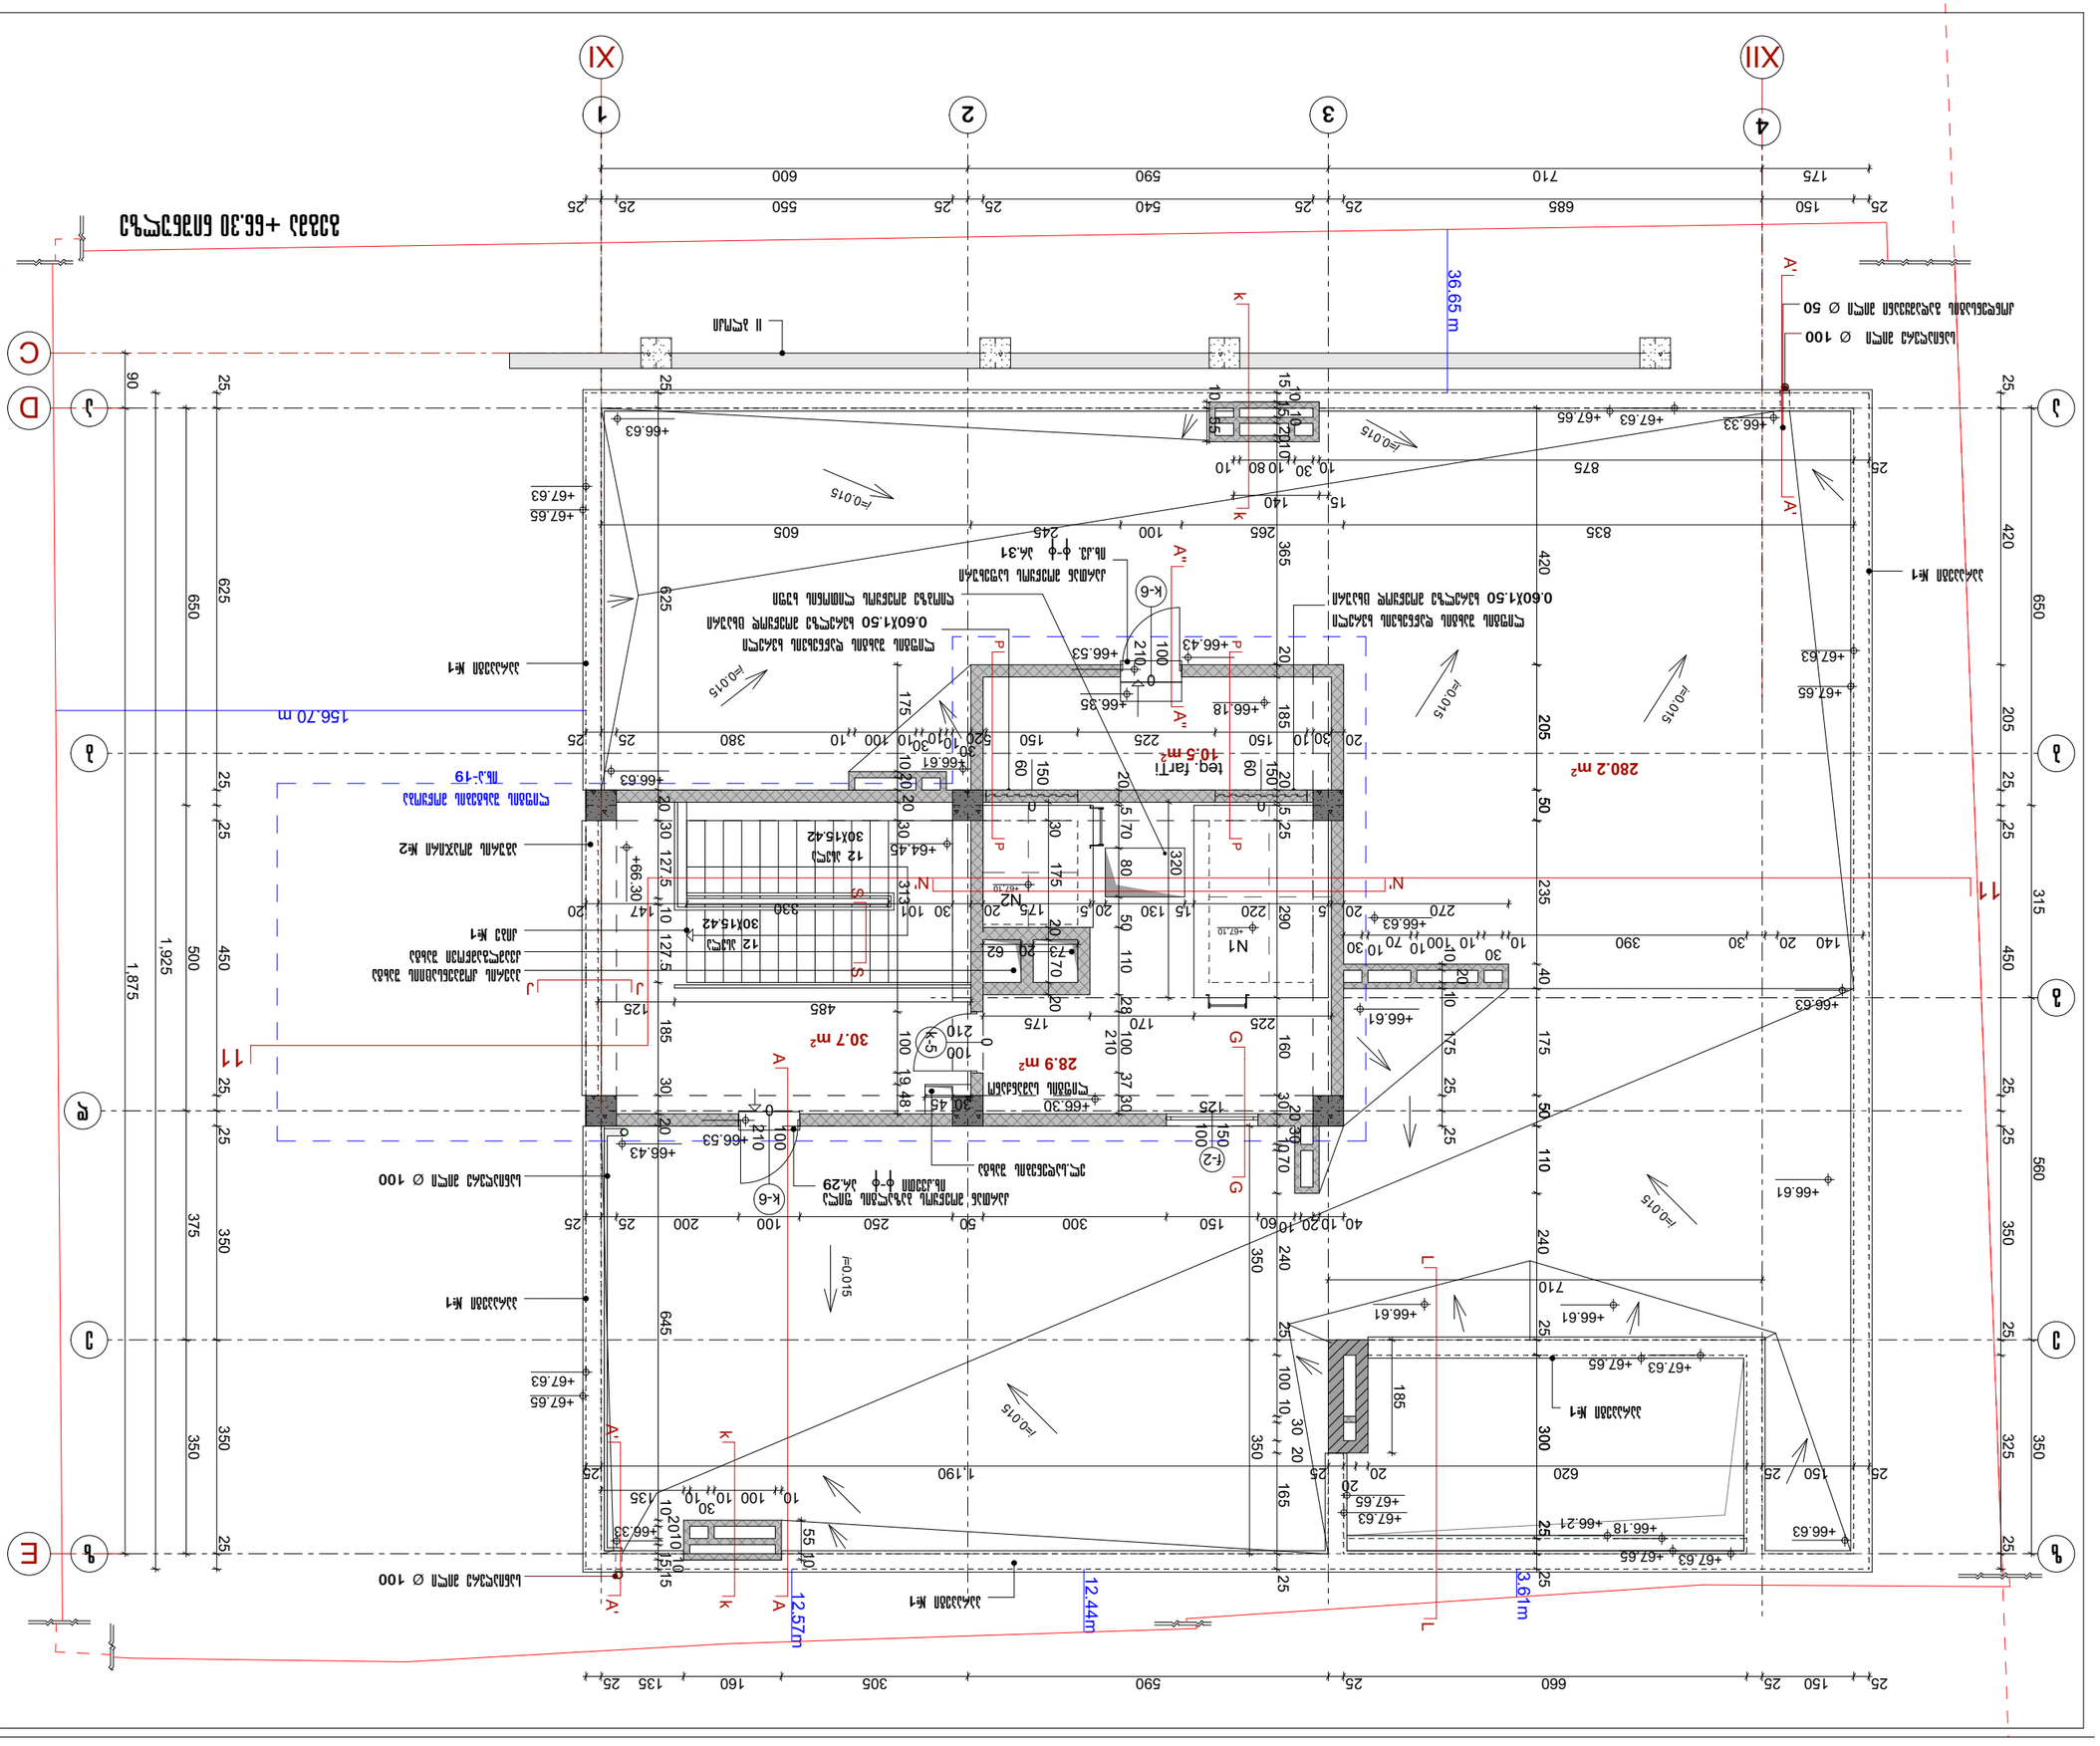
XI
1
2
3
XII
4
A
B
C
D
36.65 m
156.70 m
280.2 m²
30.7 m²
28.9 m²
10.5 m²
12.57m
12.44m
3.61m
+66.63
+67.63
+67.65
+66.61
+66.18
+66.21
+66.30
+66.53
+66.43
+66.35
+66.33
+66.61
+66.63
+67.63
+67.65
+66.61
+66.61
+66.63
+67.63
+67.65
+66.63
+66.18
+66.21
+66.63
+67.63
+67.65
+66.61
+66.61
+67.63
+67.65
+66.63
+66.61
+66.63
+66.61
+66.63
+66.61